


Planta baixa
sem escala

Elevação Basquete 3x3
sem escala

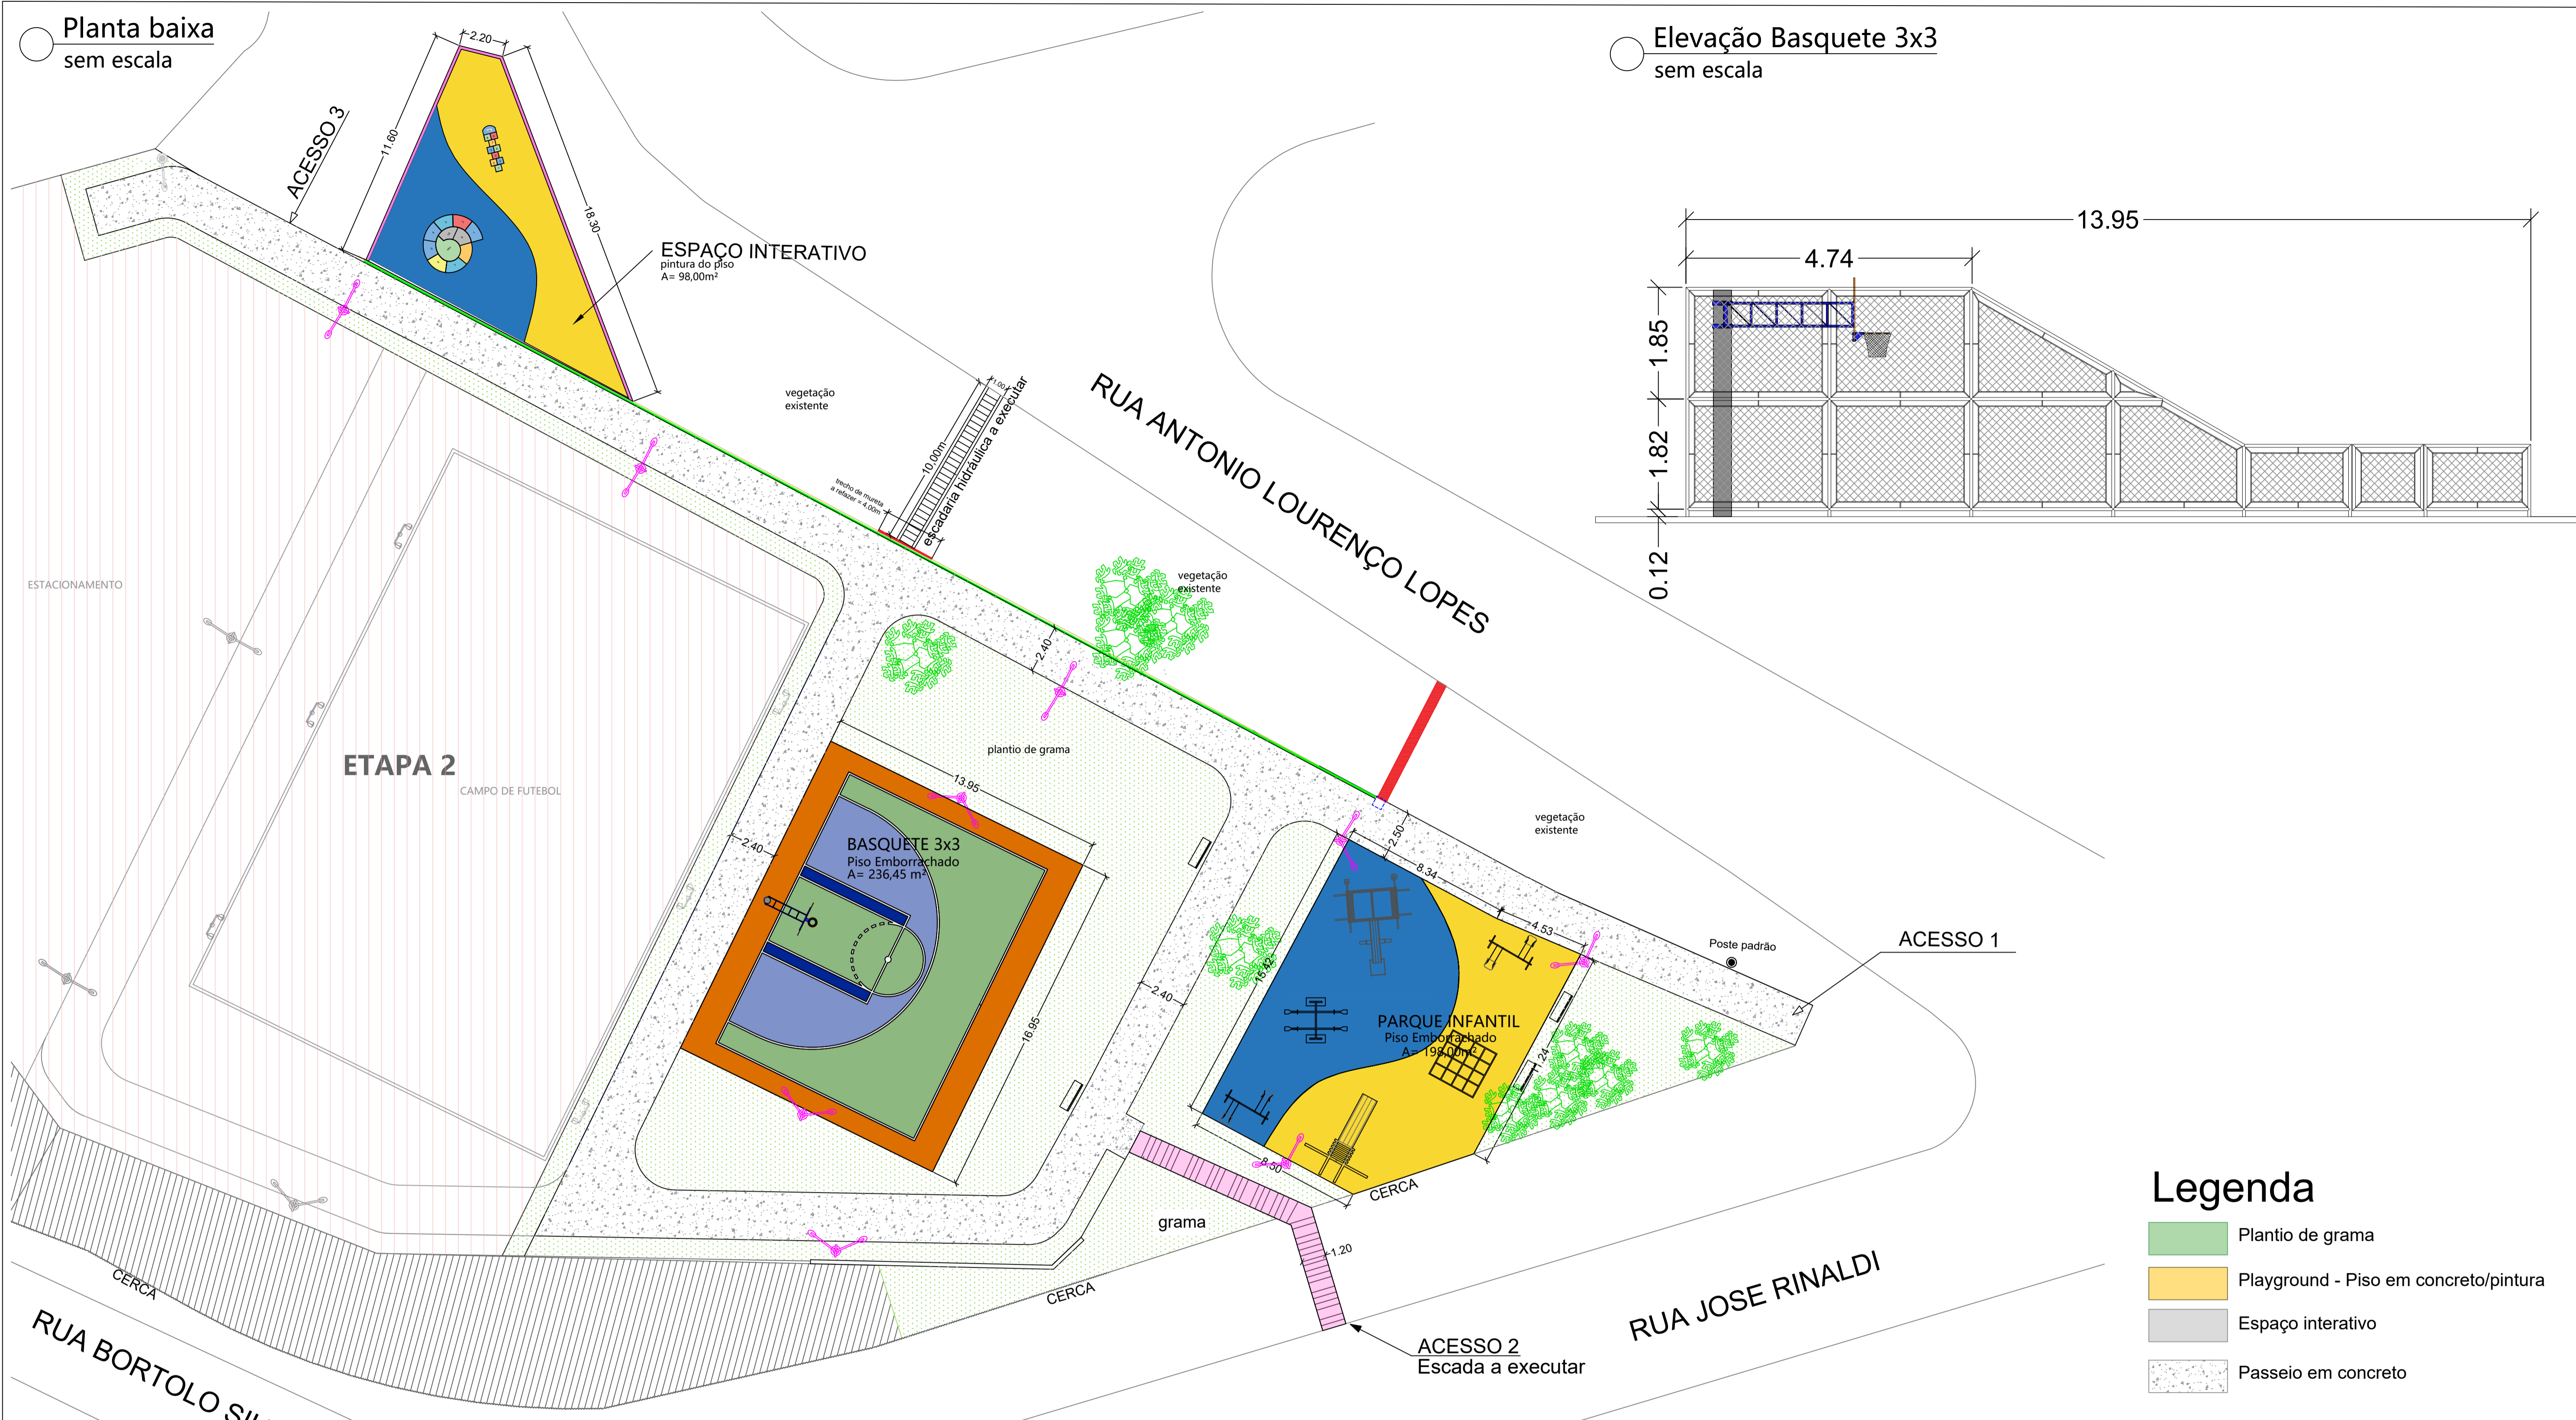

Legenda

- Plantio de grama
- Playground - Piso em concreto/pintura
- Espaço interativo
- Passeio em concreto

Acesso 1



Acesso 2
Escada a executar



Reformar espaço
(reparo do gradil,
remanejamento de portão
e serviços de pintura)



Acesso 3



Execução de escadaria
hidráulica



Prefeitura de
VÁRZEA PAULISTA

UNIDADE MUNICIPAL DE
INFRAESTRUTURA URBANA
E OBRAS PÚBLICAS

ASSUNTO: REVITALIZAÇÃO DO CENTRO ESPORTIVO
E RECREATIVO ADRIANO APARECIDO CAMBRA - ETAPA 1

LOCAL: Rua Antônio Lourenço Lopes s/nº - Jardim Diana

OUTUBRO
2025

FOLHA
1/2

ESCALA
sem escala

Cassio Delort de Almeida Leite
Engenheiro Civil - CREA:0601864627

RENATO GERMANO
Gestor Municipal de Infraestrutura Urban
e Obras Públicas

