

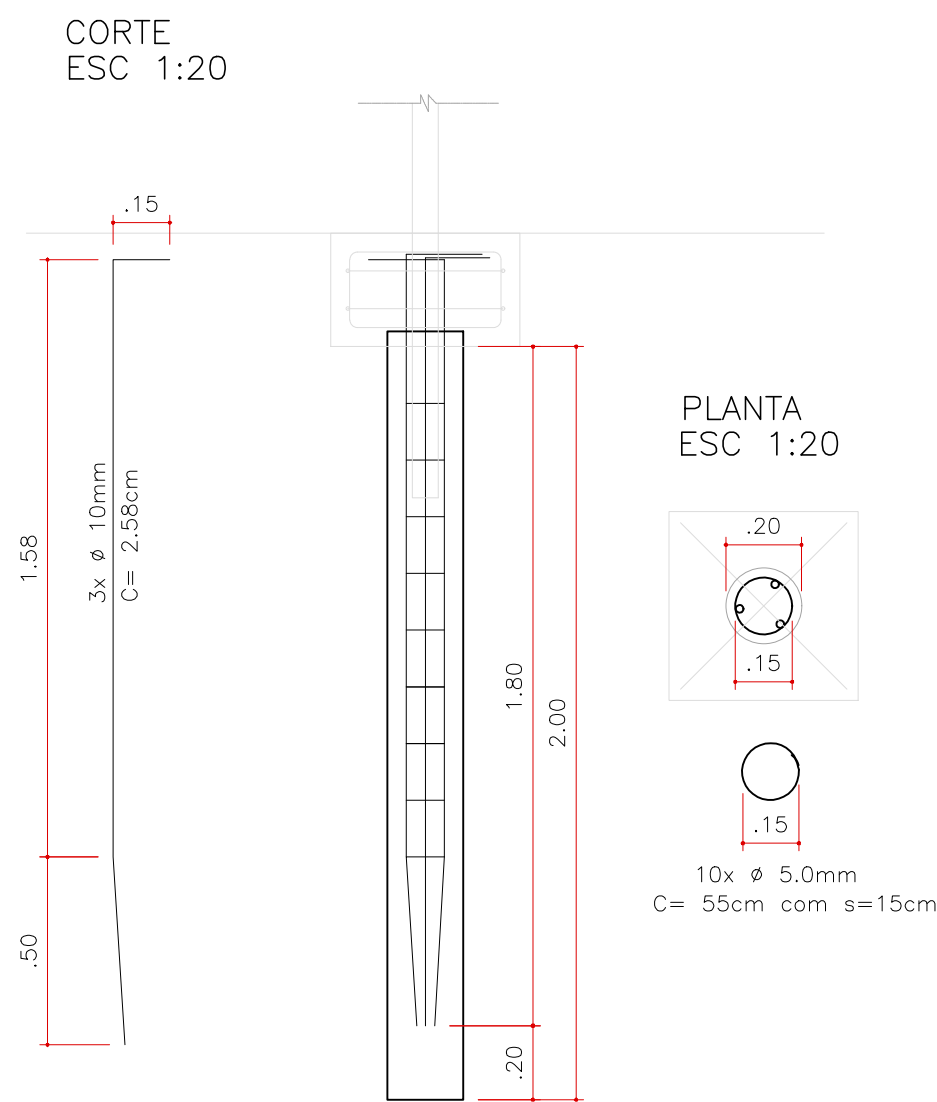
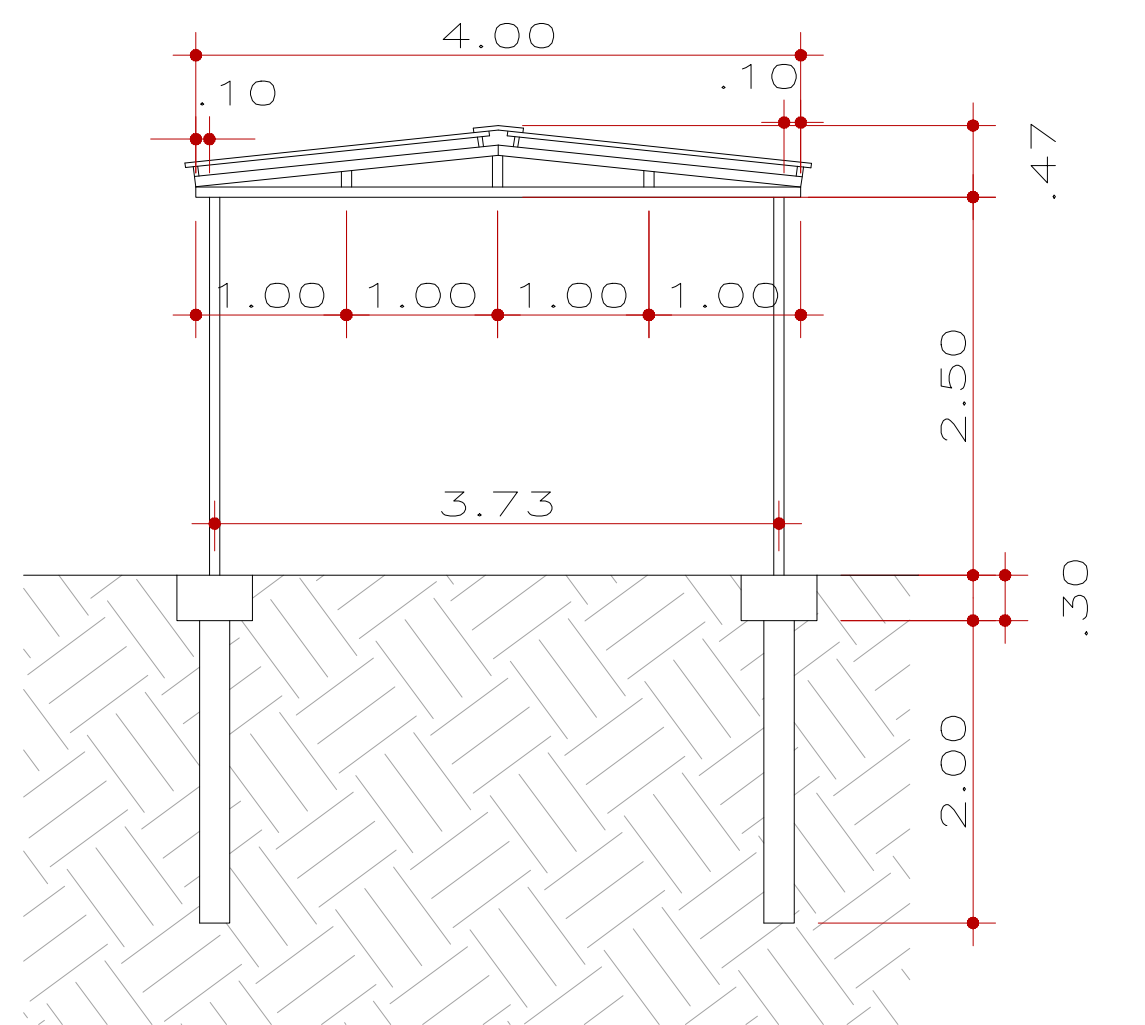
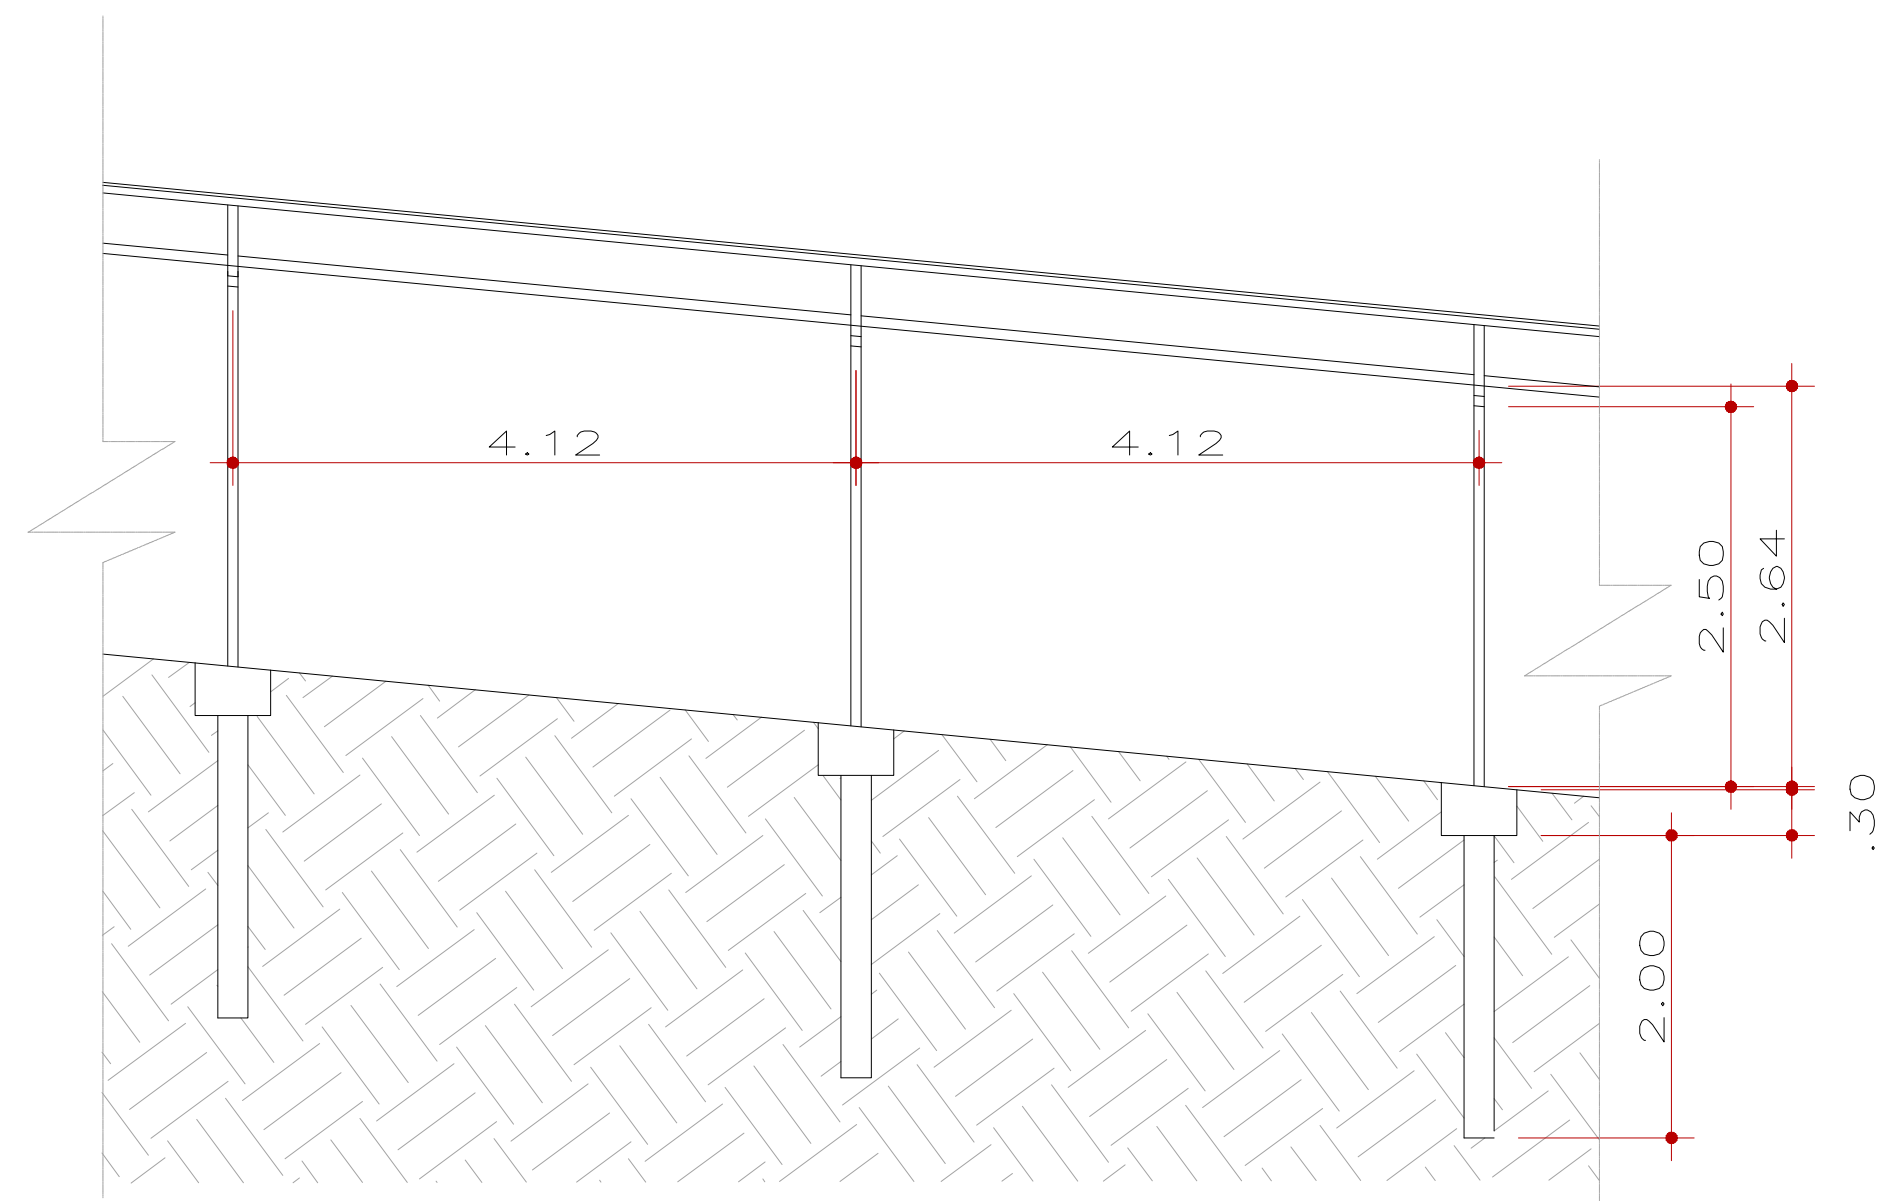
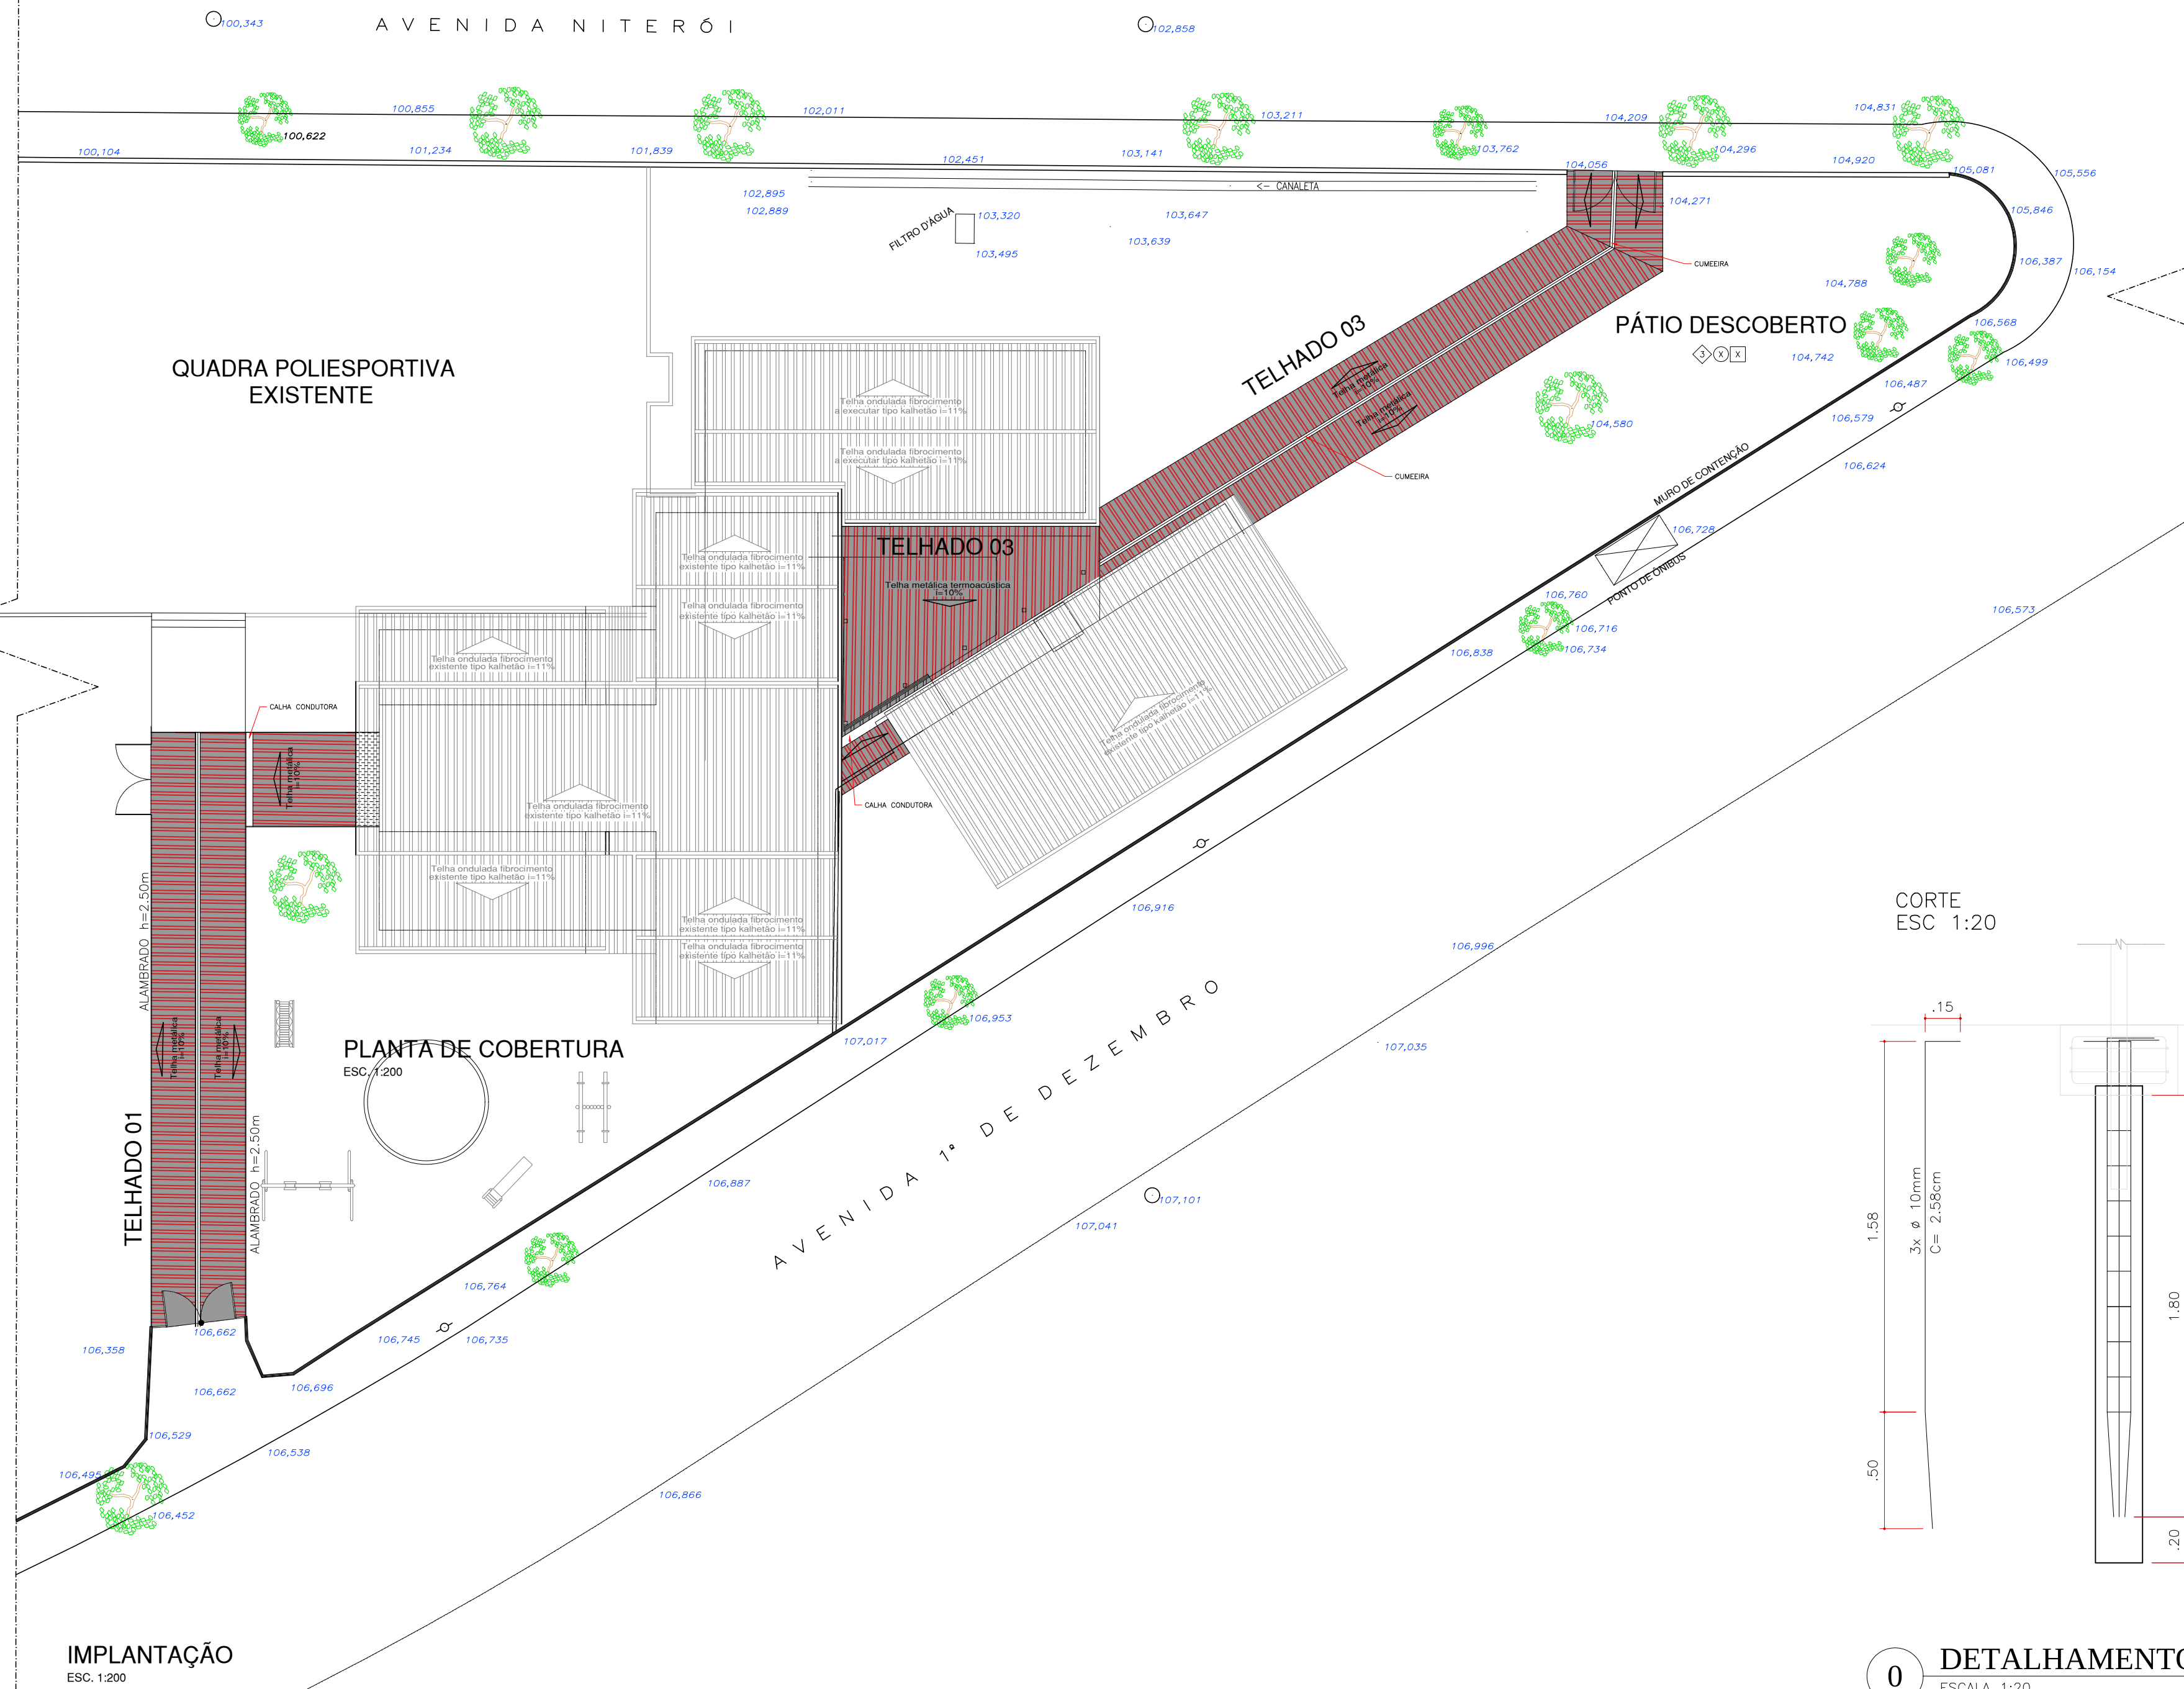
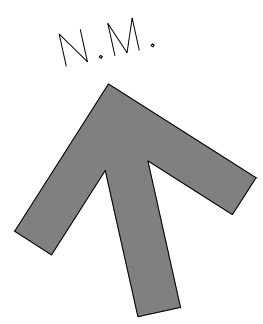


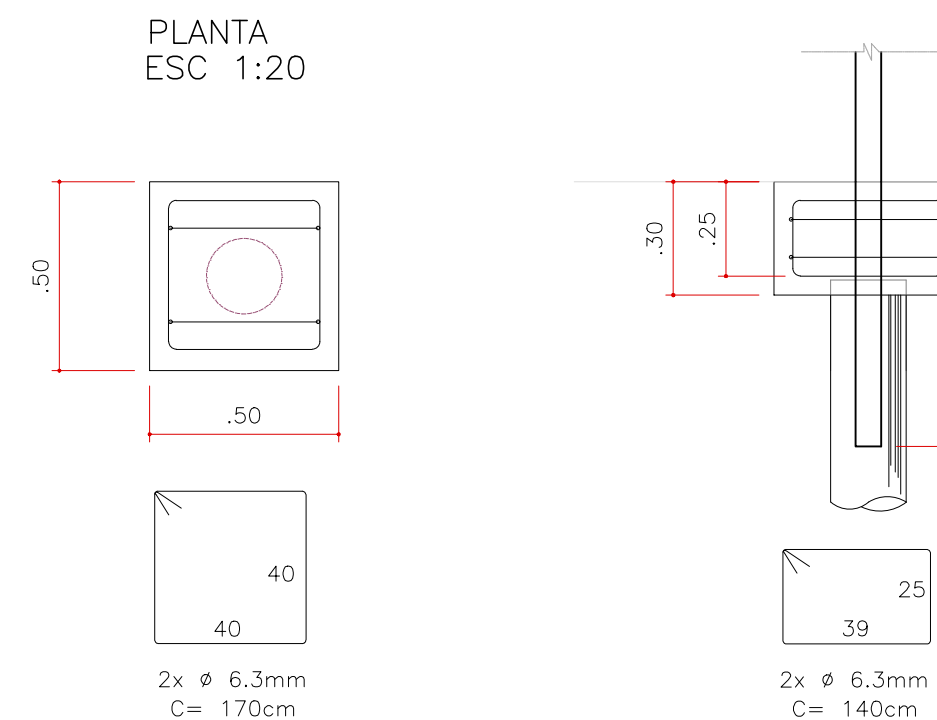

0 DETALHAMENTO ESTACAS
ESCALA 1:20

0 DETALHAMENTO DO COBERTURA 01
ESCALA 1:50

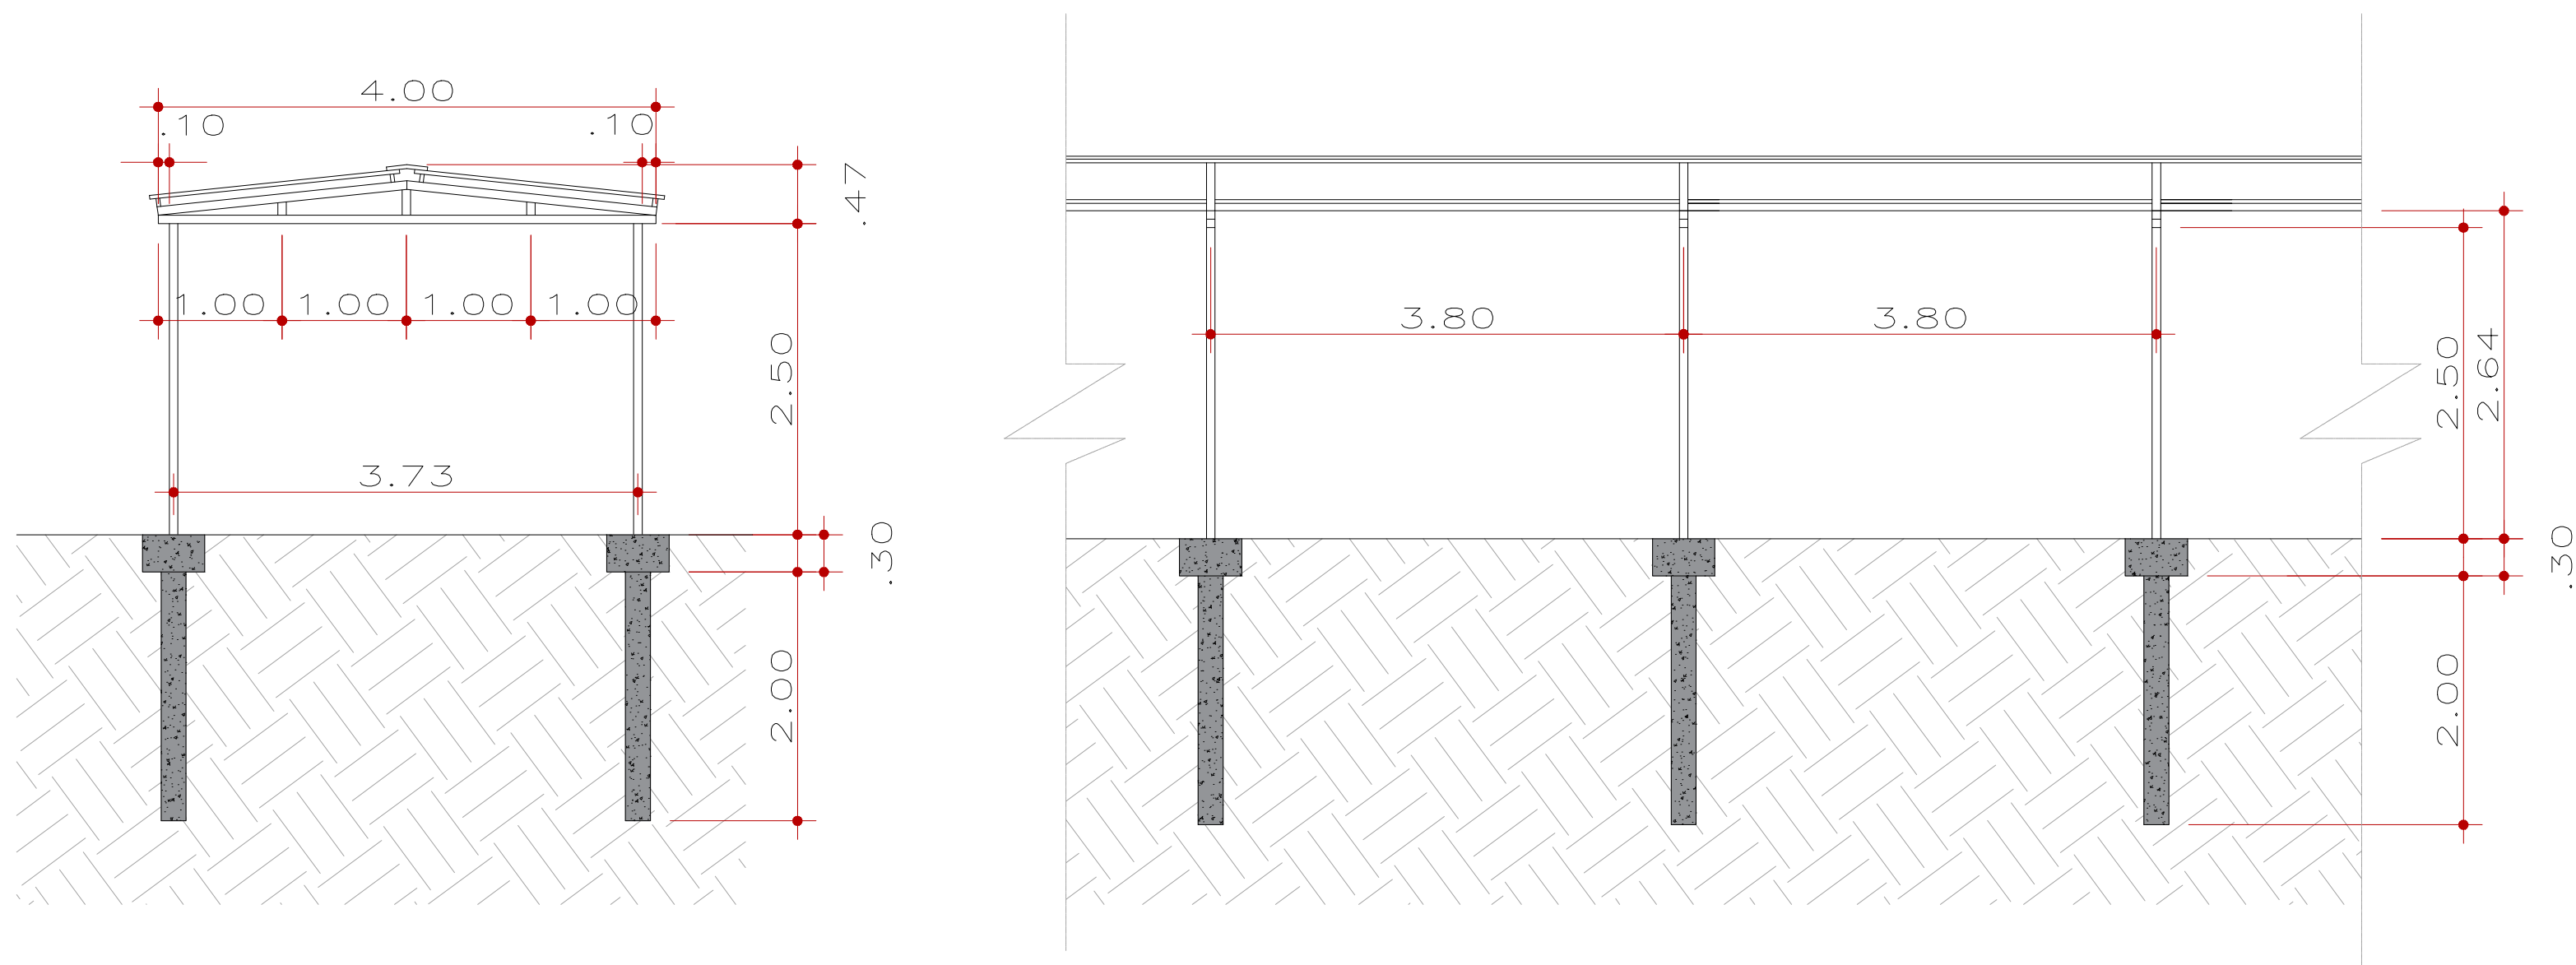

0 DETALHAMENTO BLOCO DE FUNDAÇÃO
ESCALA 1:20

0 DETALHAMENTO DO COBERTURA 03
ESCALA 1:50

		PREFEITURA DE CAMPO LIMPO PAULISTA DIRETORIA MUNICIPAL DE OBRAS	
PROJETO: OBRA COBERTURA METÁLICA DA EMEI Ver. ANDRÉ ZILIOI		ESCALA INDICADA	FOLHA FOLHA ÚNICA
ENDEREÇO AV. PRIMEIRO DE DEZEMBRO, S/N, JARDIM MARSOLA		ÁREA TÉCNICA ENGENHARIA	REVISÃO R00
CONTEÚDO DETALHAMENTO COBERTURA METÁLICA		DISENHO	DATA ABRIL/2024
ETAPA DE PROJETO PROJETO BÁSICO			
RESPONSÁVEL PELA OBRA			
ARTIST		PREFEITURA MUNICIPAL DE CAMPO LIMPO PAULISTA DIRETORIA MUNICIPAL DE OBRAS	
AUGUSTO PEREIRA FILHO		PROC. ADM.	
SECRETÁRIO MUNICIPAL DE OBRAS		ANALISADO E APROVADO EM	
ARQUIVO: C:\Meu Desktop\PROJETO\001 - E.M.E.I. Vencedor Av. 1º de Dezembro\Projeto Cobertura.dwg			