


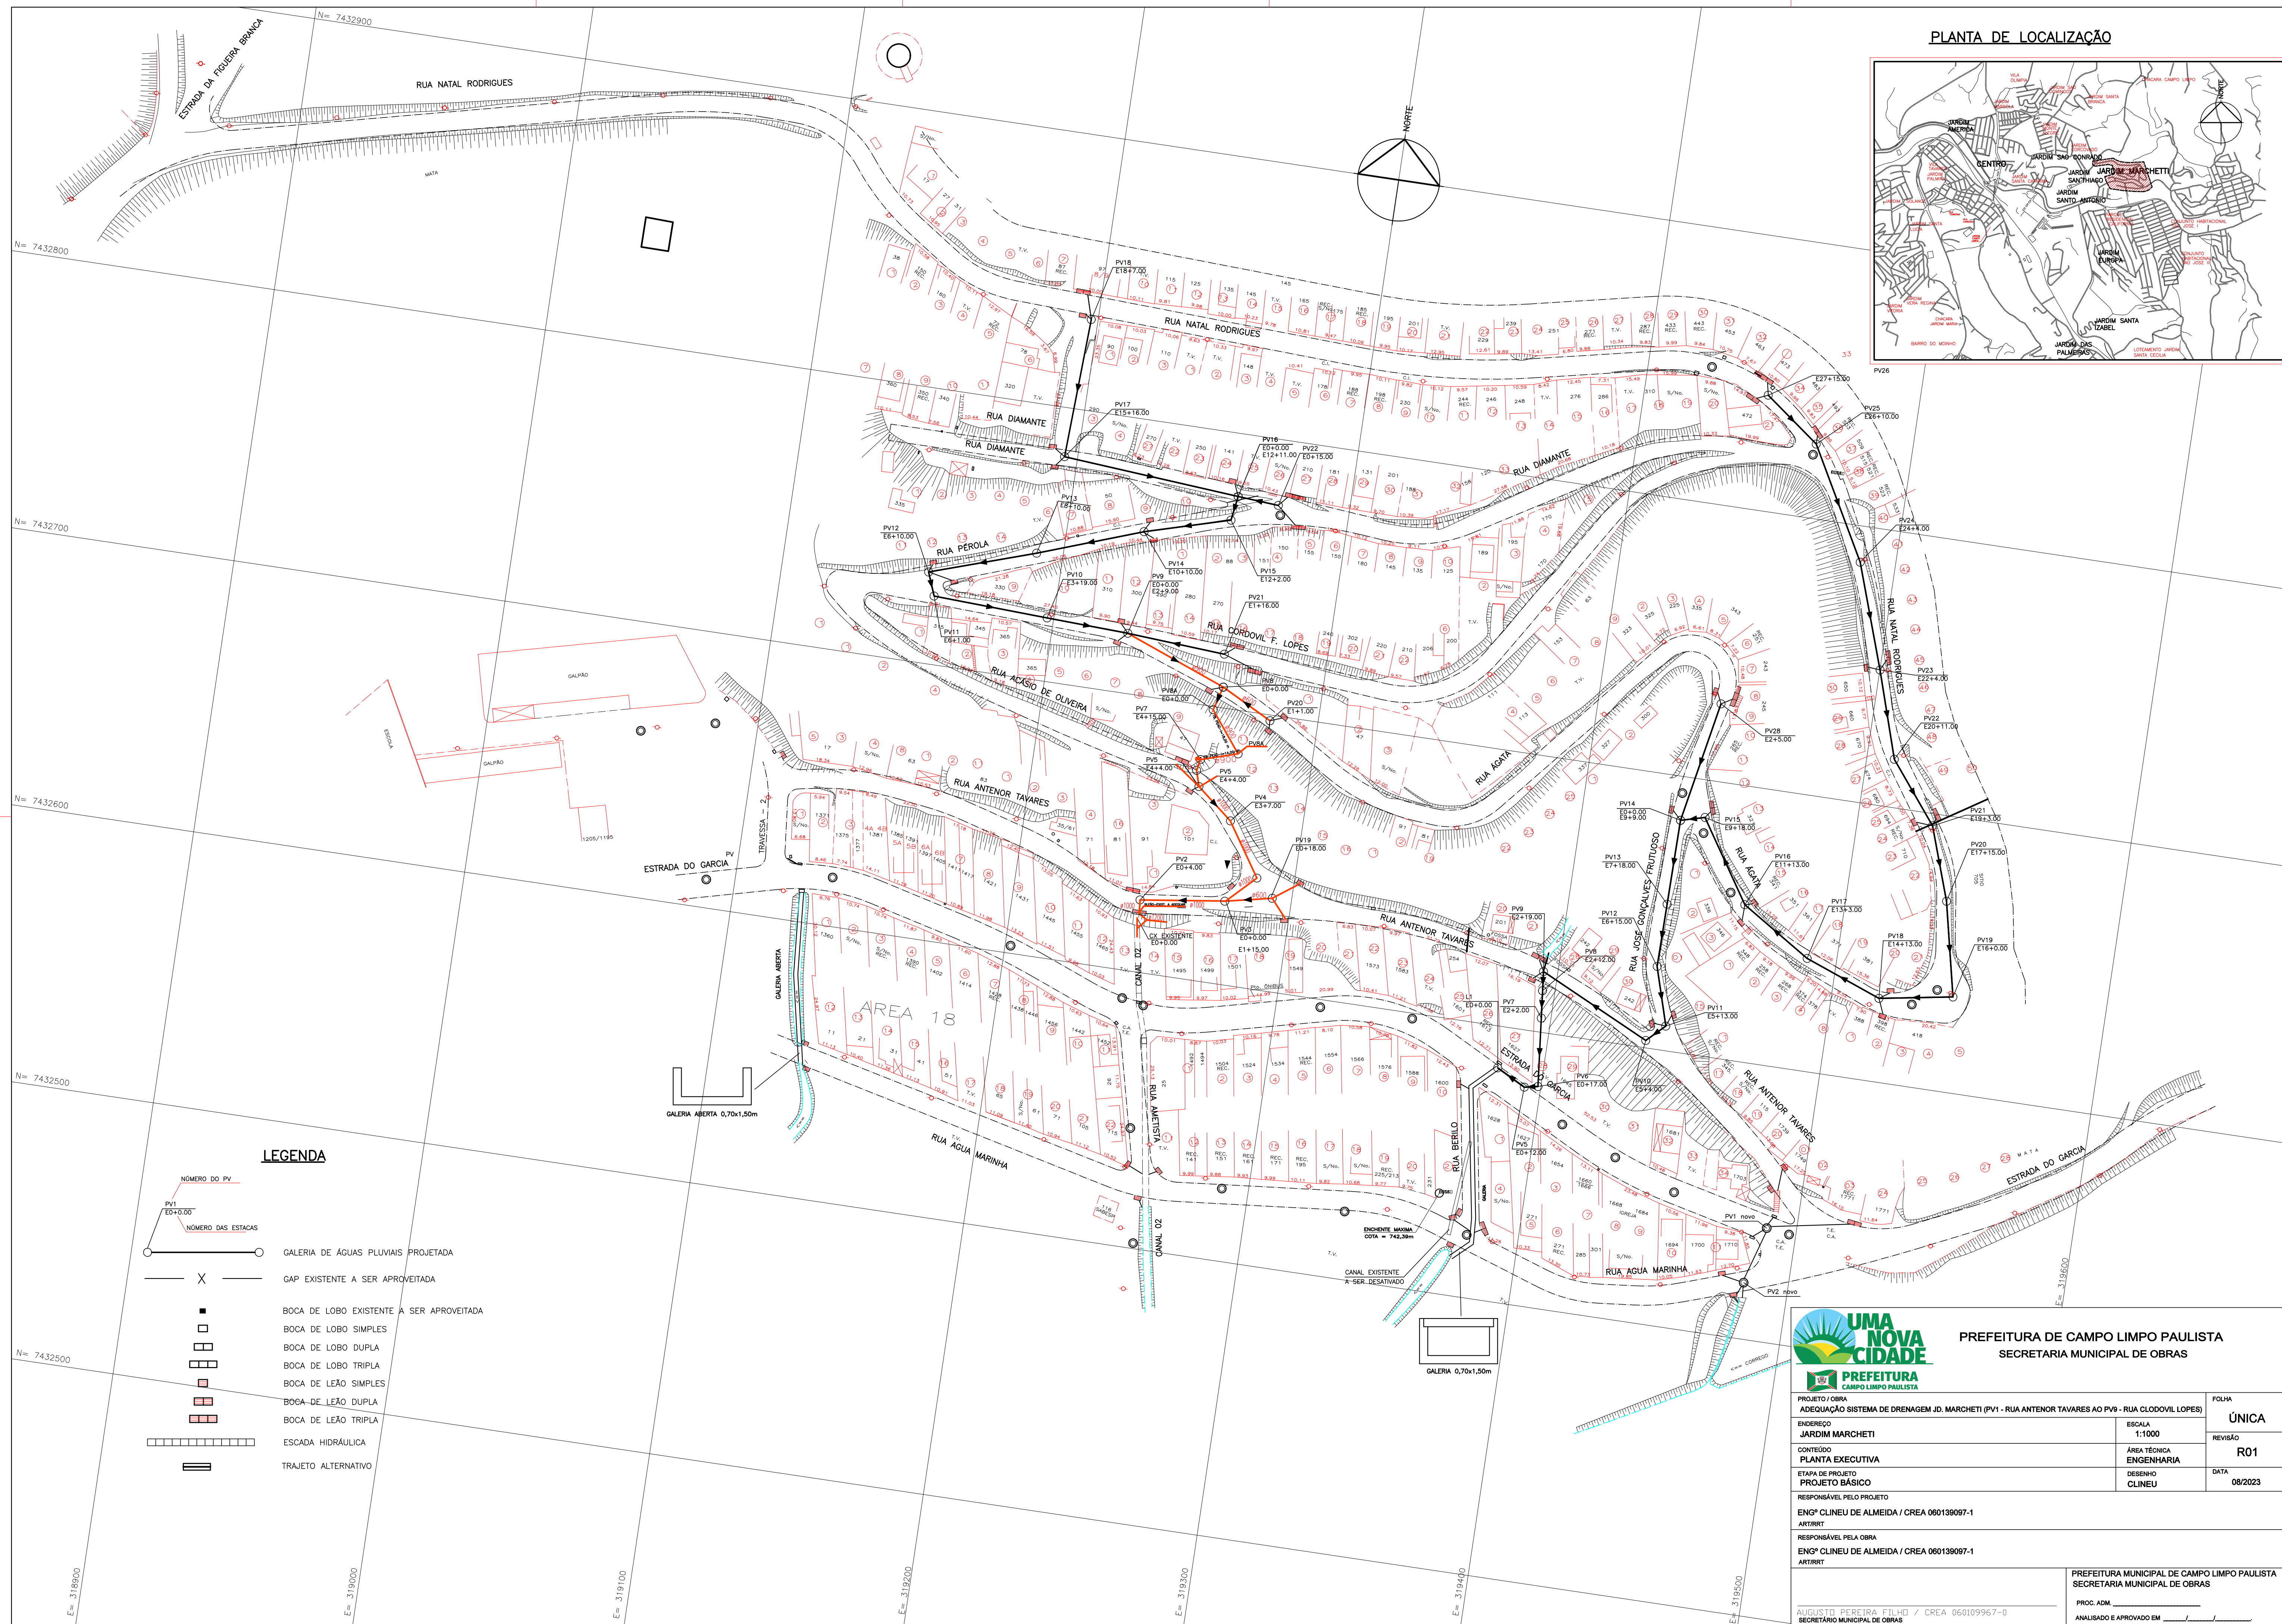

PREFEITURA DE CAMPO LIMPO PAULISTA
SECRETARIA MUNICIPAL DE OBRAS

PROJETO / OBRA ADEQUAÇÃO SISTEMA DE DRENAGEM JD. MARCHETTI (PV1 - RUA ANTONER TAVARES AO PV6 - RUA CLODOVIL LOPES)		FOLHA
ENGENHEIRO JARDIM MARCHETTI		ÚNICA
CONTEÚDO PLANTA EXECUTIVA	ESCALA 1:1000	REVISÃO
ETAPA DO PROJETO PROJETO BÁSICO	DESENHO CLINEU	R01
RESPONSÁVEL PELO PROJETO ENGº CLINEU DE ALMEIDA / CREA 060139097-1 ARTIRRT		DATA 08/2023
RESPONSÁVEL PELA OBRA ENGº CLINEU DE ALMEIDA / CREA 060139097-1 ARTIRRT		
		PREFEITURA MUNICIPAL DE CAMPO LIMPO PAULISTA SECRETARIA MUNICIPAL DE OBRAS
AUGUSTO PEREIRA FILHO / CREA 060109967-0 SECRETÁRIO MUNICIPAL DE OBRAS		PROC. ADM _____ ANALISADO E APROVADO EM ____/____/____