


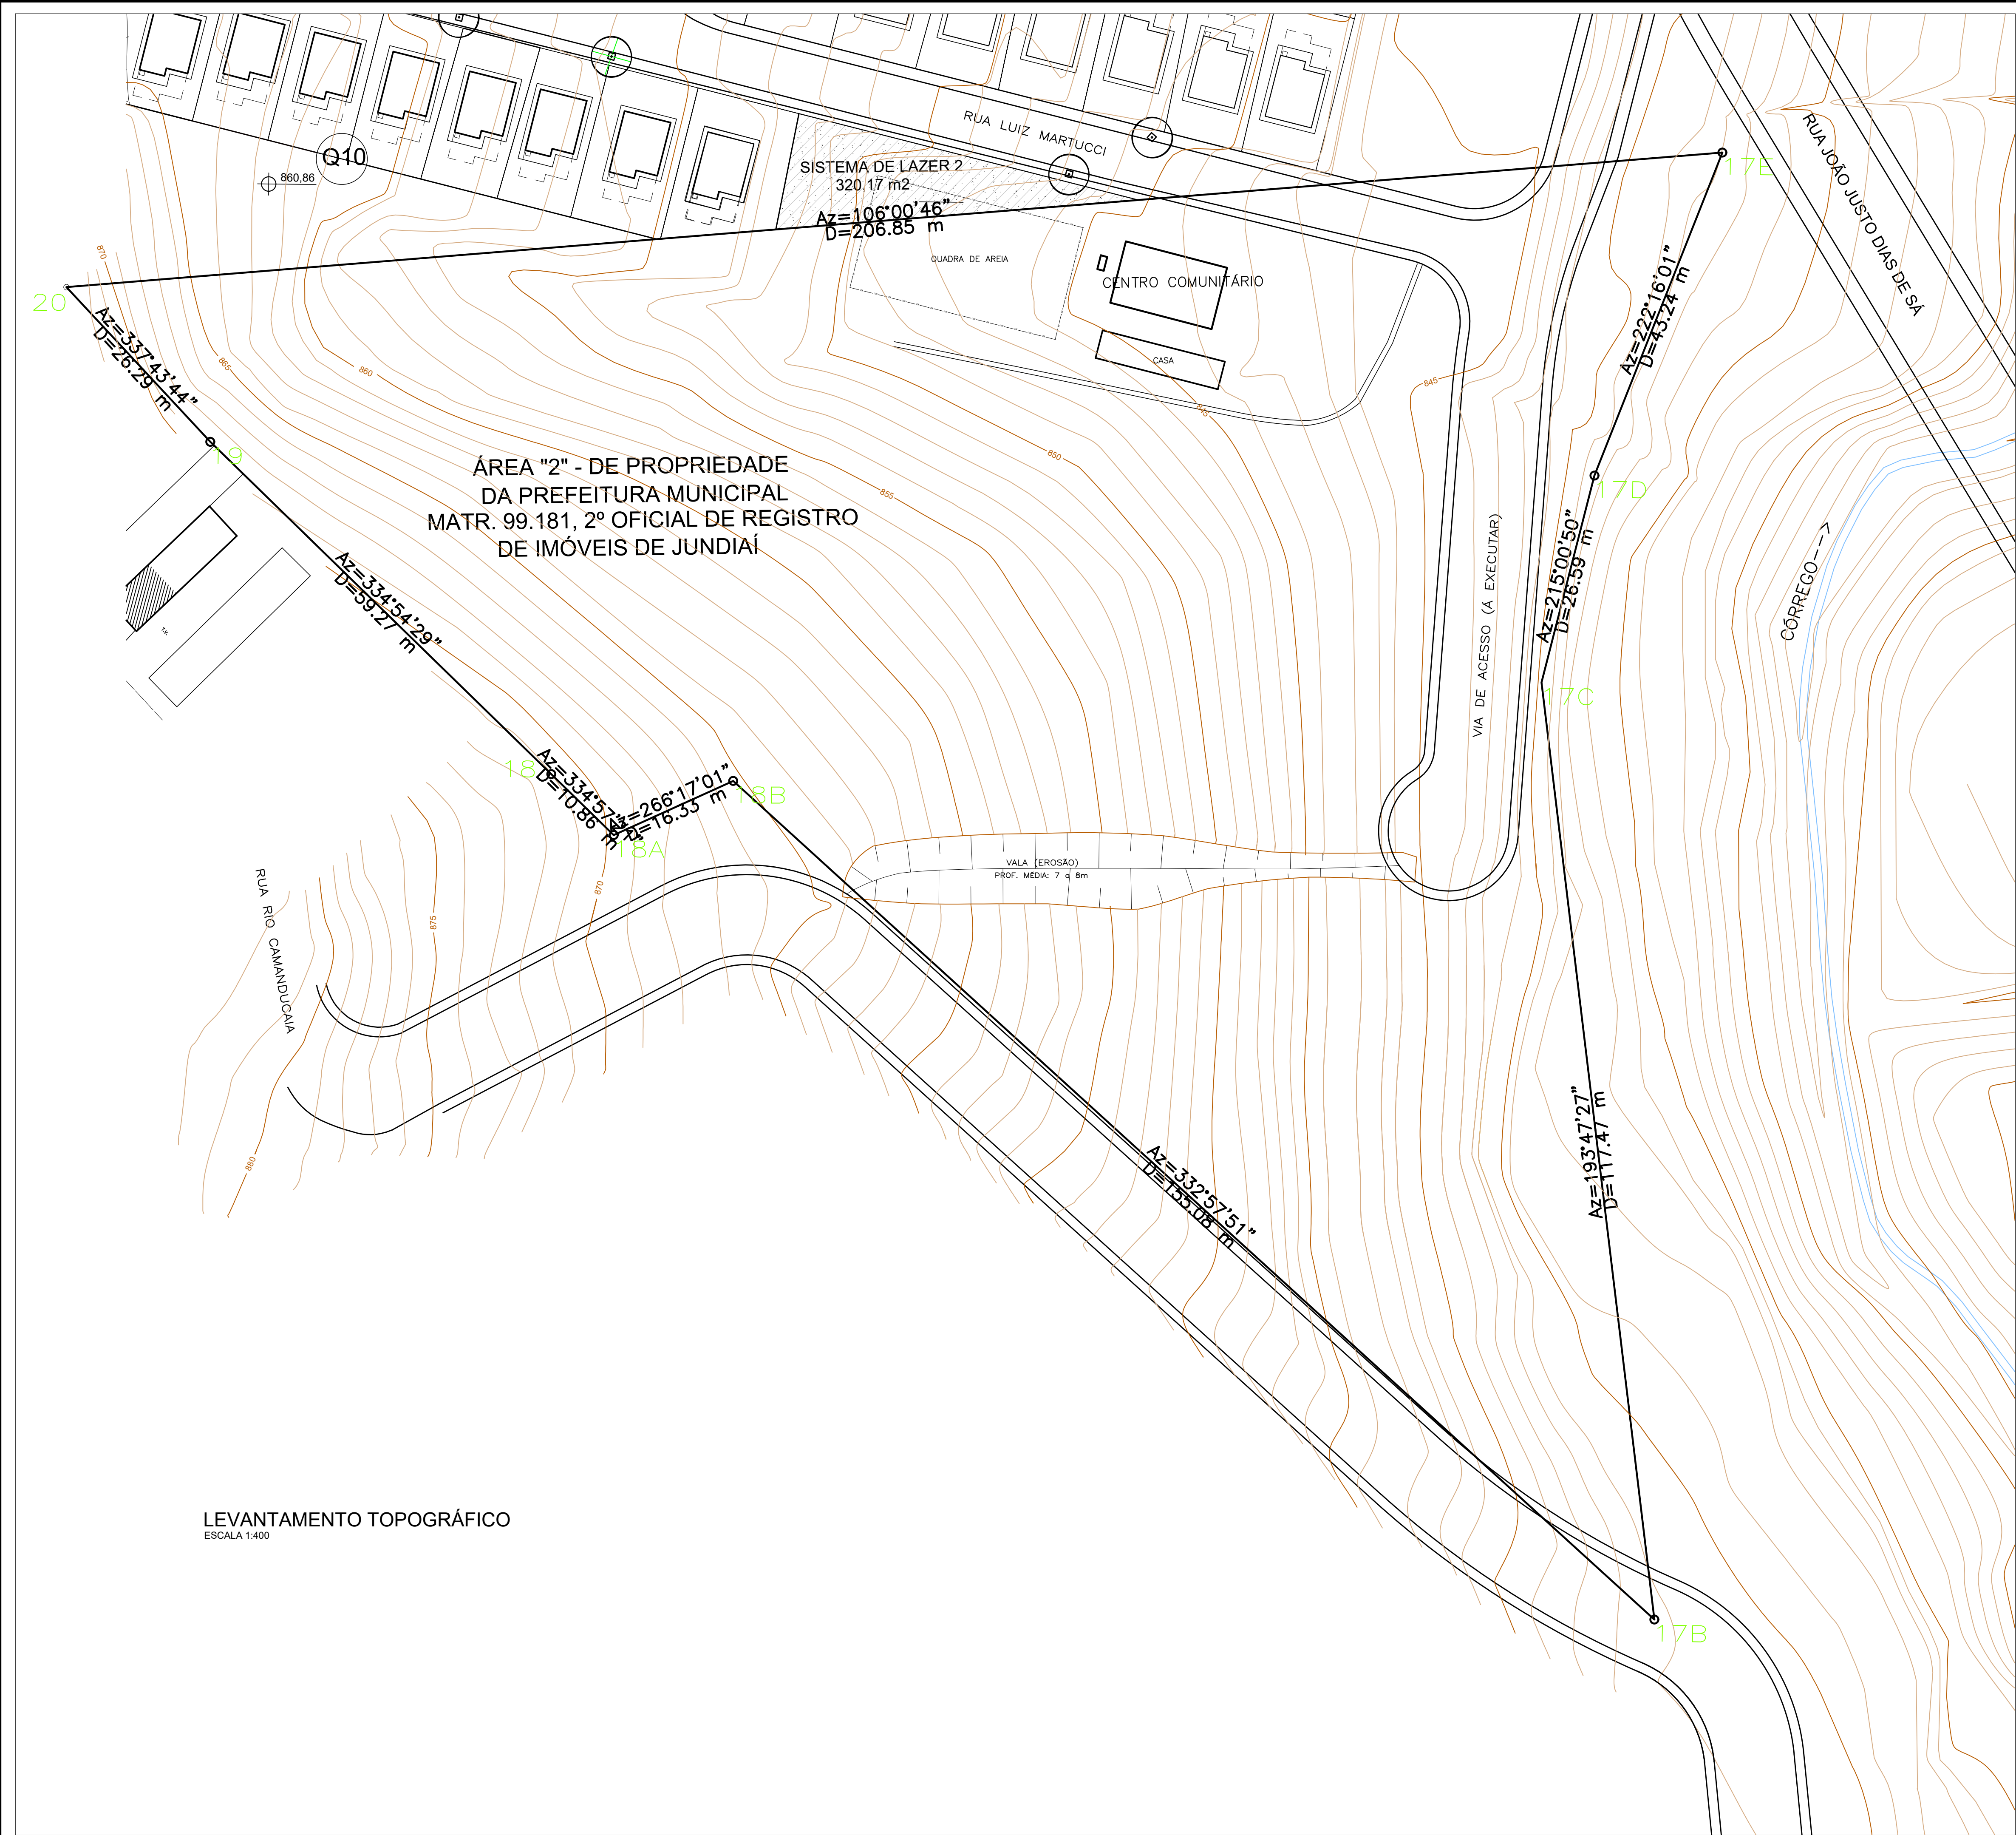

LEVANTAMENTO TOPOGRÁFICO
ESCALA 1:400



PREFEITURA DE CAMPO LIMPO PAULISTA
SECRETARIA MUNICIPAL DE OBRAS

PROJETO / OBRA CONSTRUÇÃO DE UNIDADE BÁSICA DE SAÚDE - TIPO 2		FOLHA 01/04
ENDERECO VILA DA CONQUISTA	ESCALA INDICADA	REVISÃO R01
CONTEUDO LEVANTAMENTO TOPOGRÁFICO	ÁREA TÉCNICA ENGENHARIA	DATA 10/2024
ETAPA DE PROJETO PROJETO BÁSICO	DESENHO BRUNA LEME	

RESPONSÁVEL PELO PROJETO
ENGª CINTIA DE GOUVEIA BECARI / CREA 5063884932
ART:RRT

RESPONSÁVEL PELA OBRA
ENGª CINTIA DE GOUVEIA BECARI / CREA 5063884932
ART:RRT

ARQª JADERSON SPINA / CAU A889-7 SECRETÁRIO MUNICIPAL DE OBRAS	PREFEITURA MUNICIPAL DE CAMPO LIMPO PAULISTA SECRETARIA MUNICIPAL DE OBRAS
PROC. ADM.	ANALISADO E APROVADO EM