



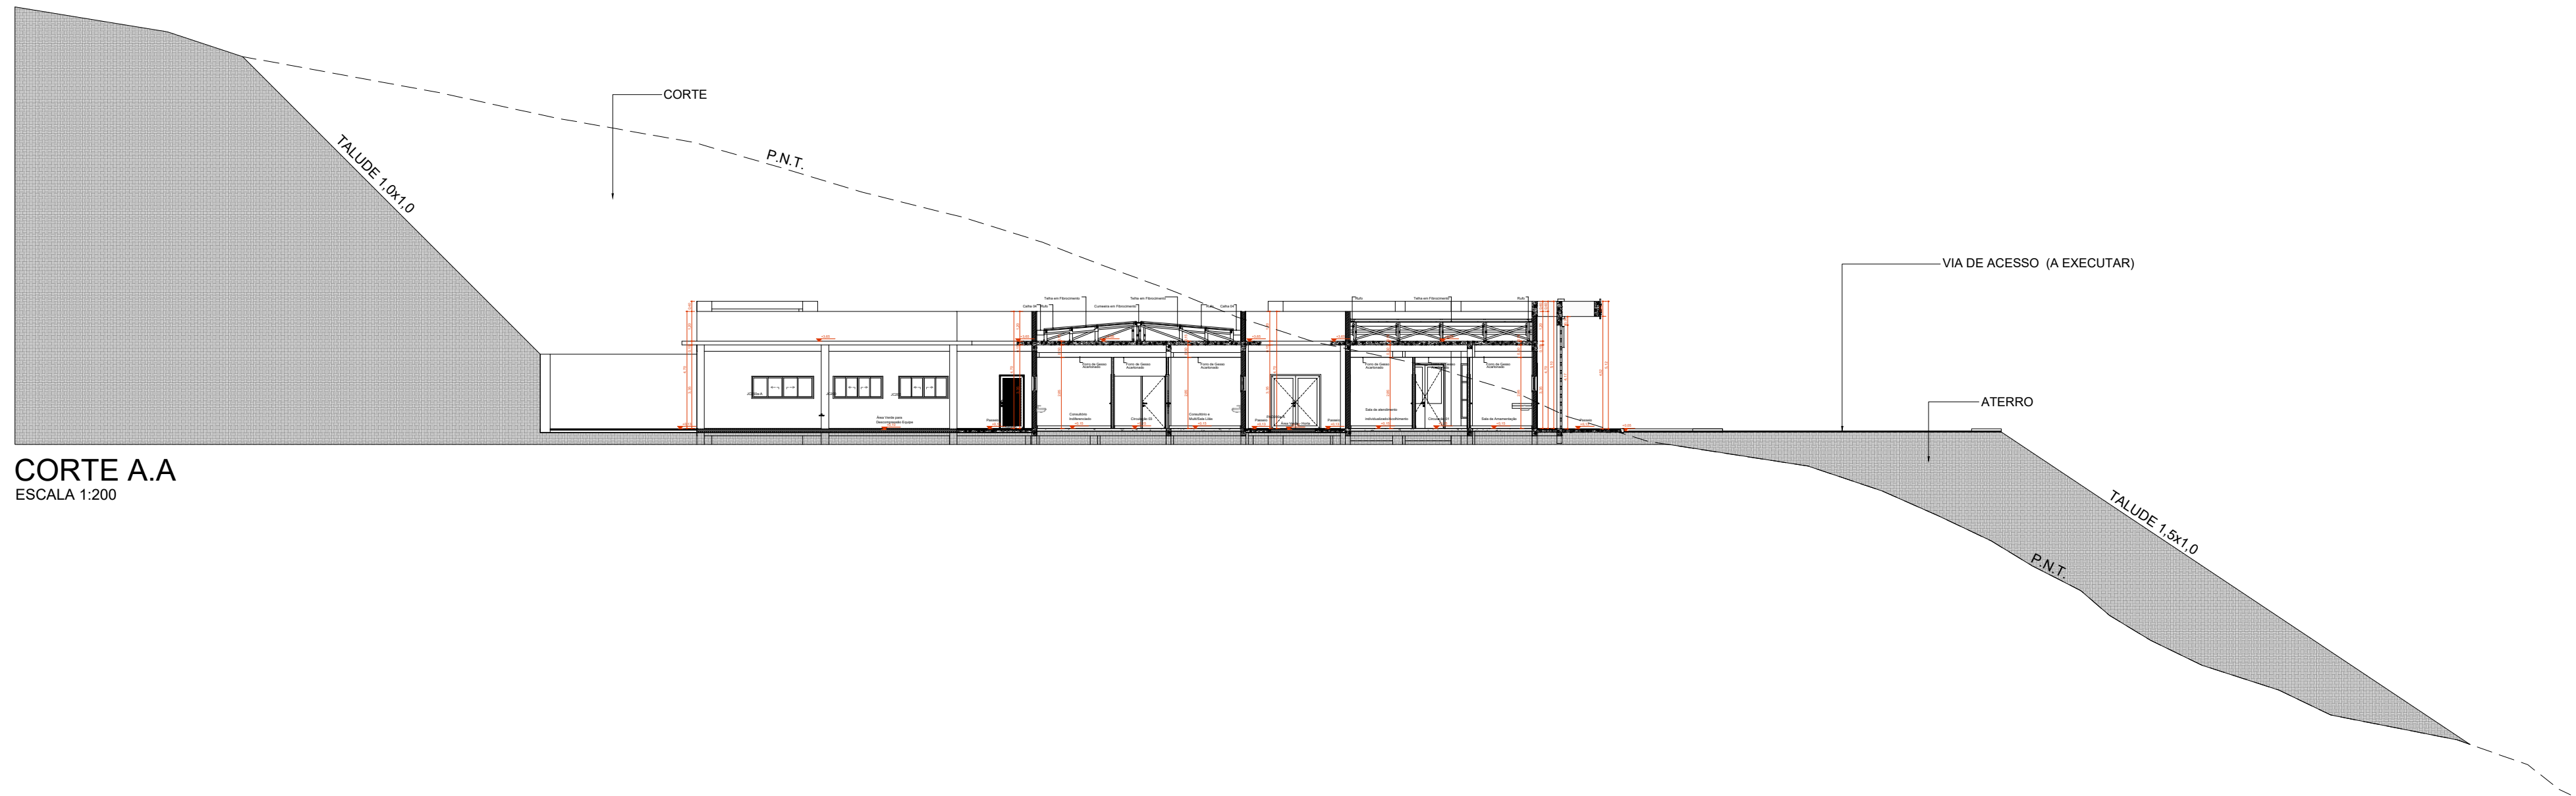

CORTE A.A
ESCALA 1:200

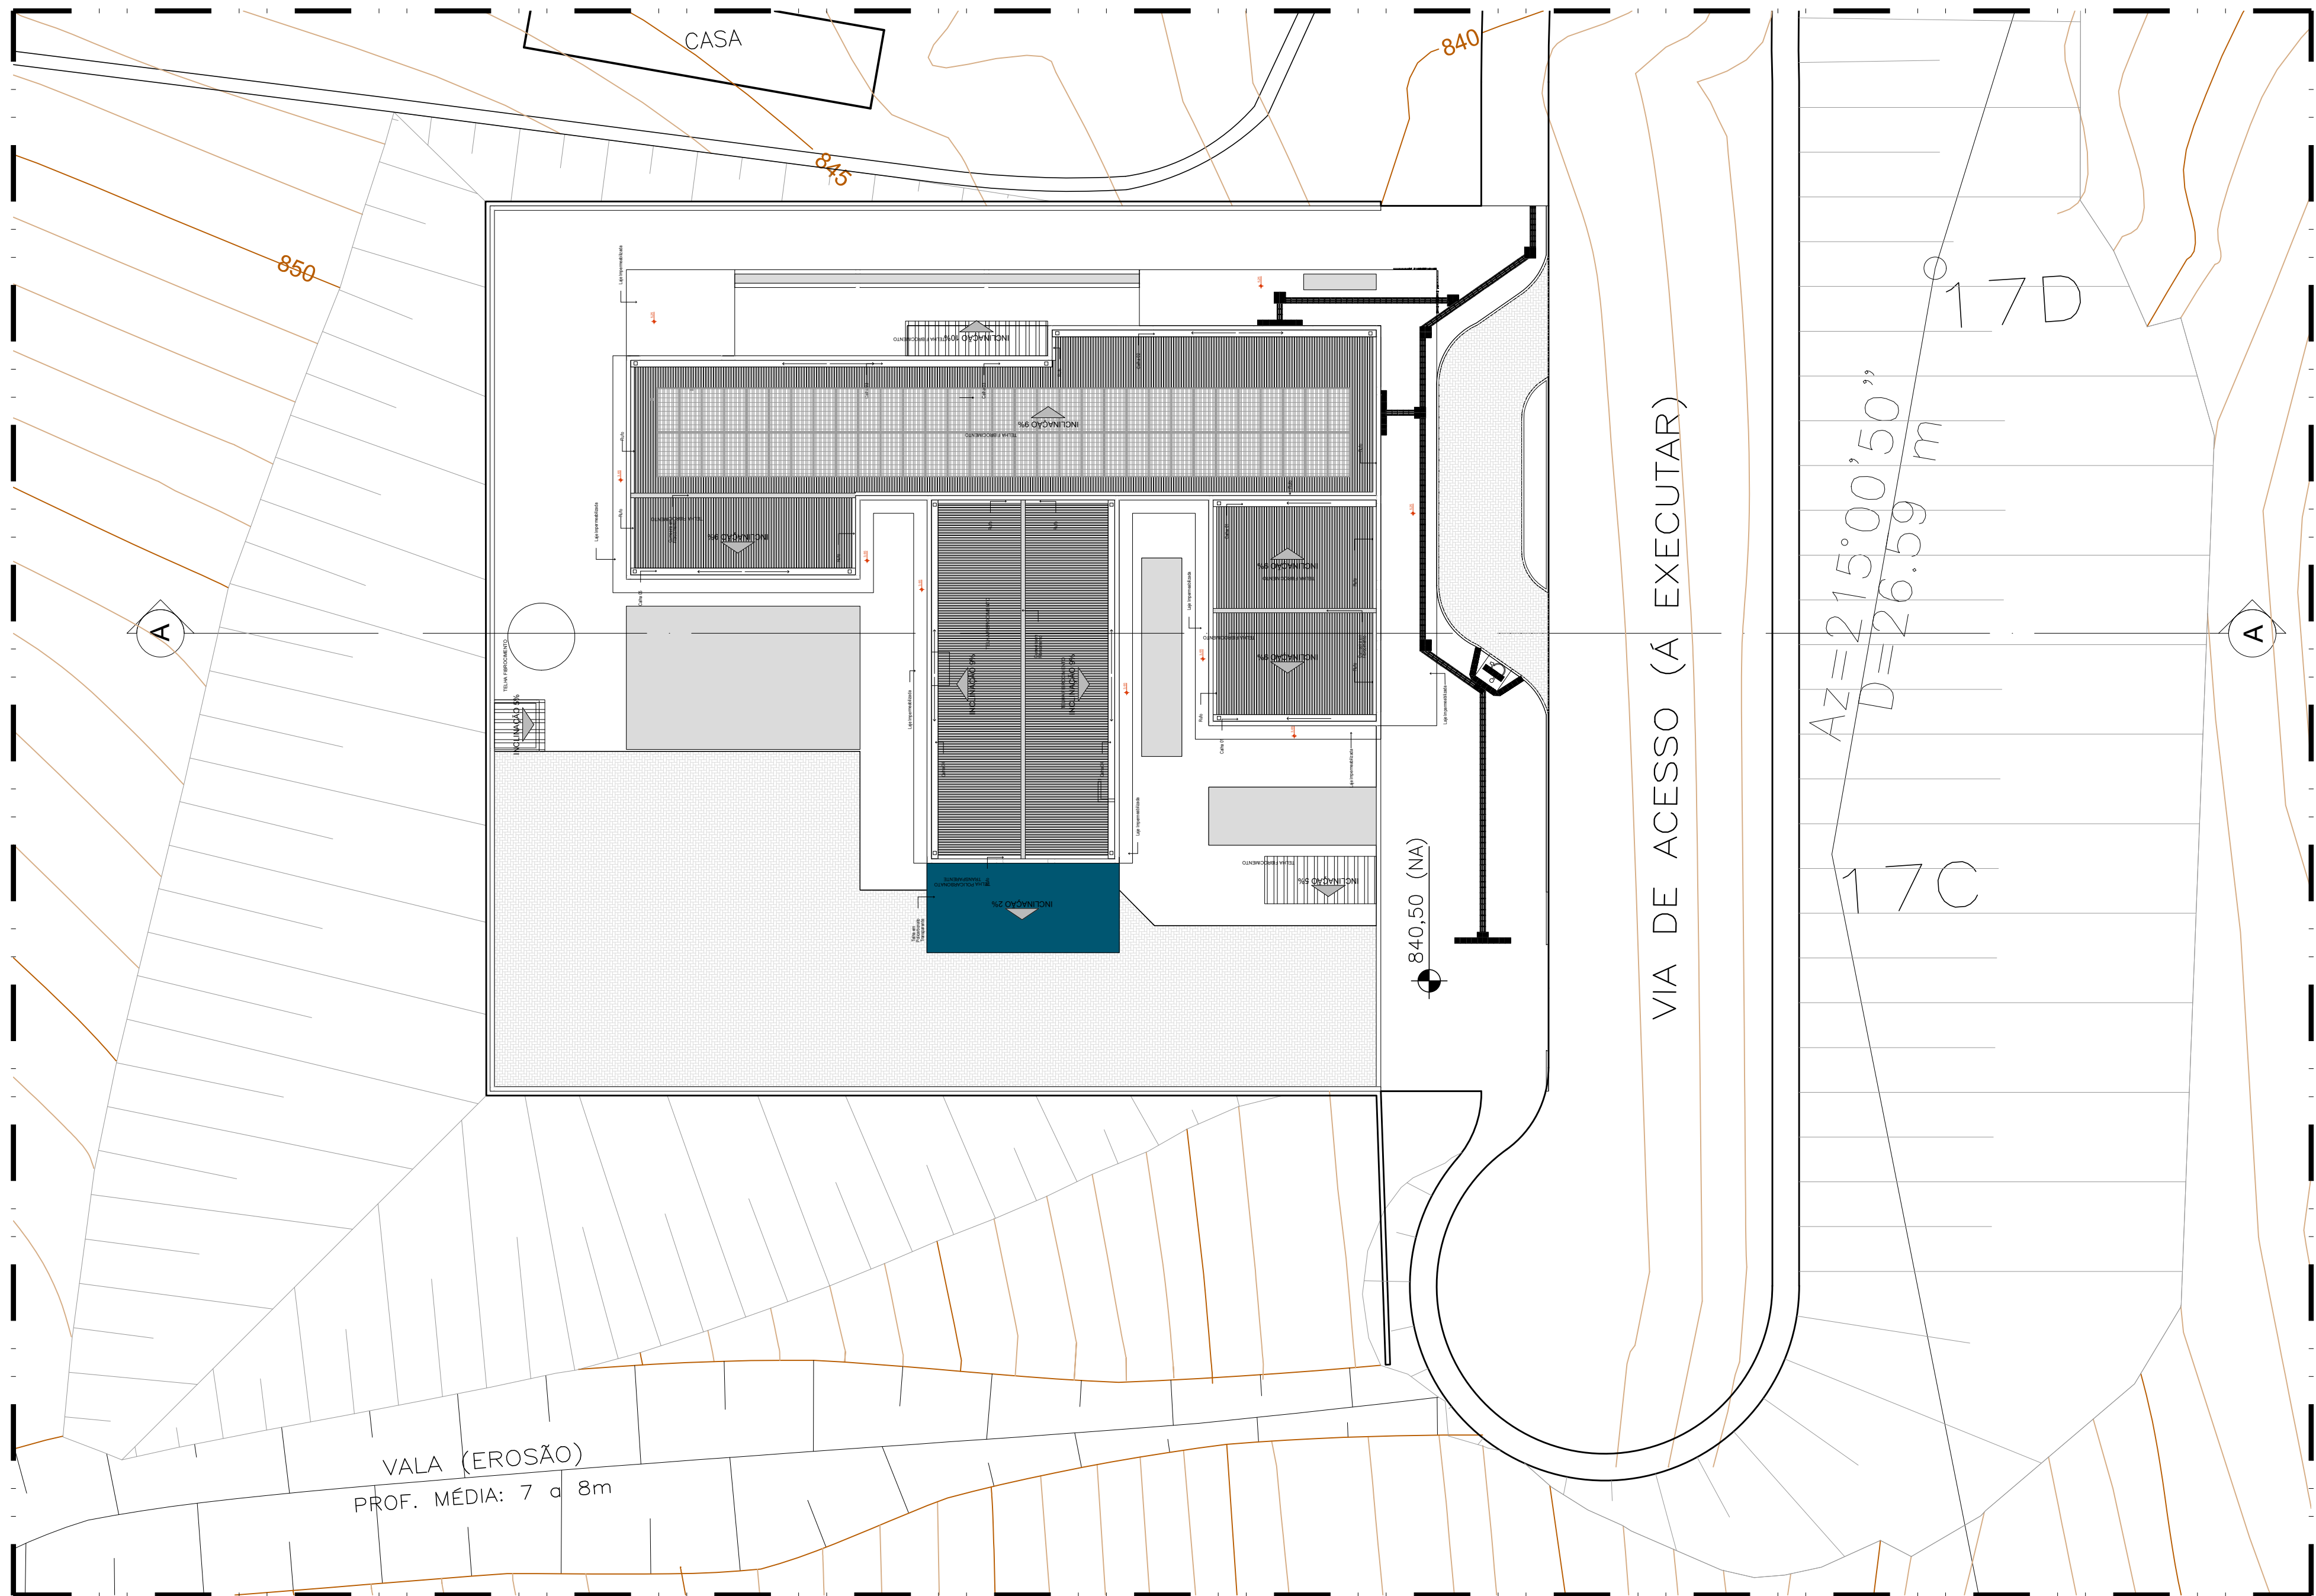

IMPLANTAÇÃO
ESCALA 1:200



PREFEITURA DE CAMPO LIMPO PAULISTA
SECRETARIA MUNICIPAL DE OBRAS

PROJETO / OBRA CONSTRUÇÃO DE UNIDADE BÁSICA DE SAÚDE - PORTE 2		FOLHA 02/04
ENDERECO VILA DA CONQUISTA	ESCALA 1/200	REVISÃO R00
CONTEUDO IMPLANTAÇÃO E CORTE AA	ÁREA TÉCNICA ENGENHARIA	DATA 04/2025
ETAPA DE PROJETO PROJETO BÁSICO	DESENHO SÉRGIO	

RESPONSÁVEL PELO PROJETO ENGº CINTIA DE GOUVEIA BECARI / CREA 5063884932	
ART/RRT	
RESPONSÁVEL PELA OBRA ENGº CINTIA DE GOUVEIA BECARI / CREA 5063884932	
ART/RRT	

PREFEITURA MUNICIPAL DE CAMPO LIMPO PAULISTA SECRETARIA MUNICIPAL DE OBRAS	
PROC. ADM.	
ANALISADO E APROVADO EM	
ARQº JADERSON SPINA / CAU A889-7 SECRETÁRIO MUNICIPAL DE OBRAS	