


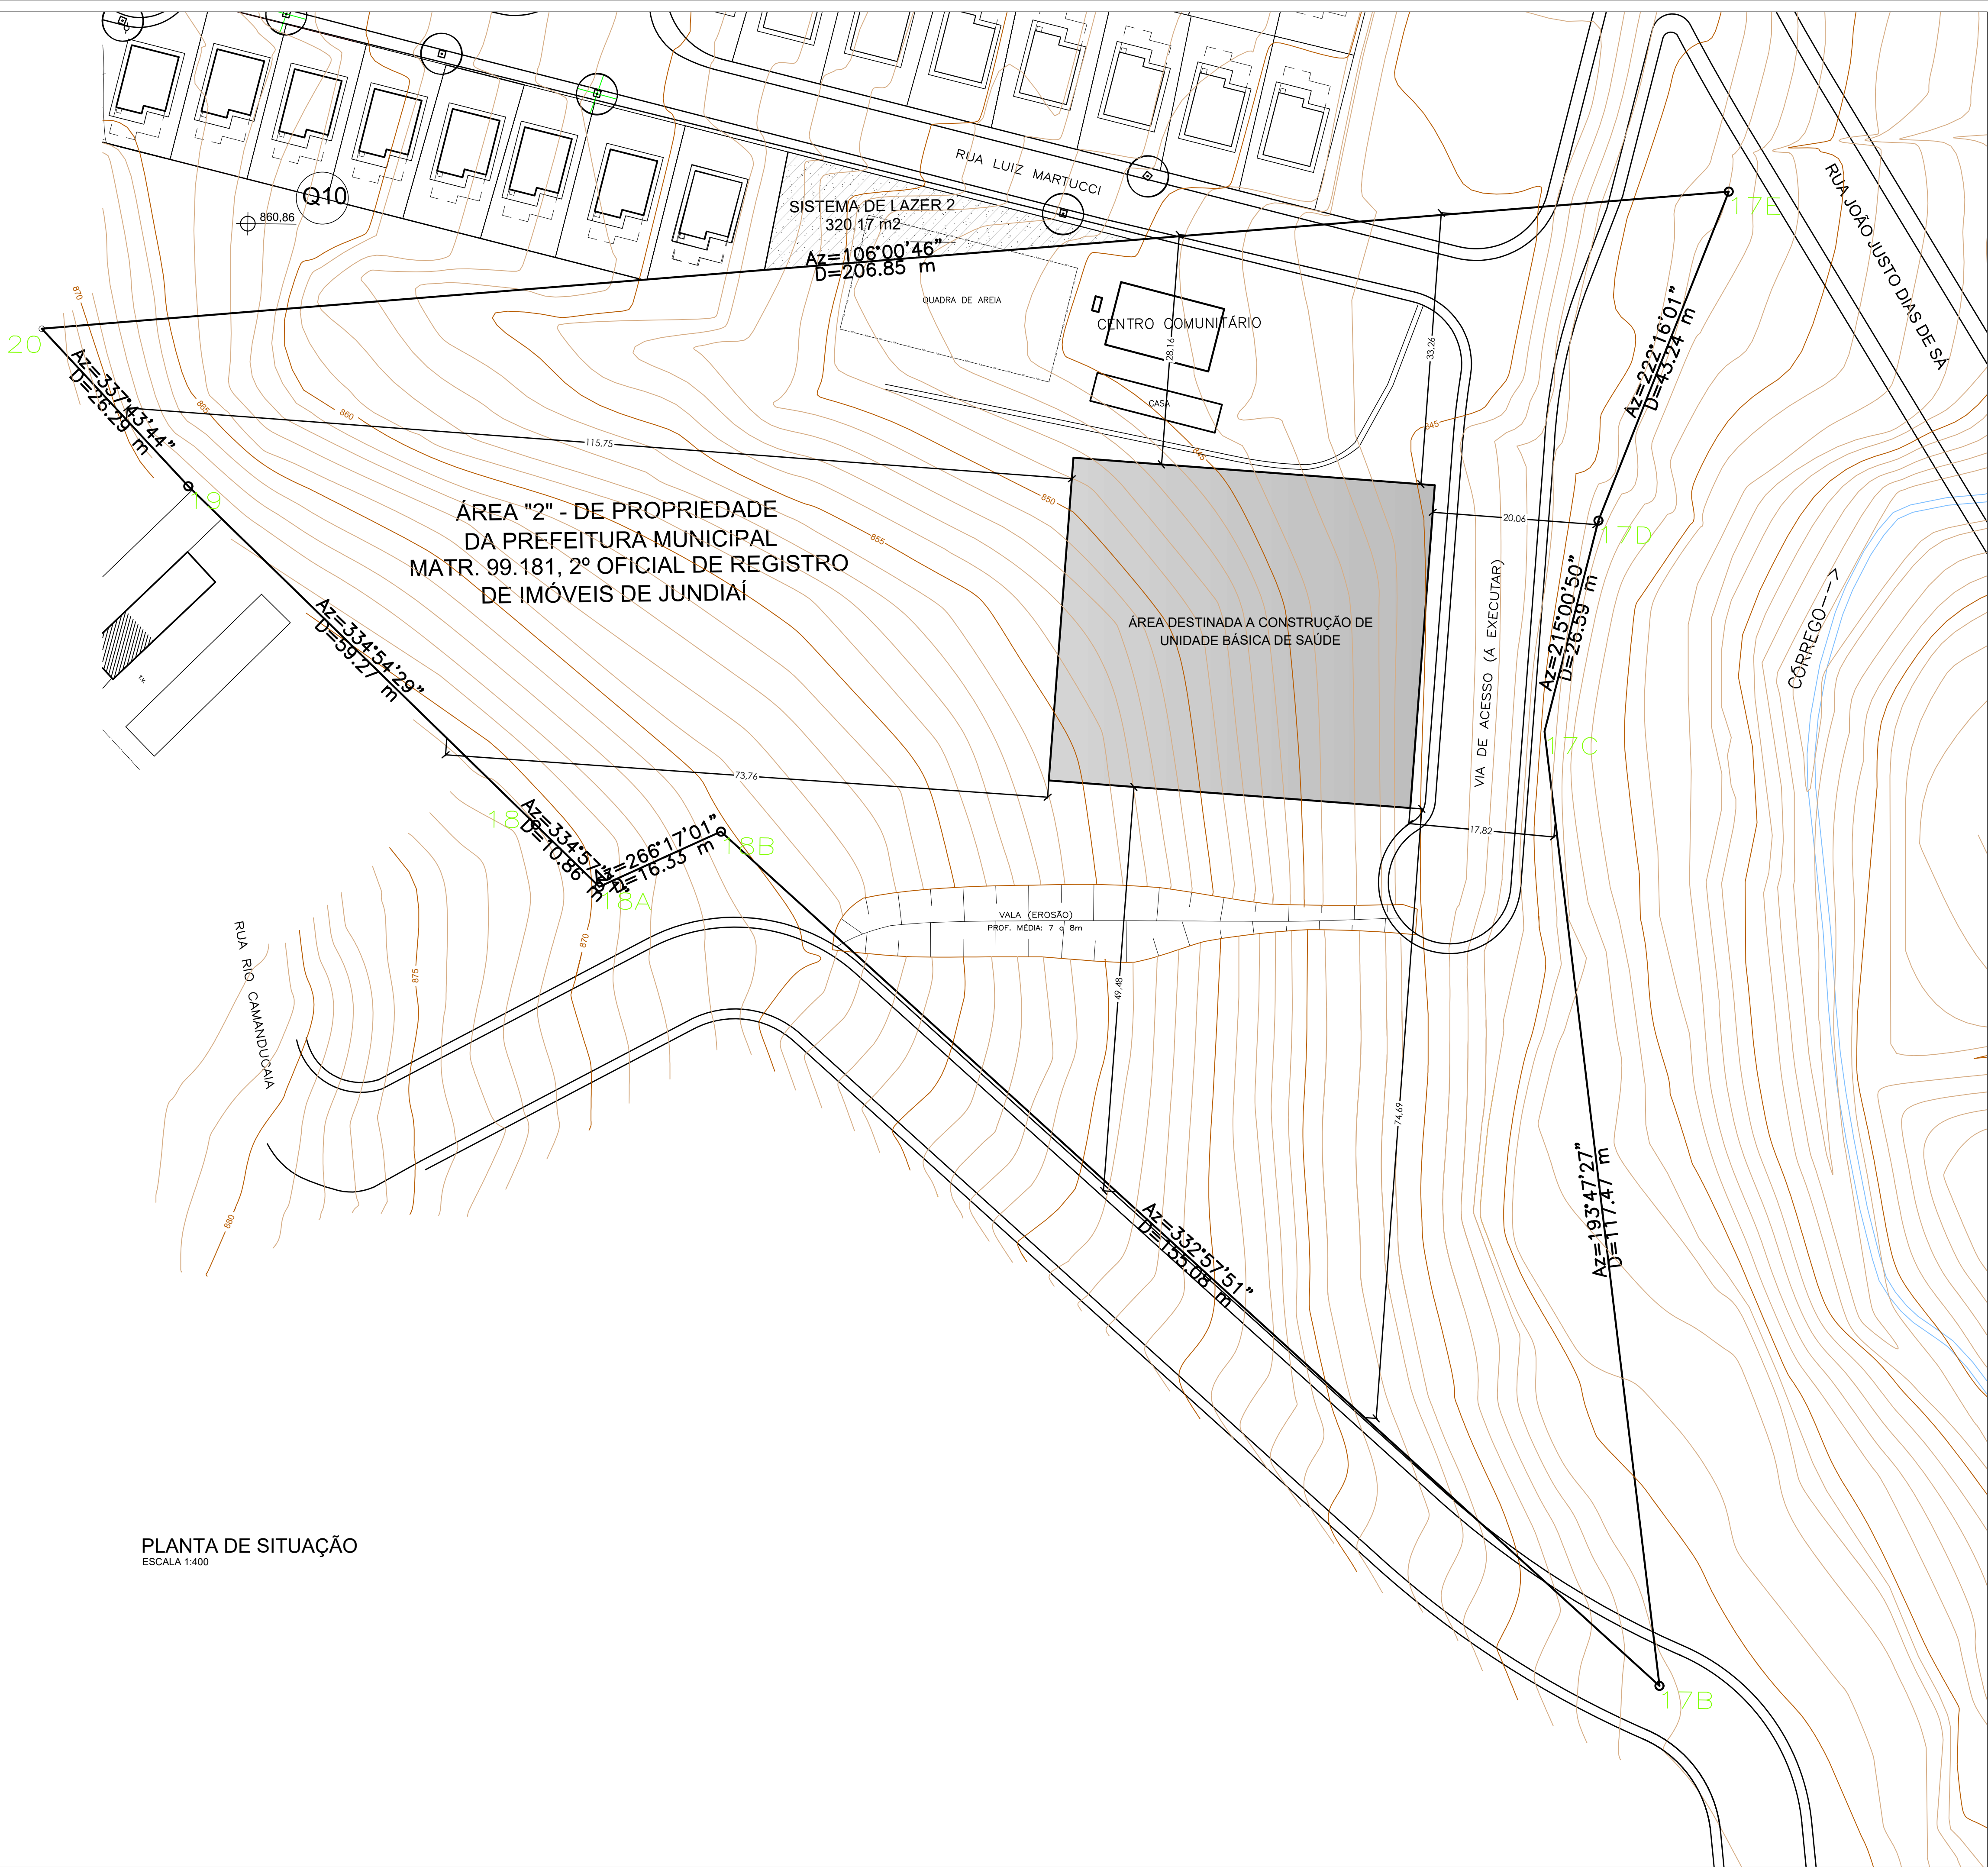

PLANTA DE SITUAÇÃO
ESCALA 1:400



PREFEITURA DE CAMPO LIMPO PAULISTA
SECRETARIA MUNICIPAL DE OBRAS

PROJETO / OBRA CONSTRUÇÃO DE UNIDADE BÁSICA DE SAÚDE - TIPO 2		FOLHA 03/04
ENDEREÇO VILA DA CONQUISTA	ESCALA INDICADA	REVISÃO R01
CONTEÚDO PLANTA DE SITUAÇÃO	ÁREA TÉCNICA ENGENHARIA	DATA 10/2024
ETAPA DE PROJETO PROJETO BÁSICO	DESENHO BRUNA LEME	

RESPONSÁVEL PELO PROJETO
ENGª CINTIA DE GOUVEIA BECARI / CREA 5063884932
ART/RRT

RESPONSÁVEL PELA OBRA
ENGª CINTIA DE GOUVEIA BECARI / CREA 5063884932
ART/RRT

ARQº JADERSON SPINA / CAU A889-7 SECRETÁRIO MUNICIPAL DE OBRAS	PREFEITURA MUNICIPAL DE CAMPO LIMPO PAULISTA SECRETARIA MUNICIPAL DE OBRAS PROC. ADM. ANALISADO E APROVADO EM
---	--