



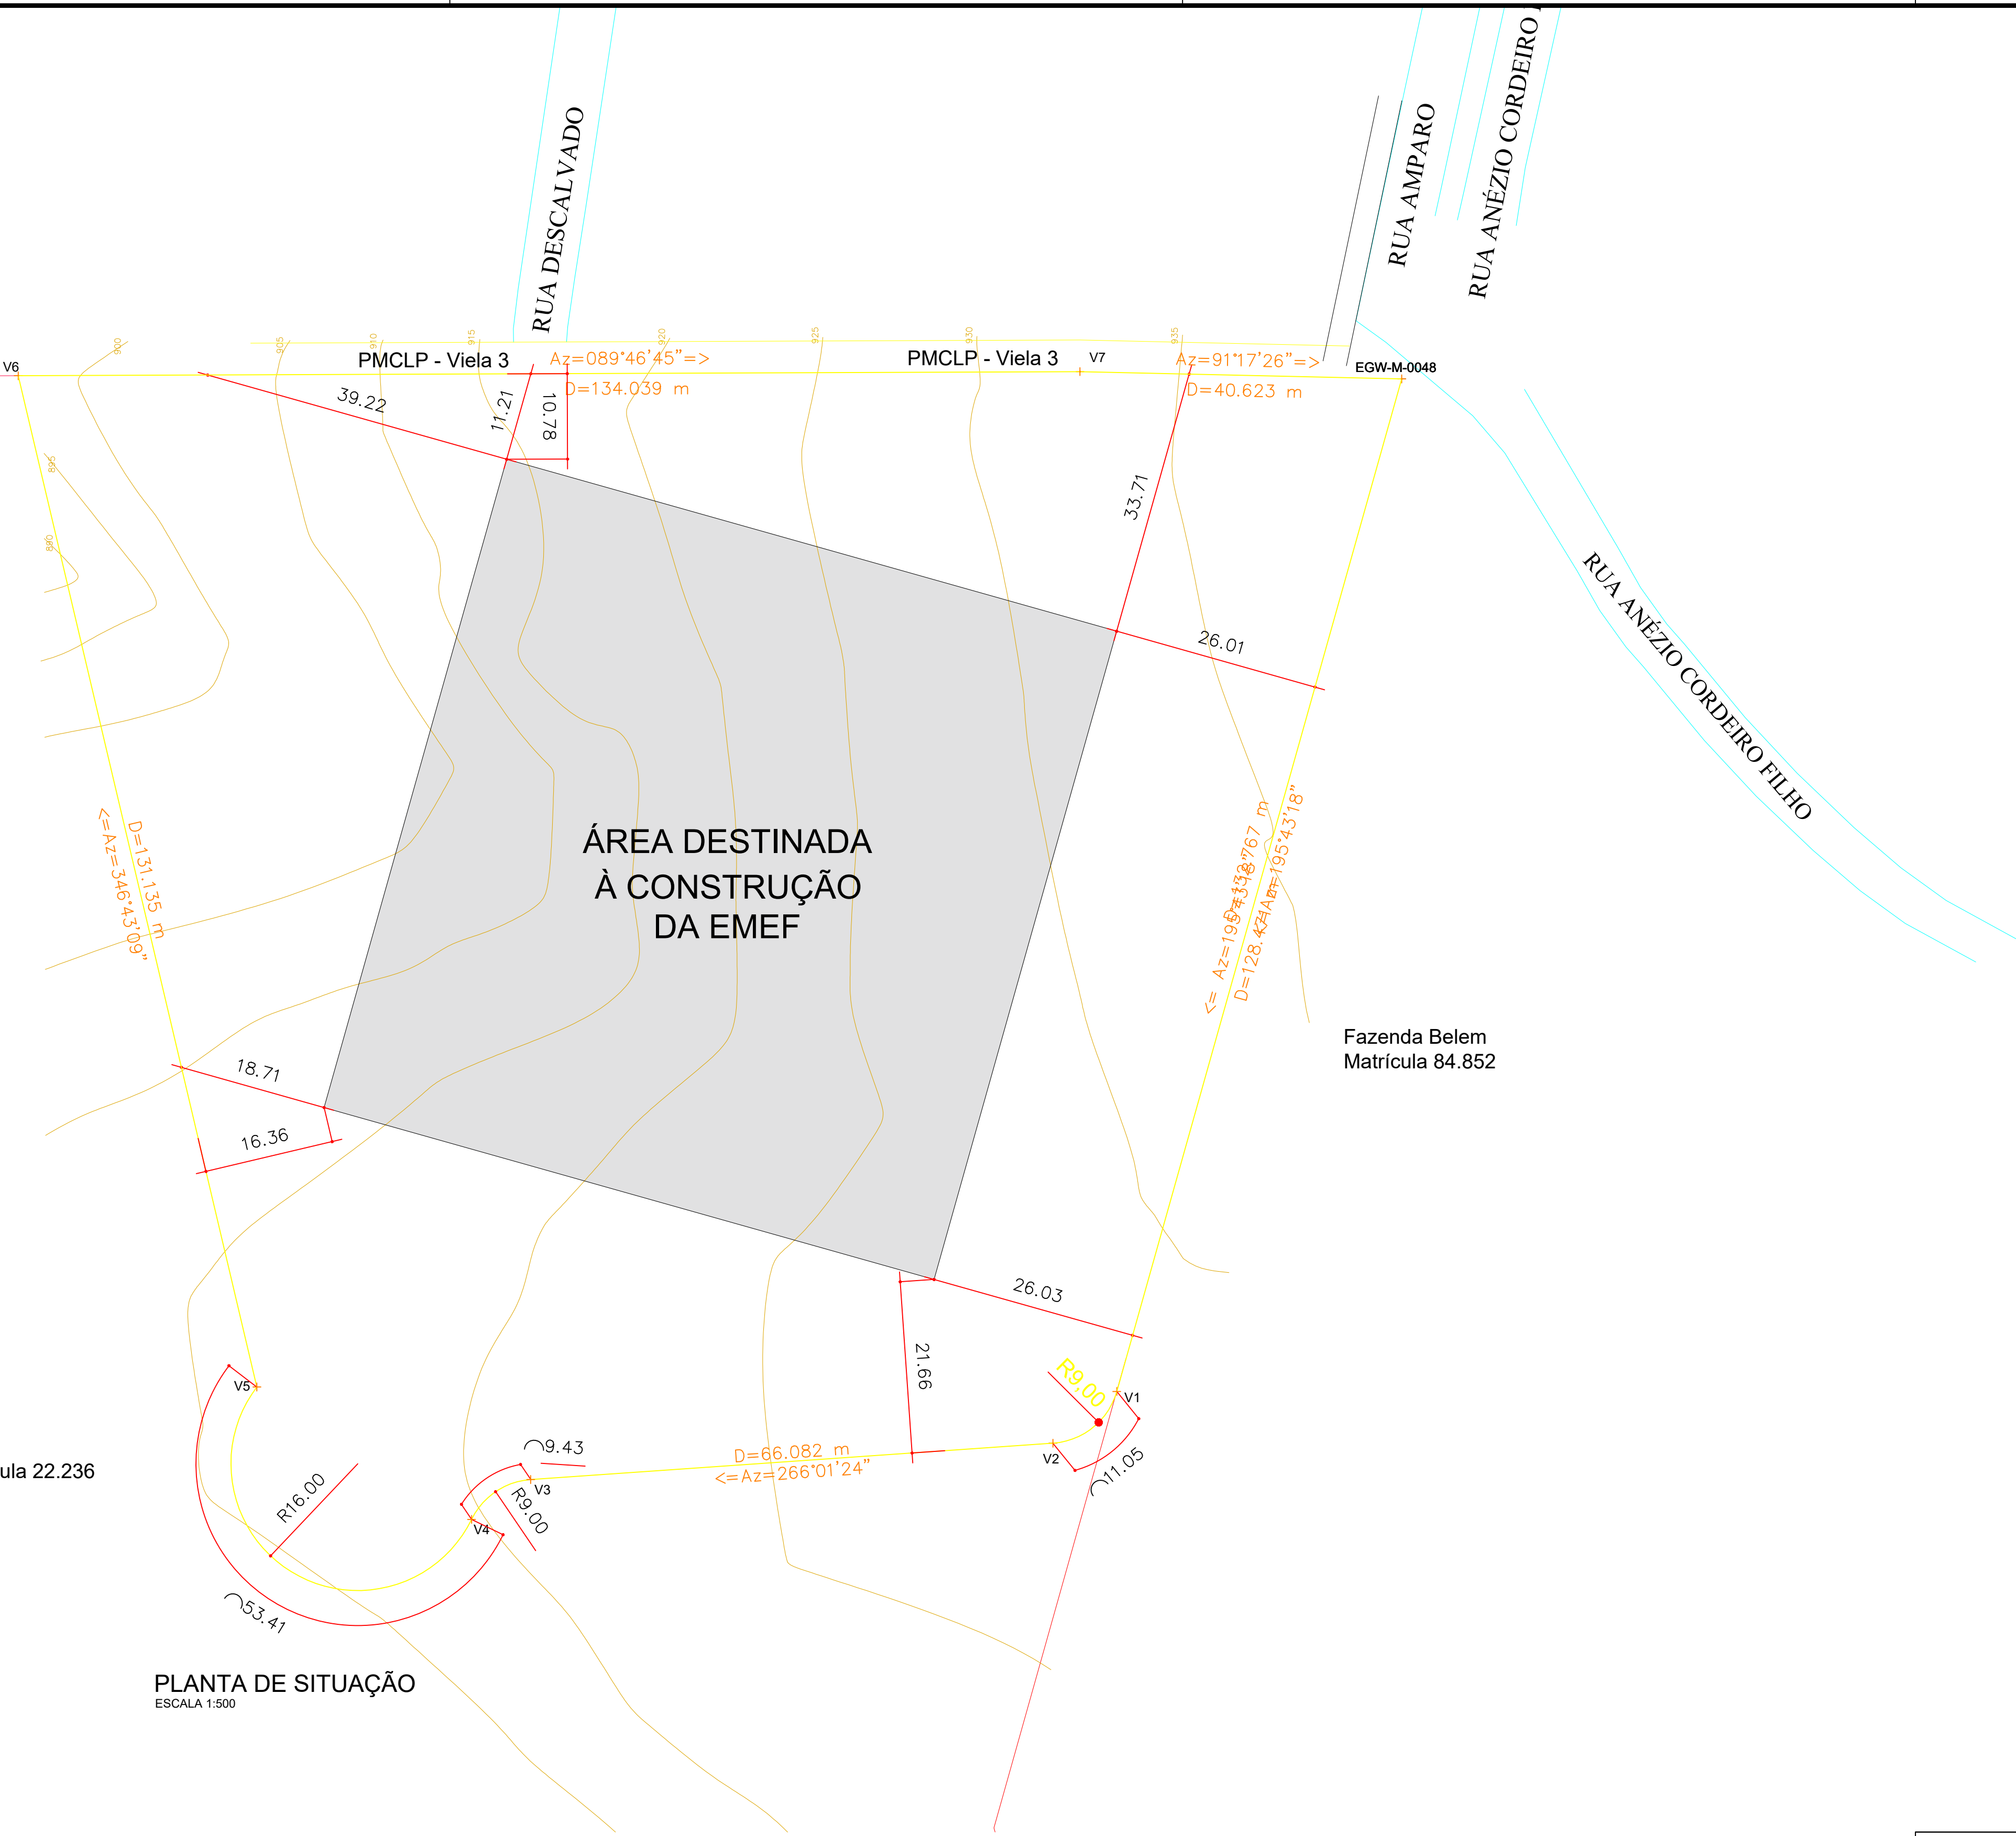

PLANTA DE SITUAÇÃO
ESCALA 1:500

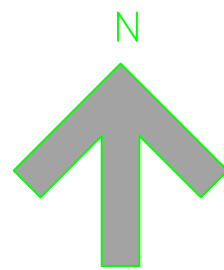

PREFEITURA DE CAMPO LIMPO PAULISTA SECRETARIA MUNICIPAL DE OBRAS			
PROJETO / OBRA CONSTRUÇÃO DE ESCOLA DE ENSINO FUNDAMENTAL DE TEMPO INTEGRAL (EMEF)		FOLHA 2/4	
ENDEREÇO RUA ANÉZIO CORDEIRO FILHO, S/N - COLINA DO PONTAL		REVISÃO R00	
CONTEÚDO PLANTA DE SITUAÇÃO		DATA 04/2025	
ETAPA DE PROJETO PROJETO BÁSICO		DESENHO MARCOS BRUNA	
RESPONSÁVEL PELO PROJETO ENGº CINTIA DE GOUVEIA BECARI / CREA 5063884932 ART/RRRT: 2620252191089			
RESPONSÁVEL PELA FISCALIZAÇÃO DA OBRA ENGº MARODY M. DO NASCIMENTO/ CREA 560622402 ART/RRRT			
ARQº JADERSON JOSÉ SPINA / CAU A889-7 SECRETÁRIO MUNICIPAL DE OBRAS		PREFEITURA MUNICIPAL DE CAMPO LIMPO PAULISTA SECRETARIA MUNICIPAL DE OBRAS PROC. ADM. _____ ANALISADO E APROVADO EM ____/____/____	

ARQUIVO:
Z:\DOP\CONTINEMEF COLINA DO PONTAL\NOVO PAC\NOVA EMEF 2025_R02\PROPOSTA ENVIADA\PROJETO COLINA DO PONTAL_EMEF_SIT_TOPO_LOC_PROJ\MEF.dwg
15072.53Kb
15/12/2025