


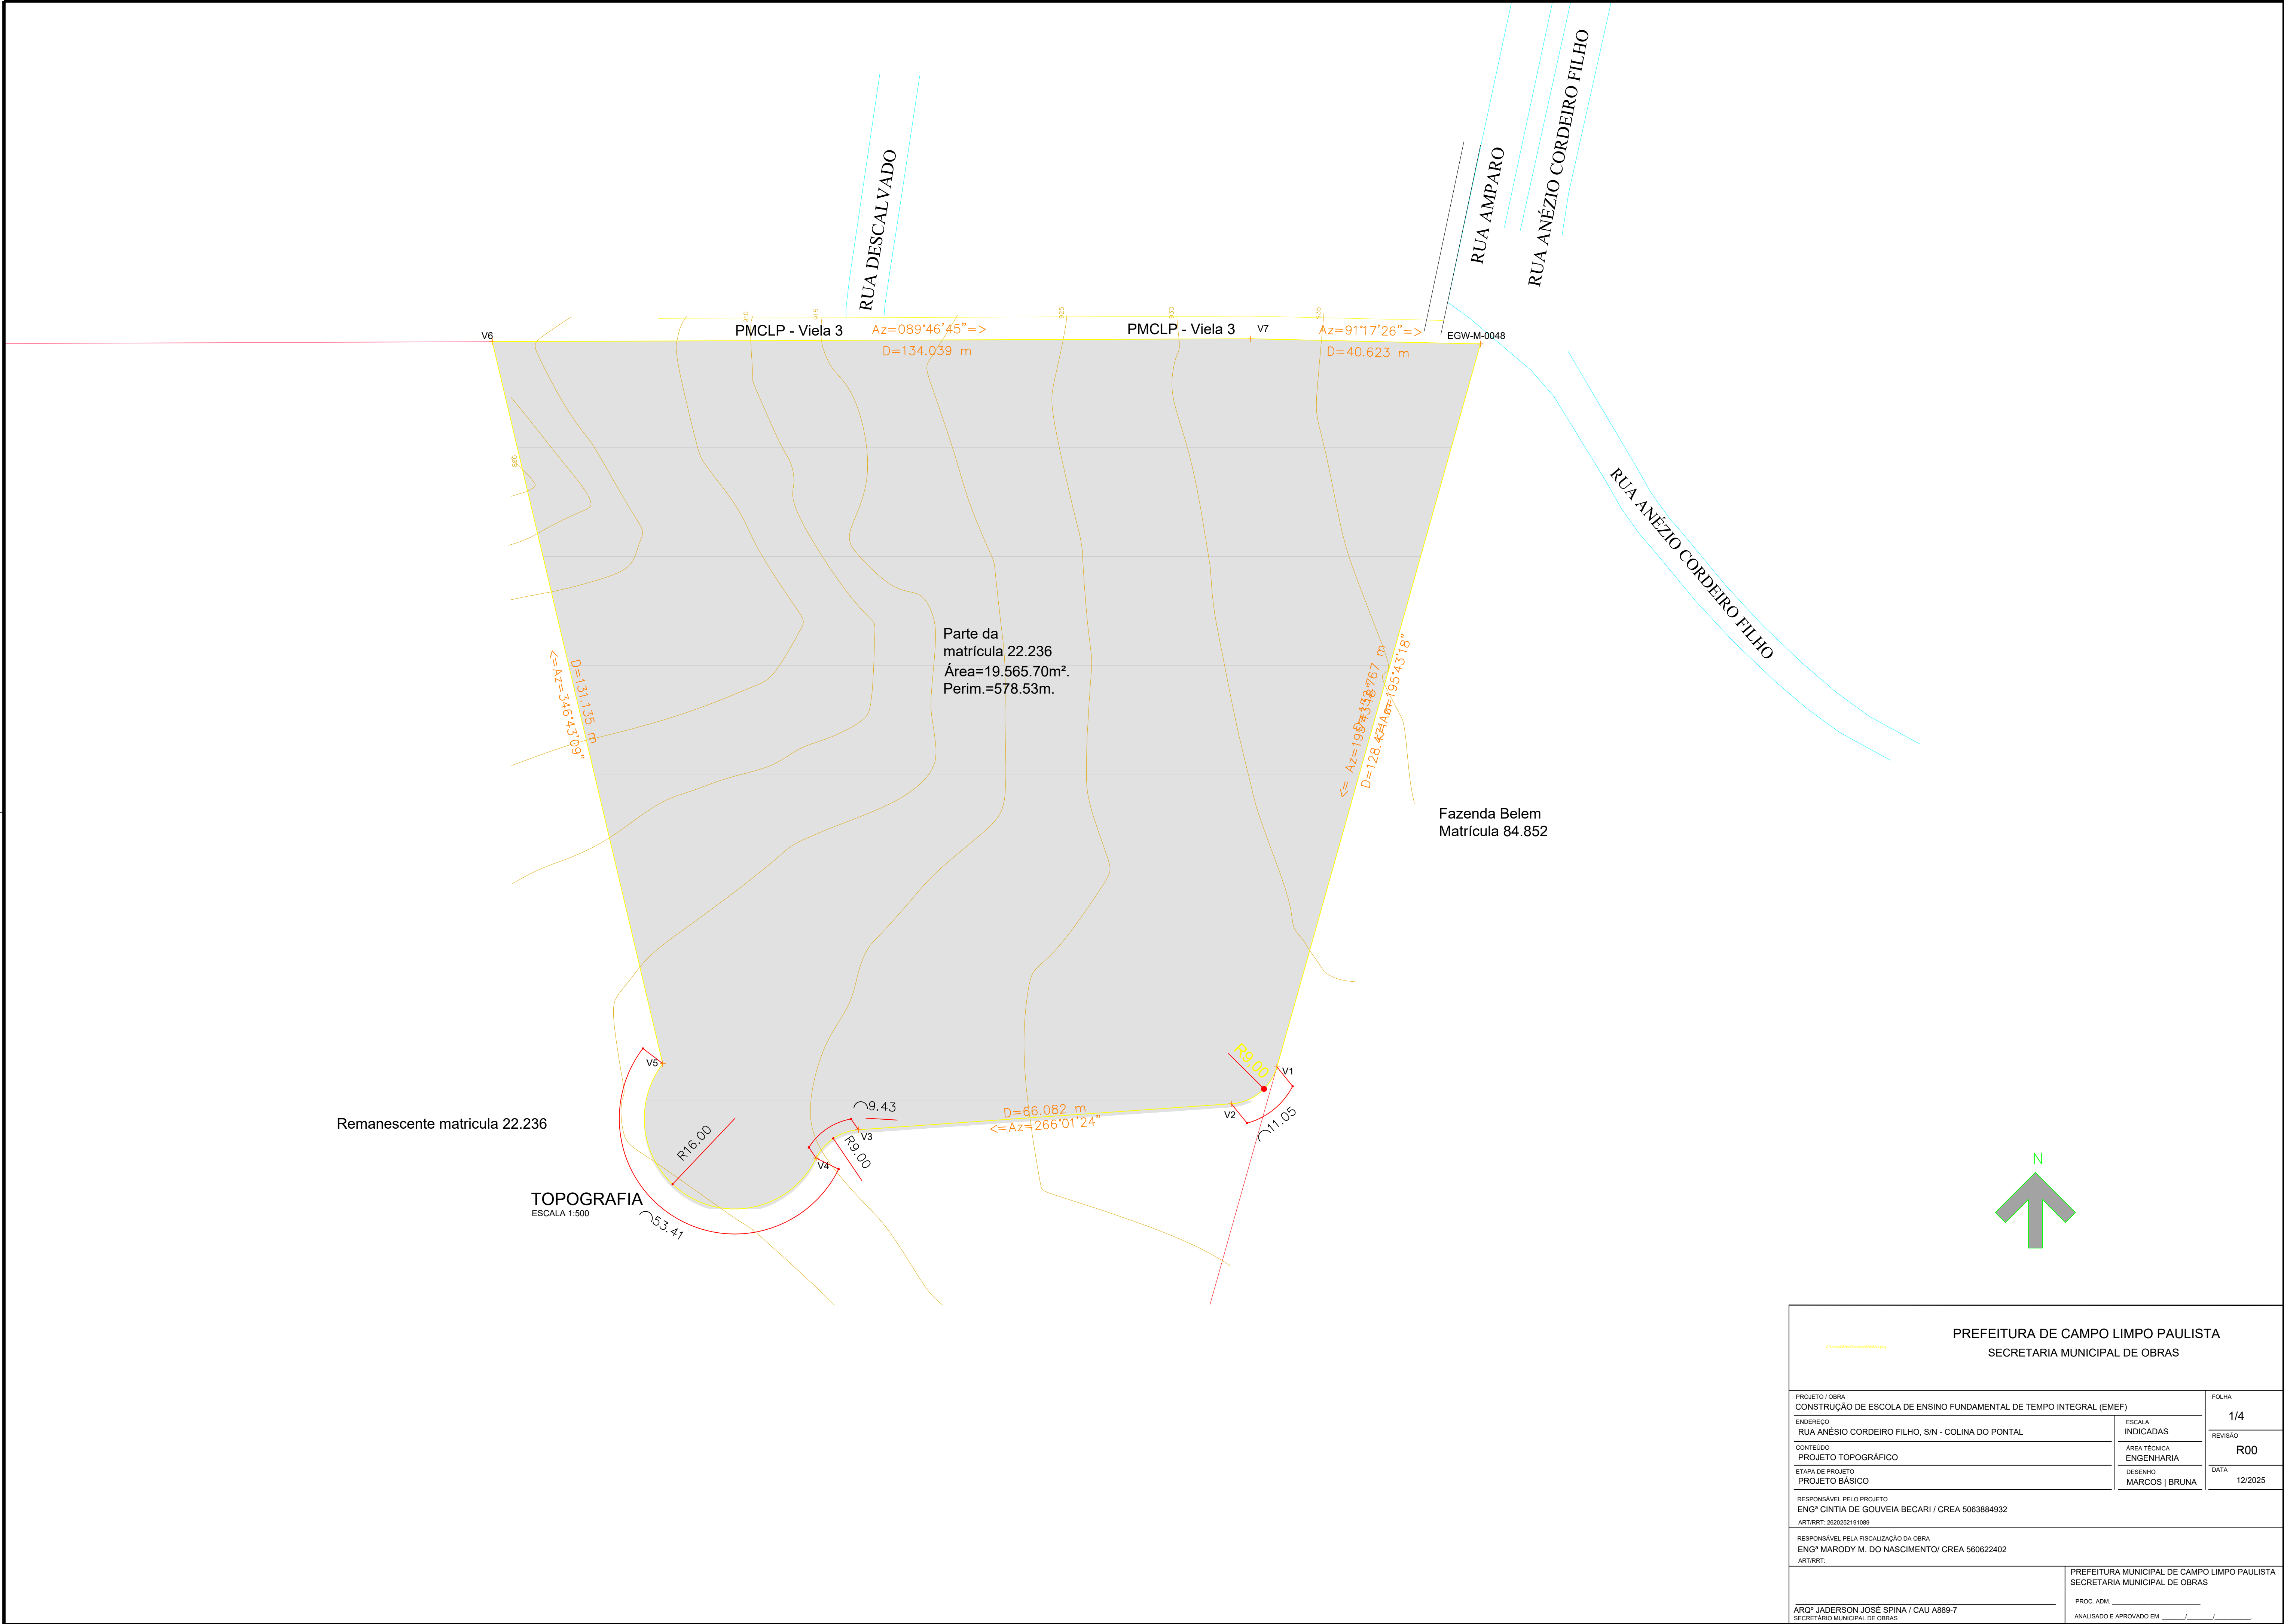

PREFEITURA DE CAMPO LIMPO PAULISTA			
SECRETARIA MUNICIPAL DE OBRAS			
C:\Users\Gerson\Documents\projeto			
PROJETO / OBRA		FOLHA	
CONSTRUÇÃO DE ESCOLA DE ENSINO FUNDAMENTAL DE TEMPO INTEGRAL (EMEF)		1/4	
ENDERECO		REVISÃO	
RUA ANÉSIO CORDEIRO FILHO, S/N - COLINA DO PONTAL		R00	
CONTEUDO		DATA	
PROJETO TOPOGRÁFICO		12/2025	
ETAPA DE PROJETO		DESENHO	
PROJETO BÁSICO		MARCOS BRUNA	
RESPONSÁVEL PELO PROJETO			
ENGº CINTIA DE GOUVEIA BECARI / CREA 5063884932			
ART/RRRT: 2620252191089			
RESPONSÁVEL PELA FISCALIZAÇÃO DA OBRA			
ENGº MARODY M. DO NASCIMENTO/ CREA 560622402			
ART/RRRT:			
ARQº JADERSON JOSÉ SPINA / CAU A889-7		PREFEITURA MUNICIPAL DE CAMPO LIMPO PAULISTA	
SECRETÁRIO MUNICIPAL DE OBRAS		SECRETARIA MUNICIPAL DE OBRAS	
		PROC. ADM.	
		ANALISADO E APROVADO EM	