


LEGENDA

	REFERÊNCIA DE NÍVEL
	CAIXA DE CORREIO
	PIQUETE
	TELEFONE
	CERCA VIVA
	BOCA DE LEÃO
	TALUDE
	TUBULAGEM SUBTERRÂNEA
	ARVORE
	BOCA DE LOBO
	GUIA

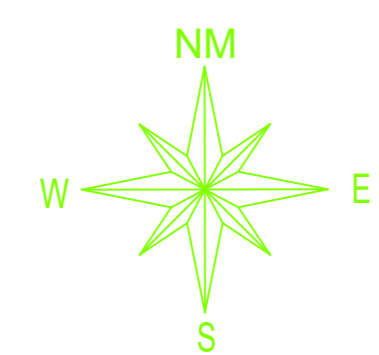

RUA ANA ESPERANÇA ZAZERI

14.14


AVENIDA ARMANDO SALLES DE OLIVEIRA

96.00

14.14

00.69

34.09

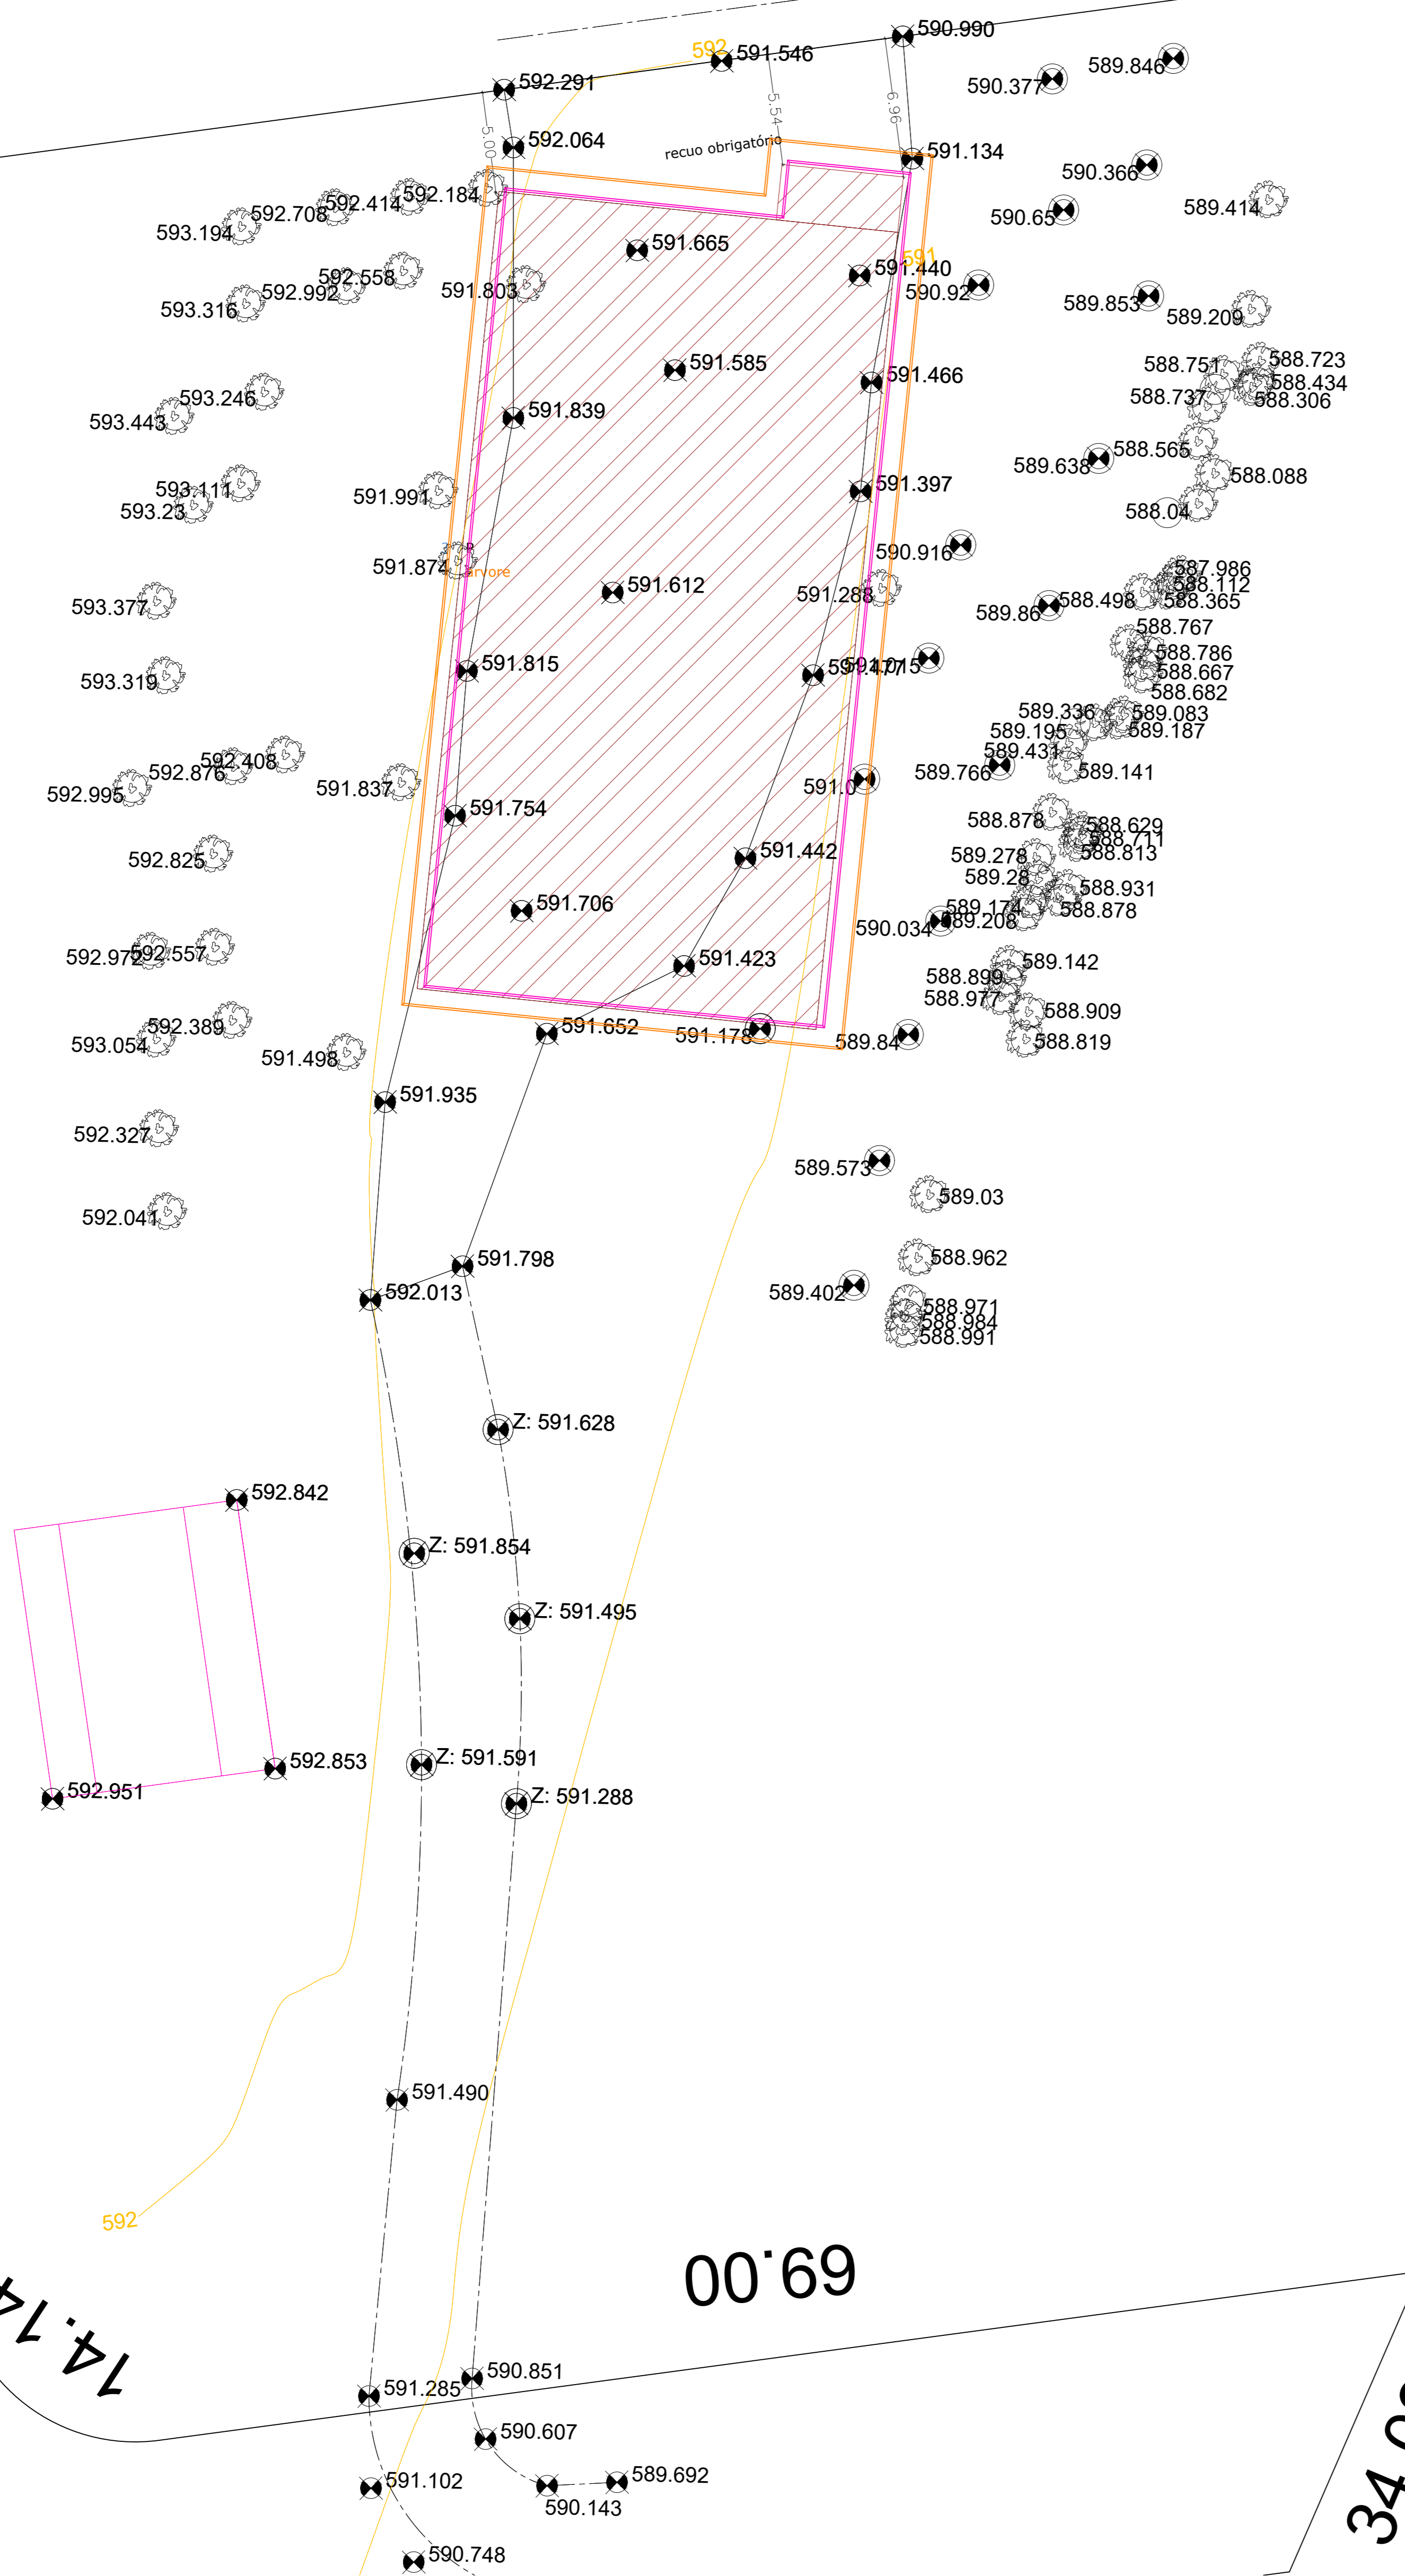

RUA ANA ESPERANÇA ZAZERI


14.14

AVENIDA ARMANDO SALLES DE OLIVEIRA

96.00



FORMATO A0 (1189 x 841 mm) - NBR 10068/87

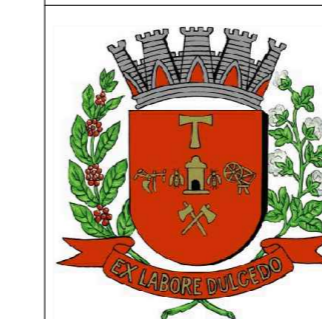

Prefeitura Municipal de Americana

SECRETÁRIO	VINÍCIUS ZERBETTO	REVISOR	
DIRETORA	JOCELI NEVES GRILLO BORTOLOTO	ESPECIFICADOR	INDICADAS
AUTORIA DO PROJETO	VANESSA WANDERLEY KUSLE - ARQUITETA	DESENHISTA	
FISCALIZ. DA OBRA	SECRETARIA DE OBRAS E SERVIÇOS URBANOS - SOSU	NOME DO DESENHISTA	
LEVANTAMENTO	HELIO ANANIAS	ARQUITETO	Arquiteto.org
PREFEITO	FRANCISCO ANTONIO SARDELLI	DATA	Abril/2025

CONSTRUÇÃO DE GALPÃO COBERTO

01/02

ASSUNTO	LEVANTAMENTO TOPOGRAFICO / IMPLANTAÇÃO	RETOR/SI/ABRA	21.0074
LOCAL	RUA IZOLINA GEMINIANI ROSA Nº1550 LOTAMENTO HORTO FLORESTAL CADASTRO: 21.0076.1554.0000	ISSUE/PROTÓTIPO	3.981/2024