



DETALHE RAMPA TIPO 1 - ESC 1:100

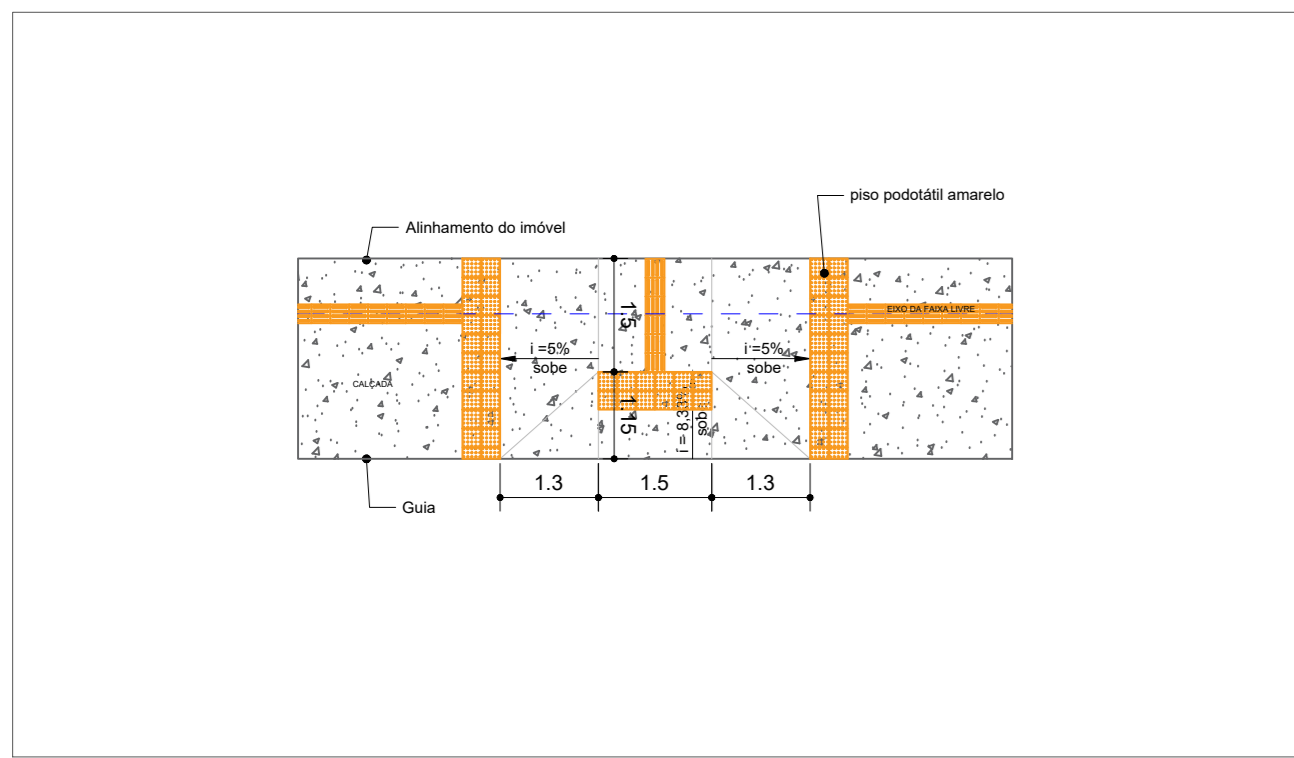


DETALHE RAMPA TIPO 2 - ESC 1:100

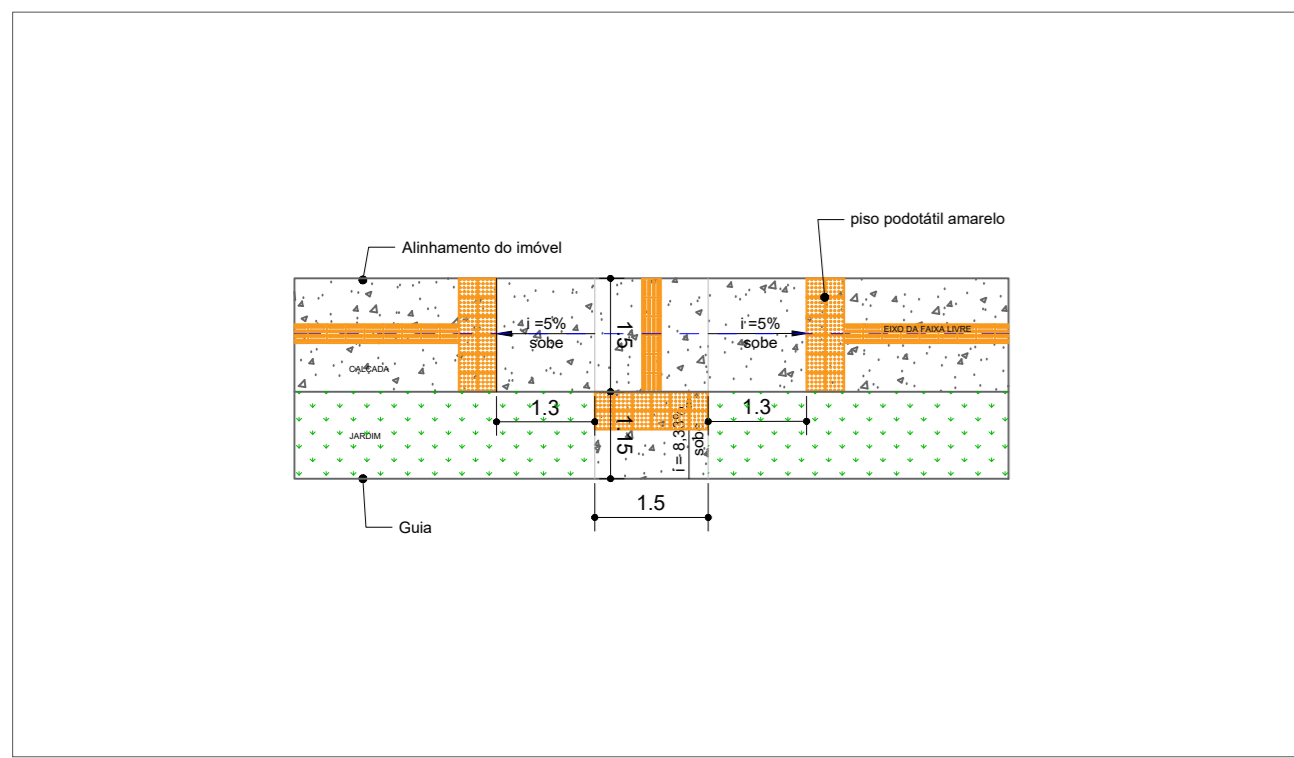

DETALHE RAMPA TIPO 3 - ESC 1:100


Sinalização Horizontal	
Tipo	Quantidade
Faixas	255,70 m ²
Setas, zebrações e legendas	339,11 m ²
Total	594,81 m²
Sinalização Vertical	
Suporte	18 unidades
R-1 (PARE)	7 unidades
R-19 (40)	4 unidades
Placa logradouro	14 unidades

Obras	
Tipo	Quantidade
Rampa tipo 1 (R1)	5,95 m ²
Rampa tipo 2 (R2)	10,90 m ²
Rampa tipo 3 (R3)	7,90 m ²
Calçamento existente à adaptar	970,45 m ²
Calçamento a executar	3.139,90 m ²
Piso podotátil (amarelo)	1605,20 m

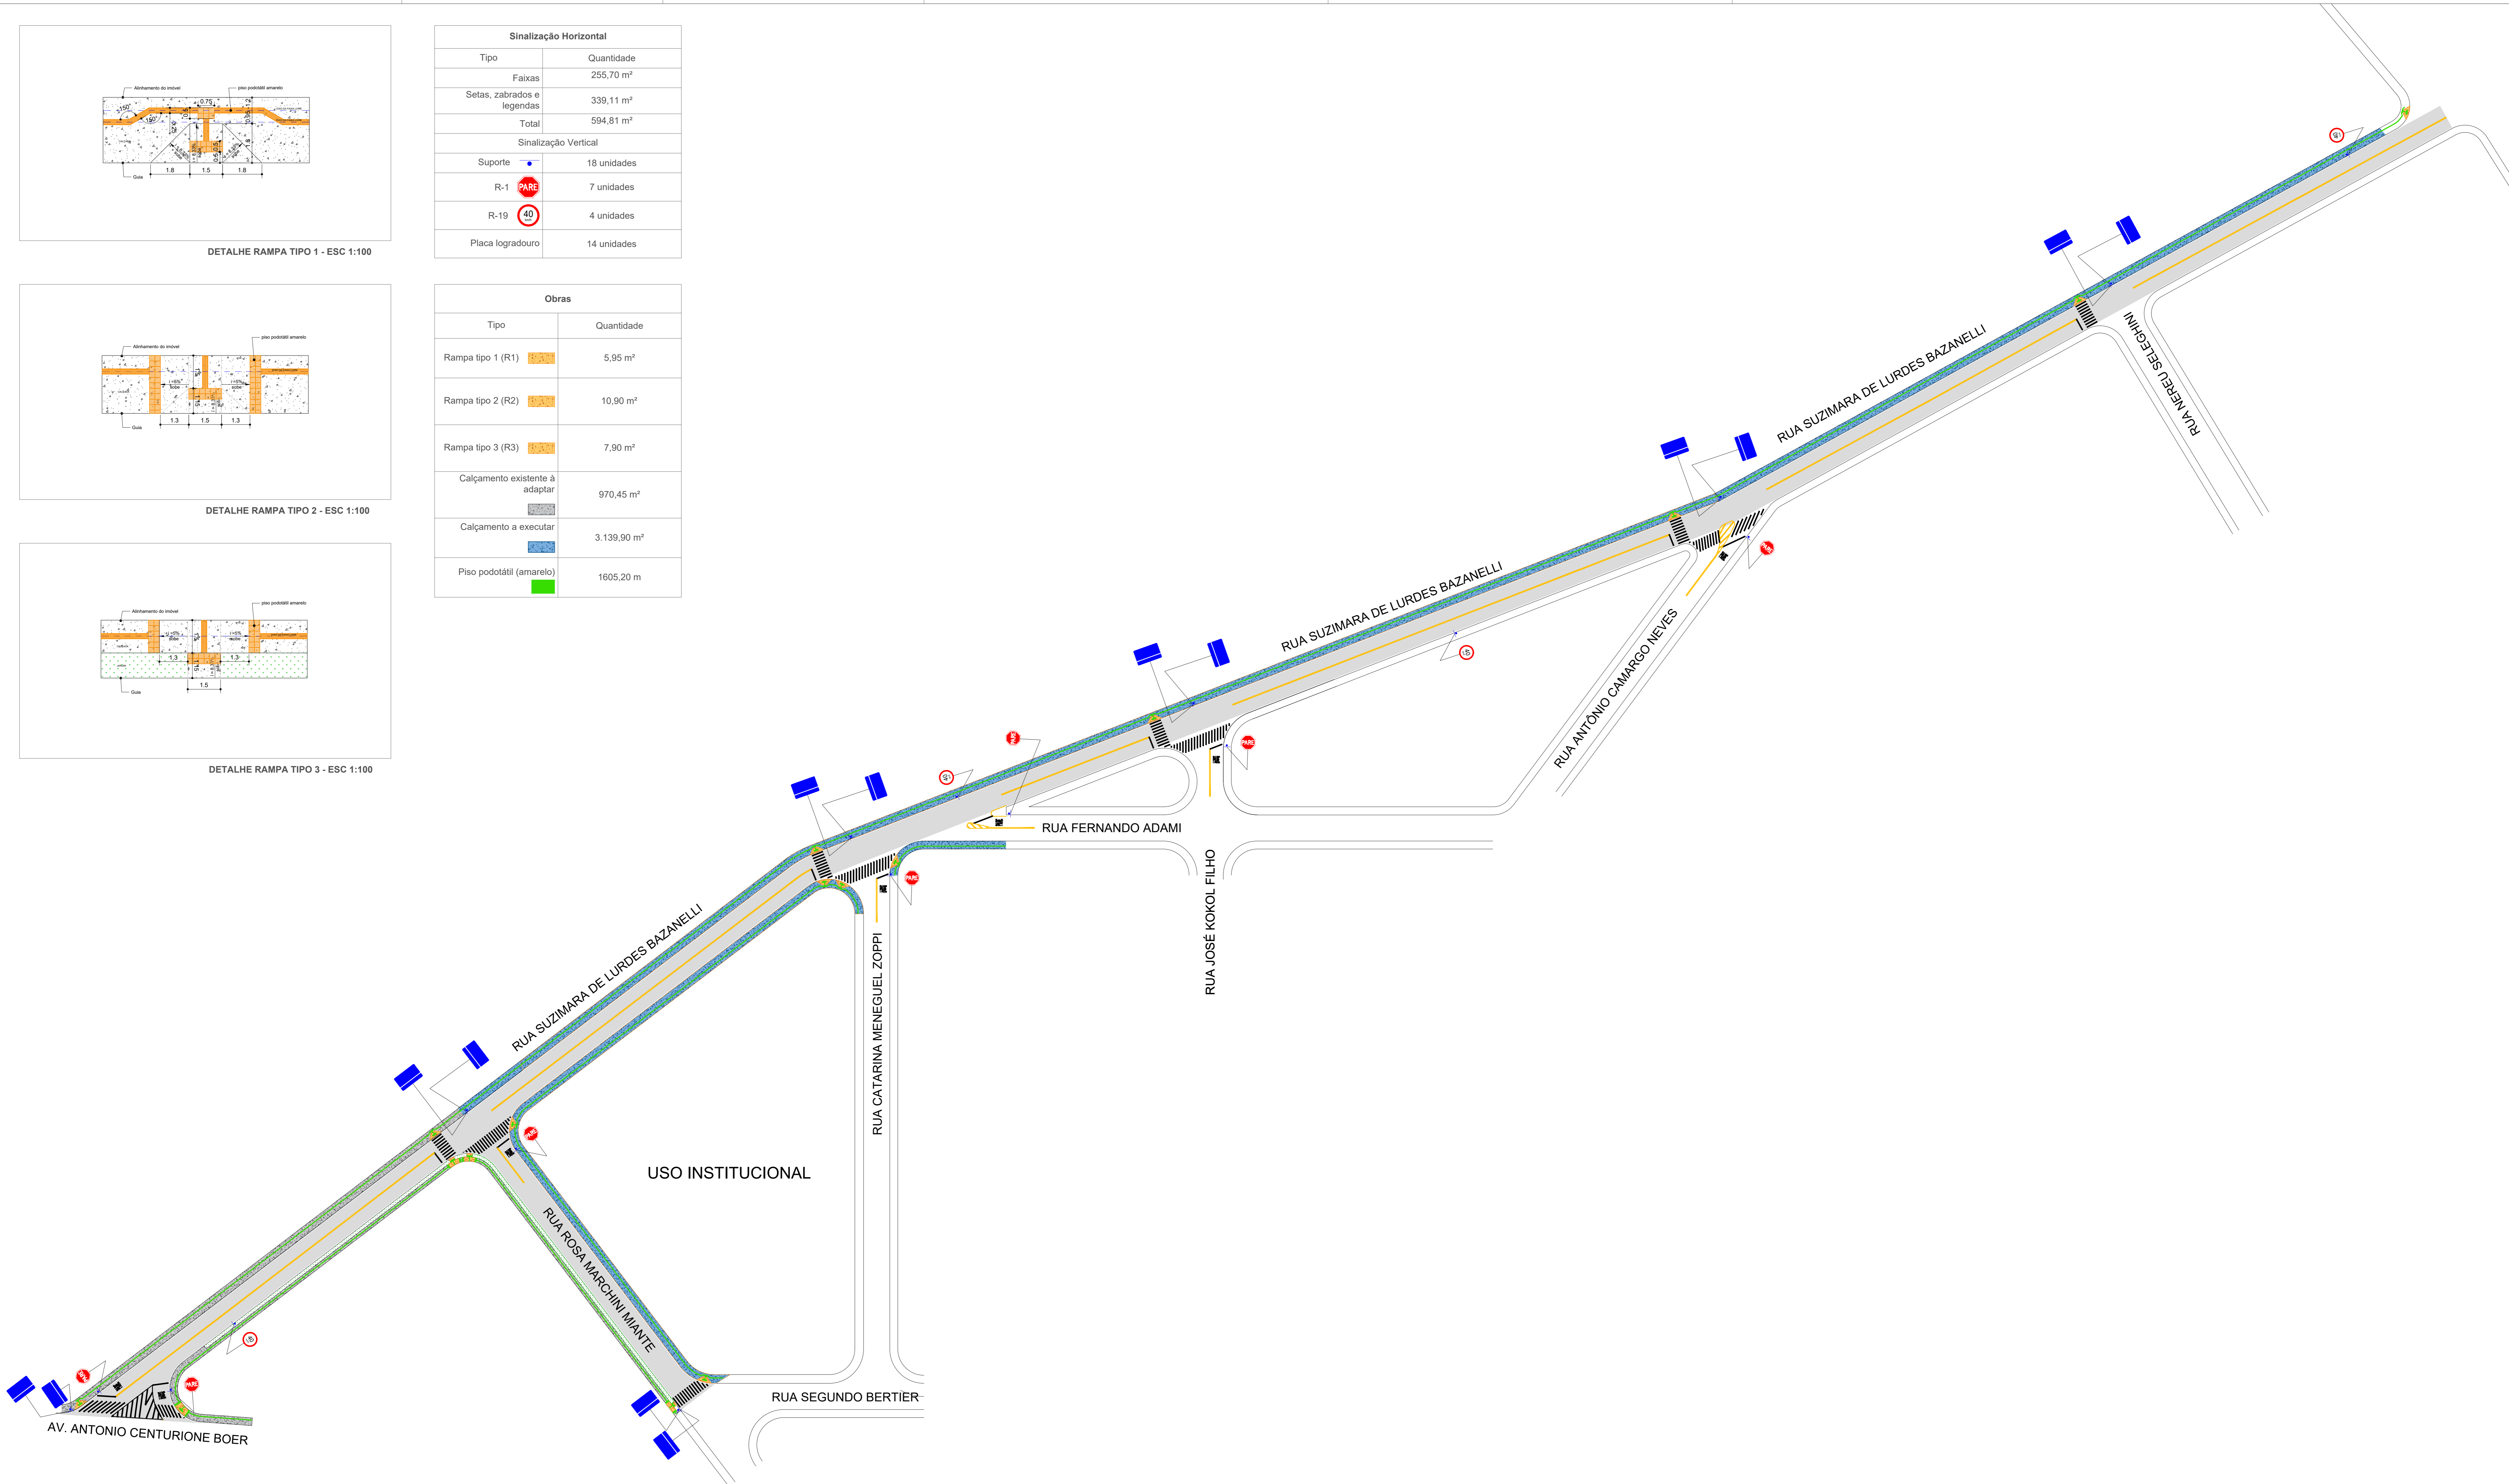

IMPLANTAÇÃO - ESC 1:750

Rachel Rodrigues Barboza Pessoa
Engenheiro Civil
CREA 50705/49977-SP
ART 28027230232003380

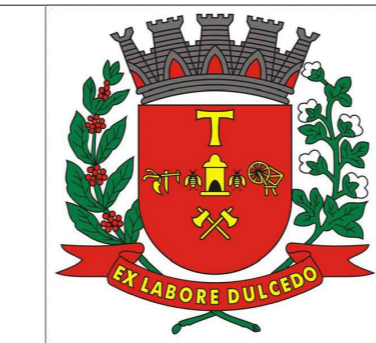

Prefeitura Municipal de Americana

SECRETÁRIO	ADRIANO ALVARENGA CAMARGO NEVES	REGISTRO	
SEC. ADJUNTO	MARCELO GIONGO	REGISTRO	Indicadas
AUTORIA DO PROJETO	RACHEL PESSOA	REGISTRO	RACHEL PESSOA
FISCALIZ. DA OBRA	SECRETARIA DE OBRAS E SERVIÇOS URBANOS - SOBU	REGISTRO	
LEVANTAMENTO	RACHEL PESSOA	REGISTRO	
PREFEITO	Francisco Antonio Sardelli	DATA	Nov/2023



OBRA		FOCHA
PROJETO DE SINALIZAÇÃO E PASSEIO PÚBLICO		01
ASSUNTO	IMPLANTAÇÃO - SITUAÇÃO PROPOSTA	ÁREA DE PLANEJAMENTO
LOCAL	Residencial Praia dos Namorados	AP02