


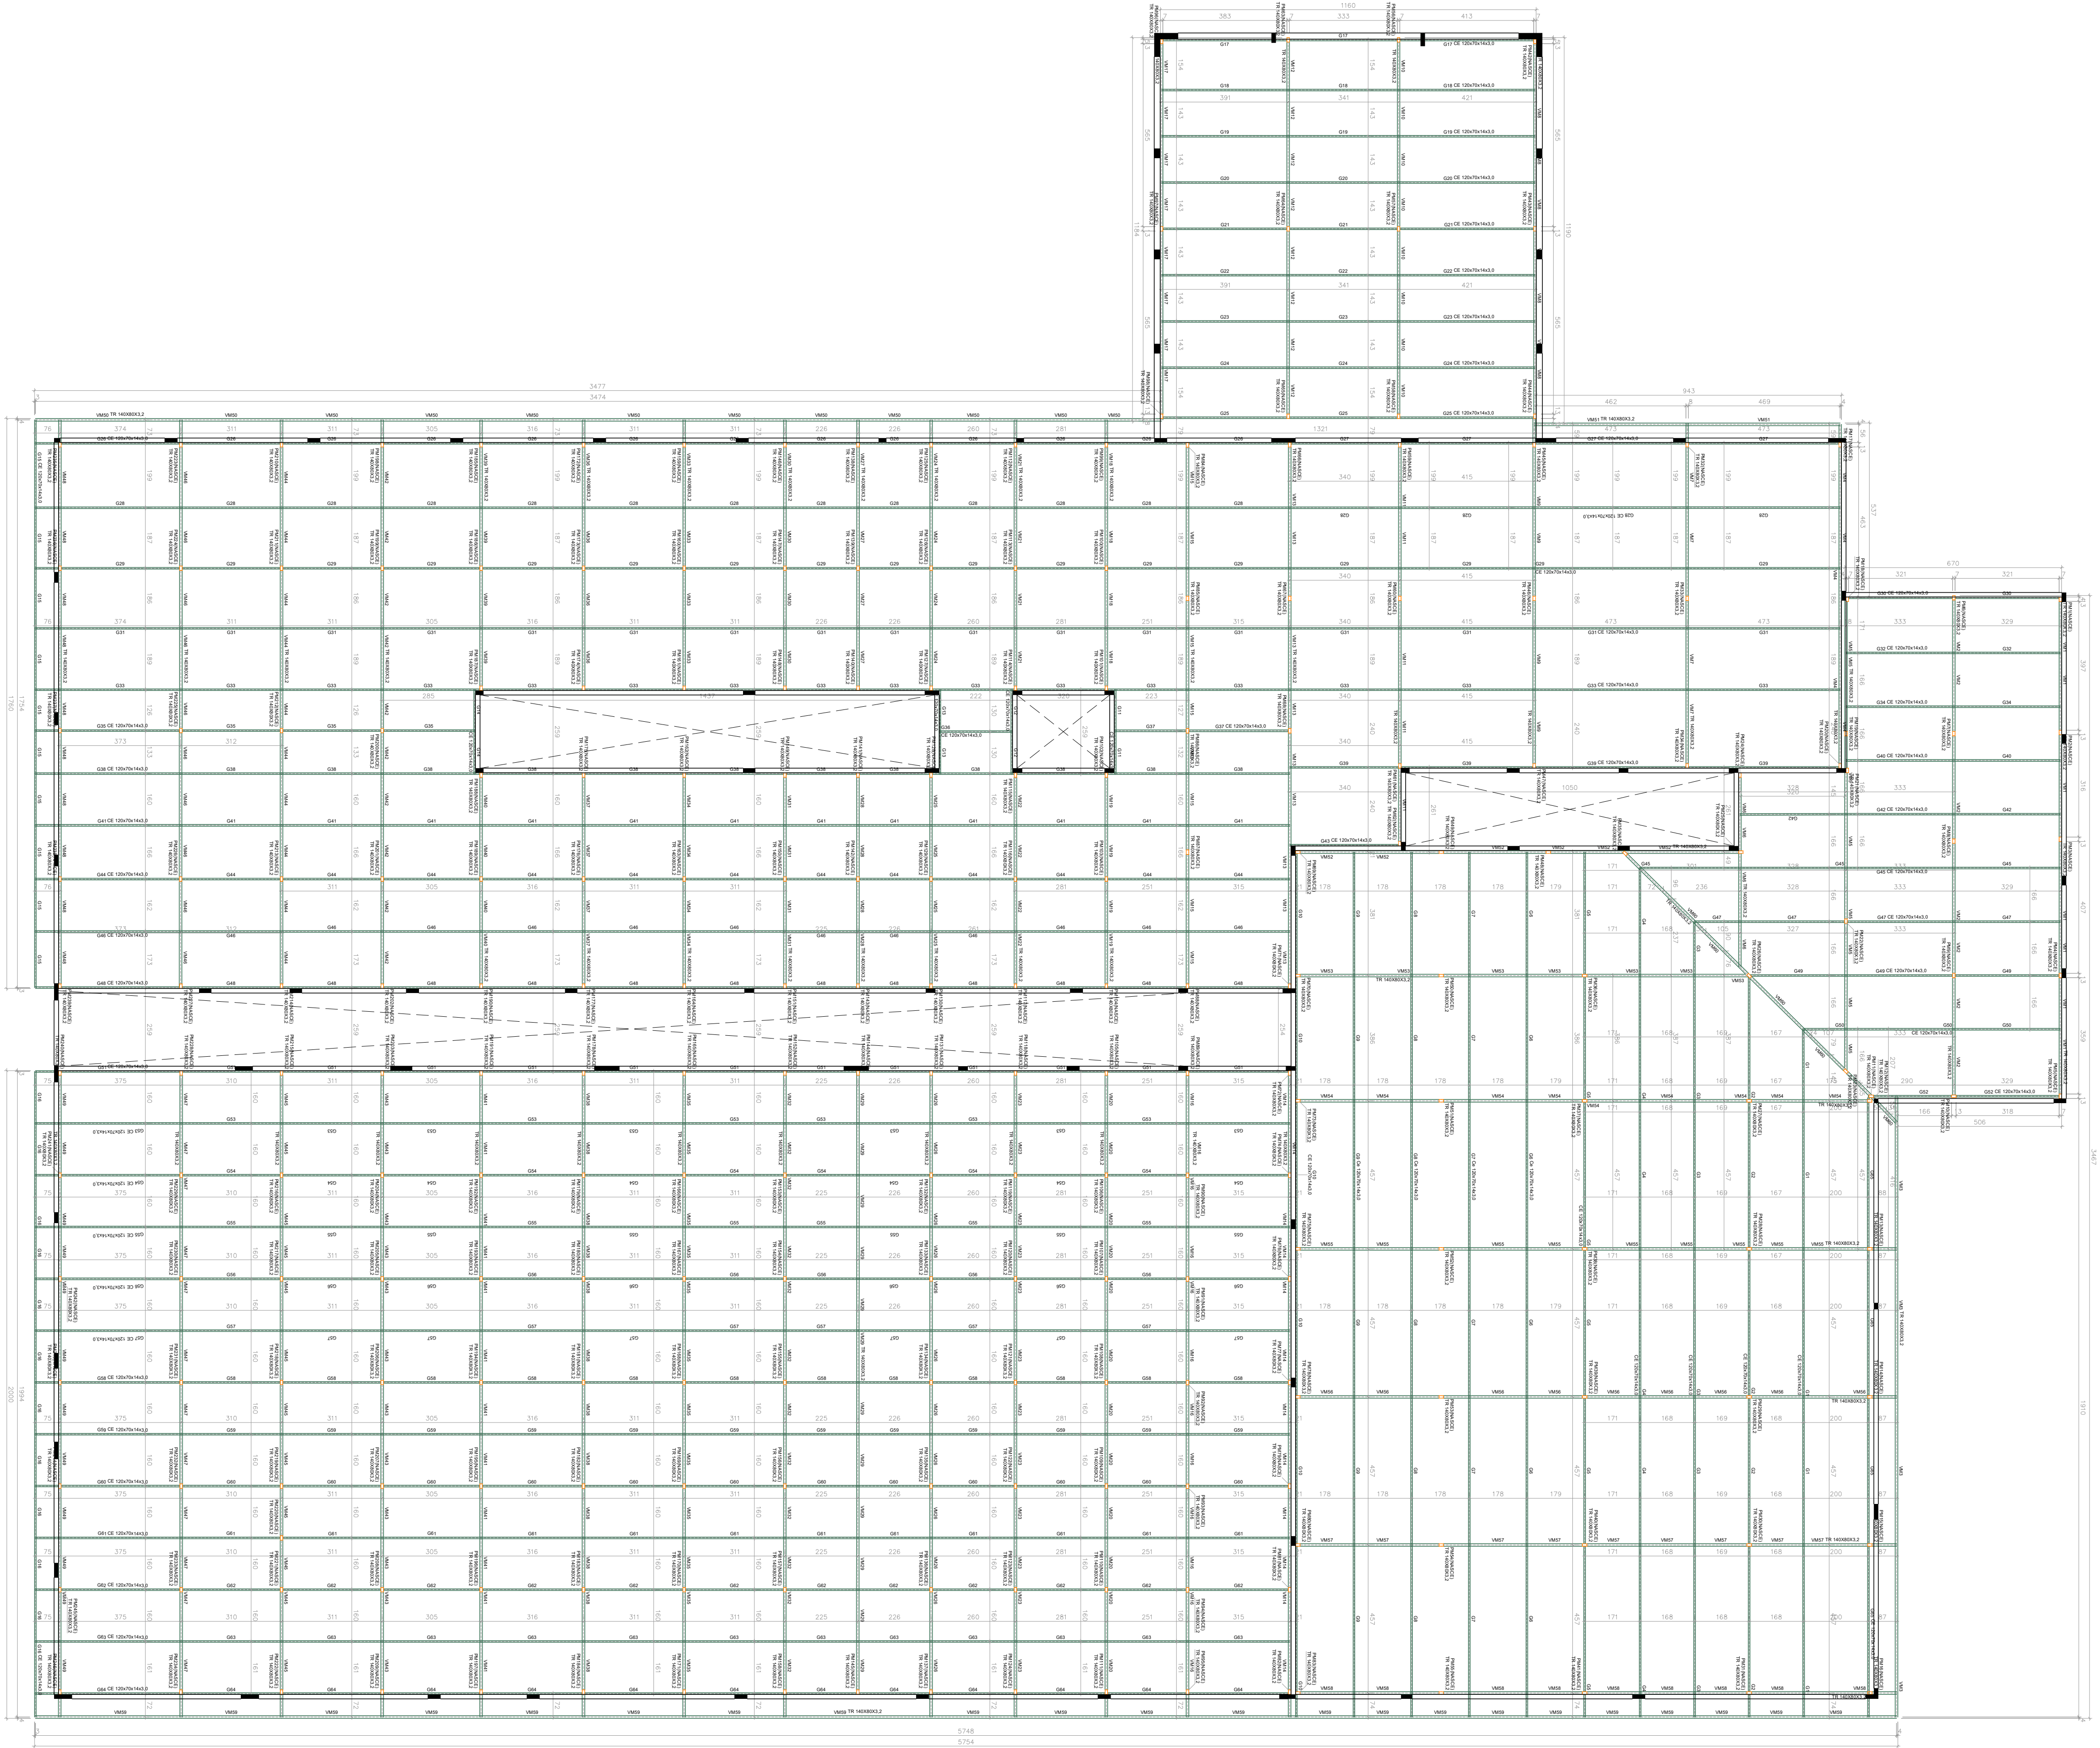


Forma do pavimento Cobertura (Nível 636)
escala 1:75


Prefeitura Municipal de Americana			
PREFEITO	FRANCISCO SARDELLI	DESENHO	ELABORAÇÃO
SECRETÁRIO	ADRIANO A. CAMARGO NEVES	ESCALA	Indicada
AUTOR PROJETO	CLETON WELBER	DATA:	20/02/2028

SOSU		OBRA
Projeto de Unidade de Pronto Atendimento		Estrutura Metálica Cobertura
LOCAL	Av. Cecília Meireles, Quadra N.º 1, Jardim Nossa Senhora Aparecida, Americana - SP	

DETALHE NA LIGAÇÃO PILAR / VIGA

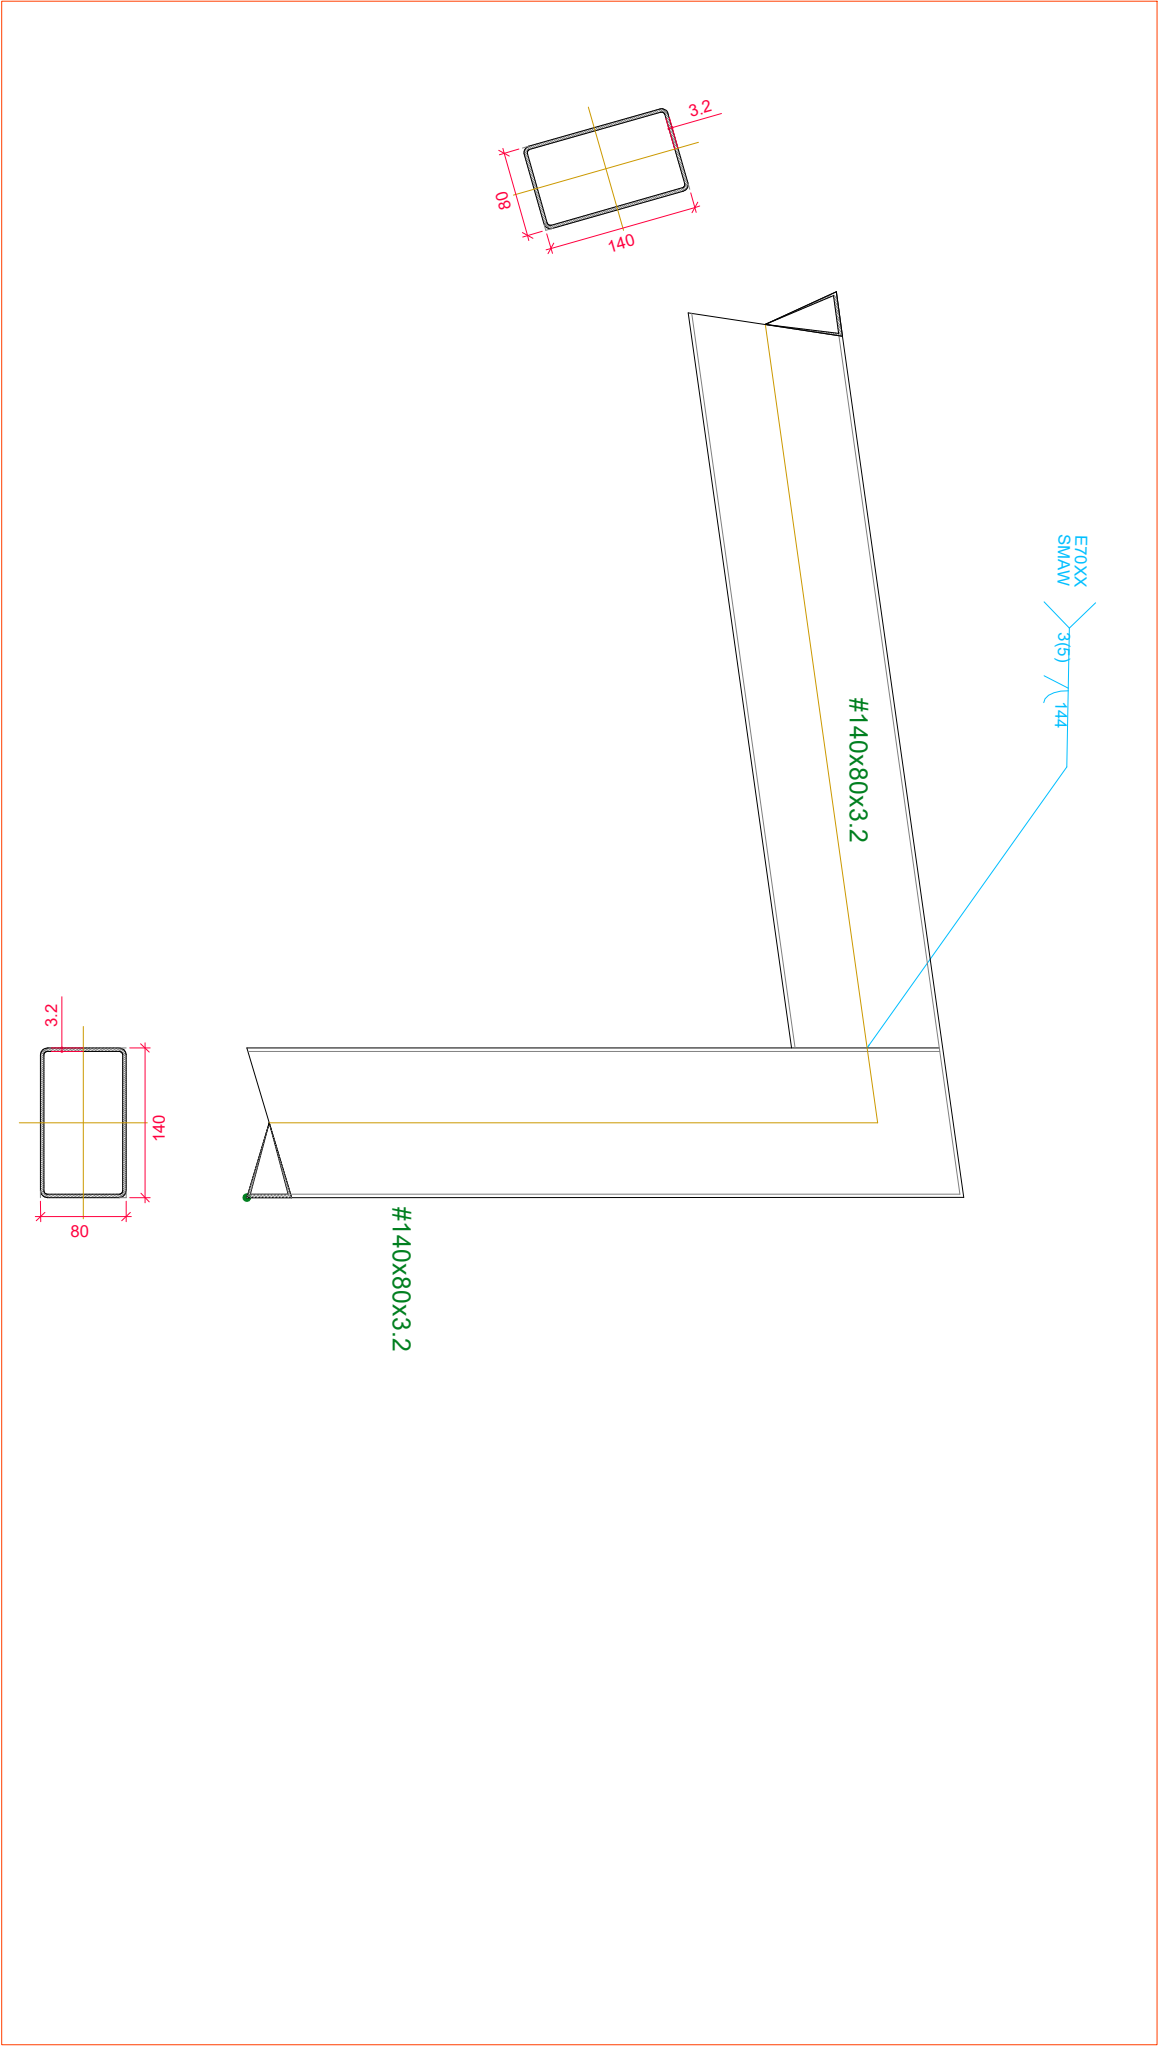

DETALHE PLACA PAREDE / CALHA

DETALHE PLACA DE BASE

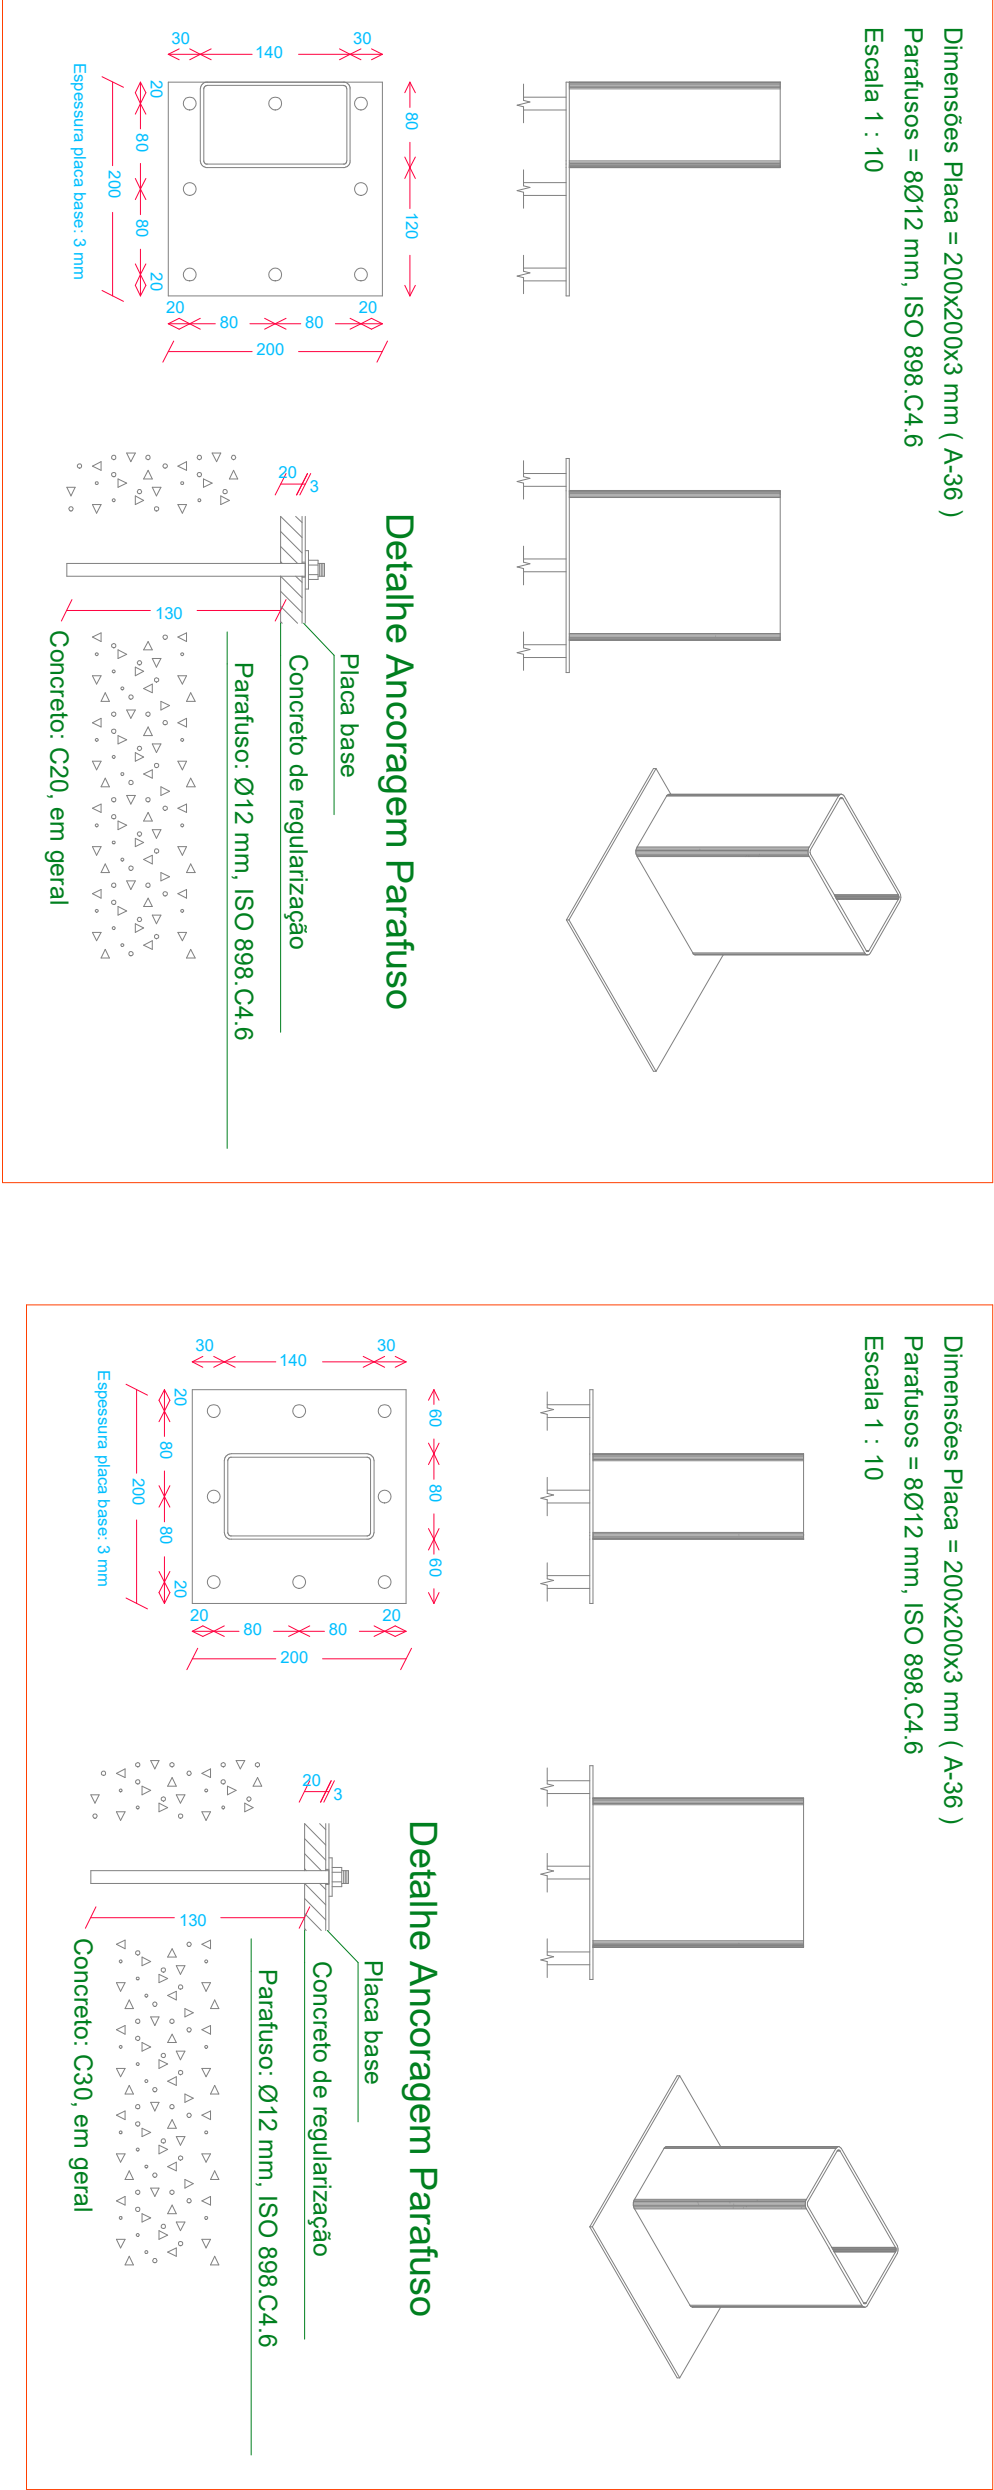



NOTAS E ESPECIFICAÇÕES:

- 1) MEDIDAS EM CENTÍMETROS OU POLEGADAS, COTAS DE NÍVEL EM CENTÍMETROS.
- 2) MATERIAIS A SEREM UTILIZADOS:
PERFIS I OU H LAMINADOS: AÇOINHAS ASTM A-572 Gr-50 fyk=34,5 Mpa
PERFIS DOBRADOS, CHAPAS E CANTONEIRAS: AÇO ASTM A-36
ELETRÓDOS PARA SOLDAS: Aço E-70x
PARAFUSOS: AÇO ASTM A-325
- 3) NORMAS UTILIZADAS:
NBR 6120 – CARGAS PARA CÁLCULO DE ESTRUTURAS DE EDIFICAÇÕES
NBR 8800 – PROJETO E EXECUÇÃO DE ESTRUTURAS DE AÇO
AISC – MANUAL OF STEEL CONSTRUCTION (8ª EDIÇÃO)
ASD – ALLOWABLE STRESS DESIGN (9ª EDIÇÃO)