



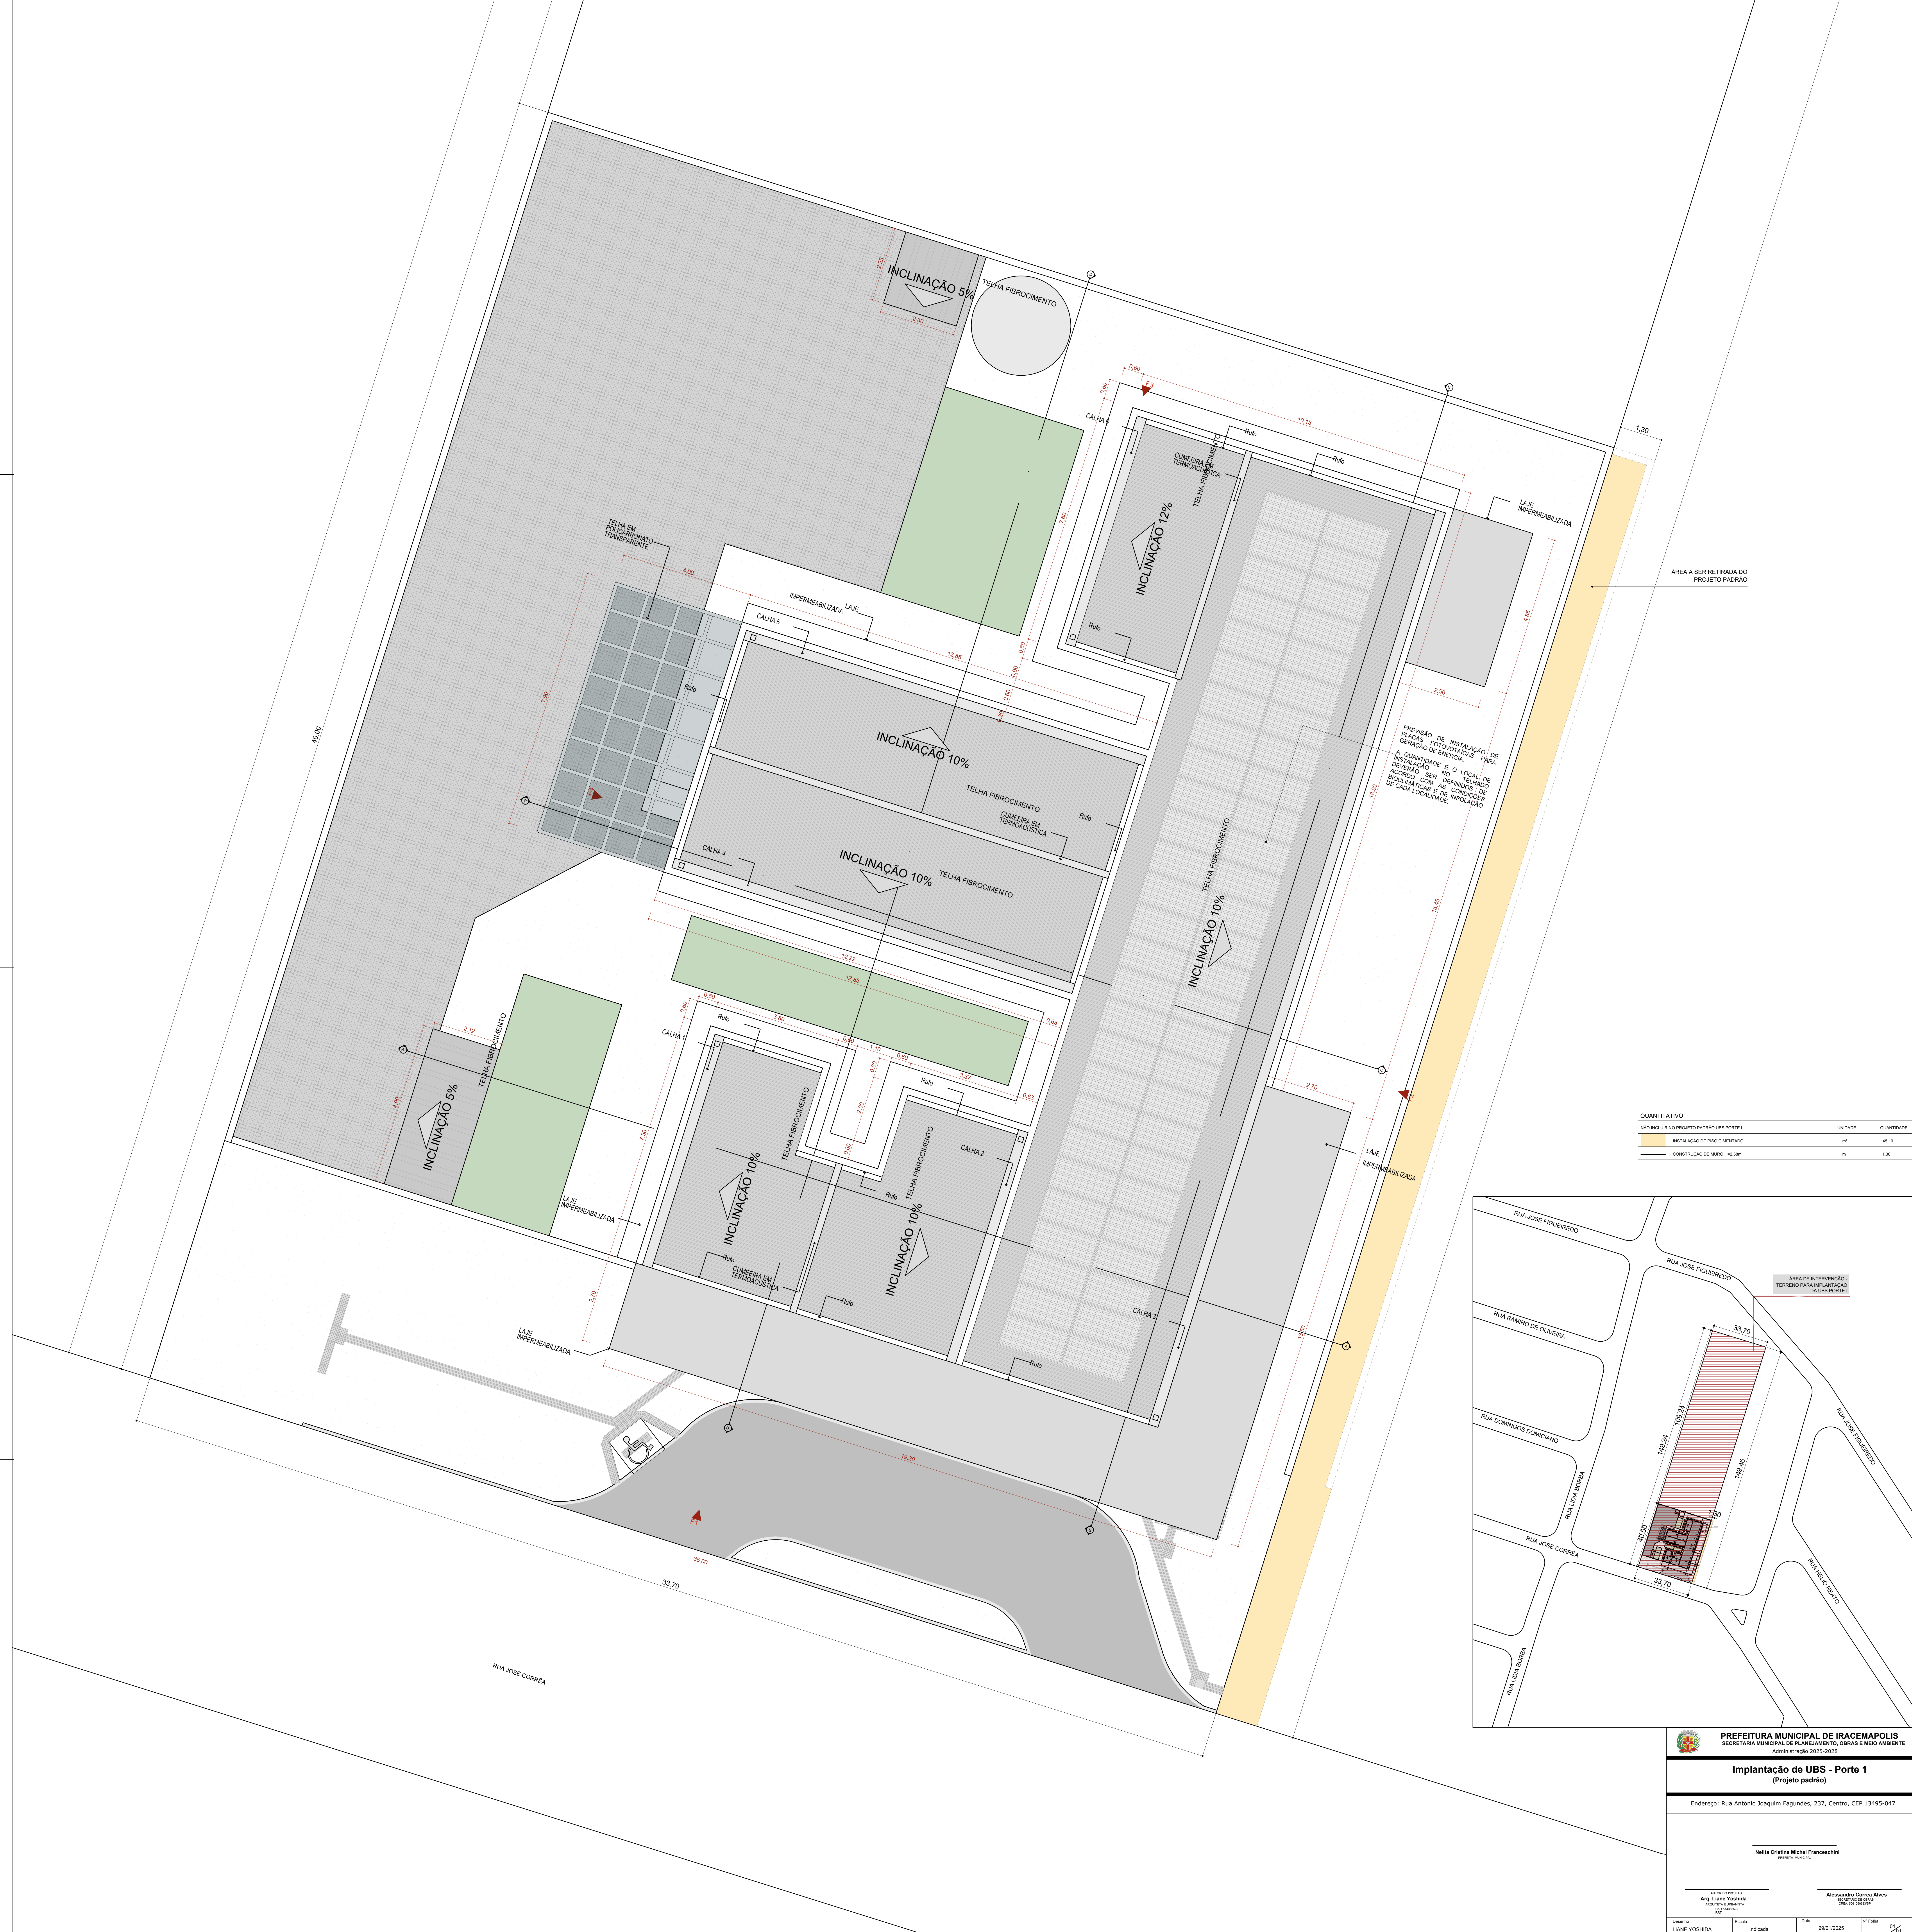

QUANTITATIVO		
NÃO INCLUIR NO PROJETO PADRÃO UBS PORTE 1	UNIDADE	QUANTIDADE
INSTALAÇÃO DE PISO CIMENTADO	m²	45,10
CONSTRUÇÃO DE MURTO 1x2,50m	m	1,30

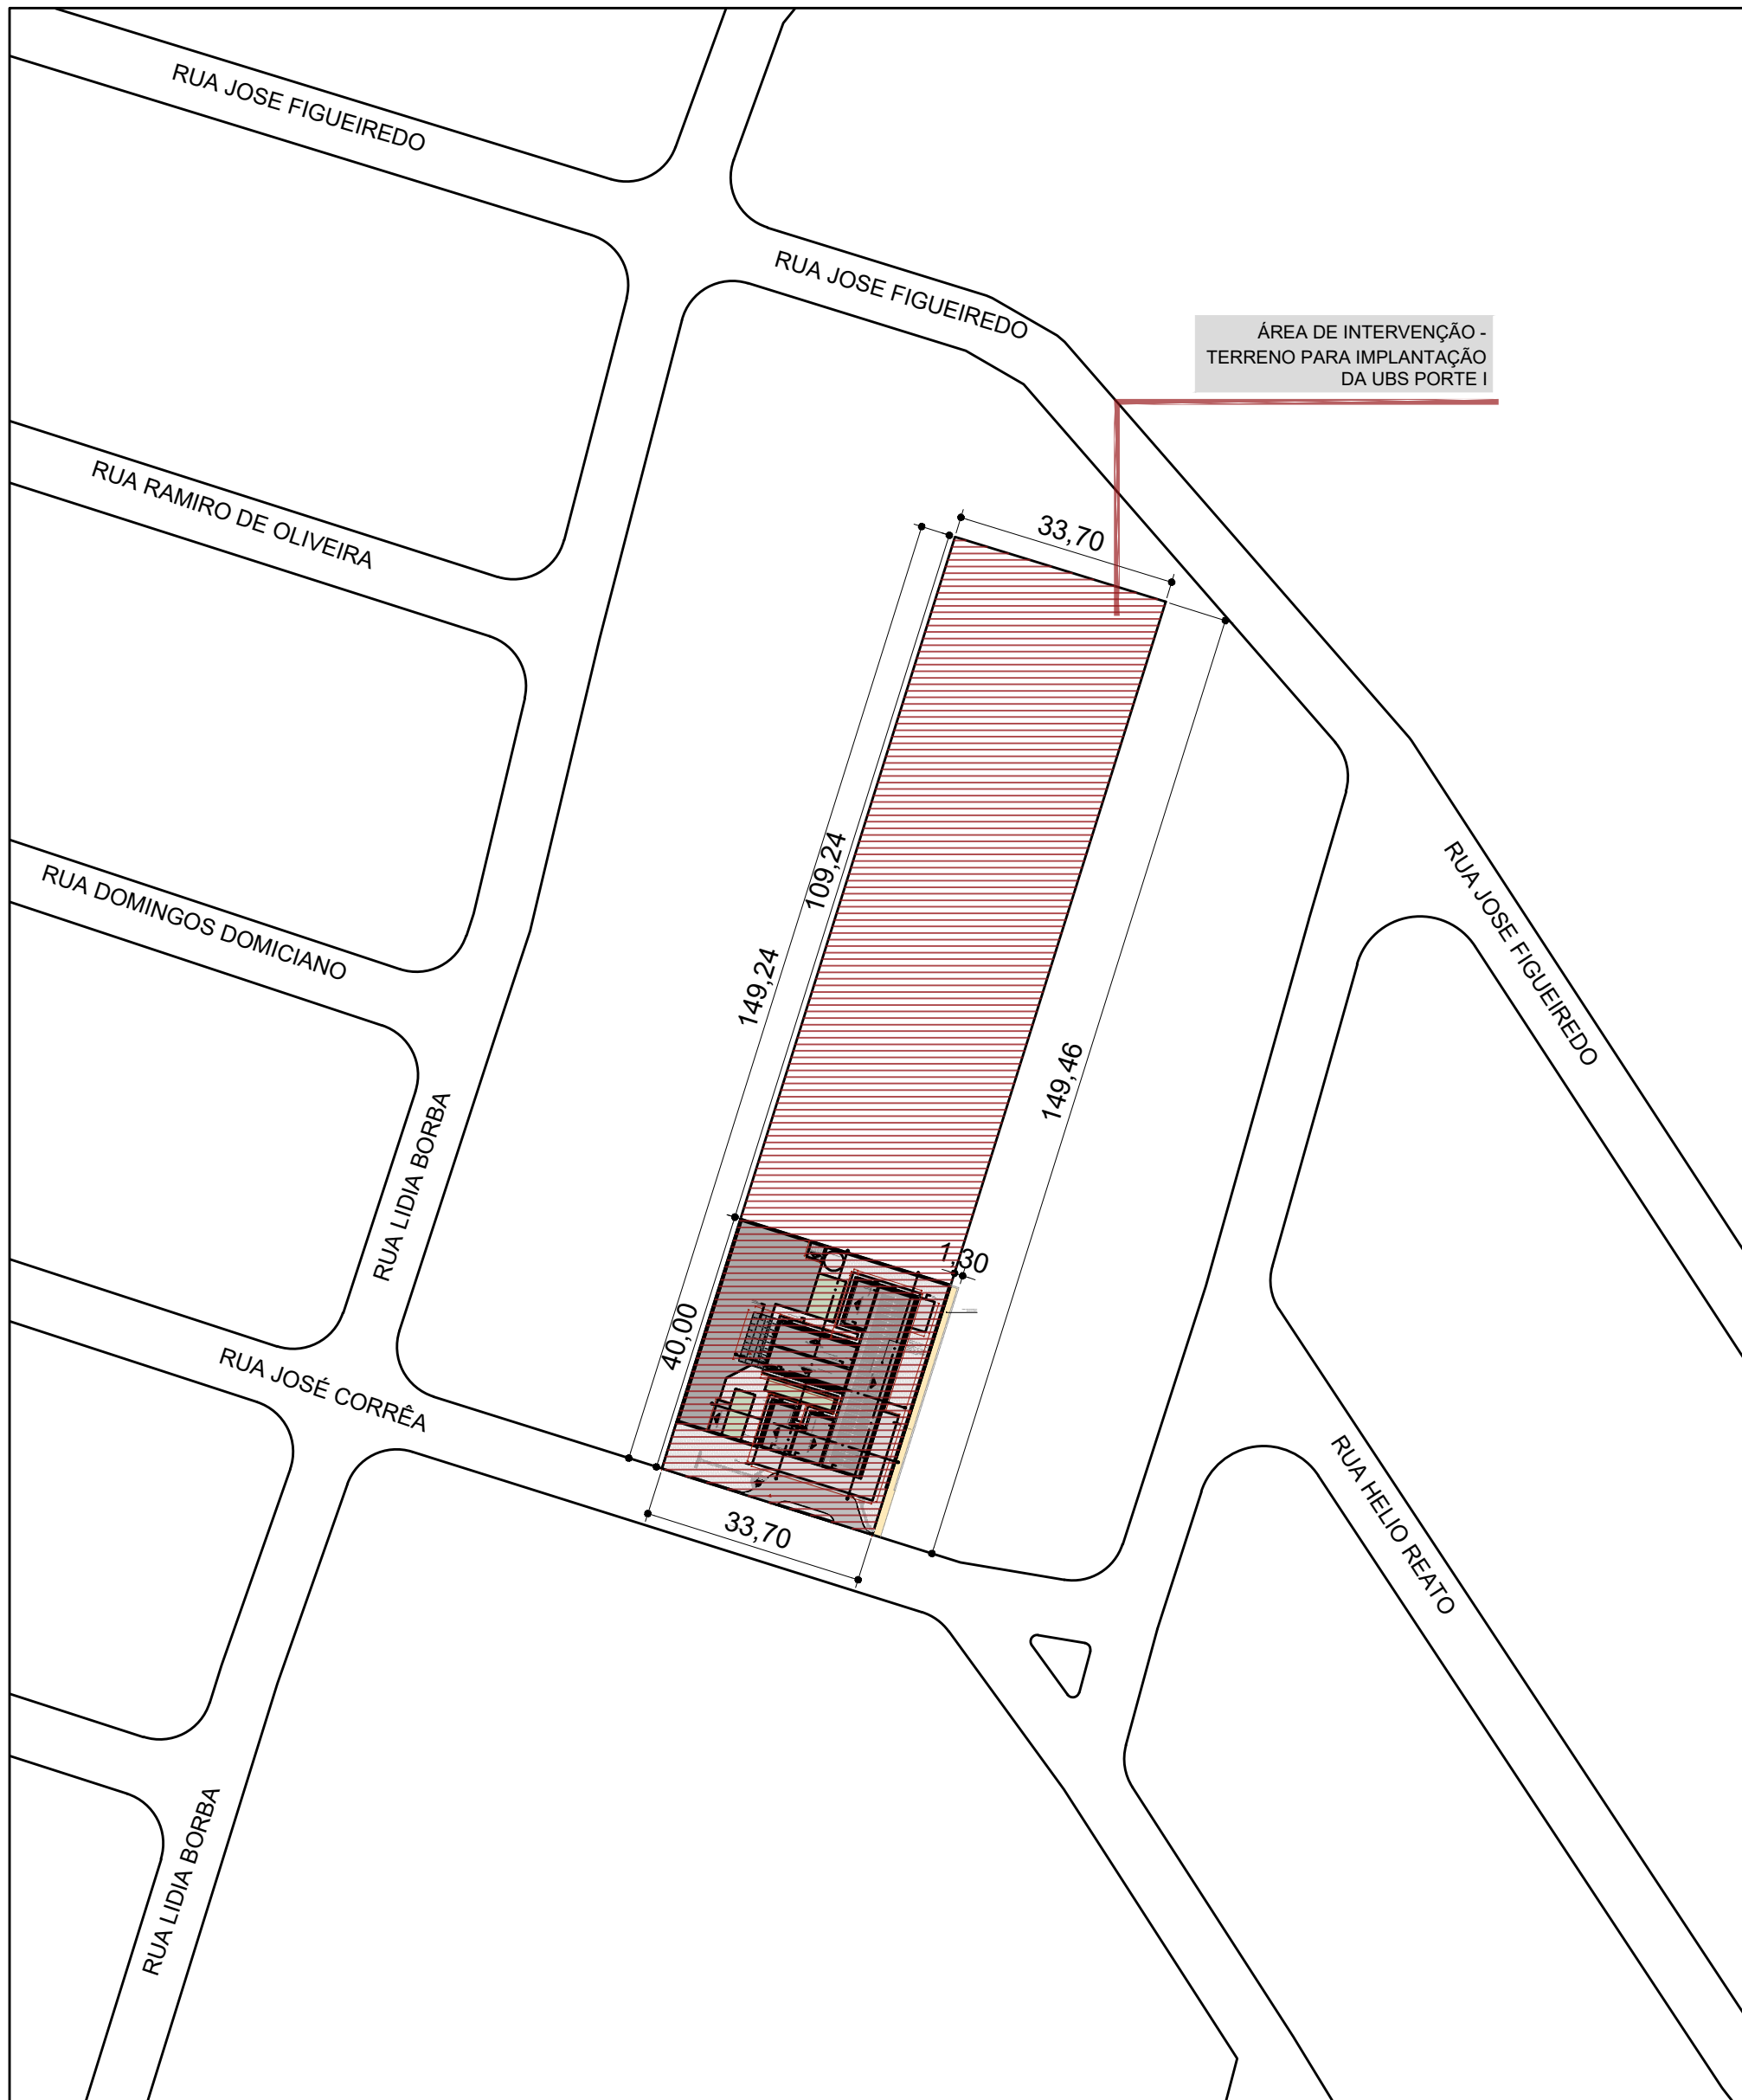

PREFEITURA MUNICIPAL DE IRACEMÁPOLIS
SECRETARIA MUNICIPAL DE PLANEJAMENTO, OBRAS E MEIO AMBIENTE
Administração: 2023-2028

Implantação de UBS - Porte 1
(Projeto padrão)

Endereço: Rua Antônio Joaquim Figueiredo, 237, Centro, CEP 13495-047

Neila Cristina Michel Franceschini
PROJETO ARQUITETÔNICO

Arq. Liane Yoshida
ARQUITETA RESPONSÁVEL
OBRAS E MEIO AMBIENTE

Alexsandro Correa Alves
PROJETO ARQUITETÔNICO