


Figura 16c – Detalhes de Ligação do Medidor Polifásico – 3/3

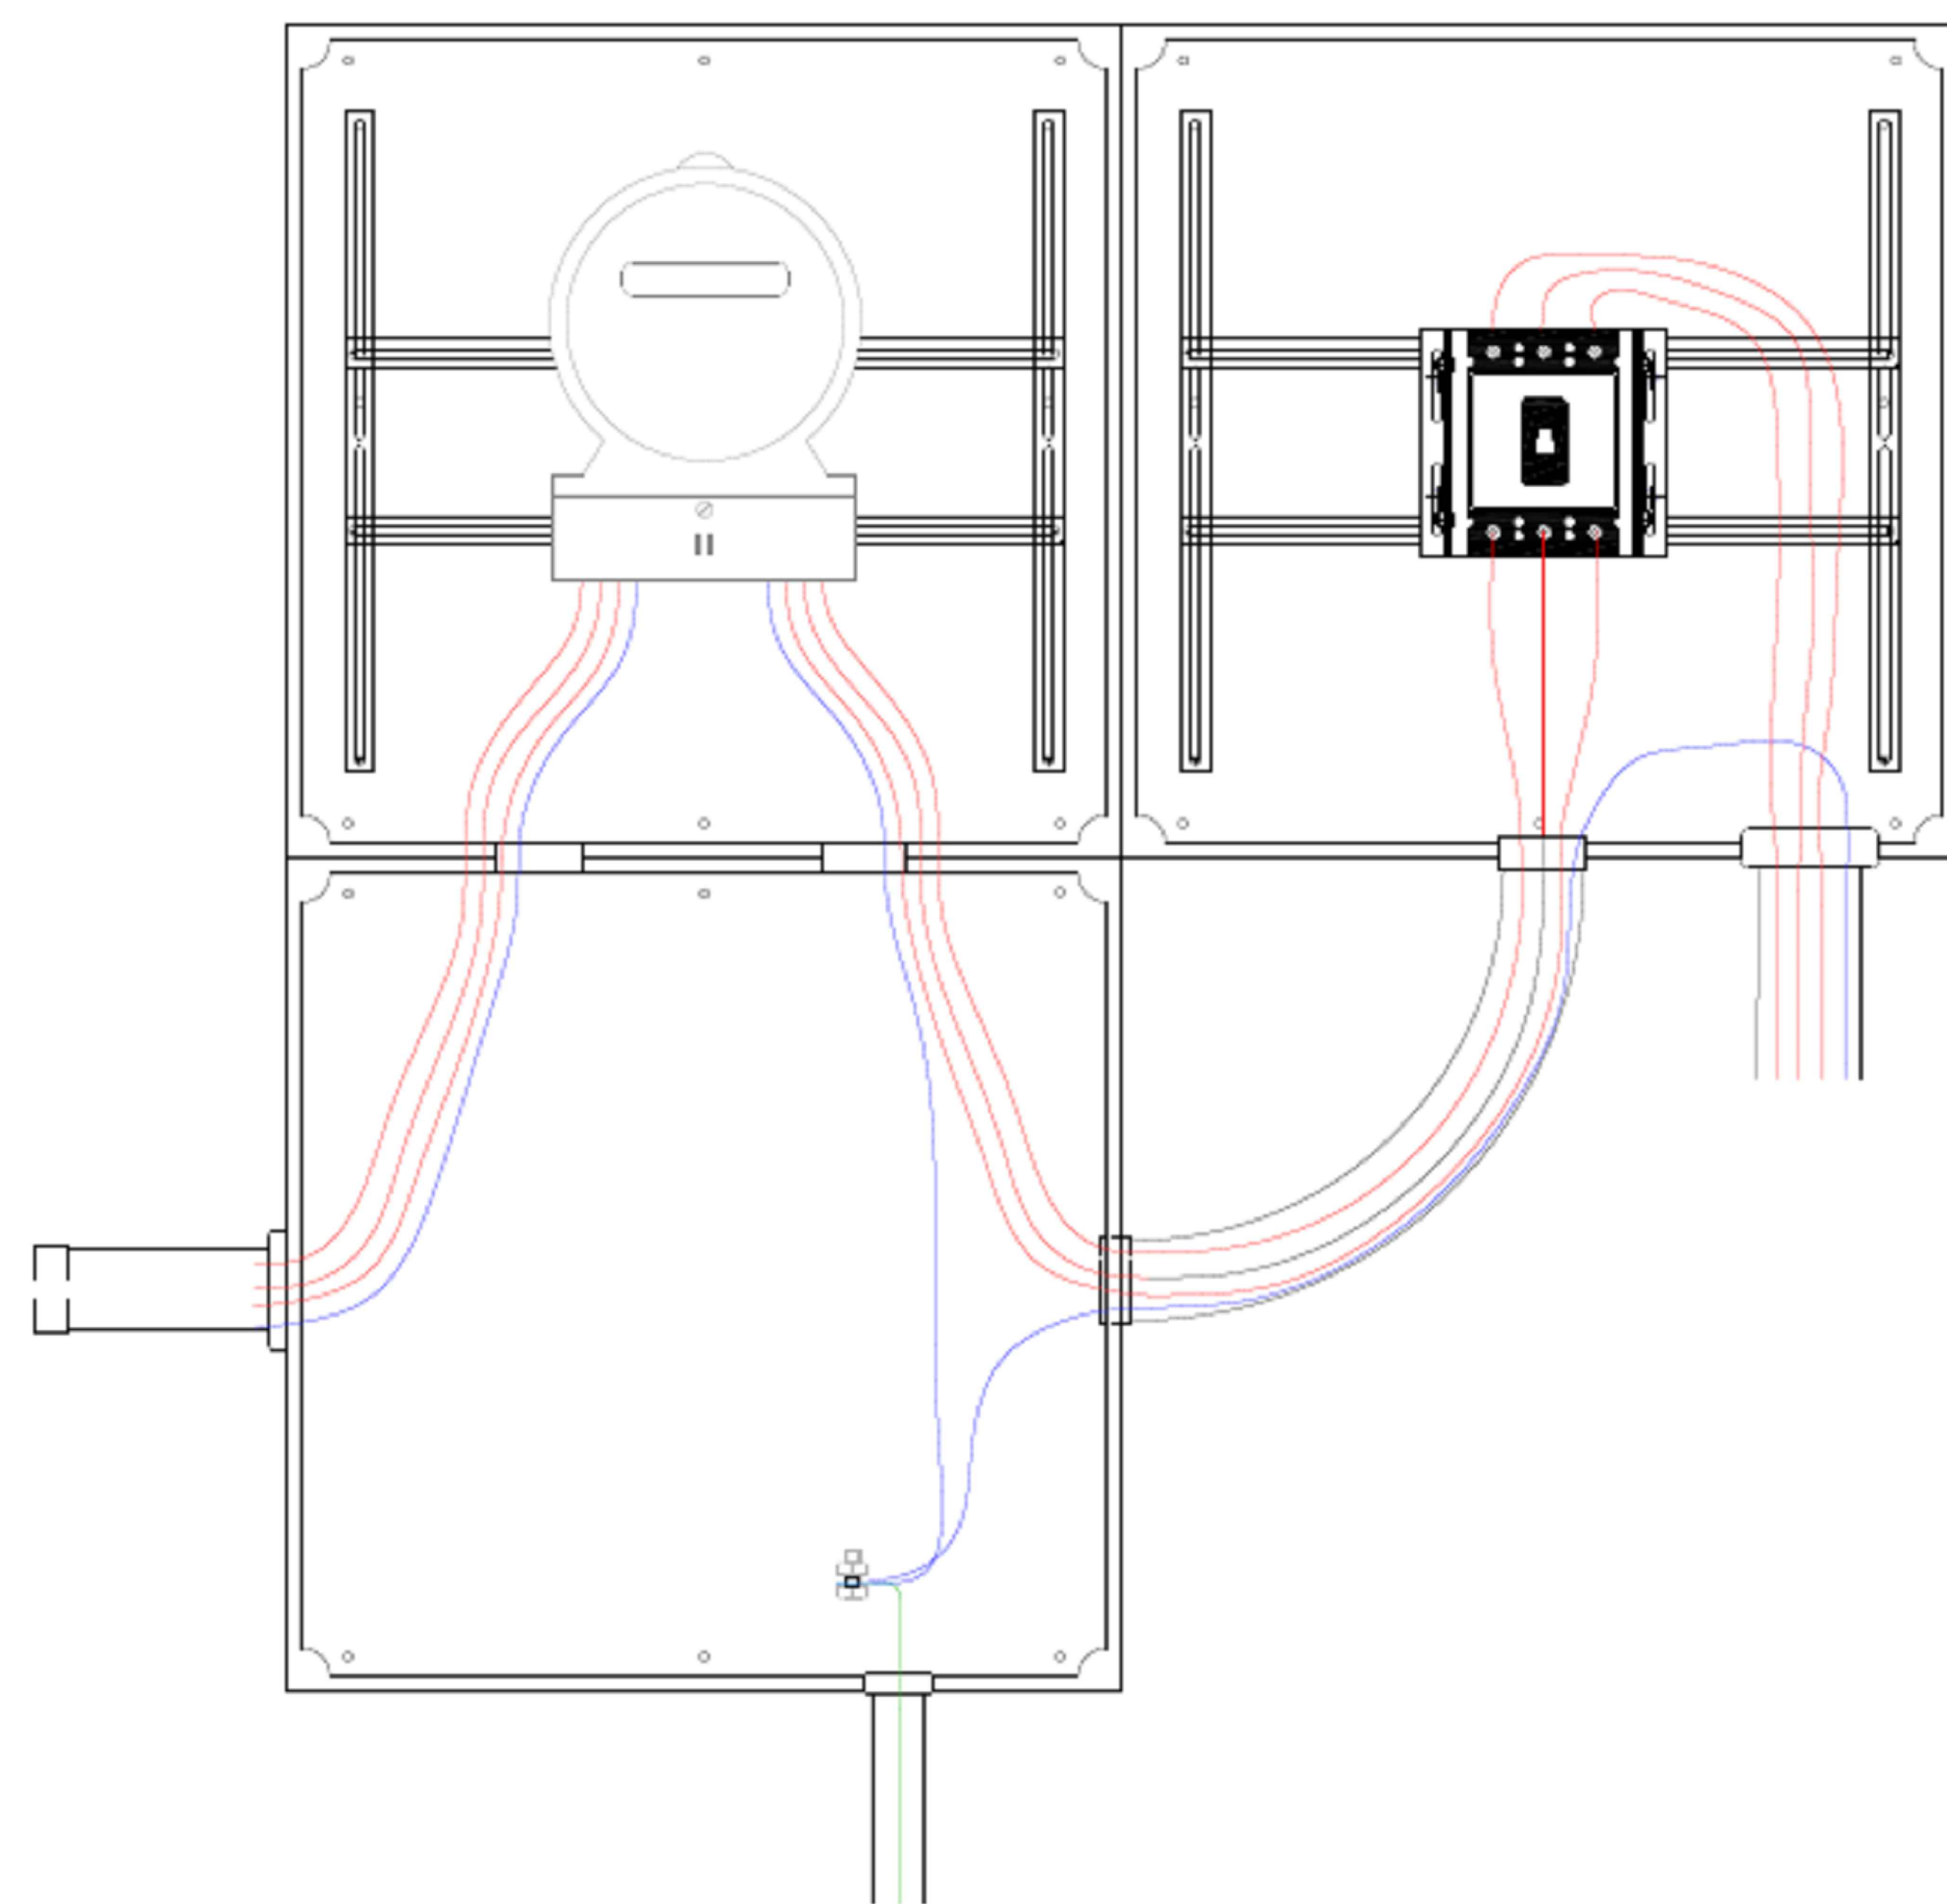

PROJETO ELÉTRICO		FOLHA	01
		01/01	00

TÍTULO: PROJETO ELÉTRICO - PADRÃO DE ENTRADA

OBRA: CRECHE - IRACEMÁPOLIS

LOGRADOURO: RUA ALFREDO STEIN

NÚMERO: S/N QUADRA: -- LOTE: --

BAIRRO: RESIDENCIAL CAMPO VERDE MUNICÍPIO: IRACEMÁPOLIS/SP