

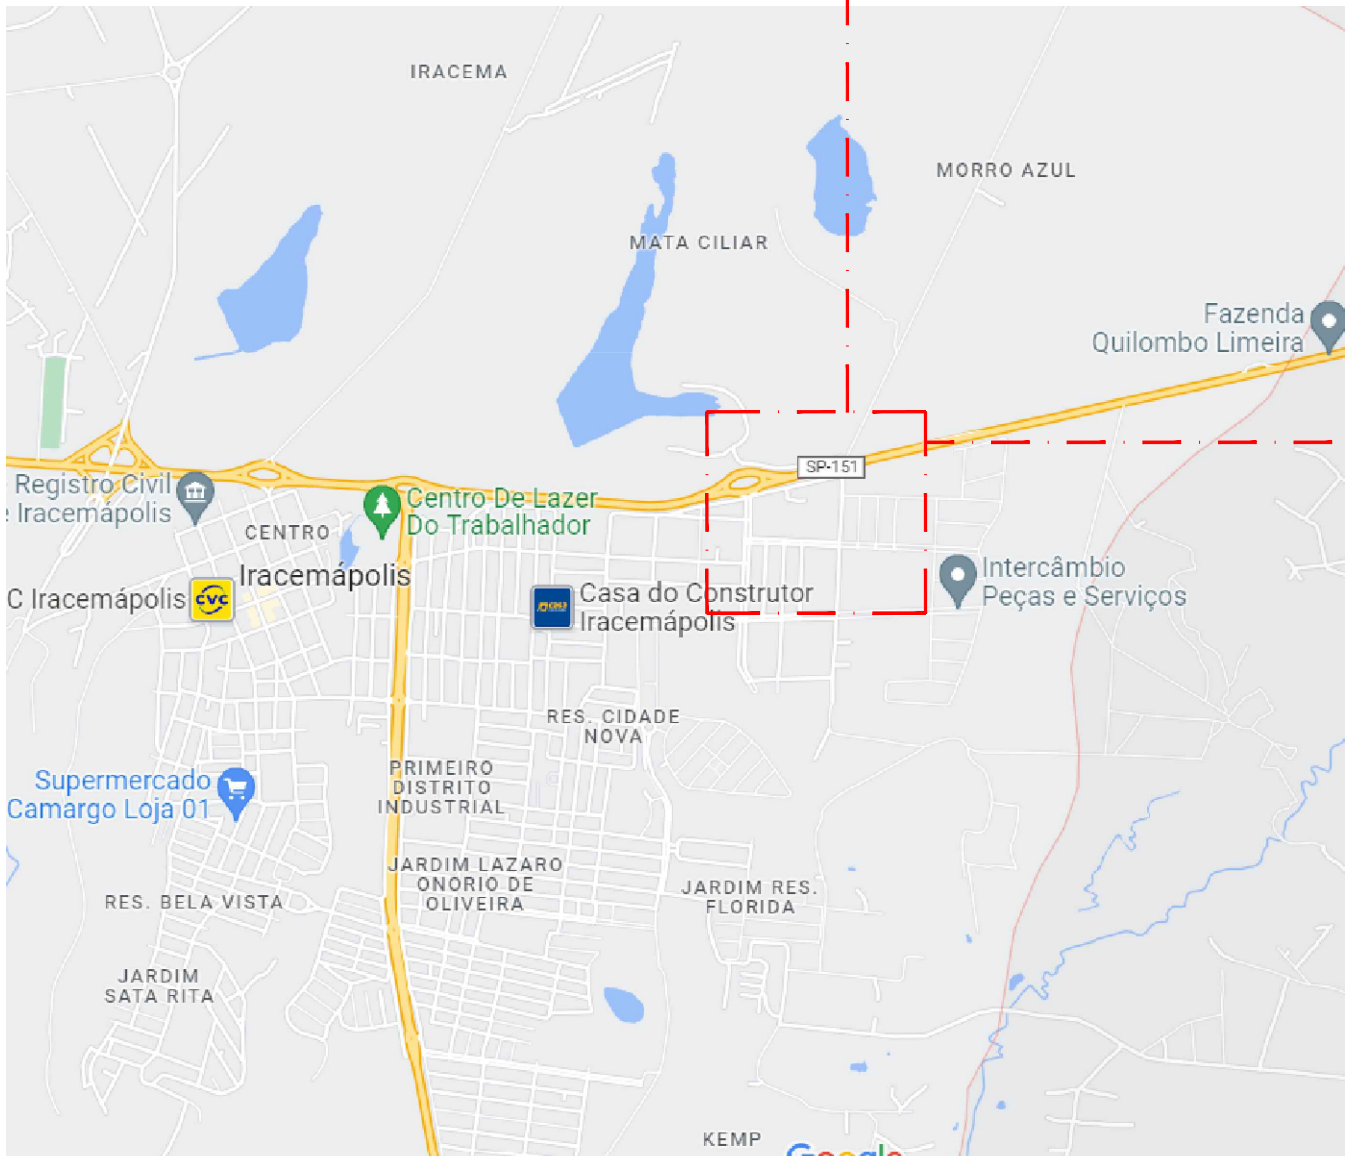
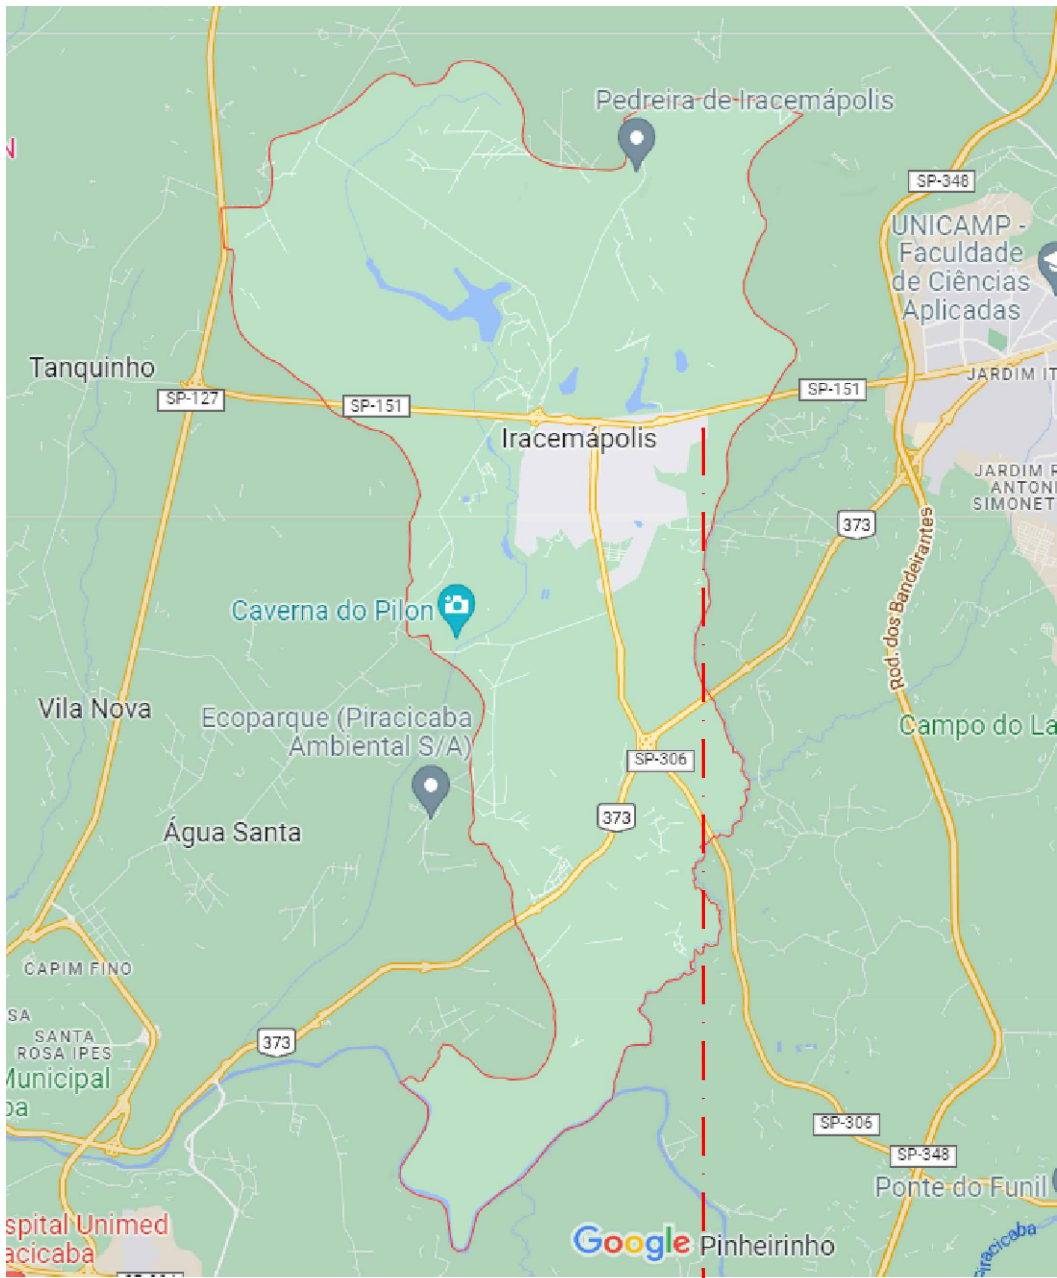


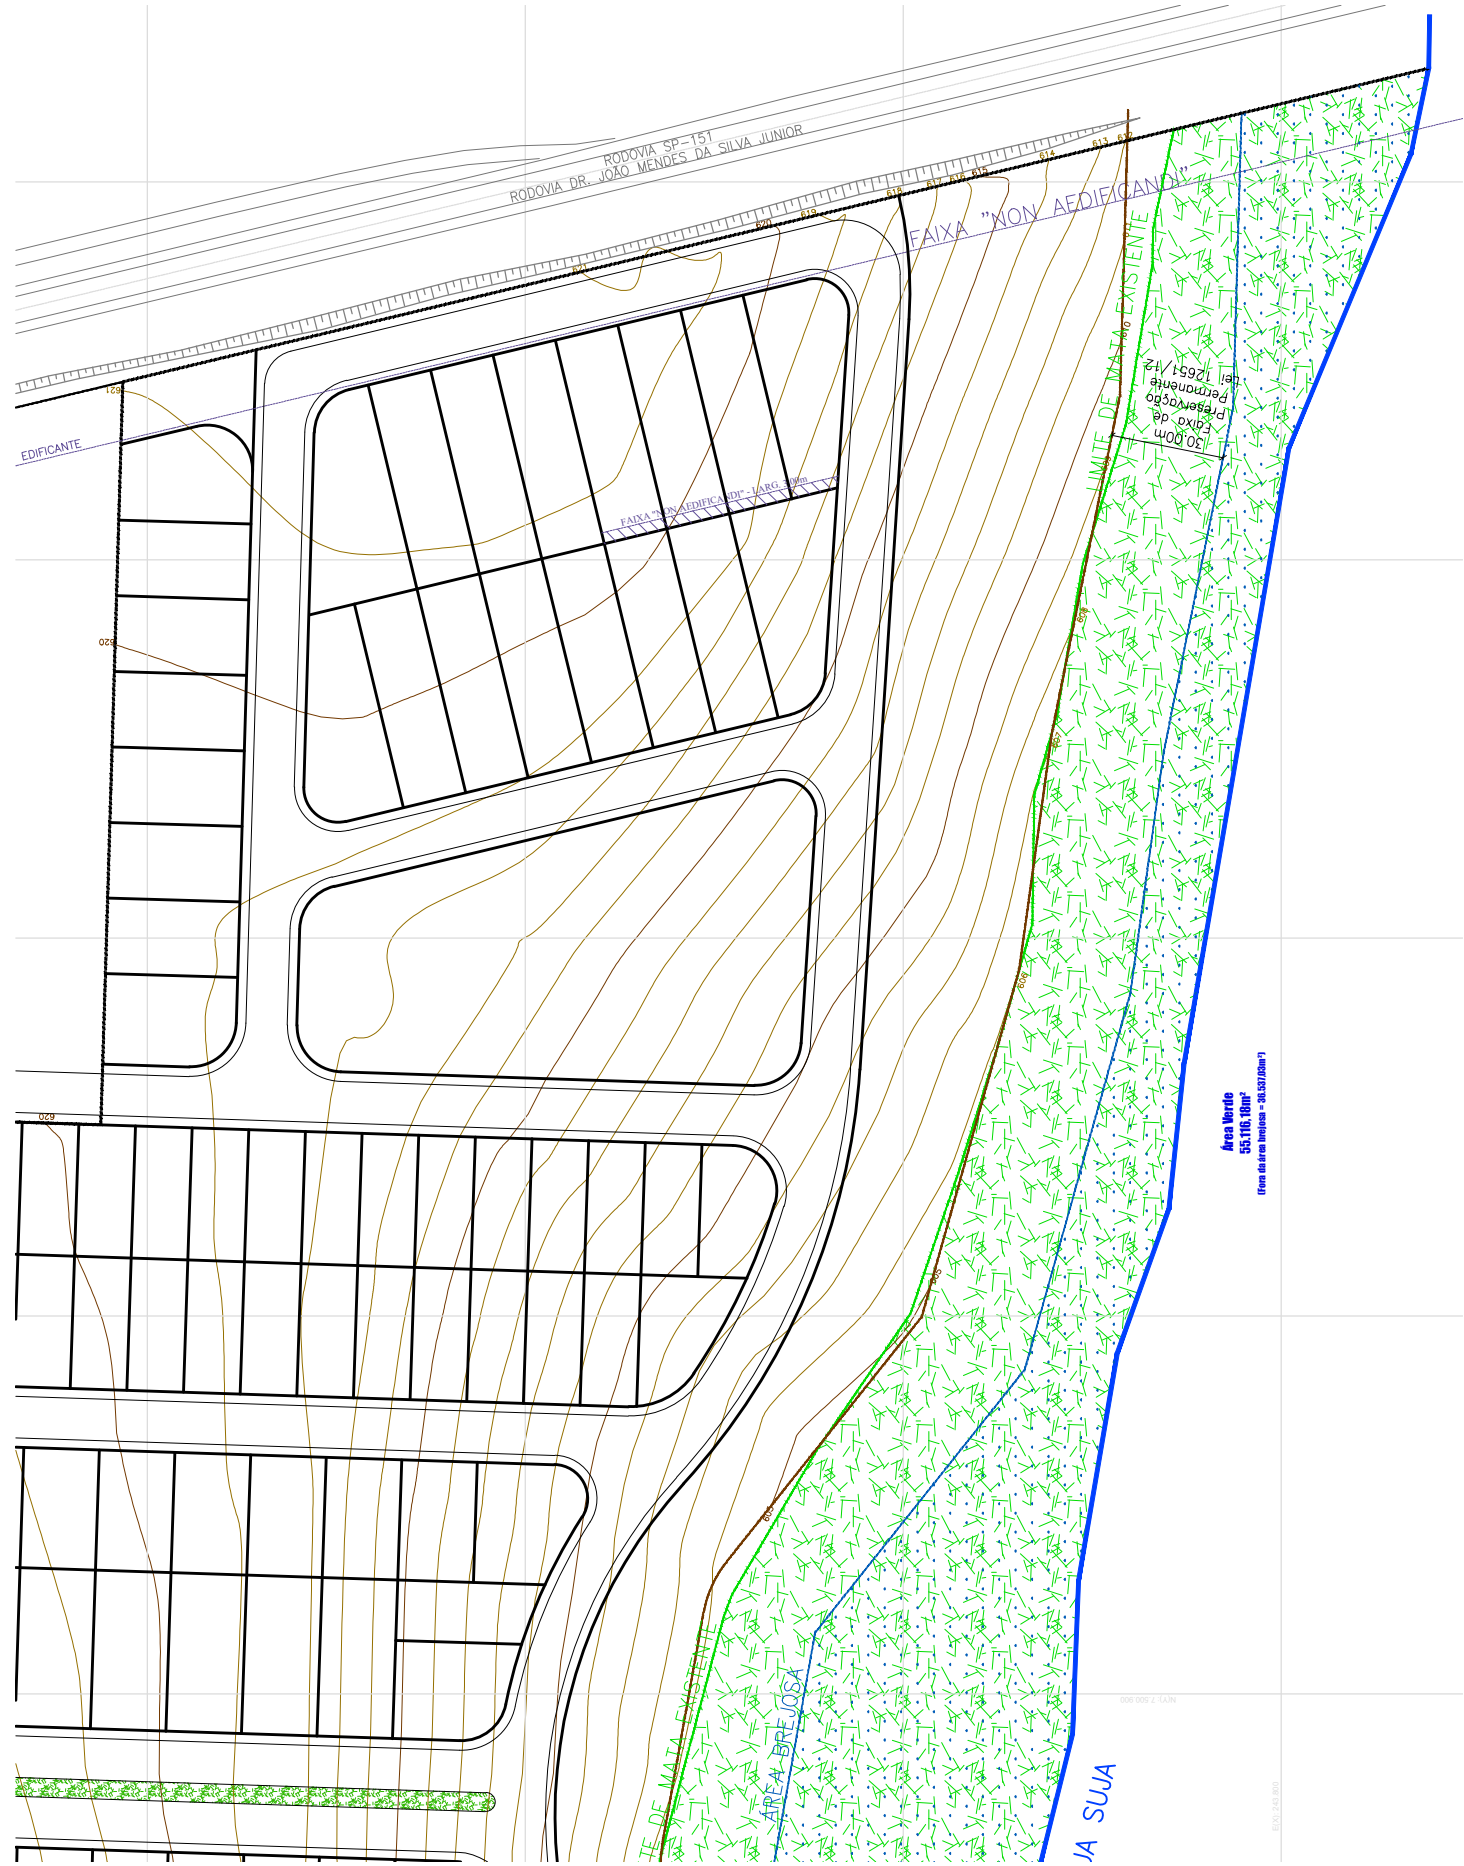

PLANTA DE LOCALIZAÇÃO  
SEM ESCALA

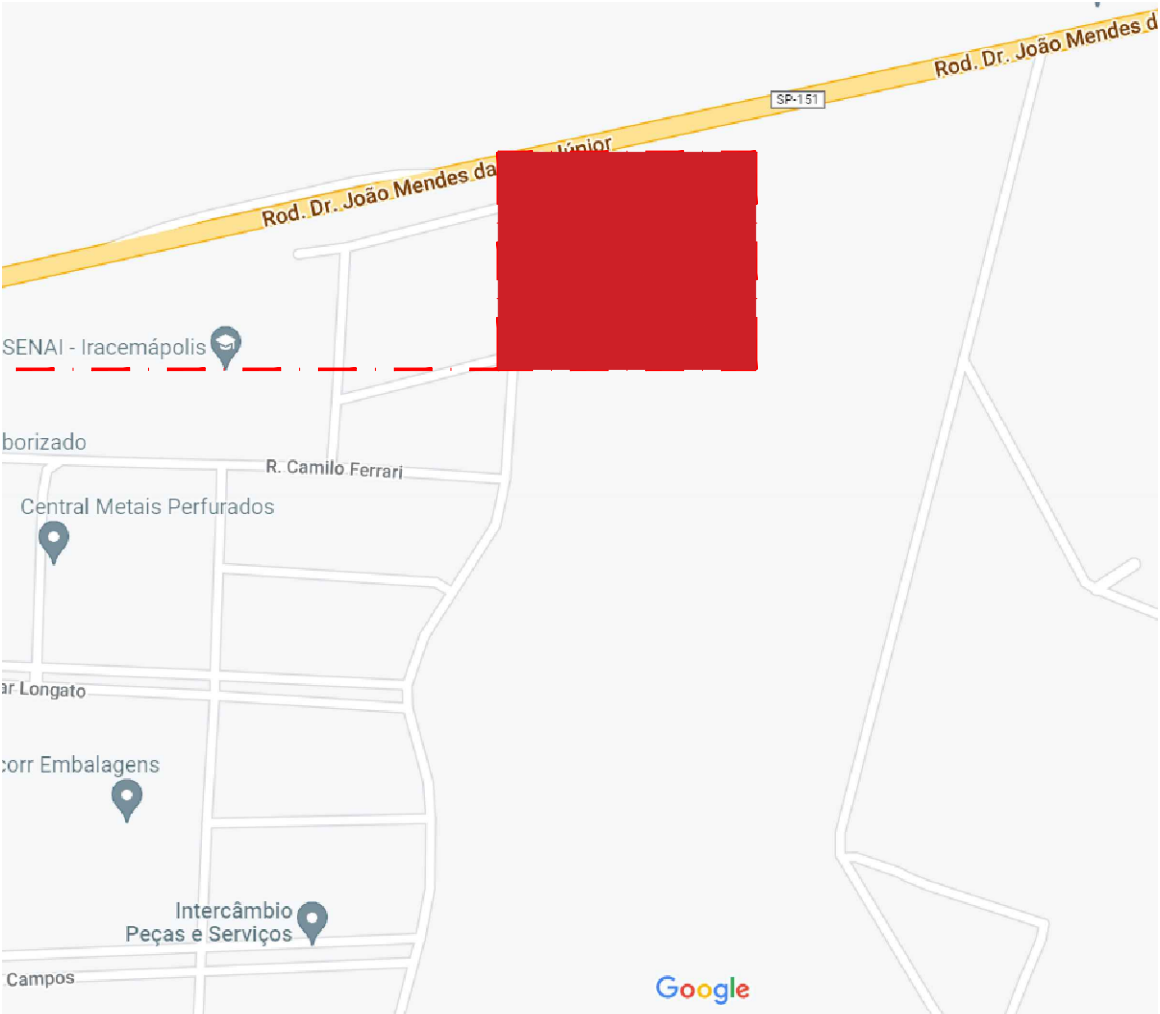

PLANALTIMÉTRICO  
ESC 1:2.000

PREFEITURA DO MUNICÍPIO DE IRACEMÁPOLIS


## IMPLANTAÇÃO DE ECOPONTO NO MUNICÍPIO DE IRACEMÁPOLIS/SP

Endereço: R. Benedito dos Santos Filho, 60 - Park Empresarial de, Iracemápolis - SP, 13498-278



Arq Liane Hatizuka Yoshida  
CAU A143535-3  
RRT 16988511

Nelita Cristina Michel Franceschini  
PREFEITA MUNICIPAL

|                  |          |            |                               |          |         |
|------------------|----------|------------|-------------------------------|----------|---------|
| Desenho          | Escala   | Data       | Folha                         | Nº Folha | Revisão |
| Elis R. B. Gomes | Indicada | 17/07/2026 | LOCALIZAÇÃO / PLANALTIMÉTRICO | 01/02    | 07      |

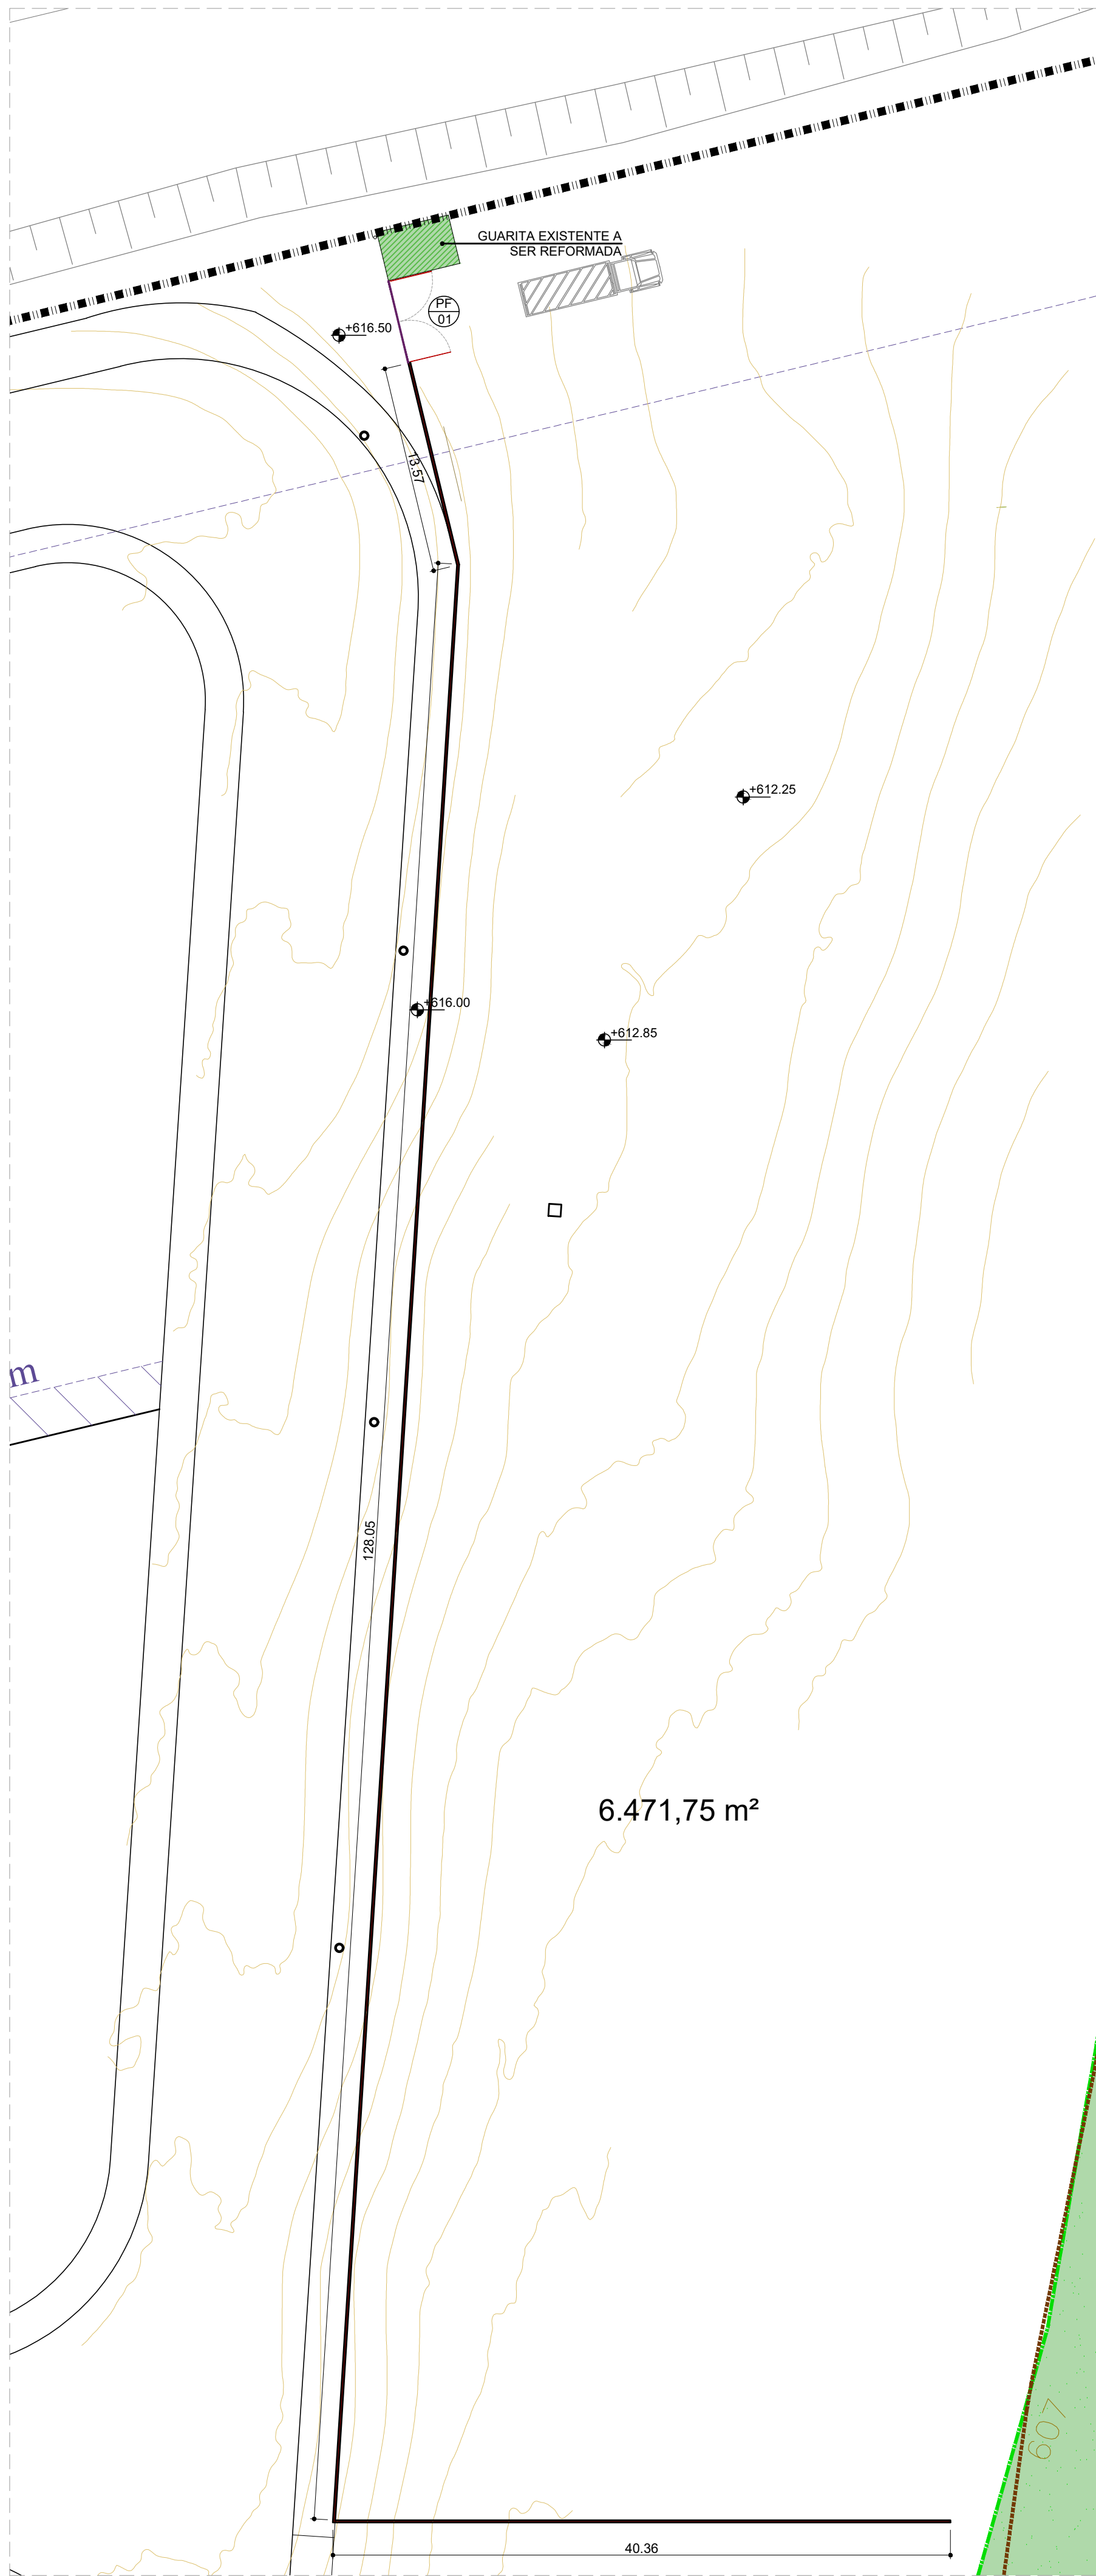

PLANTA DE CONSTRUÇÃO  
ESC 1:300

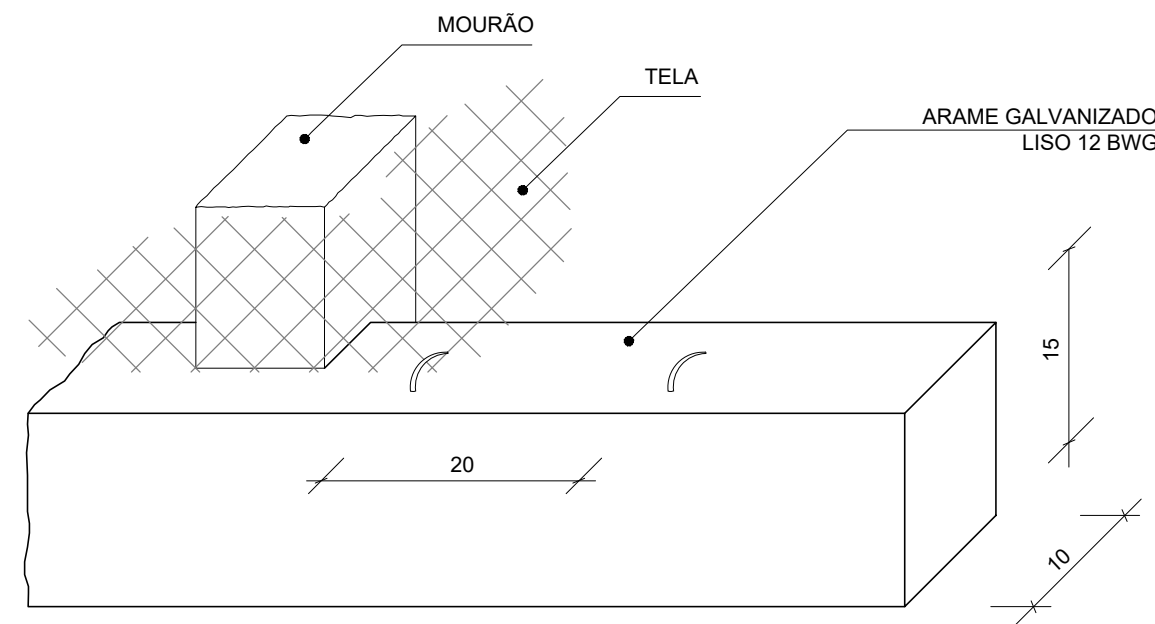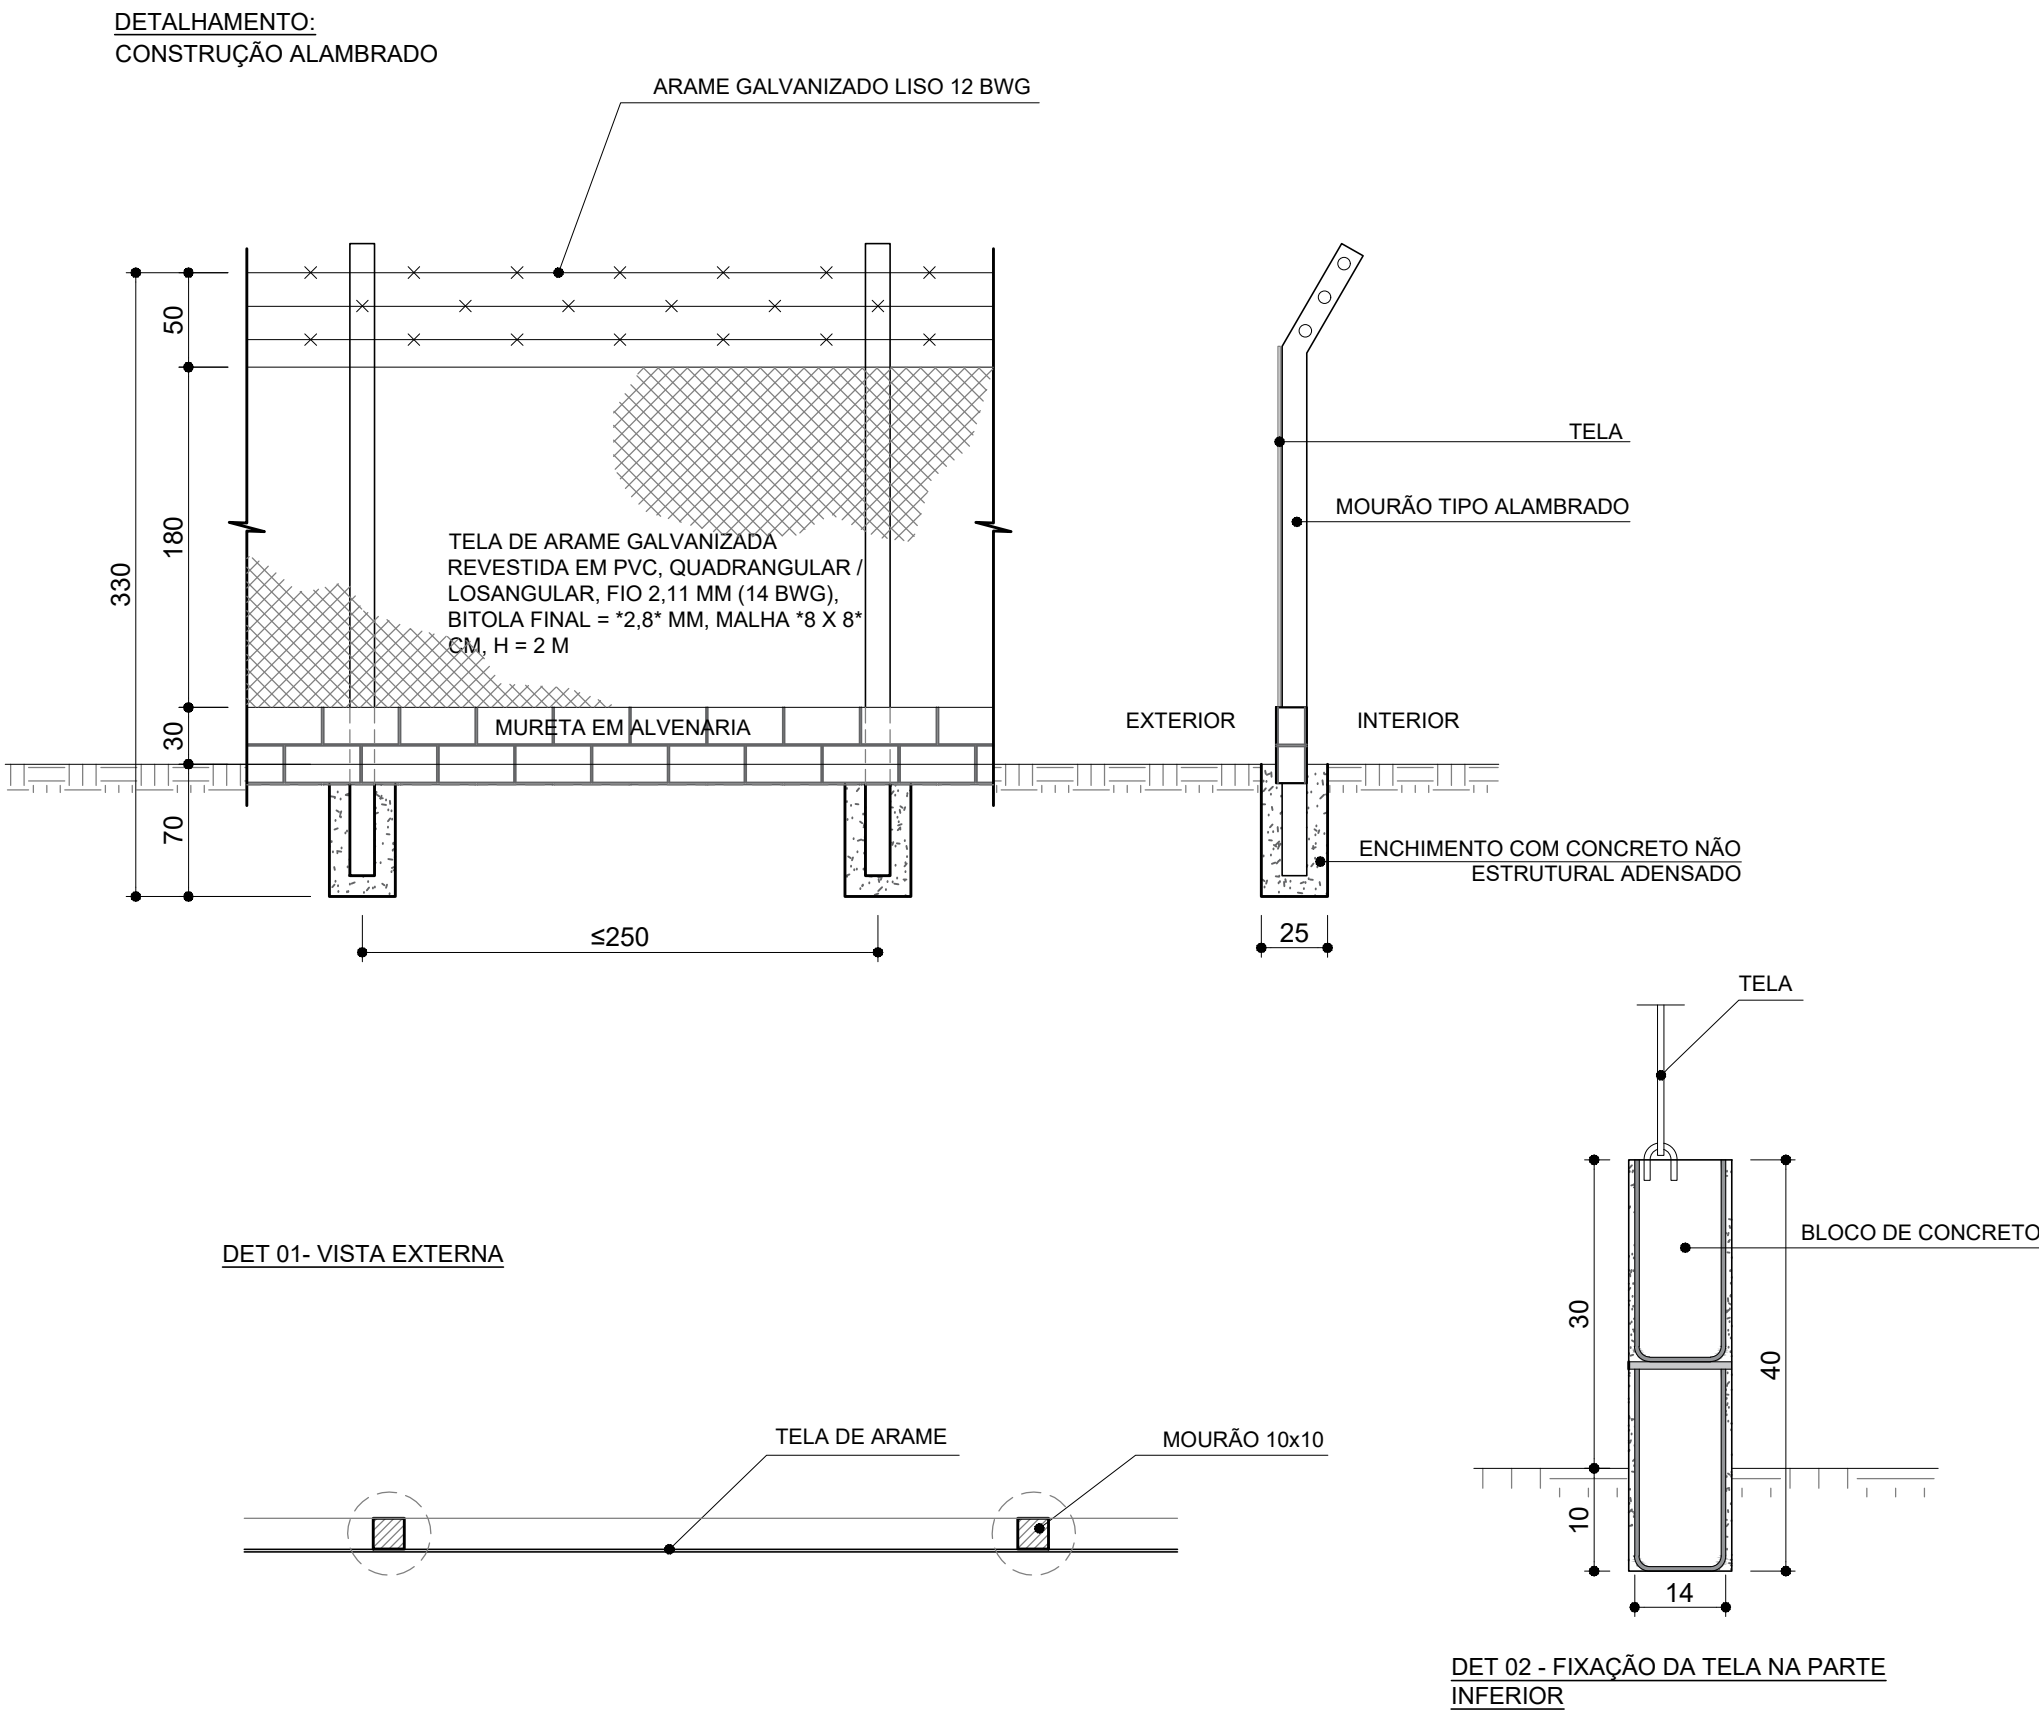

NOTA:  
- A ARMADURA DOS MOURÕES DEVE SER DE 4 Ø 4.2mm  
COM ESTRIBOS  
- O CONCRETO DEVE TER RESISTÊNCIA MÍNIMA DE 15MPa  
- COTAS EM CENTÍMETROS

DET 03 - IMAGEM DE REFERÊNCIA



| QUANTITATIVO                                                             |         |            |
|--------------------------------------------------------------------------|---------|------------|
| DEMOLIÇÃO                                                                | UNIDADE | QUANTIDADE |
| DEMOLIÇÃO DE PISO CERÂMICO                                               | m²      | 12,35      |
| DEMOLIÇÃO DE PISO CIMENTADO                                              | m²      | 3,38       |
| DEMOLIÇÃO DE LAVATÓRIO COM COLUNA                                        | unid    | 01         |
| DEMOLIÇÃO DE TORNEIRA PARA LAVATÓRIO                                     | unid    | 01         |
| DEMOLIÇÃO DE BACIA SANITÁRIA                                             | unid    | 01         |
| DEMOLIÇÃO DE TANQUE                                                      | unid    | 01         |
| DEMOLIÇÃO DE RODAPÉ CERÂMICO H=0.10m                                     | m       | 12,80      |
| DEMOLIÇÃO DE REVESTIMENTO CERÂMICO H=1.70m                               | m       | 5,35       |
| COBERTURA                                                                |         |            |
| DEMOLIÇÃO DE COBERTURA COM TELHA EM FIBROCIMENTO                         | m²      | 24,65      |
| CONSTRUÇÃO                                                               |         |            |
| CONSTRUÇÃO DE ALVENARIA H=1.20m                                          | m       | 1,90       |
| INSTALAÇÃO DE PISO CERÂMICO                                              | m²      | 12,35      |
| INSTALAÇÃO DE PISO CIMENTADO                                             | m²      | 5,62       |
| INSTALAÇÃO DE RODAPÉ CERÂMICO H=0.10m                                    | m       | 12,80      |
| INSTALAÇÃO DE REVESTIMENTO CERÂMICO H=1.70m                              | m       | 5,35       |
| INSTALAÇÃO DE REVESTIMENTO CERÂMICO H=1.20m                              | m       | 1,90       |
| INSTALAÇÃO DE LAVATÓRIO COM COLUNA                                       | unid    | 01         |
| INSTALAÇÃO DE TORNEIRA PARA LAVATÓRIO                                    | unid    | 01         |
| INSTALAÇÃO DE BACIA SANITÁRIA                                            | unid    | 01         |
| INSTALAÇÃO DE TANQUE                                                     | unid    | 01         |
| PREVER LIXAMENTO E PINTURA GERAL DA CONSTRUÇÃO (PAREDES E TETO)          |         |            |
| COBERTURA                                                                |         |            |
| INSTALAÇÃO DE COBERTURA COM TELHA METÁLICA                               | m²      | 24,65      |
| QUANTITATIVO                                                             |         |            |
| ÁREA EXTERNA                                                             |         |            |
| DEMOLIÇÃO                                                                | UNIDADE | QUANTIDADE |
| DEMOLIÇÃO DE CERCADO (20 PILARETES DE CONCRETO E ARAME FARPAADO) H=2.00m | m       | 39,34      |
| CONSTRUÇÃO                                                               |         |            |
| CONSTRUÇÃO DE ALAMBRAO E MURETA H=0.30m                                  | m       | 181,94     |

TABELA DE ESQUADRIAS - DEMOLIÇÃO


| PORTAS  |       |       |       |        |        |                              |
|---------|-------|-------|-------|--------|--------|------------------------------|
| COD.    | LARG. | ALT.  | PEIT. | TIPO   | QUANT. | DESCRIÇÃO                    |
| PE 01   | 0.75m | 2.10m | -     | ABRIR  | 02     | PORTA METÁLICA               |
| JANELAS |       |       |       |        |        |                              |
| COD.    | LARG. | ALT.  | PEIT. | TIPO   | QUANT. | DESCRIÇÃO                    |
| JE 01   | 1.60m | 1.20m | 1.00m | CORRER | 01     | JANELA DE ALUMÍNIO COM VIDRO |
| JE 02   | 0.60m | 0.60m | 1.80m | BASCUL | 01     | JANELA DE ALUMÍNIO COM VIDRO |

TABELA DE ESQUADRIAS - CONSTRUÇÃO

| PORTAS  |       |       |       |        |        |                              |
|---------|-------|-------|-------|--------|--------|------------------------------|
| COD.    | LARG. | ALT.  | PEIT. | TIPO   | QUANT. | DESCRIÇÃO                    |
| PM 01   | 0.75m | 2.10m | -     | ABRIR  | 02     | PORTA METÁLICA               |
| JANELAS |       |       |       |        |        |                              |
| COD.    | LARG. | ALT.  | PEIT. | TIPO   | QUANT. | DESCRIÇÃO                    |
| JA 01   | 1.60m | 1.20m | 1.00m | CORRER | 01     | JANELA DE ALUMÍNIO COM VIDRO |
| JA 02   | 0.60m | 0.60m | 1.80m | BASCUL | 01     | JANELA DE ALUMÍNIO COM VIDRO |

TABELA DE ESQUADRIAS - ÁREA EXTERNA

| PORTAS |               |       |       |       |        |                                                      |
|--------|---------------|-------|-------|-------|--------|------------------------------------------------------|
| COD.   | LARG.         | ALT.  | PEIT. | TIPO  | QUANT. | DESCRIÇÃO                                            |
| PF 01  | 2.275m+2.275m | 2.00m | -     | ABRIR | 01     | PORTÃO DE FERRO A SER REAPROVEITADO - LIXAR E PINTAR |

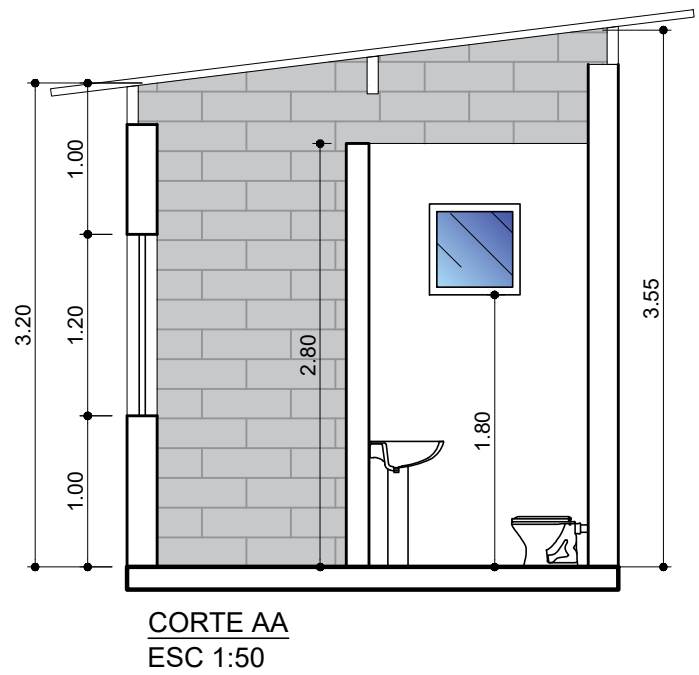

CORTE AA  
ESC 1:50

PREFEITURA DO MUNICÍPIO DE IRACEMÁPOLIS

## IMPLANTAÇÃO DE ECOPONTO NO MUNICÍPIO DE IRACEMÁPOLIS/SP

Endereço: R. Benedito dos Santos Filho, 60 - Park Empresarial de, Iracemápolis - SP, 13498-278

Arq Liane Hatizuka Yoshida  
CUI 145555-3  
RPT 1088511

Neila Cristina Michel Franceschini  
PREFEITA MUNICIPAL