
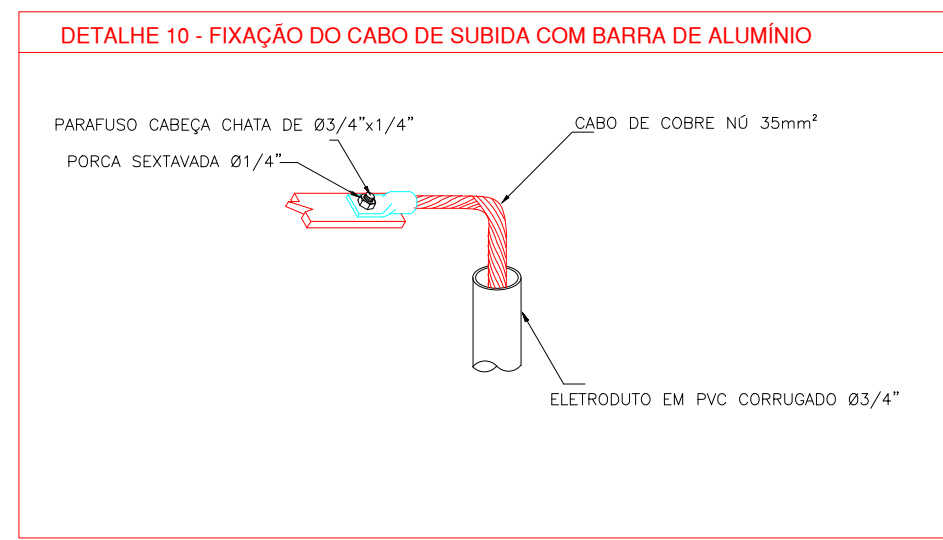
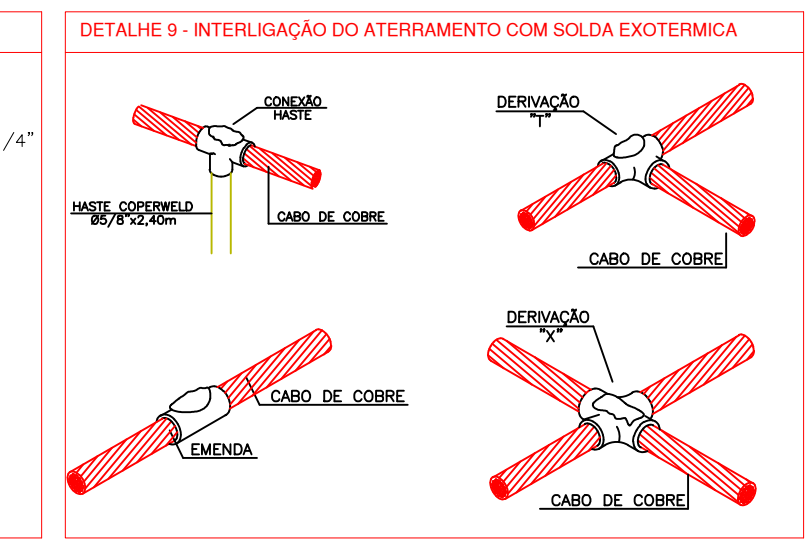
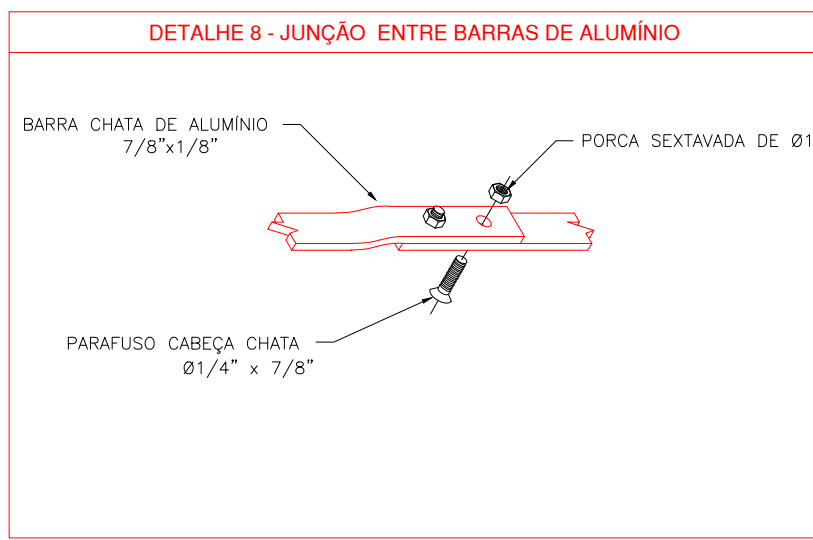
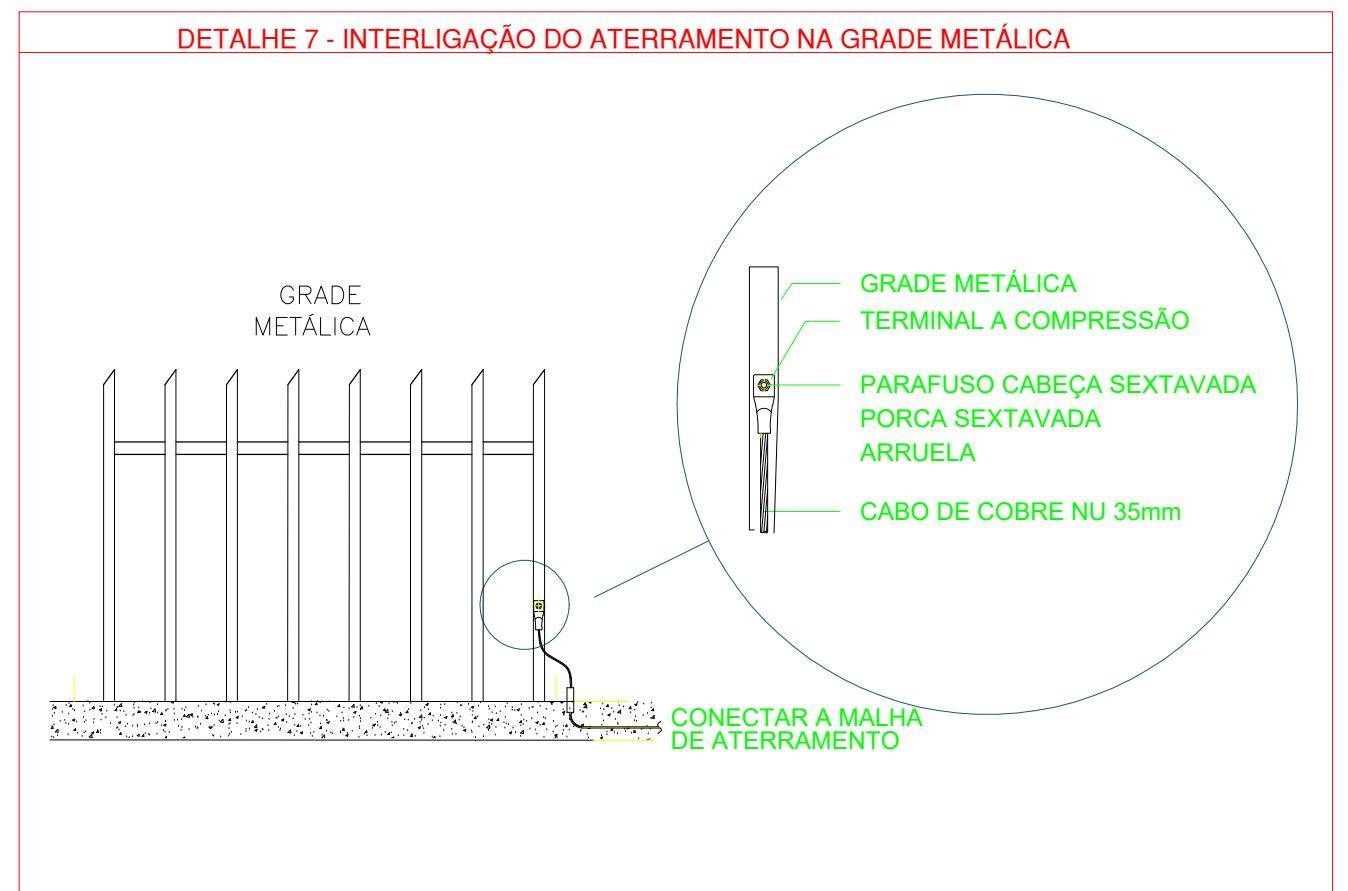
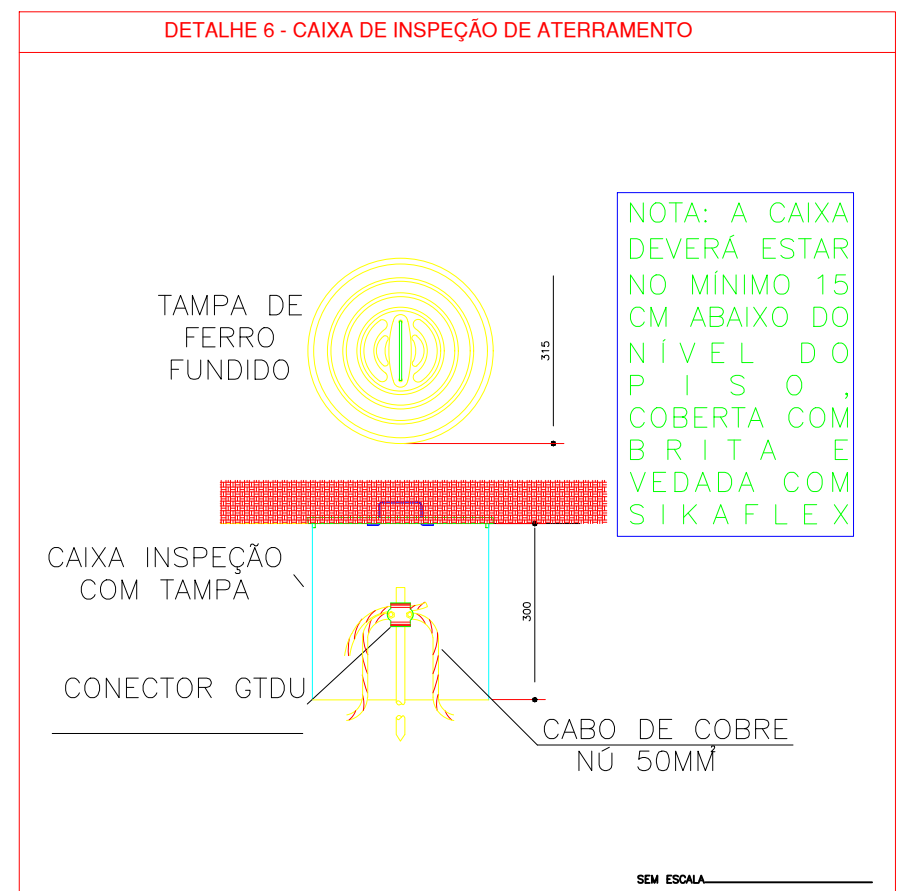
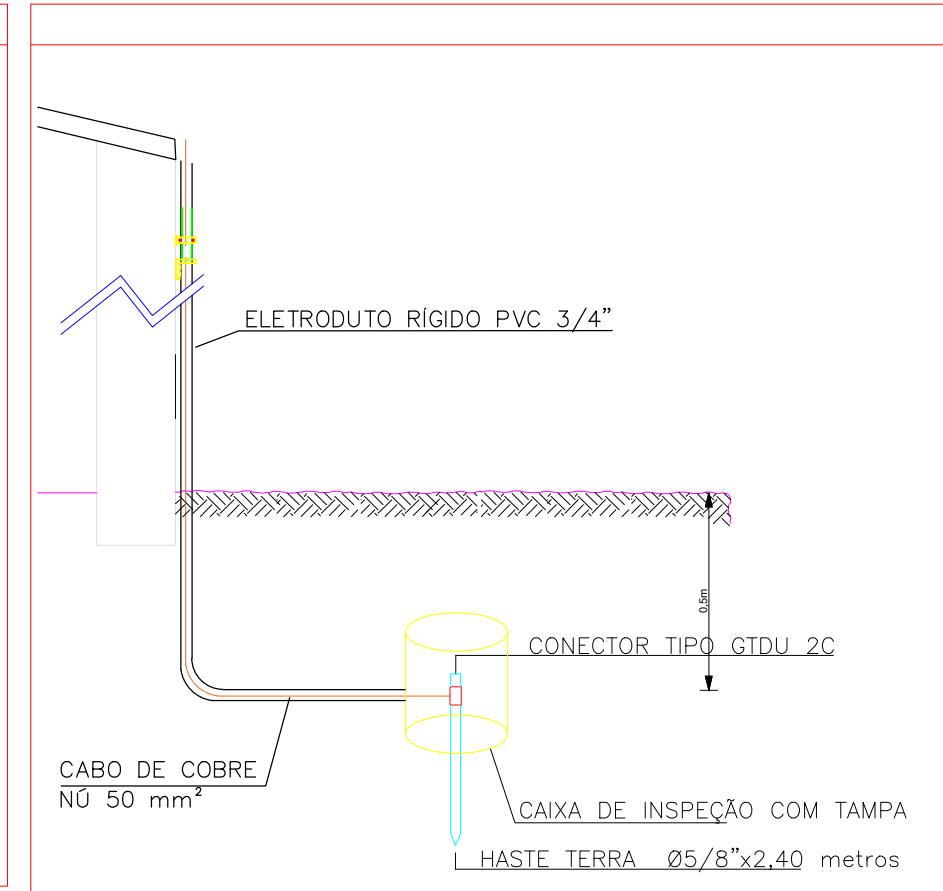
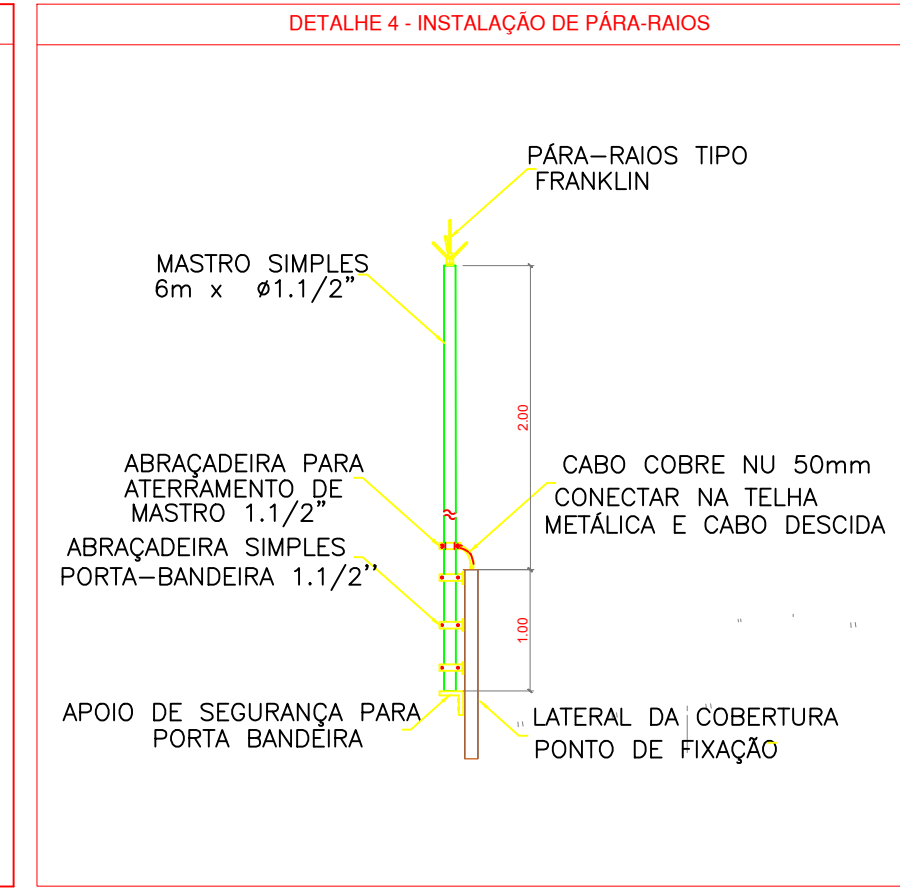
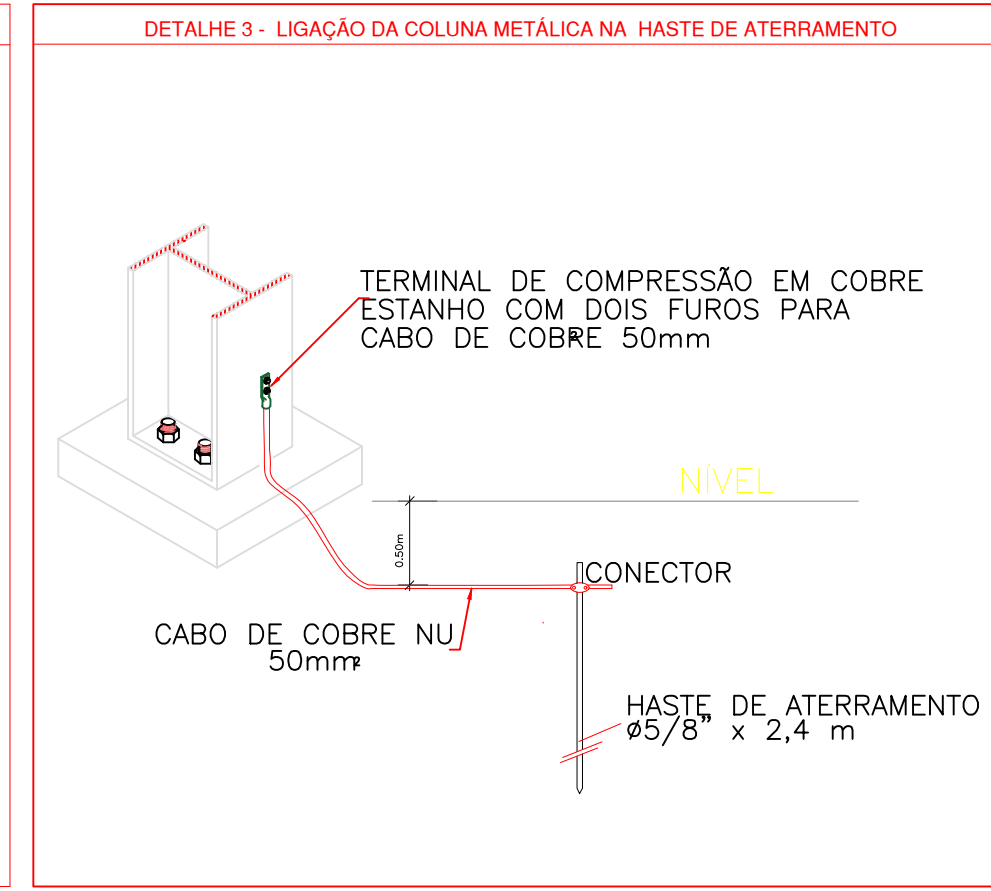
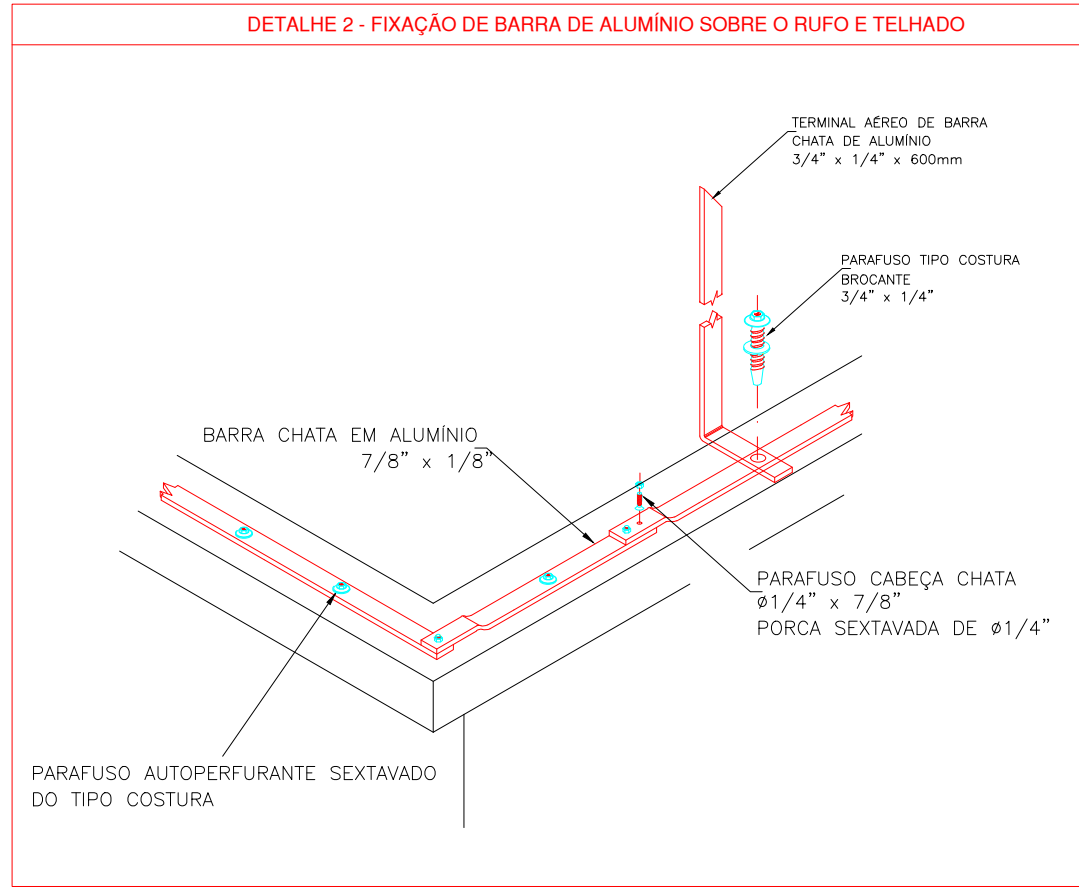
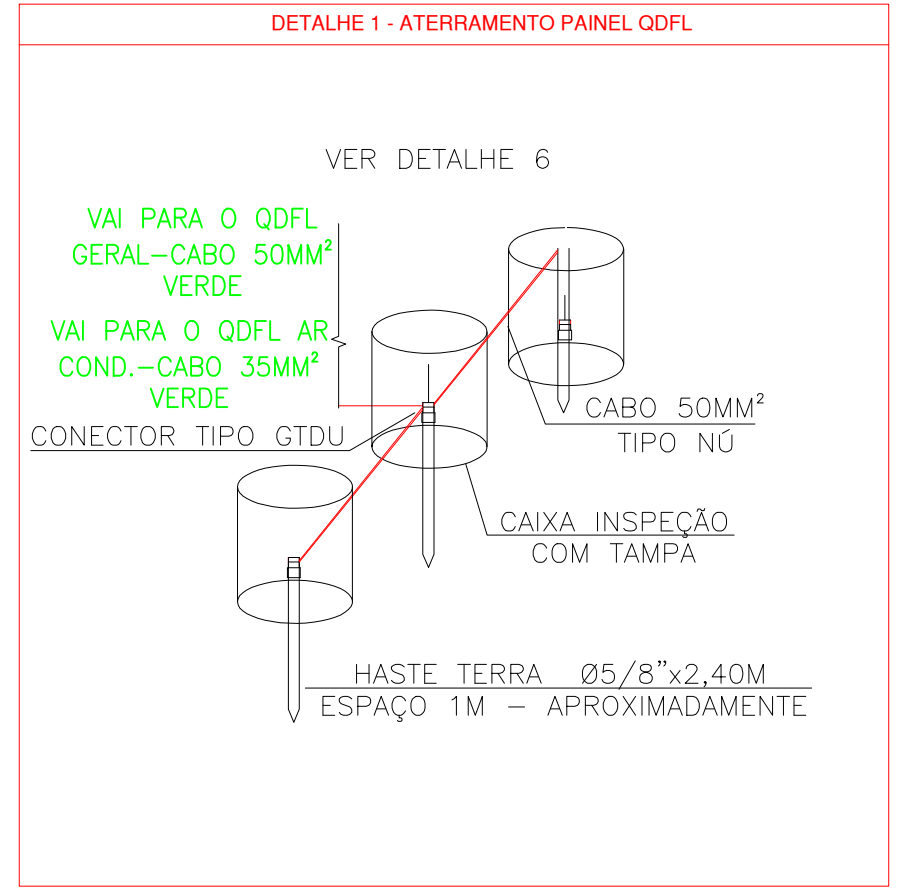


LEGENDA DE AMBIENTES	
①	SANITÁRIO ACESSÍVEL FEMININO
②	SANITÁRIO FUNCIONÁRIOS FEMININO
③	SANITÁRIO ACESSÍVEL MASCULINO
④	SANITÁRIO FUNCIONÁRIOS MASCULINO
⑤	BANHEIRO GRUPO D,P1 E P2 MASCULINO
⑥	BANHEIRO GRUPO D,P1 E P2 FEMININO
⑦	BANHEIRO ACESSÍVEL GRUPO D,P1 E P2 MASCULINO
⑧	BANHEIRO ACESSÍVEL GRUPO D,P1 E P2 FEMININO
⑨	BANHEIRO GRUPO C MASCULINO
⑩	BANHEIRO GRUPO C FEMININO
⑪	SALA DE ALIMENTAÇÃO
⑫	ARMAZENAMENTO DE MATERIAL ESCOLAR

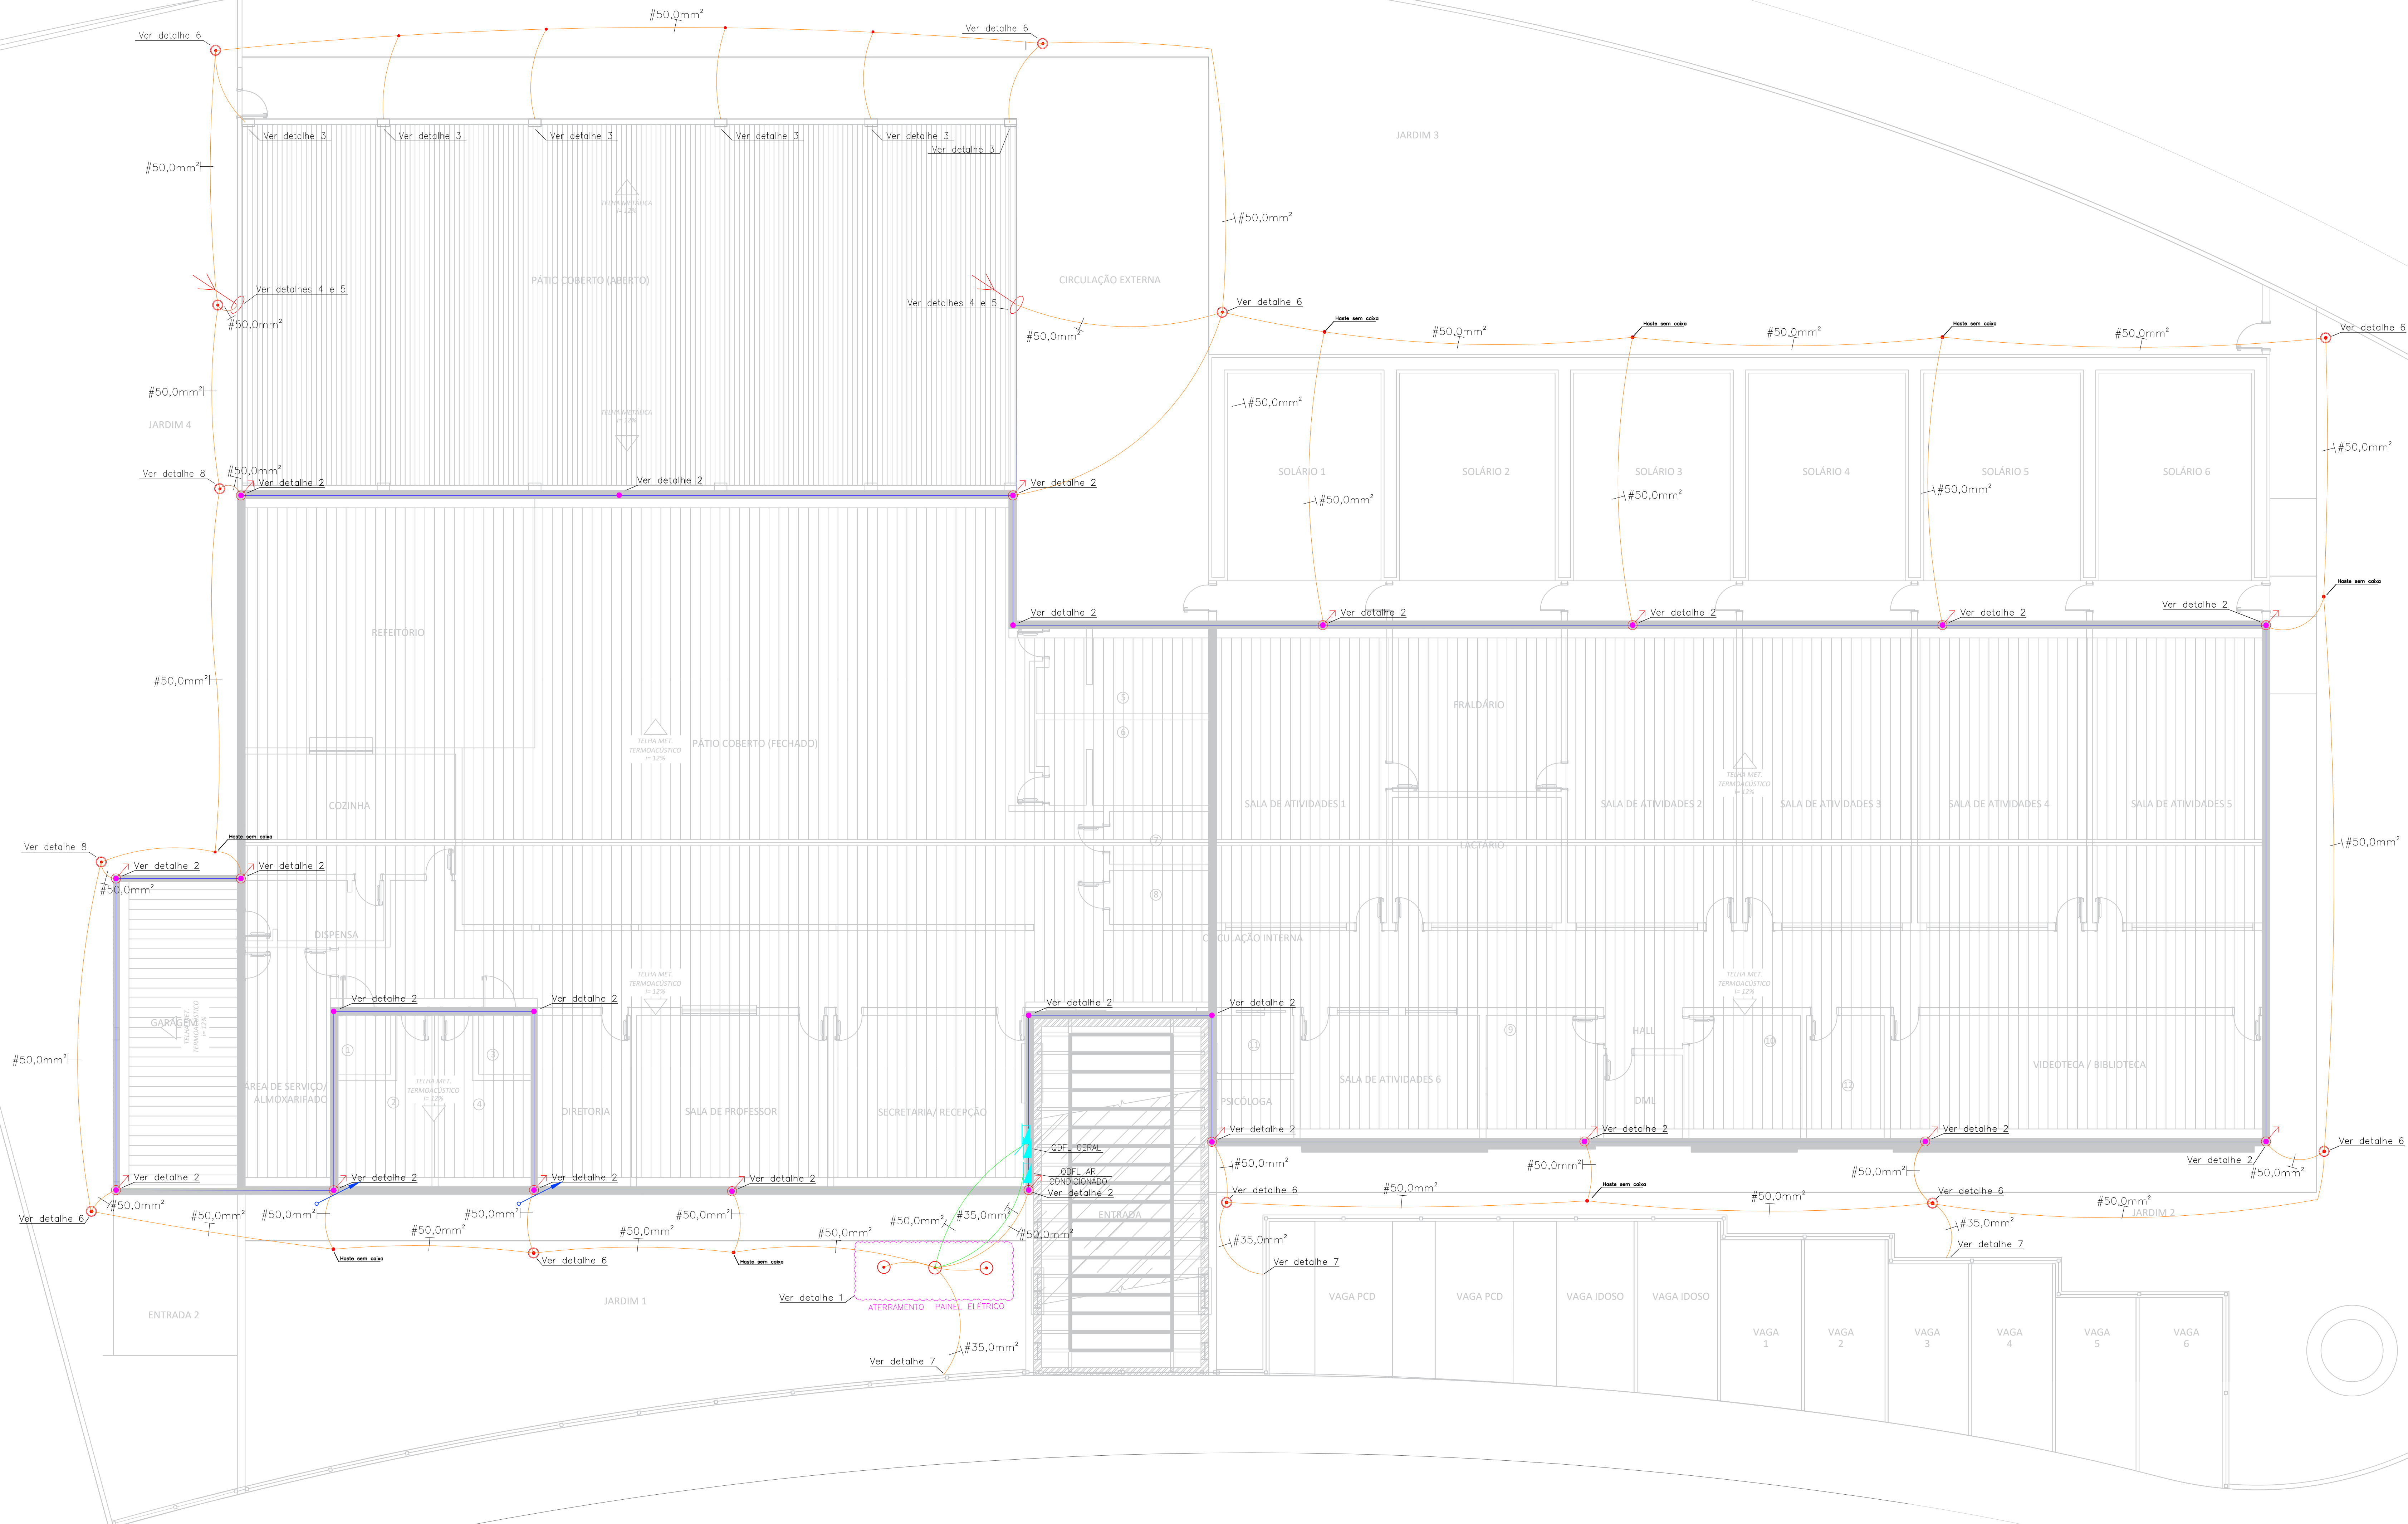

LEGENDA

- CAIXA DE INSPEÇÃO REDONDA 30 CM COM TAMPA DE FERRO E HASTE TERRA DE ALTA CAMADA NO INTERNO DE 5/8" x 2,40 m
- PONTO DE HASTE SEM CAIXA DE INSPEÇÃO
- CABO SINGELO COM ISOLAÇÃO (VERDE)
- MALHA DE ATERRAMENTO INFERIOR "ENTERRADO", CABO DE COBRE NU 35mm² OU CONFORME INDICAÇÃO
- BARRA CHATA DE ALUMÍNIO 7/8"x1/8" (INSTALAÇÃO SUPERIOR E LATERAL)
- PONTO DE DESCIDA/SUBIDA COM TERMINAL AÉREO
- TERMINAL AÉREO DE BARRA CHATA DE ALUMÍNIO DE 7/8" x 1/8" (DETALHE 2)
- QUADRO DE DISTRIBUIÇÃO DE FORÇA E LUZ
- SUBIDA BARRA ALUMÍNIO
- DESCIDA BARRA ALUMÍNIO
- MASTRO DE CAPTAÇÃO (COMPLETO), 3M x 1 1/2"

PROJETO ELÉTRICO

FOLHA 01/01 REV. 00

TÍTULO: PROJETO SISTEMA DE PROTEÇÃO DESCARGAS ATMOSFÉRICAS (SPDA)

OBRA: CRECHE - IRACEMÁPOLIS

LOGRADOURO: RUA ALFREDO STEIN

NÚMERO: S/N QUADRA: -- LOTE: --

BAIRRO: RESIDENCIAL CAMPO VERDE MUNICÍPIO: IRACEMÁPOLIS/SP

ALENG Engenharia

ALENG ENGENHARIA LTDA
RUA ABRAHÃO PAULISTA, 225 - LIMEIRA/SP
Tel: (19) 38233-8948
E-mail: cubriman@alengengenharia.com.br

DATA: 25/03/2025
ESCALA: INDICADA

Antônio Marcos Rubim
RESPONSÁVEL TÉCNICO
ENGENHEIRO ELÉTRICO - CREA 108888/0
ART 2620250168930