



VIA SATÉLITE  
SEM ESCALA

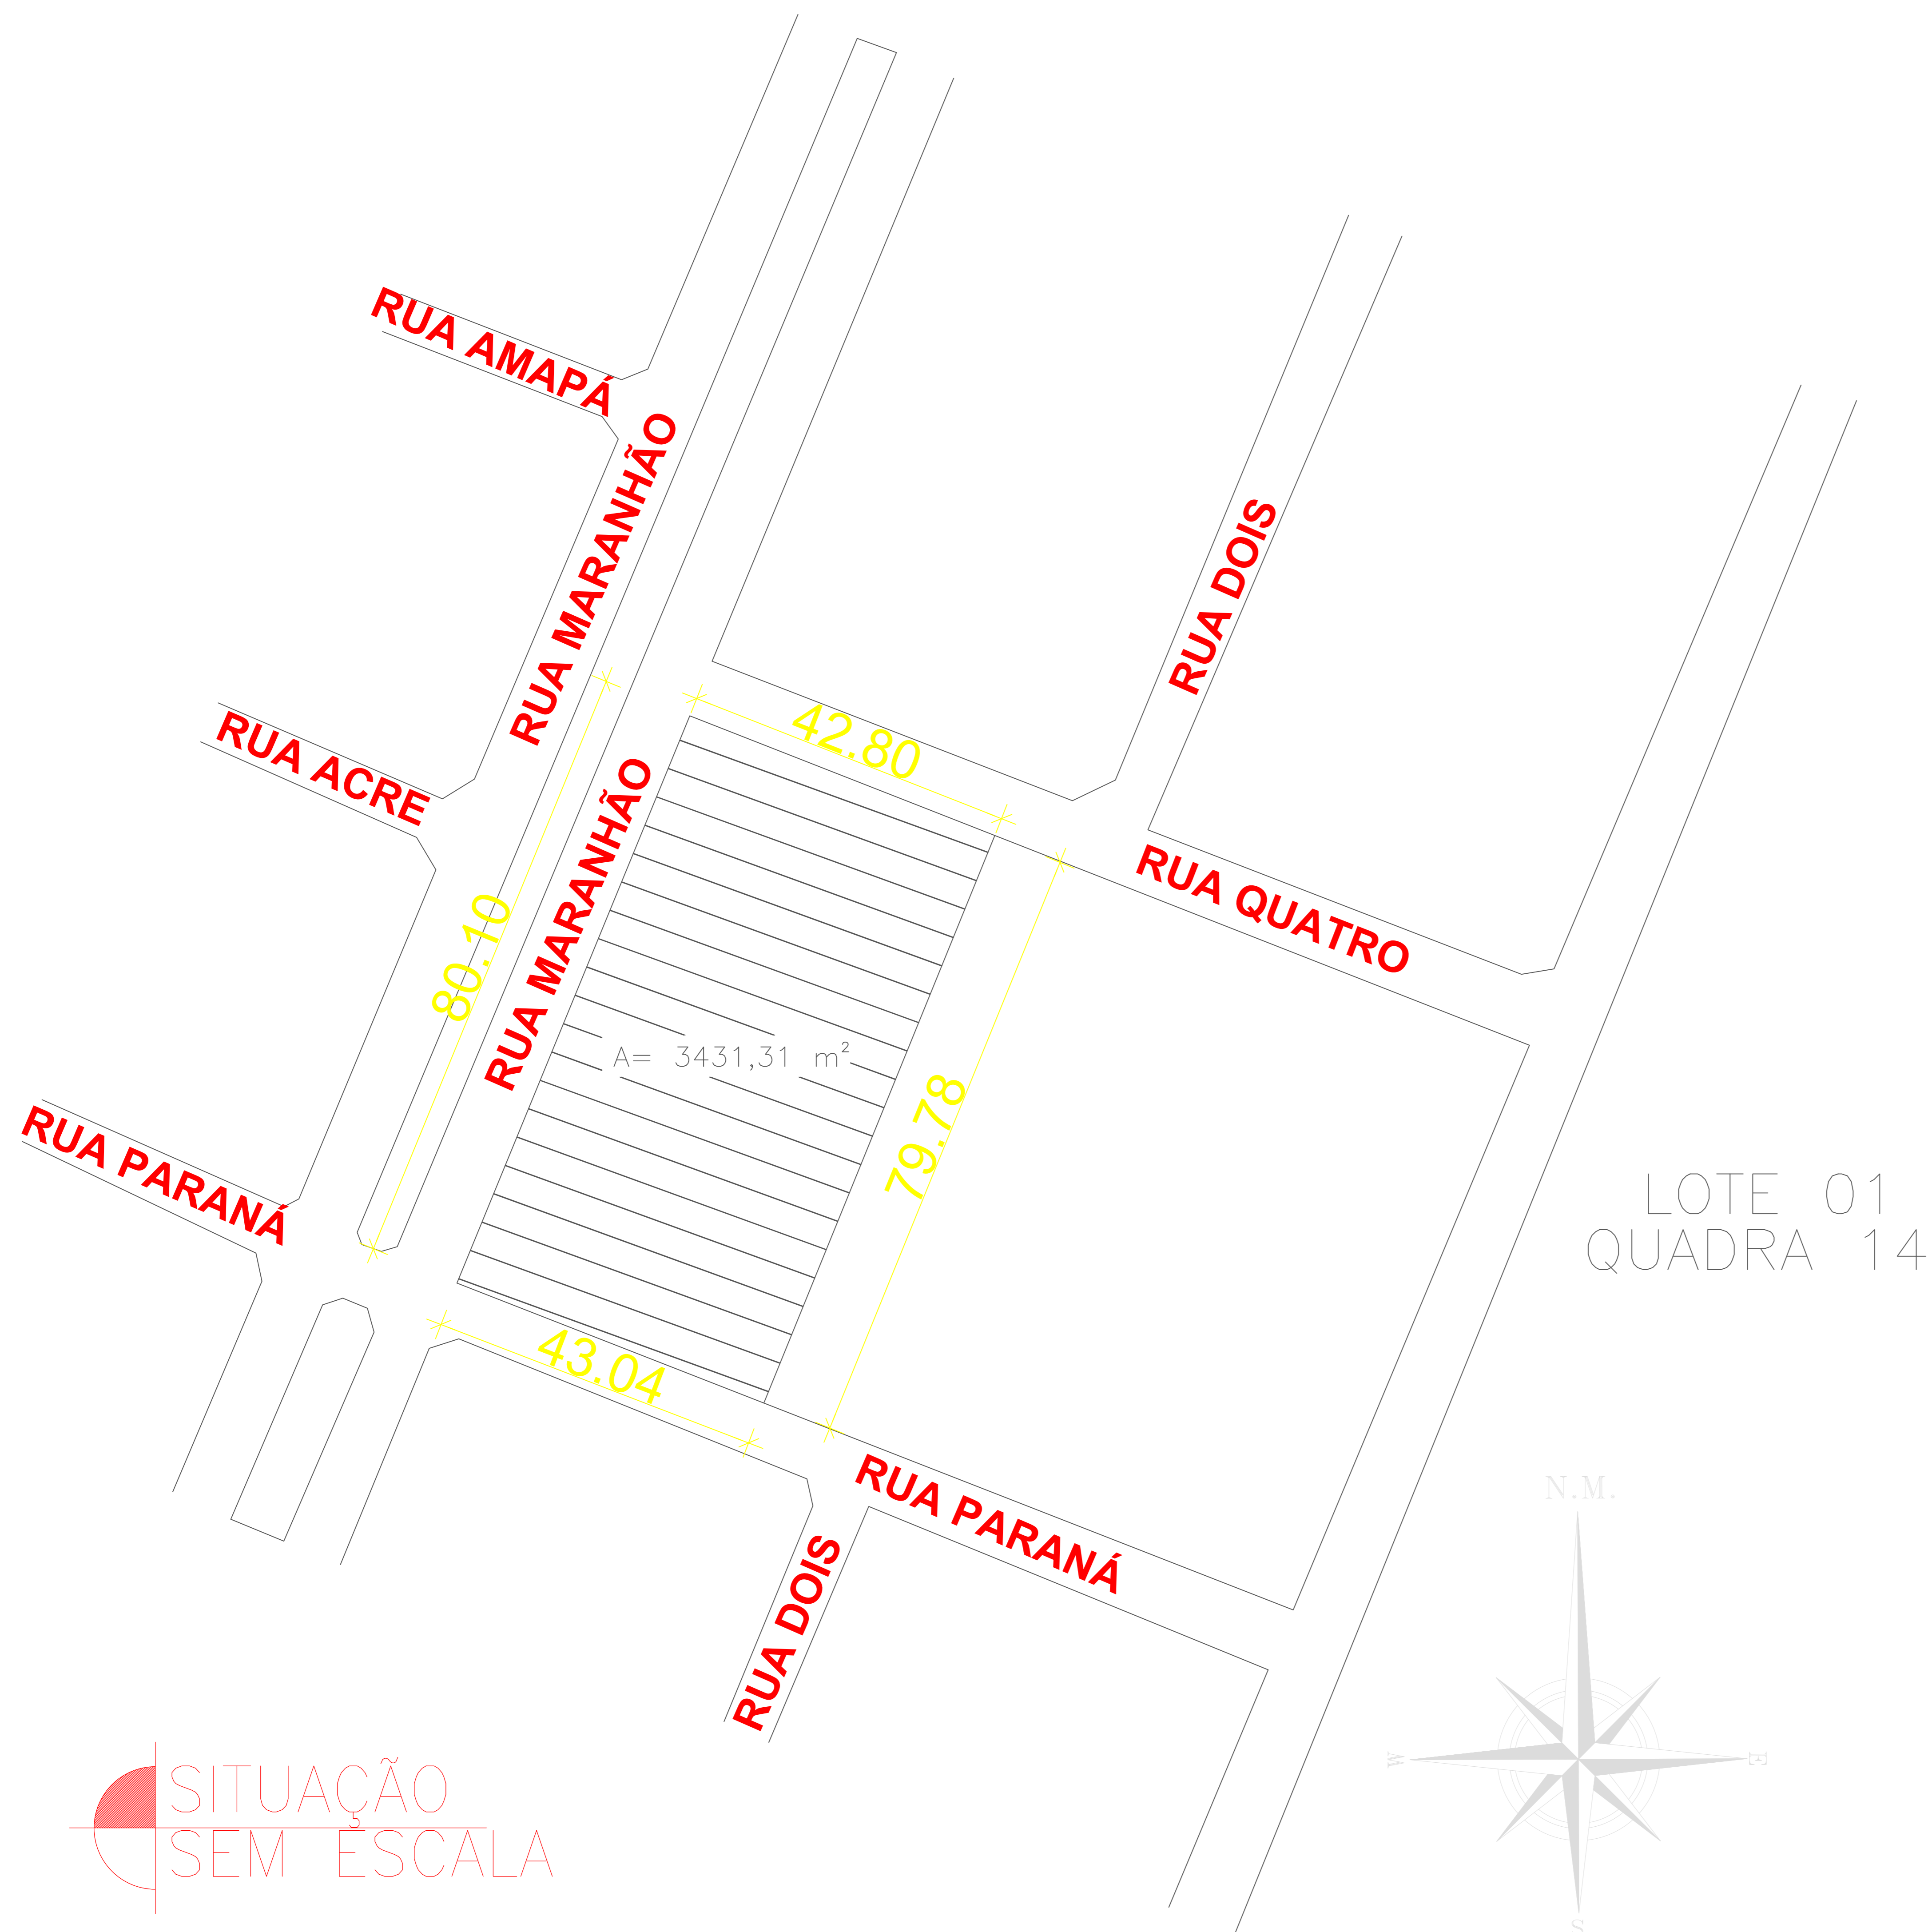

SITUAÇÃO  
SEM ESCALA

CÁLCULO DE ÁREAS  
SEM ESCALA

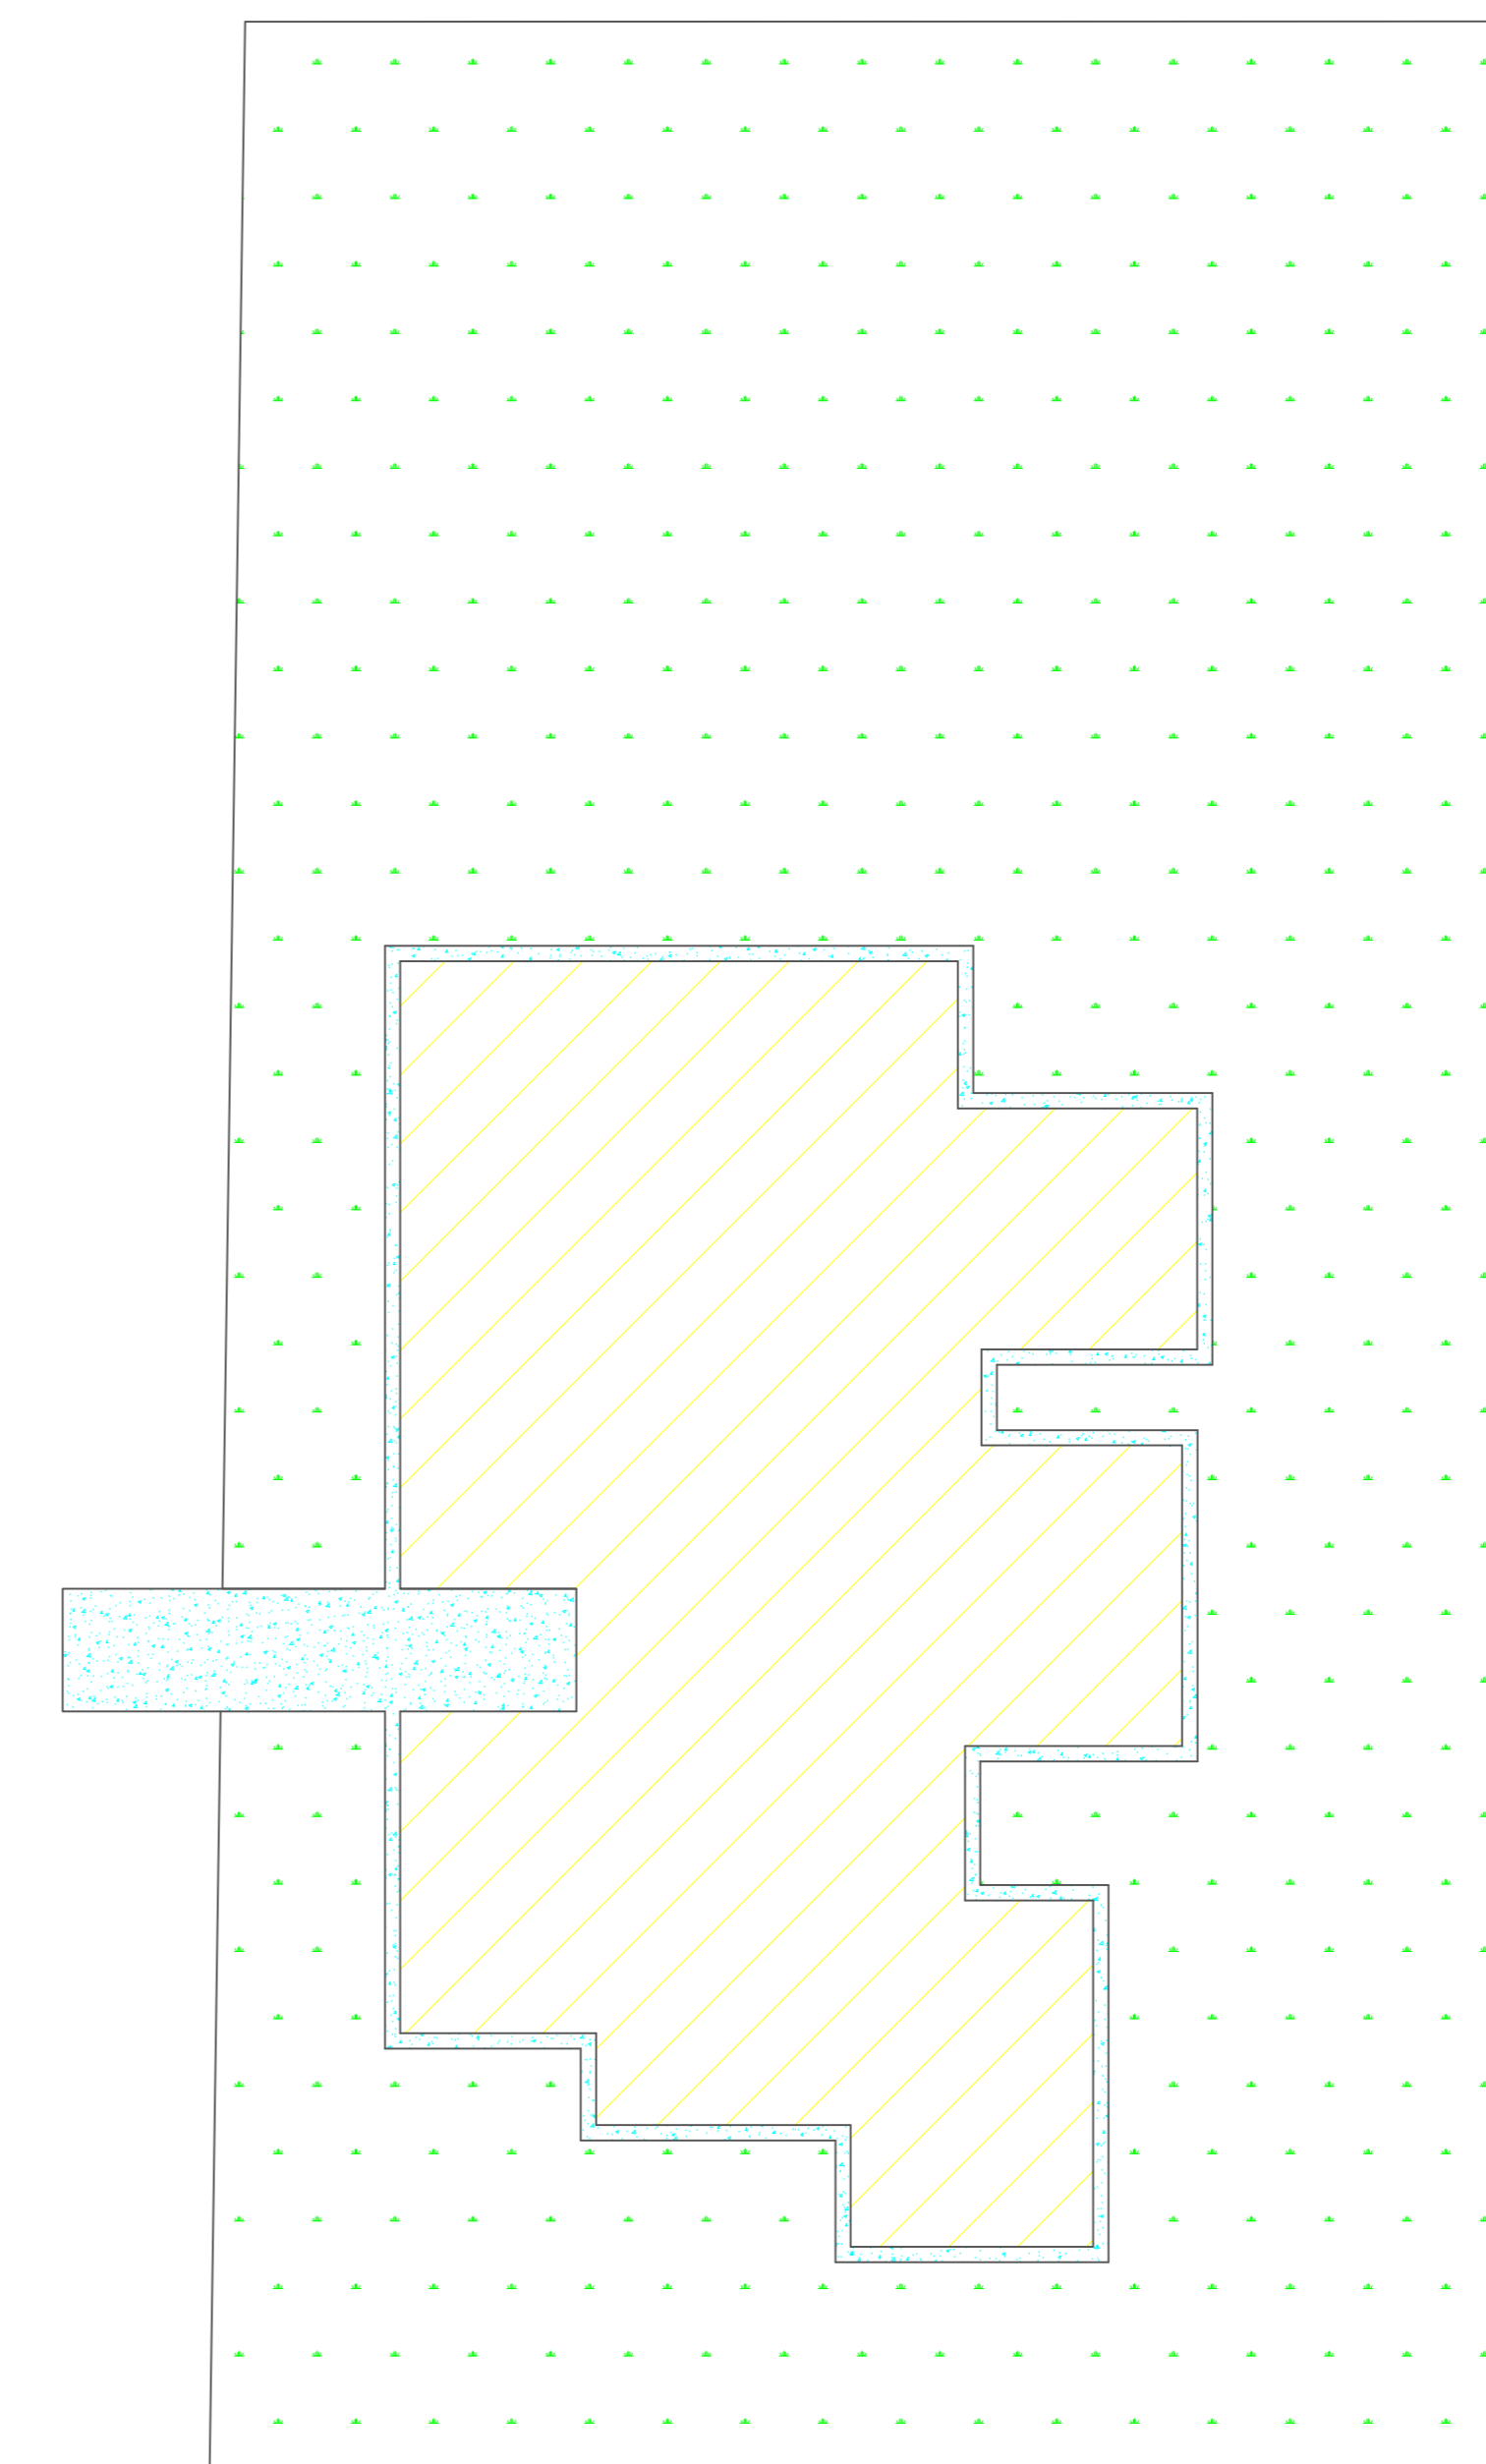

LEGENDA IMPERMEABILIDADE

	ÁREA PASSEIO / IMPERMEAVEL = 144,71 M²
	ÁREA PISCINA / IMPERMEAVEL = 0,00 M²
	ÁREA GRAMA / PERMEAVEL = 2451,06 M²
	ÁREA EDIFICADA / IMPERMEAVEL = 840,31 M²
TAXA DE PERMEABILIDADE = 70,26 %	

CARIMBOS DE APROVAÇÕES:

PROJETO: **ESTRUTURA DA COBERTURA E TELHAMENTO**  
**AMPLIAÇÃO CRECHE MUNICIPAL**  
 CRECHE MUNICIPAL - RUA MARANHÃO - VILA MUTIRÃO  
 ÁGUA LIMPA/GO.

PROPRIETÁRIO: MUNICÍPIO DE ÁGUA LIMPA/GOIÁS - CNPJ:01.173.053/0001-77

AECIO JOAO MARCOS REIS

AUTORIA E ART.: SILVA/03719360121

Engº Civil AÉCIO JOÃO MARCOS REIS SILVA

CREA Nº 101889900/D GO

CONTEÚDO	ESCALA	Nº TRÁFEGOS	DESENHO	FOLHA Nº
PLANTA BAIXA DA COBERTURA, CORTE AA, CORTE BB, PLANTA DE SITUAÇÃO E IMPLANTAÇÃO	INDICADAS	1 PAV.	TRAÇOFINO	1/3
	ÁREA DO TERRENO	3.431,31	ÁREA CONST. EXISTENTE	849,31
	ÁREA DE ACRESCIMO	53,74	ÁREA TOTAL COBERTURA	903,05
			DATA:	OUT/2025

IMPORTANTE: ANTES DA EXECUÇÃO, VERIFIQUE A COMPATIBILIDADE COM PROJETOS COMPLEMENTARES: EXECUTIVO, ESTRUTURAL, ELÉTRICO E HIDRÁULICO.