


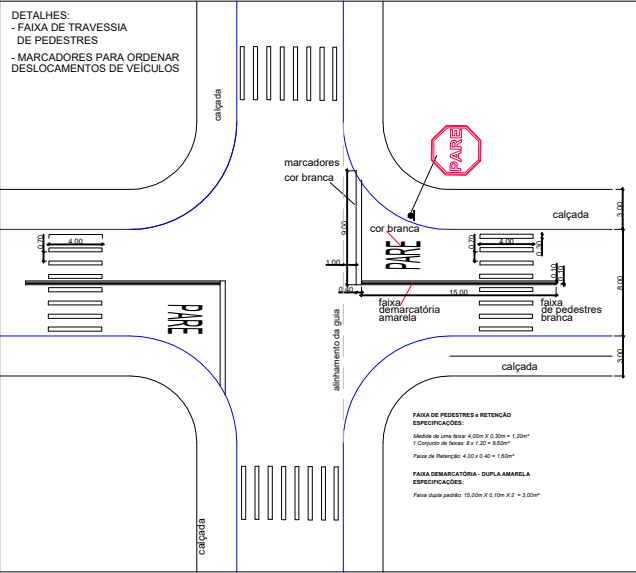
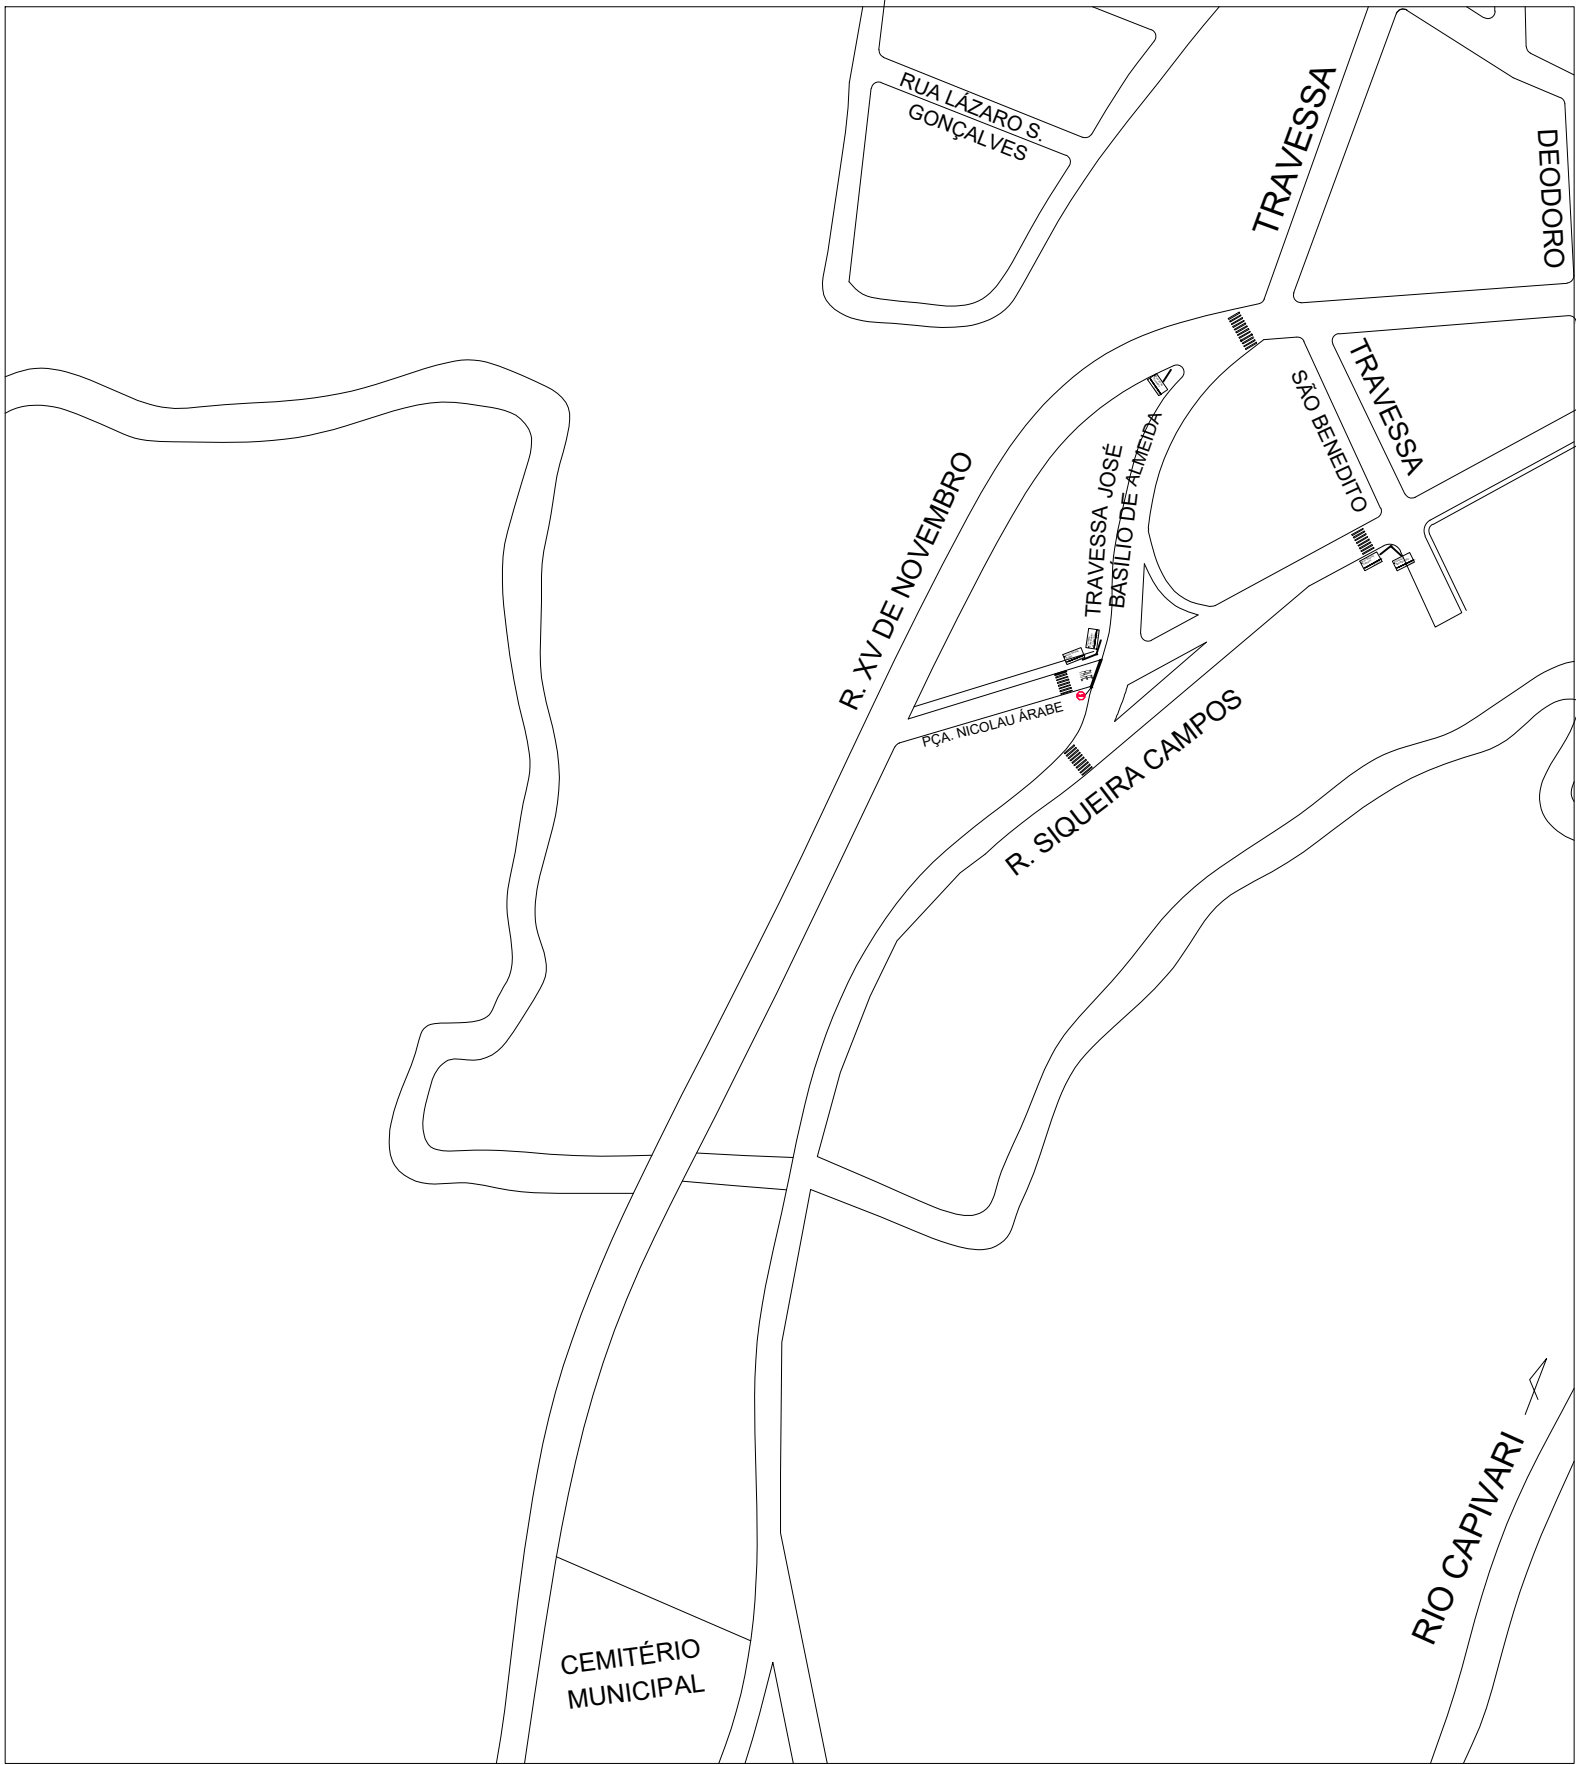


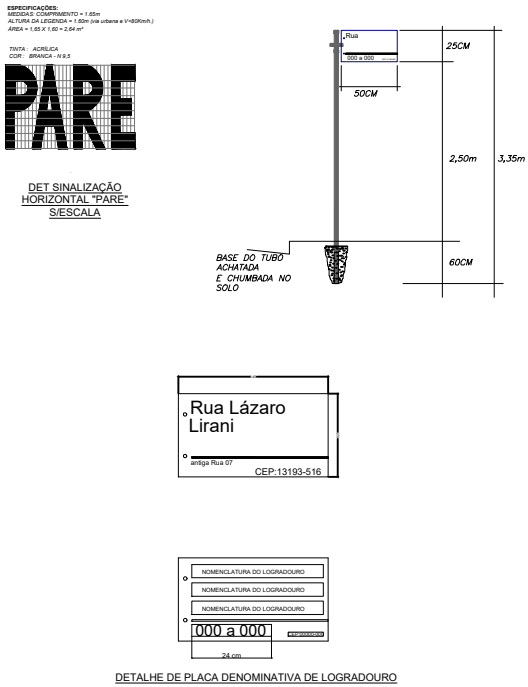

SEÇÃO TRANSVERSAL DO PAVIMENTO TIPO LEVE (s/ escala)

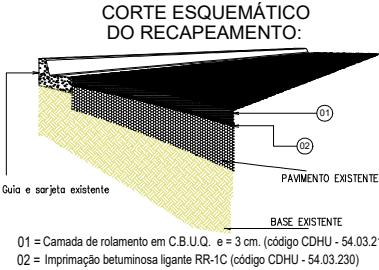


PROJETO DE SINALIZAÇÃO		FOLHA 03/03
OBRA:	Infraestrutura Urbana	
ASSUNTO:	Planta de Sinalização	
LOCAL:	Rua Siqueira Campos - Rua XV de Novembro Praça Nicolau Árabe - Monte Mor - São Paulo	
PROPRIETÁRIO:	Prefeitura Municipal de Monte Mor / SP	
ADMINISTRAÇÃO:	EDIVALDO ANTONIO BRISCHI - 2021/2024	
ESCALAS:	Sem escala	DATA: 08/04/2024
SITUAÇÃO SEM ESCALA	DECLARO QUE A APROVAÇÃO DO PROJETO NÃO IMPLICA NO RECONHECIMENTO POR PARTE DA PREFEITURA DO DIREITO DE PROPRIEDADE DO TERRENO.	
VER FOLHA 01/03	PREFEITURA MUNICIPAL DE MONTE MOR EDIVALDO ANTONIO BRISCHI: 10507104870 Assinado de forma digital por EDIVALDO ANTONIO BRISCHI: 10507104870 Data: 2024.05.10 10:04:36 -03'00'	
ÁREAS (m²)	SECRETARIA MUNICIPAL DE PLANEJAMENTO E OBRAS Maurício Guimarães Assinado de forma digital por Mauricio Guimarães Data: 2024.05.10 10:33:27 -03'00'	
VER FOLHA 01/03	SECRETÁRIO MUNICIPAL DE PLANEJAMENTO E OBRAS MAURICIO GUIMARAES RESP. TÉCNICO ENGº GABRIEL RIBEIRO NASCIMENTO CREA nº 50693/19670 ART nº 2620240705953	

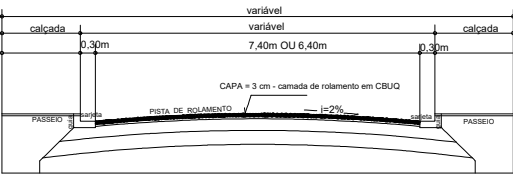

gov.br

Documento assinado digitalmente
GABRIEL RIBEIRO NASCIMENTO
Data: 10/05/2024 10:59:05-0300
Verifique em <https://validar.iti.gov.br>

RUA SIQUEIRA CAMPOS - RUA XV DE NOVOEMBRO - PÇA. NICOLAU ÁRABE

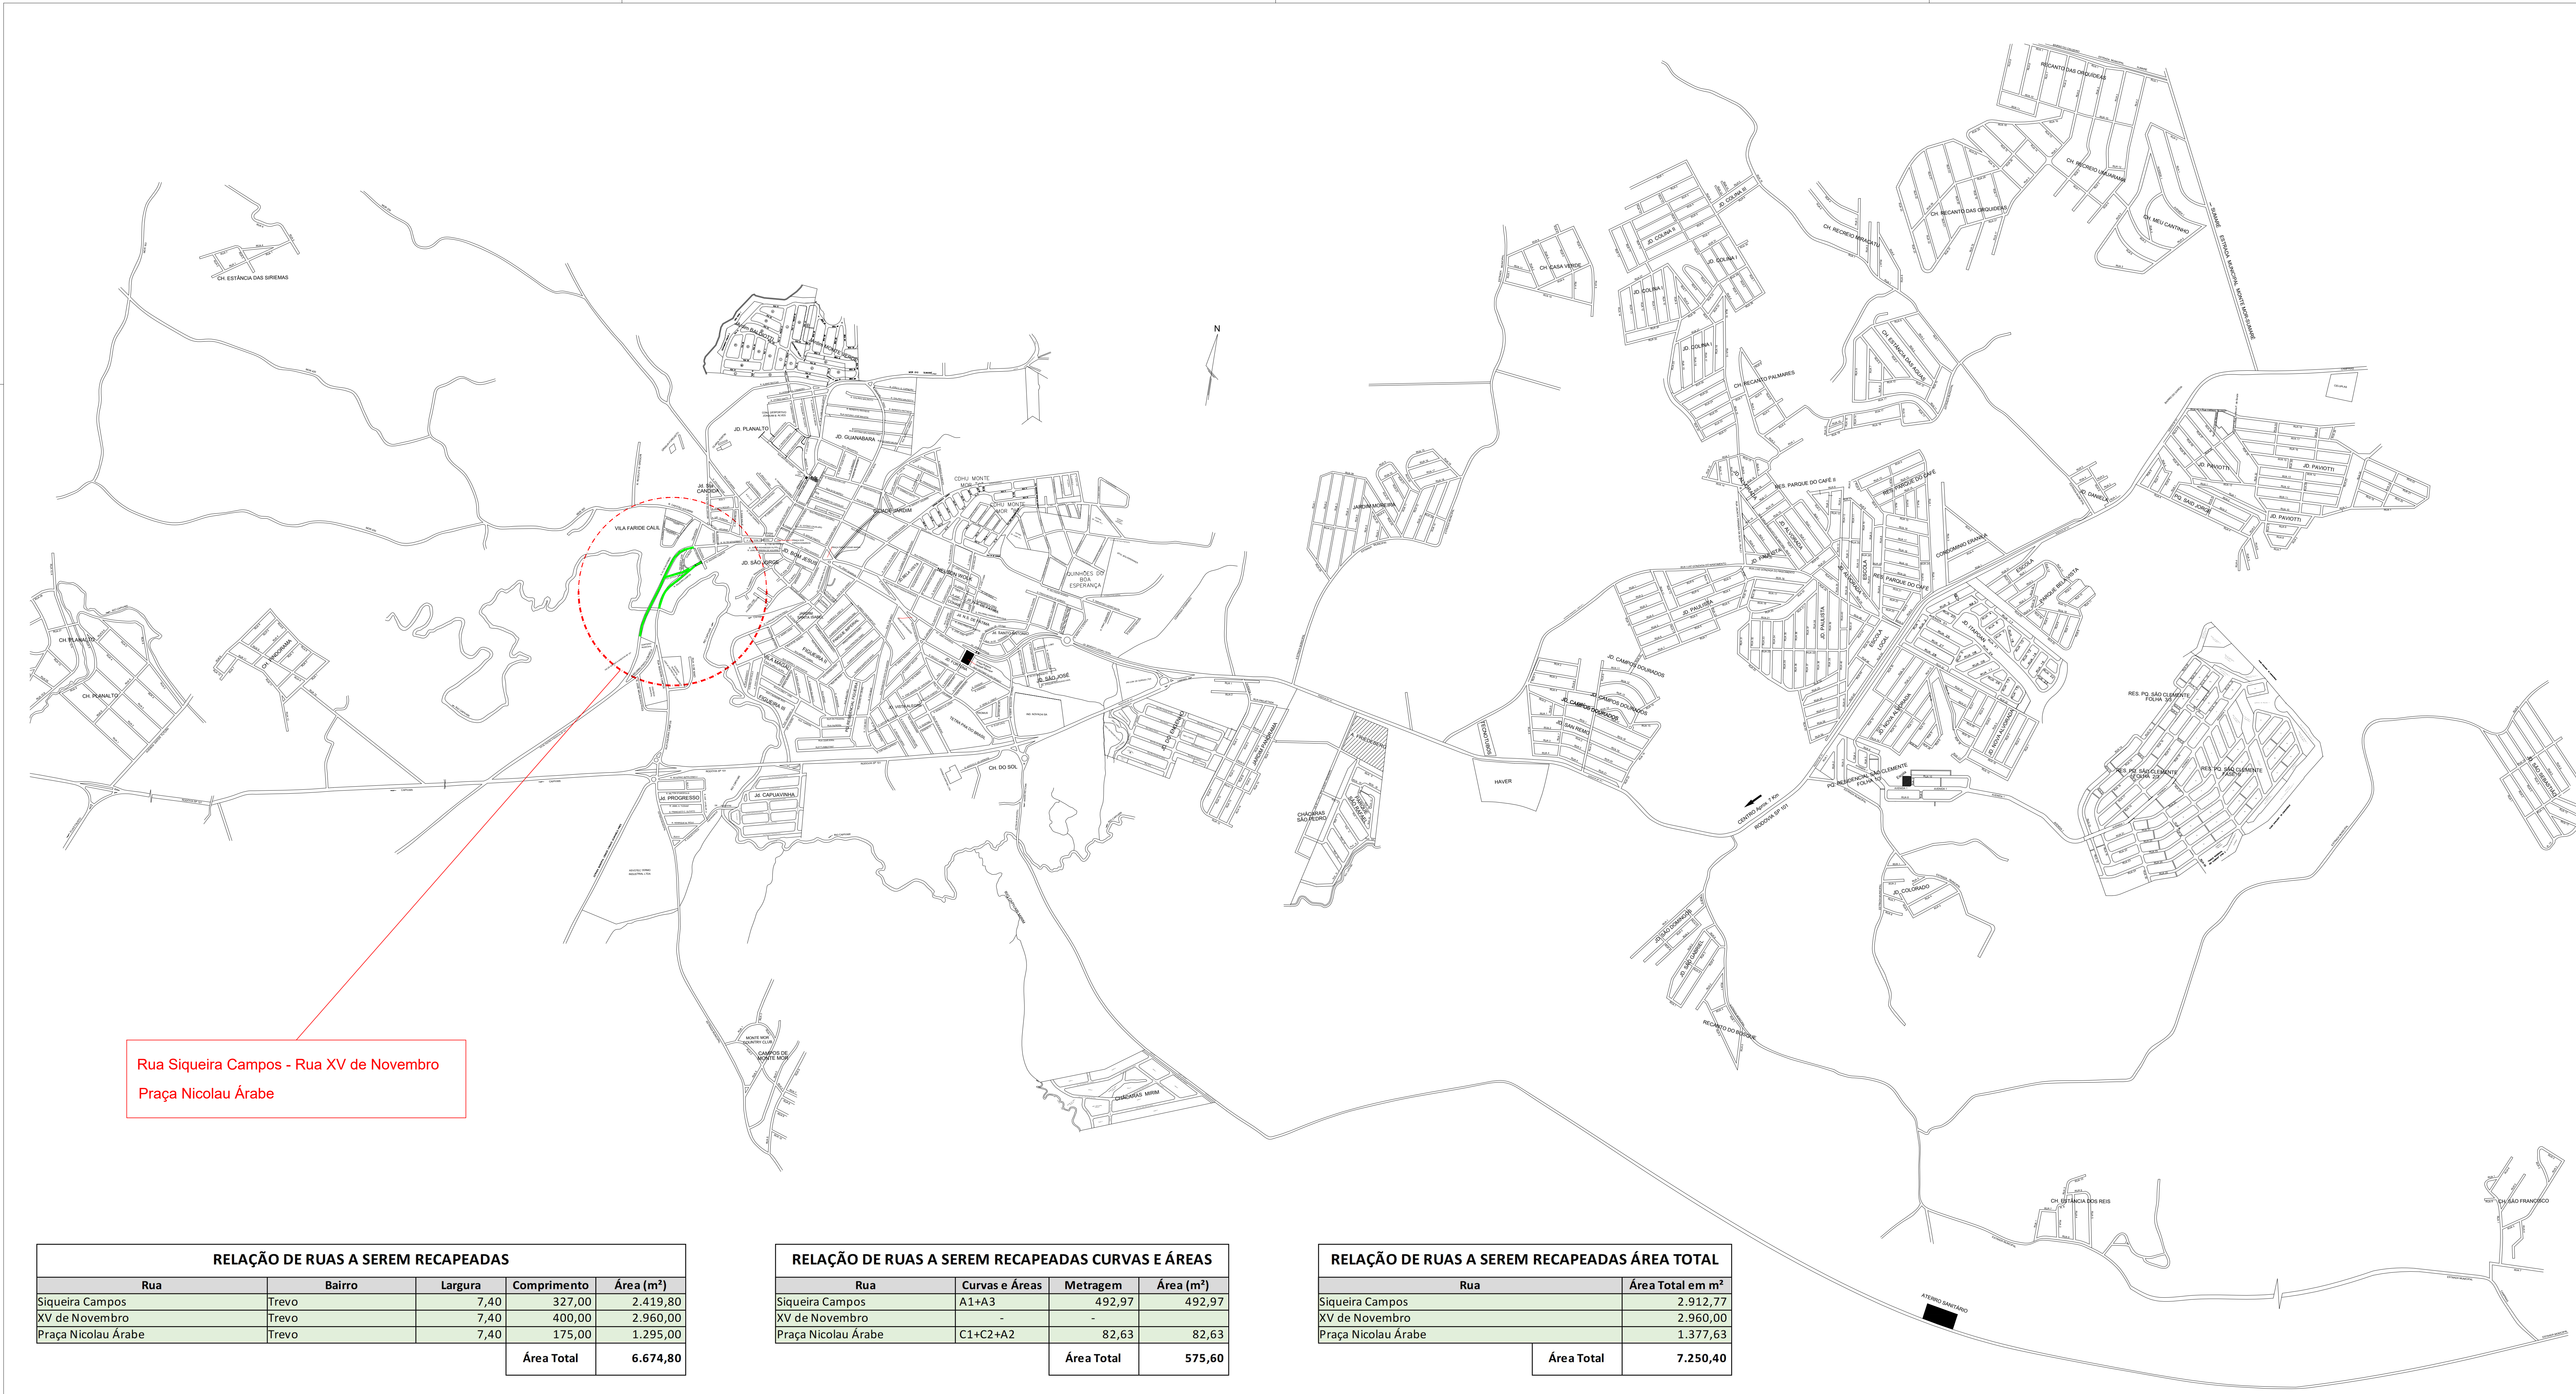

Rua Siqueira Campos - Rua XV de Novembro
Praça Nicolau Árabe

RELAÇÃO DE RUAS A SEREM RECAPEADAS				
Rua	Bairro	Largura	Comprimento	Área (m²)
Siqueira Campos	Trevo	7,40	327,00	2.419,80
XV de Novembro	Trevo	7,40	400,00	2.960,00
Praça Nicolau Árabe	Trevo	7,40	175,00	1.295,00
Área Total				6.674,80

RELAÇÃO DE RUAS A SEREM RECAPEADAS CURVAS E ÁREAS			
Rua	Curvas e Áreas	Metragem	Área (m²)
Siqueira Campos	A1+A3	492,97	492,97
XV de Novembro		-	-
Praça Nicolau Árabe	C1+C2+A2	82,63	82,63
Área Total			575,60

RELAÇÃO DE RUAS A SEREM RECAPEADAS ÁREA TOTAL	
Rua	Área Total em m²
Siqueira Campos	2.912,77
XV de Novembro	2.960,00
Praça Nicolau Árabe	1.377,63
Área Total	7.250,40

PROJETO DE RECAPEAMENTO

FOLHA 01/03

OBRA: Infraestrutura Urbana

ASSUNTO: Planta de localização da obra no município

LOCAL: Rua Siqueira Campos - Rua XV de Novembro
Praça Nicolau Árabe - Monte Mor - São Paulo

PROPRIETÁRIO: Prefeitura Municipal de Monte Mor / SP

ADMINISTRAÇÃO: EDIVALDO ANTONIO BRISCHI - 2021/2024

ESCALAS: Sem escala

DATA: 08/04/2024

SITUAÇÃO SEM ESCALA

VER AO LADO

ÁREAS (m²)

VER AO LADO

DECLARO QUE A APROVAÇÃO DO PROJETO NÃO IMPLICA NO RECONHECIMENTO POR PARTE DA PREFEITURA DO DIREITO DE PROPRIEDADE DO TERRENO.

PREFEITURA MUNICIPAL DE MONTE MOR

EDIVALDO ANTONIO BRISCHI:10507104870

PREFEITO MUNICIPAL: EDIVALDO ANTONIO BRISCHI

SECRETARIA MUNICIPAL DE PLANEJAMENTO E OBRAS

Maurício Guimarães



SECRETÁRIO MUNICIPAL DE PLANEJAMENTO E OBRAS MAURICIO GUIMARÃES

RESP. TÉCNICO


ENGº GABRIEL RIBEIRO NASCIMENTO

CREA nº 5069319670




ART nº 2620240797566

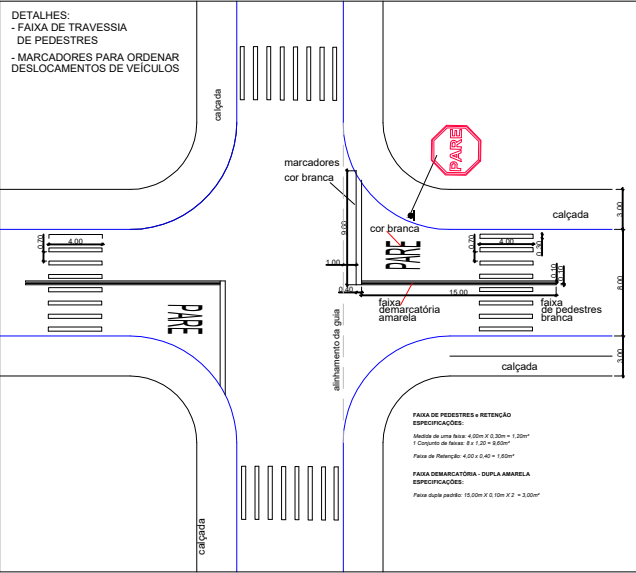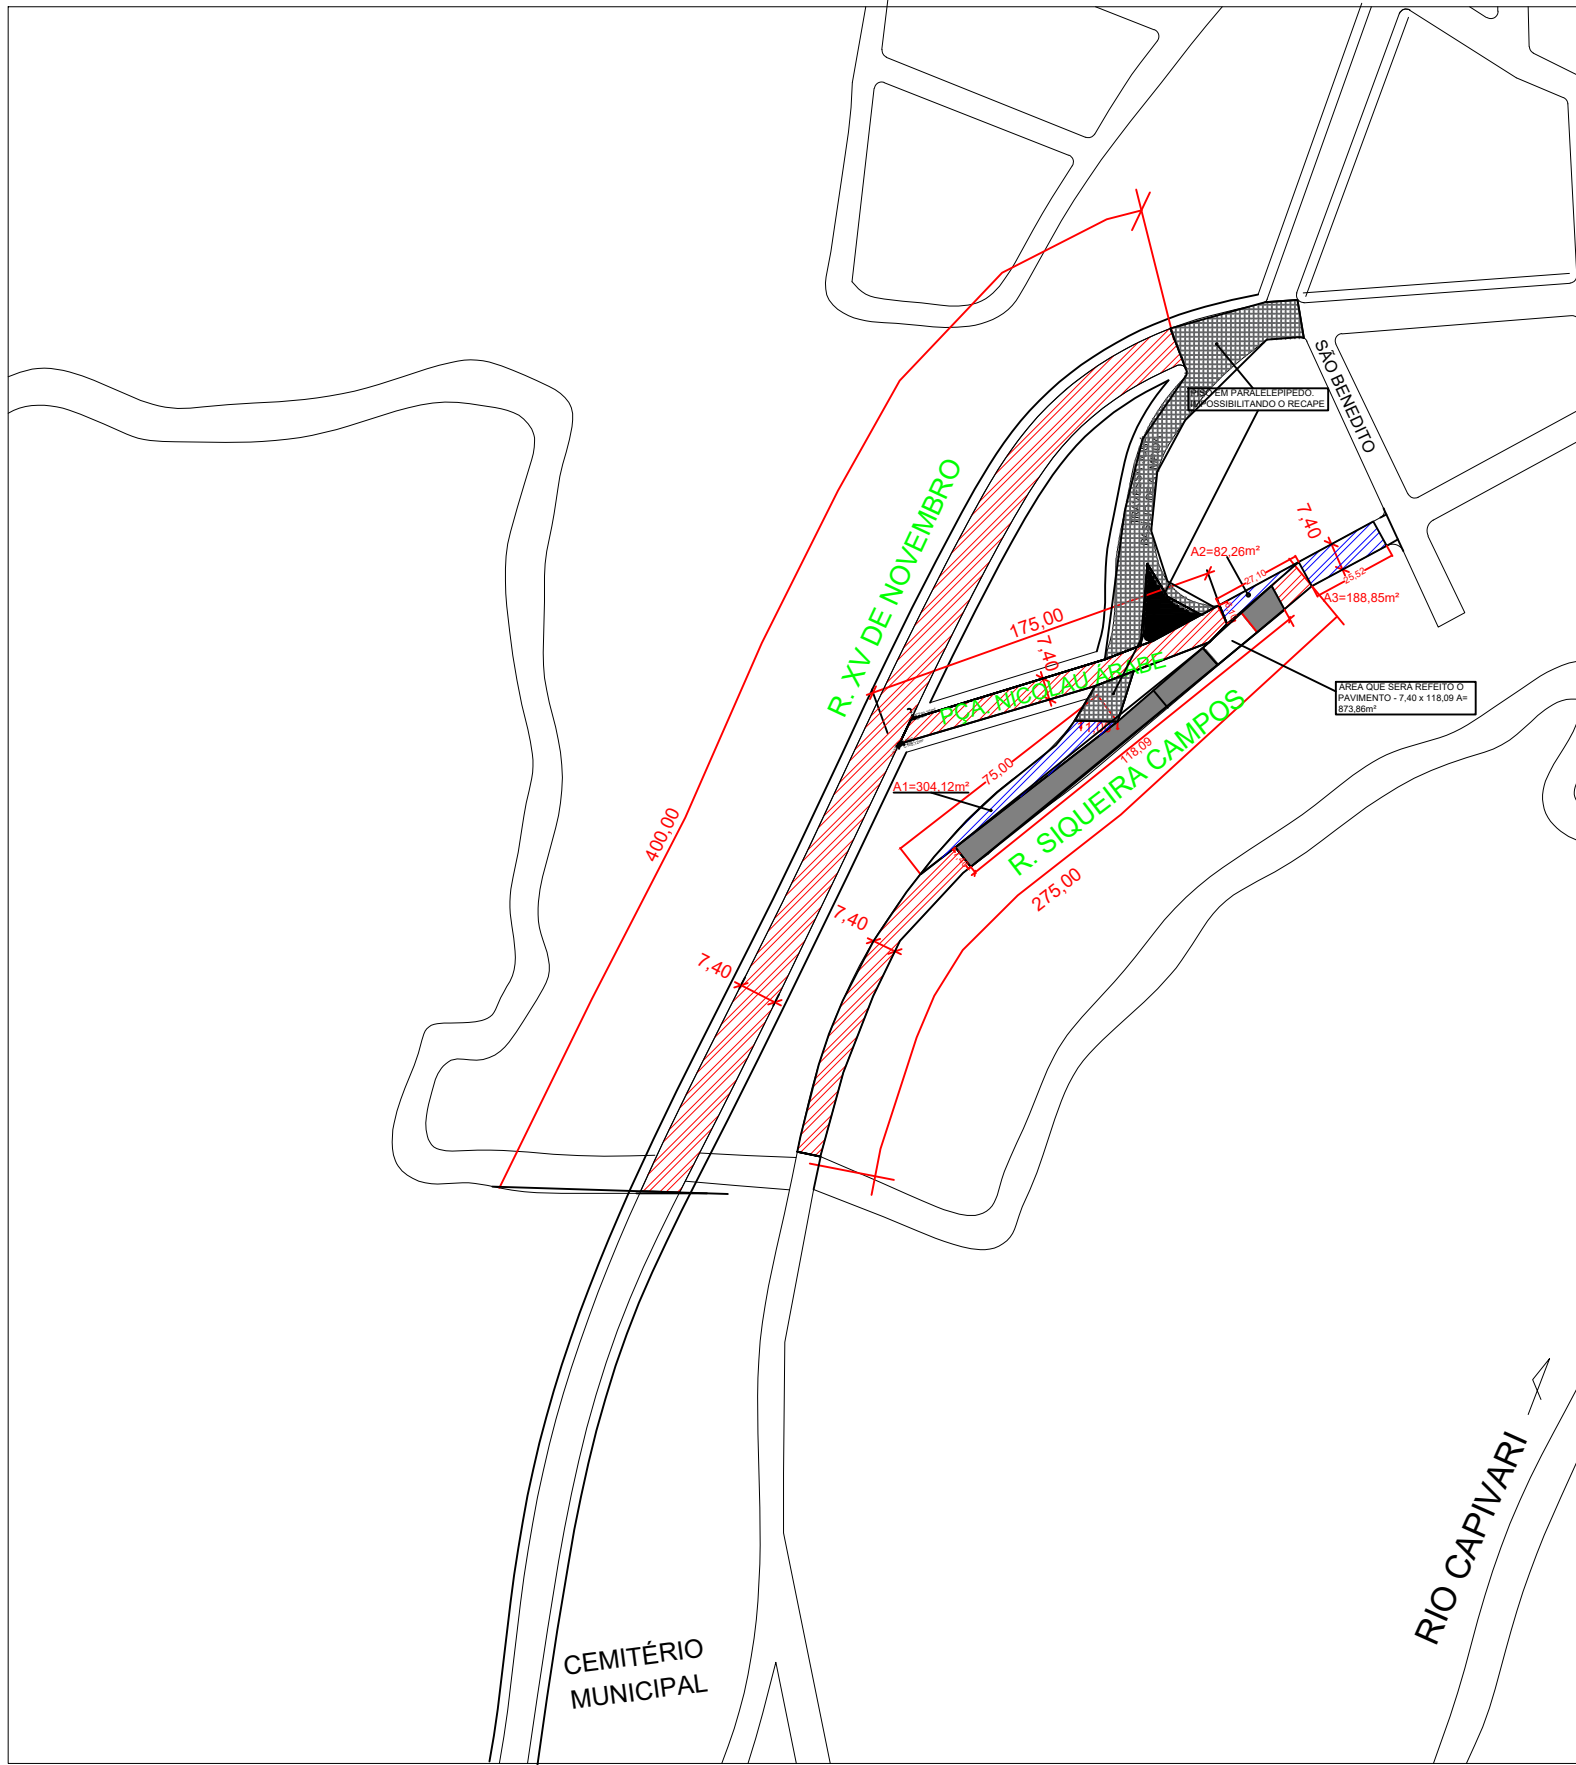

SEÇÃO TRANSVERSAL DO PAVIMENTO TIPO LEVE (s/ escala)

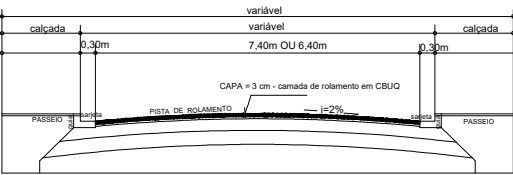

CORTE ESQUEMÁTICO DO RECAPEAMENTO:

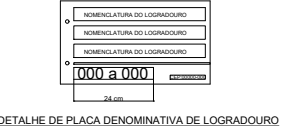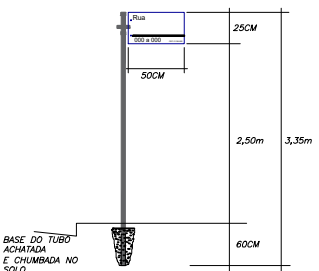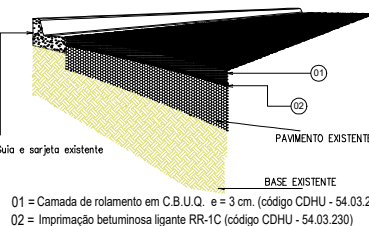

PROJETO DE RECAPEAMENTO		FOLHA 02/03
OBRA:	Infraestrutura Urbana	
ASSUNTO:	Planta de Recapeamento	
LOCAL:	Rua Siqueira Campos - Rua XV de Novembro	
	Praça Nicolau Árabe - Monte Mor - São Paulo	
PROPRIETÁRIO:	Prefeitura Municipal de Monte Mor / SP	
ADMINISTRAÇÃO:	EDIVALDO ANTONIO BRISCHI - 2021/2024	
ESCALAS:	Sem escala	DATA: 08/04/2024
SITUAÇÃO SEM ESCALA	DECLARO QUE A APROVAÇÃO DO PROJETO NÃO IMPLICA NO RECONHECIMENTO POR PARTE DA PREFEITURA DO DIREITO DE PROPRIEDADE DO TERRENO.	
VER FOLHA 01/03	PREFEITURA MUNICIPAL DE MONTE MOR EDIVALDO ANTONIO BRISCHI:10507104870 Assinado de forma digital por EDIVALDO ANTONIO BRISCHI:10507104870 Data: 2024.03.10 10:52:46 -03'00'	
ÁREAS (m²)	SECRETARIA MUNICIPAL DE PLANEJAMENTO E OBRAS Maurício Guimarães Assinado de forma digital por Mauricio Guimarães Data: 2024.03.10 10:52:46 -03'00'	
VER FOLHA 01/03	SECRETARIO MUNICIPAL DE PLANEJAMENTO E OBRAS MAURICIO GUIMARAES RESP. TÉCNICO ENGº GABRIEL RIBEIRO NASCIMENTO CREA nº 5069319670 ART nº 2620240797566	



RUA SIQUEIRA CAMPOS - RUA XV DE NOVOEMBRO - PÇA. NICOLAU ÁRABE