


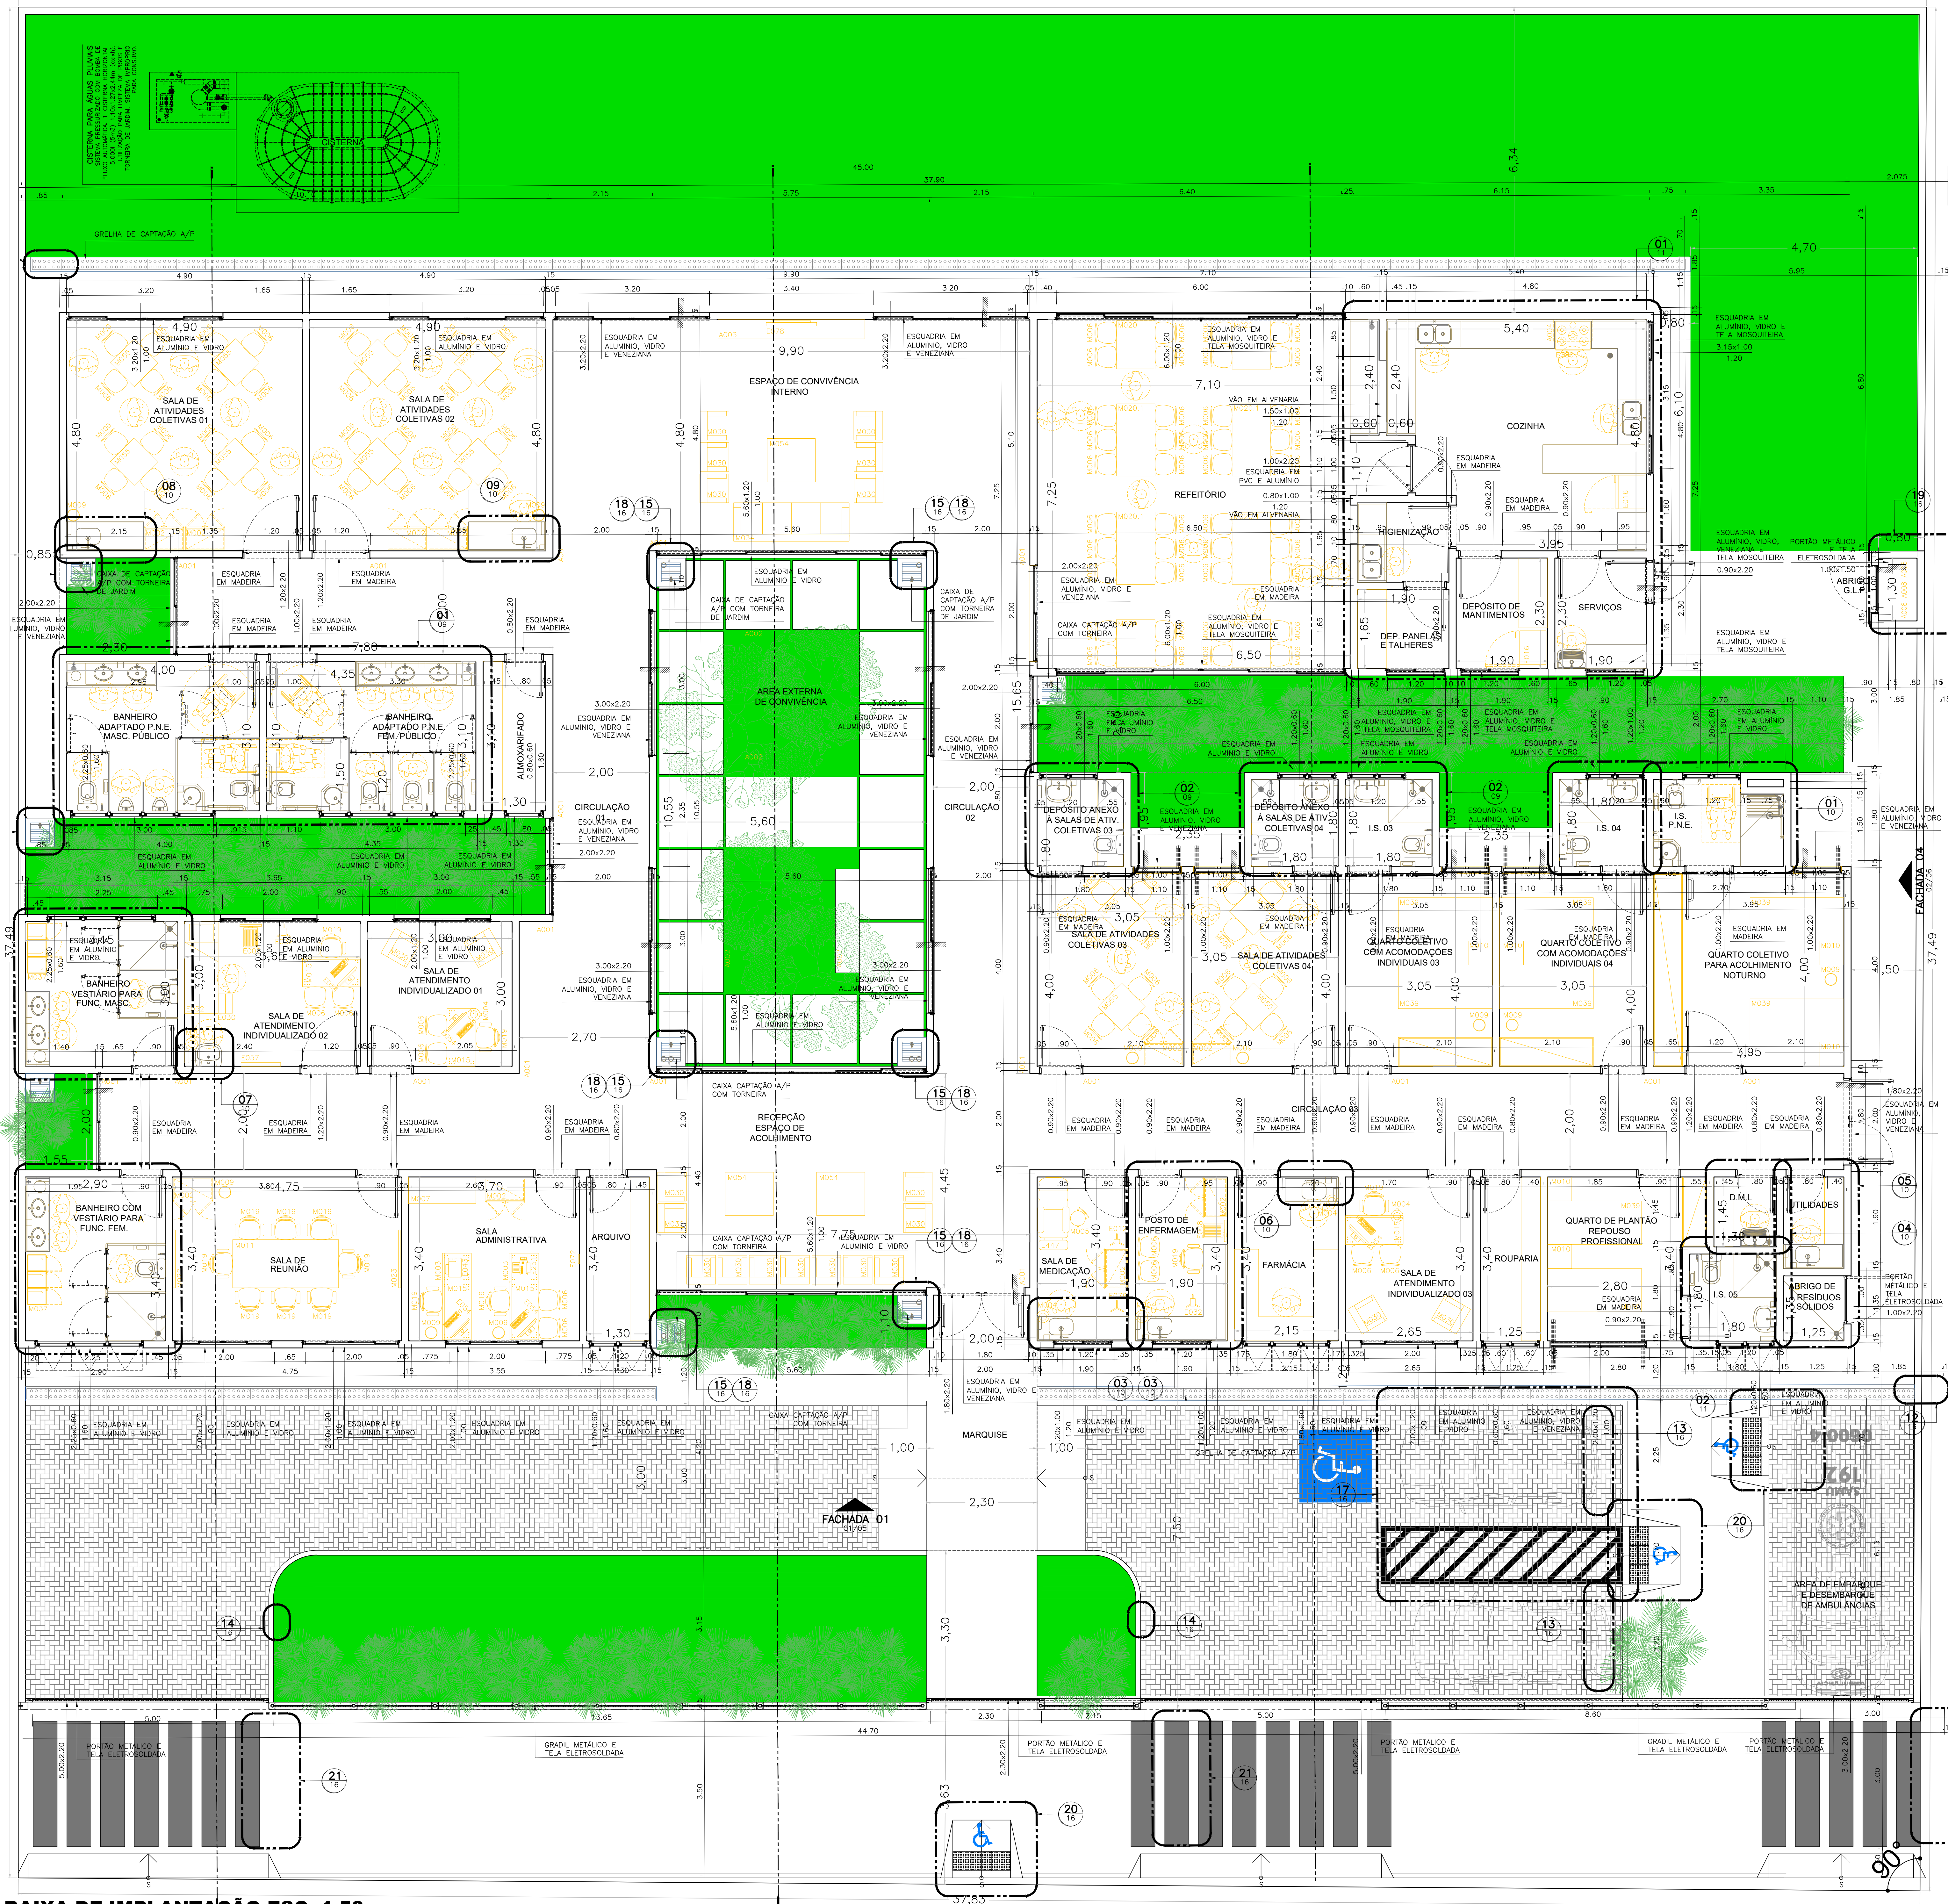


PLANTA BAIXA DE IMPLANTAÇÃO ESC. 1:50

LAYOUT - GERAL

02/18

USO: **ÁREA INSTITUCIONAL**
 Projeto: **CONSTRUÇÃO DE EQUIPAMENTO PÚBLICO - CAPS 24 HORAS**
 Proprietário: **MUNICÍPIO DE SUMARÉ**
 Local: **Avenida Ivo Trevisan, 1975 Jardim Residencial Vaughan - C.R.I. nº 158.105 - CC nº 1.002.0001.716-6**
 Distrito: **Sede** Município: **SUMARÉ - SP**
 Escalas: **INDICADAS**

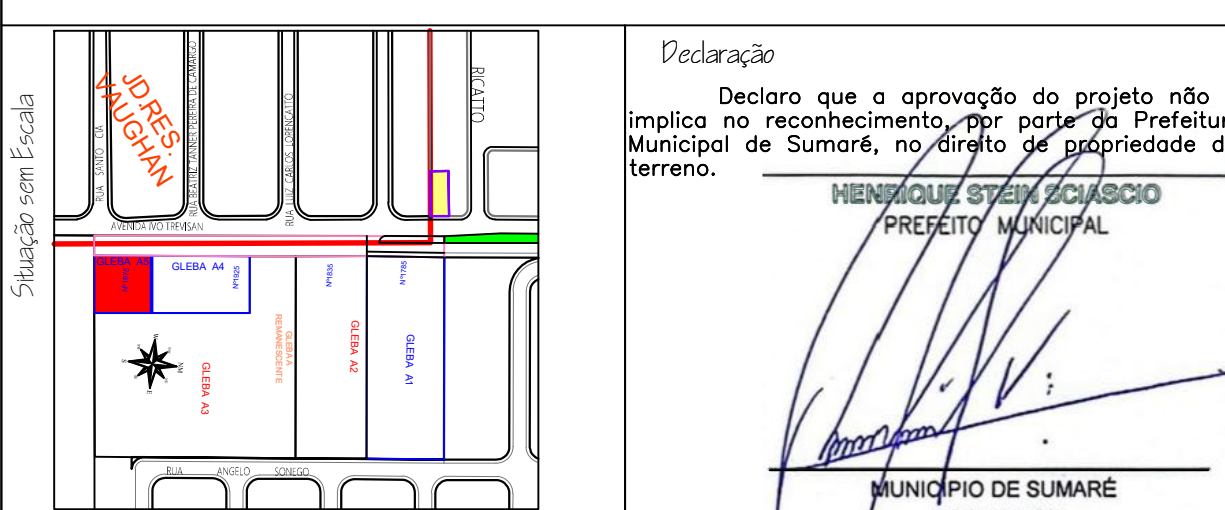

Quadro de Preços

TERRENO: 1.417,17 m²
 ÁREA DO PRÉDIO: 741,23 m²
 LOTE: 675,94 m²

Aprovação e Autenticação

APROVADO
 PREFEITURA MUNICIPAL DE SUMARÉ
 Protocolo nº: 6152/2023
 Sumaré, 23 de maio de 2023

ANTONIO CARVALHO VALENTINO
 Engenheiro Municipal - CREA 060160495