


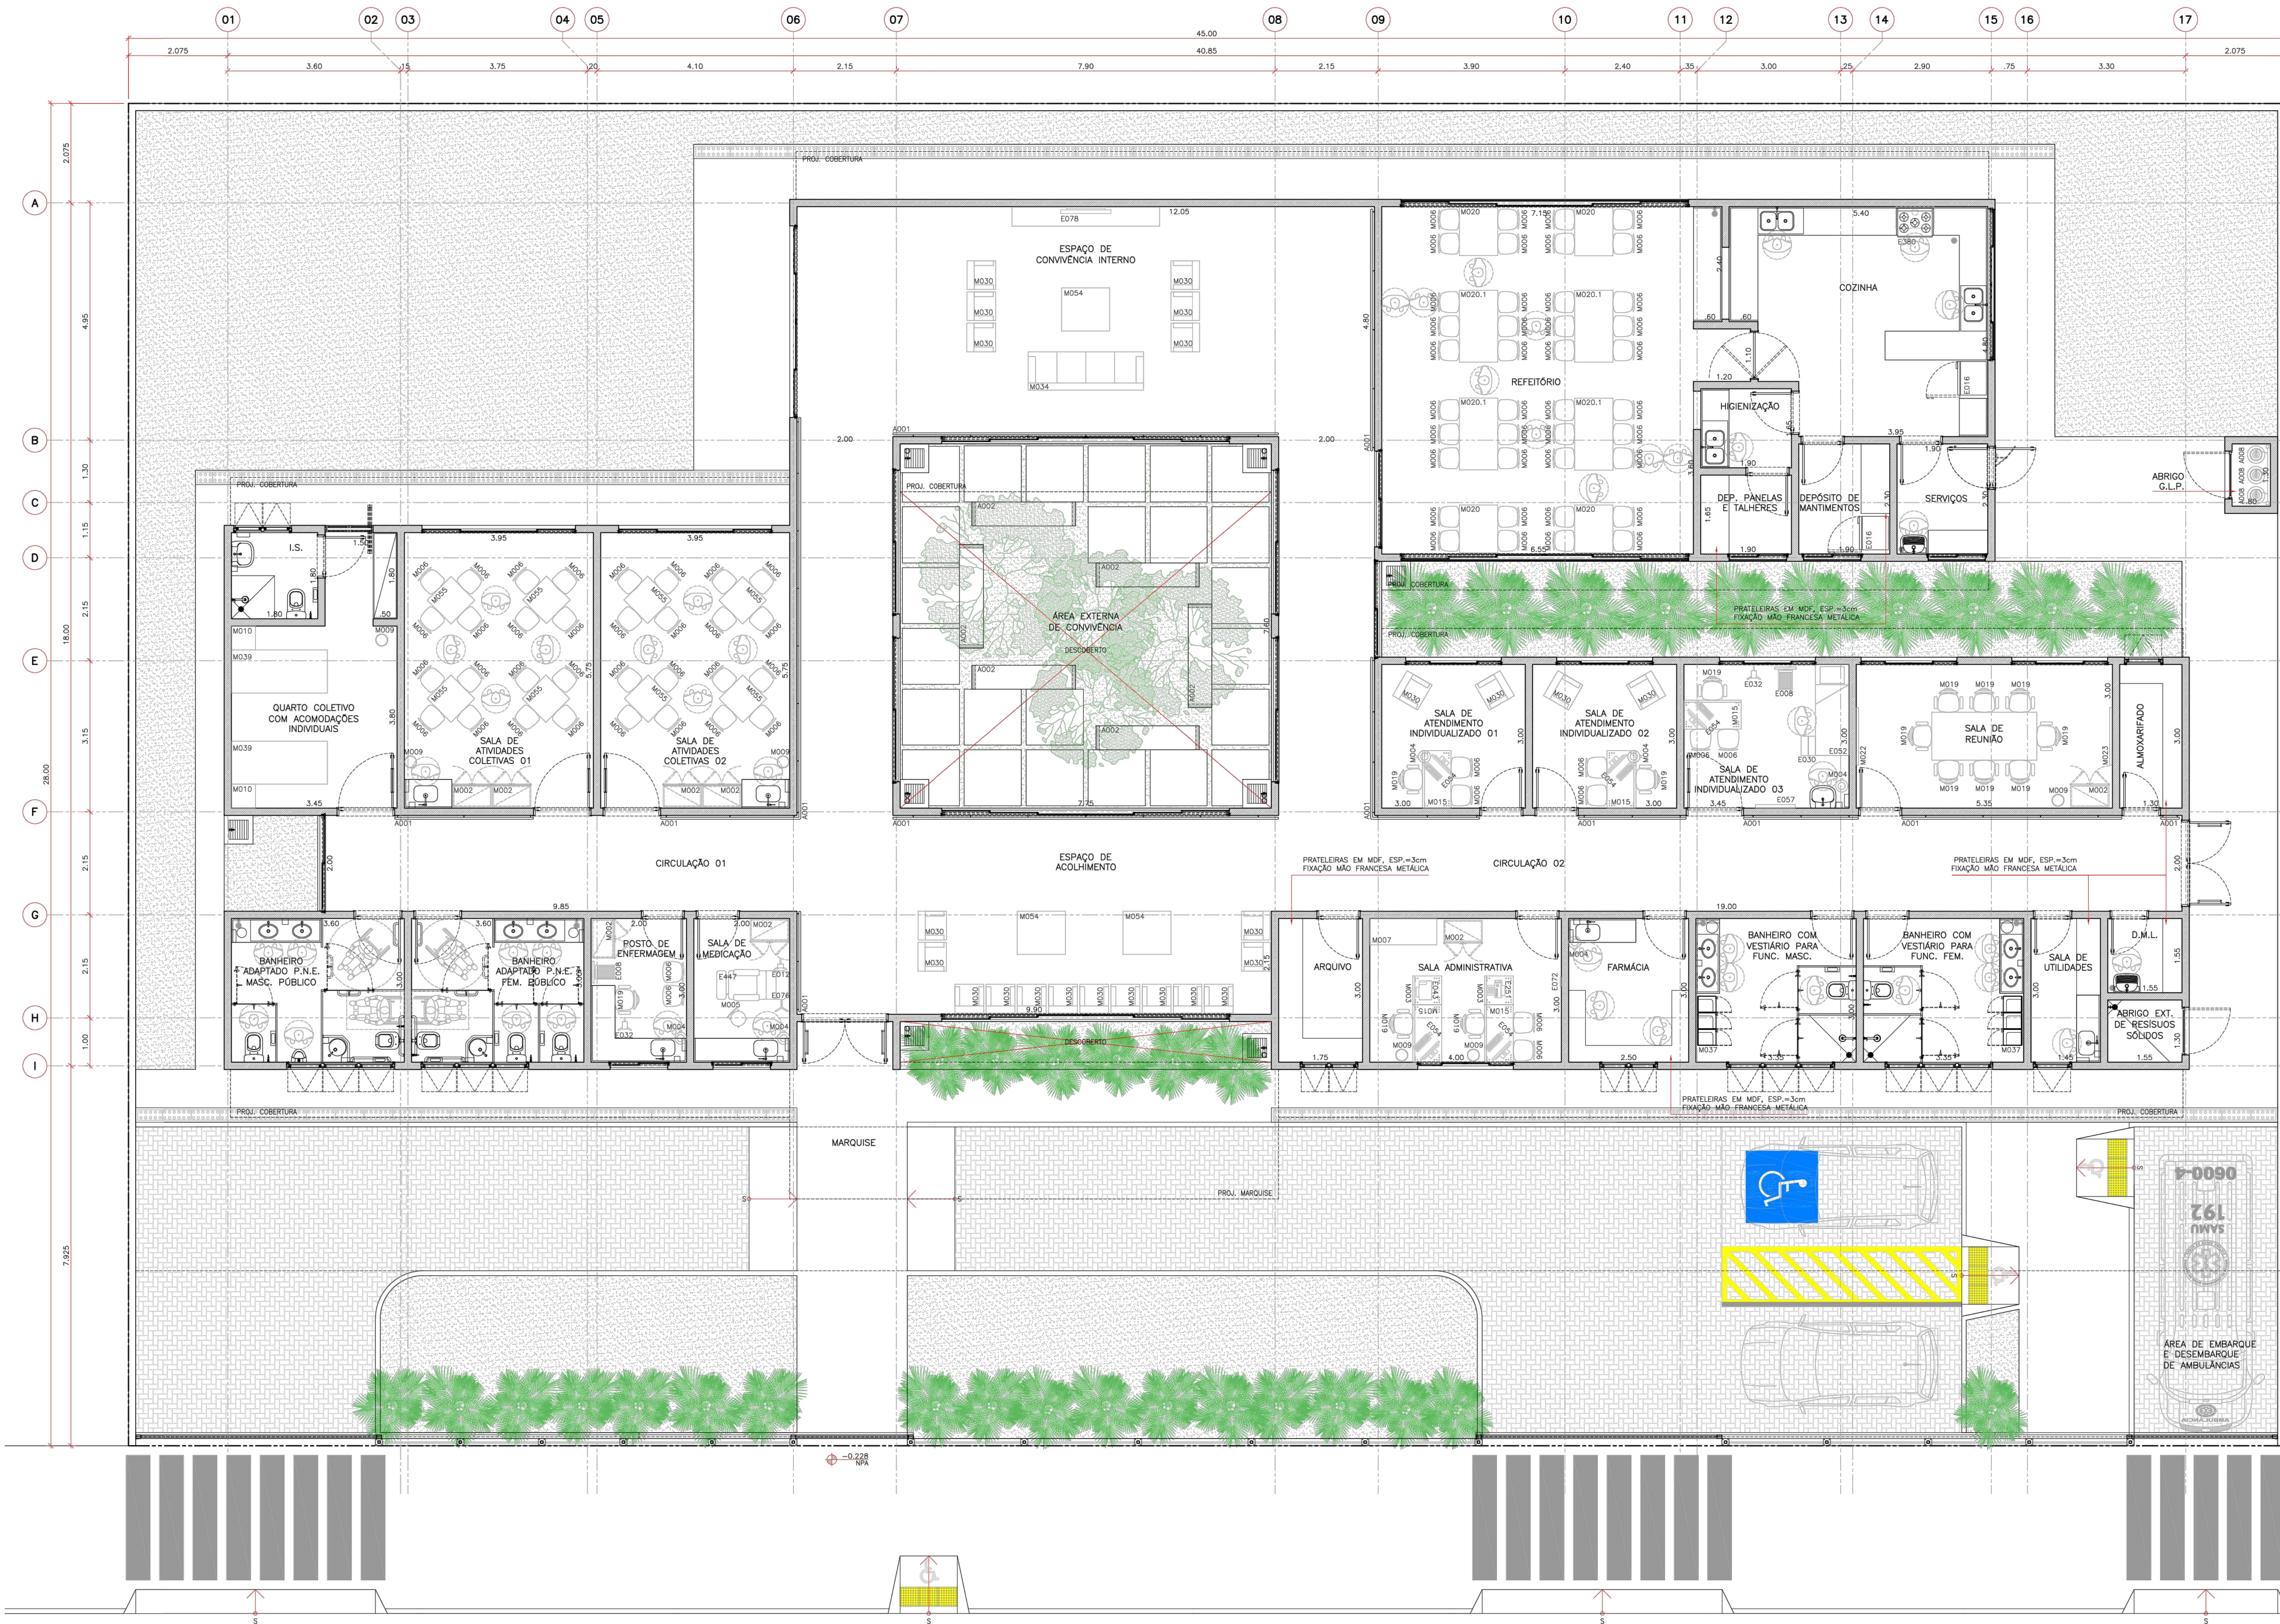


CÓDIGO	EQUIPAMENTO	QUANTIDADE
A001	CORRIMÃO (BATE MACA) VIDE ARG. DET. 08/15	1
A002	BANCO DE JARDIM EM CONCRETO	5
A003	BACA PARA TV E SÓFIA 1,80x0,40x0,60m	1
A004	DEPURADOR	1
A005	BAIÃO DE OXIGÊNIO COM MÁSCARA APLICADORA E UMIDIFICADOR	1
A006	RESSETIDOR MANUAL TIPO BAIXO AUTOTRANSF. COM RESERVATÓRIO E MÁSCARA	3
A007	CICLADORES DE AR	1
A008	BOTUÃO GLP 13kg	1
E005	ASPIRADOR DE SECCO	1
E008	BALANÇA ANTIDOPAGEM	2
E009	BALANÇA PEDAGÓGICA E MONITOR	1
E012	BRAÇADEIRA DE INJEÇÃO	1
E016	GRADIERIA	2
E030	FEIJAÇÃO COM DOIS DEGRAUS	1
E032	ESFOMOMÓMETRO	2
E031	ESFOMOMÓMETRO INFANTIL	2
E036	ESTETOSCOPIO	2
E036.1	ESTETOSCOPIO CLÍNICO INFANTIL	2
E040	BERBEDOURO	1
E043	IMPRESSORA	1
E046	LÂMPADA CLÍNICA (COM FILAS)	1
E052	MESA PARA EXAMES	1
E054	MICROCOMPUTADOR	5
E057	NEGATOSCOPIO	1
E062	COINTEGR	1
E065	PROJECTOR MULTIMÍDIA	1
E072	RELÓGIO DE PAREDE	1
E074	RETROPROJECTOR	1
E076	SUPORTE DE SÓFIA DE CHÃO	1
E077	TELA DE PROJEÇÃO	1
E078	TELEVISOR (COM SUPORTE)	2
E081	VÍDEO CASSETE	1
E082	DISFIBRILADOR	1
E103	LARINGOSCOPIO	1
E117	OTO-OTOLINGOSCOPIO	1
E126	TERMOESTRÓTIMO CLÍNICO	2
E223	APARELHO DE FAX	1
E251	APARELHO DE FAX	1
E263	PLATA METRICA	1
E380	FOODS 3 BOCAS	1
E389	LIQUIDIFICADOR	1
E447	CADABRA PARA DOADOR DE SANGUE	1
E475	APARELHO DE SOM	1
E485	MÁQUINA FOTOGRAFICA DIGITAL	1
M002	ARMÁRIO 0,80x0,45x2,00m	8
M003	ARQUIVO TIPO GAVETA 0,60x0,60x0,60m	2
M004	BALÃO CLÍNICO PORTA DENTISTAS COM FOGAL	6
M005	BANQUETA GIRATÓRIA/NOCHO	1
M006	CADABRA	82
M007	ESTANTE	1
M009	CESTO DE LIXO	6
M010	MESA DE CABECEIRA 0,50x0,50x0,50m	2
M011	MESA DE REUNIÃO 2,20x1,00x0,75m	1
M013	MESA TIPO ESCRITÓRIO COM GAVETAS	5
M019	CADABRA GIRATÓRIA COM BRACOS	14
M020	MESA PARA REFETÓRIO 1,00x0,80x0,75m	4
M020.1	MESA PARA REFETÓRIO 1,30x0,80x0,75m	4
M022	QUADRO BRANCO	1
M023	QUADRO DE AULAS	1
M030	POLTRONA	19
M034	SOFÁ	2
M037	ARMÁRIO DE AÇO	2
M038	CAMA TIPO BRILHE	2
M054	MESA DE CENTRO 0,90x1,00x0,35m	3
M055	MESA PARA USO GERAL 0,70x0,70x0,80m	8

OS EQUIPAMENTOS LISTADOS ACIMA QUE NÃO ESTÃO NA PLANTA DE LAYOUT SÃO EQUIPAMENTOS COMPLEMENTARES.

LAYOUT/PLANTA BAIXA

Folha 06/16

USO: INSTITUCIONAL 02
Proposta: CONSTRUÇÃO DE EQUIPAMENTO PÚBLICO - CAPS INFANTO JUVENIL
Proprietário: MUNICÍPIO DE SUMARÉ
Local: Rua Antonieta Ravagnani, 240 - Residencial Prtal Bordon II
Distrito: SEDE
Município: SUMARÉ - SP
Escalas: INDICADAS

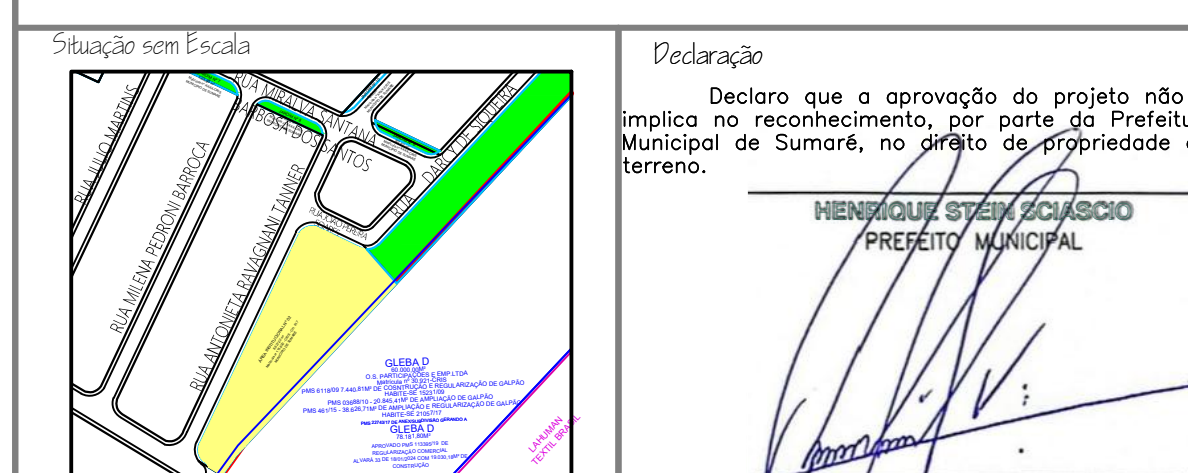

TERRENO: 8.627,02
ÁREA DO PREDIO: 608,16m²
Livre: 8.018,86 m²

APROVADO
PREFEITURA MUNICIPAL DE SUMARÉ
Protocolo nº 15.569, de 20/04/2024
Sumaré, 20 de Abril de 2024
ANTONIO CARMELO VALENTINO
Engenheiro Municipal - CREA 000000000