


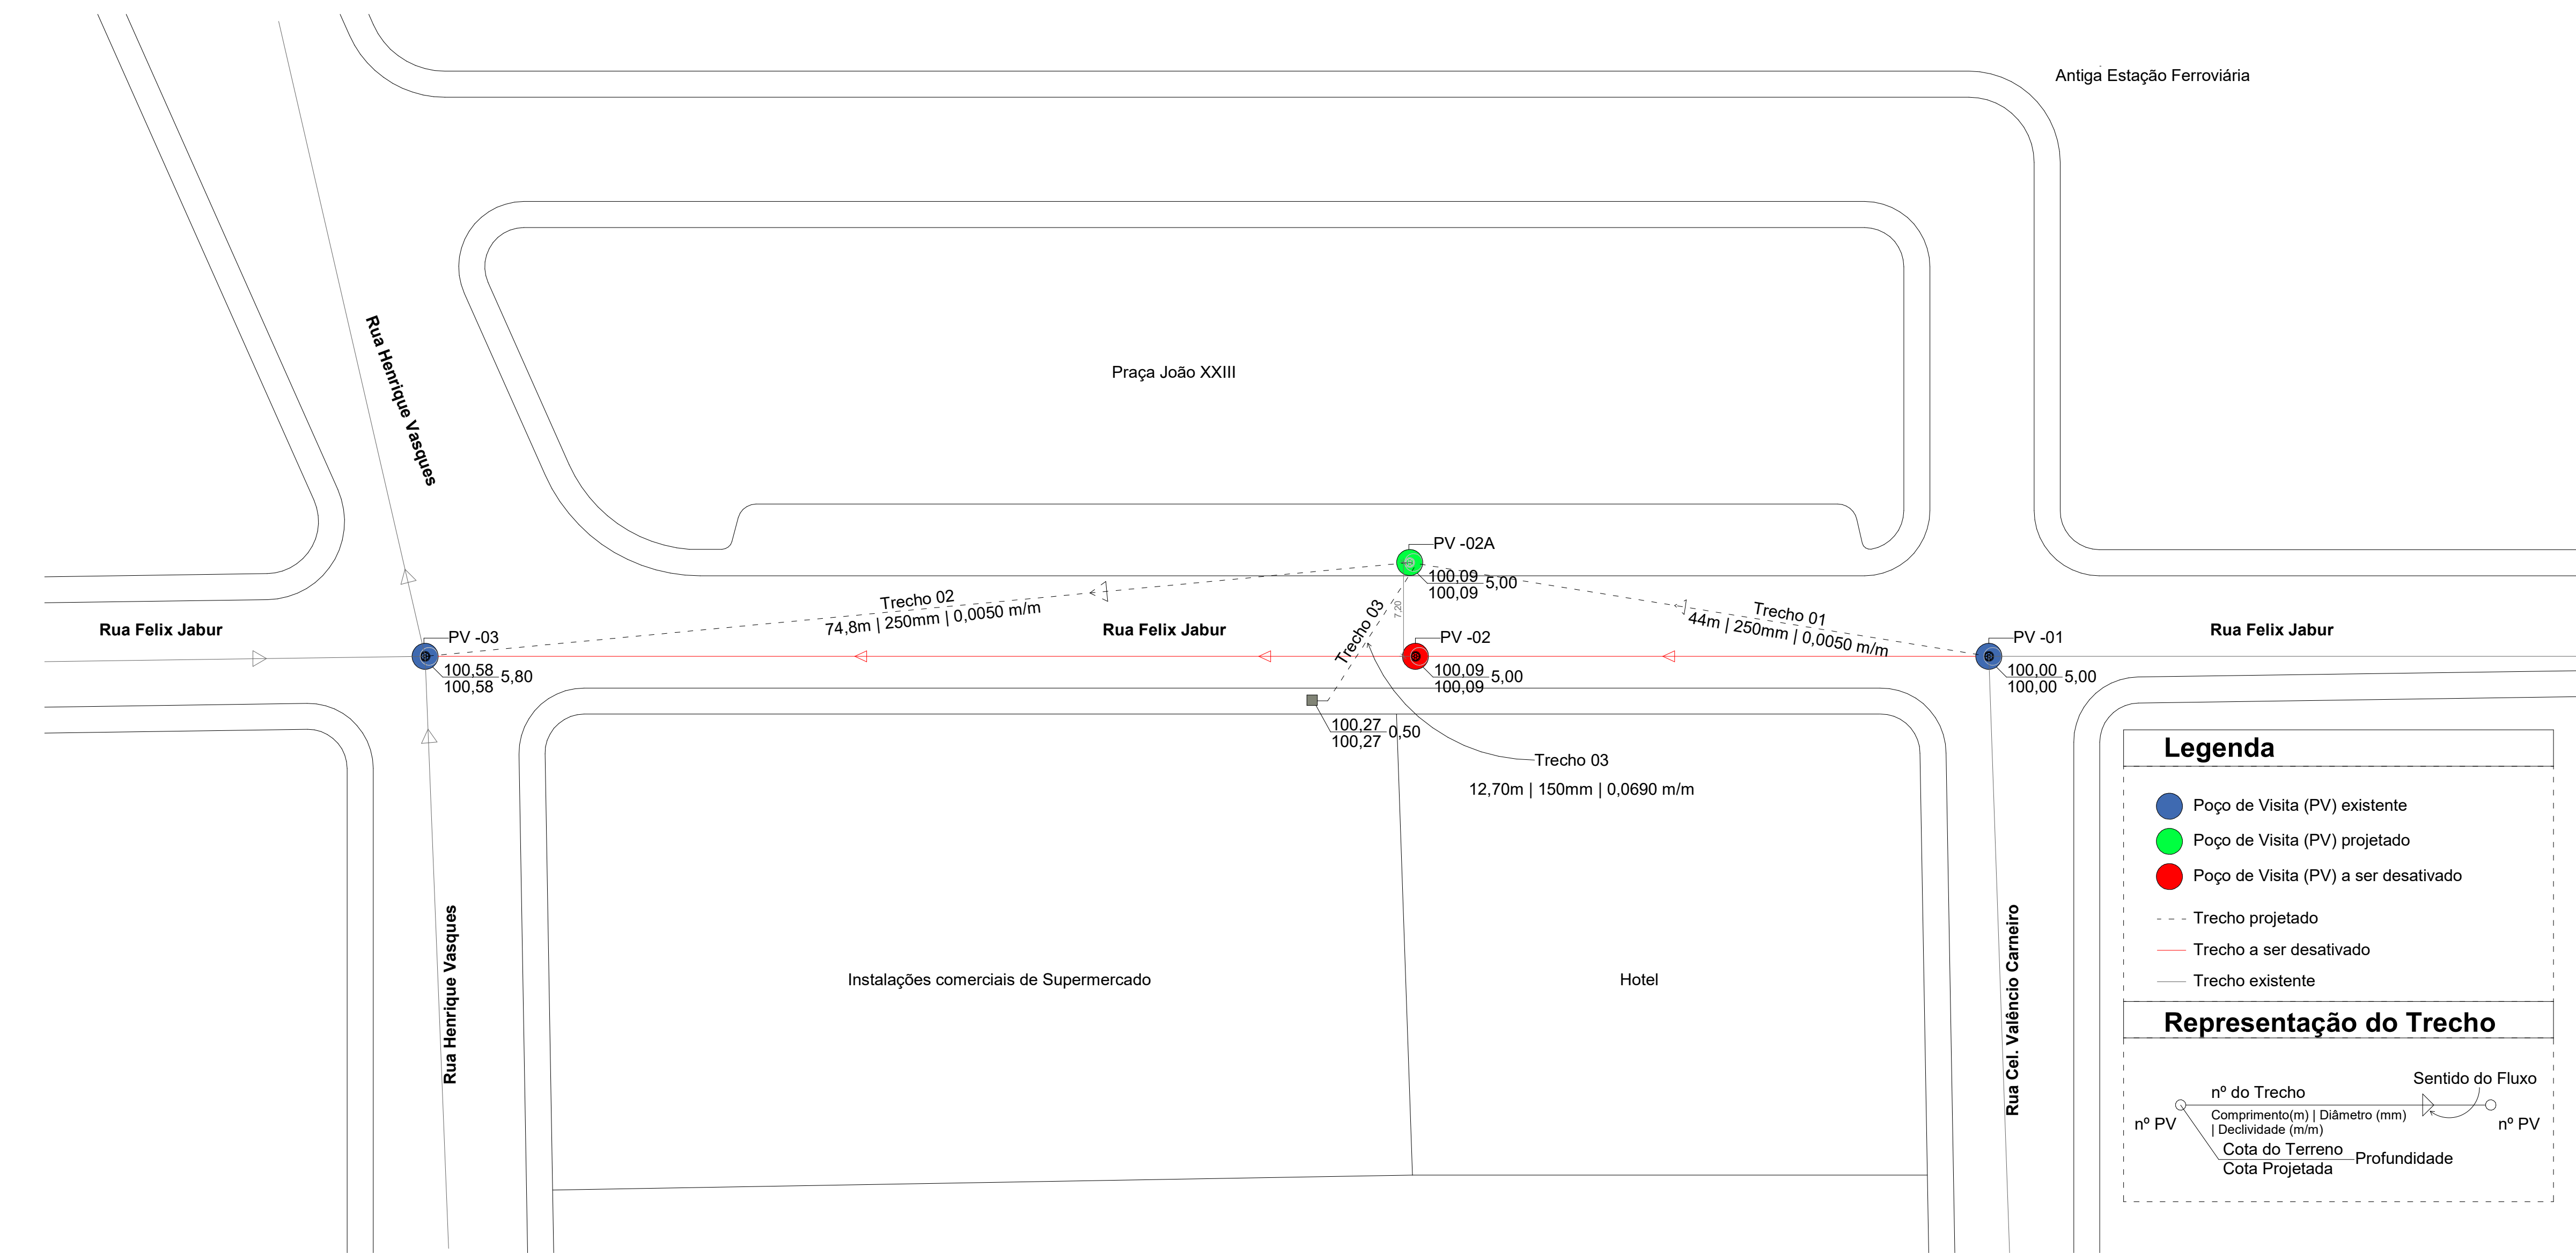

Legenda

Poço de Visita (PV) existente

Poço de Visita (PV) projetado

Poço de Visita (PV) a ser desativado

- - -

Trecho projetado

—

Trecho a ser desativado

—

Trecho existente

Representação do Trecho

nº do Trecho

nº PV

Comprimento(m) | Diâmetro (mm)

Declividade (m/m)

Cota do Terreno


Cota Projetada

Sentido do Fluxo

nº PV

Profundidade

1 PLANTA DE LOCAÇÃO
ESCALA 1 : 200

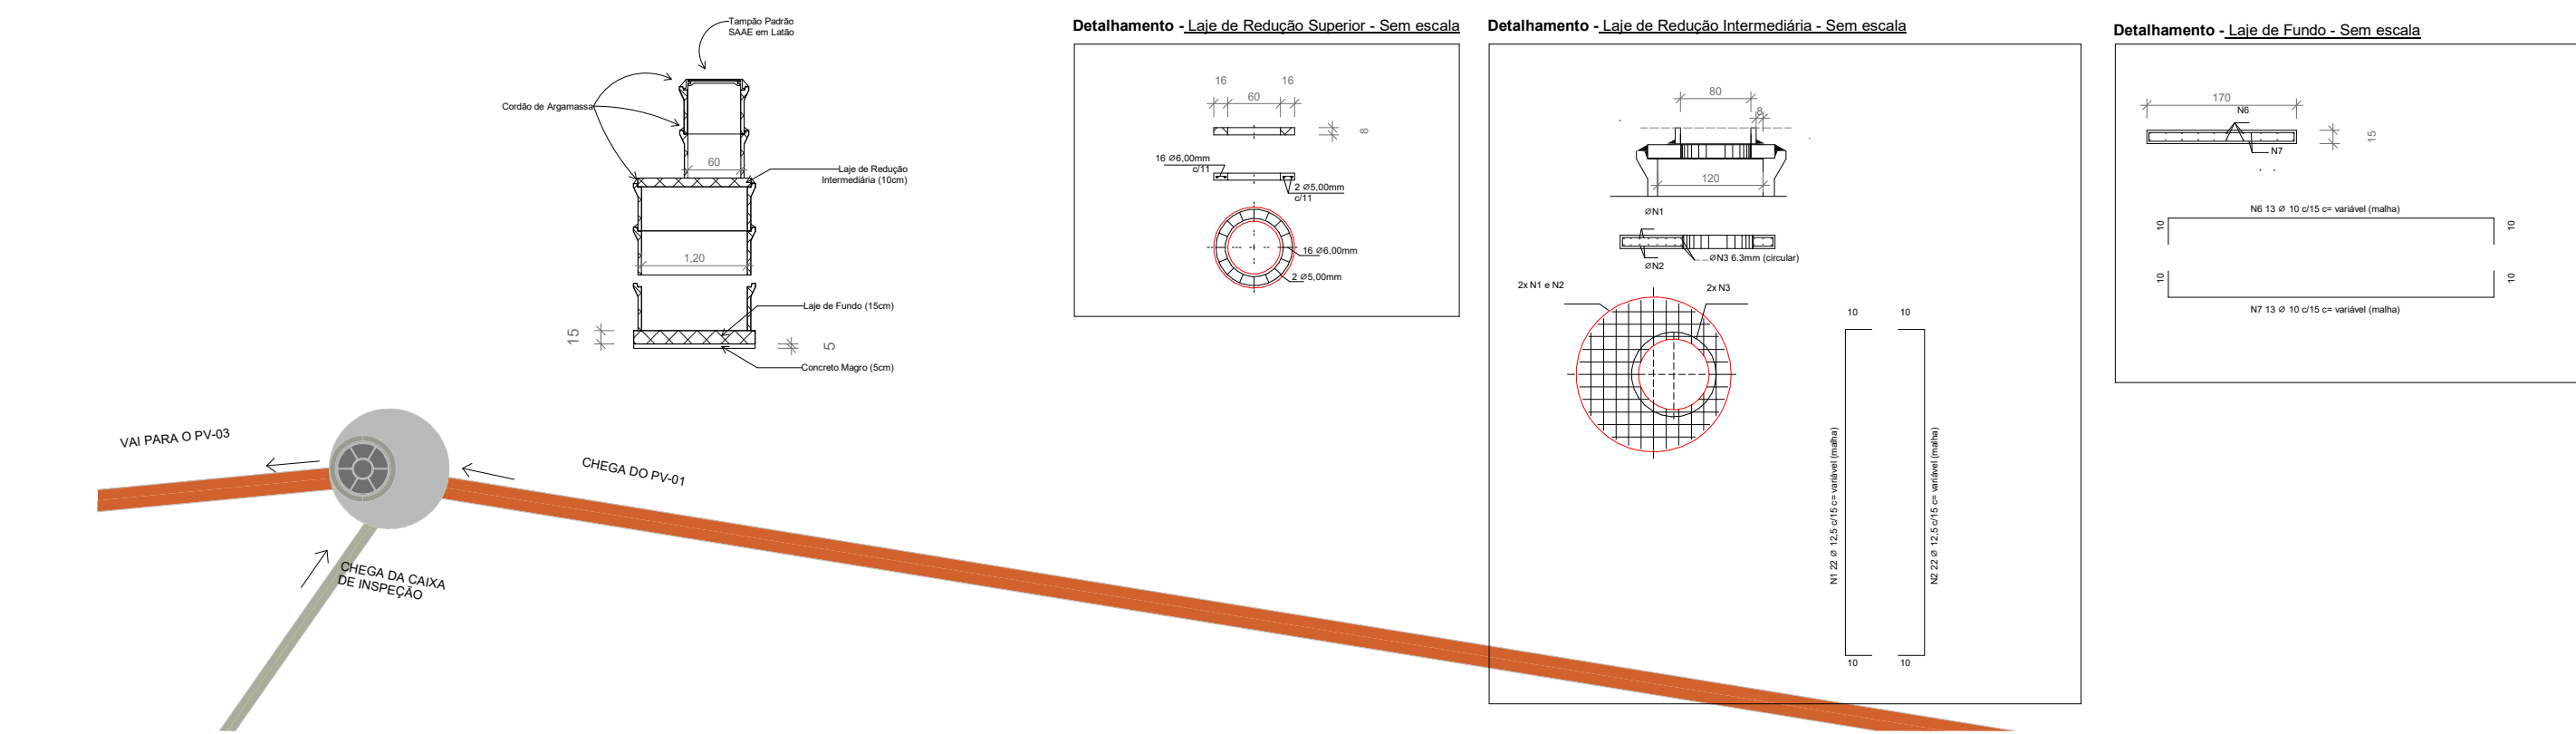

2 DETALHAMENTO
ESCALA 1 : 50

3 DETALHAMENTO - CX DE INSPEÇÃO
ESCALA 1 : 100

4 VISTA - CAIXA DE INSPEÇÃO
ESCALA 1 : 100

Considerações gerais

- O Poço de Visita PV-02A é dimensionado com Chaminés de 60cm de seção e 100cm de extensão, seguidos de anilhas com 120cm de diâmetro até atingir a profundidade de projeto, situado a 7,20 metros do PV atual conforme descrito no Projeto;
- Para transição de diâmetro entre o trecho são previstos lajes de redução para garantir a integridade estrutural do PV;
- O tampão em laço será fornecido pelo SAAE para colocação no local indicado ao final da execução do serviço;
- O fundo do PV será executado em concreto armado, conforme detalhamento disposto, com adição de declividade no fundo para direcionar fluxo a tubulação de saída, considerando altura a montante de 8cm para garantir a queda;
- Durante a execução, a escavação da estrutura do PV deve ser dotado de escoras internas que auxiliem a manter a integridade do furo, a segurança dos trabalhadores e a continuidade da execução, conforme descrito no Memorial Descritivo;
- Para execução das atividades deve-se interditar o trecho da Rua Felix Jabur que coincide com a Praça João XXIII, para impedir o fluxo contínuo de veículos e pessoas pelo trecho a ser executado;
- Quando houver os rasgos próximos ao PV-01 e ao PV-03 deve ser impedido o trânsito de veículos no trecho até que seja aterrada novamente a tubulação exposta;
- As tubulações a serem utilizadas serão de PVC corrugado de dupla parede com bolsa na ponta e utilização de anel de vedação para conexão, devem ser própria para utilização em coletores conforme a NBR 7362:2025;
- Os cordões de argamassa serão executados com Traço de 1:3 de Cimento e Areia, conforme Memorial Descritivo;
- As escavações para rasgos e colocação das tubulações devem realizados a partir dos Poços de Visita existentes, de modo a realizar o menor período de interdição das vias possível. É recomendado que seja realizada previamente a escavação do PV-02A para conferência das cotas de profundidade desejadas;
- Próximo a onde será instalado o PV-02A existe uma tubulação de água que abastece a Praça João XXIII que deverá ser consertada e mantida a capacidade de utilização atual, caso seja danificada durante as execuções;
- Ao final da conclusão da execução, deverá ser realizado a obstrução do PV-02 e serem desligado todos pontos de conexão que existam até o PV tanto no PV-01 quanto no PV-03 de modo a realizar sua paralisação, conforme Memorial Descritivo.

Nº	DATA	REVISÃO	VISTO
PROJETO EXECUTIVO			
Execução de Poço de Visita de profundidade de 5,00 metros com alteração de traçado e paralisação de trecho existente			
RESPONSÁVEL PELA OBRA Serviço Autônomo de Água e Esgoto de Cândia Mota/SP			
ENDEREÇO			
ENGENHEIRO CIVIL PROJETISTA RESPONSÁVEL PELO PROJETO Jônatas José Lôbo Oliveira CREA-SP nº 5071571609			
CONTEÚDO Projeto para restabelecer o fluxo do Sistema de Esgotamento Sanitário na Rua Felix Jabur, no trecho entre as ruas Henrique Vasques e Cel. Valêncio Carneiro contendo novo trecho e com as seguintes informações: - Detalhamento da execução do Trecho 01 e Trecho 02 para restabelecer o fluxo do Sistema de Esgotamento Sanitário; - Detalhamento do Poço de Visita a ser executado para viabilizar a alteração de fluxo.			
ART nº 2620262154873			
Avenida das Grúideas, 294 Centro - Torumã - SP - CEP: 13820-021 TEL. (085) 9.9692-2410			
DATA 03/07/2026	Escala Conforme representado	FOLHA 01	
DIREITOS AUTORAIS RESERVADOS			