



**UNIVERSIDADE ESTADUAL DE CAMPINAS
DIRETORIA EXECUTIVA DE ADMINISTRAÇÃO
DIRETORIA GERAL DA ADMINISTRAÇÃO
SUPRIMENTOS
EDITAL DISPENSA DE LICITAÇÃO**

AVISO DE CONTRATAÇÃO DIRETA¹

92060/2024

CONTRATANTE (UASG)

UNIVERSIDADE ESTADUAL DE CAMPINAS (450161)

OBJETO

AQUISIÇÃO DE MÓVEIS SOB MEDIDA PARA O CENTRO DE PESQUISAS
METEOROLÓGICAS CLIMÁTICAS APLICADAS À AGRICULTURA (CEPAGRI)

DATA DA SESSÃO

De 03/10/2024

HORÁRIO DA FASE DE LANCES

Das 08h até 14h

PREFERÊNCIA ME/EPP/EQUIPARADAS

SIM

LOCAIS DE ENTREGA: MUNICÍPIO DE CAMPINAS/SP

¹ Modelo extraído do “ComprasGov”/Modelos de Contratação Direta
<https://www.gov.br/compras/pt-br/nllc/modelos-de-licitacoes-e-contratos>



**UNIVERSIDADE ESTADUAL DE CAMPINAS
DIRETORIA EXECUTIVA DE ADMINISTRAÇÃO
DIRETORIA GERAL DA ADMINISTRAÇÃO
SUPRIMENTOS
EDITAL DISPENSA DE LICITAÇÃO**

Sumário

1. OBJETO DA CONTRATAÇÃO DIRETA	3
2. PARTICIPAÇÃO NA DISPENSA ELETRÔNICA.	4
3. INGRESSO NA DISPENSA ELETRÔNICA E CADASTRAMENTO DA PROPOSTA INICIAL	5
4. FASE DE LANCES	6
5. JULGAMENTO DAS PROPOSTAS DE PREÇO	6
6. HABILITAÇÃO	8
7. CONTRATAÇÃO	9
8. INFRAÇÕES E SANÇÕES ADMINISTRATIVAS	10
9. DAS DISPOSIÇÕES GERAIS	12



**UNIVERSIDADE ESTADUAL DE CAMPINAS
DIRETORIA EXECUTIVA DE ADMINISTRAÇÃO
DIRETORIA GERAL DA ADMINISTRAÇÃO
SUPRIMENTOS
EDITAL DISPENSA DE LICITAÇÃO**

AVISO DE CONTRATAÇÃO DIRETA Nº 92060/2024

(Processo Administrativo n.º 01-P-31379/2024)

Torna-se público que a UNIVERSIDADE ESTADUAL DE CAMPINAS, por meio da Diretoria Geral de Administração, realizará Dispensa Eletrônica, com critério de julgamento *menor preço*, na hipótese do art. 75, inciso II., nos termos da Lei n.º 14.133, de 1º de abril de 2021, da Instrução Normativa Seges/ME nº 67, de 2021, e demais normas aplicáveis.

Data da sessão: 03/10/2024

Horário da Fase de Lances: 08:00 às 14:00h

Link: <https://www.gov.br/compras/pt-br>

Critério de Julgamento: menor preço unitário por item

1. OBJETO DA CONTRATAÇÃO DIRETA

1.1. O objeto da presente dispensa é a escolha da proposta mais vantajosa para a contratação, por dispensa de licitação, de (descrição do objeto ou do serviço), conforme condições, quantidades e exigências estabelecidas neste Aviso de Contratação Direta e seus anexos.

1.2. A contratação ocorrerá conforme tabela abaixo.

LOTE	ITEM	ESPECIFICAÇÃO	CATMAT	UNIDADE DE MEDIDA	QUANTIDADE
01	1	GABINETE; PARA COZINHA (PARTE SUPERIOR); EM MDF; REVESTIDO EM LAMINADO MELAMINICO NA COR BRANCA	612612	unidade	01
	2	GABINETE; PARA PIA; EM MDF; REVESTIDO EM LAMINADO MELAMINICO NA COR BRANCA	237840	unidade	01



UNIVERSIDADE ESTADUAL DE CAMPINAS
DIRETORIA EXECUTIVA DE ADMINISTRAÇÃO
DIRETORIA GERAL DA ADMINISTRAÇÃO
SUPRIMENTOS
EDITAL DISPENSA DE LICITAÇÃO

3	GABINETE; PARA COZINHA (PARTE INFERIOR); EM MDF; REVESTIDO EM LAMINADO MELAMINICO NA COR BRANCA	612617	unidade	01
4	MESA ALTA PARA COZINHA, REDONDA	600898	unidade	01
5	MESA DE REUNIÃO; MDF; MELAMINICO; MADEIRA (4,00X1,20)	608338	unidade	01
6	ARMARIO ALTO; TIPO FECHADO; DE MADEIRA MDF; REVESTIDO EM LAMINADO MELAMINICO; NA COR BRANCA	613252	unidade	01

1.2.1. No caso da especificação do CATMAT/CATSER não corresponder à descrição da tabela 1.2, prevalecerá o descritivo que consta no Termo de Referência.

1.2.2. Havendo mais de um item, faculta-se ao fornecedor a participação em quantos forem de seu interesse.

1.3. O critério de julgamento adotado será o menor valor global observadas as exigências contidas neste Aviso de Contratação Direta e seus Anexos quanto às especificações do objeto.

1.4. A estimativa de preços da contratação será realizada concomitantemente à seleção da proposta economicamente mais vantajosa, nos termos do § 1º do artigo 14 do Decreto nº 68.304, de 09 de janeiro de 2024.



**UNIVERSIDADE ESTADUAL DE CAMPINAS
DIRETORIA EXECUTIVA DE ADMINISTRAÇÃO
DIRETORIA GERAL DA ADMINISTRAÇÃO
SUPRIMENTOS
EDITAL DISPENSA DE LICITAÇÃO**

2. PARTICIPAÇÃO NA DISPENSA ELETRÔNICA.

2.1. A participação na presente dispensa eletrônica ocorrerá por meio do Sistema de Dispensa Eletrônica, ferramenta informatizada integrante do Sistema de Compras do Governo Federal – Compras.gov.br, disponível no Portal de Compras do Governo Federal, no endereço eletrônico www.gov.br/compras.

2.1.1. O procedimento será divulgado no Compras.gov.br e no [Portal Nacional de Contratações Públicas - PNCP](#), e encaminhado automaticamente aos fornecedores registrados no Sistema de Registro Cadastral Unificado - Sicaf, por mensagem eletrônica, na correspondente linha de fornecimento que pretende atender.

2.1.2. O Compras.gov.br poderá ser acessado pela web ou pelo [aplicativo Compras.gov.br](#).

2.1.3. O fornecedor é o responsável por qualquer transação efetuada diretamente ou por seu representante no Sistema de Dispensa Eletrônica, não cabendo ao provedor do Sistema ou ao órgão entidade promotor do procedimento a responsabilidade por eventuais danos decorrentes de uso indevido da senha, ainda que por terceiros não autorizados.

2.2. Não poderão participar desta dispensa de licitação os fornecedores:

2.2.1. que não atendam às condições deste Aviso de Contratação Direta e seu(s) anexo(s);

2.2.2. estrangeiros que não tenham representação legal no Brasil com poderes expressos para receber citação e responder administrativa ou judicialmente;

2.2.3. que se enquadrem nas seguintes vedações:

- a) autor do anteprojeto, do projeto básico ou do projeto executivo, pessoa física ou jurídica, quando a contratação versar sobre obra, serviços ou fornecimento de bens a ele relacionados;
- b) empresa, isoladamente ou em consórcio, responsável pela elaboração do projeto básico ou do projeto executivo, ou empresa da qual o autor do projeto seja dirigente, gerente, controlador, acionista ou detentor de mais de 5% (cinco por cento) do capital com direito a voto, responsável técnico ou subcontratado, quando a contratação versar sobre obra, serviços ou fornecimento de bens a ela necessários;
- c) pessoa física ou jurídica que se encontre, ao tempo da contratação, impossibilitada de contratar em decorrência de sanção que lhe foi imposta;
- d) aquele que mantenha vínculo de natureza técnica, comercial, econômica, financeira, trabalhista ou civil com dirigente do órgão ou entidade contratante ou com agente público que desempenhe função na licitação ou atue na fiscalização ou na gestão do contrato, ou que deles seja cônjuge, companheiro ou parente em linha reta, colateral ou por afinidade, até o terceiro grau;
- e) empresas controladoras, controladas ou coligadas, nos termos da [Lei nº 6.404, de 15 de dezembro de 1976](#), concorrendo entre si;
- f) pessoa física ou jurídica que, nos 5 (cinco) anos anteriores à divulgação do aviso, tenha sido condenada judicialmente, com trânsito em julgado, por exploração de trabalho infantil, por



**UNIVERSIDADE ESTADUAL DE CAMPINAS
DIRETORIA EXECUTIVA DE ADMINISTRAÇÃO
DIRETORIA GERAL DA ADMINISTRAÇÃO
SUPRIMENTOS
EDITAL DISPENSA DE LICITAÇÃO**

submissão de trabalhadores a condições análogas às de escravo ou por contratação de adolescentes nos casos vedados pela legislação trabalhista.

2.2.3.1. Equiparam-se aos autores do projeto as empresas integrantes do mesmo grupo econômico;

2.2.3.2. O disposto na alínea “c” aplica-se também ao fornecedor que atue em substituição a outra pessoa, física ou jurídica, com o intuito de burlar a efetividade da sanção a ela aplicada, inclusive a sua controladora, controlada ou coligada, desde que devidamente comprovado o ilícito ou a utilização fraudulenta da personalidade jurídica do fornecedor;

2.2.4. organizações da Sociedade Civil de Interesse Público - OSCIP, atuando nessa condição (Acórdão nº 746/2014-TCU-Plenário); e

2.3. Não poderá participar, direta ou indiretamente, da dispensa eletrônica ou da execução do contrato agente público do órgão ou entidade contratante, devendo ser observadas as situações que possam configurar conflito de interesses no exercício ou após o exercício do cargo ou emprego, nos termos da legislação que disciplina a matéria, conforme [§ 1º do art. 9º da Lei n.º 14.133, de 2021](#).

3. INGRESSO NA DISPENSA ELETRÔNICA E CADASTRAMENTO DA PROPOSTA INICIAL

3.1. O ingresso do fornecedor na disputa da dispensa eletrônica ocorrerá com o cadastramento de sua proposta inicial, na forma deste item.

3.2. O fornecedor interessado, após a divulgação do Aviso de Contratação Direta, encaminhará, exclusivamente por meio do Sistema de Dispensa Eletrônica, a proposta com a descrição do objeto ofertado, a marca do produto, quando for o caso, e o preço ou o desconto, até a data e o horário estabelecidos para abertura do procedimento.

3.3. Todas as especificações do objeto contidas na proposta, em especial o preço ou os descontos ofertados, vinculam a Contratada.

3.4. Nos valores propostos estarão inclusos todos os custos operacionais, encargos previdenciários, trabalhistas, tributários, comerciais e quaisquer outros que incidam direta ou indiretamente na execução do objeto;

3.4.1. A proposta deverá conter declaração de que compreende a integralidade dos custos para atendimento dos direitos trabalhistas assegurados na Constituição Federal, nas leis trabalhistas, nas normas infralegais, nas convenções coletivas de trabalho e nos termos de ajustamento de conduta vigentes na data de entrega das propostas.

3.4.2. Os preços ofertados, tanto na proposta inicial, quanto na etapa de lances, serão de exclusiva responsabilidade do fornecedor, não lhe assistindo o direito de pleitear qualquer alteração, sob alegação de erro, omissão ou qualquer outro pretexto.

3.5. Se o regime tributário da empresa implicar o recolhimento de tributos em percentuais variáveis, a cotação adequada será aquela correspondente à média dos efetivos recolhimentos da empresa nos últimos doze meses.

3.6. Independentemente do percentual do tributo que constar da planilha, no pagamento serão retidos na fonte os percentuais estabelecidos pela legislação vigente.



**UNIVERSIDADE ESTADUAL DE CAMPINAS
DIRETORIA EXECUTIVA DE ADMINISTRAÇÃO
DIRETORIA GERAL DA ADMINISTRAÇÃO
SUPRIMENTOS
EDITAL DISPENSA DE LICITAÇÃO**

3.7. A apresentação das propostas implica obrigatoriedade do cumprimento das disposições nelas contidas, em conformidade com o que dispõe o Termo de Referência, assumindo o proponente o compromisso de executar os serviços nos seus termos, bem como de fornecer os materiais, equipamentos, ferramentas e utensílios necessários, em quantidades e qualidades adequadas à perfeita execução contratual, promovendo, quando requerido, sua substituição.

3.8. No cadastramento da proposta inicial, o fornecedor deverá, também, assinalar Termo de Aceitação, em campo próprio do sistema eletrônico, relativo às seguintes declarações:

3.8.1. que inexistem fatos impeditivos para sua habilitação no certame, ciente da obrigatoriedade de declarar ocorrências posteriores;

3.8.2. que está ciente e concorda com as condições contidas no Aviso de Contratação Direta e seus anexos;

3.8.3. que se responsabiliza pelas transações que forem efetuadas no sistema, assumindo-as como firmes e verdadeiras;

3.8.4. que cumpre as exigências de reserva de cargos para pessoa com deficiência e para reabilitado da Previdência Social, de que trata [o art. 93 da Lei nº 8.213/91](#).

3.8.5. que não emprega menor de 18 anos em trabalho noturno, perigoso ou insalubre e não emprega menor de 16 anos, salvo menor, a partir de 14 anos, na condição de aprendiz, nos termos do [artigo 7º, XXXIII, da Constituição](#);

3.9. O licitante organizado em cooperativa deverá declarar, ainda, em campo próprio do sistema eletrônico, que cumpre os requisitos estabelecidos no [artigo 16 da Lei nº 14.133, de 2021](#).

3.10. O fornecedor enquadrado como microempresa, empresa de pequeno porte ou sociedade cooperativa deverá declarar, ainda, em campo próprio do sistema eletrônico, que cumpre os requisitos estabelecidos no [artigo 3º da Lei Complementar nº 123, de 2006](#), estando apto a usufruir do tratamento favorecido estabelecido em seus arts. 42 a 49, observado o disposto nos [§§ 1º ao 3º do art. 4º, da Lei nº 14.133, de 2021](#).

4. FASE DE LANCES

4.1. A partir da data e horário estabelecidos neste Aviso de Contratação Direta, a sessão pública será automaticamente aberta pelo sistema para o envio de lances públicos e sucessivos, exclusivamente por meio do sistema eletrônico, sendo encerrado no horário de finalização de lances também já previsto neste aviso.

4.2. Iniciada a etapa competitiva, os fornecedores deverão encaminhar lances exclusivamente por meio de sistema eletrônico, sendo imediatamente informados do seu recebimento e do valor consignado no registro.

4.2.1. O lance deverá ser ofertado pelo valor unitário do item.

4.3. O fornecedor somente poderá oferecer valor inferior ou maior percentual de desconto em relação ao último lance por ele ofertado e registrado pelo sistema.

4.3.1. O fornecedor poderá oferecer lances sucessivos iguais ou superiores ao lance que esteja vencendo o certame, desde que inferiores ao menor por ele ofertado e registrado pelo sistema, sendo tais lances definidos como “lances intermediários” para os fins deste Aviso de Contratação Direta.

4.3.2. O intervalo mínimo de diferença de valores ou percentuais entre os lances, que incidirá tanto em relação aos lances intermediários quanto em relação ao que cobrir a melhor oferta é de:



**UNIVERSIDADE ESTADUAL DE CAMPINAS
DIRETORIA EXECUTIVA DE ADMINISTRAÇÃO
DIRETORIA GERAL DA ADMINISTRAÇÃO
SUPRIMENTOS
EDITAL DISPENSA DE LICITAÇÃO**

Item	Variação do Lance
01	1%
02	1%
03	1%
04	1%
05	1%
06	1%

- 4.4. Havendo lances iguais ao menor já ofertado, prevalecerá aquele que for recebido e registrado primeiro no sistema.
- 4.5. Caso o fornecedor não apresente lances, concorrerá com o valor de sua proposta.
- 4.6. Durante o procedimento, os fornecedores serão informados, em tempo real, do valor do menor lance ou do maior desconto registrado, vedada a identificação do fornecedor.
- 4.7. Imediatamente após o término do prazo estabelecido para a fase de lances, haverá o seu encerramento, com o ordenamento e divulgação dos lances, pelo sistema, em ordem crescente de classificação.
- 4.7.1. O encerramento da fase de lances ocorrerá de forma automática pontualmente no horário indicado, sem qualquer possibilidade de prorrogação e não havendo tempo aleatório ou mecanismo similar.

5. JULGAMENTO DAS PROPOSTAS DE PREÇO

- 5.1. Encerrada a fase de lances, será verificada a conformidade da proposta classificada em primeiro lugar quanto à adequação do objeto e à compatibilidade do preço em relação ao estipulado para a contratação.
- 5.2. No caso de o preço da proposta do primeiro colocado estar acima do preço máximo definido para a contratação, poderá haver a negociação de condições mais vantajosas.
- 5.2.1. Neste caso, será encaminhada contraproposta ao fornecedor que tenha apresentado o melhor preço, para que seja obtida a melhor proposta com preço compatível ao estipulado pela Administração.
- 5.2.2. A negociação poderá ser feita com os demais fornecedores classificados, exclusivamente por meio do sistema, respeitada a ordem de classificação, quando o primeiro colocado, mesmo após a negociação, for desclassificado em razão de sua proposta permanecer acima do preço máximo definido para a contratação.
- 5.3. Em qualquer caso, concluída a negociação, se houver, o resultado será registrado na ata do procedimento da dispensa eletrônica, devendo esta ser anexada aos autos do processo de contratação.
- 5.4. Constatada a compatibilidade entre o valor da proposta e o estipulado para a contratação, será solicitada ao fornecedor a adequação da proposta ao valor negociado, acompanhada de documentos complementares, se necessários.
- 5.5. O prazo de validade da proposta não será inferior a 60 (sessenta) dias, a contar da data de sua apresentação.
- 5.6. Será desclassificada a proposta vencedora que:
- 5.6.1. contiver vícios insanáveis;
- 5.6.2. não obedecer às especificações técnicas pormenorizadas neste aviso ou em seus anexos;
- 5.6.3. apresentar preços inexequíveis ou permanecerem acima do preço máximo definido para a contratação;
- 5.6.4. não tiver sua exequibilidade demonstrada, quando exigido pela Administração;



**UNIVERSIDADE ESTADUAL DE CAMPINAS
DIRETORIA EXECUTIVA DE ADMINISTRAÇÃO
DIRETORIA GERAL DA ADMINISTRAÇÃO
SUPRIMENTOS
EDITAL DISPENSA DE LICITAÇÃO**

- 5.6.5. apresentar desconformidade com quaisquer outras exigências deste aviso ou seus anexos, desde que insanável.
- 5.7. Quando o fornecedor não conseguir comprovar que possui ou possuirá recursos suficientes para executar a contento o objeto, será considerada inexecutável a proposta de preços ou menor lance que:
- 5.7.1. for insuficiente para a cobertura dos custos da contratação, apresente preços global ou unitários simbólicos, irrisórios ou de valor zero, incompatíveis com os preços dos insumos e salários de mercado, acrescidos dos respectivos encargos, ainda que o ato convocatório da dispensa não tenha estabelecido limites mínimos, exceto quando se referirem a materiais e instalações de propriedade do próprio fornecedor, para os quais ele renuncie a parcela ou à totalidade da remuneração.
- 5.7.2. apresentar um ou mais valores da planilha de custo que sejam inferiores àqueles fixados em instrumentos de caráter normativo obrigatório, tais como leis, medidas provisórias e convenções coletivas de trabalho vigentes.
- 5.8. Se houver indícios de inexecutabilidade da proposta de preço, ou em caso da necessidade de esclarecimentos complementares, poderão ser efetuadas diligências, para que o fornecedor comprove a executabilidade da proposta.
- 5.9. Erros no preenchimento da planilha não constituem motivo para a desclassificação da proposta. A planilha poderá ser ajustada pelo fornecedor, no prazo indicado pelo sistema, desde que não haja majoração do preço.
- 5.9.1. O ajuste de que trata este dispositivo se limita a sanar erros ou falhas que não alterem a substância das propostas;
- 5.9.2. Considera-se erro no preenchimento da planilha passível de correção a indicação de recolhimento de impostos e contribuições na forma do Simples Nacional, quando não cabível esse regime.
- 5.10. Para fins de análise da proposta quanto ao cumprimento das especificações do objeto, poderá ser colhida a manifestação escrita do setor requisitante do serviço ou da área especializada no objeto.
- 5.11. Se a proposta ou lance vencedor for desclassificado, será examinada a proposta ou lance subsequente, e, assim sucessivamente, na ordem de classificação.
- 5.12. Havendo necessidade, a sessão será suspensa, informando-se no “chat” a nova data e horário para a sua continuidade.
- 5.13. Encerrada a análise quanto à aceitação da proposta, será iniciada a fase de habilitação, observado o disposto neste Aviso de Contratação Direta.

6. HABILITAÇÃO

- 6.1. Os documentos a serem exigidos para fins de habilitação constam do **ANEXO I – DOCUMENTAÇÃO EXIGIDA PARA HABILITAÇÃO** deste aviso e serão solicitados do fornecedor mais bem classificado na fase de lances.
- 6.2. Como condição prévia ao exame da documentação de habilitação do fornecedor detentor da proposta classificada em primeiro lugar, será verificado o eventual descumprimento das condições de participação, especialmente quanto à existência de sanção que impeça a participação no processo de contratação direta ou a futura contratação, mediante a consulta aos seguintes cadastros:

a) [SICAF](#);

b) Cadastro Nacional de Empresas Inidôneas e Suspensas - CEIS, mantido pela Controladoria-Geral da União



**UNIVERSIDADE ESTADUAL DE CAMPINAS
DIRETORIA EXECUTIVA DE ADMINISTRAÇÃO
DIRETORIA GERAL DA ADMINISTRAÇÃO
SUPRIMENTOS
EDITAL DISPENSA DE LICITAÇÃO**

(<https://portaldatransparencia.gov.br/sancoes/consulta?cadastro=1%2C2>); e

c) Cadastro Nacional de Empresas Punidas – CNEP, mantido pela Controladoria-Geral da União

(<https://portaldatransparencia.gov.br/sancoes/consulta?cadastro=1%2C2>).

- 6.2.1. A consulta aos cadastros será realizada em nome da empresa fornecedora e de seu sócio majoritário, por força do [artigo 12 da Lei nº 8.429, de 2 de junho de 1992](#), que prevê, dentre as sanções impostas ao responsável pela prática de ato de improbidade administrativa, a proibição de contratar com o Poder Público, inclusive por intermédio de pessoa jurídica da qual seja sócio majoritário.
- 6.2.1.1. Caso conste na Consulta de Situação do Fornecedor a existência de Ocorrências Impeditivas Indiretas, o gestor diligenciará para verificar se houve fraude por parte das empresas apontadas no respectivo Relatório.
- 6.2.1.1.1. A tentativa de burla será verificada por meio dos vínculos societários, linhas de fornecimento similares, dentre outros.
- 6.2.1.1.2. O fornecedor será convocado para manifestação previamente à sua desclassificação
- 6.2.2. Constatada a existência de sanção, o fornecedor será considerado inabilitado, por falta de condição de participação.
- 6.3. Caso atendidas as condições de participação, a habilitação dos fornecedores será verificada por meio do SICAF, nos documentos por ele abrangidos.
- 6.3.1. É dever do fornecedor atualizar previamente as comprovações constantes do SICAF para que estejam vigentes na data da abertura da sessão pública, ou encaminhar, quando solicitado, a respectiva documentação atualizada.
- 6.3.2. O descumprimento do subitem acima implicará a inabilitação do fornecedor, exceto se a consulta aos sítios eletrônicos oficiais emissores de certidões lograr êxito em encontrar a(s) certidão(ões) válida(s).
- 6.4. Na hipótese de necessidade de envio de documentos complementares, indispensáveis à confirmação dos já apresentados para a habilitação, ou de documentos não constantes do SICAF, o fornecedor será convocado a encaminhá-los, em formato digital, por meio do sistema, no prazo de 1 (um) dia útil, sob pena de inabilitação. ([art. 19, § 3º, da IN Seges/ME nº 67, de 2021](#)).
- 6.5. Somente haverá a necessidade de comprovação do preenchimento de requisitos mediante apresentação dos documentos originais não-digitais quando houver dúvida em relação à integridade do documento digital.
- 6.6. Não serão aceitos documentos de habilitação com indicação de CNPJ/CPF diferentes, salvo aqueles legalmente permitidos.
- 6.7. Se o fornecedor for a matriz, todos os documentos deverão estar em nome da matriz, e se o fornecedor for a filial, todos os documentos deverão estar em nome da filial, exceto para atestados de capacidade técnica, e no caso daqueles documentos que, pela própria natureza, comprovadamente, forem emitidos somente em nome da matriz.
- 6.8. Serão aceitos registros de CNPJ de licitante matriz e filial com diferenças de números de documentos pertinentes ao CND e ao CRF/FGTS, quando for comprovada a centralização do recolhimento dessas contribuições.
- 6.9. Havendo necessidade de analisar minuciosamente os documentos exigidos, a sessão será suspensa, sendo informada a nova data e horário para a sua continuidade.



**UNIVERSIDADE ESTADUAL DE CAMPINAS
DIRETORIA EXECUTIVA DE ADMINISTRAÇÃO
DIRETORIA GERAL DA ADMINISTRAÇÃO
SUPRIMENTOS
EDITAL DISPENSA DE LICITAÇÃO**

6.10. Será inabilitado o fornecedor que não comprovar sua habilitação, seja por não apresentar quaisquer dos documentos exigidos, ou apresentá-los em desacordo com o estabelecido neste Aviso de Contratação Direta.

6.10.1. Na hipótese de o fornecedor não atender às exigências para a habilitação, o órgão ou entidade examinará a proposta subsequente, e assim sucessivamente, na ordem de classificação, até a apuração de uma proposta que atenda às especificações do objeto e as condições de habilitação

6.11. Constatado o atendimento às exigências de habilitação, o fornecedor será habilitado.

7. CONTRATAÇÃO

7.1. Após a homologação e adjudicação, caso se conclua pela contratação, será firmado Termo de Contrato ou emitido instrumento equivalente.

7.2. O adjudicatário terá o prazo de 2 (dois) dias úteis, contados a partir da data de sua convocação, para *confirmar o recebimento do instrumento contratual simplificado (Autorização de Fornecimento ou Nota de Empenho)*, sob pena de decair o direito à contratação, sem prejuízo das sanções previstas neste Aviso de Contratação Direta.

7.2.1. Alternativamente à convocação para comparecer perante o órgão ou entidade para a assinatura do Termo de Contrato, a Administração poderá encaminhá-lo para assinatura, mediante correspondência postal com aviso de recebimento (AR), disponibilização de acesso à sistema de processo eletrônico para esse fim ou outro meio eletrônico, para que seja assinado e devolvido no prazo de 5 (cinco) dias, a contar da data de seu recebimento ou da disponibilização do acesso ao sistema de processo eletrônico.

7.2.2. O prazo previsto no subitem anterior poderá ser prorrogado, por igual período, por solicitação justificada do adjudicatário e aceita pela Administração.

7.3. *A confirmação de recebimento do instrumento contratual simplificado (Autorização de Fornecimento ou Nota de Empenho), emitida ao fornecedor adjudicado, implica o reconhecimento de que:*

7.3.1. *referido instrumento simplificado está substituindo o contrato, aplicando-se à relação de negócios ali estabelecida as disposições da Lei nº 14.133, de 2021;*

7.3.2. *a contratada se vincula à sua proposta e às previsões contidas no Aviso de Contratação Direta e seus anexos;*

7.3.3. *a contratada reconhece que as hipóteses de rescisão são aquelas previstas nos artigos 137 e 138 da Lei nº 14.133, de 2021 e reconhece os direitos da Administração previstos nos artigos 137 a 139 da mesma Lei.*

7.4. O prazo de vigência da contratação é o estabelecido no Termo de Referência.

7.5. Na assinatura do contrato ou do instrumento equivalente será exigida a comprovação das condições de habilitação e contratação consignadas neste aviso, que deverão ser mantidas pelo fornecedor durante a vigência do contrato.

8. INFRAÇÕES E SANÇÕES ADMINISTRATIVAS



**UNIVERSIDADE ESTADUAL DE CAMPINAS
DIRETORIA EXECUTIVA DE ADMINISTRAÇÃO
DIRETORIA GERAL DA ADMINISTRAÇÃO
SUPRIMENTOS
EDITAL DISPENSA DE LICITAÇÃO**

8.1. Comete infração administrativa o fornecedor que praticar quaisquer das hipóteses previstas no [art. 155 da Lei nº 14.133, de 2021](#), quais sejam:

- 8.1.1. dar causa à inexecução parcial do contrato;
- 8.1.2. dar causa à inexecução parcial do contrato que cause grave dano à Administração, ao funcionamento dos serviços públicos ou ao interesse coletivo;
- 8.1.3. dar causa à inexecução total do contrato;
- 8.1.4. deixar de entregar a documentação exigida para o certame;
- 8.1.5. não manter a proposta, salvo em decorrência de fato superveniente devidamente justificado;
- 8.1.6. não celebrar o contrato ou não entregar a documentação exigida para a contratação, quando convocado dentro do prazo de validade de sua proposta;
- 8.1.7. ensejar o retardamento da execução ou da entrega do objeto da licitação sem motivo justificado;
- 8.1.8. apresentar declaração ou documentação falsa exigida para o certame ou prestar declaração falsa durante a dispensa eletrônica ou a execução do contrato;
- 8.1.9. fraudar a dispensa eletrônica ou praticar ato fraudulento na execução do contrato;
- 8.1.10. comportar-se de modo inidôneo ou cometer fraude de qualquer natureza;
 - 8.1.10.1. Considera-se comportamento inidôneo, entre outros, a declaração falsa quanto às condições de participação, quanto ao enquadramento como ME/EPP ou o conluio entre os fornecedores, em qualquer momento da dispensa, mesmo após o encerramento da fase de lances.
- 8.1.11. praticar atos ilícitos com vistas a frustrar os objetivos deste certame.
- 8.1.12. praticar ato lesivo previsto no [art. 5º da Lei nº 12.846, de 1º de agosto de 2013](#).

8.2. O fornecedor que cometer qualquer das infrações discriminadas nos subitens anteriores ficará sujeito, sem prejuízo da responsabilidade civil e criminal, às seguintes sanções:

- a) Advertência pela falta do subitem 8.1.1 deste Aviso de Contratação Direta, quando não se justificar a imposição de penalidade mais grave;
- b) Multa de 0,5 % (cinco décimos por cento) sobre o valor estimado do(s) item(s) prejudicado(s) pela conduta do fornecedor, por qualquer das infrações dos subitens 8.1.1 a 8.1.12;
- c) Impedimento de licitar e contratar no âmbito da Administração Pública direta e indireta do ente federativo que tiver aplicado a sanção, pelo prazo máximo de 3 (três) anos, nos casos dos subitens 8.1.2 a 8.1.7 deste Aviso de Contratação Direta, quando não se justificar a imposição de penalidade mais grave;
- d) Declaração de inidoneidade para licitar ou contratar, que impedirá o responsável de licitar ou contratar no âmbito da Administração Pública direta e indireta de todos os entes federativos, pelo prazo mínimo de 3 (três) anos e máximo de 6 (seis) anos, nos casos dos subitens 8.1.8 a 8.1.12, bem como nos demais casos que justifiquem a imposição da penalidade mais grave;



**UNIVERSIDADE ESTADUAL DE CAMPINAS
DIRETORIA EXECUTIVA DE ADMINISTRAÇÃO
DIRETORIA GERAL DA ADMINISTRAÇÃO
SUPRIMENTOS
EDITAL DISPENSA DE LICITAÇÃO**

- 8.3. A aplicação das sanções previstas neste Contrato não exclui, em hipótese alguma, a obrigação de reparação integral do dano causado à Contratante ([art. 156, §9º](#))
- 8.4. Todas as sanções previstas neste Aviso poderão ser aplicadas cumulativamente com a multa ([art. 156, §7º](#)).
- 8.5. Antes da aplicação da multa, será facultada a defesa do interessado no prazo de 15 (quinze) dias úteis, contado da data de sua intimação ([art. 157](#))
- 8.6. Se a multa aplicada e as indenizações cabíveis forem superiores ao valor do pagamento eventualmente devido pelo Contratante ao Contratado, além da perda desse valor, a diferença será descontada da garantia prestada ou será cobrada judicialmente ([art. 156, §8º](#)).
- 8.7. Previamente ao encaminhamento à cobrança judicial, a multa poderá ser recolhida administrativamente no prazo máximo de 5 (cinco) dias úteis, a contar da data do recebimento da comunicação enviada pela autoridade competente.
- 8.8. A aplicação das sanções realizar-se-á em processo administrativo que assegure o contraditório e a ampla defesa ao Contratado, observando-se o procedimento previsto no **caput** e parágrafos do [art. 158 da Lei nº 14.133, de 2021](#), para as penalidades de impedimento de licitar e contratar e de declaração de inidoneidade para licitar ou contratar.
- 8.9. Na aplicação das sanções serão considerados ([art. 156, §1º](#)):
- 8.10. a natureza e a gravidade da infração cometida;
- 8.11. as peculiaridades do caso concreto;
- 8.12. as circunstâncias agravantes ou atenuantes;
- 8.13. os danos que dela provierem para o Contratante;
- 8.14. a implantação ou o aperfeiçoamento de programa de integridade, conforme normas e orientações dos órgãos de controle.
- 8.15. Os atos previstos como infrações administrativas na [Lei nº 14.133, de 2021](#), ou em outras leis de licitações e contratos da Administração Pública que também sejam tipificados como atos lesivos na [Lei nº 12.846, de 1º de agosto de 2013](#), serão apurados e julgados conjuntamente, nos mesmos autos, observados o rito procedimental e autoridade competente definidos na referida Lei ([art. 159](#)).
- 8.16. A personalidade jurídica do Contratado poderá ser desconsiderada sempre que utilizada com abuso do direito para facilitar, encobrir ou dissimular a prática dos atos ilícitos previstos neste Contrato ou para provocar confusão patrimonial, e, nesse caso, todos os efeitos das sanções aplicadas à pessoa jurídica serão estendidos aos seus administradores e sócios com poderes de administração, à pessoa jurídica sucessora ou à empresa do mesmo ramo com relação de coligação ou controle, de fato ou de direito, com o Contratado, observados, em todos os casos, o contraditório, a ampla defesa e a obrigatoriedade de análise jurídica prévia ([art. 160](#))
- 8.17. O Contratante deverá, no prazo máximo 15 (quinze) dias úteis, contado da data de aplicação da sanção, informar e manter atualizados os dados relativos às sanções por ele aplicadas, para fins de publicidade



**UNIVERSIDADE ESTADUAL DE CAMPINAS
DIRETORIA EXECUTIVA DE ADMINISTRAÇÃO
DIRETORIA GERAL DA ADMINISTRAÇÃO
SUPRIMENTOS
EDITAL DISPENSA DE LICITAÇÃO**

no Cadastro Nacional de Empresas Inidôneas e Suspensas (Ceis) e no Cadastro Nacional de Empresas Punidas (Cnep), instituídos no âmbito do Poder Executivo Federal. ([Art. 161](#))

8.18. As sanções de impedimento de licitar e contratar e declaração de inidoneidade para licitar ou contratar são passíveis de reabilitação na forma do [art. 163 da Lei nº 14.133, de 2021](#).

8.19. As sanções por atos praticados no decorrer da contratação estão previstas nos anexos a este Aviso.

9. DAS DISPOSIÇÕES GERAIS

9.1. No caso de todos os fornecedores restarem desclassificados ou inabilitados (procedimento fracassado), a Administração poderá:

9.1.1. republicar o presente aviso com uma nova data;

9.1.2. valer-se, para a contratação, de proposta obtida na pesquisa de preços que serviu de base ao procedimento, se houver, privilegiando-se os menores preços, sempre que possível, e desde que atendidas às condições de habilitação exigidas.

9.1.2.1. No caso do subitem anterior, a contratação será operacionalizada fora deste procedimento.

9.1.3. fixar prazo para que possa haver adequação das propostas ou da documentação de habilitação, conforme o caso.

9.2. As providências dos subitens 9.1.1 e 9.1.2 também poderão ser utilizadas se não houver o comparecimento de quaisquer fornecedores interessados (procedimento deserto).

9.3. Havendo a necessidade de realização de ato de qualquer natureza pelos fornecedores, cujo prazo não conste deste Aviso de Contratação Direta, deverá ser atendido o prazo indicado pelo agente competente da Administração na respectiva notificação.

9.4. Caberá ao fornecedor acompanhar as operações, ficando responsável pelo ônus decorrente da perda do negócio diante da inobservância de quaisquer mensagens emitidas pela Administração ou de sua desconexão.

9.5. Não havendo expediente ou ocorrendo qualquer fato superveniente que impeça a realização do certame na data marcada, a sessão será automaticamente transferida para o primeiro dia útil subsequente, no mesmo horário anteriormente estabelecido, desde que não haja comunicação em contrário.

9.6. Os horários estabelecidos na divulgação deste procedimento e durante o envio de lances observarão o horário de Brasília-DF, inclusive para contagem de tempo e registro no Sistema e na documentação relativa ao procedimento.

9.7. No julgamento das propostas e da habilitação, a Administração poderá sanar erros ou falhas que não alterem a substância das propostas, dos documentos e sua validade jurídica, mediante despacho fundamentado, registrado em ata e acessível a todos, atribuindo-lhes validade e eficácia para fins de habilitação e classificação.

9.8. As normas disciplinadoras deste Aviso de Contratação Direta serão sempre interpretadas em favor da ampliação da disputa entre os interessados, desde que não comprometam o interesse da Administração, o princípio da isonomia, a finalidade e a segurança da contratação.



**UNIVERSIDADE ESTADUAL DE CAMPINAS
DIRETORIA EXECUTIVA DE ADMINISTRAÇÃO
DIRETORIA GERAL DA ADMINISTRAÇÃO
SUPRIMENTOS
EDITAL DISPENSA DE LICITAÇÃO**

9.9. Os fornecedores assumem todos os custos de preparação e apresentação de suas propostas e a Administração não será, em nenhum caso, responsável por esses custos, independentemente da condução ou do resultado do processo de contratação.

9.10. Em caso de divergência entre disposições deste Aviso de Contratação Direta e de seus anexos ou demais peças que compõem o processo, prevalecerá as deste Aviso.

9.11. Da sessão pública será divulgada Ata no sistema eletrônico.

9.12. Integram este Aviso de Contratação Direta, para todos os fins e efeitos, os seguintes anexos:

9.12.1. ANEXO I – Documentação exigida para Habilitação

9.12.2. ANEXO II - Termo de Referência;

Campinas, 25 de setembro de 2024

Assinatura da autoridade competente



**UNIVERSIDADE ESTADUAL DE CAMPINAS
DIRETORIA EXECUTIVA DE ADMINISTRAÇÃO
DIRETORIA GERAL DA ADMINISTRAÇÃO
SUPRIMENTOS
EDITAL DISPENSA DE LICITAÇÃO**

ANEXO I – DOCUMENTAÇÃO EXIGIDA PARA HABILITAÇÃO

1. As exigências de habilitação a serem atendidas pelo fornecedor são aquelas discriminadas nos itens a seguir:

1.1 Habilitações fiscal, social e trabalhista:

- 1.1.1 prova de inscrição no Cadastro Nacional da Pessoa Jurídica (CNPJ);
- 1.1.2 prova de regularidade fiscal perante a Fazenda Nacional, mediante apresentação de certidão expedida conjuntamente pela Secretaria da Receita Federal do Brasil (RFB) e pela Procuradoria-Geral da Fazenda Nacional (PGFN), referente a todos os créditos tributários federais e à Dívida Ativa da União (DAU) por elas administrados, inclusive aqueles relativos à Seguridade Social, nos termos da Portaria Conjunta nº 1.751, de 02/10/2014, do Secretário da Receita Federal do Brasil e da Procuradora-Geral da Fazenda Nacional.
- 1.1.3 prova de regularidade com o Fundo de Garantia do Tempo de Serviço (FGTS);
- 1.1.4 prova de inexistência de débitos inadimplidos perante a Justiça do Trabalho, mediante a apresentação de certidão negativa ou positiva com efeito de negativa, nos termos do Título VII-A da Consolidação das Leis do Trabalho, aprovada pelo Decreto-Lei nº 5.452, de 1º de maio de 1943.



A autenticidade do documento pode ser conferida no site:
sigad.unicamp.br/verifica, informando o código verificador:
46F414AA 9B8C4F8F 9B28AD0B B11BFEE2





**TERMO DE REFERÊNCIA
CONTRATAÇÃO DIRETA
COMPRAS**

UNIVERSIDADE ESTADUAL DE CAMPINAS

Processo Administrativo nº **01-P-31379/2024**

1. CONDIÇÕES GERAIS DA CONTRATAÇÃO

- 1.1. Aquisição de projeto de serviço de produção de mobiliário projetado sob medida que inclui móveis para a área de monitoramento e para a copa; todos estes móveis deverão ser instalados na sala de operações do Centro Regional de Meteorologia do Cepagri, na Sede da Embrapa Agricultura Digital (Piso Térreo), nos termos da tabela abaixo, conforme condições e exigências estabelecidas neste instrumento.

LOTE	ITEM	ESPECIFICAÇÃO	CATMAT	UNIDADE DE MEDIDA	QUANTIDADE
01	1	GABINETE; PARA COZINHA (PARTE SUPERIOR); EM MDF; REVESTIDO EM LAMINADO MELAMINICO NA COR BRANCA	612612	unidade	01
	2	GABINETE; PARA PIA; EM MDF; REVESTIDO EM LAMINADO MELAMINICO NA COR BRANCA	237840	unidade	01
	3	GABINETE; PARA COZINHA (PARTE INFERIOR); EM MDF; REVESTIDO EM LAMINADO MELAMINICO NA COR BRANCA	612617	unidade	01
	4	MESA ALTA PARA COZINHA REDONDA	600898	unidade	01



**TERMO DE REFERÊNCIA
CONTRATAÇÃO DIRETA
COMPRAS**

	5	MESA DE REUNIÃO; MDF; MELAMINICO; MADEIRA (4,00X1,20)	608338	unidade	01
	6	ARMARIO ALTO; TIPO FECHADO; DE MADEIRA MDF; REVESTIDO EM LAMINADO MELAMINICO; NA COR BRANCA	613252	unidade	01

1.1.1. A descrição detalhada do objeto contratado (projeto de mobiliário sob medida) é a seguinte:

Com relação ao mobiliário da copa, trata-se de itens (um gabinete superior, gabinete inferior e um gabinete de pia).

Item 1

GABINETE; PARA COZINHA (PARTE SUPERIOR); EM MDF; REVESTIDO EM LAMINADO MELAMINICO NA COR BRANCA

Os armários altos (gabinete superior) têm 3 portas principais, cada uma com uma prateleira interna, além de duas prateleiras externas e um nicho para micro-ondas. As medidas devem estar conforme está descrito no detalhe "VAM - 01" (conforme constam Planilha esquemática do projeto 23CPA070), a saber: 2,27m (comprimento) x 0,35m (largura) x 1,01m considerando o encaixe do microondas e 0,63 considerando o armário e as prateleiras (altura).

A bancada possui um conjunto de 3 gaveteiros, além da possibilidade de gaveteiros sob a bancada de granito preto posicionados de forma a desviar do sifão da cuba. Toda a marcenaria deve ser estruturada em MDP com acabamento em laminado melamínico ou fórmica e fixada à parede drywall com cantoneiras metálicas de aço galvanizado. O pivô central da mesa de refeições será um perfil tubular de aço galvanizado com 10 cm de diâmetro e pé emborrachado.

Item 02

GABINETE; PARA PIA; EM MDF REVESTIDO EM LAMINADO MELAMINICO NA COR BRANCA

As medidas devem estar conforme está descrito no detalhe "VAM - 01" (conforme constam Planilha esquemática do projeto 23CPA070), a saber: 1,00m (comprimento) x 0,50 (largura), 0,95m (altura).

Item 03

GABINETE; PARA COZINHA (PARTE INFERIOR); EM MDF; REVESTIDO EM LAMINADO MELAMINICO NA COR BRANCA

As medidas devem estar conforme está descrito no detalhe "VAM - 02" e "VAM 01" (conforme constam Planilha esquemática do projeto 23CPA070), a saber: 0,98m (comprimento) x 0,50m (largura) x 0,95m (altura). A cuba da pia possui as medidas: 0,47m x 0,30m.

Item 04

MESA ALTA PARA COZINHA REDONDA

A medida deve estar conforme está descrito no detalhe Planta e Layout (conforme constam Planilha esquemática do projeto 23CPA070), a saber: 0,90m de diâmetro.

Com relação à área de monitoramento, trata-se da produção de uma mesa de trabalho e de um armário alto.



TERMO DE REFERÊNCIA CONTRATAÇÃO DIRETA COMPRAS

Item 05

MESA DE REUNIÃO; MDF; MELAMINICO; MADEIRA (4,00X1,20)

As medidas devem estar conforme está descrito no detalhe "VAM - 07" (conforme constam Planilha esquemática do projeto 23CPA070), isto é, a mesa de trabalho possui as seguintes dimensões: 80 cm (largura) x 420 cm (comprimento), 125 cm de distância entre cada par de "pés" x 70 cm (altura); recomenda-se que o tampo em MDP tenha acabamento em laminado melamínico, com cantos arredondados e emborrachados em cor similar; o tampo deve ser apoiado em pares de perfis tubulares de aço galvanizado com 5 cm de diâmetro, cada um com nivelador emborrachado.

Item 06

ARMARIO ALTO; TIPO FECHADO; DE MADEIRA MDF; REVESTIDO EM LAMINADO MELAMINICO; NA COR BRANCA

As medidas devem estar conforme está descrito no detalhe "VAM - 02" (conforme constam Planilha esquemática do projeto 23CPA070), ou seja, em relação ao armário alto, as dimensões são as seguintes: 341 cm (comprimento) x 60 cm (largura) x 46 cm (altura) e 1,01m a partir do forro, dividido em 3 módulos de MDP com acabamento em laminado melamínico; os módulos das extremidades deverão ter portas, enquanto o módulo central permanecerá aberto; a estrutura será composta por perfis retangulares de aço galvanizado com 3 cm de lado e deverá ser fixada na laje na altura indicada no projeto.

Todas as medidas devem se pautar pelas indicações do Projeto Básico 23CPA070 elaborado pelo CPROJ-FEC.

OBS: As dimensões, desde a espessura dos painéis de madeira até os perfis de aço, são sugestões e devem ser revisadas pelo profissional responsável pela confecção do mobiliário junto ao cliente. Se necessário, devem ser adaptadas em prol do custo, sustentação e acabamento.

Esta descrição pormenorizada consta no projeto de marcenaria elaborado pelo CPROJ e está anexa a este termo de referência.

Antes da instalação deverá ser feita a integração, em conformidade com o [link](#) do Manual

1.2. O objeto desta contratação não se enquadra como sendo de bem de luxo, conforme Decreto nº 67.985 do Estado de São Paulo, de 27 de setembro de 2023.

1.3. O prazo de vigência da contratação é de 30 dias contados da assinatura do instrumento contratual ou da confirmação de recebimento de instrumento simplificado (Nota de Empenho ou Autorização de Fornecimento), quando aplicável, na forma do artigo 105 da Lei nº 14.133, de 2021.

1.4. O contrato ou outro instrumento hábil que o substitua oferece maior detalhamento das regras que serão aplicadas em relação à vigência da contratação.

2. FUNDAMENTAÇÃO E DESCRIÇÃO DA NECESSIDADE DA CONTRATAÇÃO

2.1. Tendo em conta a intenção do Governo do Estado de São Paulo em instalar "Centros Regionais de Meteorologia" para monitorar as condições do clima e alertar sobre possíveis desastres naturais, o CEPAGRI – "Centro de Pesquisas Meteorológicas e Climáticas Aplicadas à Agricultura", tratou de encontrar um espaço já construído para a instalação do escritório que funcionará em conjunto ao radar meteorológico a ser instalado na UNICAMP e que cobrirá os 20 Municípios que compõem a Região Metropolitana de Campinas.

2.2. O local para a instalação do escritório está localizado junto ao CEPAGRI, em edifício existente



TERMO DE REFERÊNCIA CONTRATAÇÃO DIRETA COMPRAS

na sede da Embrapa – UNICAMP, inicialmente com área construída de 50 m².

- 2.3. O Projeto de Arquitetura ficou a cargo da Cproj – “Coordenadoria de Projetos da FECFAU – Faculdade de Engenharia Civil, Arquitetura e Urbanismo” da UNICAMP, que desenvolveu os estudos preliminares e os submeteu às equipes do CEPAGRI, Defesa Civil de Campinas e da AGEMCAMP – “Agência Metropolitana de Campinas”.
- 2.4. A área de monitoramento refere-se a um espaço com mesas ou bancadas, equipamentos de recepção e comunicação de dados, monitores e demais equipamentos que possibilitem aos meteorologistas e demais técnicos envolvidos, monitorar permanentemente as condições meteorológicas não só da sua região, mas também de outras regiões do-Estado.
- 2.5. De acordo com o Projeto Básico de Marcenaria elaborado pelo CPROJ, as dimensões (desde a espessura dos painéis de madeira até os perfis de aço) são sugestões e devem ser revisadas pelo profissional responsável pela confecção do mobiliário junto ao cliente. Se necessário, devem ser adaptadas em prol do custo, sustentação e acabamento.
- 2.6. O objeto da contratação não consta do Plano de Contratações Anual de 2024 pelos motivos a seguir expostos: trata-se de uma reprogramação excepcional de recursos orçamentários, conforme consta na-Informação PRDU nº 73/2024 e Informação AEPLAN 857/2024.

3. DESCRIÇÃO DA SOLUÇÃO COMO UM TODO CONSIDERADO O CICLO DE VIDA DO OBJETO E ESPECIFICAÇÃO DO PRODUTO

- 3.1. A especificação do Objeto encontra-se detalhada no Item 1, combinada aos requisitos descritos no Item 4 deste Termo de Referência.

4. REQUISITOS DA CONTRATAÇÃO

Indicação de marcas ou modelos:

- 4.1. Na presente contratação, não se aplica.

Da vedação de contratação de marca ou produto:

- 4.2. Na presente contratação, não se aplica.

Da exigência de amostra:

- 4.3. Na presente contratação, não se aplica.

Subcontratação

- 4.4. Não é admitida a subcontratação do objeto contratual.

5. MODELO DE EXECUÇÃO DO OBJETO

Condições de Entrega

- 5.1. O prazo de entrega dos bens é de 30 dias úteis, em remessa única, contados da assinatura do contrato ou do recebimento do instrumento simplificado.



TERMO DE REFERÊNCIA CONTRATAÇÃO DIRETA COMPRAS

5.2. Caso não seja possível a entrega na data assinalada, a empresa deverá comunicar as razões respectivas com pelo menos 10 dias corridos de antecedência para que qualquer pleito de prorrogação de prazo seja analisado, ressalvadas situações de caso fortuito e força maior.

5.3. Os bens deverão ser entregues e instalados no(s) seguinte(s) endereço:

Sede da Embrapa Agricultura Digital.

Sede da Embrapa Agricultura Digital

Avenida Doutor André Tosello, 209, CEP 130883-886, Cidade Universitária “Zeferino Vaz”, Campinas/SP.

Garantia, manutenção e assistência técnica

5.4. O prazo de garantia contratual dos bens, complementar à garantia legal, será de, no mínimo, 12 meses, contado a partir do primeiro dia útil subsequente à data do recebimento definitivo do objeto.

5.5. Caso o prazo da garantia oferecida pelo fabricante seja inferior ao estabelecido nesta cláusula, o fornecedor deverá complementar a garantia do bem ofertado pelo período restante.

5.6. A garantia será prestada com vistas a manter os equipamentos fornecidos em perfeitas condições de uso, sem qualquer ônus ou custo adicional para o Contratante.

5.7. A garantia abrange a realização da manutenção corretiva dos bens pelo próprio Contratado, ou, se for o caso, por meio de assistência técnica autorizada, de acordo com as normas técnicas específicas.

5.8. Entende-se por manutenção corretiva aquela destinada a corrigir os defeitos apresentados pelos bens, compreendendo a substituição de peças, a realização de ajustes, reparos e correções necessárias.

5.9. As peças que apresentarem vício ou defeito no período de vigência da garantia deverão ser substituídas por outras novas, de primeiro uso, e originais, que apresentem padrões de qualidade e desempenho iguais ou superiores aos das peças utilizadas na fabricação do equipamento.

5.10. Uma vez notificado, o Contratado realizará a reparação ou substituição dos bens que apresentarem vício ou defeito no prazo de até 30 dias úteis, contados a partir da data de retirada do equipamento das dependências da Administração pelo Contratado ou pela assistência técnica autorizada.

5.11. O prazo indicado no subitem anterior, durante seu transcurso, poderá ser prorrogado uma única vez, por igual período, mediante solicitação escrita e justificada do Contratado, aceita pelo Contratante.

5.12. Na hipótese do subitem acima, o Contratado deverá disponibilizar equipamento equivalente, de especificação igual ou superior ao anteriormente fornecido, para utilização em caráter provisório pelo Contratante, de modo a garantir a continuidade dos trabalhos administrativos durante a execução dos reparos.

5.13. Decorrido o prazo para reparos e substituições sem o atendimento da solicitação do Contratante ou a apresentação de justificativas pelo Contratado, fica o Contratante autorizado a contratar empresa diversa para executar os reparos, ajustes ou a substituição do bem ou de seus componentes, bem como a exigir do Contratado o reembolso pelos custos respectivos, sem que tal fato acarrete a perda da garantia dos equipamentos.

5.14. O custo referente ao transporte dos equipamentos cobertos pela garantia será de



TERMO DE REFERÊNCIA CONTRATAÇÃO DIRETA COMPRAS

responsabilidade do Contratado.

- 5.15. A garantia legal ou contratual do objeto tem prazo de vigência próprio e desvinculado daquele fixado no contrato, permitindo eventual aplicação de penalidades em caso de descumprimento de alguma de suas condições, mesmo depois de expirada a vigência contratual.

6. MODELO DE GESTÃO DO CONTRATO

- 6.1. O contrato deverá ser executado fielmente pelas partes, de acordo com as cláusulas avençadas e as normas da Lei nº 14.133, de 2021, e cada parte responderá pelas consequências de sua inexecução total ou parcial.
- 6.2. Em caso de impedimento, ordem de paralisação ou suspensão do contrato, o cronograma de execução será prorrogado automaticamente pelo tempo correspondente, anotadas tais circunstâncias mediante simples apostila
- 6.3. As comunicações entre o órgão ou entidade e a contratada devem ser realizadas por escrito sempre que o ato exigir tal formalidade, admitindo-se o uso de mensagem eletrônica para esse fim.
- 6.4. O órgão ou entidade poderá convocar representante da empresa para adoção de providências que devam ser cumpridas de imediato.
- 6.5. Após a assinatura do contrato ou instrumento equivalente, o órgão ou entidade poderá convocar o representante da empresa contratada para reunião inicial para apresentação do plano de fiscalização, que conterá informações acerca das obrigações contratuais, dos mecanismos de fiscalização, das estratégias para execução do objeto, do plano complementar de execução da contratada, quando houver, do método de aferição dos resultados e das sanções aplicáveis, dentre outros.

Fiscalização

- 6.6. A execução do contrato deverá ser acompanhada e fiscalizada pelo(s) fiscal(is) do contrato, ou pelos respectivos substitutos (Lei nº 14.133, de 2021, art. 117, caput).
- 6.7. O fiscal do contrato acompanhará a sua execução, para que sejam cumpridas todas as condições estabelecidas no ajuste, de modo a assegurar os melhores resultados para a Administração, consoante as atribuições previstas no Art. 16 da Resolução GR nº 14/2023.

Gestor do Contrato

- 6.8. O gestor do contrato acompanhará a execução contratual, com apoio dos fiscais do contrato, assegurando o controle dos prazos do contrato; a manutenção das condições de habilitação da contratada; a disponibilidade prévia de empenho, o pagamento, as garantias e as glosas; a formalização de apostilamento e termos aditivos, bem como as demais atribuições necessárias à plena execução do contrato estabelecidas no Art. 14 da Resolução GR nº 14/2023.

7. CRITÉRIOS DE MEDIÇÃO E DE PAGAMENTO

Recebimento

- 7.1. Os bens serão recebidos provisoriamente, de forma sumária, no ato da entrega, juntamente



TERMO DE REFERÊNCIA CONTRATAÇÃO DIRETA COMPRAS

com a nota fiscal ou instrumento de cobrança equivalente, pelo responsável pelo acompanhamento e fiscalização do contrato, para efeito de posterior verificação de sua conformidade com as especificações constantes no Termo de Referência e na proposta.

- 7.2. Os bens poderão ser rejeitados, no todo ou em parte, inclusive antes do recebimento provisório, quando em desacordo com as especificações constantes no Termo de Referência e na proposta, devendo ser substituídos no prazo de 15 dias úteis, a contar da notificação da contratada, às suas custas, sem prejuízo da aplicação das penalidades.
- 7.3. O recebimento definitivo ocorrerá no prazo de até 10 (dez) dias úteis, a contar da entrega integral do objeto, ou da parcela estabelecida no item 5.2 deste Termo de Referência, e da apresentação da respectiva nota fiscal ou instrumento de cobrança equivalente, após a verificação da qualidade e quantidade do material e consequente aceitação mediante termo detalhado.
- 7.4. O prazo para recebimento definitivo poderá ser excepcionalmente prorrogado, de forma justificada, por igual período, quando houver necessidade de diligências para a aferição do atendimento das exigências contratuais.
- 7.5. No caso de controvérsia sobre a execução do objeto, quanto à dimensão, qualidade e quantidade, deverá ser observado o teor do art. 143 da Lei nº 14.133, de 2021, comunicando-se à empresa para emissão de Nota Fiscal no que pertine à parcela incontroversa da execução do objeto, para efeito de liquidação e pagamento.
- 7.6. O recebimento provisório ou definitivo não excluirá a responsabilidade civil pela solidez e pela segurança dos bens nem a responsabilidade ético-profissional pela perfeita execução do contrato.

Liquidação

- 7.7. Recebido provisoriamente o objeto, e mediante ateste da Nota Fiscal ou documento de cobrança equivalente, será iniciado os prazos para recebimento definitivo, liquidação e pagamento do contrato ou da parcela de referência.
- 7.8. A liquidação da despesa será realizada após o recebimento definitivo do objeto ou da parcela, limitando-se ao prazo de pagamento estabelecido ao fornecedor estabelecido no **Item 7.15** do Termo de Referência.
- 7.9. Havendo erro na apresentação da nota fiscal ou instrumento de cobrança equivalente, ou circunstância que impeça a liquidação da despesa, esta ficará sobrestada até que o contratado providencie as medidas saneadoras, reiniciando-se o prazo após a comprovação da regularização da situação, sem ônus ao contratante;
- 7.10. A Administração deverá realizar consulta ao SICAF ou, na impossibilidade de acesso ao referido Sistema, mediante consulta aos sítios eletrônicos oficiais, para: a) verificar a manutenção das condições de habilitação exigidas; b) identificar possível razão que impeça a contratação no âmbito do órgão ou entidade, tais como a proibição de contratar com a Administração ou com o Poder Público, bem como ocorrências impeditivas indiretas.
- 7.11. Constatando-se, junto ao SICAF, a situação de irregularidade do contratado, será providenciada sua notificação, por escrito, para que, no prazo de 5 (cinco) dias úteis, regularize sua situação ou, no mesmo prazo, apresente sua defesa. O prazo poderá ser prorrogado uma vez, por igual período, a critério do contratante.
- 7.12. Não havendo regularização ou sendo a defesa considerada improcedente, o contratante deverá comunicar aos órgãos responsáveis pela fiscalização da regularidade fiscal quanto à



TERMO DE REFERÊNCIA CONTRATAÇÃO DIRETA COMPRAS

inadimplência do contratado, bem como quanto à existência de pagamento a ser efetuado, para que sejam acionados os meios pertinentes e necessários para garantir o recebimento de seus créditos.

- 7.13. Persistindo a irregularidade, o contratante deverá adotar as medidas necessárias à rescisão contratual nos autos do processo administrativo correspondente, assegurada ao contratado a ampla defesa.
- 7.14. Havendo a efetiva execução do objeto, os pagamentos serão realizados normalmente, até que se decida pela rescisão do contrato, caso o contratado não regularize sua situação junto ao SICAF.

Prazo de Pagamento

- 7.15. O pagamento será efetuado no prazo de 15 dias úteis contados a partir do recebimento provisório, nos termos do Item 7.1 e subsequentes deste Termo de Referência.

Forma de pagamento

- 7.16. O pagamento será efetuado mediante depósito em conta corrente no Banco do Brasil sob a titularidade da Contratada, conforme Decreto Estadual nº 62.867/2017.
- 7.17. Quando do pagamento, será efetuada a retenção tributária prevista na legislação aplicável.
- 7.17.1. Independentemente do percentual de tributo inserido na planilha, quando houver, serão retidos na fonte, quando da realização do pagamento, os percentuais estabelecidos na legislação vigente.
- 7.18. O contratado regularmente optante pelo Simples Nacional, nos termos da Lei Complementar nº 123, de 2006, não sofrerá a retenção tributária quanto aos impostos e contribuições abrangidos por aquele regime. No entanto, o pagamento ficará condicionado à apresentação de comprovação, por meio de documento oficial, de que faz jus ao tratamento tributário favorecido previsto na referida Lei Complementar.

8. FORMA E CRITÉRIOS DE SELEÇÃO DO FORNECEDOR E FORMA DE FORNECIMENTO

- 8.1. O fornecedor será selecionado por meio da realização de procedimento de dispensa de licitação, na forma eletrônica, com fundamento na hipótese do art. 75, caput, inciso II da Lei n.º 14.133, de 2021, que culminará com a seleção da proposta de menor valor global.

Forma de fornecimento..

- 8.2. O fornecimento do objeto será mediante entrega única.

Exigências de habilitação

- 8.3. Previamente à celebração do contrato, a Administração verificará o eventual descumprimento das condições para contratação, especialmente quanto à existência de sanção que a impeça, mediante a consulta a cadastros informativos oficiais, tais como:



TERMO DE REFERÊNCIA CONTRATAÇÃO DIRETA COMPRAS

a) SICAF;

b) Cadastro Nacional de Empresas Inidôneas e Suspensas – CEIS, mantido pela Controladoria-Geral da União (www.portaldatransparencia.gov.br/ceis);

c) Cadastro Nacional de Empresas Punidas – CNEP, mantido pela Controladoria-Geral da União (<https://www.portalttransparencia.gov.br/sancoes/cnep>)

d) Consulta de SANÇÕES do Estado de São Paulo:
https://www.bec.sp.gov.br/Sancoes_ui.aspx/ConsultaAdministrativaFornecedor.aspx

- 8.4. A consulta aos cadastros será realizada em nome da empresa interessada e de seu sócio majoritário, por força do artigo 12 da Lei nº 8.429, de 1992, que prevê, dentre as sanções impostas ao responsável pela prática de ato de improbidade administrativa, a proibição de contratar com o Poder Público, inclusive por intermédio de pessoa jurídica da qual seja sócio majoritário.
- 8.5. Caso conste na Consulta de Situação do interessado a existência de Ocorrências Impeditivas Indiretas, o gestor diligenciará para verificar se houve fraude por parte das empresas apontadas no Relatório de Ocorrências Impeditivas Indiretas.
- 8.6. A tentativa de burla será verificada por meio dos vínculos societários, linhas de fornecimento similares, dentre outros.
- 8.7. O interessado será convocado para manifestação previamente a uma eventual negativa de contratação.
- 8.8. Caso atendidas as condições para contratação, a habilitação do interessado será verificada por meio do SICAF, nos documentos por ele abrangidos.
- 8.9. É dever do interessado manter atualizada a respectiva documentação constante do SICAF, ou encaminhar, quando solicitado pela Administração, a respectiva documentação atualizada.
- 8.10. Não serão aceitos documentos de habilitação com indicação de CNPJ/CPF diferentes, salvo aqueles legalmente permitidos.
- 8.11. Se o interessado for a matriz, todos os documentos deverão estar em nome da matriz, e se o fornecedor for a filial, todos os documentos deverão estar em nome da filial, exceto para atestados de capacidade técnica, caso exigidos, e no caso daqueles documentos que, pela própria natureza, comprovadamente, forem emitidos somente em nome da matriz.
- 8.12. Serão aceitos registros de CNPJ de fornecedor matriz e filial com diferenças de números de documentos pertinentes ao CND e ao CRF/FGTS, quando for comprovada a centralização do recolhimento dessas contribuições.
- 8.13. Para fins de habilitação, deverá o interessado comprovar os seguintes requisitos, que serão exigidos conforme sua natureza jurídica:

Habilitação jurídica

- 8.14. **Empresário individual:** inscrição no Registro Público de Empresas Mercantis, a cargo da Junta Comercial da respectiva sede;
- 8.15. **Microempreendedor Individual - MEI:** Certificado da Condição de Microempreendedor Individual - CCMEI, cuja aceitação ficará condicionada à verificação da autenticidade no sítio <https://www.gov.br/empresas-e-negocios/pt-br/empreendedor>;
- 8.16. Sociedade empresária, sociedade limitada unipessoal – SLU ou sociedade identificada como empresa individual de responsabilidade limitada - EIRELI: inscrição do ato constitutivo, estatuto



TERMO DE REFERÊNCIA CONTRATAÇÃO DIRETA COMPRAS

ou contrato social no Registro Público de Empresas Mercantis, a cargo da Junta Comercial da respectiva sede, acompanhada de documento comprobatório de seus administradores;

- 8.17. **Sociedade empresária estrangeira:** portaria de autorização de funcionamento no Brasil, publicada no Diário Oficial da União e arquivada na Junta Comercial da unidade federativa onde se localizar a filial, agência, sucursal ou estabelecimento, a qual será considerada como sua sede, conforme Instrução Normativa DREI/ME n.º 77, de 18 de março de 2020.
- 8.18. **Sociedade simples:** inscrição do ato constitutivo no Registro Civil de Pessoas Jurídicas do local de sua sede, acompanhada de documento comprobatório de seus administradores;
- 8.19. **Filial, sucursal ou agência de sociedade simples ou empresária:** inscrição do ato constitutivo da filial, sucursal ou agência da sociedade simples ou empresária, respectivamente, no Registro Civil das Pessoas Jurídicas ou no Registro Público de Empresas Mercantis onde opera, com averbação no Registro onde tem sede a matriz
- 8.20. Os documentos apresentados deverão estar acompanhados de todas as alterações ou da consolidação respectiva.

Habilitação fiscal, social e trabalhista

- 8.21. Prova de inscrição no Cadastro Nacional de Pessoas Jurídicas ou no Cadastro de Pessoas Físicas, conforme o caso;
- 8.22. Prova de regularidade fiscal perante a Fazenda Nacional, mediante apresentação de certidão expedida conjuntamente pela Secretaria da Receita Federal do Brasil (RFB) e pela Procuradoria-Geral da Fazenda Nacional (PGFN), referente a todos os créditos tributários federais e à Dívida Ativa da União (DAU) por elas administrados, inclusive aqueles relativos à Seguridade Social, nos termos da Portaria Conjunta nº 1.751, de 02 de outubro de 2014, do Secretário da Receita Federal do Brasil e da Procuradora-Geral da Fazenda Nacional.
- 8.23. Prova de regularidade com o Fundo de Garantia do Tempo de Serviço (FGTS);
- 8.23.1. declaração de que não emprega menor de 18 anos em trabalho noturno, perigoso ou insalubre e não emprega menor de 16 anos, salvo menor, a partir de 14 anos, na condição de aprendiz, nos termos do artigo 7º, XXXIII, da Constituição;
- 8.24. Prova de inexistência de débitos inadimplidos perante a Justiça do Trabalho, mediante a apresentação de certidão negativa ou positiva com efeito de negativa, nos termos do Título VII-A da Consolidação das Leis do Trabalho, aprovada pelo Decreto-Lei nº 5.452, de 1º de maio de 1943;
- 8.25. Prova de inscrição no cadastro de contribuintes Estadual ou Distrital relativo ao domicílio ou sede do fornecedor, pertinente ao seu ramo de atividade e compatível com o objeto contratual;
- 8.26. Prova de regularidade com a Fazenda Estadual ou Distrital do domicílio ou sede do fornecedor, relativa à atividade em cujo exercício contrata ou concorre;
- 8.27. Caso o fornecedor seja considerado isento dos tributos Estadual ou Distrital relacionados ao objeto contratual, deverá comprovar tal condição mediante a apresentação de declaração da Fazenda respectiva do seu domicílio ou sede, ou outra equivalente, na forma da lei.
- 8.28. O fornecedor enquadrado como microempreendedor individual que pretenda auferir os benefícios do tratamento diferenciado previstos na Lei Complementar n. 123, de 2006, estará dispensado da prova de inscrição nos cadastros de contribuintes estadual e municipal.

Qualificação Técnica



**TERMO DE REFERÊNCIA
CONTRATAÇÃO DIRETA
COMPRAS**

- 8.29. Declaração de que o interessado tomou conhecimento de todas as informações e das condições locais para o cumprimento das obrigações objeto da contratação;
- 8.30. A declaração acima poderá ser substituída por declaração formal assinada pelo responsável técnico do interessado acerca do conhecimento pleno das condições e peculiaridades da contratação.

9. ESTIMATIVAS DO VALOR DA CONTRATAÇÃO

- 9.1. O custo estimado da contratação será tornado público apenas e imediatamente após o julgamento das propostas.

10. ADEQUAÇÃO ORÇAMENTÁRIA

- 10.2. As despesas decorrentes da presente contratação correrão à conta de recursos específicos consignados no Orçamento da Universidade Estadual de Campinas.




Número de Recurso	E.E.	C.O.	C.L.	PROGRAMA GERENCIAL
014696/2024	4452.32	4254		09.01.00
015643/2024	4452.32	4254		09.01.00

Campinas, 25 de setembro de 2024.




Michel Fernando Pena

Ana Maria Heuminski de Avila


Planilha esquemática do mobiliário – 23CPA070, acompanha a folha 01/01 de Marcenaria, forro e iluminação.

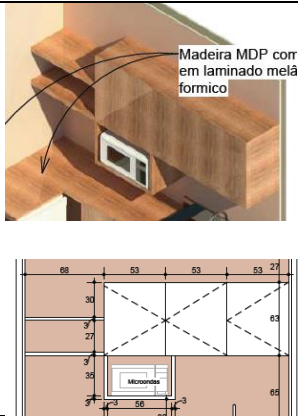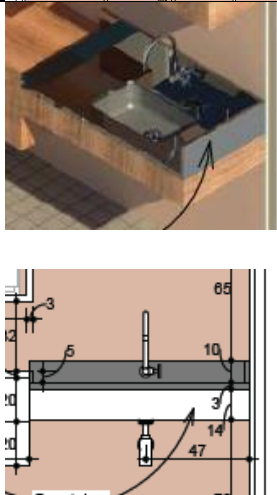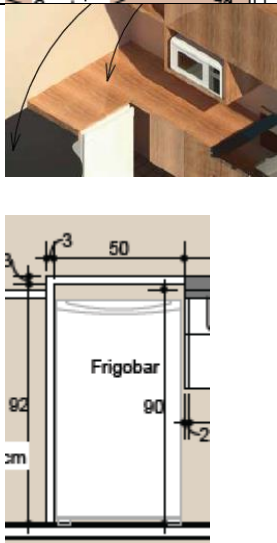ARMARIO	Nº DETALHE	COMPRIMENTO	LARGURA	ALTURA
	VAM - 01	2,27m	0,35m	1,01m com micro-ondas 0,63m armário e prateleiras
	VAM 01	1,00m	0,50m	0,95m
	VAM 02	0,98m	0,50m	0,95m

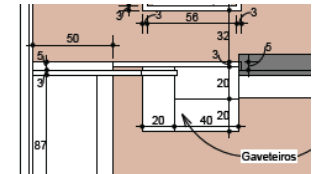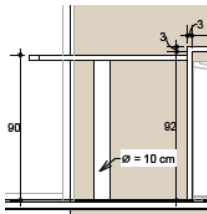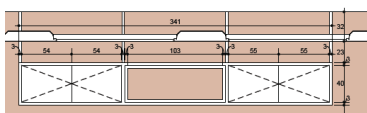


 	VAM 01 Cuba com 0,47X0,30m	1,28m	0,48m	0,95m
 	Planta e layout	0,90m diâmetro		0,90m
 	Va 02	3,39m	0,60m	1,01m a partir do forro
	VA 02	4,20m	0,80m	0,70m



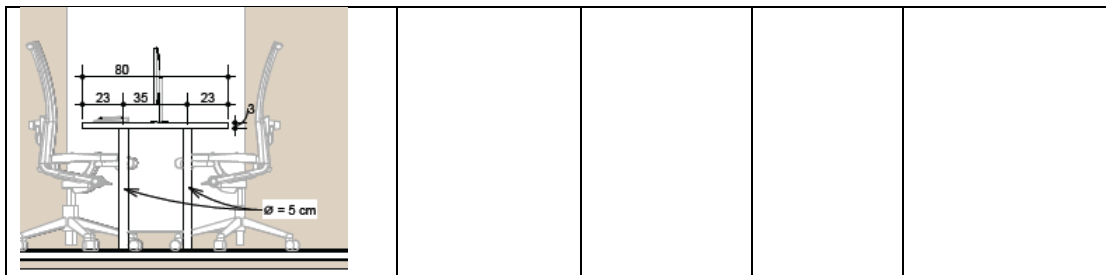


Todas as medidas devem ser conferidas no local.



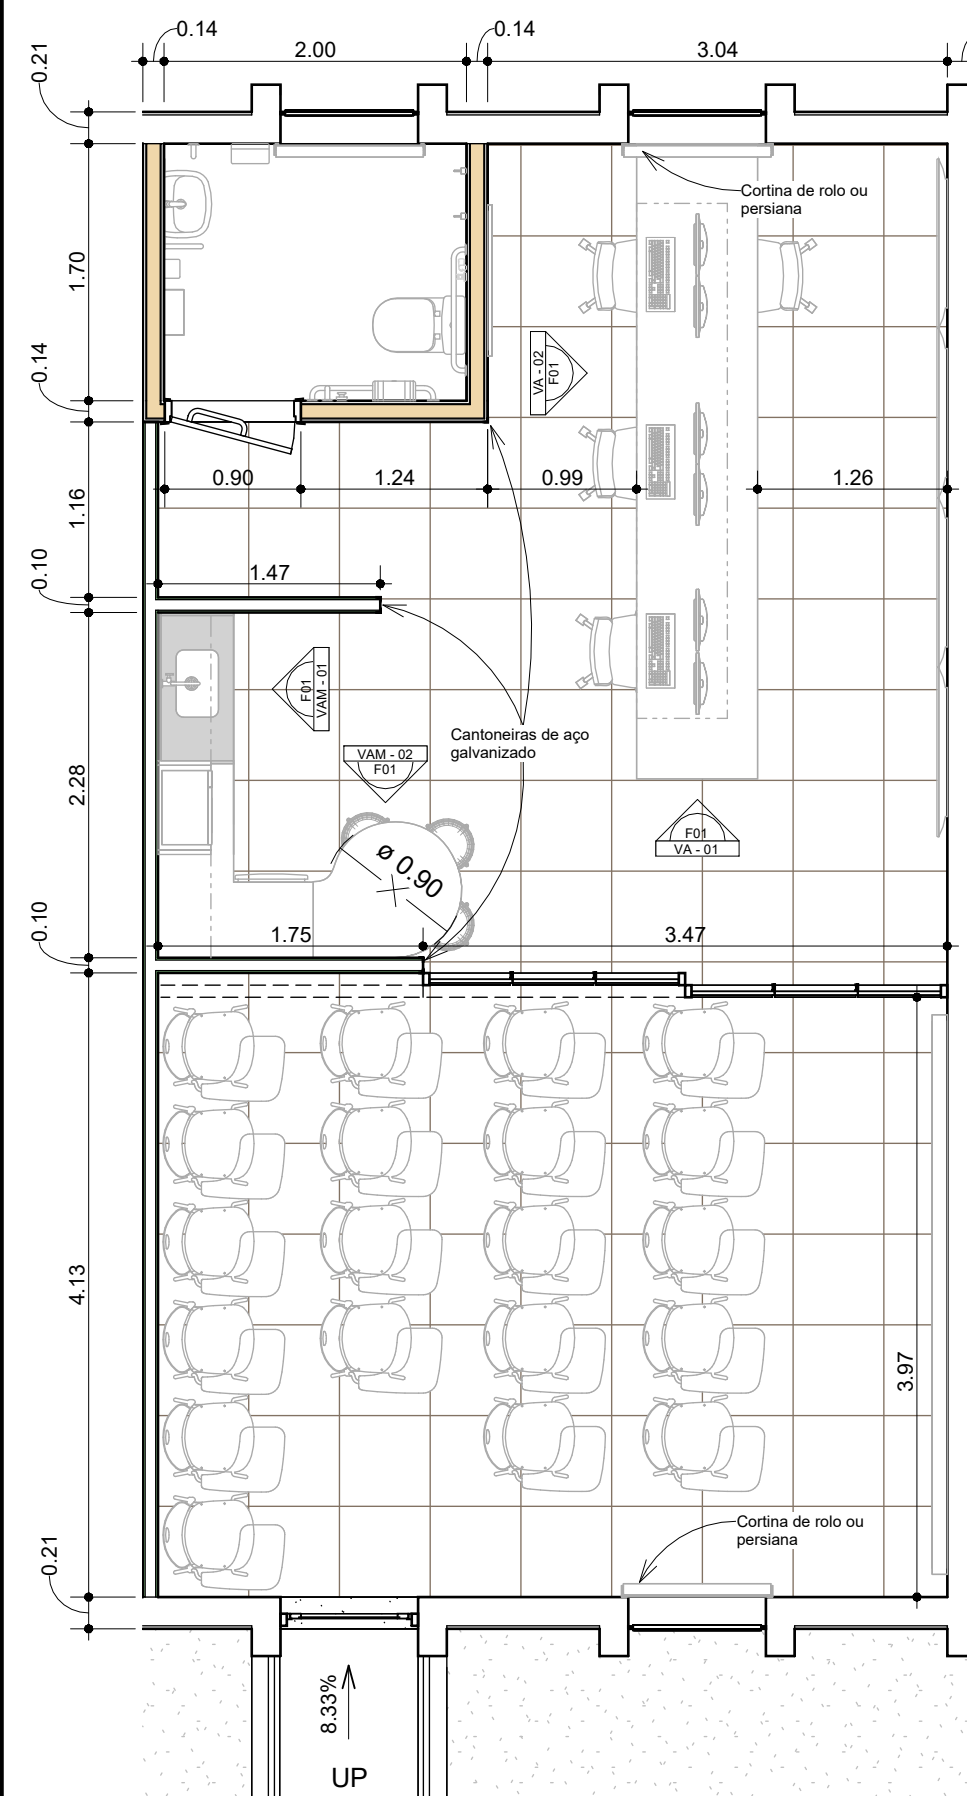

1 Planta e layout
1 : 50

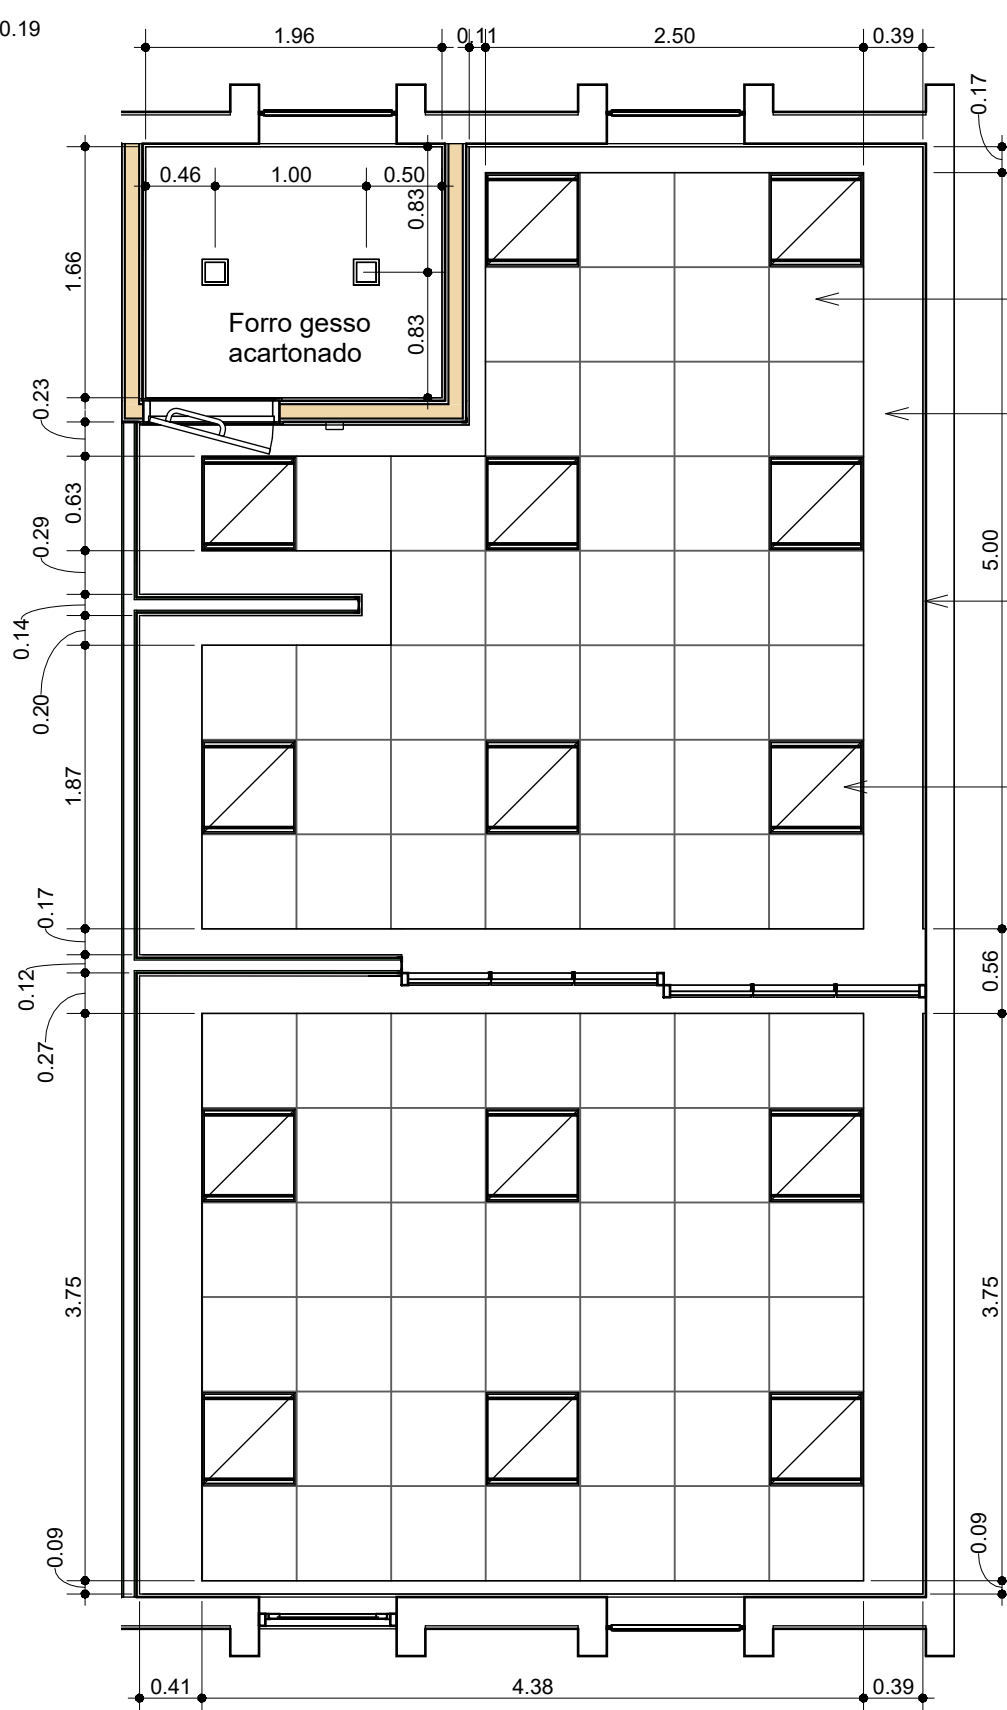


2 Forro e iluminação
1 : 50

Forro em fibra mineral em placas 625 x 625 mm



Forro gesso acartonado

Acabamento com tabica

Luminárias de embutir

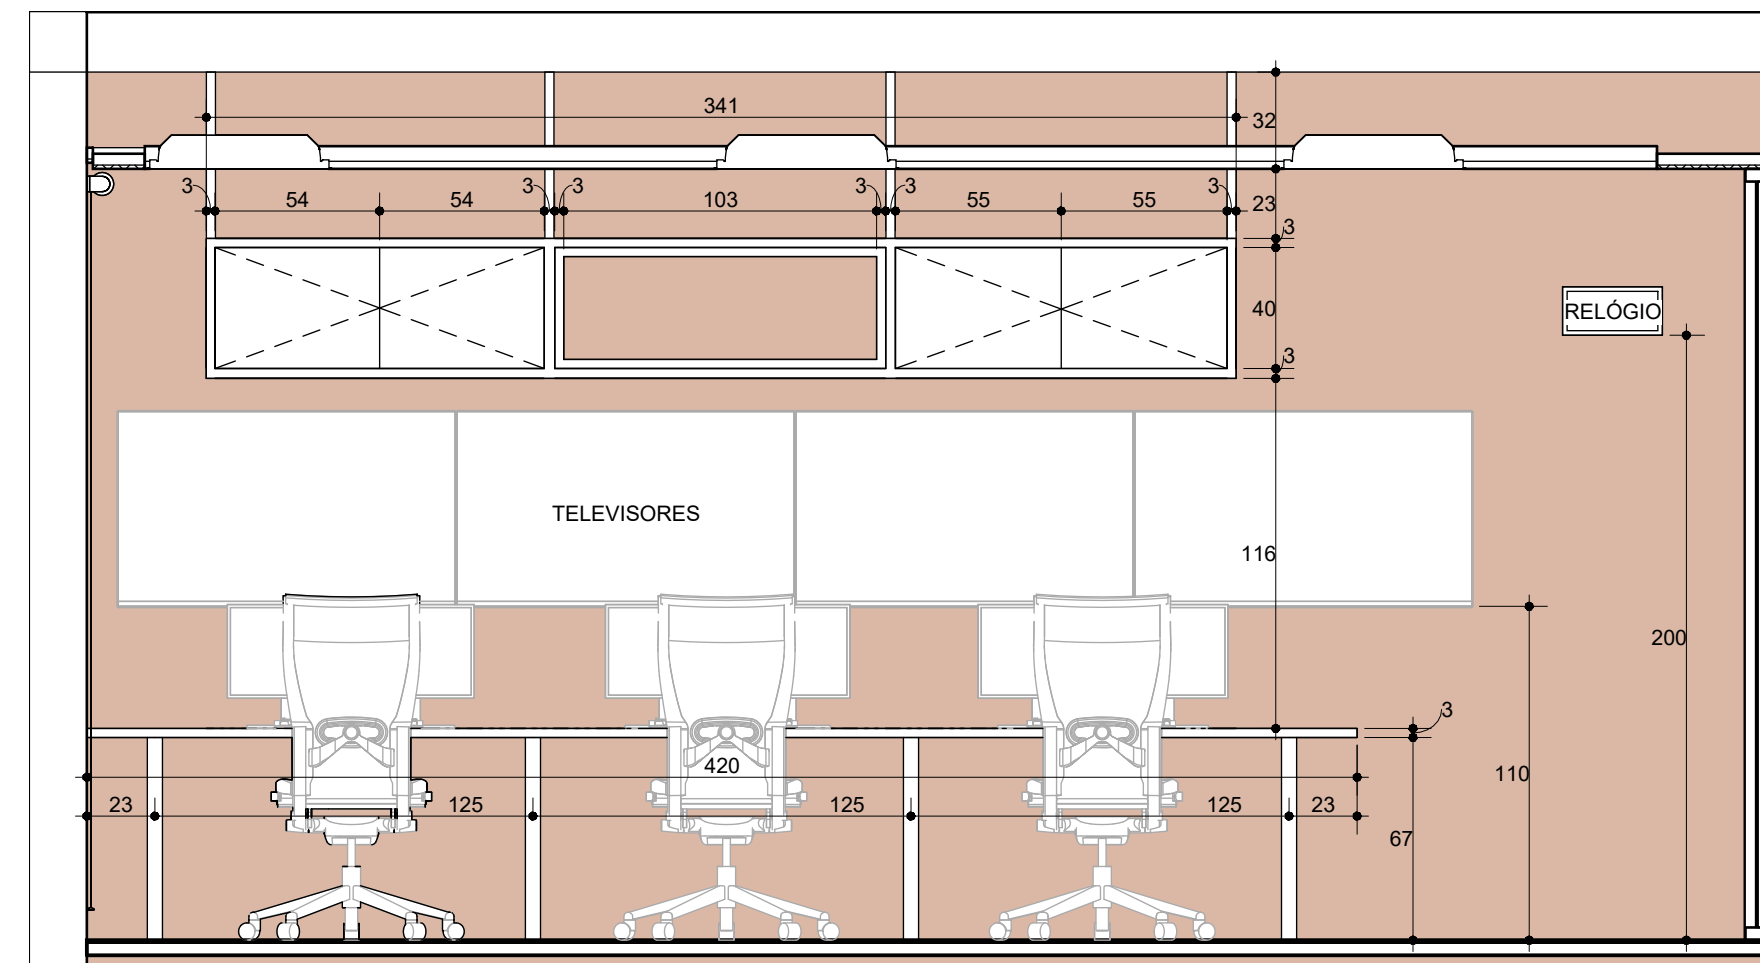


5 VA - 02
1 : 25

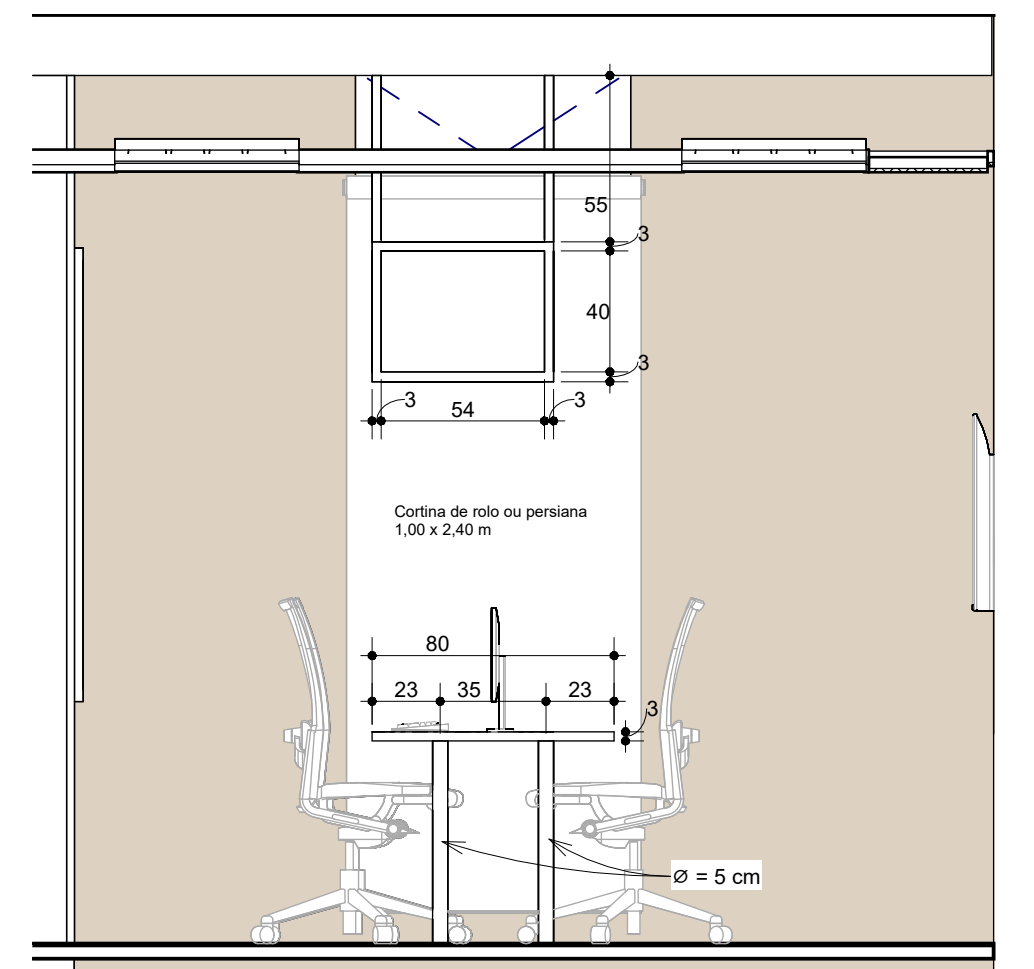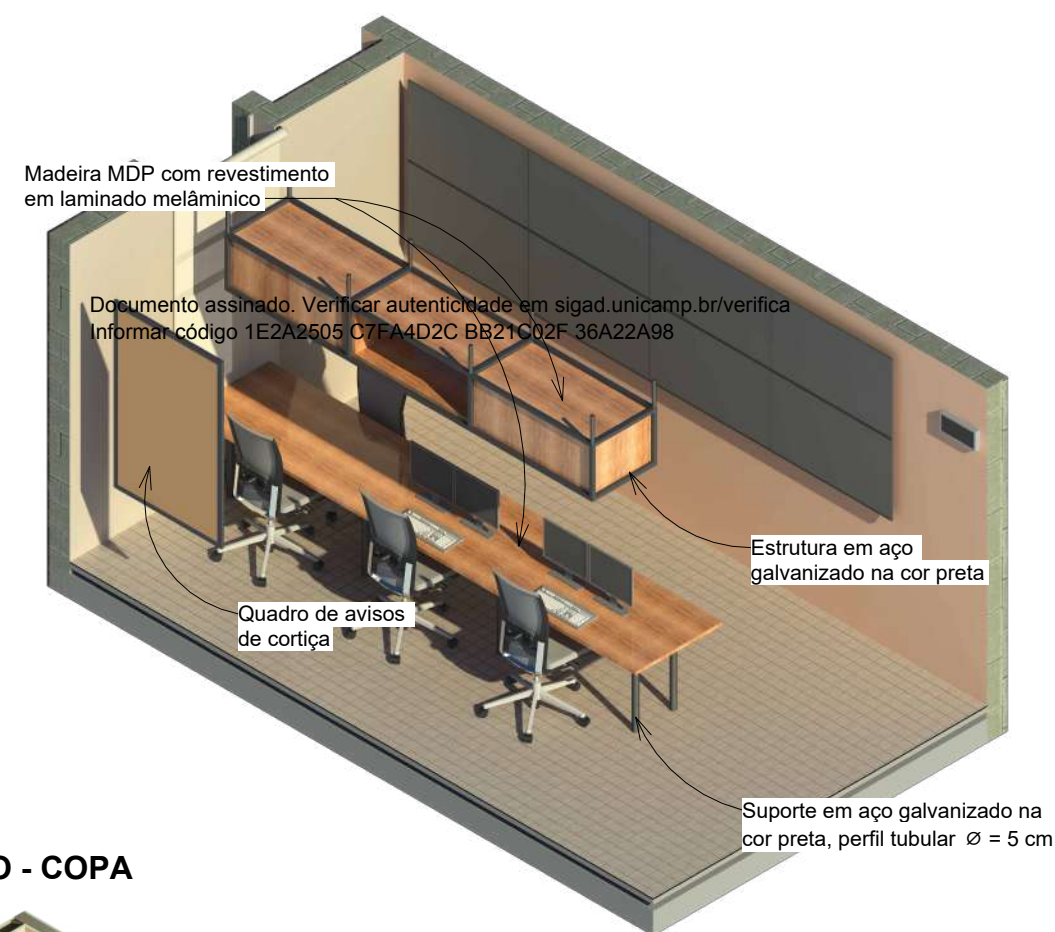

6 VA - 01
1 : 25

MOBILIÁRIO - COPA

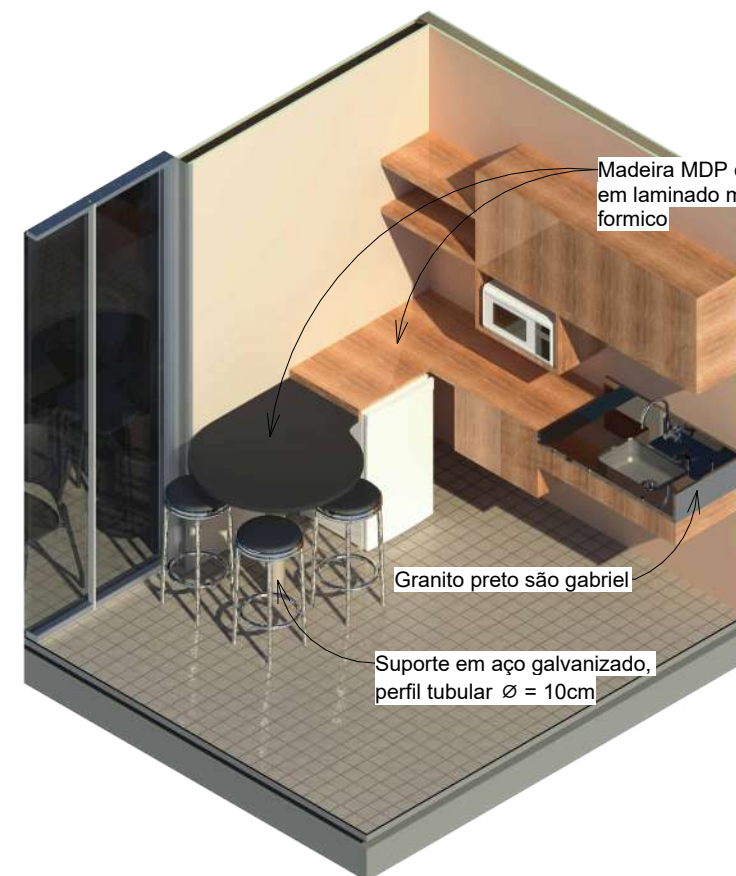

NOTAS MARCENARIA

OBS: As dimensões, desde a espessura dos painéis de madeira até os perfis de aço, são sugestões e devem ser revisadas pelo profissional responsável pela confecção do mobiliário junto ao cliente. Se necessário, devem ser adaptadas em prol do custo, sustentação e acabamento.

ÁREA DE MONITORAMENTO (VA - 01 e VA - 02)


- **Mesa de trabalho:** Dimensões de 80 cm (largura) x 420 cm (comprimento), com 125 cm de distância entre cada par de "pés". Recomenda-se que o tampo em MDP tenha acabamento em laminado melâmínico, com cantos arredondados e emborrachados em cor similar. O tampo deve ser apoiado em pares de perfis tubulares de aço galvanizado com 5 cm de diâmetro, cada um com nivelador emborrachado.

- **Armário alto:** Dimensões totais de 341 cm (comprimento) x 60 cm (largura) x 46 cm (altura), dividido em 3 módulos de MDP com acabamento em laminado melâmínico. Os módulos das extremidades terão portas, enquanto o módulo central permanecerá aberto. A estrutura será composta por perfis retangulares de aço galvanizado com 3 cm de lado e deverá ser fixada na laje na altura indicada no projeto.


COPA (VAM - 01 e VAM - 02)

- **Armários e bancadas em madeira:** Os armários altos têm 3 portas principais, cada uma com uma prateleira interna, além de duas prateleiras externas e um nicho para micro-ondas. A bancada possui um conjunto de 3 gaveteiros, além da possibilidade de gaveteiros sob a bancada de granito preto posicionados de forma a desviar do sifão da cuba. Toda a marcenaria deve ser estruturada em MDP com acabamento em laminado melâmínico ou fórmica e fixada à parede drywall com cantoneiras metálicas de aço galvanizado. O pivô central da mesa de refeições será um perfil tubular de aço galvanizado com 10 cm de diâmetro e pé emborrachado.

- **Bancada em pedra:** A bancada onde está a cuba deve ser de pedra natural, como granito São Gabriel polido ou similar, com recorte para instalação da cuba e torneira na frontão. A fixação deve ser feita individualmente, com o auxílio de cantoneiras metálicas de aço galvanizado e grapas.

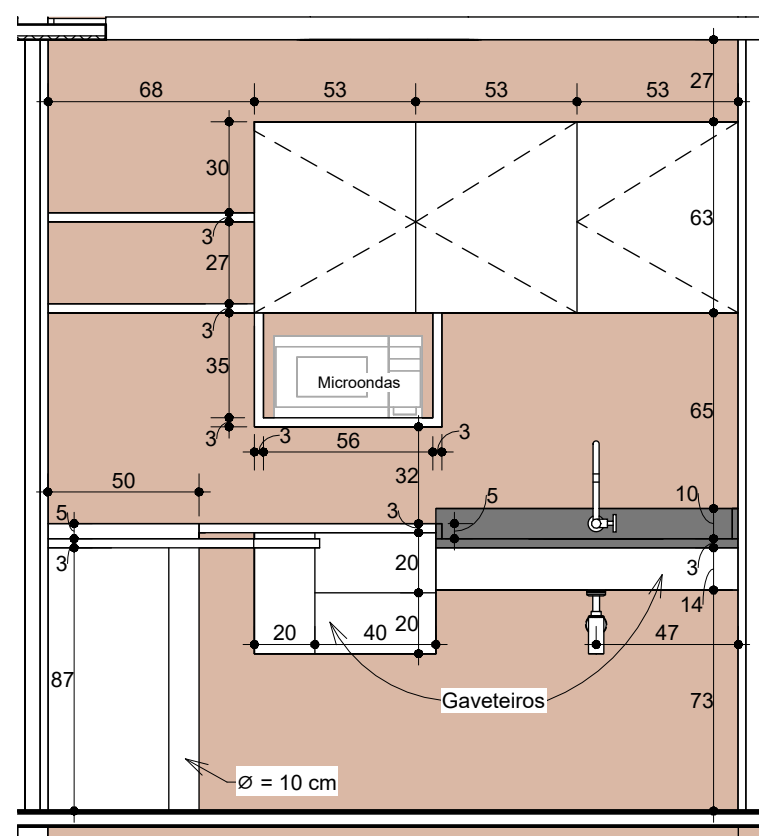

3 VAM - 01
1 : 25

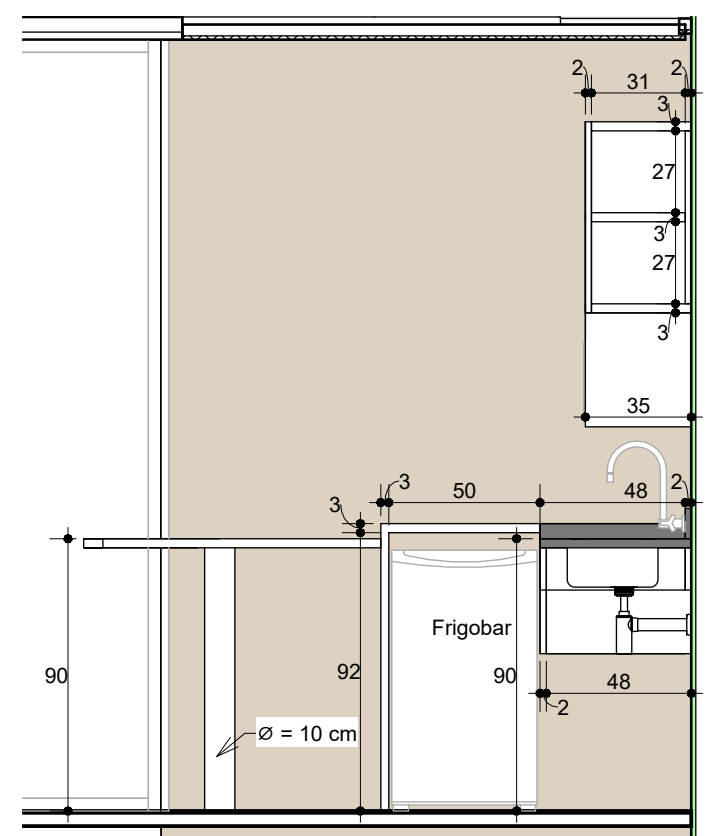

4 VAM - 02
1 : 25

Desenho:
GAM

Data: ago/24

Escala:
Indicadas

Obra: NOVO CENTRO REGIONAL DE METEOROLOGIA

Cliente: CEPAGRI

Ref.: Informe de Projeto

Marcenária, forro e iluminação

UNICAMP

Faculdade de Engenharia Civil,
Arquitetura e Urbanismo

Coordenadoria de Projetos

23CPA070

01/01

Documento assinado eletronicamente por MICHEL FERNANDO PENA, PR ASS ADMINISTRATIVOS / Técnico em administração, em 25/09/2024, às 11:59 horas, conforme Art. 10 § 2º da MP 2.200/2001 e Art. 1º da Resolução GR 54/2017.

Documento assinado eletronicamente por Ana Maria Heuminski de Avila, Pesquisador A, em 25/09/2024, às 12:36 horas, conforme Art. 10 § 2º da MP 2.200/2001 e Art. 1º da Resolução GR 54/2017.



A autenticidade do documento pode ser conferida no site:
sigad.unicamp.br/verifica, informando o código verificador:
1E2A2505 C7FA4D2C BB21C02F 36A22A98

