

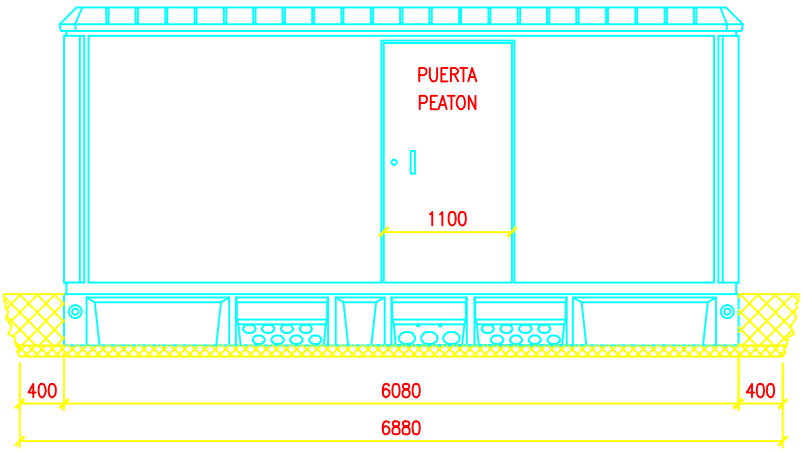



VISTA FRONTAL

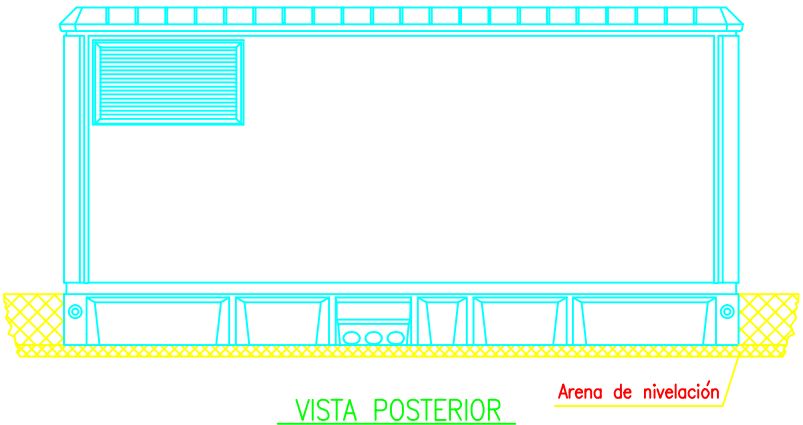

VISTA POSTERIOR

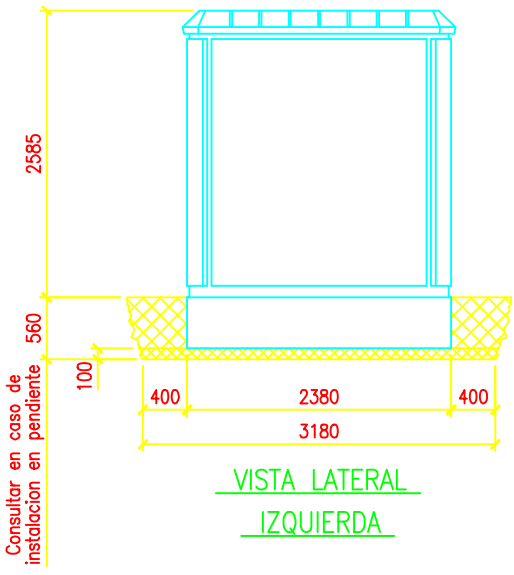

VISTA LATERAL IZQUIERDA

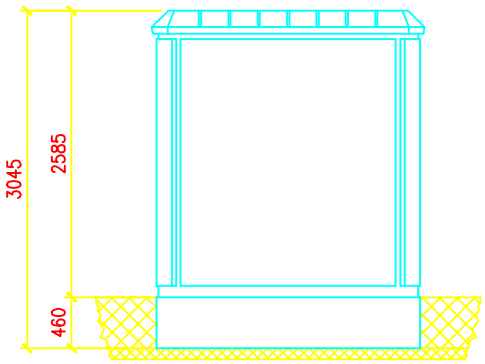

VISTA LATERAL DERECHA

DIMENSIONES DE LA EXCAVACION
6.88 m. ancho x 3.18 m. fondo x 0.56 m. profund.

ORMAZABAL

© ESTE DOCUMENTO ES PROPIEDAD DE ORMAZABAL
TODOS LOS DERECHOS ESTAN RESERVADOS Y NO ESTA PERMITIDO NINGUN TIPO DE REPRODUCCION SIN LA APROBACION ESCRITA DE ORMAZABAL.

PFU-5 Sin Transformador Vista Exterior – 24 kV			pfu524st1p	
			Rev. N°: 0	Hoja X de X
Dibujado por	XXX	XX/XX/XX	Escala: 1/60	
Revisado por	XXX		A4 metric	Est. No. XX/XX-XX
Aprobado por	XXX			