


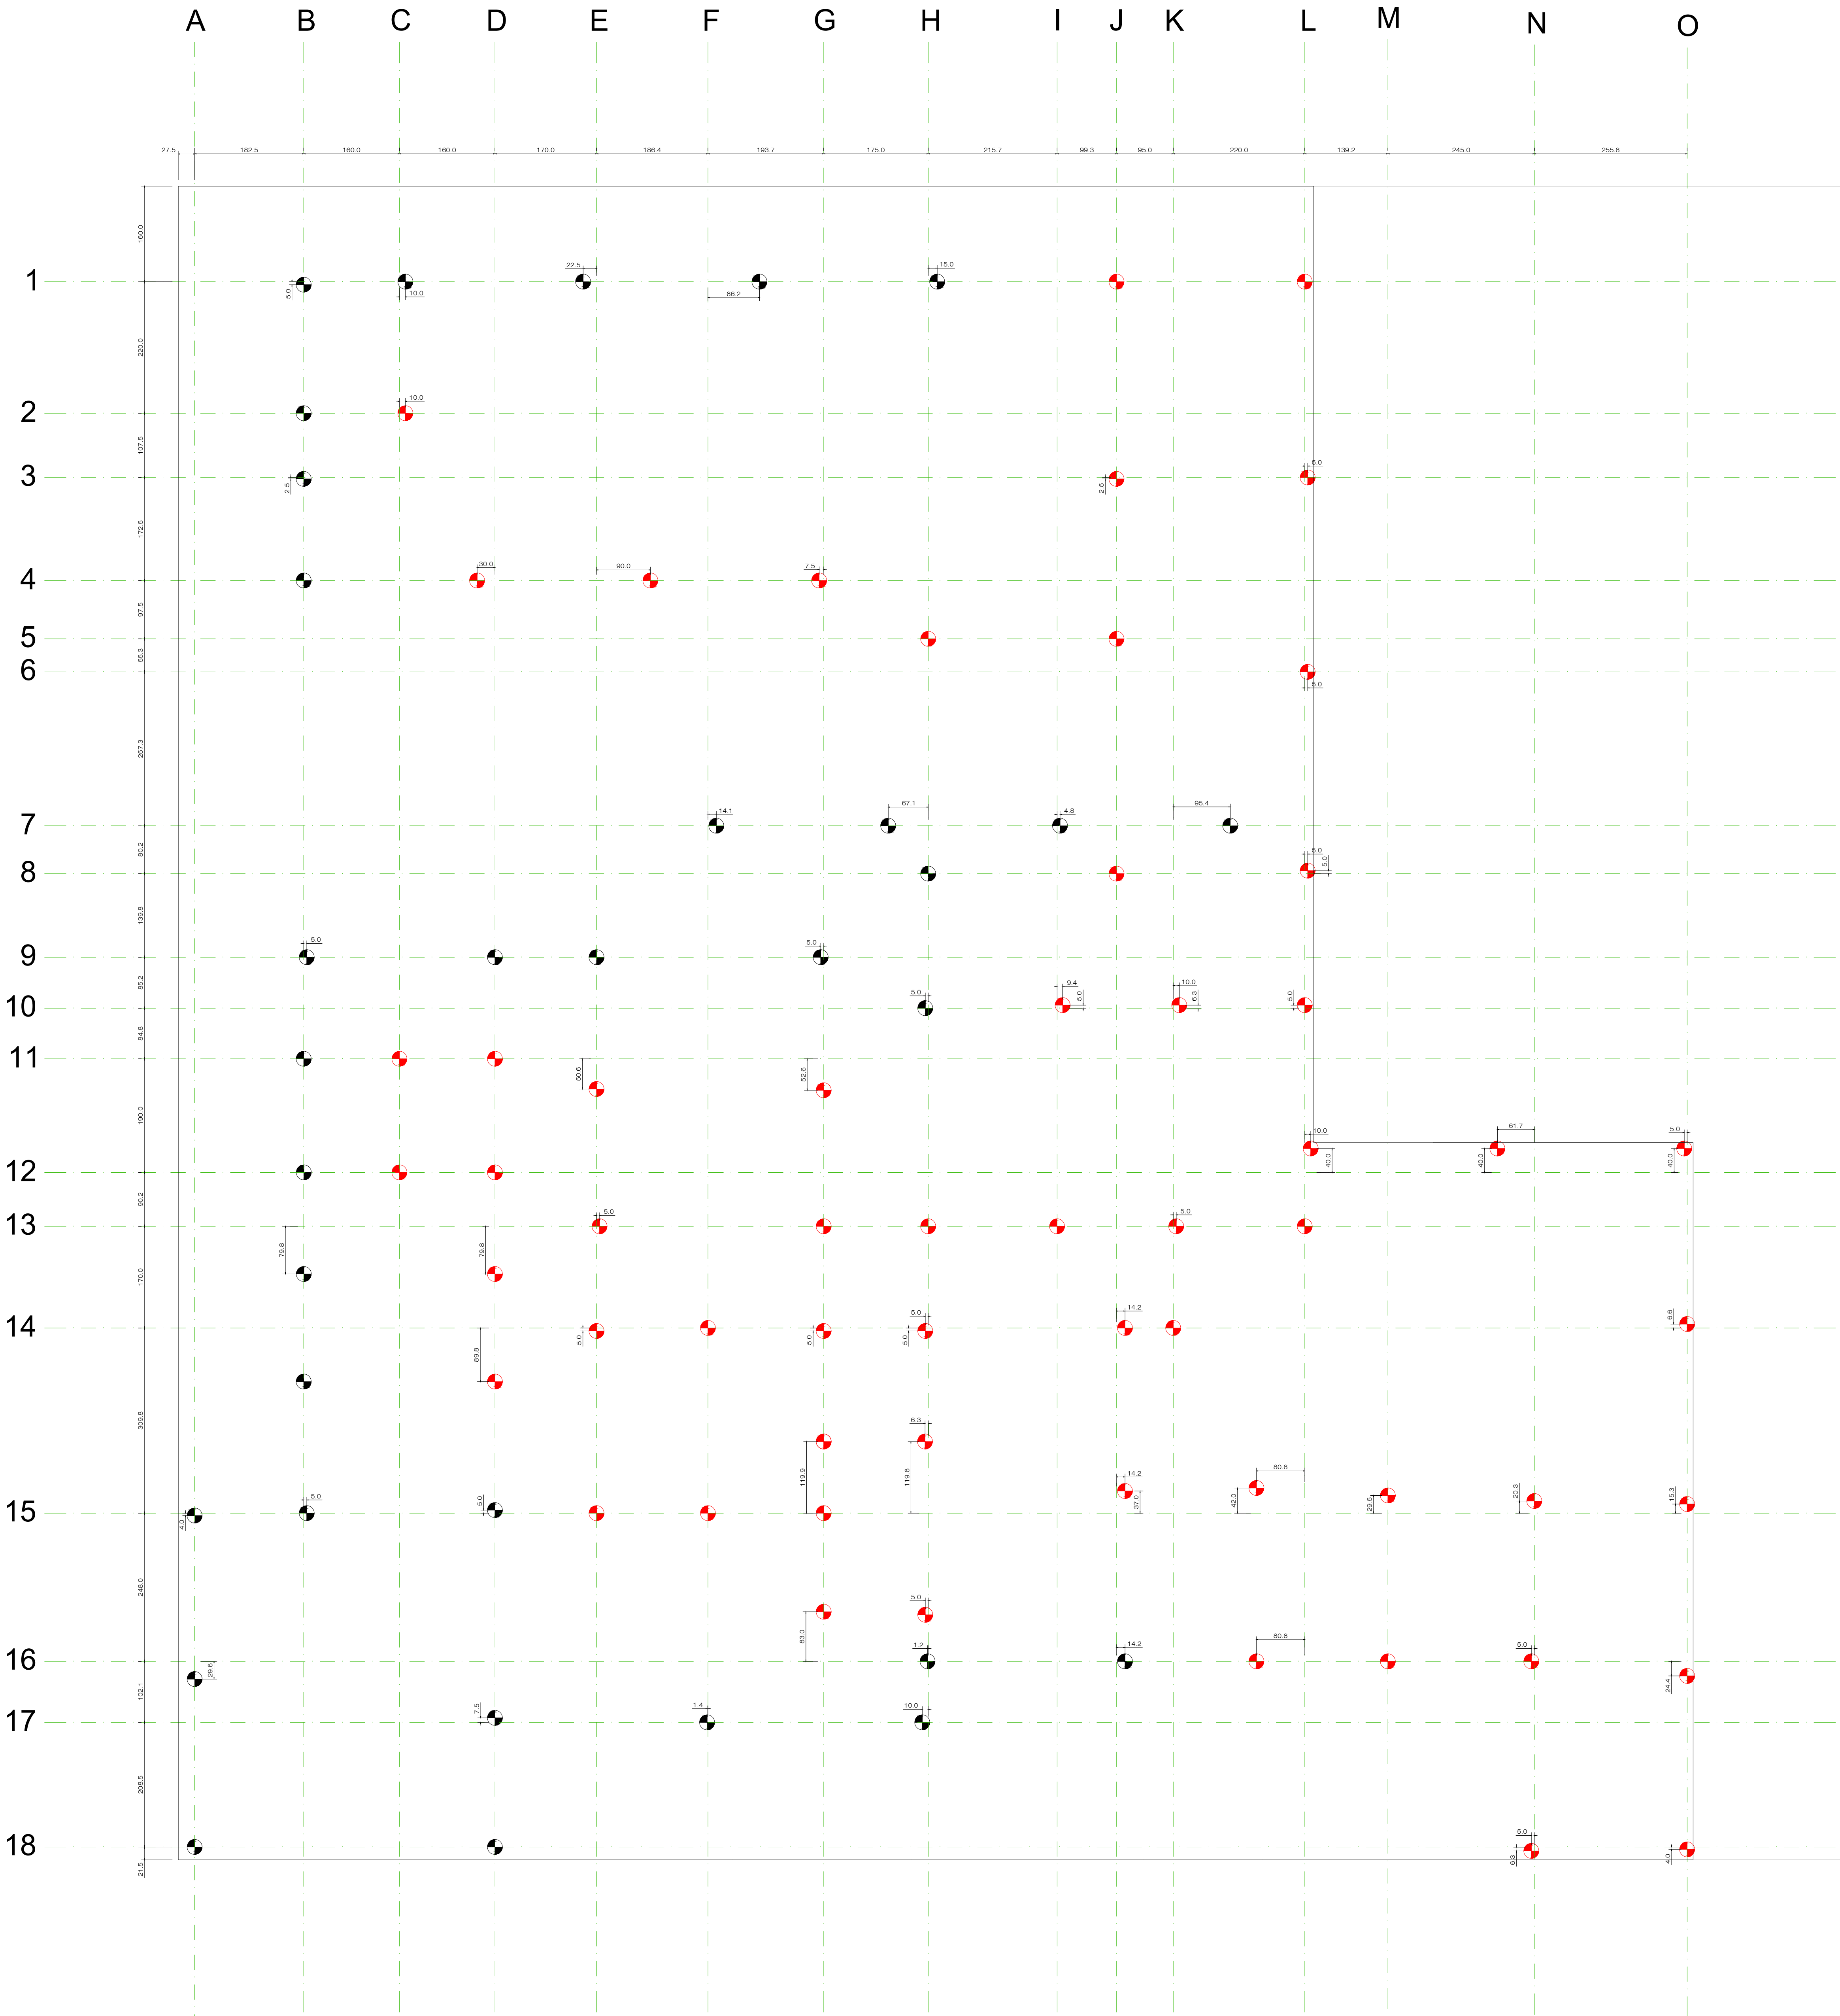

PLANTA DE LOCAÇÃO DAS ESTACAS

Escala 1:50

Estacas			
Descrição	Simbologia	d (cm)	Quantidade
Nível Fundação		25.00	33
Nível 1		25.00	57

ESTACA DE CONCRETO


ESTACA DE CONCRETO Ø25 - PROF. 8.00M
NÍVEL FUNDAÇÃO E NÍVEL 1

4 Ø 3/8"(10mm)

Ø 5 C/15 C=70

70

4 Ø 10 C=850

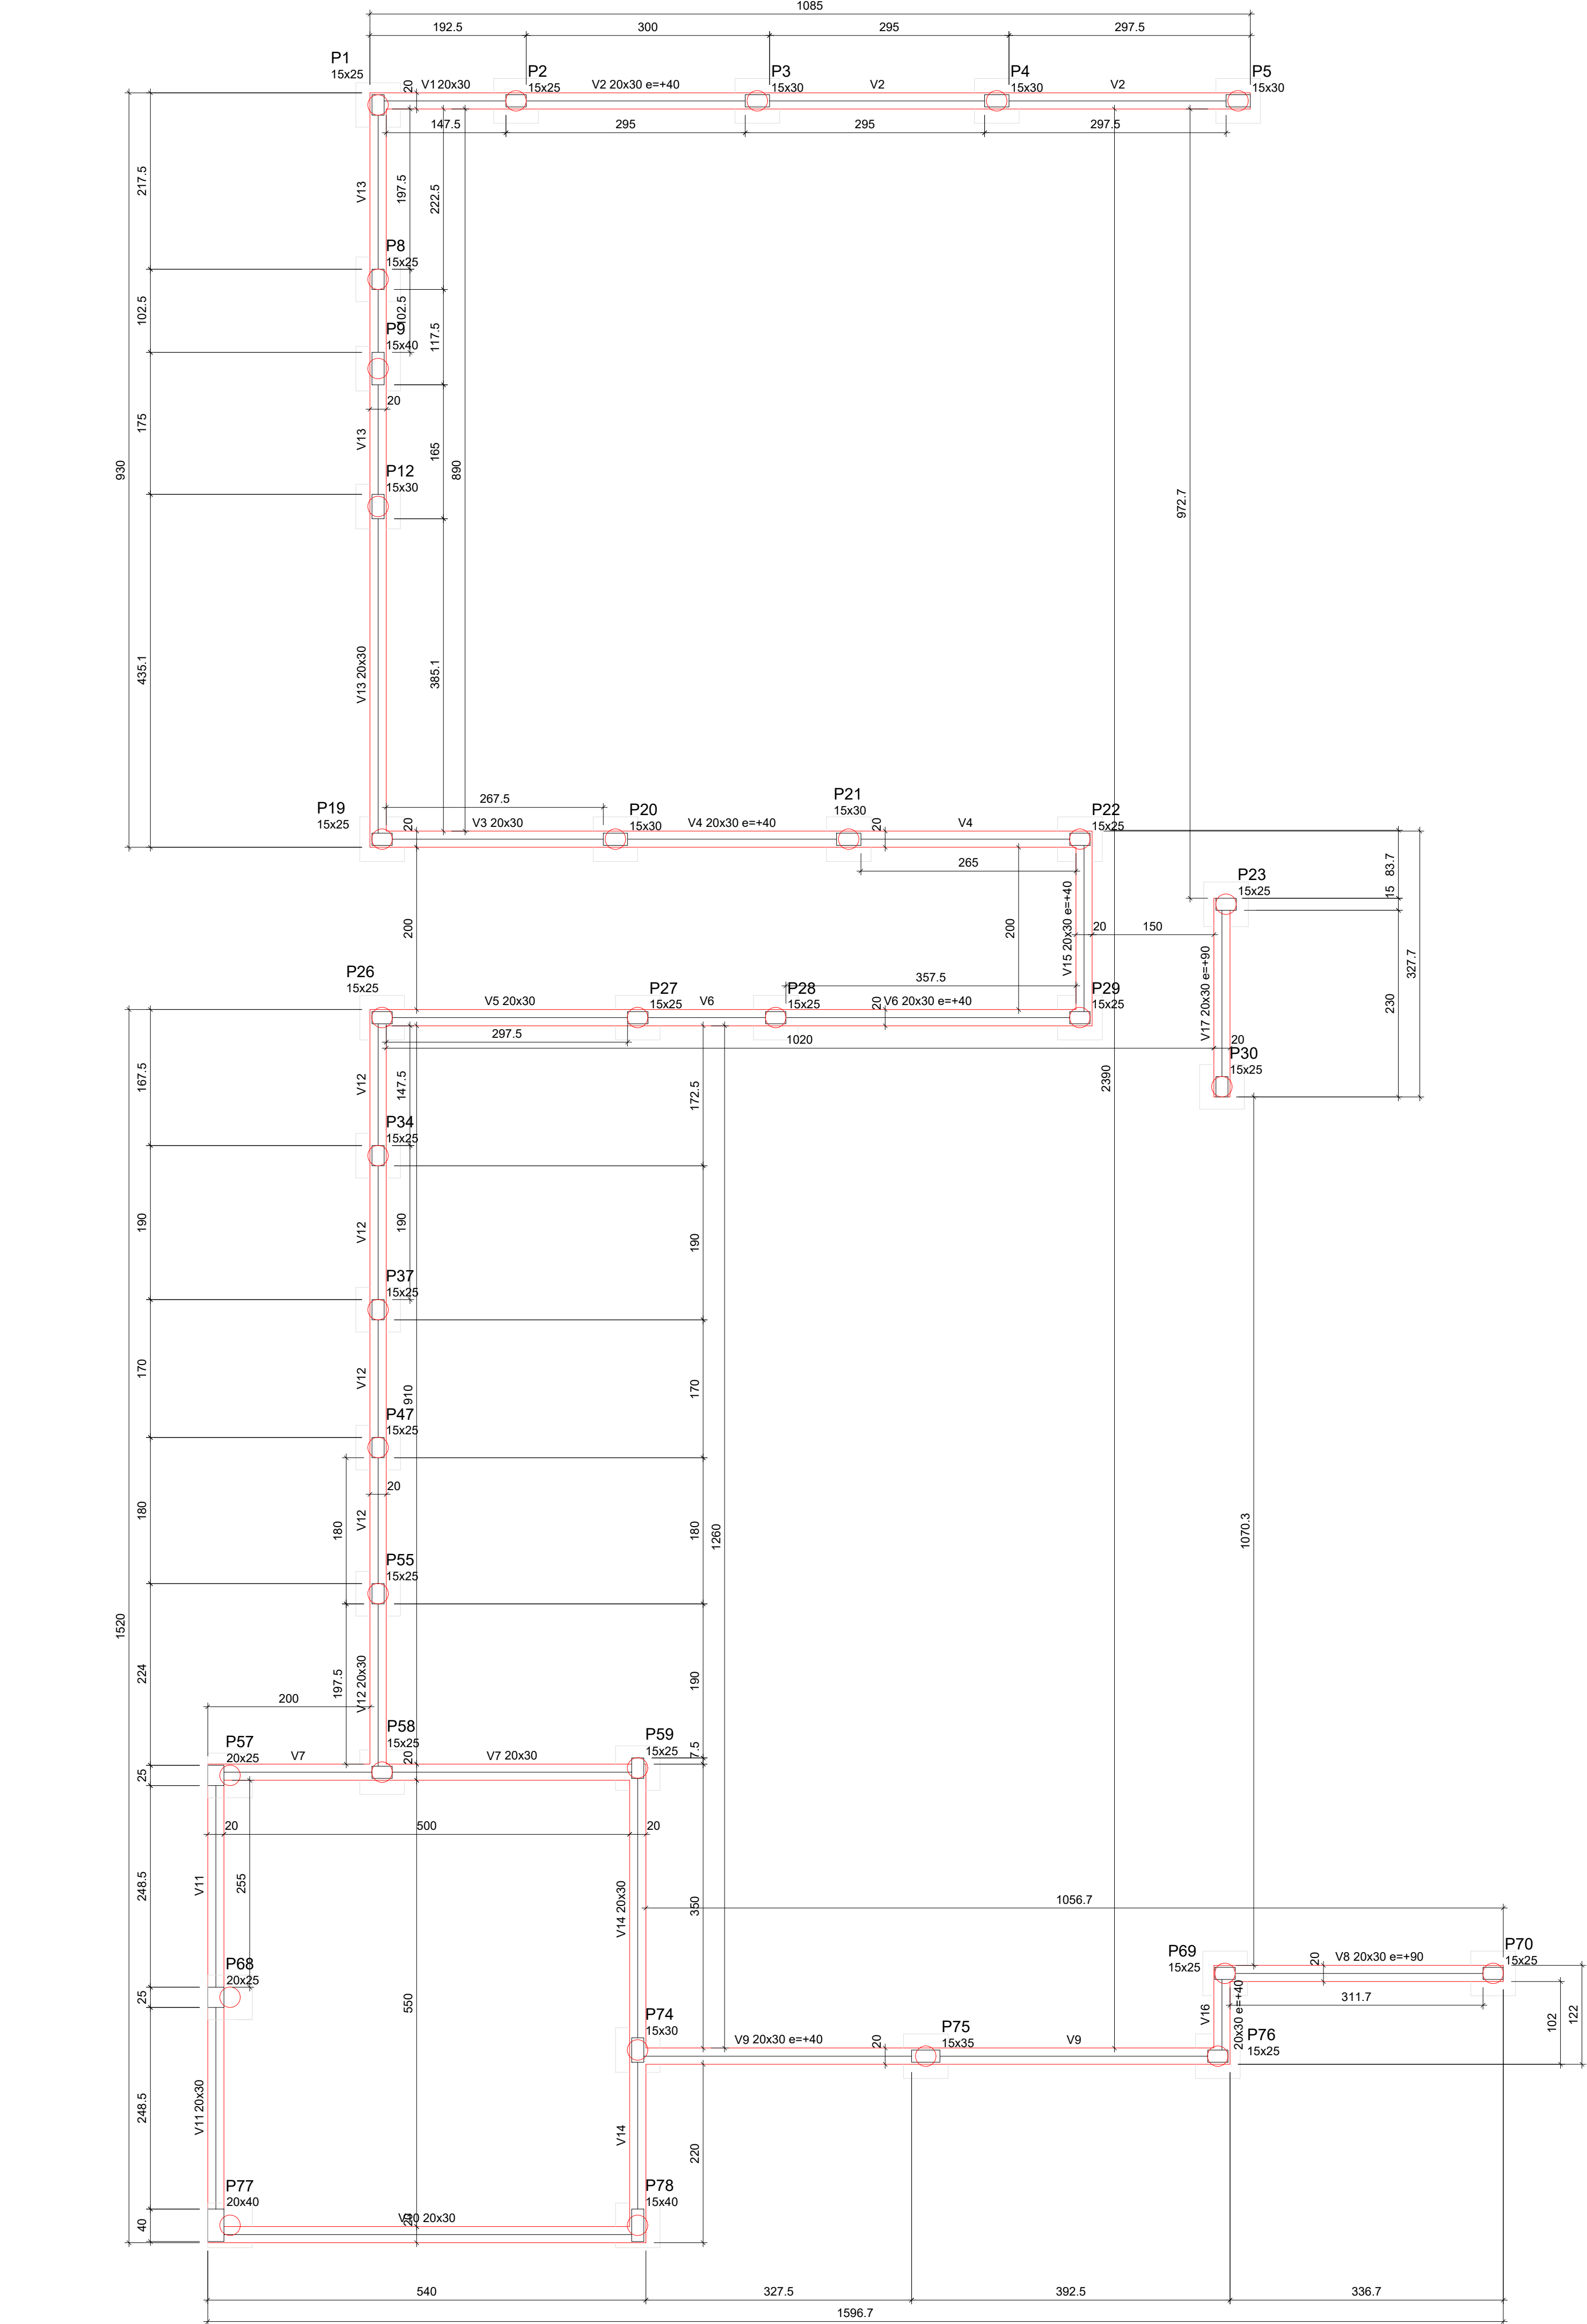


Forma do pavimento FUNDAÇÃO (Nível -5)
escala 1:50

Vigas			
Nome	Seção (cm)	Elevação (cm)	Nível (cm)
V1	20x30	0	-5
V2	20x30	40	35
V3	20x30	0	-5
V4	20x30	40	35
V5	20x30	0	-5
V6	20x30	40	35
V7	20x30	0	-5
V8	20x30	80	85
V9	20x30	0	-5
V10	20x30	0	-5
V11	20x30	0	-5
V12	20x30	0	-5
V13	20x30	0	-5
V14	20x30	0	-5
V15	20x30	40	35
V16	20x30	40	35
V17	20x30	50	85

Características dos materiais		
fck	Ecs	
250	241500	(kgf/cm²)

Placas			
Nome	Seção (cm)	Elevação (cm)	Nível (cm)
P1	15x25	0	-5
P2	15x25	0	-5
P3	15x30	0	-5
P4	15x30	0	-5
P5	15x30	0	-5
P6	15x25	0	-5
P7	15x40	0	-5
P8	15x25	0	-5
P9	15x40	0	-5
P10	15x30	0	-5
P11	15x25	0	-5
P12	15x30	0	-5
P13	15x25	0	-5
P14	15x25	0	-5
P15	15x25	0	-5
P16	15x25	0	-5
P17	15x25	0	-5
P18	15x25	0	-5
P19	15x25	0	-5
P20	15x25	0	-5
P21	15x30	0	-5
P22	15x25	0	-5
P23	15x25	80	75
P24	15x25	0	-5
P25	15x25	0	-5
P26	15x25	0	-5
P27	15x25	0	-5
P28	15x25	0	-5
P29	15x25	0	-5
P30	15x25	80	75
P31	15x25	0	-5
P32	15x25	0	-5
P33	15x25	0	-5
P34	15x25	0	-5
P35	15x25	0	-5
P36	15x25	0	-5
P37	15x25	0	-5
P38	15x25	0	-5
P39	15x25	0	-5
P40	15x25	0	-5
P41	15x25	0	-5
P42	15x25	0	-5
P43	15x25	0	-5
P44	15x25	0	-5
P45	15x25	0	-5
P46	15x25	0	-5
P47	15x25	0	-5
P48	15x25	0	-5
P49	15x25	0	-5
P50	15x25	0	-5
P51	15x25	0	-5
P52	15x25	0	-5
P53	15x25	0	-5
P54	15x25	0	-5
P55	15x25	0	-5
P56	15x25	0	-5
P57	20x25	0	-5
P58	15x25	0	-5
P59	15x25	0	-5
P60	20x25	0	-5
P61	15x25	0	-5
P62	15x25	0	-5
P63	15x25	0	-5
P64	15x25	0	-5
P65	15x25	0	-5
P66	15x25	0	-5
P67	15x25	0	-5
P68	15x25	0	-5
P69	15x25	0	-5
P70	15x25	90	85
P71	15x30	0	-5
P72	15x30	0	-5
P73	15x30	0	-5
P74	15x30	0	-5
P75	15x35	0	-5
P76	15x25	40	35
P77	20x40	0	-5
P78	15x40	0	-5

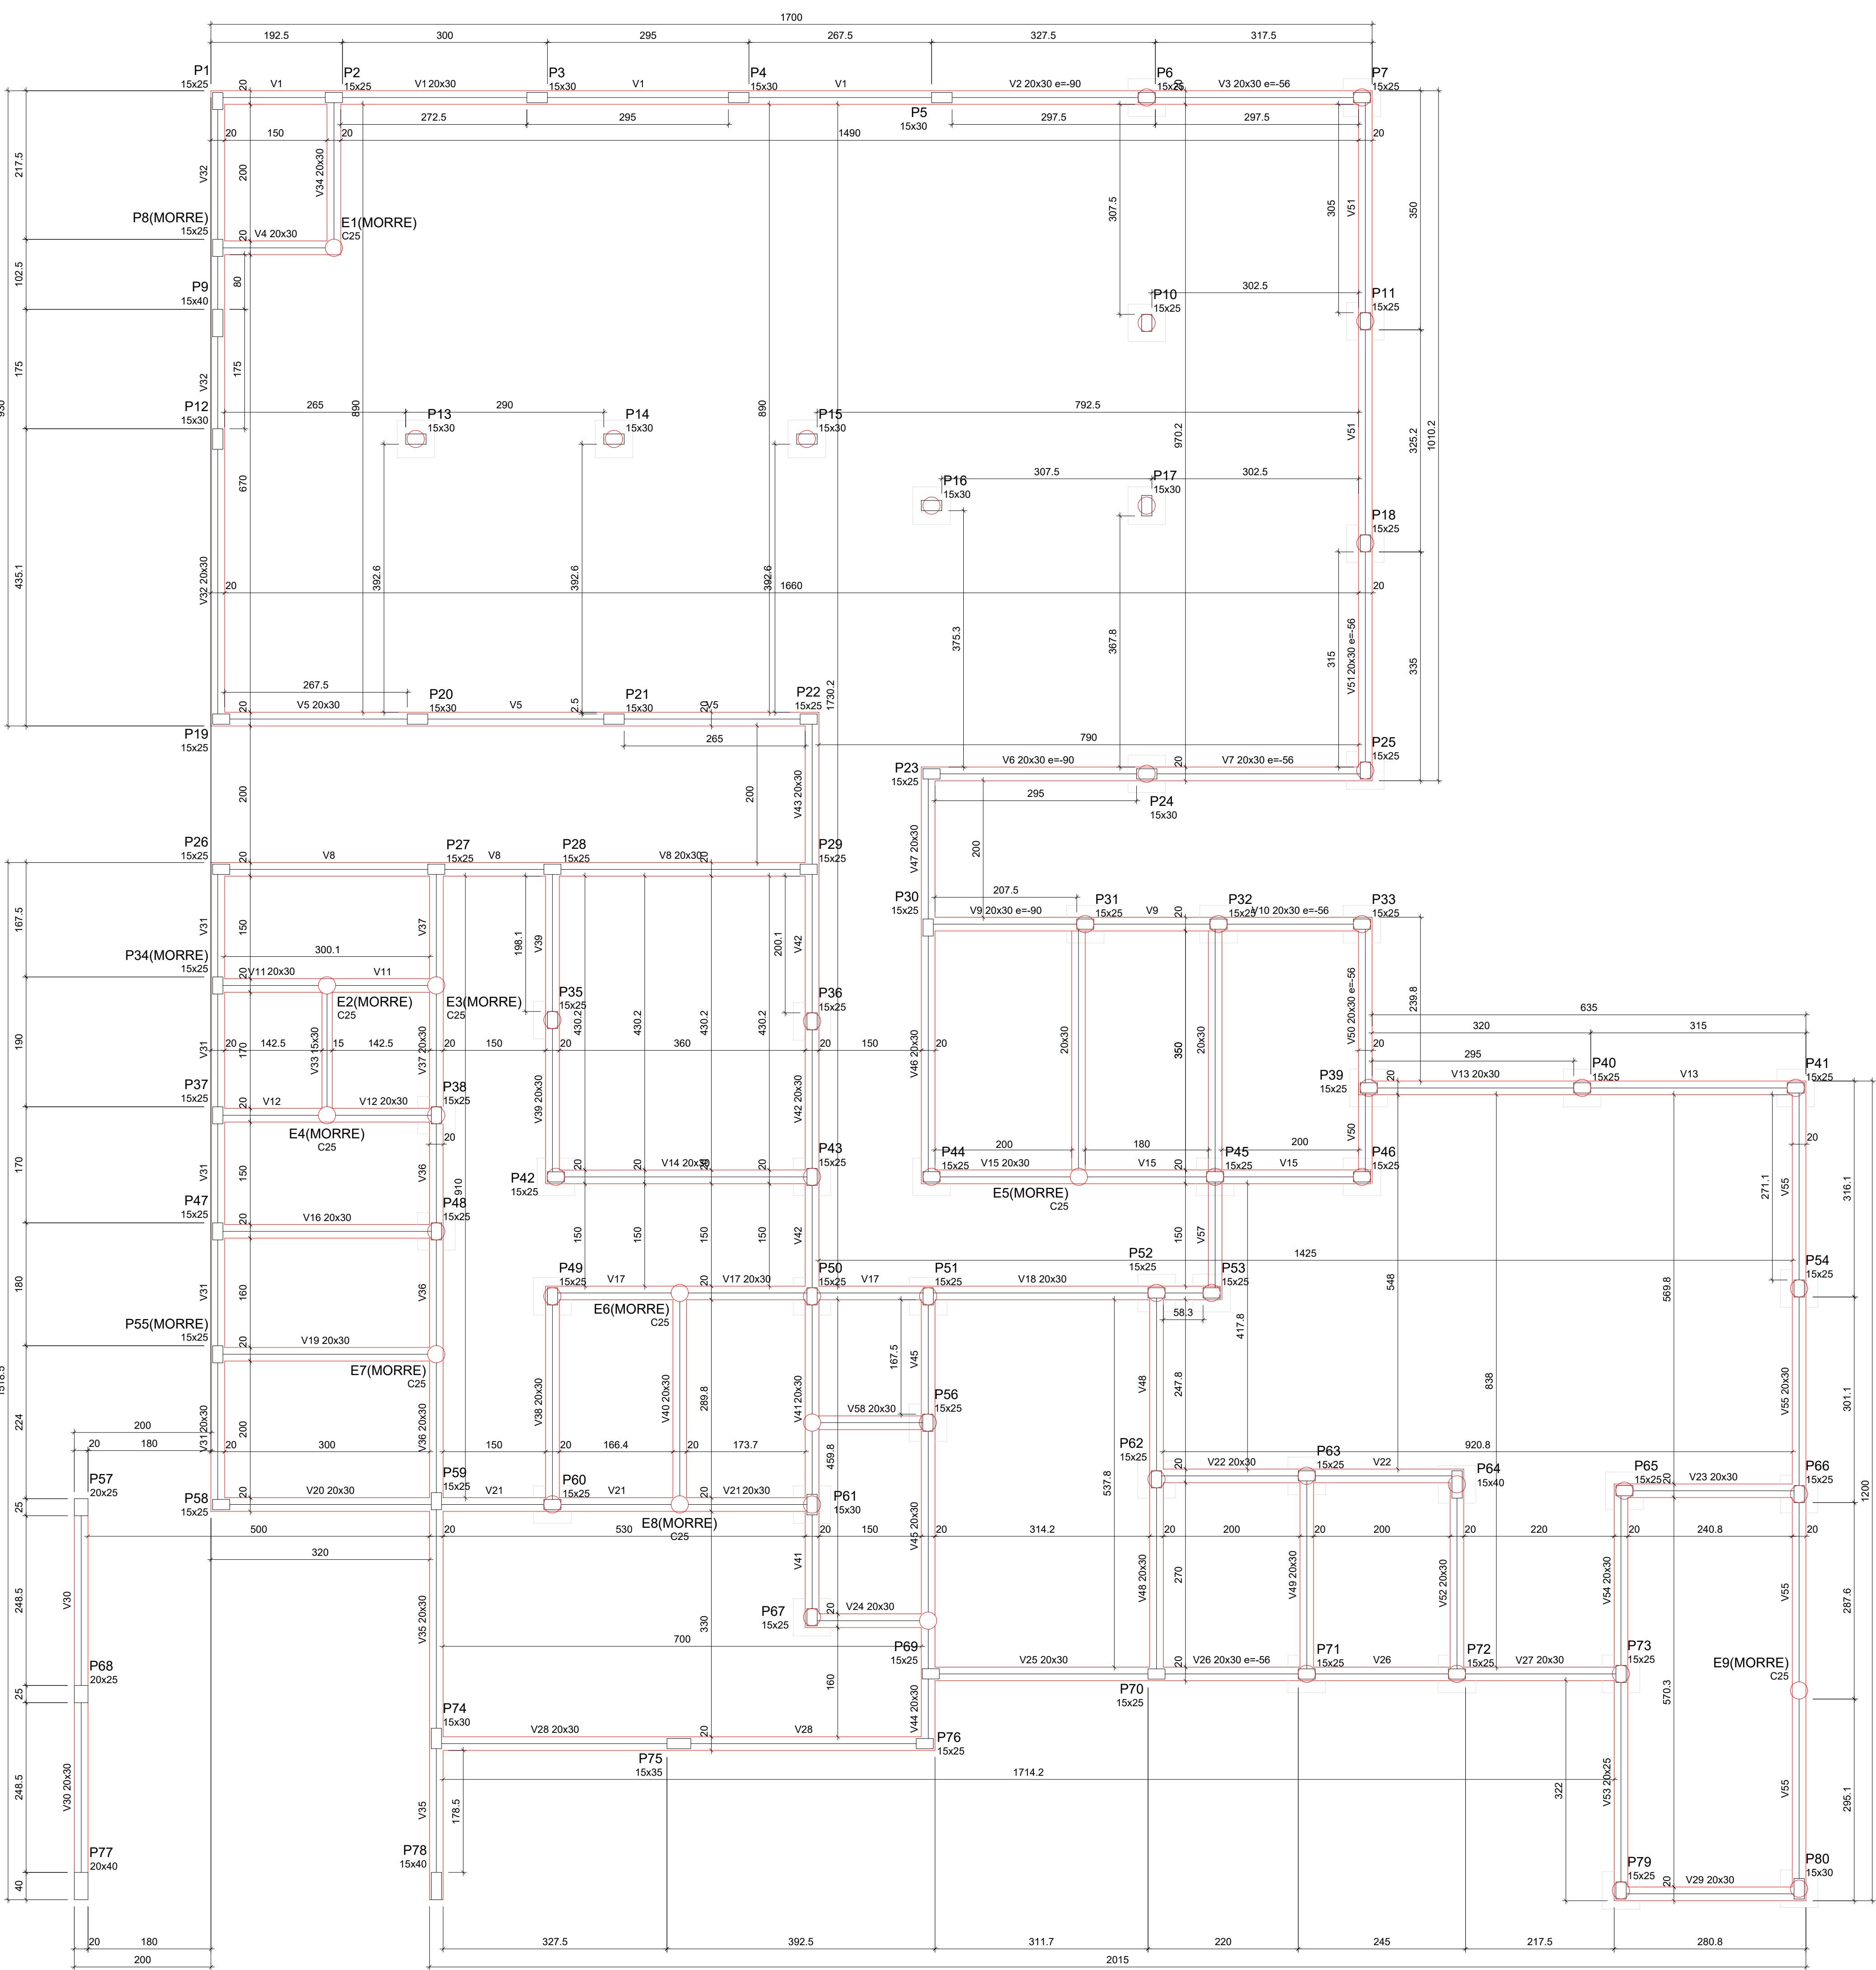

Forma do pavimento NÍVEL 1 (Nível 175)
escala 1:50

Vigas			
Nome	Seção (cm)	Elevação (cm)	Nível (cm)
V1	20x30	0	175
V2	20x30	-40	85
V3	20x30	-56	119
V4	20x30	0	175
V5	20x30	0	175
V6	20x30	-80	85
V7	20x30	-56	119
V8	20x30	0	175
V9	20x30	-90	85
V10	20x30	-56	119
V11	20x30	0	175
V12	20x30	0	175
V13	20x30	0	175
V14	20x30	0	175
V15	20x30	0	175
V16	20x30	0	175
V17	20x30	0	175
V18	20x30	0	175
V19	20x30	0	175
V20	20x30	0	175
V21	20x30	0	175
V22	20x30	0	175
V23	20x30	0	175
V24	20x30	0	175
V25	20x30	0	175
V26	20x30	-56	119
V27	20x30	0	175
V28	20x30	0	175
V29	20x30	0	175
V30	20x30	0	175
V31	20x30	0	175
V32	20x30	0	175
V33	15x30	0	175
V34	20x30	0	175
V35	20x30	0	175
V36	20x30	0	175
V37	20x30	0	175
V38	20x30	0	175
V39	20x30	0	175
V40	20x30	0	175
V41	20x30	0	175
V42	20x30	0	175
V43	20x30	0	175
V44	20x30	0	175
V45	20x30	0	175
V46	20x30	0	175
V47	20x30	-56	119
V48	20x30	0	175
V49	20x30	0	175
V50	20x30	-56	119
V51	20x30	-56	119
V52	20x30	0	175
V53	20x25	0	175
V54	20x30	0	175
V55	20x30	0	175
V56	20x30	0	175
V57	20x30	0	175
V58	20x30	0	175

Características dos materiais		
fck	Ecs	
250	241500	(kgf/cm²)


Placas			
Nome	Seção (cm)	Elevação (cm)	Nível (cm)
P1	15x25	0	175
P2	15x25	0	175
P3	15x30	0	175
P4	15x30	0	175
P5	15x30	0	175
P6	15x25	-80	85
P7	15x25	-56	119
P8	15x25	0	175
P9	15x40	0	175
P10	15x25	0	175
P11	15x25	-56	119
P12	15x30	0	175
P13	15x30	0	175
P14	15x30	0	175
P15	15x30	0	175
P16	15x30	0	175
P17	15x30	0	175
P18	15x25	-56	119
P19	15x25	0	175
P20	15x30	0	175
P21	15x30	0	175
P22	15x25	0	175
P23	15x25	0	175
P24	15x30	-56	119
P25	15x25	-56	119
P26	15x25	0	175
P27	15x25	0	175
P28	15x25	0	175
P29	15x25	0	175
P30	15x25	0	175
P31	15x25	-80	85
P32	15x25	-56	119
P33	15x25	0	175
P34	15x25	0	175
P35	15x25	0	175
P36	15x25	0	175
P37	15x25	0	175
P38	15x25	0	175
P39	15x25	-56	119
P40	15x25	0	175
P41	15x25	0	175
P42	15x25	0	175
P43	15x25	0	175
P44	15x25	0	175
P45	15x25	0	175
P46	15x25	0	175
P47	15x25	0	175
P48	15x25	0	175
P49	15x25	0	175
P50	15x25	0	175
P51	15x25	0	175
P52	15x25	0	175
P53	15x25	0	175
P54	15x25	0	175
P55	15x25	0	175
P56	15x25	0	175
P57	20x25	0	175
P58	15x25	0	175
P59	15x25	0	175
P60	15x25	0	175
P61	15x30	0	175
P62	15x25	-10	165
P63	15x25	0	175
P64	15x40	0	175
P65	15x25	0	175
P66	15x25	0	175
P67	15x25	0	175
P68	20x25	80	255
P69	15x25	0	175
P70	15x25	0	175
P71	15x25	-56	119
P72	15x25	-56	119
P73	15x25	0	175
P74	15x30	0	175
P75	15x35	0	175
P76	15x25	0	175
P77	20x40	0	175
P78	15x40	0	175
P79	15x25	0	175
P80	15x30	0	175

REVISÃO						APROVAÇÃO		EXECUTADO POR		PROJETO EXECUTIVO			
No	DESCRIÇÃO	DATA	DES.	VERIF.	APROV.					CONSTRUÇÃO DE UNIDADE BÁSICA DE SAÚDE			
										LOCAL: RUA 25 DE JANEIRO Nº 35 - CENTRO			
										PROPRIETÁRIO: PREFEITURA MUNICIPAL DE PIRATININGA			
										DATA	ARQUIVO	DES. No	FOLHA
										05/01/2026	PLANTA DE FORMA - FUND. E NÍVEL 1	02	13
						PREFEITURA MUNICIPAL DE PIRATININGA CNPJ: 46.137.451/0001-76		RESPONSÁVEL TÉCNICO OTAVIO CARVAL DA SILVA CREA/SP: 50699668-7					

B6=B7=B10=B11=B13=B14=B15=B16=B17=B18
=B24=B25=B31=B32=B33=B35=B36=B38=B39
=B40=B41=B42=B43=B44=B45=B46=B48=B49
=B50=B51=B52=B53=B54=B56=B60=B61=B62
=B63=B64=B65=B66=B67=B71=B72=B73=B79
1xR20

PLANTA
ESC 1:25


CORTE
ESC 1:25

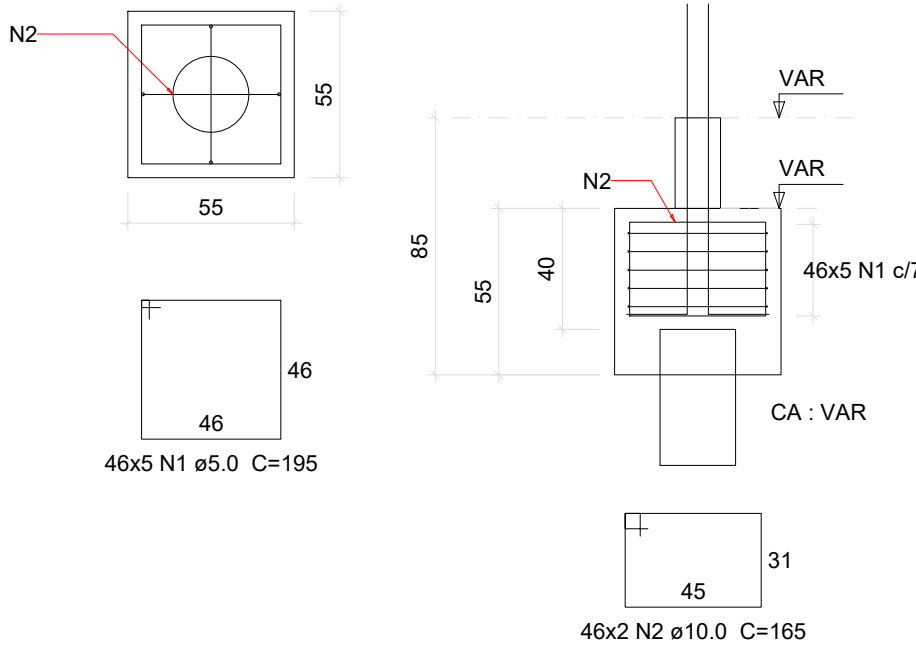

B80
1xR20

PLANTA
ESC 1:25

CORTE
ESC 1:25

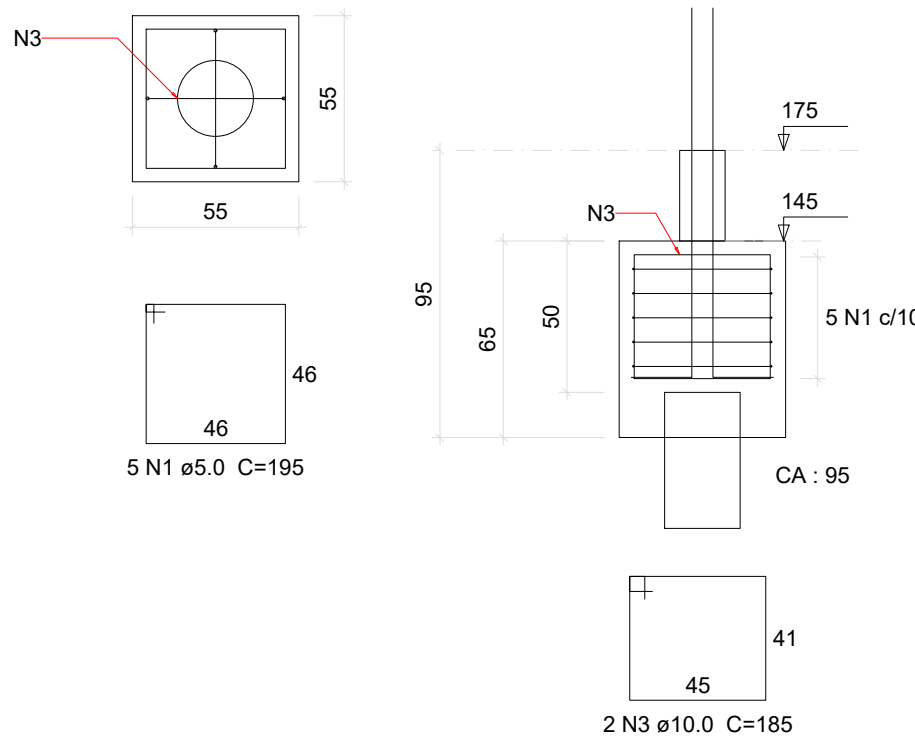

Relação do aço

AÇO	N	DIAM (mm)	QUANT	C.UNIT (cm)	C.TOTAL (cm)
CA60	1	5.0	235	195	45825
CA50	2	10.0	92	165	15180
	3	10.0	2	185	370

Resumo do aço

AÇO	DIAM (mm)	C.TOTAL (m)	PESO + 10 % (kg)
CA50	10.0	155.5	105.5
CA60	5.0	458.3	77.7
PESO TOTAL (kg)			
CA50	105.5		
CA60	77.7		

Volume de concreto (C-25) = 7.85 m³


BLOCOS - NIVEL 1

escala 1:50

B3=B4=B5=B75
1xR20

PLANTA
ESC 1:25


CORTE
ESC 1:25

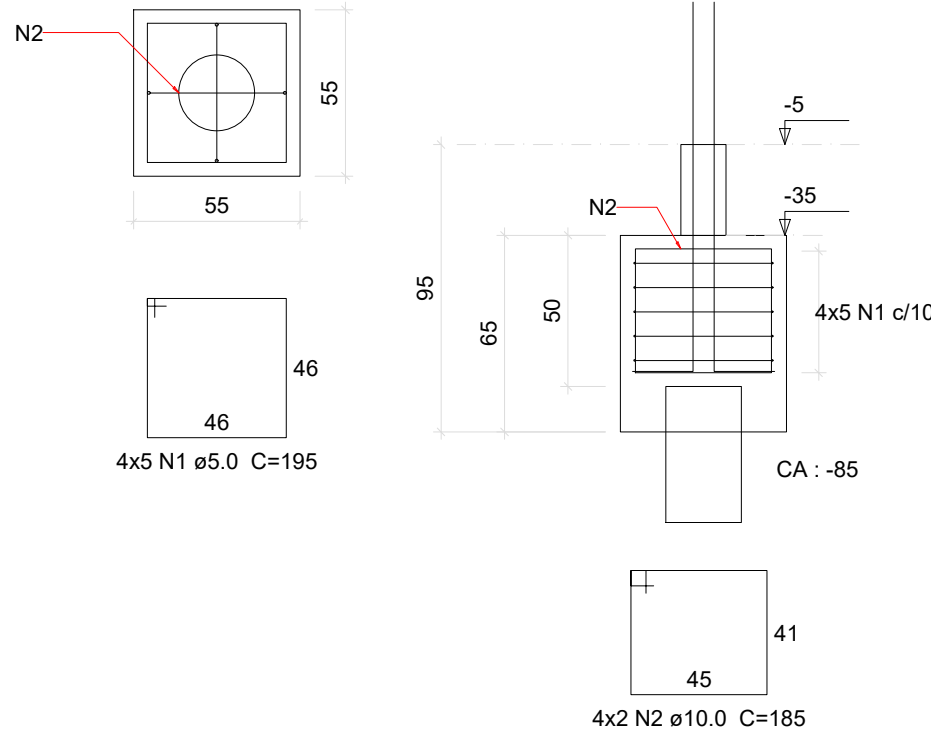

B1=B2=B8=B9=B12=B19=B20=B21=B22=B23=B26
=B27=B28=B29=B30=B34=B37=B47=B55=B57
=B58=B59=B68=B69=B70=B74=B76=B77=B78
1xR20

PLANTA
ESC 1:25

CORTE
ESC 1:25

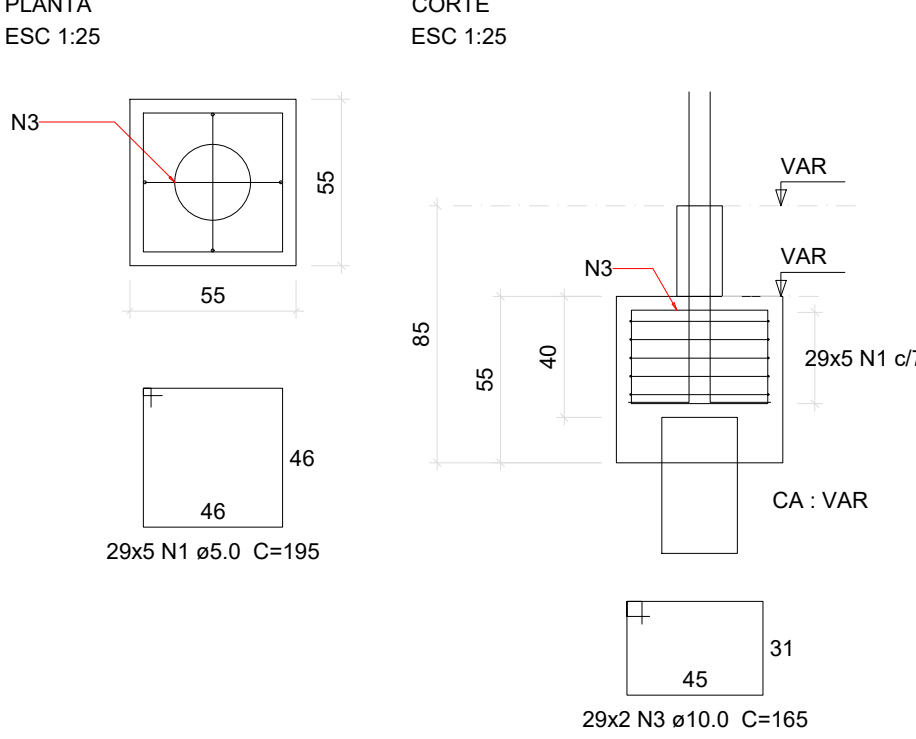

Relação do aço

AÇO	N	DIAM (mm)	QUANT	C.UNIT (cm)	C.TOTAL (cm)
CA60	1	5.0	165	195	32175
CA50	2	10.0	8	185	1480
	3	10.0	58	165	9570

Resumo do aço

AÇO	DIAM (mm)	C.TOTAL (m)	PESO + 10 % (kg)
CA50	10.0	110.5	74.9
CA60	5.0	321.8	54.6
PESO TOTAL (kg)			
CA50	74.9		
CA60	54.6		

Volume de concreto (C-25) = 5.79 m³

BLOCOS - NIVEL FUNDAÇÃO

escala 1:50

NOTAS

REVISÃO

APROVAÇÃO

EXECUTADO POR

ESCALA INDICADA

PROJETO EXECUTIVO
CONSTRUÇÃO DE UNIDADE BÁSICA DE SAÚDE

LOCAL: RUA 25 DE JANEIRO Nº 35 - CENTRO
PROPRIETÁRIO: PREFEITURA MUNICIPAL DE PIRATININGA


DATA
05/01/2026

ARQUIVO:
BLOCOS - PRÉDIO

DES. Nº
FOLHA.04-13

PREFEITURA MUNICIPAL DE PIRATININGA
CNPJ: 46.137.451/0001-76

RESPONSÁVEL TÉCNICO
OTAVIO CABRAL DA SILVA
CREA/SP: 5069966987

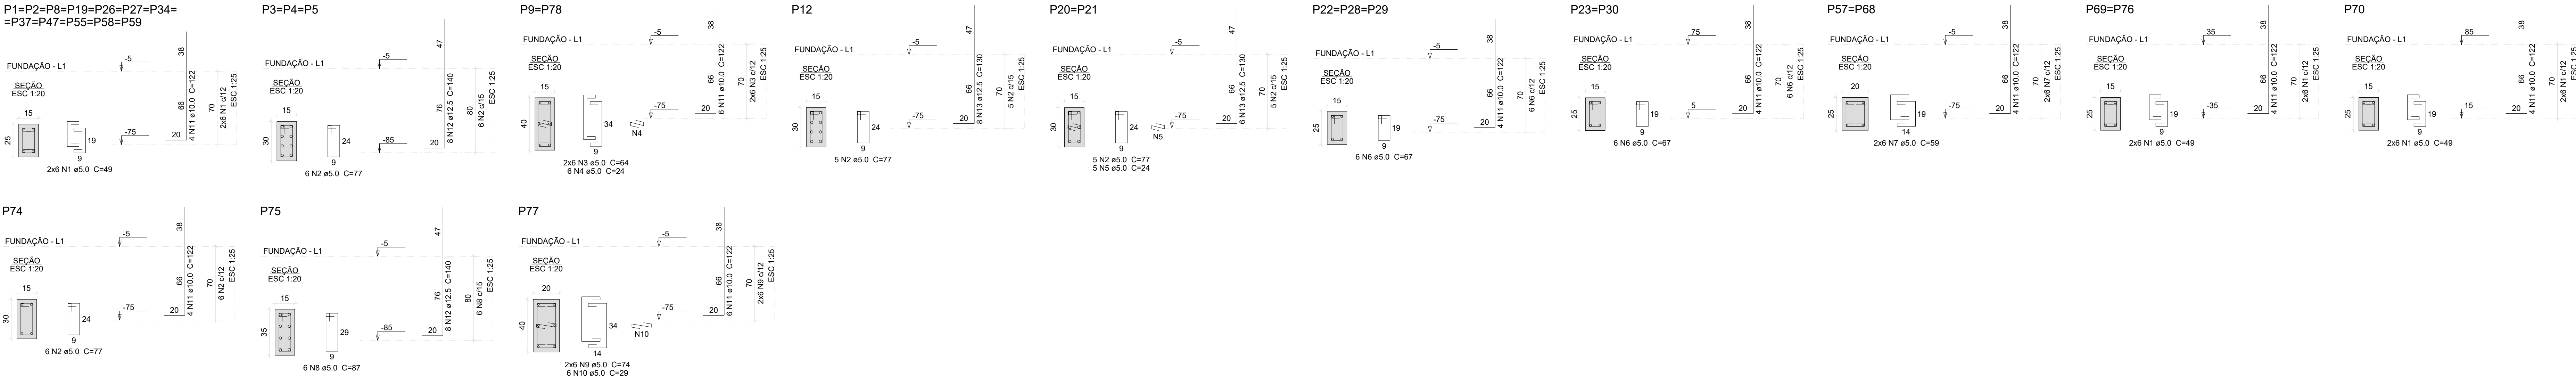

PILAR - NIVEL FUNDAÇÃO



Relação do aço				
12xP1	3xP2	2xP3	3xP22	2xP9
P12	2xP20	P74	2xP57	3xP22
2xP23				P75
P70				
P77				
ACO	N	DIAM (mm)	QUANT	C.UNIT (cm)
CA60	1	5.0	180	49
	2	5.0	39	77
	3	5.0	24	64
	4	5.0	12	24
	5	5.0	10	24
	6	5.0	30	67
	7	5.0	24	59
	8	5.0	6	87
	9	5.0	12	74
	10	5.0	6	29
	11	10.0	110	122
	12	12.5	32	140
	13	12.5	20	130
Resumo do aço				
ACO	DIAM (mm)	C.TOTAL (m)	PESO (kg)	
CA50	10.0	134.2	91	
CA60	12.5	70.8	75	
PESO TOTAL (kg)		196	32	
CA50	166			
CA60	32			
Volume de concreto (C-25) = 0.43 m³				



Relação do aço				
4xP1	8xP2	3xP3	8xP2	3xP3
P5	P6	P10	9xP7	P10
4xP13	2xP9	2xP20	2xP20	2xP20
2xP23	P17	P24	P49	P57
2xP50	P49	P62	2xP69	P64
P61	P62	P70	P74	P77
P68	P74	P75	P80	
ACO	N	DIAM (mm)	QUANT	C.UNIT (cm)
CA60	1	5.0	231	67
	2	5.0	580	49
	3	5.0	103	77
	4	5.0	78	54
	5	5.0	26	97
	6	5.0	24	64
	7	5.0	44	24
	8	5.0	26	24
	9	5.0	26	77
	10	5.0	26	59
	11	5.0	10	87
	12	5.0	4	59
	13	5.0	13	107
	14	5.0	6	74
	15	5.0	16	29
	16	10.0	74	218
	17	10.0	192	122
	18	10.0	12	177
	19	10.0	8	138
	20	10.0	4	268
	21	10.0	8	178
	22	10.0	4	128
	23	12.5	52	227
	24	12.5	4	140
Resumo do aço				
ACO	DIAM (mm)	C.TOTAL (m)	PESO (kg)	
CA50	10.0	459.2	311.4	
	12.5	123.7	131	
CA60	5.0	687.2	116.5	
PESO TOTAL (kg)				
CA50	442.4			
CA60	116.5			
Volume de concreto (C-25) = 3.02 m³				

PILAR - NIVEL 1

NOTAS	R E V I S Ã O						APROVAÇÃO	EXECUTADO POR	LOCAL INDICADA	PROJETO EXECUTIVO		
										CONSTRUÇÃO DE UNIDADE BÁSICA DE SAÚDE		
										LOCAL: RUA 25 DE JANEIRO Nº 35 - CENTRO		
										PROPRIETÁRIO: PREFEITURA MUNICIPAL DE PIRATININGA		
									DATA	ARQUIVO	DES. No	
									05/01/2026			
									PILARES - PRÉDIO			
									FOLHA.05-13			

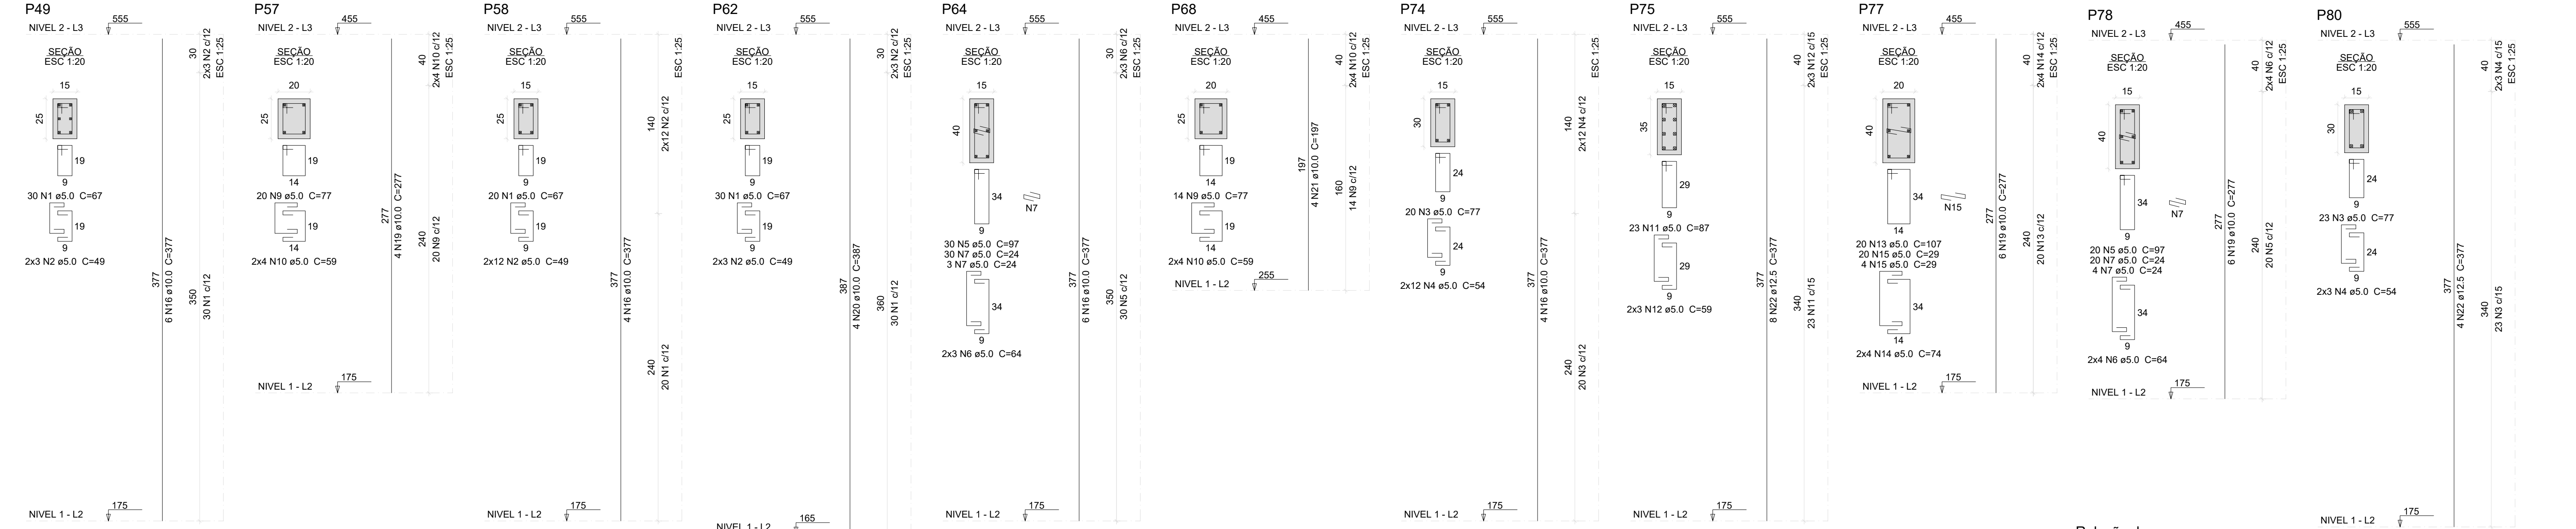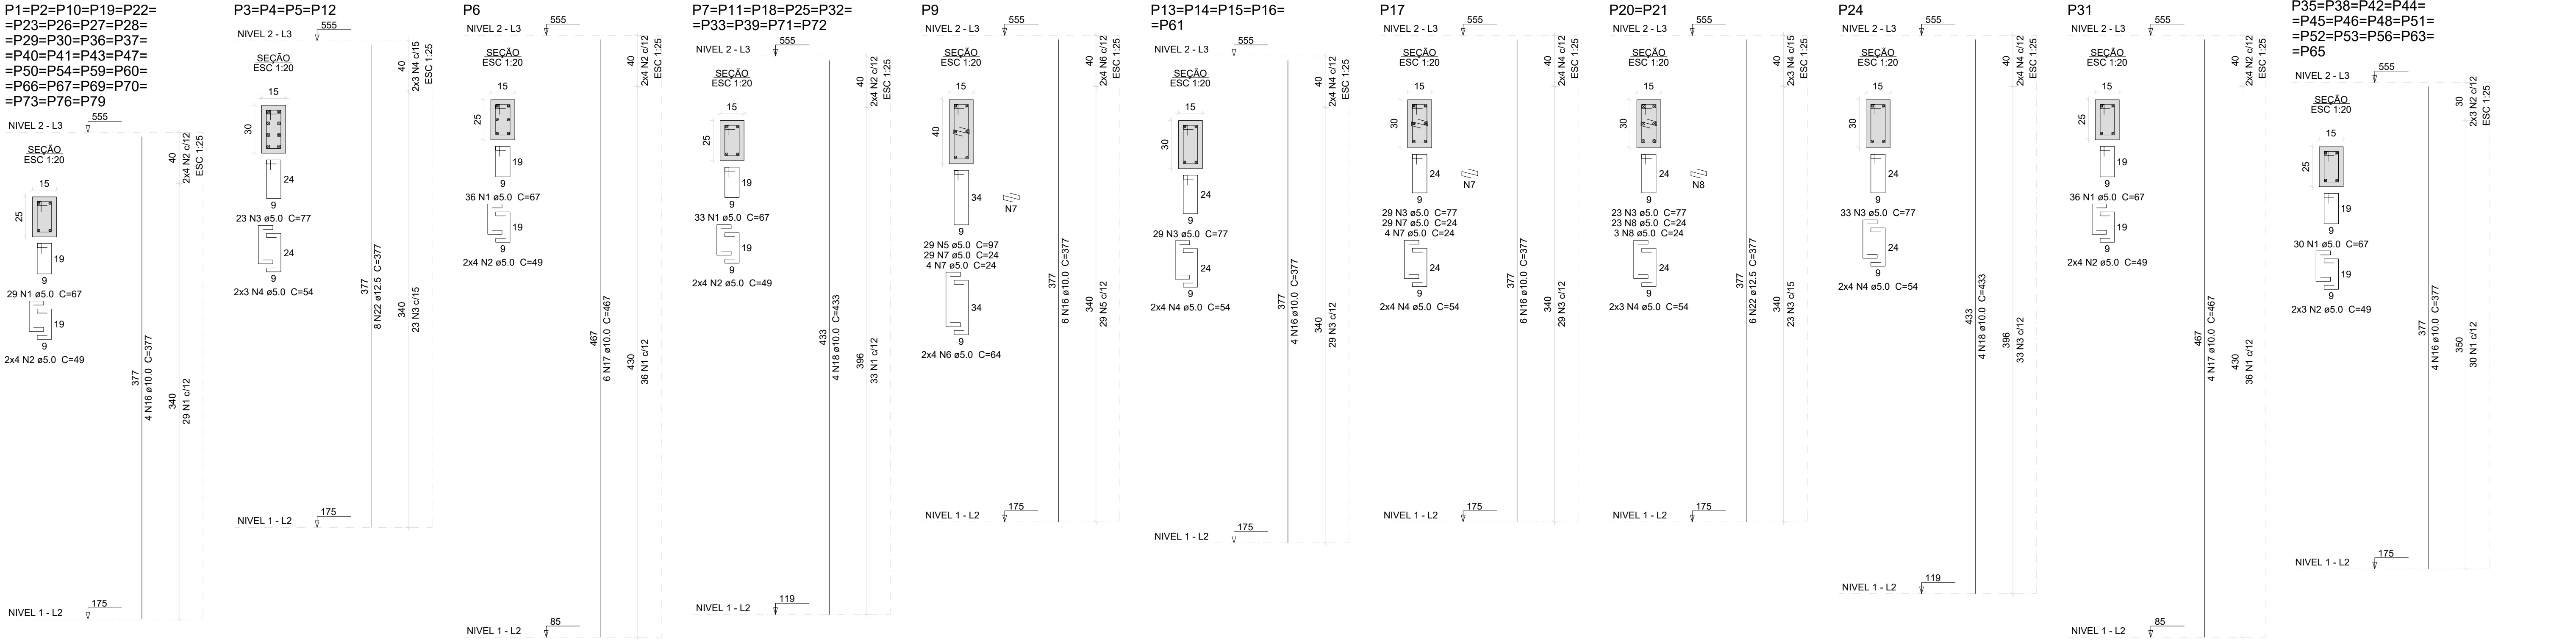

PILAR - NIVEL 2

escala 1:50

Relação do aço

28xP1	4xP3	P6
9xP7	P9	5xP13
P17	2xP20	P24
P31	13xP35	P49
P57	P58	P62
P64	P68	P74
P75	P77	P78
P80		

Resumo do aço

AÇO	N	DIAM (mm)	QUANT	C.UNIT (cm)	C.TOTAL (cm)	AÇO	DIAM (mm)	C.TOTAL (m)	PESO (kg)
CA60	1	5.0	1651	67	110617	CA50	10.0	1101.9	747.3
	2	5.0	426	49	20874		12.5	211.2	223.7
	3	5.0	388	77	29876		5.0	1905.8	323.1
	4	5.0	122	54	6588	PESO TOTAL (kg)		9	
	5	5.0	79	97	7683	CA50		971	
	6	5.0	22	64	1408	CA60		323.1	
	7	5.0	123	24	2952	Volume de concreto (C-25) = 11.98 m³			
	8	5.0	52	24	1248				
	9	5.0	34	77	2618				
	10	5.0	16	59	944				
	11	5.0	23	87	2001				
CA50	12	5.0	6	59	354				
	13	5.0	20	107	2140				
	14	5.0	8	74	592				
	15	5.0	24	29	696				
	16	10.0	216	377	81432				
	17	10.0	10	467	4670				
	18	10.0	40	433	17320				
	19	10.0	16	277	4432				
	20	10.0	4	387	1548				
	21	10.0	4	197	788				
	22	12.5	56	377	21112				


NOTAS	R E V I S Ã O							A P R O V A Ç Ã O		E X E C U T A D O P O R		ESCALA INDICADA	P R O J E T O E X E C U T I V O		
	No	D E S C R I Ç Ã O	D A T A	D E S .	V E R I F .	A P R O V .	C O N S T R U Ç Ã O D E U N I D A D E B Á S I C A D E S A Ú D E								
							L O C A L : R U A 2 5 D E J A N E I R O N º 3 5 - C E N T R O								
	P R O P R I E T Á R I O : P R E F E I T U R A M U N I C I P A L D E P I R A T I N I N G A														
	DATA	05/01/2026	ARQUIVO:	DES. No	FOLHA.06-13										
						PILARES - PRÉDIO									
PREFEITURA MUNICIPAL DE PIRATININGA CNPJ: 46.137.451/0001-76		RESPONSÁVEL TÉCNICO OTAVIO CABRAL DA SILVA CREA/SP: 5069966987													

PREFEITURA MUNICIPAL DE PIRATININGA
CNPJ: 46.137.451/0001-76

RESPONSÁVEL TÉCNICO
OTAVIO CABRAL DA SILVA
CREA/SP: 5069966987

VIGA - NIVEL FUNDAÇÃO

escala 1:50

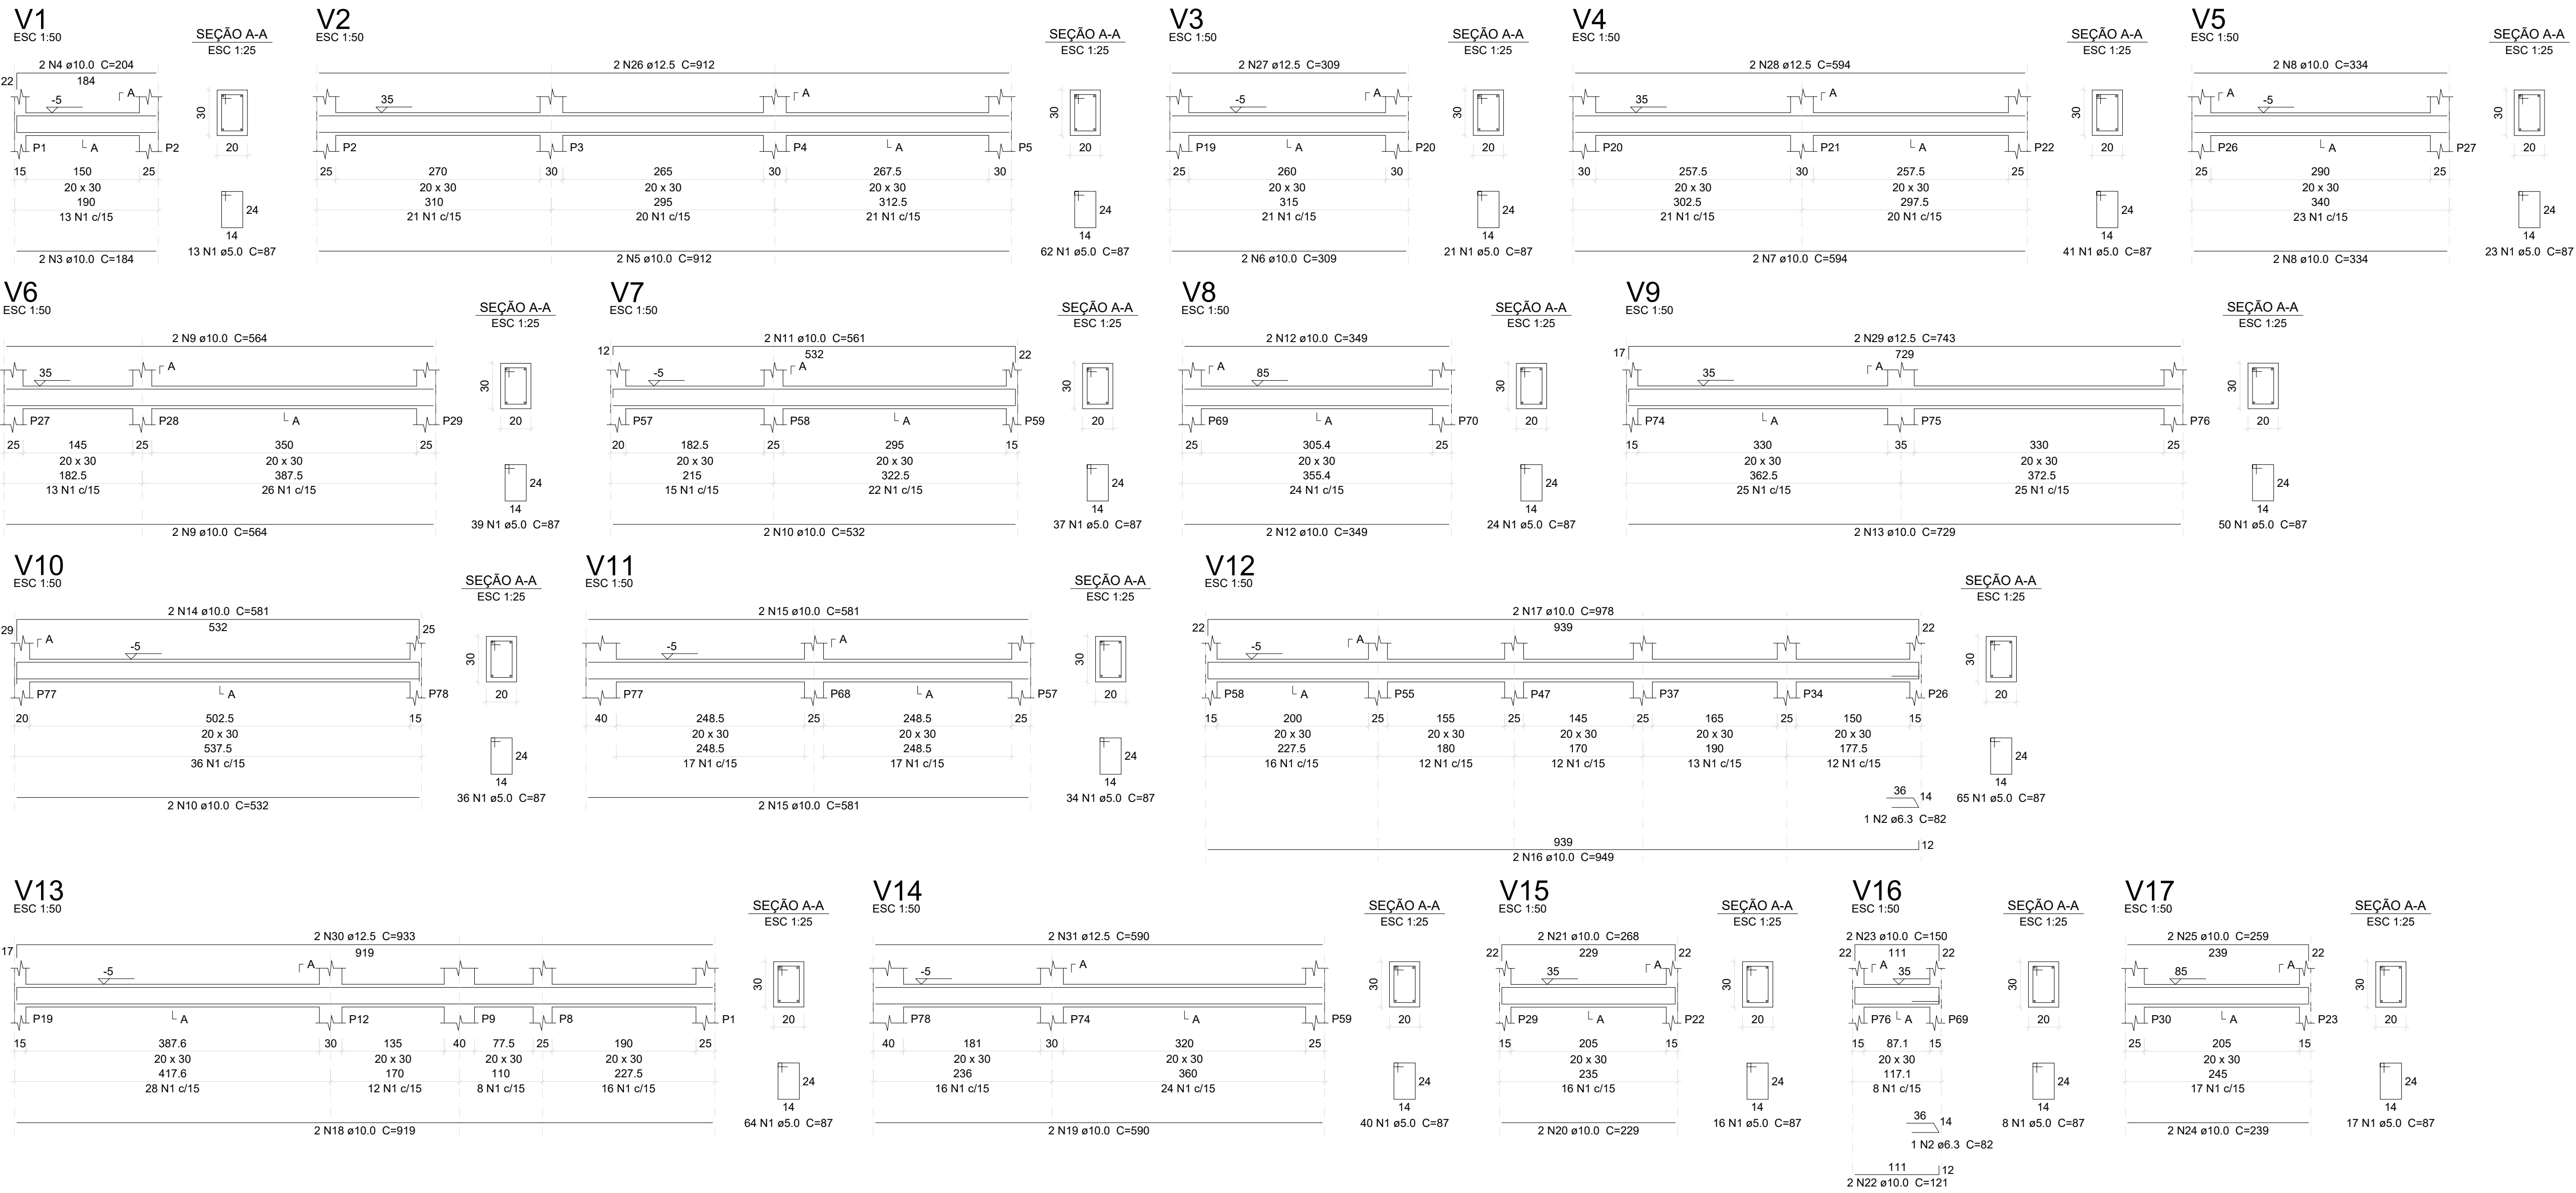

Relação do aço

ÁÇO	N	DIAM (mm)	QUANT	C.UNIT (cm)	C.TOTAL (cm)
CA60	1	5.0	590	87	51330
CA50	2	6.3	2	82	164
	3	10.0	2	184	368
	4	10.0	2	204	408
	5	10.0	2	912	1824
	6	10.0	2	309	618
	7	10.0	2	594	1188
	8	10.0	4	334	1336
	9	10.0	4	564	2256
	10	10.0	4	532	2128
	11	10.0	2	561	1122
	12	10.0	4	349	1396
	13	10.0	2	729	1458
	14	10.0	2	581	1162
	15	10.0	4	581	2324
	16	10.0	2	949	1898
	17	10.0	2	978	1956
	18	10.0	2	919	1838
	19	10.0	2	590	1180
	20	10.0	2	229	458
	21	10.0	2	268	536
	22	10.0	2	121	242
	23	10.0	2	150	300
	24	10.0	2	239	478
	25	10.0	2	259	518
	26	12.5	2	912	1824
	27	12.5	2	309	618
	28	12.5	2	594	1188
	29	12.5	2	743	1486
	30	12.5	2	933	1866
	31	12.5	2	590	1180

Resumo do aço


ÁÇO	DIAM (mm)	C.TOTAL (m)	PESO (kg)
CA50	6.3	1.7	0.4
	10.0	270	183.1
	12.5	81.7	86.5
CA60	5.0	513.3	87
PESO TOTAL (kg)			
CA50		270	
CA60		87	

Volume de concreto (C-25) = 5.06 m³

NOTAS		R E V I S Ã O						A P R O V A Ç Ã O		E X E C U T A D O P O R		ESCALA INDICADA	PROJETO EXECUTIVO		
		No	DESCRIÇÃO	DATA	DES.	VERIF.	APROV.						CONSTRUÇÃO DE UNIDADE BÁSICA DE SAÚDE		
													LOCAL: RUA 25 DE JANEIRO Nº 35 - CENTRO		
													PROPRIETÁRIO: PREFEITURA MUNICIPAL DE PIRATININGA		
													DATA	ARQUIVO:	DES. No
													05/01/2026	VIGAS FUNDAÇÃO - PRÉDIO	FOLHA.07-13
								PREFEITURA MUNICIPAL DE PIRATININGA CNPJ: 46.137.451/0001-76		RESPONSÁVEL TÉCNICO OTAVIO CABRAL DA SILVA CREA/SP: 5069966987					

PREFEITURA MUNICIPAL DE PIRATINGA
CNPJ: 46.137.451/0001-76

RESPONSÁVEL TÉCNICO
OTAVIO CABRAL DA SILVA
CREA/SP: 5069966987

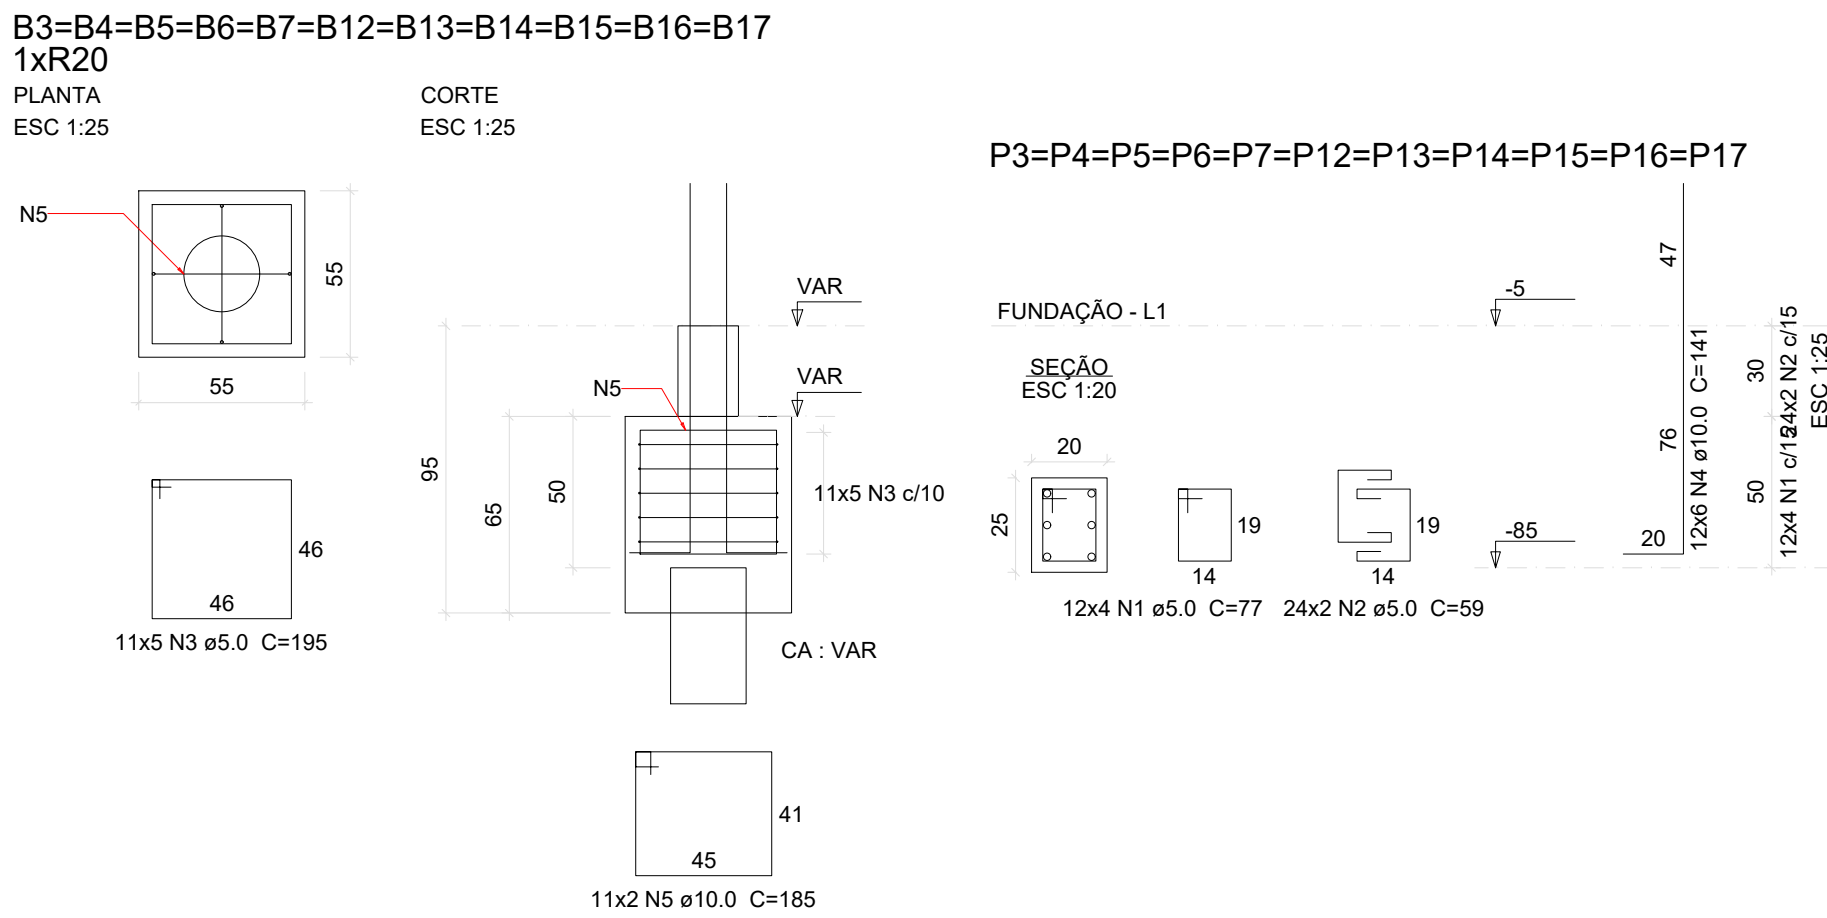





Relação do aço

AÇO	N	DIAM (mm)	QUANT	C.UNIT (cm)	C.TOTAL (cm)
CA60	1	5.0	126	77	9702
	2	5.0	46	59	2632
	3	5.0	130	195	25350
CA50	4	10.0	72	141	10152
	5	10.0	22	185	4070
	6	10.0	78	122	9516
	7	10.0	30	165	4950

Resumo do aço

AÇO	DIAM (mm)	C.TOTAL (m)	PESO (kg)
CA50	10.0	286.9	194.6
CA60	5.0	378.9	64.2
PESO TOTAL (kg)			
CA50	194.6		
CA60	64.2		



VOLUME de concreto (C-25) = 4.86 m³

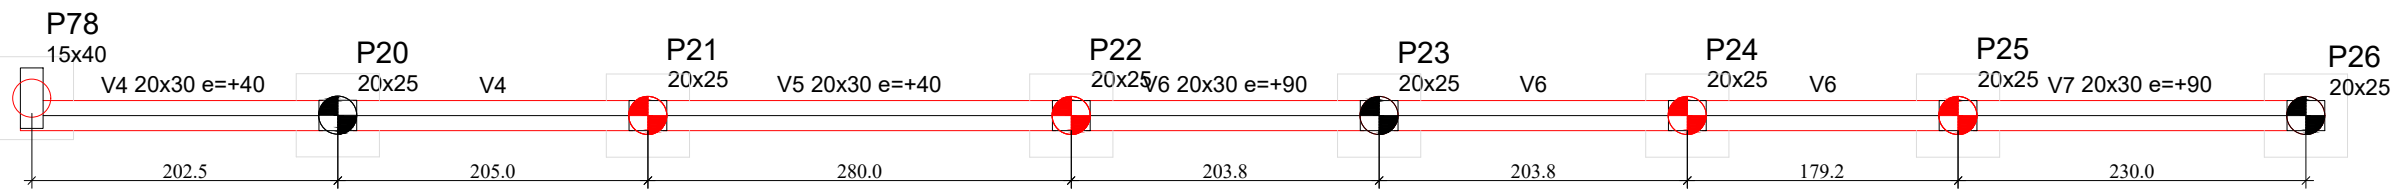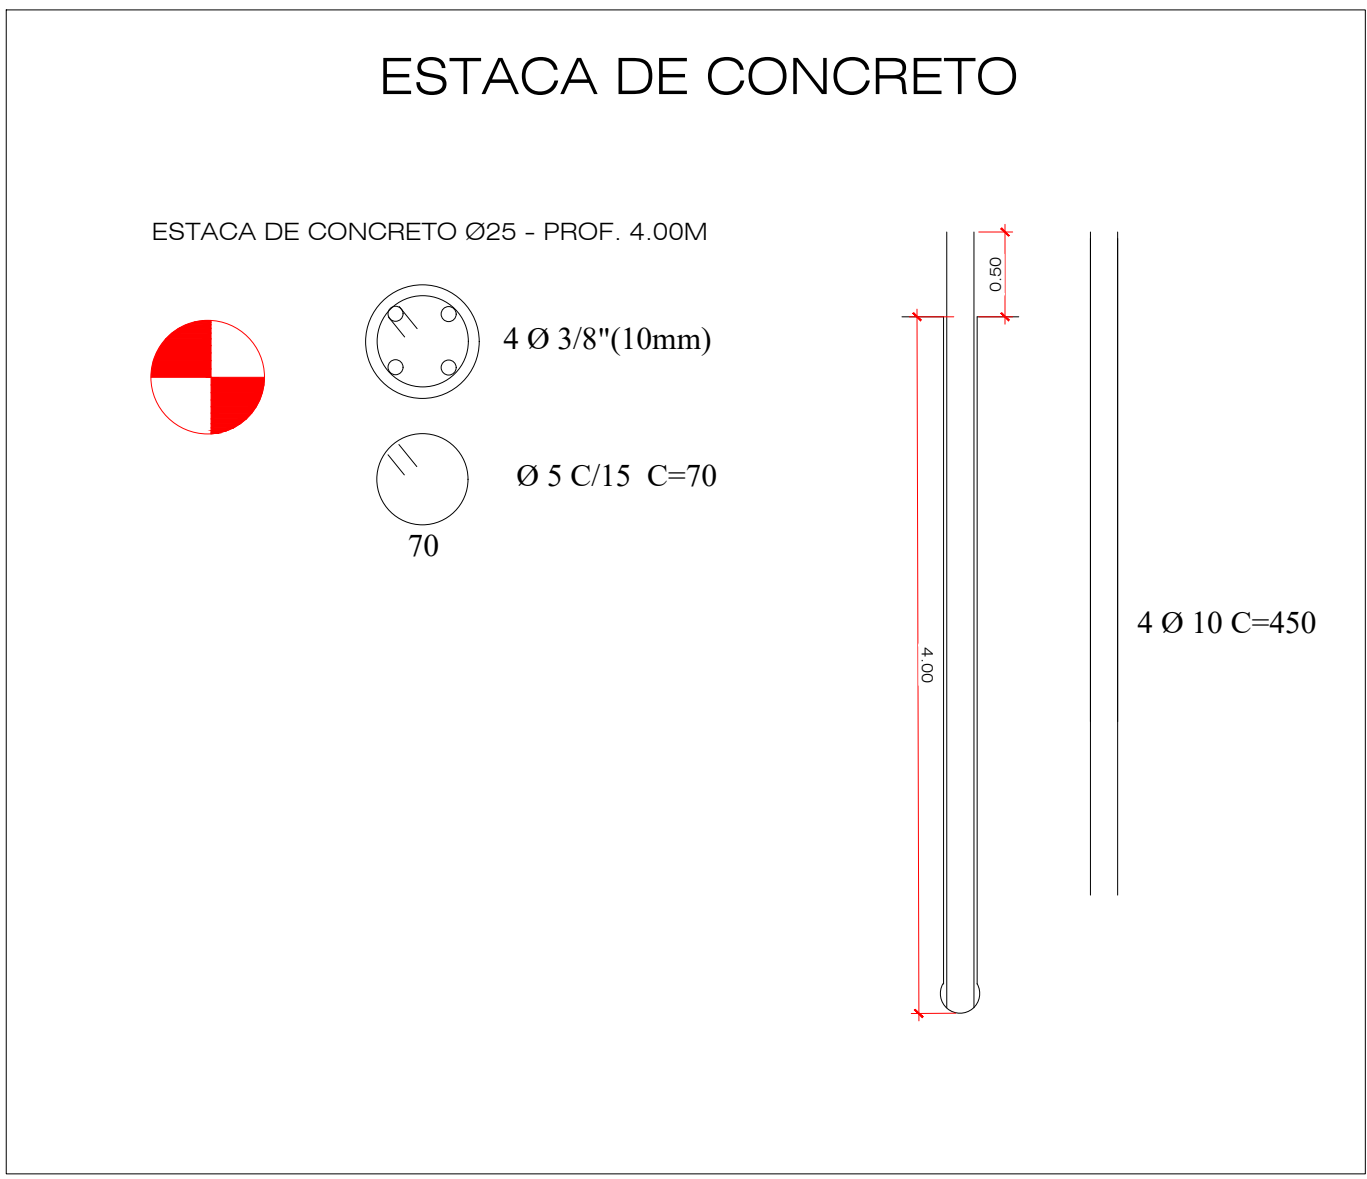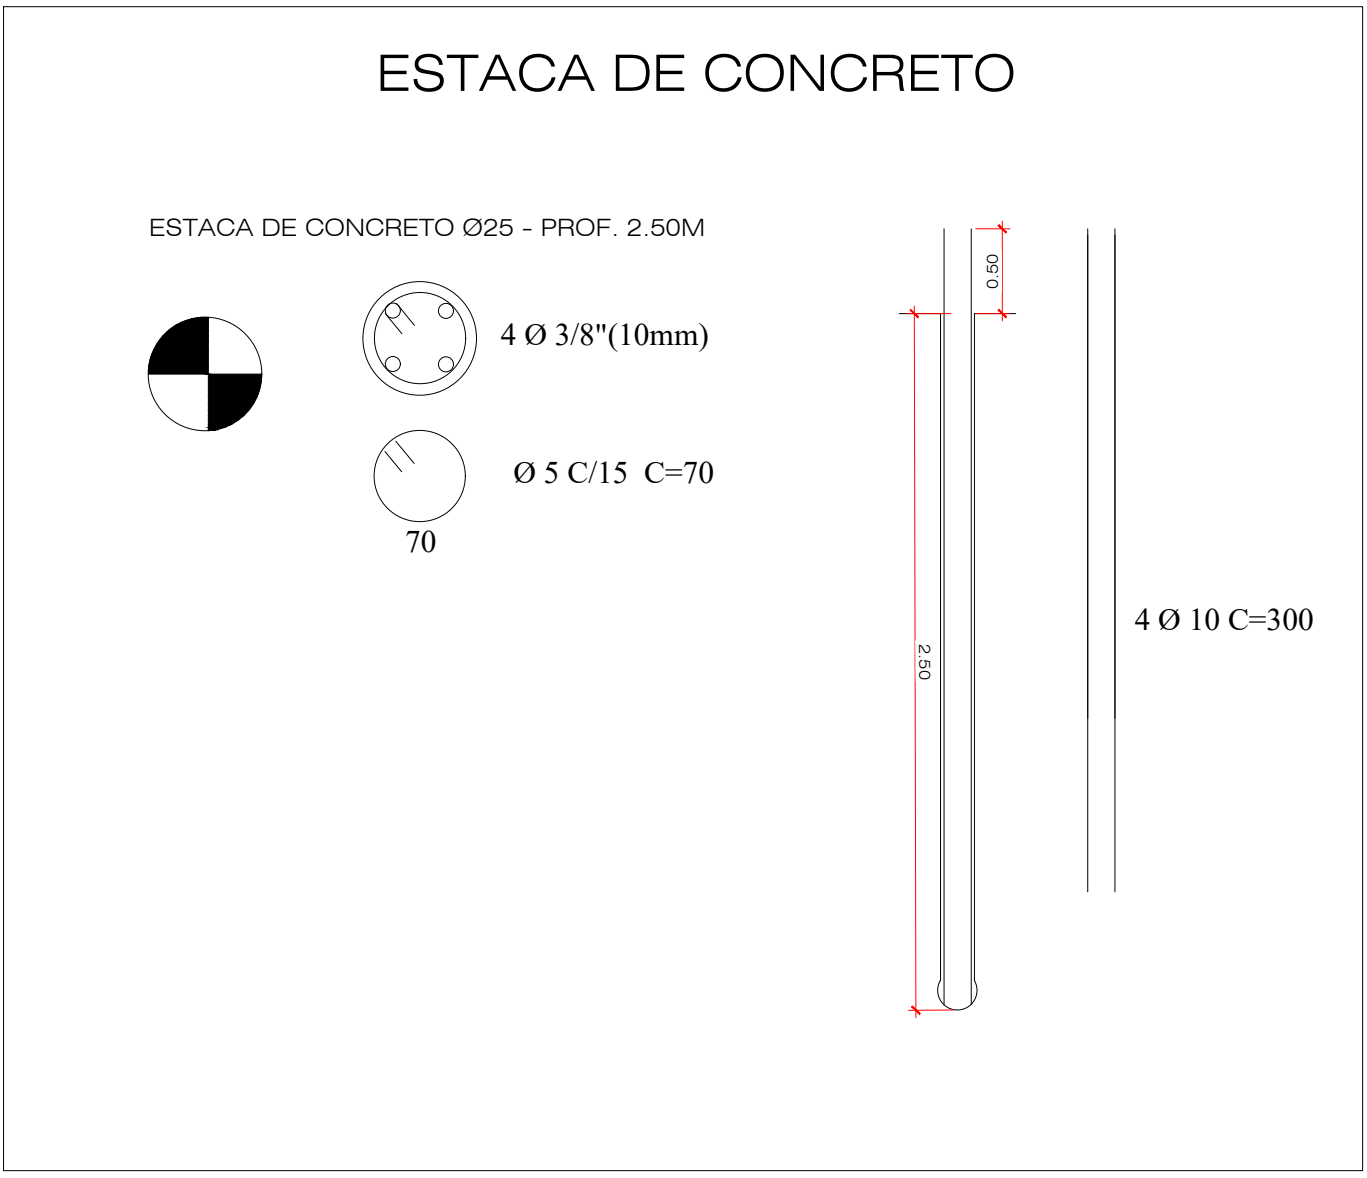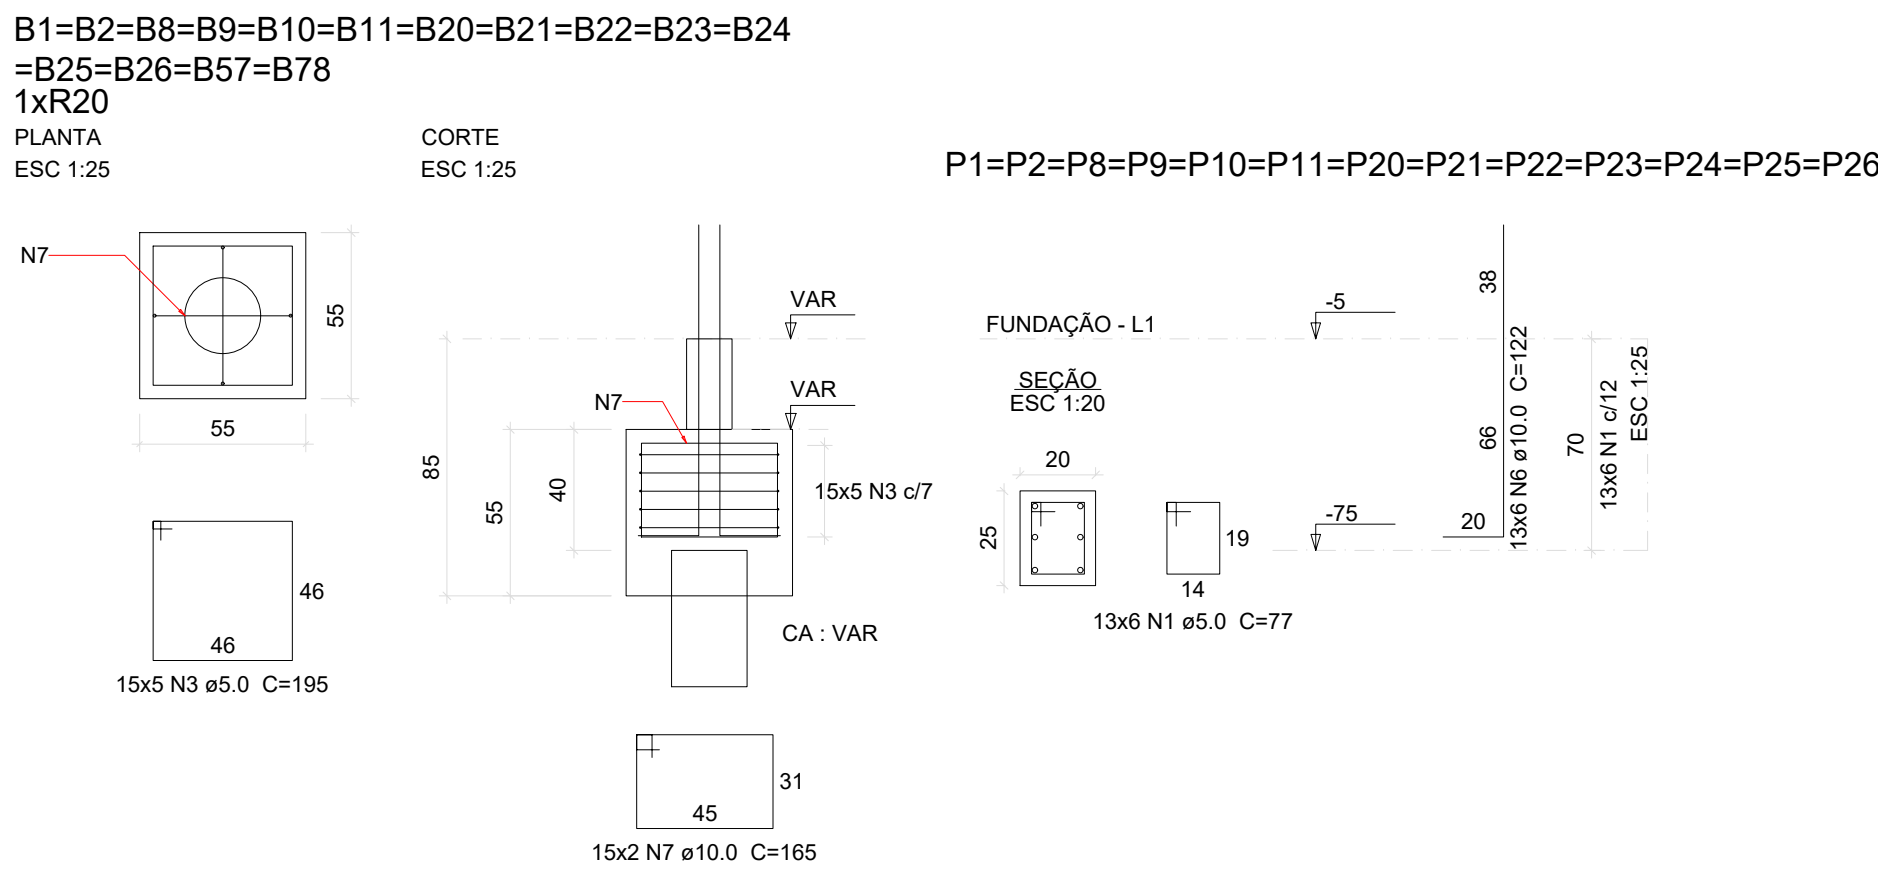

Forma do pavimento FUNDAÇÃO (Nível -5)


escala 1:50

NOTAS	REVISÃO					APROVAÇÃO	EXECUTADO POR	PROJETO EXECUTIVO		
	INDICAÇÃO	CONSTRUÇÃO DE UNIDADE BÁSICA DE SAÚDE						LOCAL: RUA 25 DE JANEIRO Nº 35 - CENTRO		
		PROPRIETÁRIO: PREFEITURA MUNICIPAL DE PIRATININGA						ARQUIVO: PLANTA DE FORMA - NÍVEL FUNDAÇÃO MURO DE DIVISA		
		DES. Nº						FOLHA 10-13		
		05/01/2026								

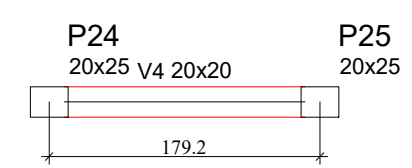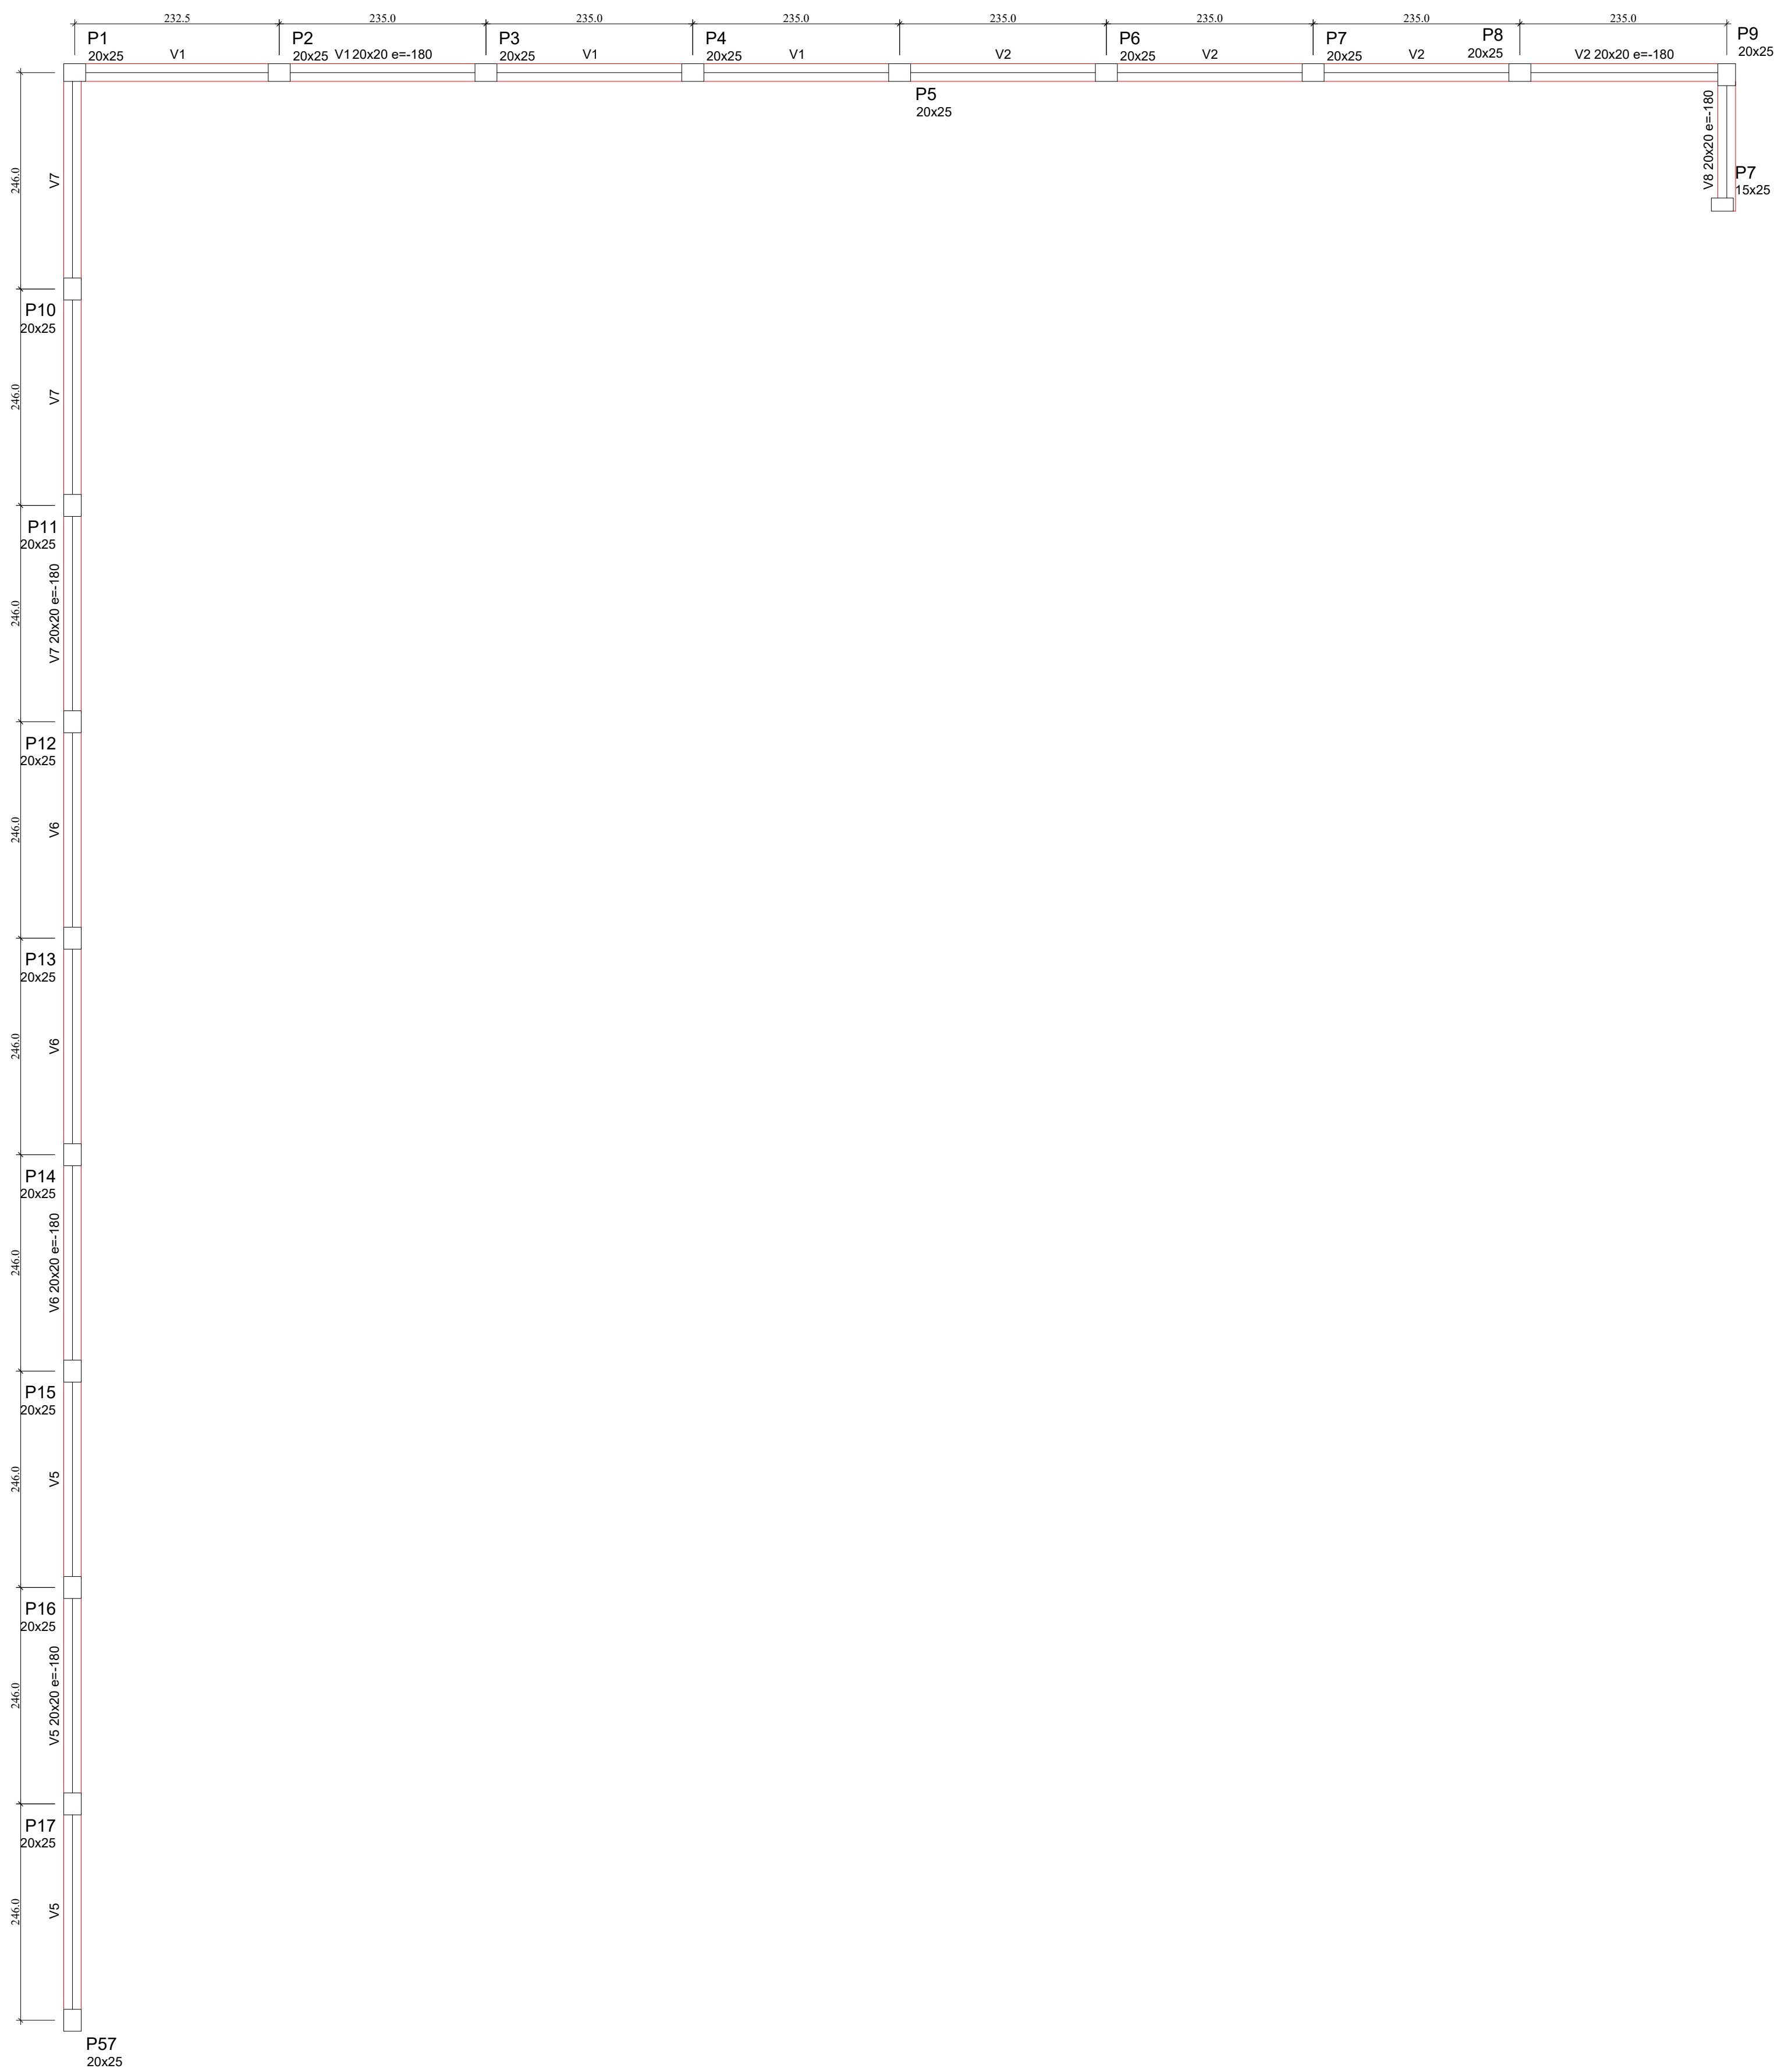

Forma do pavimento NIVEL 2 (Nível 555)

NOTAS							REVISÃO		APROVAÇÃO		EXECUTADO POR		PROJETO EXECUTIVO CONSTRUÇÃO DE UNIDADE BÁSICA DE SAÚDE		
	No	DESCRIÇÃO	DATA	DES.	VERIF.	Aprov.							ESCALA INDICADA		
							PREFEITURA MUNICIPAL DE PIRATINGA CNPJ: 46.137.451/0001-76				RESPONSÁVEL TÉCNICO OTAVIO CABRAL DA SILVA CREASP: 509966087	DATA	05/01/2026	ARQUIVO: PLANTA DE FORMA - NÍVEL 1 E 2 MURO DE DIVISA	DES. No FOLHA.11-13

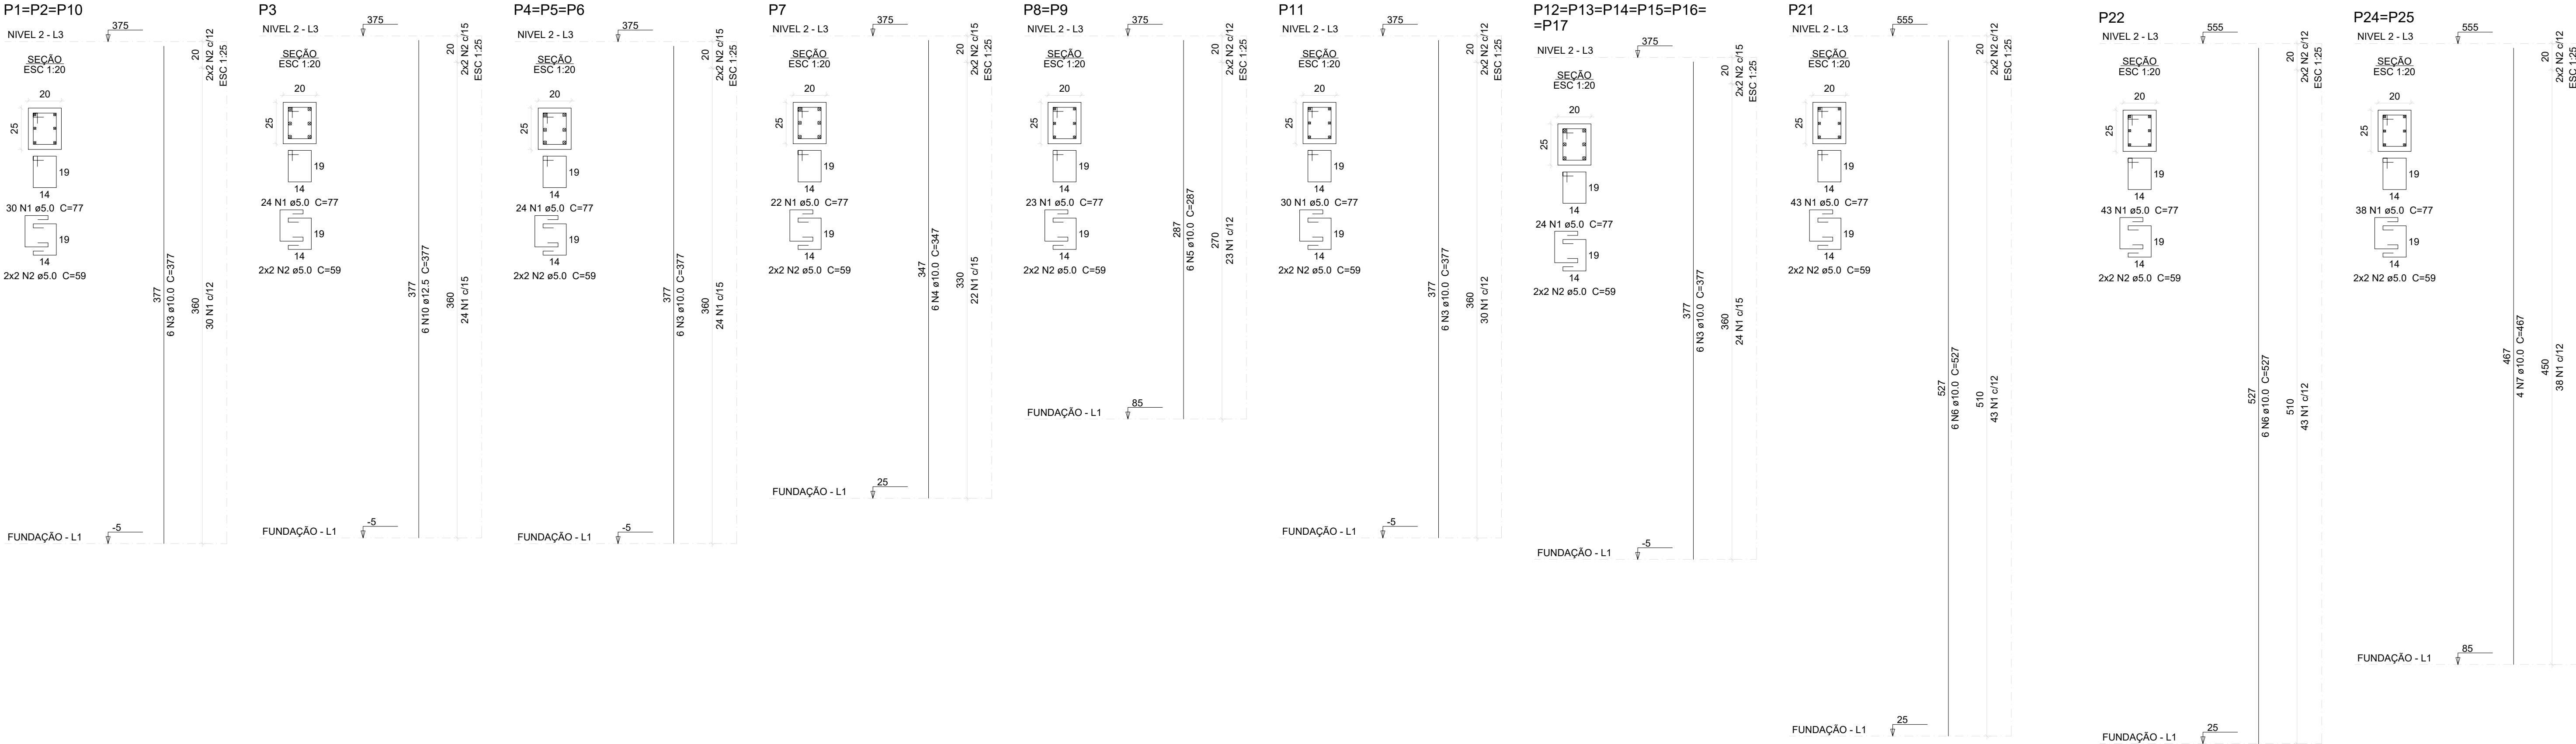

Relação do aço

NIVEL 1:	P20	P23
NIVEL 2:	P26	P3
	3xP1	P7
	3xP4	P11
	2xP8	P21
	6xP12	P22
	P22	2xP24


AÇO	N	DIAM (mm)	QUANT	C.UNIT (cm)	C.TOTAL (cm)
CA60	1	5.0	610	77	46970
	2	5.0	102	59	6018
CA50	3	10.0	78	377	29406
	4	10.0	6	347	2082
	5	10.0	12	287	3444
	6	10.0	12	527	6324
	7	10.0	8	467	3736
	8	10.0	6	147	882
	9	10.0	12	87	1044
	10	12.5	6	377	2262

Resumo do aço

AÇO	DIAM (mm)	C.TOTAL (m)	PESO (kg)
CA50	10.0	469.2	318.2
	12.5	22.7	24
CA60	5.0	529.9	89.8
PESO TOTAL (kg)			
CA50		342.2	
CA60		89.8	


Volume de concreto (C-25) = 4.29 m³

NOTAS	R E V I S Ã O						APROVAÇÃO	EXECUTADO POR	ESCALA INDICADA	PROJETO EXECUTIVO			
	No	DESCRIÇÃO	DATA	DES.	VERIF.	APROV.				CONSTRUÇÃO DE UNIDADE BÁSICA DE SAÚDE			
										LOCAL: RUA 25 DE JANEIRO Nº 35 - CENTRO			
										PROPRIETÁRIO: PREFEITURA MUNICIPAL DE PIRATININGA			
									PREFEITURA MUNICIPAL DE PIRATININGA CNPJ: 46.137.451/0001-76	RESPONSÁVEL TÉCNICO OTAVIO CABRAL DA SILVA CREA/SP: 5069966987	DATA	ARQUIVO:	DES. No
								05/01/2026	PILARES - MURO DE DIVISA	FOLHA.12-13			

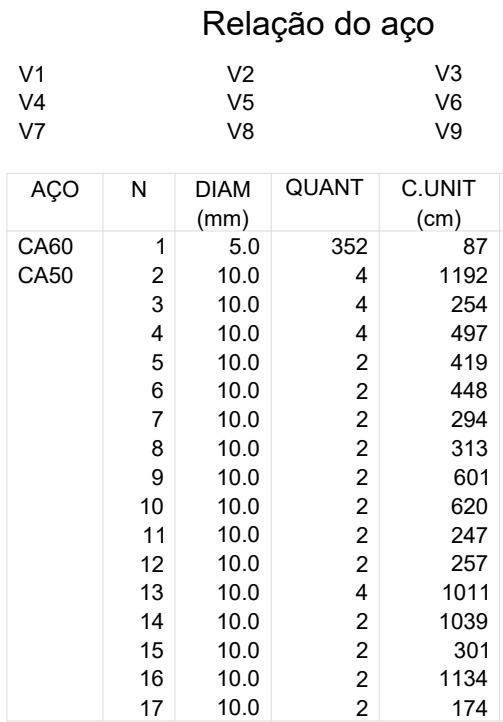


AÇO	DIAM (mm)	C.TOTAL (m)	PESO (kg)
CA50	10.0	235.1	159.4
CA60	5.0	306.3	51.9
PESO TOTAL (kg)			
CA50	159.4		
CA60	51.9		

Volume de concreto (C-25) = 3.05 m³

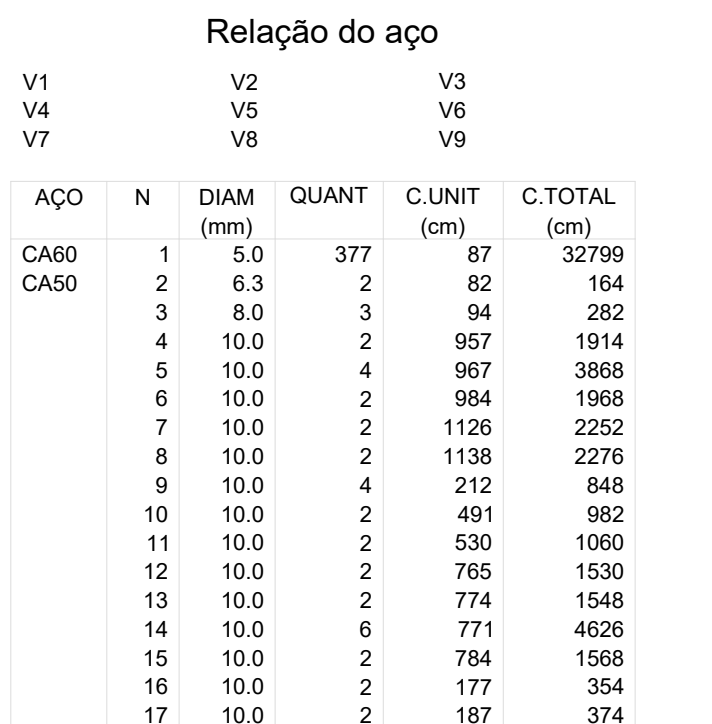

AÇO	DIAM (mm)	C.TOTAL (m)	PESO (kg)
CA50	6.3	1.7	0.4
	8.0	2.9	1.2
	10.0	251.7	170.7
CA60	5.0	328	55.6
PESO TOTAL (kg)			
CA50	172.4		
CA60	55.6		

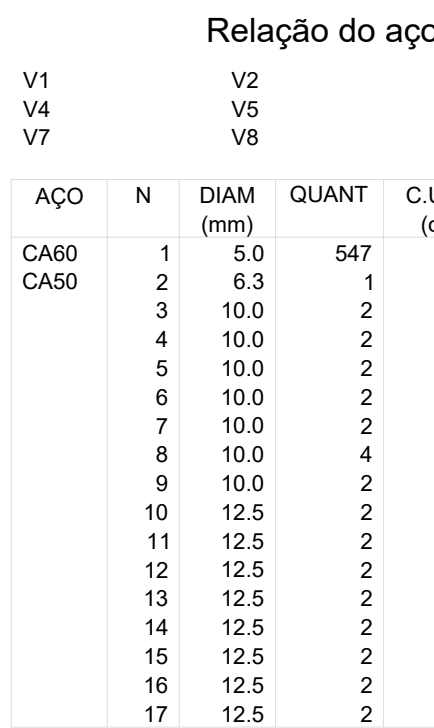

AÇO	DIAM (mm)	C.TOTAL (m)	PES (kg)
CA50	8.3	0.9	
	10.0	97.5	
	12.5	100.7	
CA60	5.0	366.5	
PESO TOTAL (kg)			
CA50	173		
CA60	62.1		

Volume de concreto (C-25) = 1.71 m³

NOTAS	R E V I S Ã O						A P R O V A Ç Ã O		E X E C U T A D O P O R		ESCALA INDICADA PROJETO EXECUTIVO CONSTRUÇÃO DE UNIDADE BÁSICA DE SAÚDE LOCAL: RUA 25 DE JANEIRO Nº 35 - CENTRO PROPRIETÁRIO: PREFEITURA MUNICIPAL DE PIRATININGA	
	No	DESCRIÇÃO	DATA	DES.	VERIF.	APROV.						
							PREFEITURA MUNICIPAL DE PIRATININGA CNPJ: 46.137.451/0001-76		RESPONSÁVEL TÉCNICO OTAVIO CABRAL DA SILVA CREA/SP: 506966987	DATA 05/01/2026	ARQUIVO: VIGAS - MURO DE DIVISA	DES. No FOLHA.13-13