


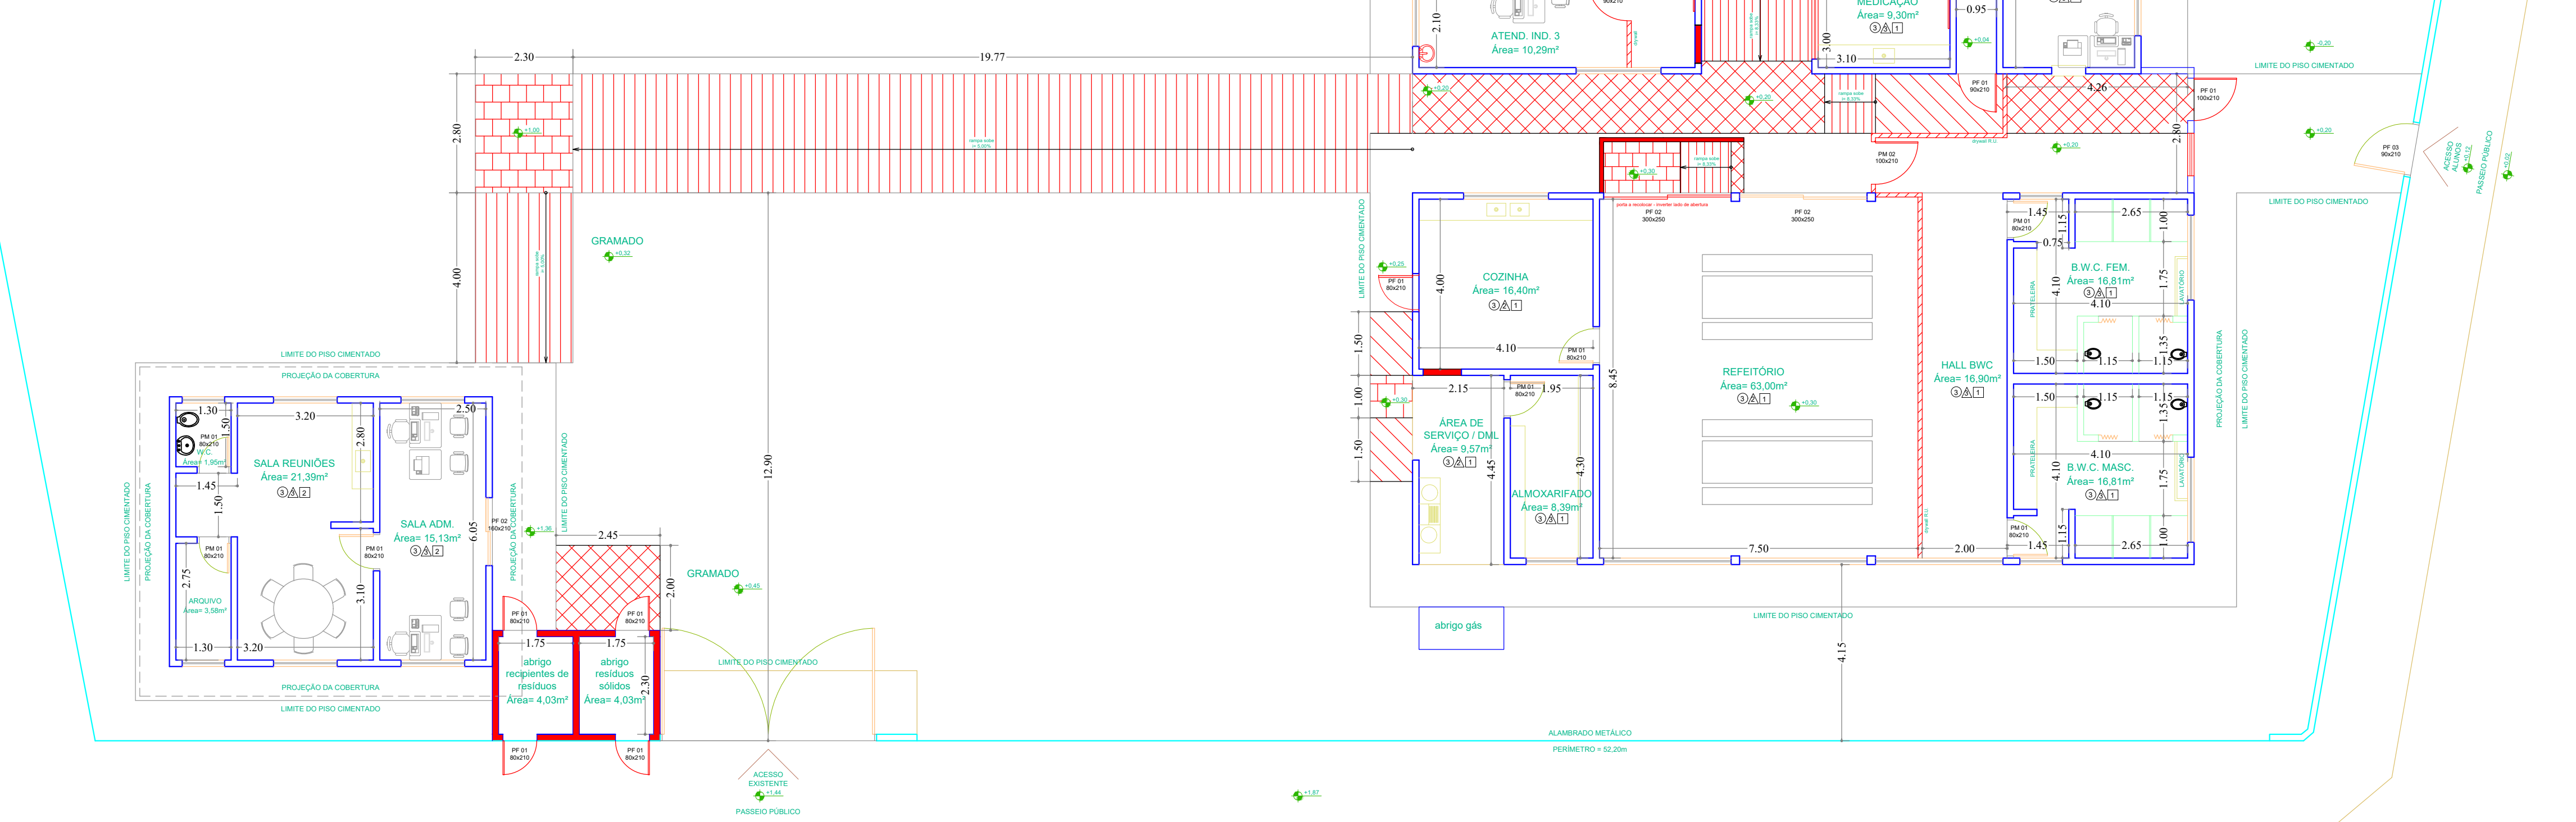

RUA GERÔNIMO DE SOUZA SANTOS, Nº 20

PORTAS	
PM-01	PORTA PIVOTANTE DE MADEIRA C/ BATENTE EM MADEIRA
PM-02	PORTA PIVOTANTE DE MADEIRA C/ BATENTE EM ALUMÍNIO
PA-01	PORTA PIVOTANTE EM ALUMÍNIO
PA-02	PORTA DE CORRER EM ALUMÍNIO
PF-01	PORTA PIVOTANTE EM AÇO
PF-02	PORTA DE CORRER EM AÇO

	S.O. - SECRETARIA DE OBRAS	PRANCHA 02/03
PLANTA BAIXA - EXECUÇÃO		
REFORMA DE PRÉDIO PÚBLICO PARA IMPLANTAÇÃO DO CENTRO DE ATENÇÃO PSICOSSOCIAL INFANTIL - CAPSI PROJETO		
RUA GERÔNIMO DE SOUZA SANTOS, Nº 20 LOCAL		
VILA TRONCOSO SAPRÊO	BIRIGUI - ESTADO DE SÃO PAULO CIDADE	
PERFEIÇÃO MUNICIPAL DE BIRIGUI-SP		
SAMANTA PAULA ALBANI BORINI ADMINISTRADORA		
SITUAÇÃO: Sem escala	RESPONSÁVEIS:	
VER DESENHO	SAMANTA PAULA ALBANI BORINI PERFEITA MUNICIPAL	
	SECRETARIA DE SAÚDE ROQUE HAROLDIO BOMFIM	
	SECRETARIA DE OBRAS ROGÉRIO VENÍCIUS COSTA FERNANDES	
ÁREAS:	DANIEL NOZOMI HAZASKI ENGENHEIRO CÍVIL CREA: 509687362/SP	
ÁREA DO TERRENO 3.680,12 m²	Data: 21/12/2025	
ÁREA DE CONSTRUÇÃO 481,21 m²	Cidade: INDIABANA	
Desenho: DANIEL NOZOMI HAZASKI		
DESPACHOS.		