

LEGENDA ACABAMENTOS

PISOS
1 PISO GRANILITE
2 PISO CERÂMICO
3 PISO DE CONCRETO DESEMPENADO

PAREDES
1 REVESTIMENTO CERÂMICO
2 PINTURA COM TINTA LÁTEX
3 PINTURA COM TINTA LÁTEX + BARRADO ESMALTE


TETO
1 FORRO EM RÉGUAS DE PVC

LEGENDA DE ESQUADRIAS


PORTAS
PM-01 PORTA DE MADEIRA 2 FOLHAS, PIVOTANTE
PM-03 PORTA DE MADEIRA PIVOTANTE
PF-01 PORTA DE FERRO COM VIDRO, PIVOTANTE
PF-02 PORTA DE FERRO COM VIDRO, DE CORRER
PF-03 PORTA DE FERRO VENEZIANA, PIVOTANTE
PF-04 PORTA DE FERRO TIPO GRADE, PIVOTANTE
PA-01 PORTA DE ALUMÍNIO COM VIDRO, PIVOTANTE
PA-02 PORTA DE ALUMÍNIO VENEZIANA, PIVOTANTE

JANELAS
JF-01 JANELA DE FERRO BASCULANTE
JF-02 JANELA DE FERRO BASCULANTE + TELA MOSQUITEIRO
JA-01 JANELA DE ALUMÍNIO MAXIM-AR
JA-02 JANELA DE ALUMÍNIO MAXIM-AR DUPLA SEPARADA POR VIDRO FIXO

DETALHE 01

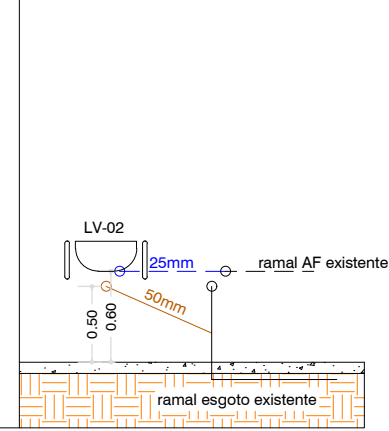

- À EXECUTAR
- INTERVENÇÃO EM PISO
- INTERVENÇÃO EM ALVENARIA
- PARADE EM DRYWALL

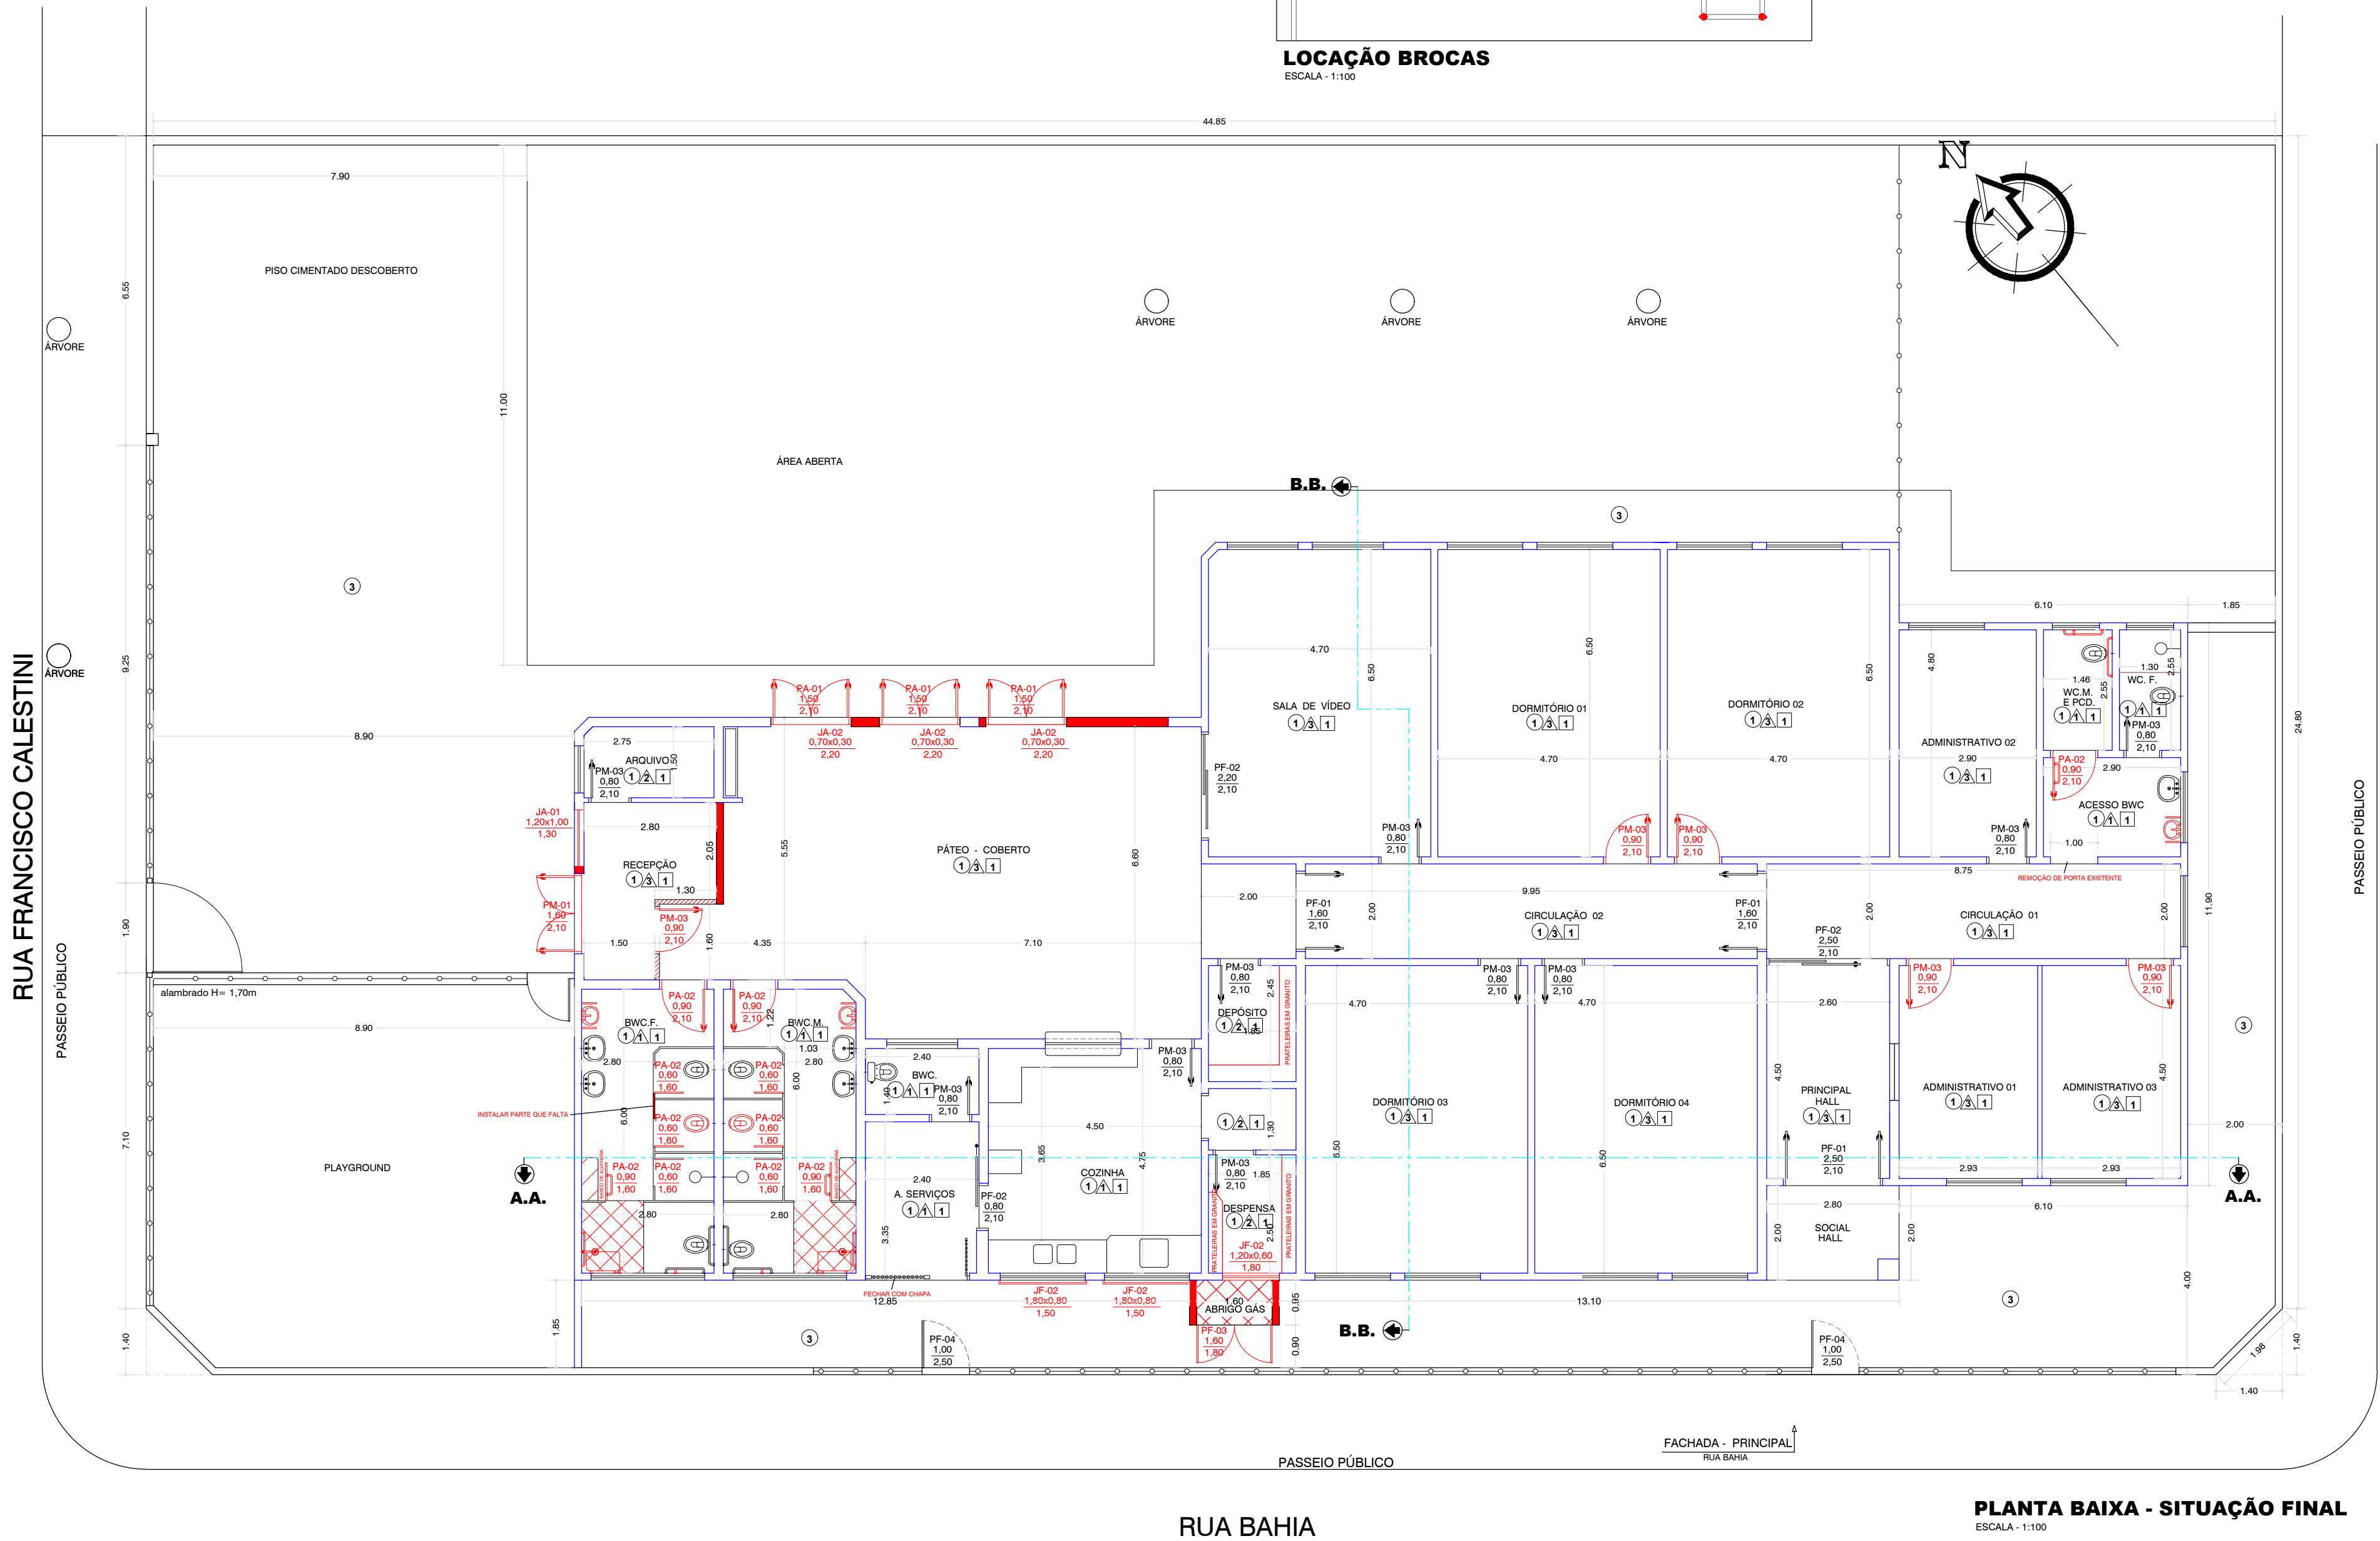

PROJETO DE ARQUITETURA.

FOLHA
02/02

PLANTA BAIXA DE EXECUÇÃO

REFORMA DE PRÉDIO PÚBLICO PARA IMPLANTAÇÃO DO SERVIÇO DE ACOLOHIMENTO INSTITUCIONAL PARA CRIANÇAS E ADOLESCENTES

PROJETO
RUA BAHIA Nº 1573
LOCAL:
COHAB III - FRANCISCO SANCHES ARRIAGA BIRIGUI - ESTADO DE SAO PAULO.
BAIRRO: CIDADE:

PREFEITURA MUNICIPAL DE BIRIGUI-SP.

PROPRIETÁRIO:
SAMANTA PAULA ALBANI BORINI
ADMINISTRAÇÃO

SITUAÇÃO:



RESPONSÁVEIS:

SAMANTA PAULA ALBANI BORINI
PREFEITA MUNICIPAL

SECRETARIA DE ASSISTÊNCIA SOCIAL
SÔNIA REGINA ALBANI

SECRETÁRIO DE OBRAS
ROGÉRIO VENICIUS COSTA FERNANDES

RESPONSÁVEL TÉCNICO
ENGº DANIEL NOZOMU HAZASKI
CREA: 506927302-SP

S.O. - SECRETARIA DE OBRAS
Data: 01/12/2025
Escala: INDICADA
Desenho: DANIEL NOZOMU HAZASKI

DESPACHOS.