



PERFIL LONGITUDINAL DO EMISSÁRIO DO MOIMÁS - SUBSTITUIÇÃO - PARTE 01  
ESCALAS: HORIZONTAL - 1:1000 / VERTICAL - 1:100

CONTINUAÇÃO

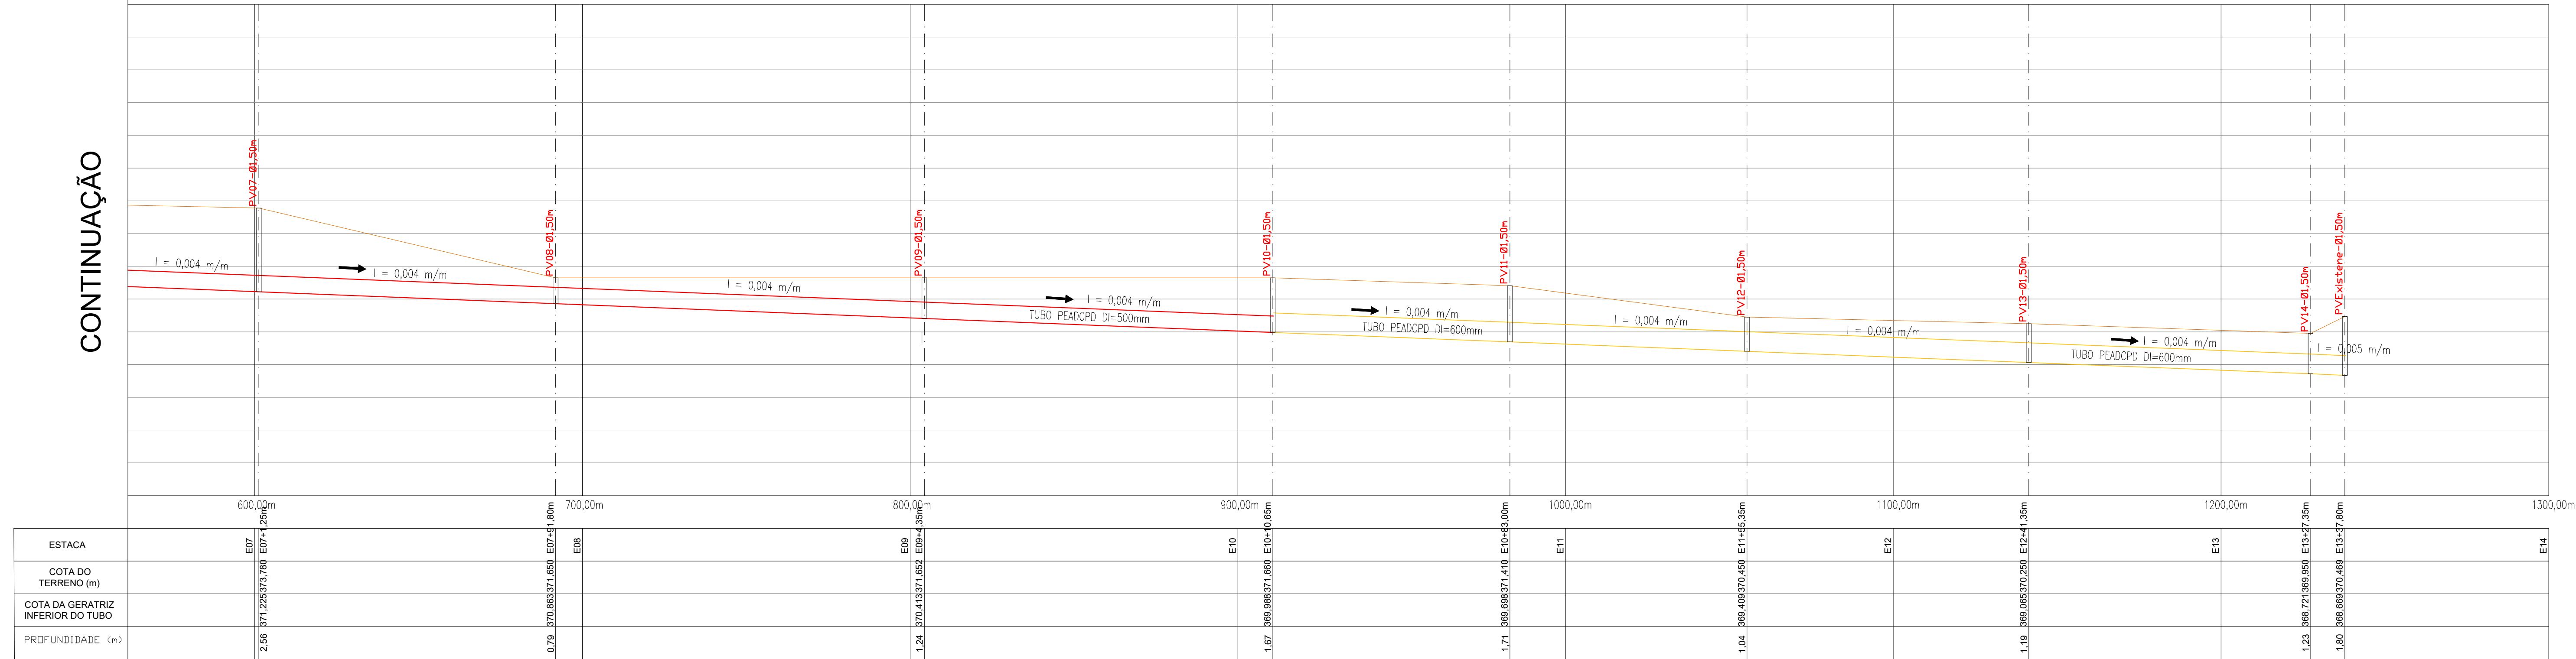


PERFIL LONGITUDINAL DO EMISSÁRIO DO MOIMÁS - SUBSTITUIÇÃO - PARTE 02  
ESCALAS: HORIZONTAL - 1:1000 / VERTICAL - 1:100

CONTINUA

DADOS DO EMISSÁRIO PROJETADO							
TRECHO	P.V. MONTANTE	P.V. JUSANTE	PROFUNDIDADE P.V. MONTANTE(m)	PROFUNDIDADE P.V. JUSANTE(m)	EXTENSÃO (m)	DECLIVIDADE (m/m)	DIÂMETRO INTERIO (mm)
1	GP-01	01	2,00	1,80	9,80	0,0310	500
2	01	02	1,80	1,50	121,00	0,0170	500
3	02	03	1,50	1,50	120,00	0,0070	500
4	03	04	1,50	1,50	91,75	0,0080	500
5	04	05	1,50	2,22	74,20	0,0040	500
6	05	06	2,22	2,39	92,00	0,0040	500
7	06	07	2,39	2,56	92,50	0,0040	500
8	07	08	2,56	0,79	80,55	0,0040	500
9	08	09	0,79	1,24	112,55	0,0040	500
10	09	10	1,24	1,67	106,30	0,0040	500
11	10	11	1,67	1,71	72,35	0,0040	600
12	11	12	1,71	1,04	72,35	0,0040	600
13	12	13	1,04	1,19	86,00	0,0040	600
14	13	14	1,19	1,23	86,00	0,0040	600
15	14	PV Existente	1,23	1,80	10,45	0,0050	600

LEGENDA:

- EMISSÁRIO PROJETADO - 1.º TRECHO-01=L=910,65m
- EMISSÁRIO PROJETADO - 1.º TRECHO-02=L=327,15m

PEADCPD-Di=600mm - TUBO PEAD CORRUGADO, DUPLA PAREDE PARA ESGOTO - DIÂMETRO INTERNO DE 600mm

PEADCPD-Di=500mm - TUBO PEAD CORRUGADO, DUPLA PAREDE PARA ESGOTO - DIÂMETRO INTERNO DE 500mm

REVISÃO	MODIFICAÇÃO	DATA	VISTO
PREFEITURA MUNICIPAL DE BIRIGUI			PROJETO
SECRETARIA DE MEIO AMBIENTE			DATA 14/03/2025
OBRA SUBSTITUIÇÃO DE TRECHO DO EMISSÁRIO DO MOIMÁS			DESENHO EGF
PROJETO BÁSICO			ESCALA 1:1000
PERFIS LONGITUDINAIS			FOLHA 02/02
RESPONSÁVEL			
SANTANA PAULA ALBANI BORINI PREFEITA MUNICIPAL			
