




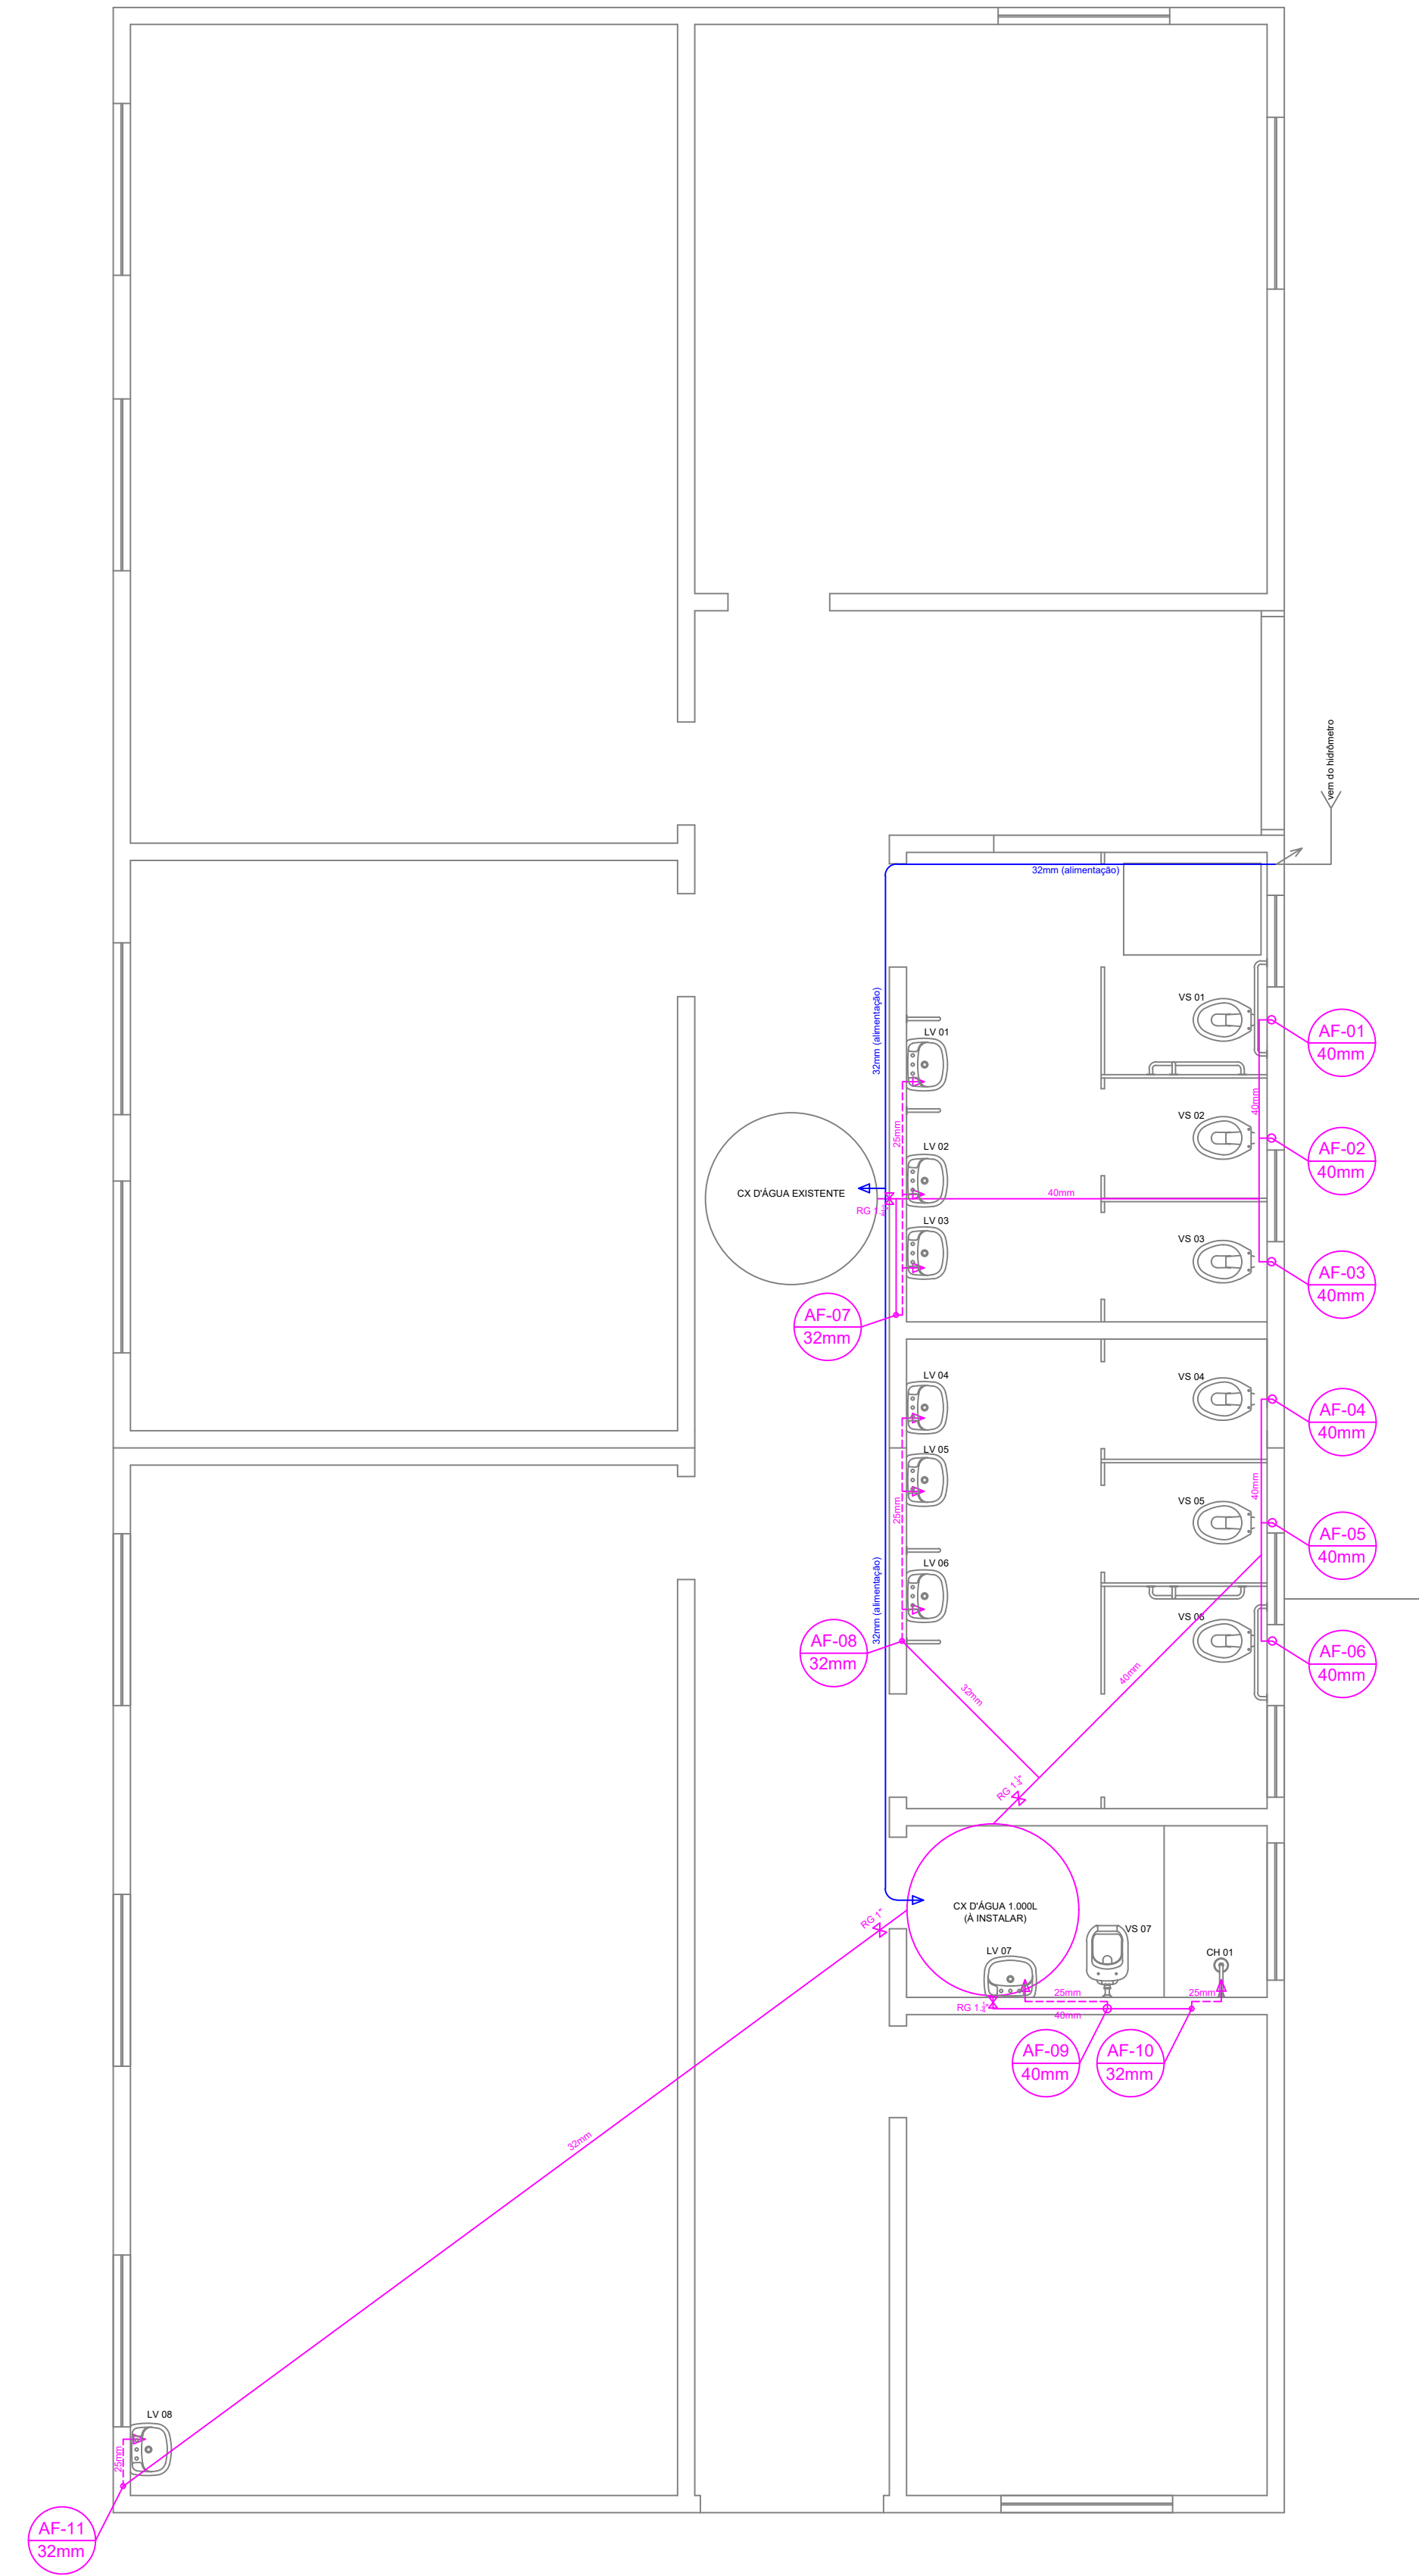

ÁGUA FRIA
ESCALA 1:50

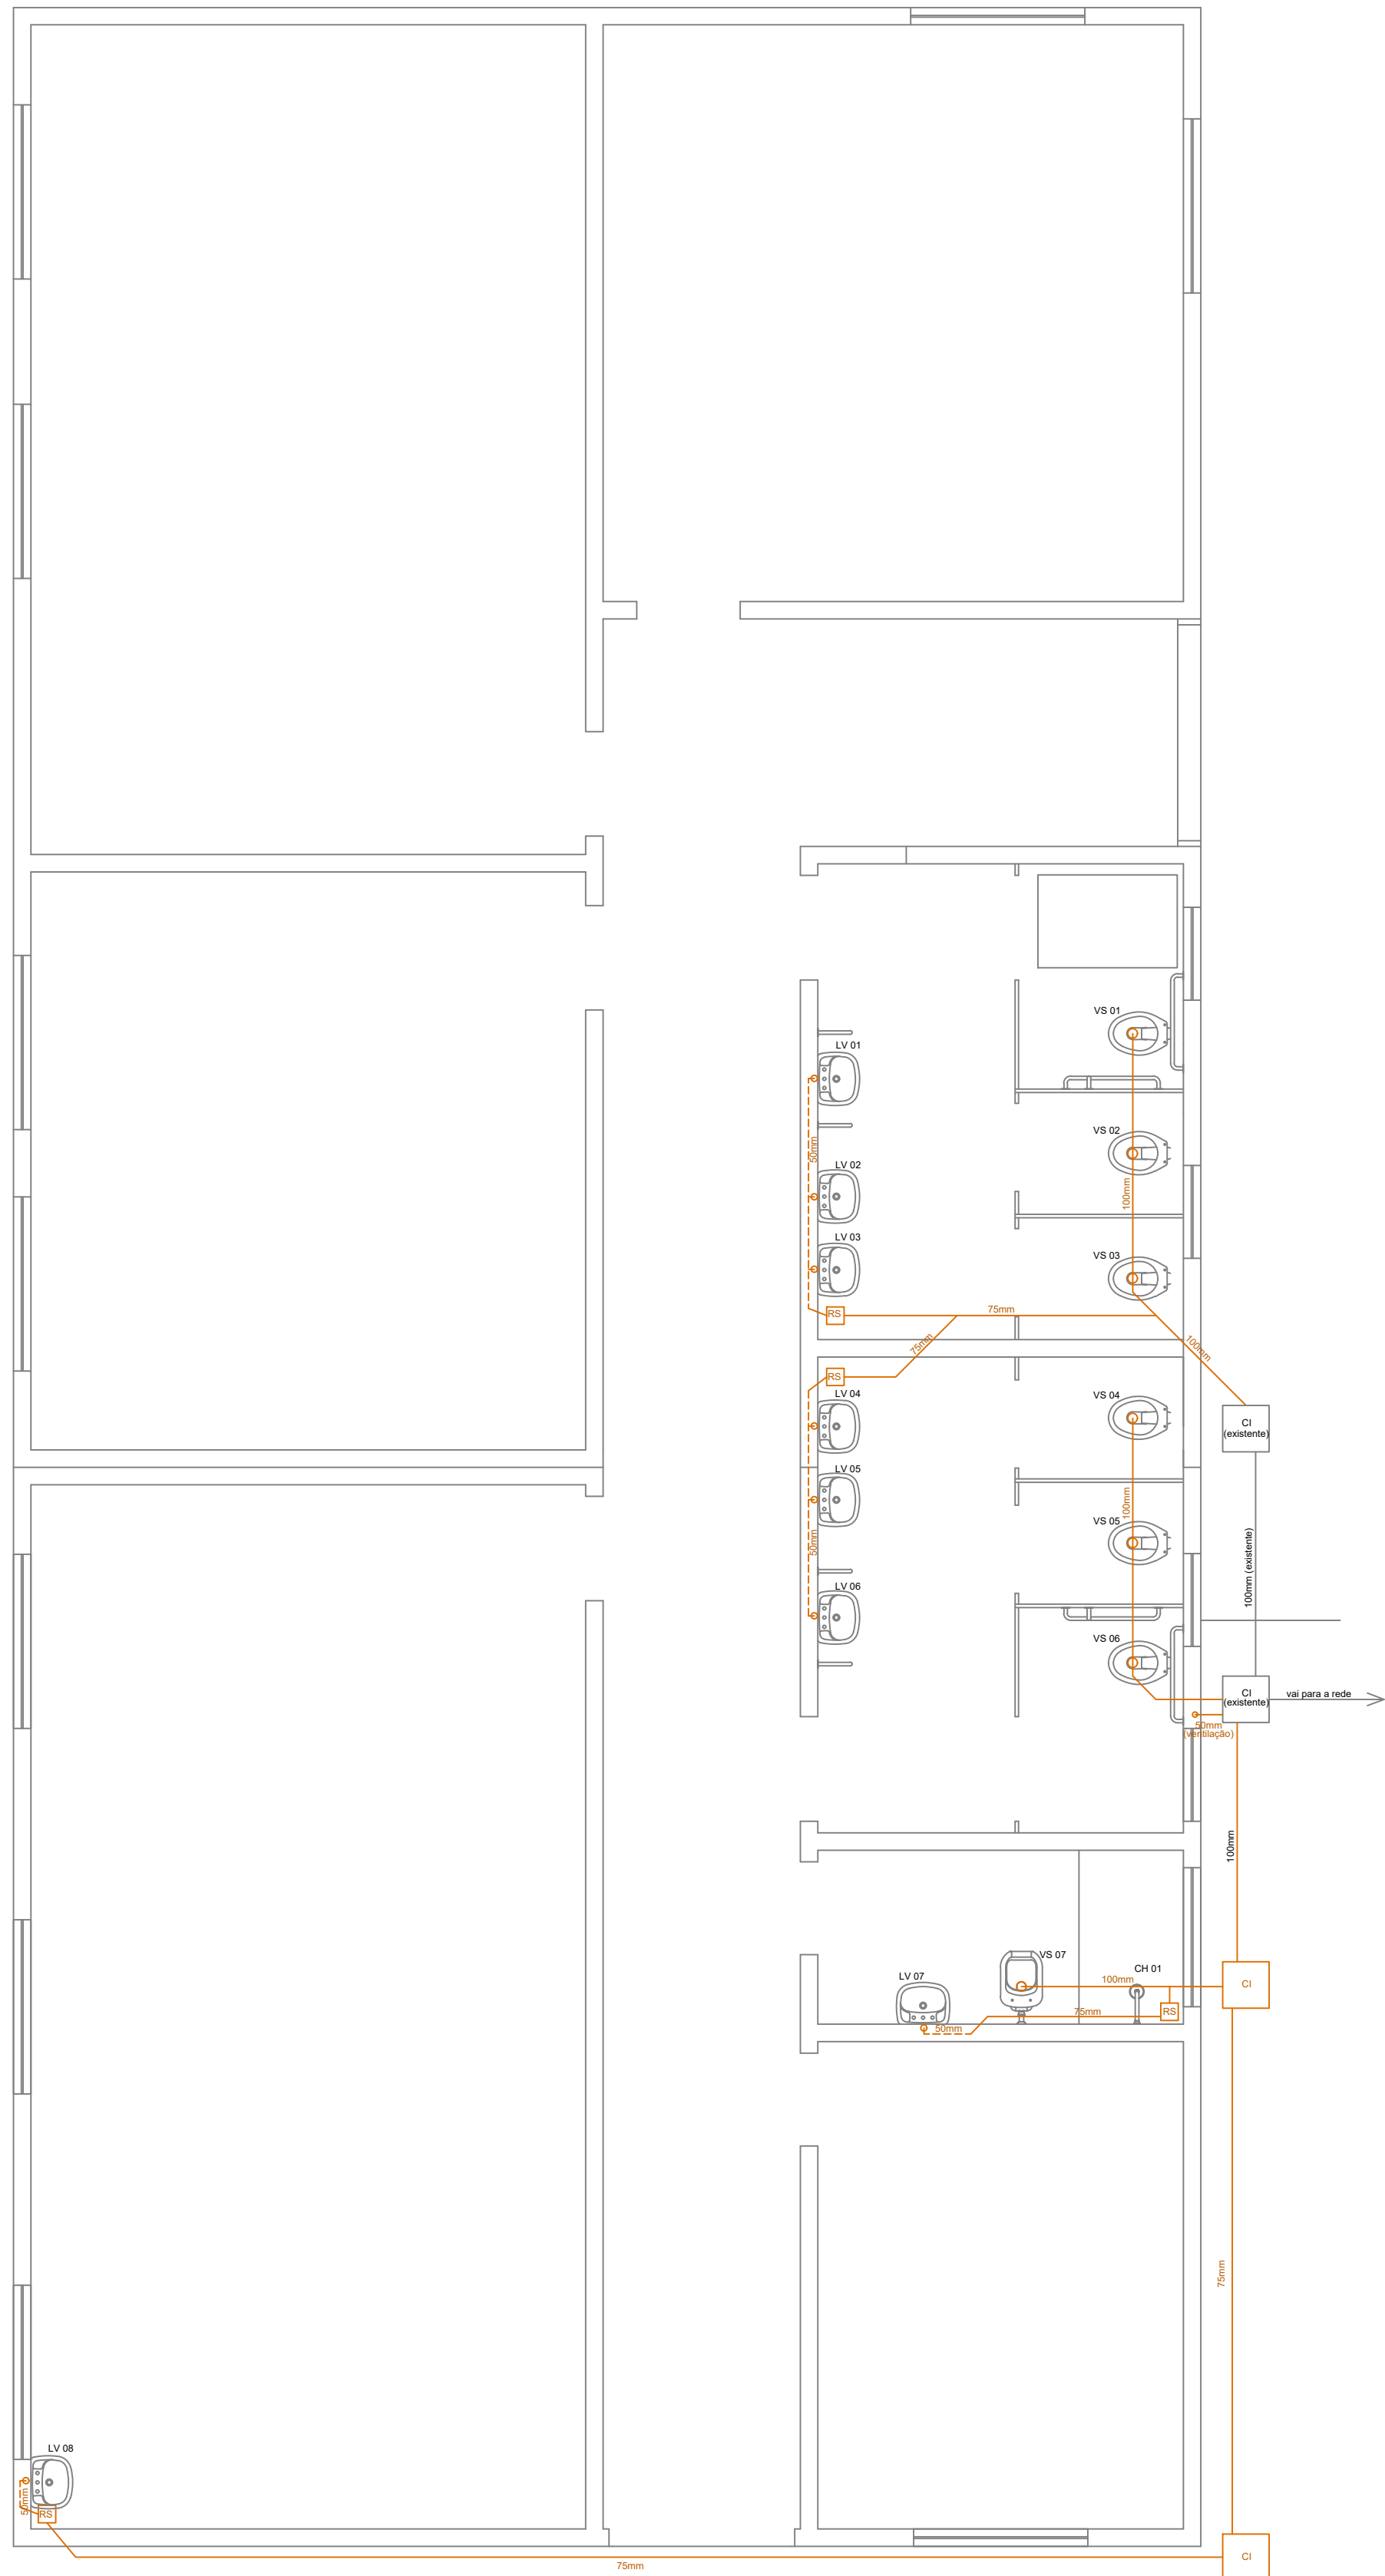

ESGOTO
ESCALA 1:50

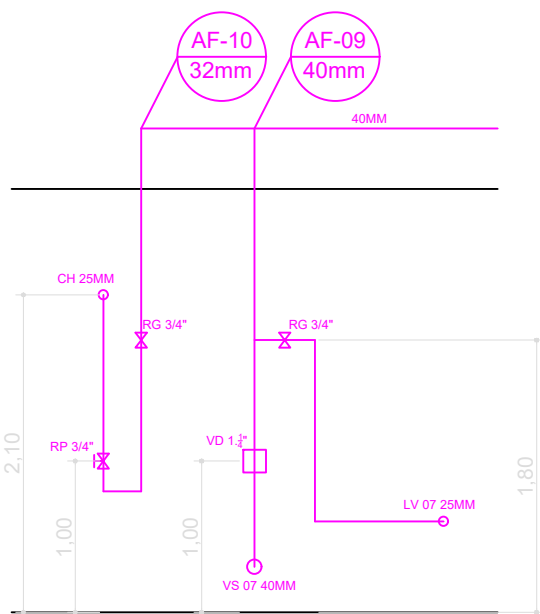

VISTA BANHO FUNC.
ESCALA 1:50

LEGENDA DE ÁGUA FRIA	
	TUBO QUE SOBE
	COLUNA DE DISTRIBUIÇÃO
	REGISTRO DE GAVETA
	REGISTRO DE PRESSÃO
	VÁLVULA DE DESCARGA

-AS TUBULAÇÕES DE ESGOTO DEVEM TER DECLIVIDADE MÍNIMA DE 1% PARA TUBOS COM Ø >= 100MM E 2% PARA TUBOS COM Ø <= 75MM
-MATERIAIS E EXECUÇÃO DEVEM SEGUIR O DISPOSTO NA NBR 5626 E 6160

LEGENDA DE ESGOTO	
	RALO SECO
	RALO SIFONADO
	CAIXA DE INSPEÇÃO 40CM X 40CM X 40CM



S.O. - SECRETARIA DE OBRAS

PRANCHA
03/04

PROJETO DE INSTALAÇÕES HIDRÁULICAS

REFORMA E AMPLIAÇÃO DO PRÉDIO DO SERVIÇO DE CONVIVÊNCIA E FORTALECIMENTO DE VÍNCULOS - NÚCLEO PORTAL DA PÉROLA II

RUA VALÉRIO ANHÊ RIBALTA, Nº 820

LOCAL

PORTAL DA PÉROLA II

BAIRRO

BIRIGUI - ESTADO DE SÃO PAULO.


CIDADE

PREFEITURA MUNICIPAL DE BIRIGUI-SP.

SAMANTA PAULA ALBANI BORINI

ADMINISTRAÇÃO

SITUAÇÃO: Sem escala

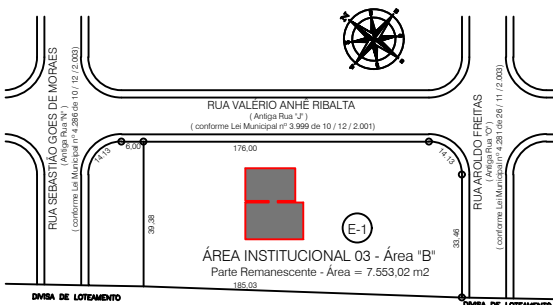

Prop. - Sr. MARIO KASSAWARA

ÁREAS:

ÁREA DO PRÉDIO 128,70 m²

ÁREA A REFORMAR 17,16 m²

ÁREA A AMPLIAR 95,14 m²

ÁREA TOTAL 223,84 m²

RESPONSÁVEIS:

SAMANTA PAULA ALBANI BORINI
PREFEITO MUNICIPAL

SECRETÁRIA DE ASSISTÊNCIA SOCIAL
SÔNIA REGINA ALBANI

SECRETÁRIO DE OBRAS
ROGÉRIO VENÍCIUS COSTA FERNANDES

DANIEL NOZOMU HAZASKI
ENGENHEIRO CIVIL
CREA - 56600273/02-SP

Data : 09 / 12 / 2025 Escala : INDICADA
Desenho : DANIEL NOZOMU HAZASKI

DESPACHOS.