

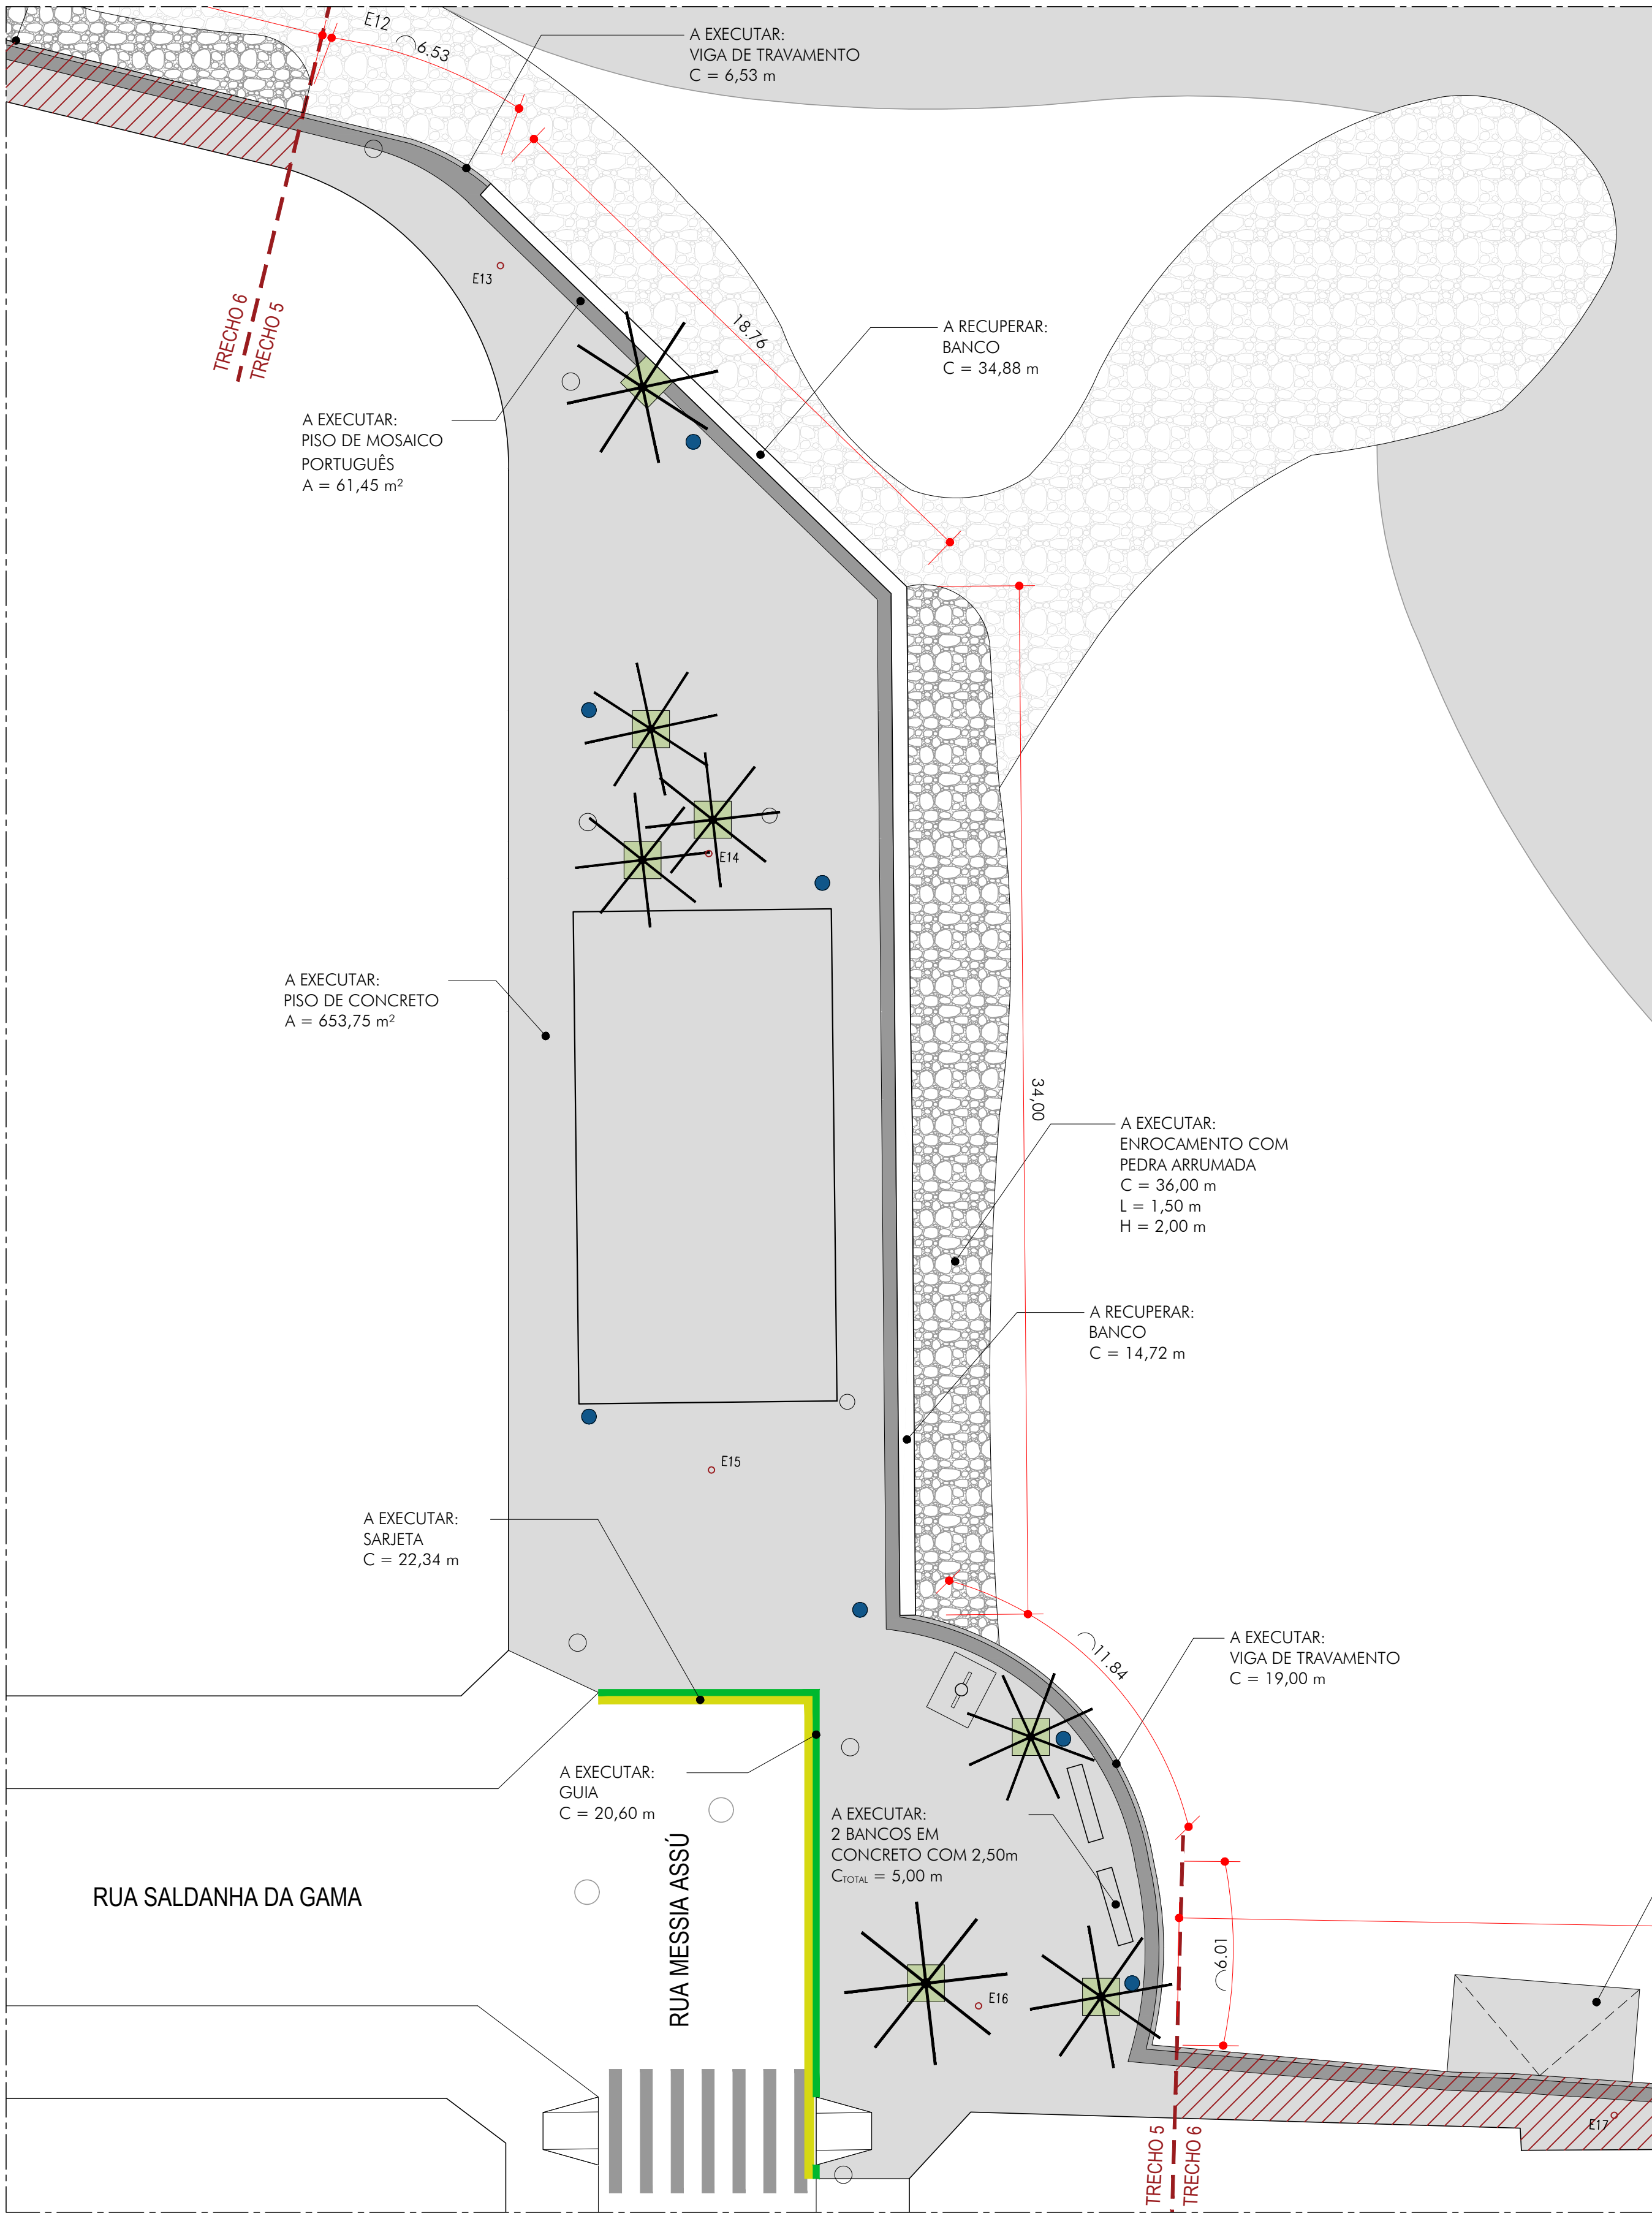
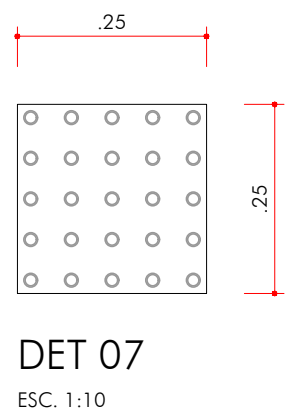
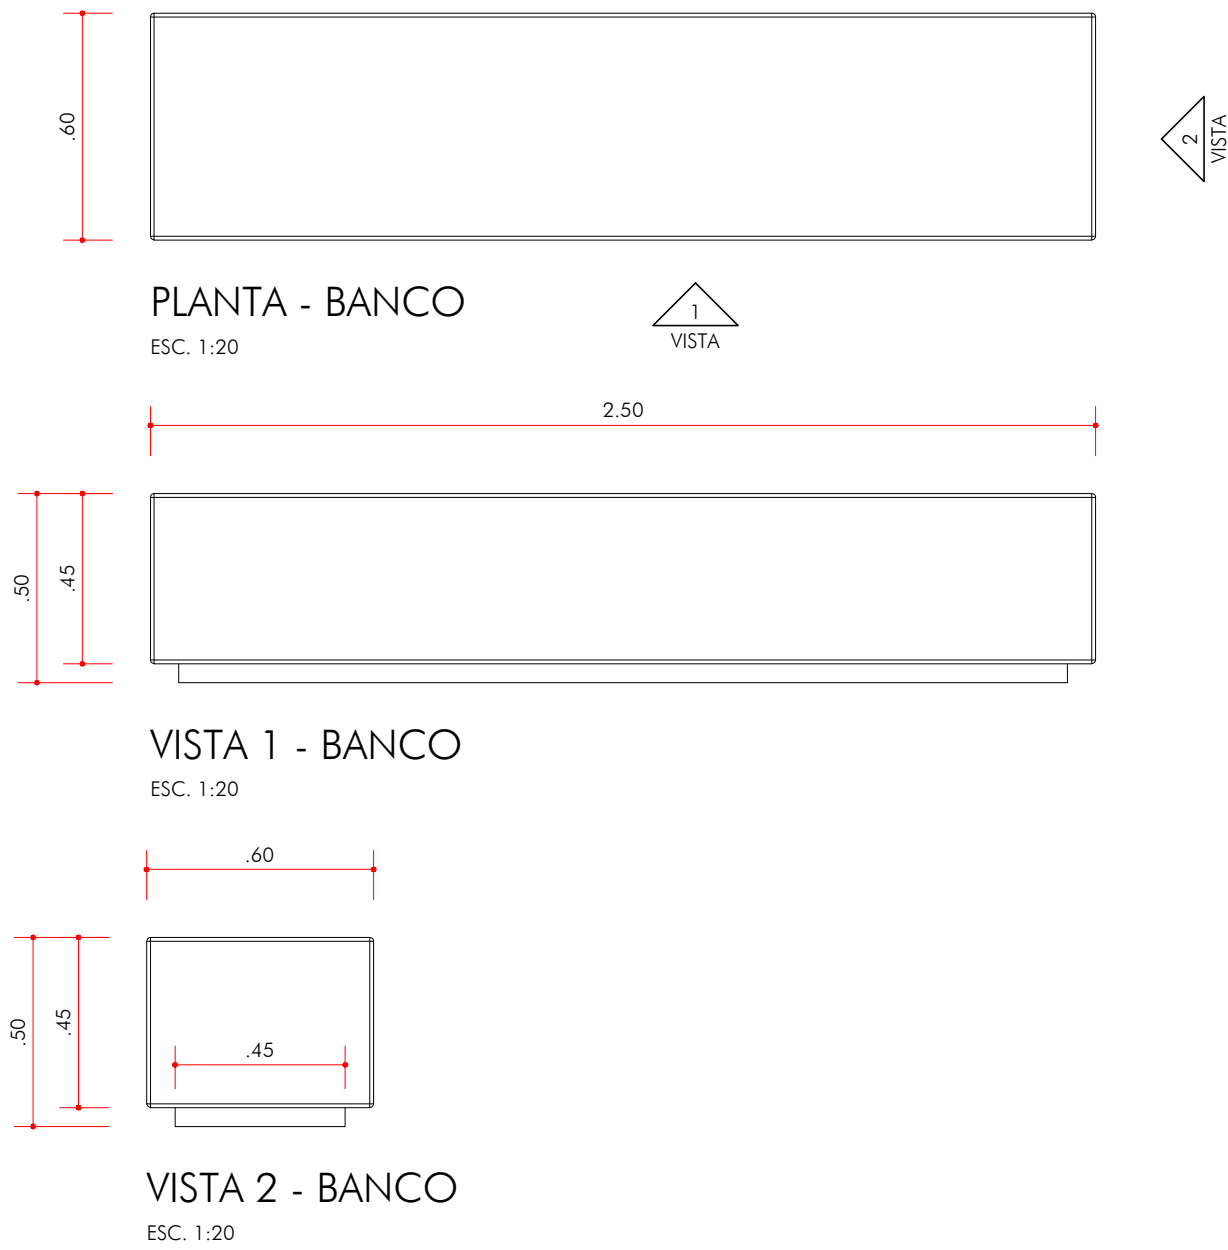
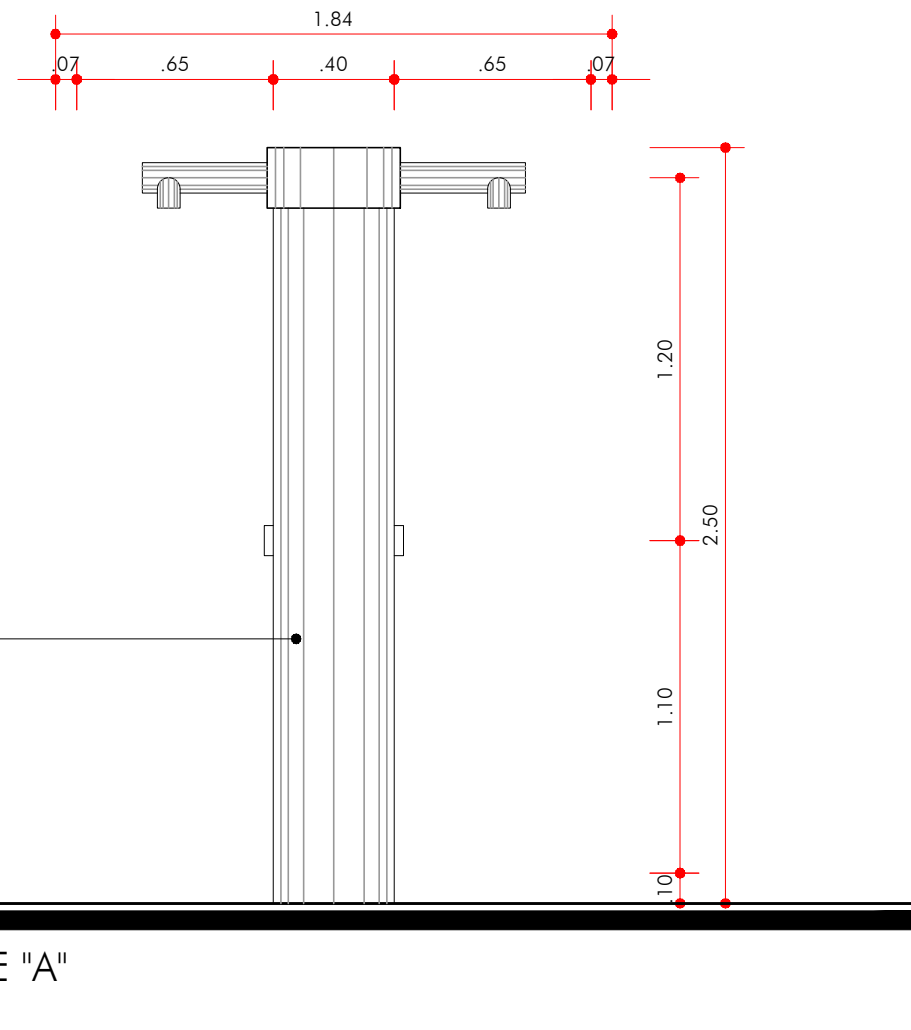


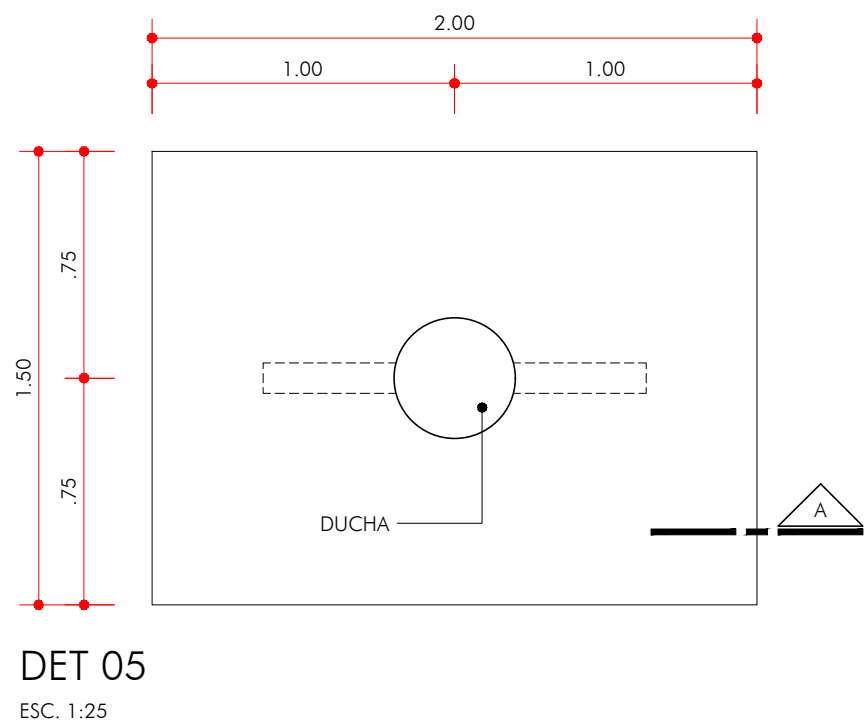

PROPOSTA - TRECHO 5 (RUA MESSIA ASSÚ)
ESC. 1:150

PROPOSTA - TRECHO 5 (RUA MESSIA ASSÚ)		
SÍMBOLO	ITEM	QUANTIDADE
	ENROCAMENTO ARRUMADO	108,00 m²
	PISO EM CONCRETO	653,75 m²
	MOSAICO PORTUGUÊS	61,45 m²
	GRAMA ESMERALDA	10,08 m²
	VIGA DE TRAVAMENTO	25,53 m
	GUIA	22,34 m
	SARJETA	22,34 m
	RECUPERAÇÃO DE BANCO	49,60 m
	RAMPA DE ACESSIBILIDADE	1 unid.
	DUCHA E LAVAPÉS	1 unid.
	POSTE DE ILUMINAÇÃO	7 unid.

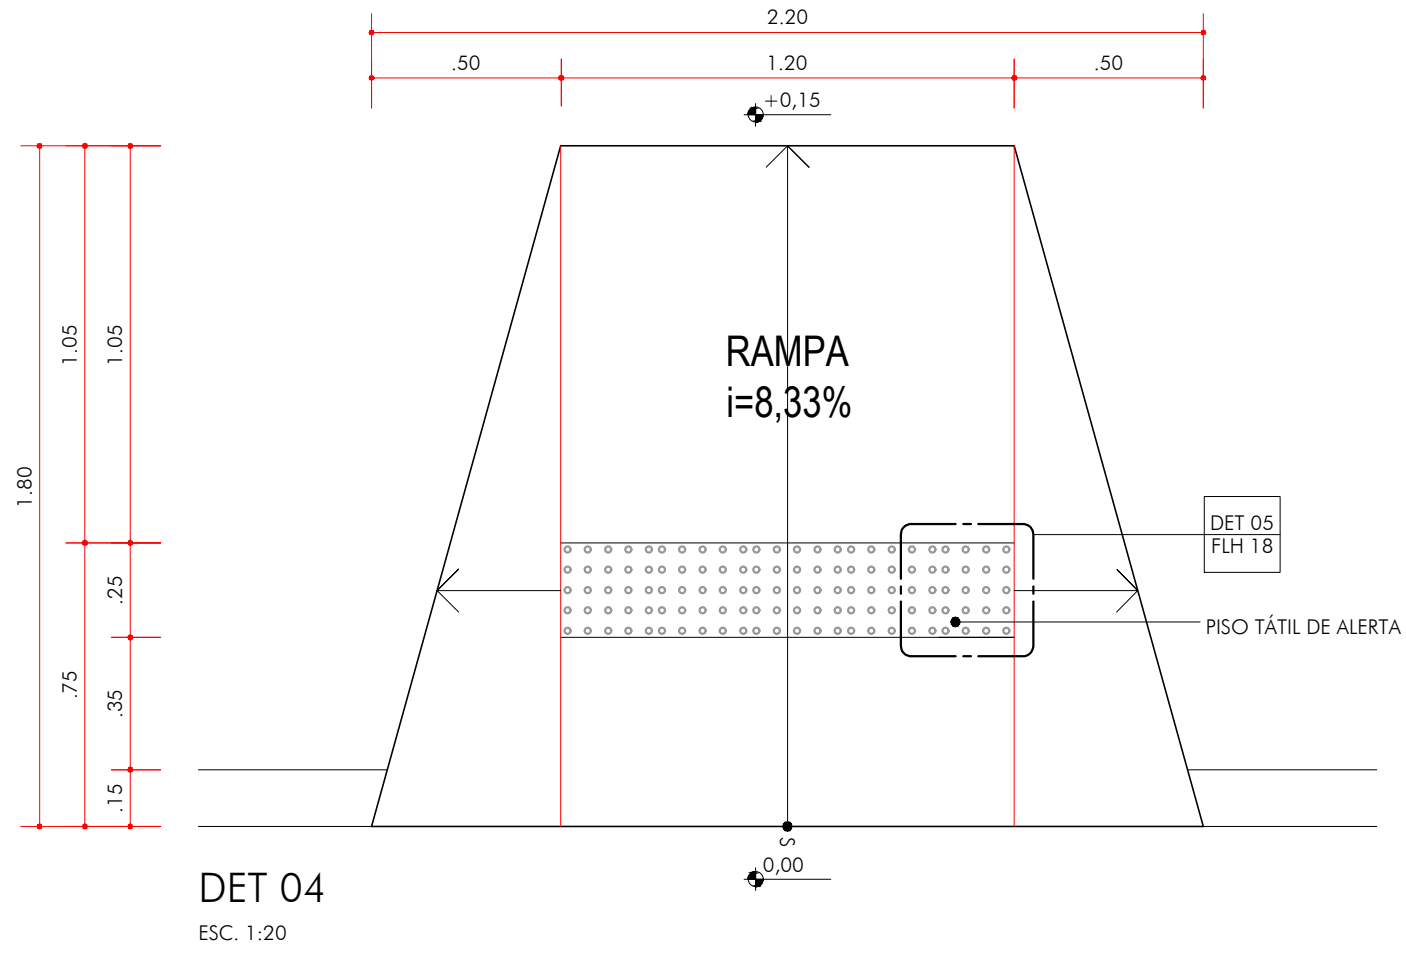

PREFEITURA MUNICIPAL DE SÃO VICENTE
SEDURB - SECRETARIA DE DESENVOLVIMENTO URBANO
PRAÇA DA BANDEIRA 115 14º ANDAR | SÃO VICENTE - SP | 13 3669-9072 | SEDURB.SV@GMAIL.COM

OBRA: **REVITALIZAÇÃO DO CALÇADÃO DA ORLA DE SÃO VICENTE**

FOLHA

LOCAL: **AV. ENG. MIGUEL PRESGRAVE**

BAIRRO: **BOA VISTA**

5/6

RESPONSÁVEL TÉCNICO:
GUSTAVO SELLERA GODOY
CREA 5060991925

ASSINATURA:

DATA:
SETEMBRO/2023

Nº PROJETO:
147-2023

DESENHO:

SEDURB

ESCALA:
INDICADA