



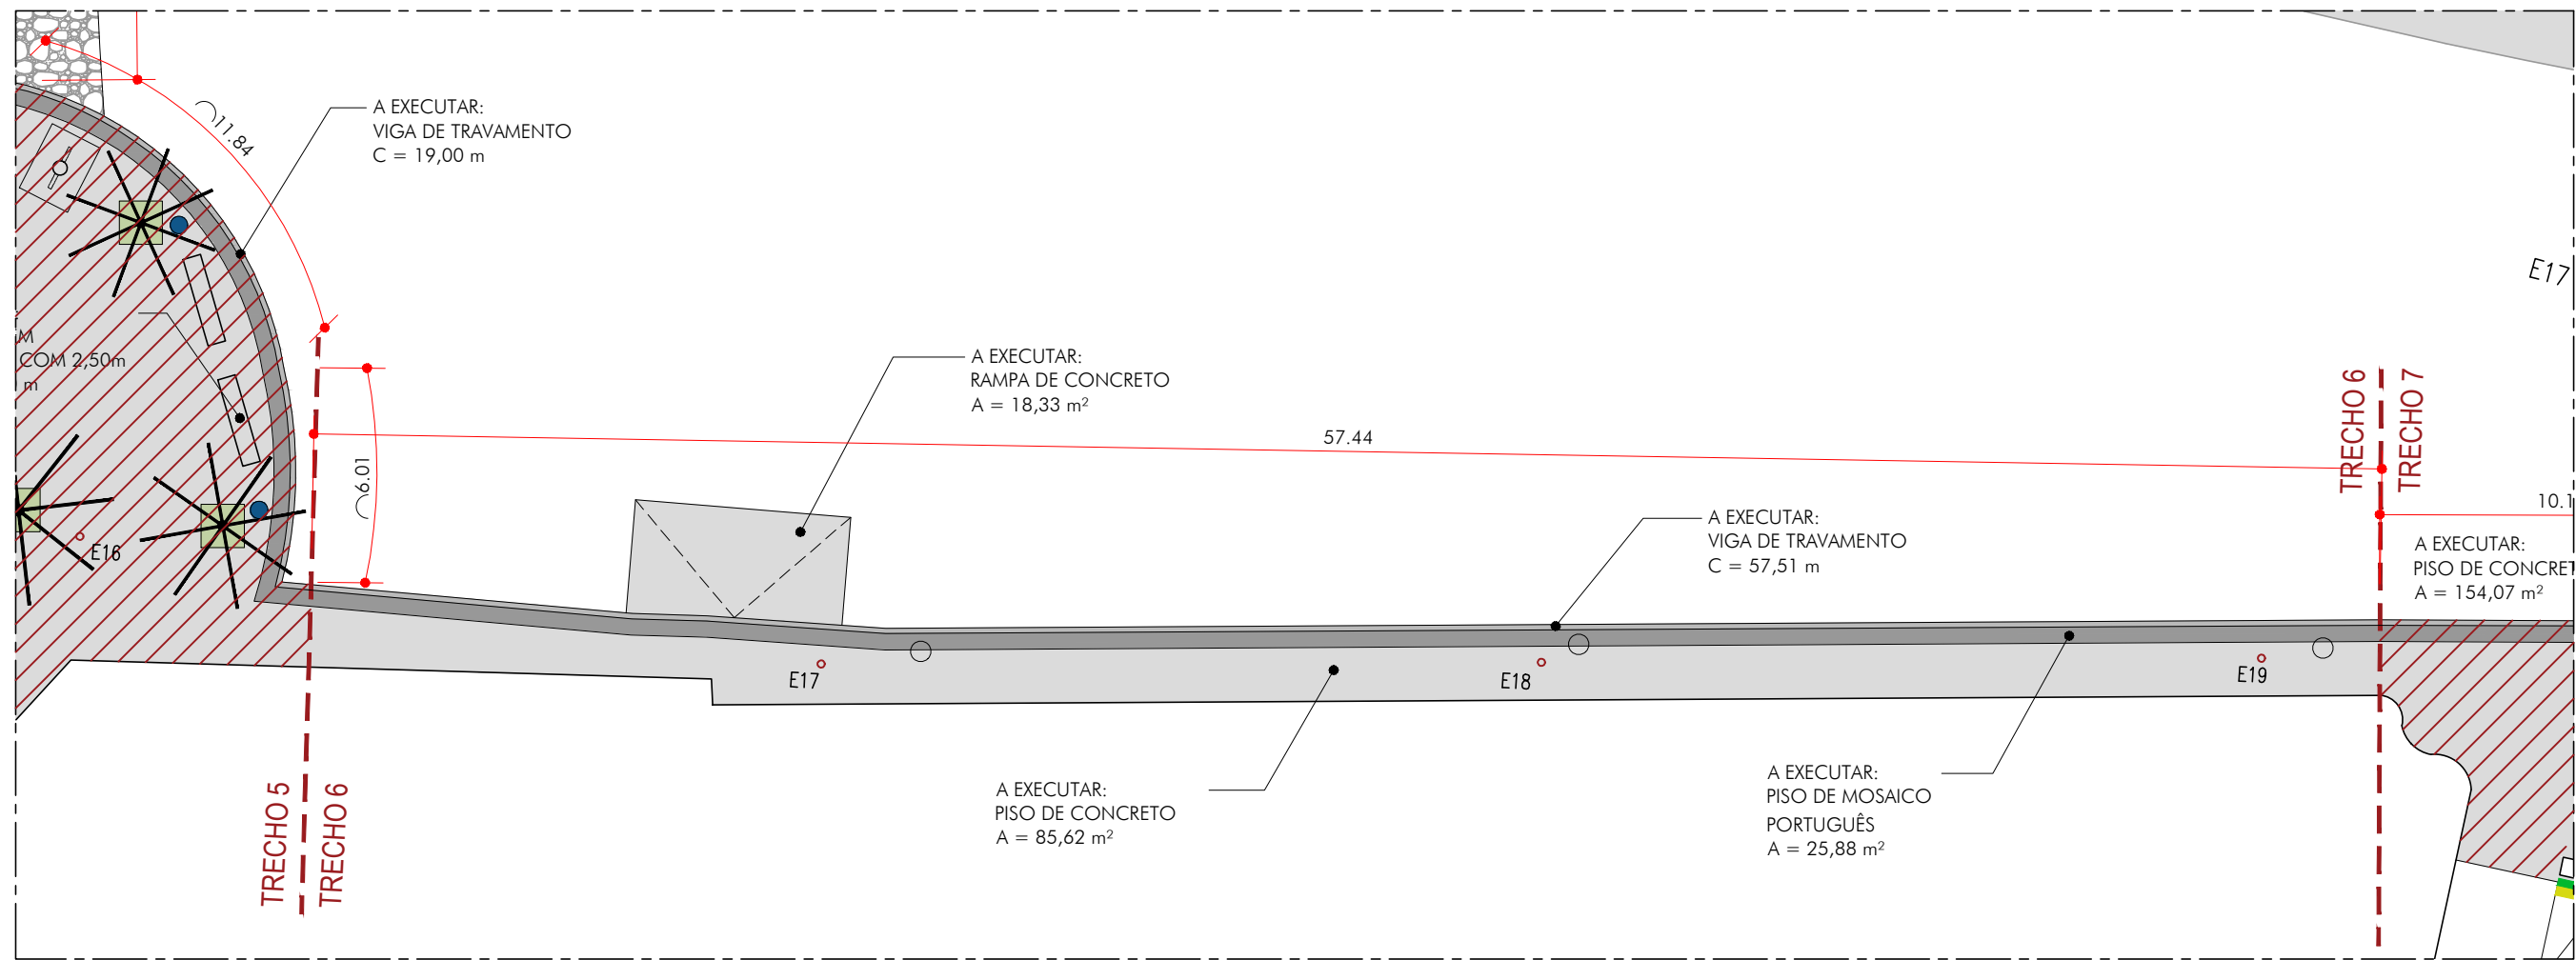


PROPOSTA - TRECHO 6
ESC. 1:200


PROPOSTA - TRECHO 6		
SÍMBOLO	ITEM	QUANTIDADE
	PISO EM CONCRETO	85,62 m²
	RAMPA DE CONCRETO	18,33 m²
	MOSAICO PORTUGUÊS	25,88 m²
	VIGA DE TRAVAMENTO	57,51 m

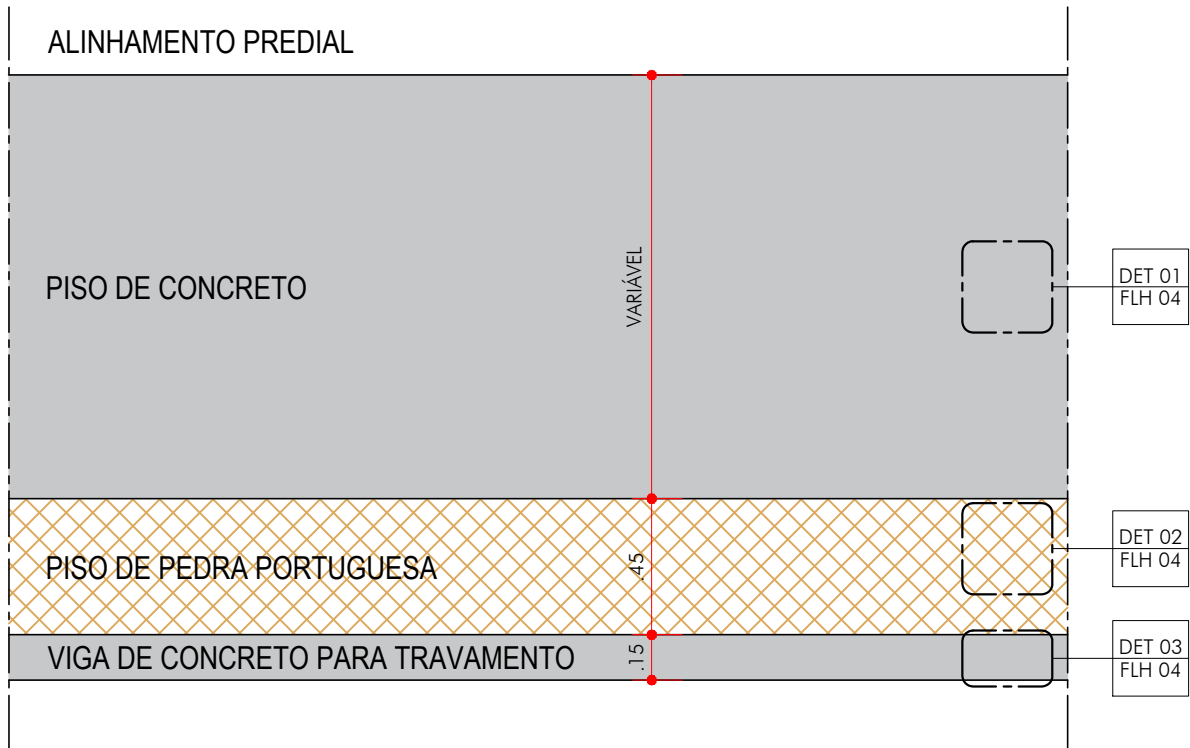


DET 01
ESC. 1:25

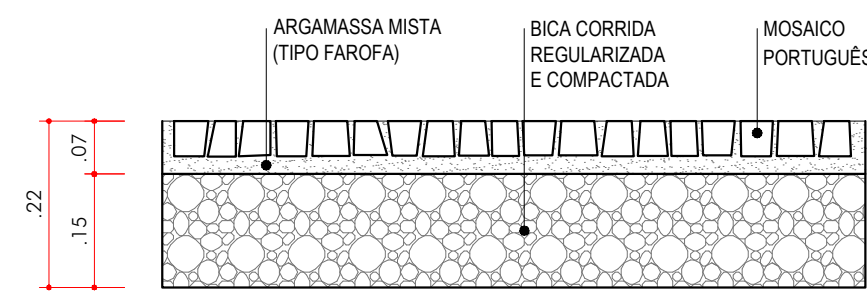


DET 02 - PISO SOBRE DEMOLIÇÃO DE PISO EXISTENTE
ESC. 1:10

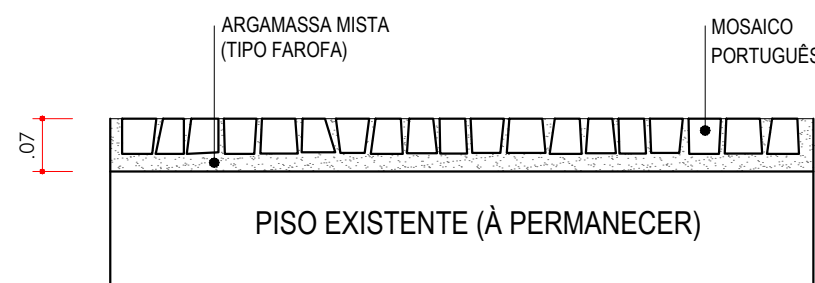


DET 02- PISO SOBRE PISO EXISTENTE
ESC. 1:10

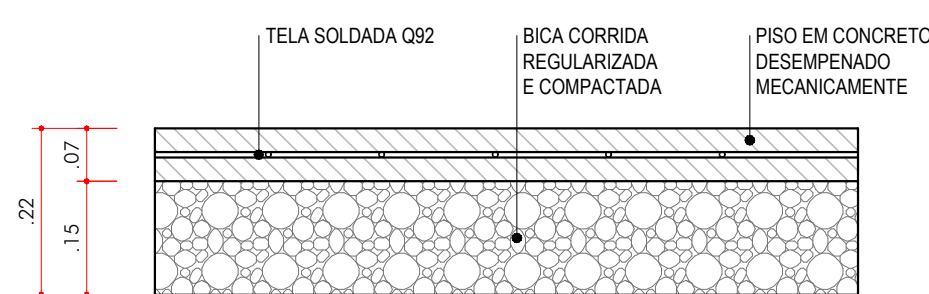

DET 01 - PISO SOBRE DEMOLIÇÃO DE PISO EXISTENTE
ESC. 1:10

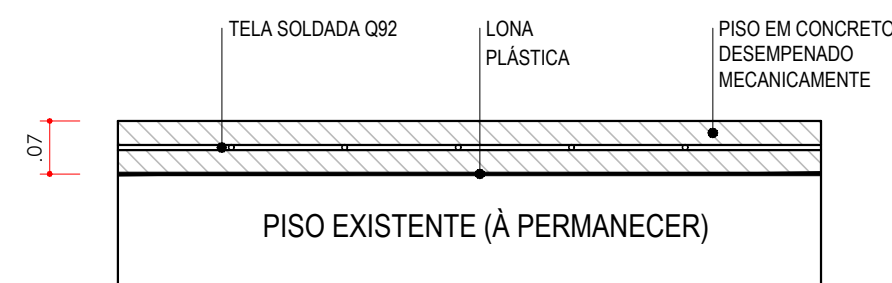


DET 01 - PISO SOBRE PISO EXISTENTE
ESC. 1:10

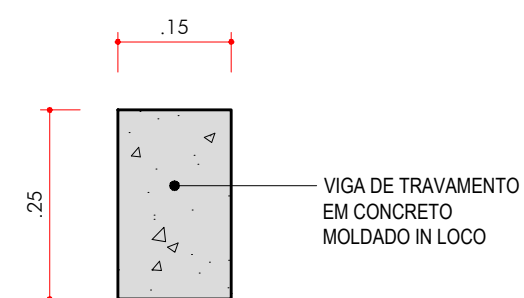

DET 03 - VIGA DE TRAVAMENTO
ESC. 1:10

PISO SOBRE DEMOLIÇÃO DE PISO EXISTENTE:
TRECHOS: T-01, T-03, T-04, T-05, T-07, T-09

PISO SOBRE PISO EXISTENTE:
TRECHOS: T-02, T-04, T-06, T-08

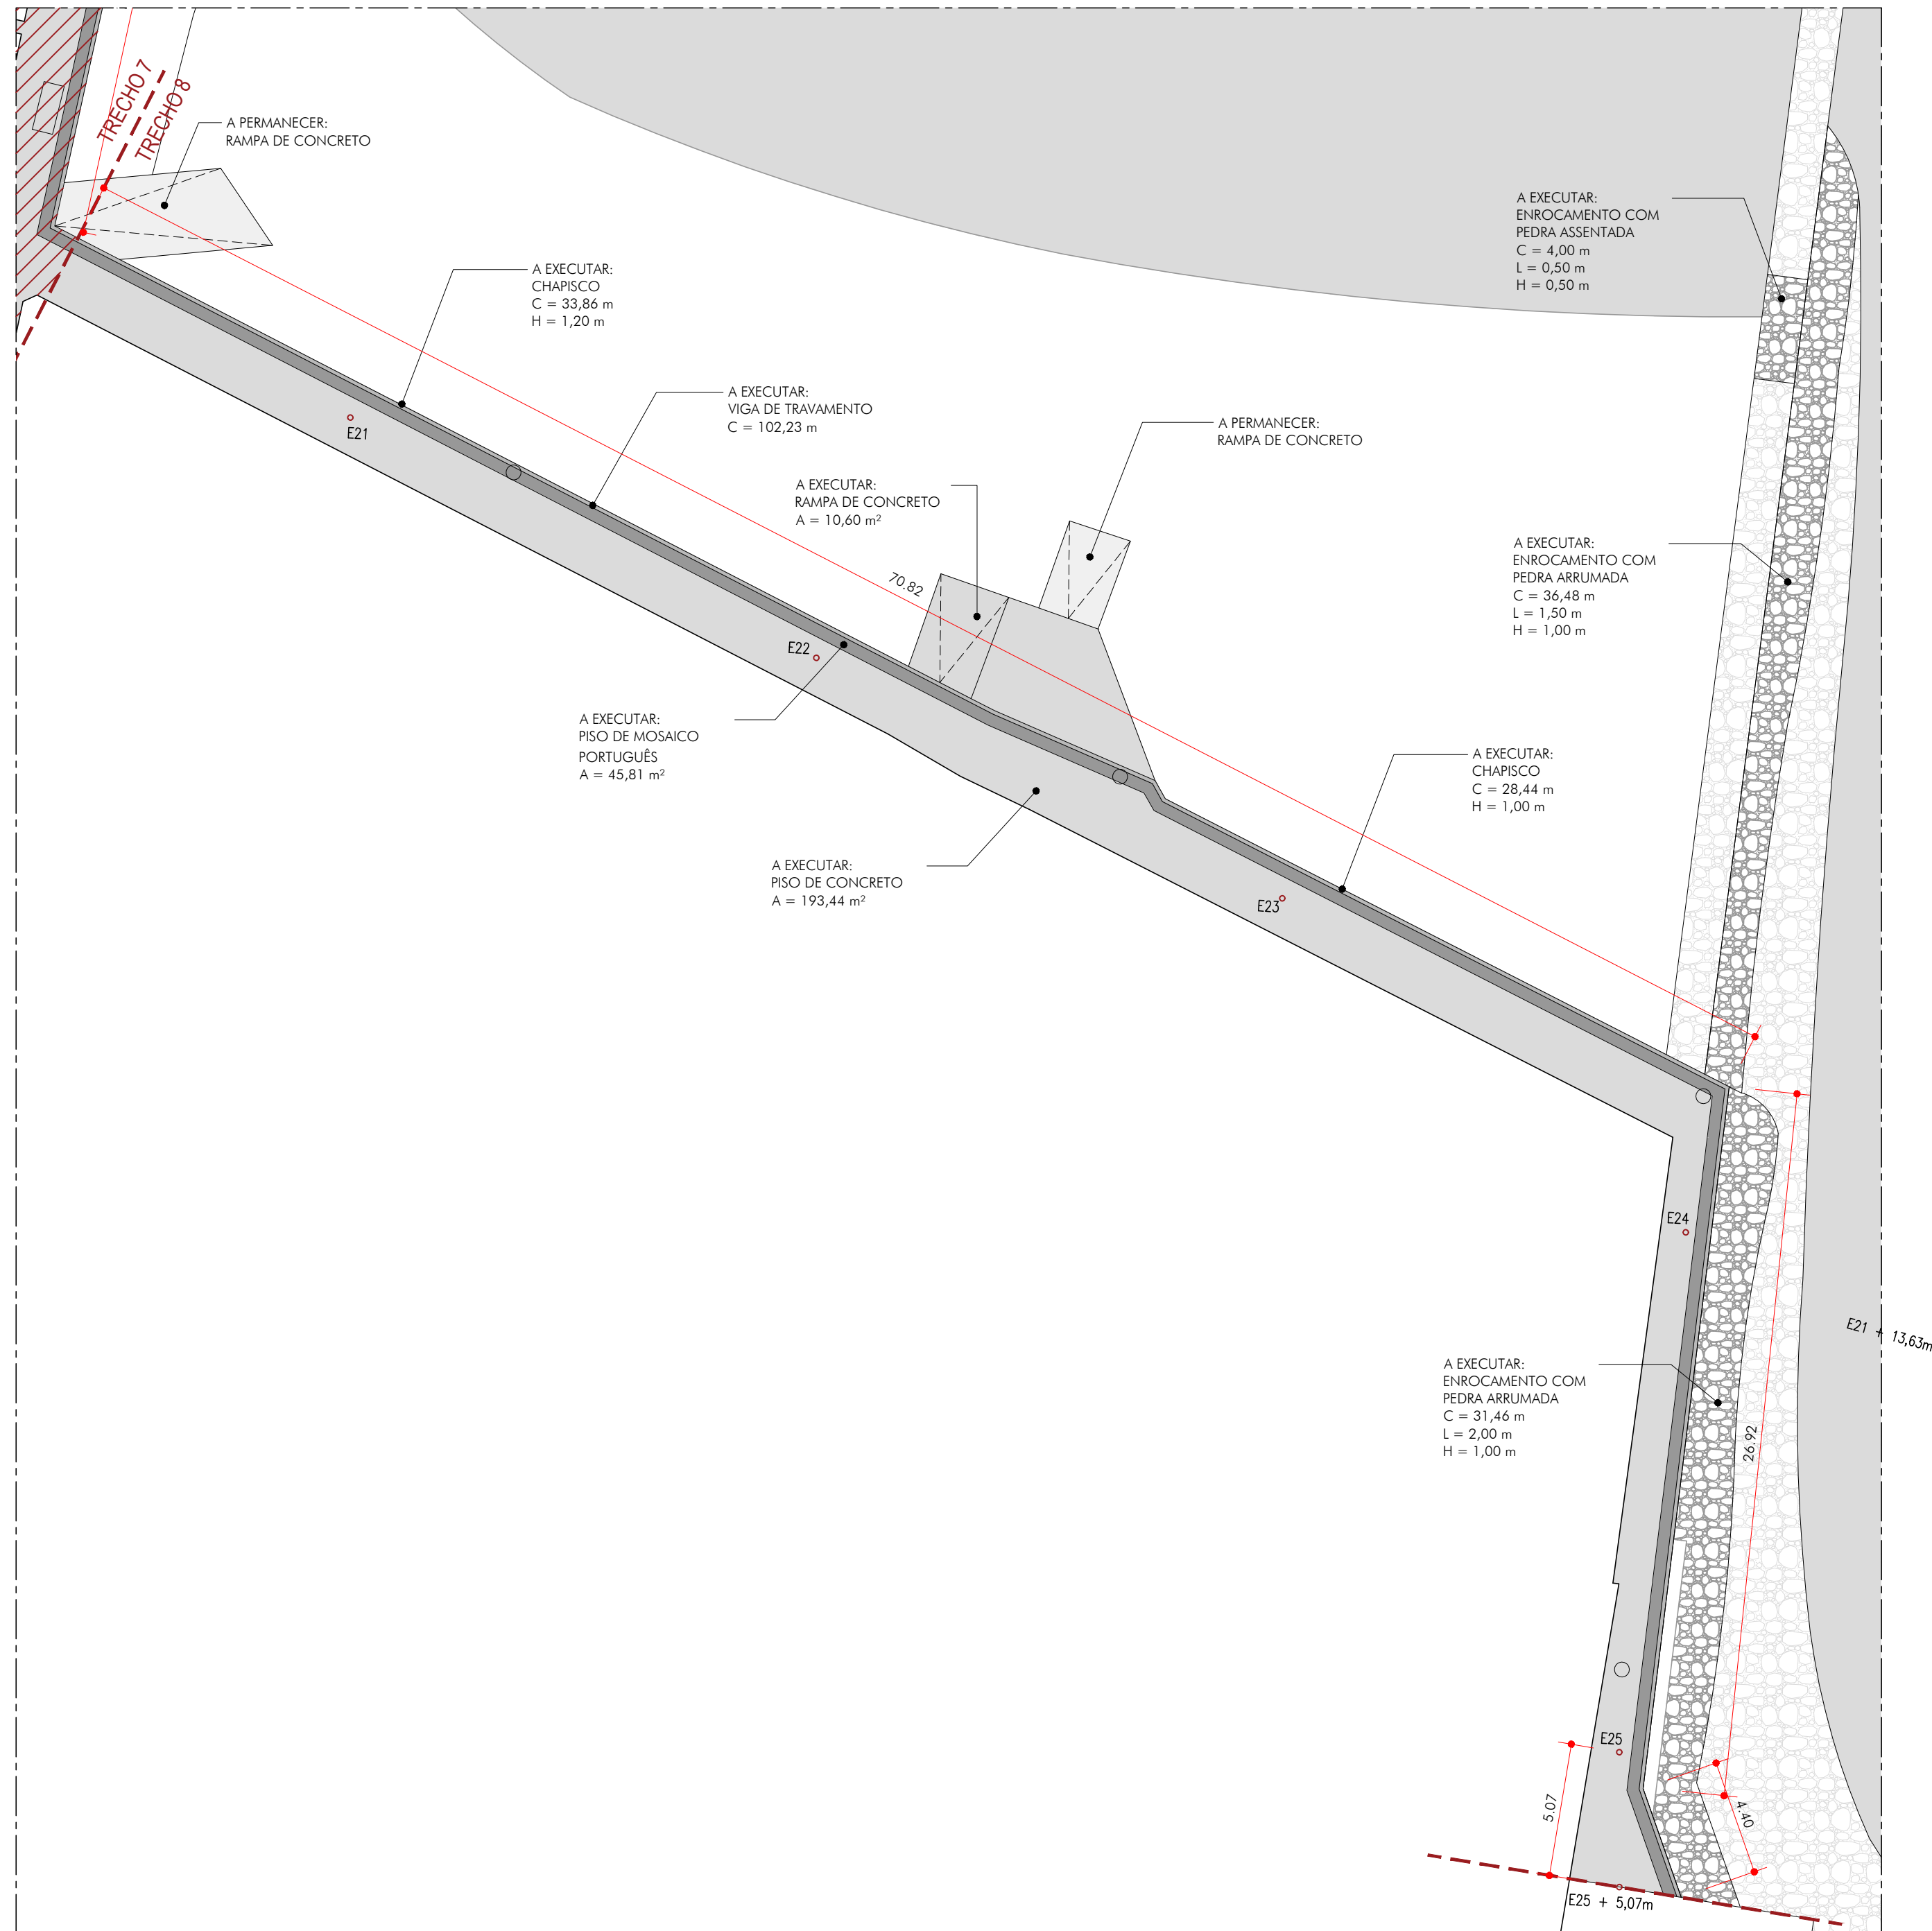

PROPOSTA - TRECHO 8
ESC. 1:200

PROPOSTA - TRECHO 8		
SÍMBOLO	ITEM	QUANTIDADE
	ENROCAMENTO ASSENTADO	1,00 m³
	ENROCAMENTO ARRUMADO	58,82 m³
	PISO EM CONCRETO	193,44 m²
	MOSAICO PORTUGUÊS	45,81 m²
	RAMPA DE CONCRETO	10,60 m²
	CHAPISCO	69,07 m²
	VIGA DE TRAVAMENTO	102,23 m



PREFEITURA MUNICIPAL DE SÃO VICENTE
SEDURB - SECRETARIA DE DESENVOLVIMENTO URBANO
PRAÇA DA BANDEIRA 115 1º ANDAR | SÃO VICENTE - SP | 13 3669-9072 | SEDURB.SV@GMAIL.COM

OBRA: **REVITALIZAÇÃO DO CALÇADÃO DA ORLA DE SÃO VICENTE**

LOCAL: **AV. ENG. MIGUEL PRESGRAVE**

BAIRRO:
BOA VISTA

RESPONSÁVEL TÉCNICO:
GUSTAVO SELLERA GODOY
CREA 5060991925

ASSINATURA:

DATA:
SETEMBRO/2023

DESENHO:
SEDURB

Nº PROJETO:
147-2023
ESCALA:
INDICADA