



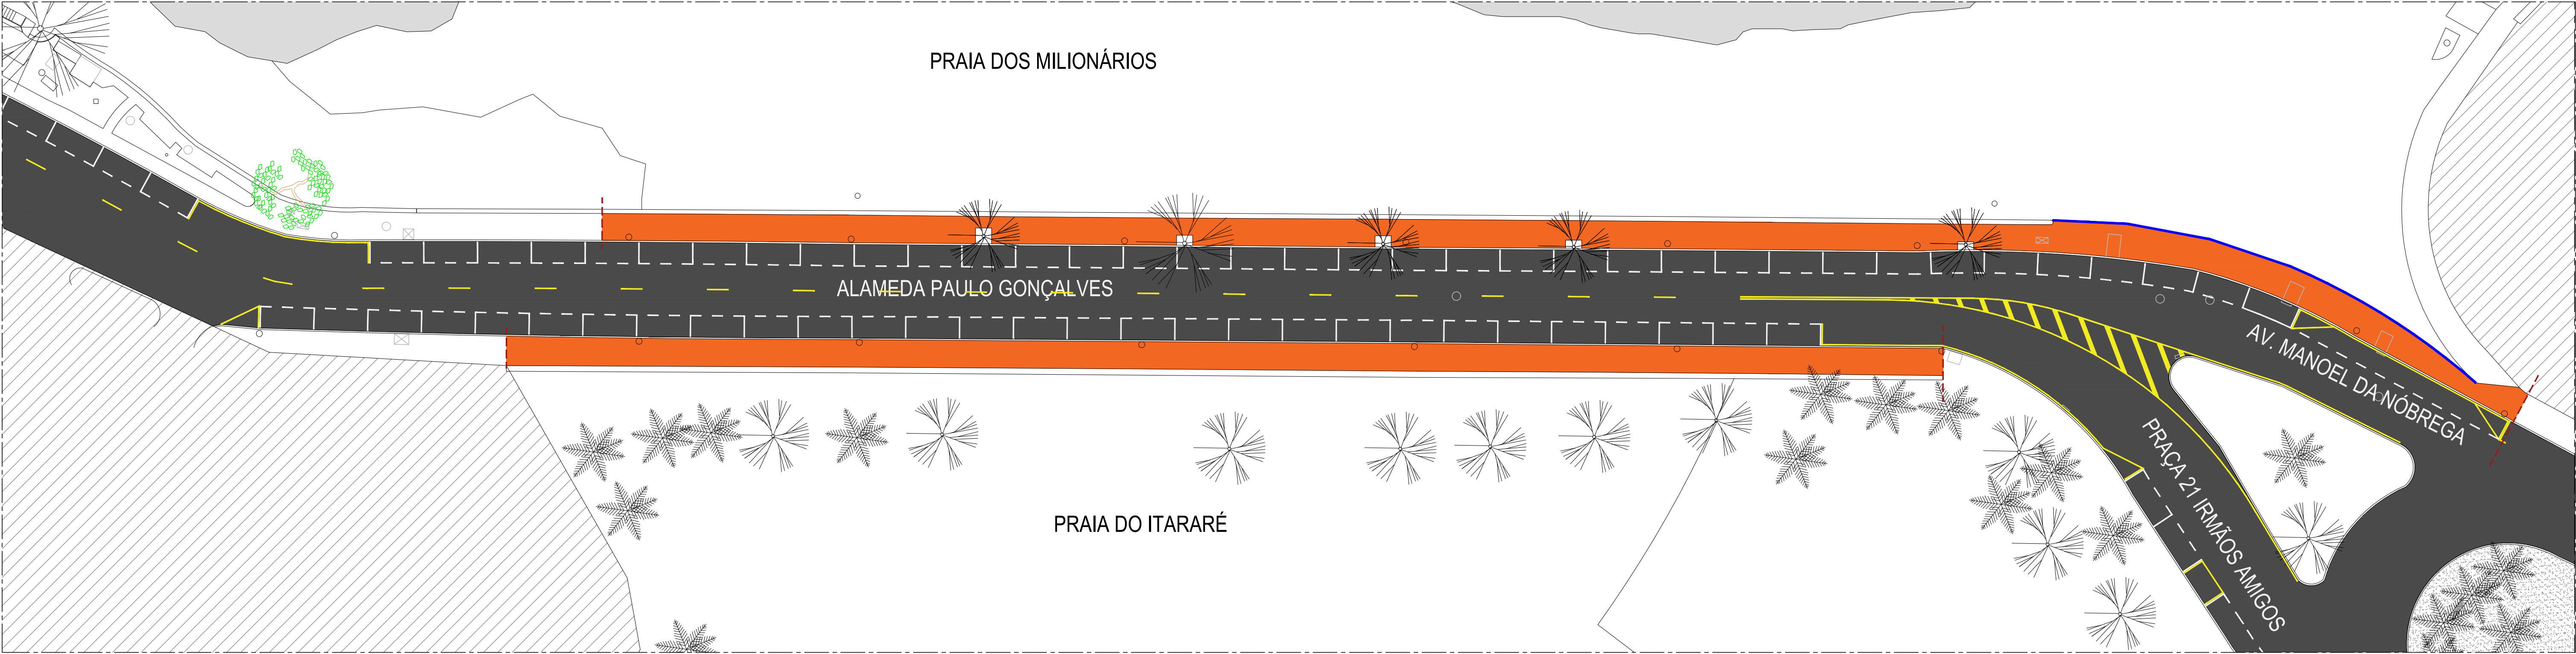

DEMOLIÇÃO - SUBIDA ILHA PORCHAT
ESC. 1:300

DEMOLIÇÃO - SUBIDA ILHA PORCHAT		
SÍMBOLO	ITEM	QUANTIDADE
[Red Line]	PISO DE CONCRETO	807,35 m²
[Blue Line]	VIGA DE TRAVAMENTO	43,10 m
[Red Line]	GUARDA-CORPO	17,23 m

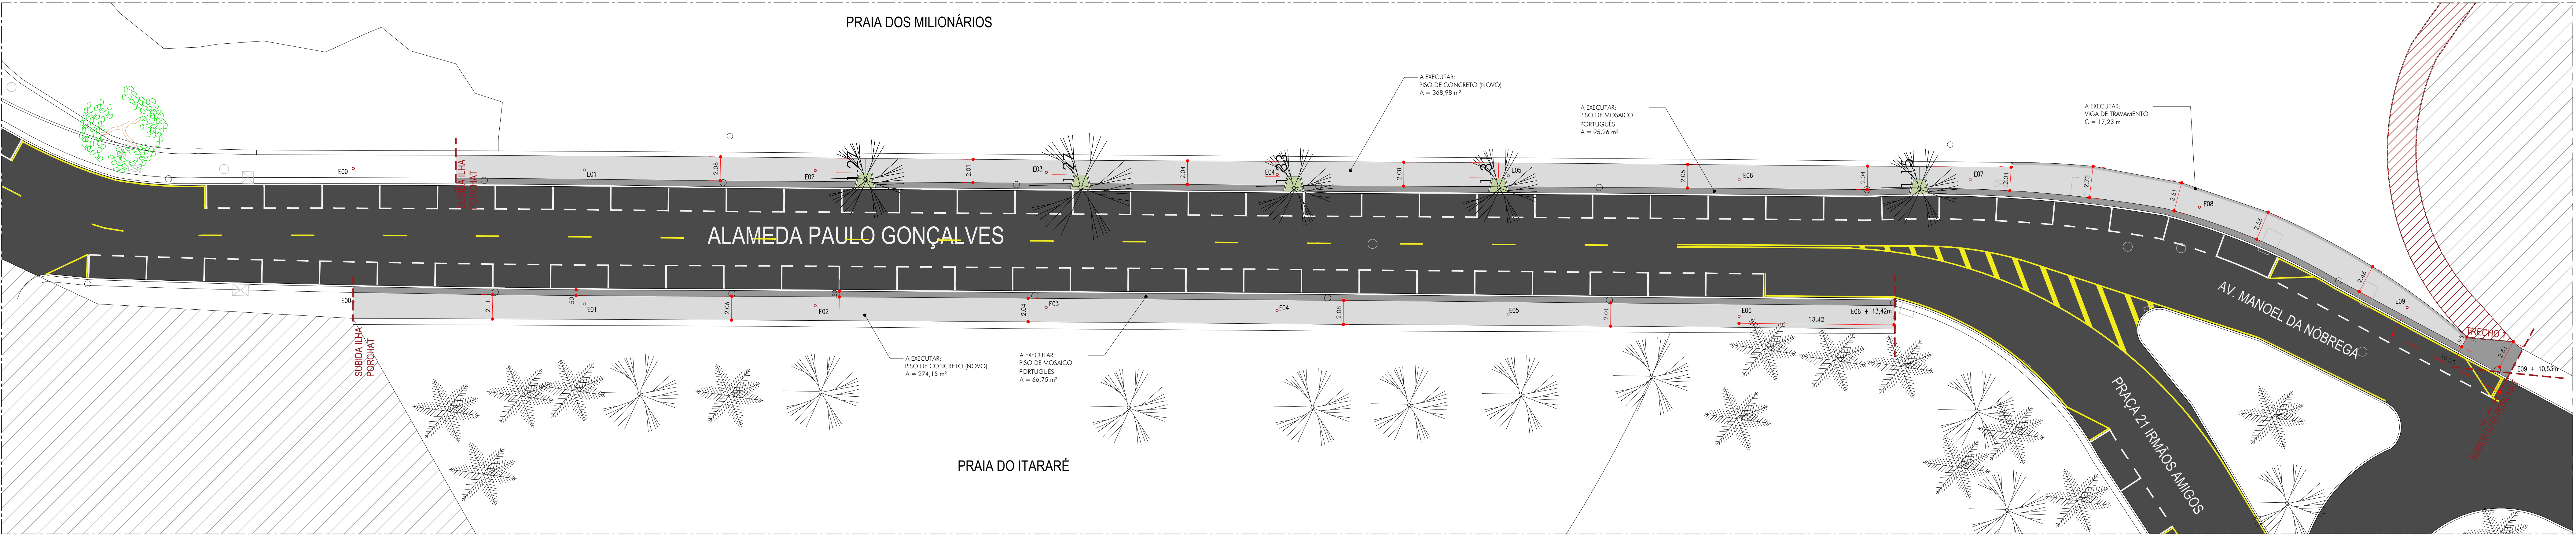

PROPOSTA - SUBIDA ILHA PORCHAT
ESC. 1:200

PROPOSTA - SUBIDA ILHA PORCHAT		
SÍMBOLO	ITEM	QUANTIDADE
[Grey Box]	PISO DE CONCRETO	643,13 m²
[Grey Box]	MOSAICO PORTUGUÊS	162,01 m²
[Blue Line]	VIGA DE TRAVAMENTO	17,23 m
[Green Box]	GRAMA ESMERALDA	8,15 m²

PREFEITURA MUNICIPAL DE SÃO VICENTE
SEDURB - SECRETARIA DE DESENVOLVIMENTO URBANO
PRAÇA DA BANDEIRA 1 151 4º ANDAR | SÃO VICENTE - SP | 13 3569-9072 | SEDURB.SV@GMAIL.COM

OBRA: REVITALIZAÇÃO DO CALÇADÃO DA ORLA DE SÃO VICENTE		FOLHA
LOCAL: AV. ENG. MIGUEL PRESGRAVE	BARRIO: BOA VISTA	6/6
RESPONSÁVEL TÉCNICO: GUSTAVO SELLERA GODOY CREA 5060991925	ASSINATURA:	Nº PROJETO: 147-2023
	DATA: SETEMBRO/2023	ESCALA: INDICADA
	DESENHO: SEDURB	