




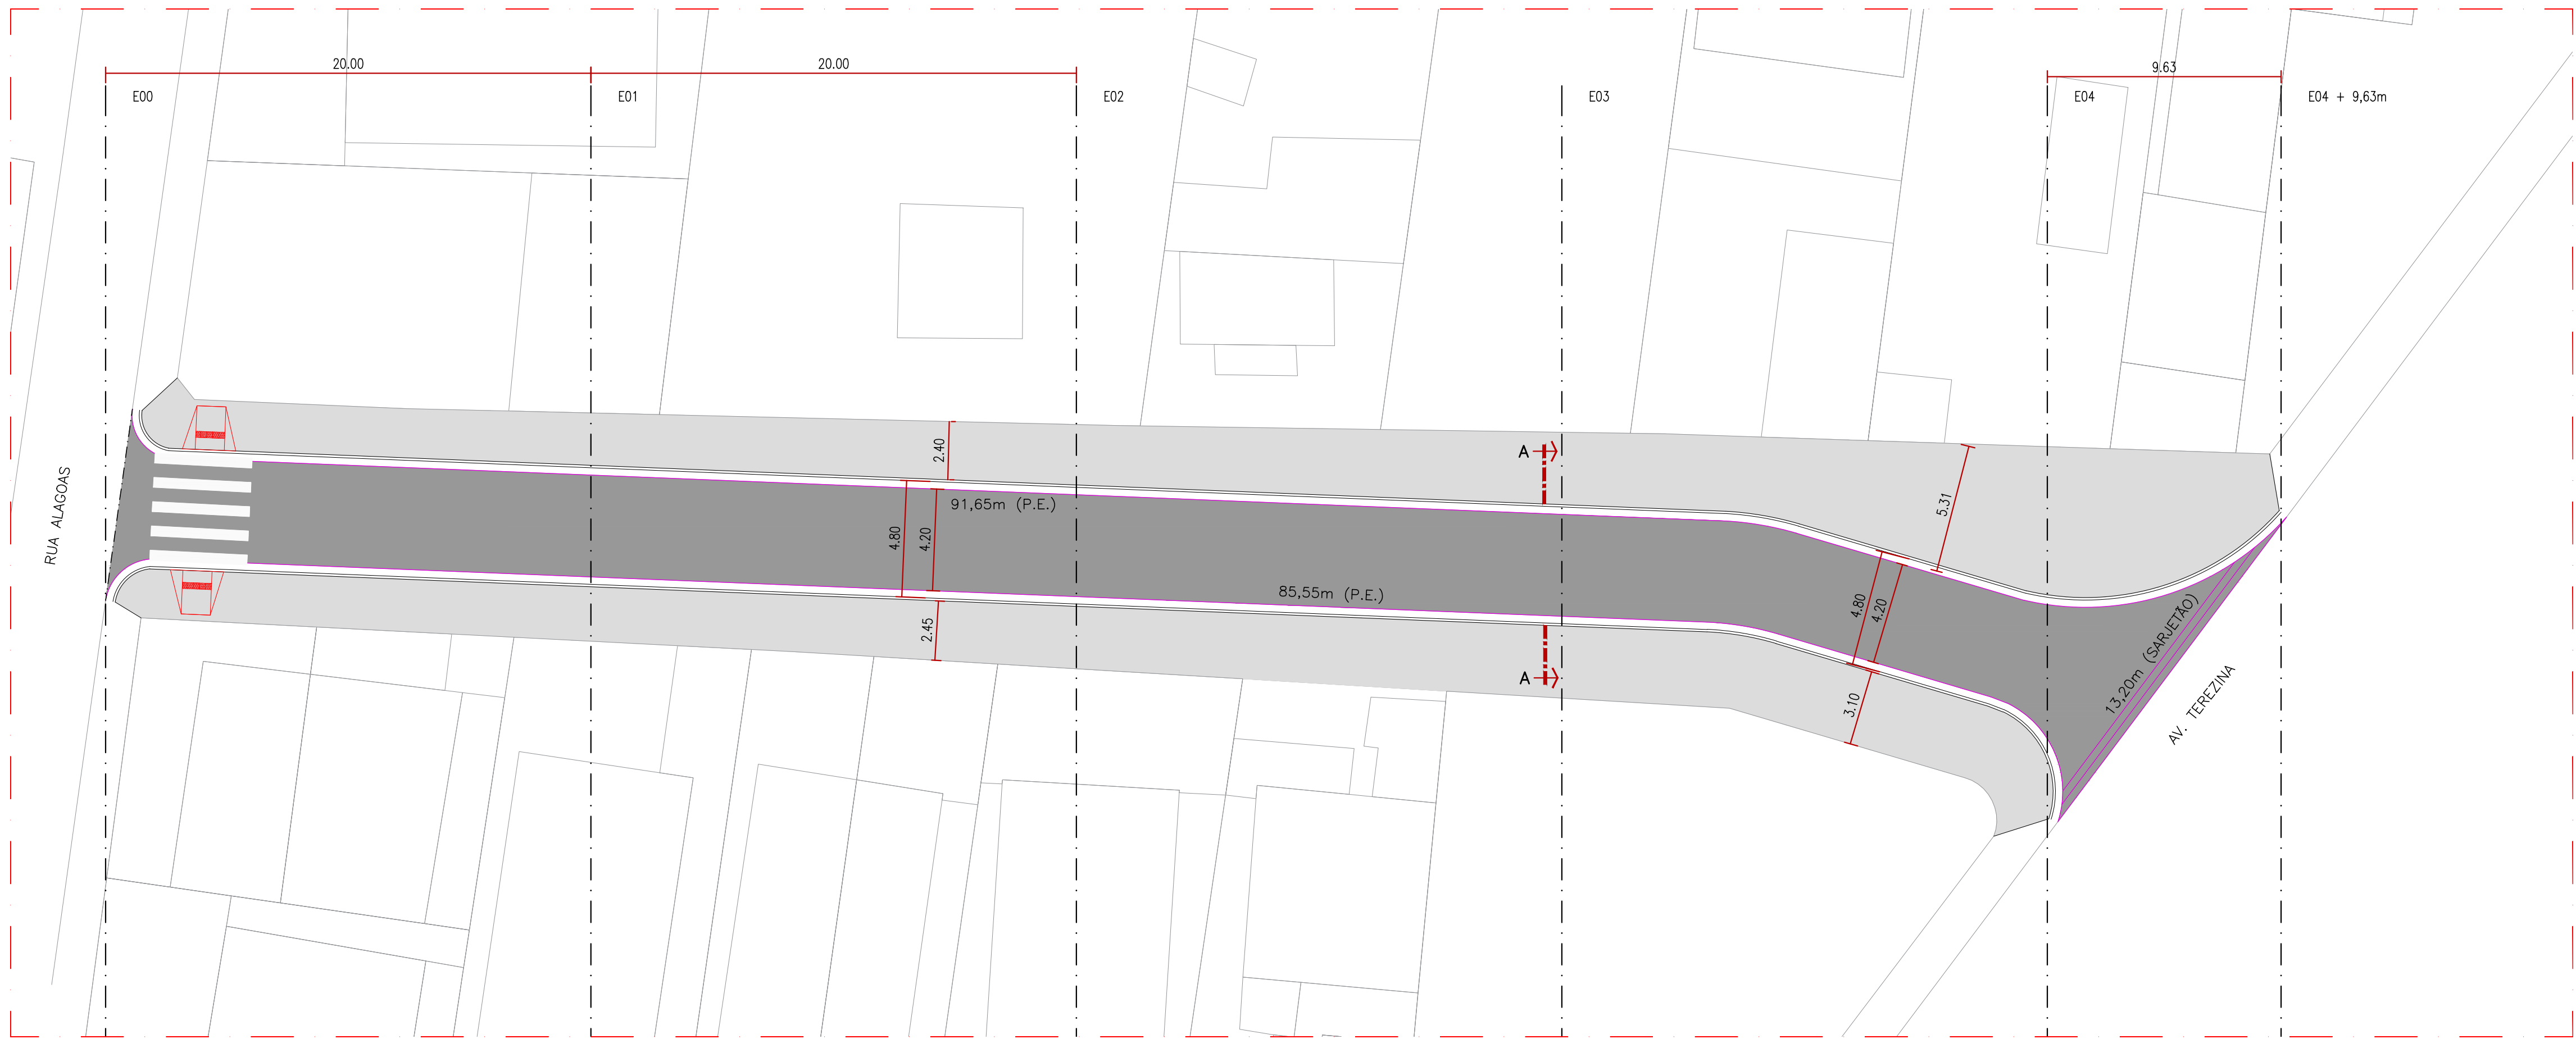


SITUAÇÃO- PROJETADA-PAVIMENTAÇÃO
TRAVESSA ALAGOAS
SEM ESCALA

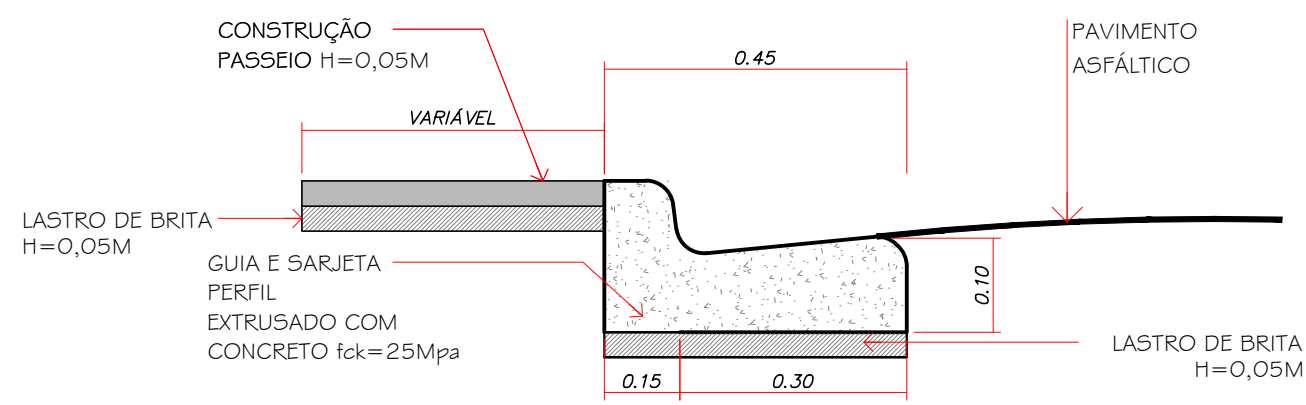


DETAIHE - GUIA/SARJETA GERAL
ESCALA 1:15

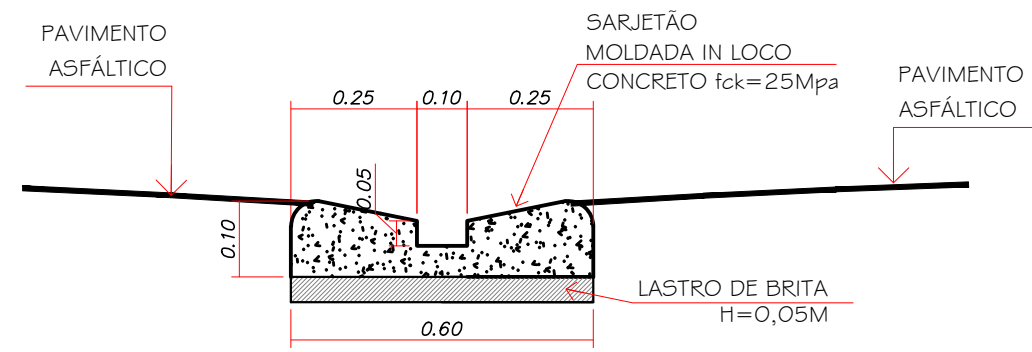


DETAIHE - SARJETÃO GERAL
ESCALA 1:15

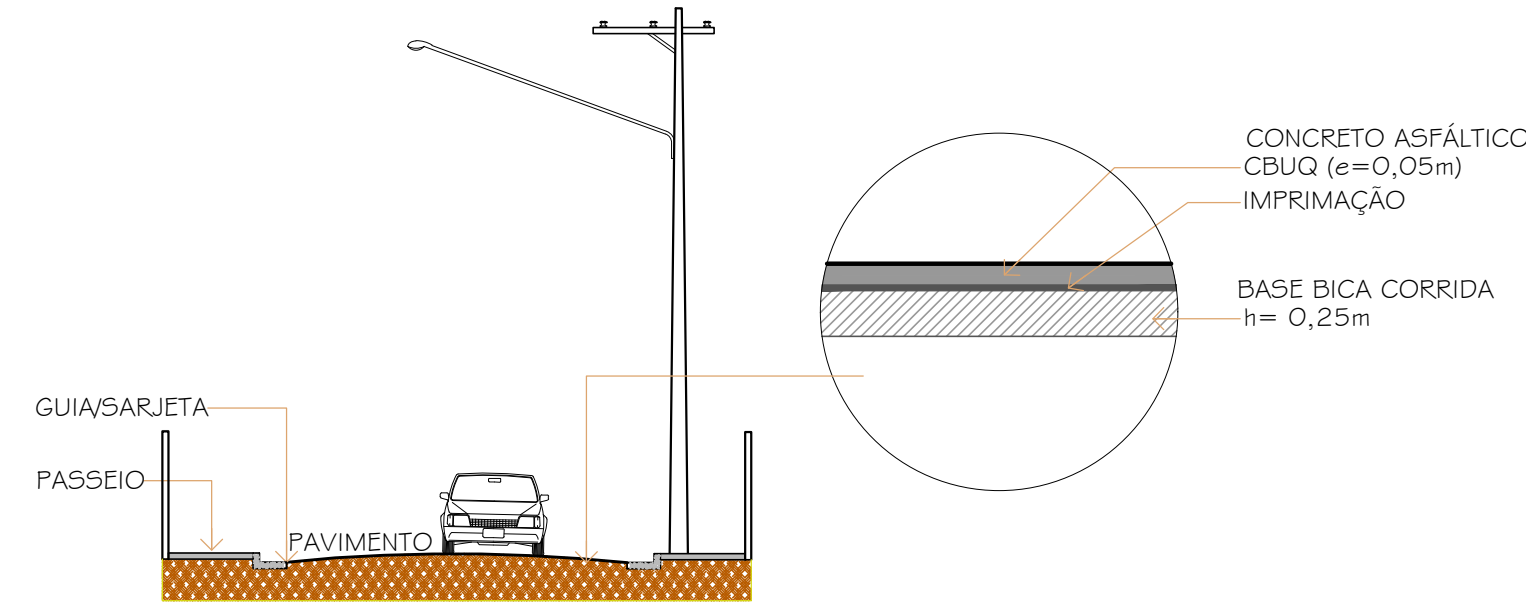


SEÇÃO TÍPICA DO PAVIMENTO
CORTE ESQUEMÁTICO AA
ESCALA 1:125

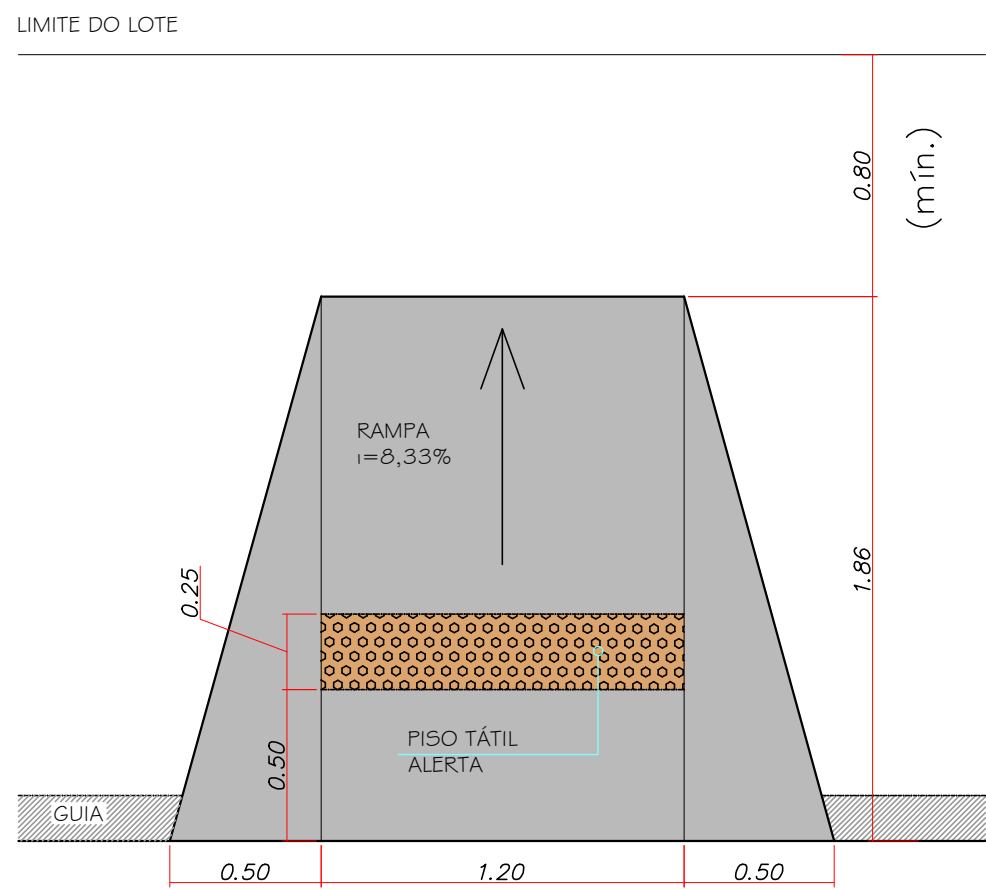

DETAIHE RAMP ACESSIBILIDADE
ESCALA 1:25

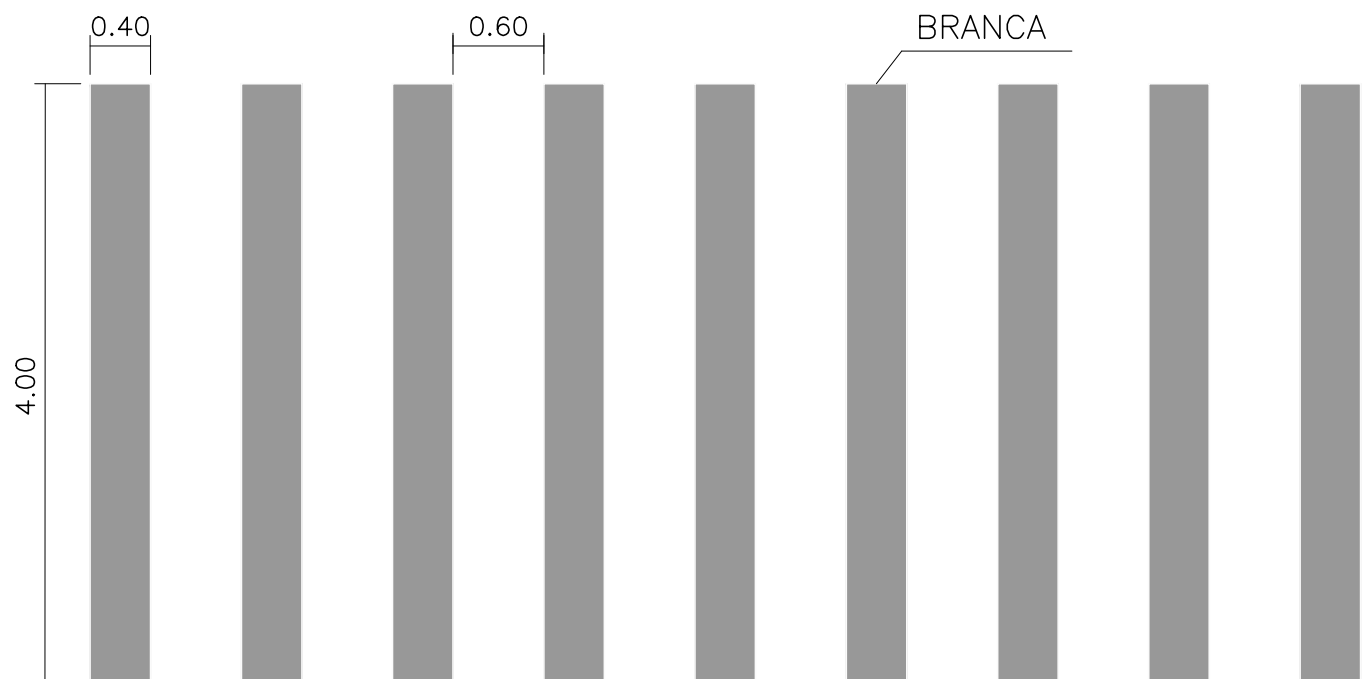

DETAIHE SINALIZAÇÃO HORIZONTAL - FAIXA DE PEDESTRE
ESCALA 1:50

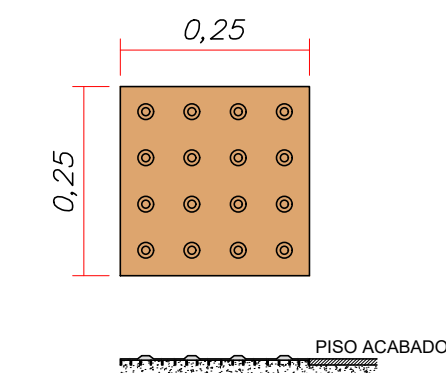


DETAIHE PISO TÁTIL
ESCALA 1:10

LEGENDA

- CALÇADA A EXECUTAR
- CAMADA DE ROLAMENTO - A PAVIMENTAR
- RAMP A DE ACESSIBILIDADE

TABELA		
TIPO	ÁREA	QUANT.
PAVIMENTAR	374,21m ²	-
PERFIL EXTRUSADO	-	177,20m
SARJETÃO	-	13,20m
DEMOLIÇÃO DE CALÇADA	88,00m ²	-
CALÇADA	478,26m ²	-
FAIXA DE PEDESTRE	8,00m ²	-
RAMP A DE ACESSIBILIDADE	-	2un.

- NOTAS:
- PROJETO BÁSICO.
 - CONFERIR MEDIDAS EM OBRA.
 - TODAS AS COTAS ESTÃO EM METROS.
 - AS COTAS REFEREM-SE ÀS MEDIDAS ACABADAS, SALVO QUANDO INDICADO O CONTRÁRIO.
 - AS COTAS PREVALECEM SOBRE O DESENHO.
 - INFORMAÇÕES SUJEITAS A REVISÕES E ALTERAÇÕES.
 - PARA EXECUÇÃO DAS SARJETAS E PAVIMENTAÇÃO, VERIFICAR NÍVEIS E CAIMENTOS NO LOCAL.

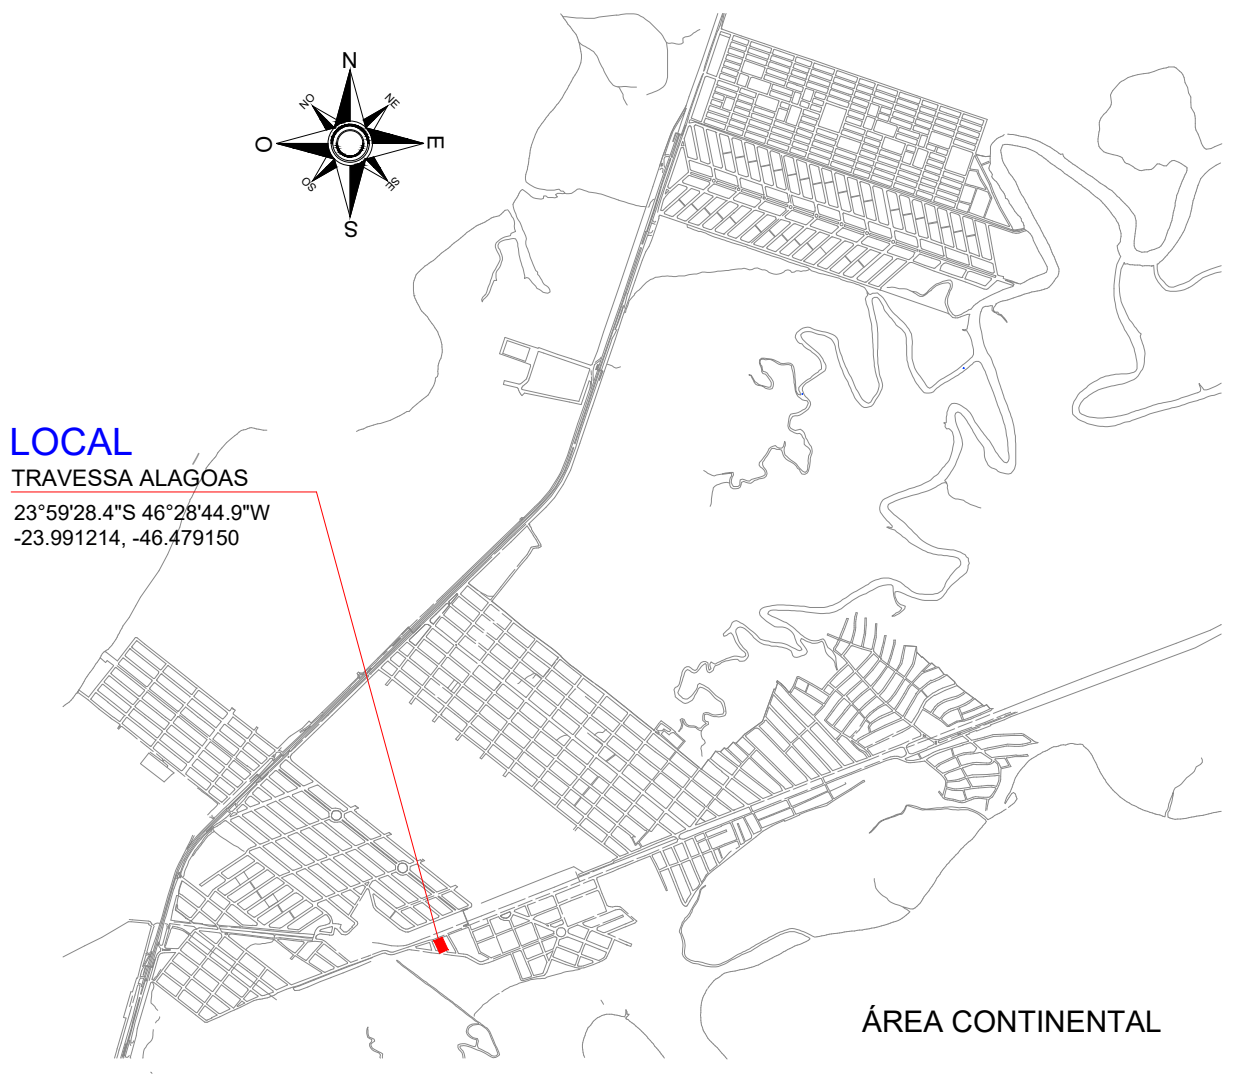

LOCALIZAÇÃO
MAPA SÃO VICENTE

03	REVISÃO DILIGÊNCIA	SET.23	
02	EMISSÃO INICIAL	AGO.23	SEDURB
No.	MODIFICAÇÃO	DATA	DESENHO



PREFEITURA MUNICIPAL DE
SÃO VICENTE

OBRA: PAV. RUA MARANHÃO E TRAVESSA ALAGOAS - VILA SAMARITÁ		FOLHA	
LOCAL: TRAVESSA ALAGOAS		BAIRRO: SAMARITÁ	
RESPONSÁVEL TÉCNICO: GUSTAVO SELLERA GODOY CREA 5060991925		DATA: AGOSTO/2023	
ASSINATURA: [Signature]		Nº PROJETO: -	
DESENHO: SEDURB		ESCALA: INDICADA	