


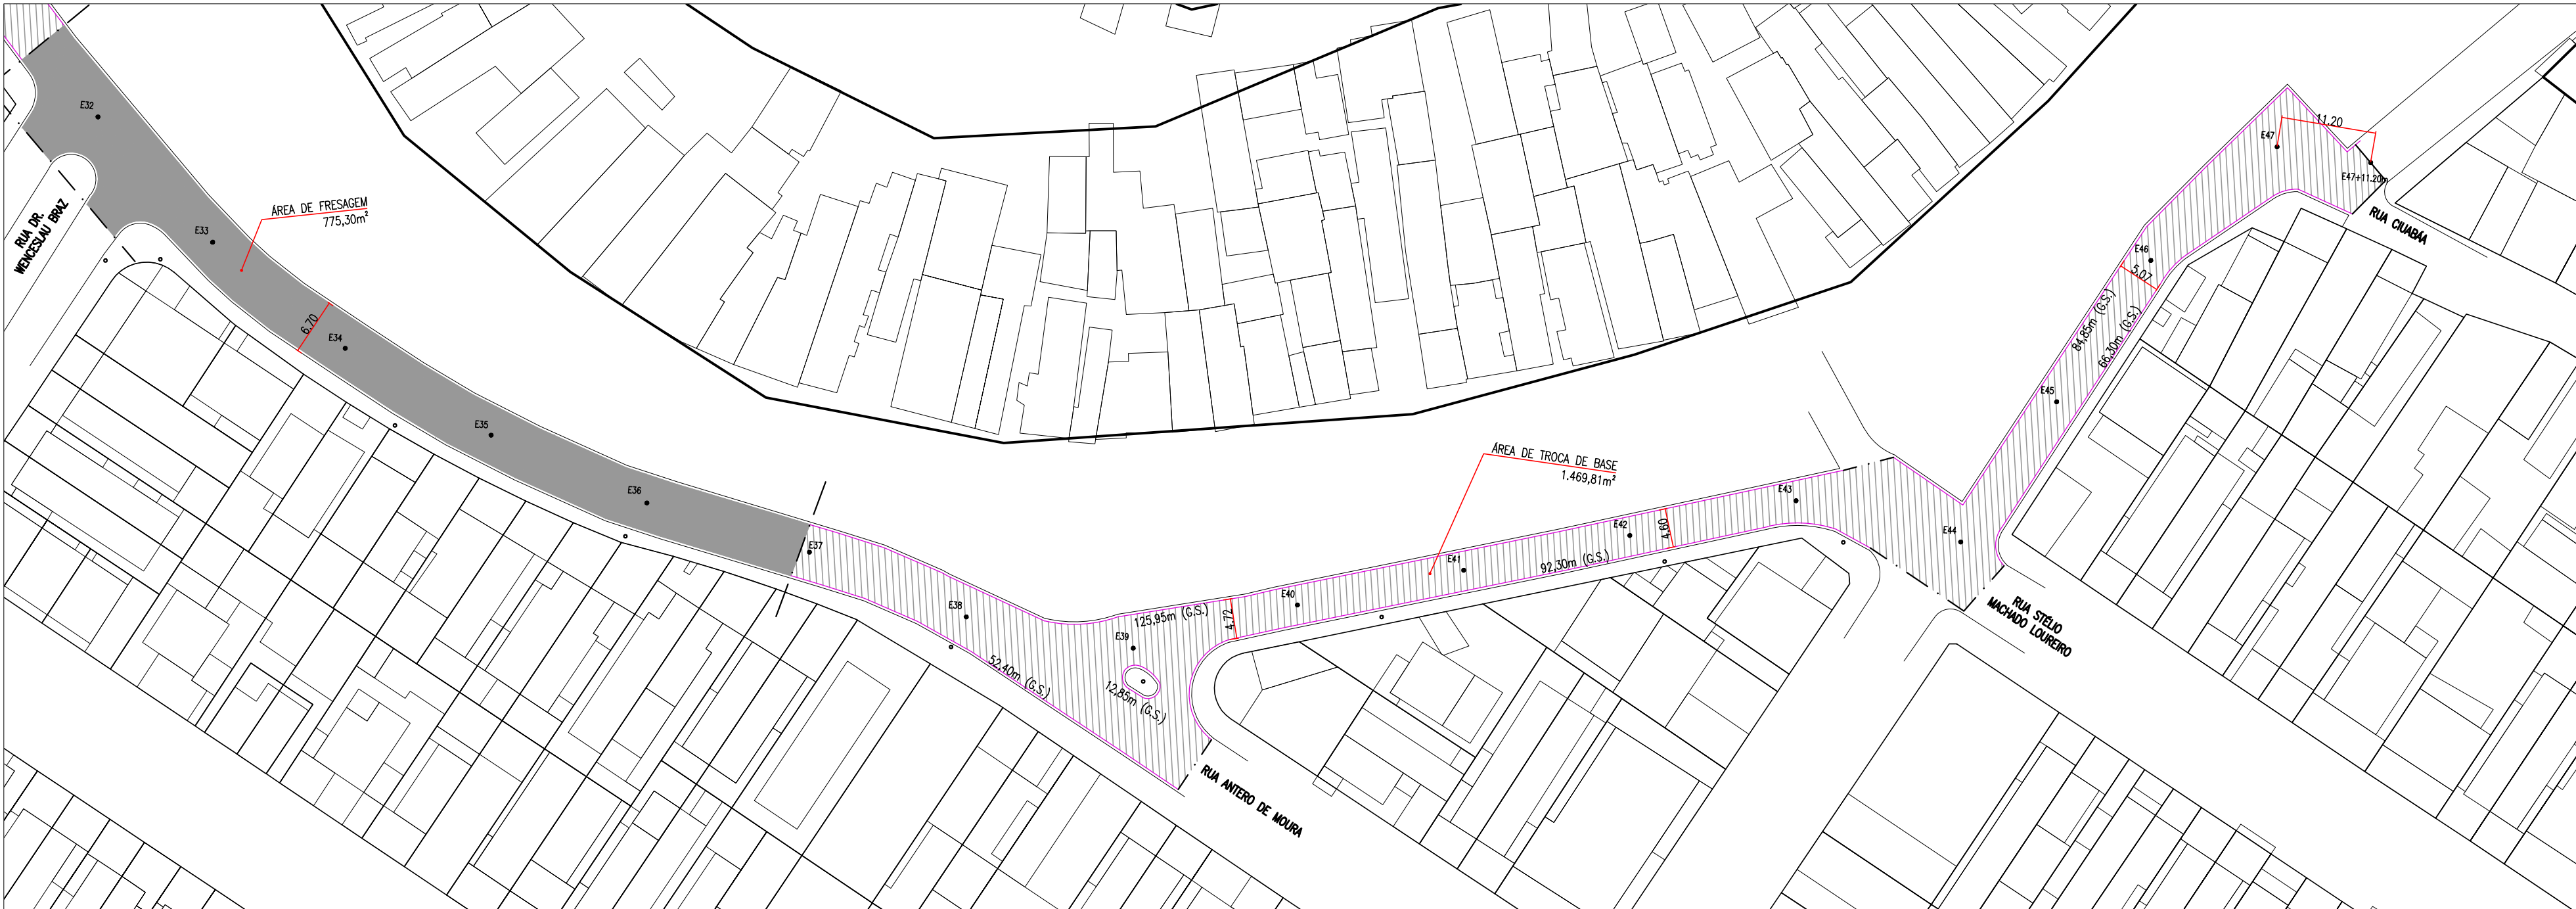


SITUAÇÃO - PROJETADA
AV. MARECHAL JUAREZ TÁVORA
SEM ESCALA




SITUAÇÃO - PROJETADA
AV. MARECHAL JUAREZ TÁVORA
SEM ESCALA




SITUAÇÃO - PROJETADA
AV. MARECHAL JUAREZ TÁVORA
SEM ESCALA

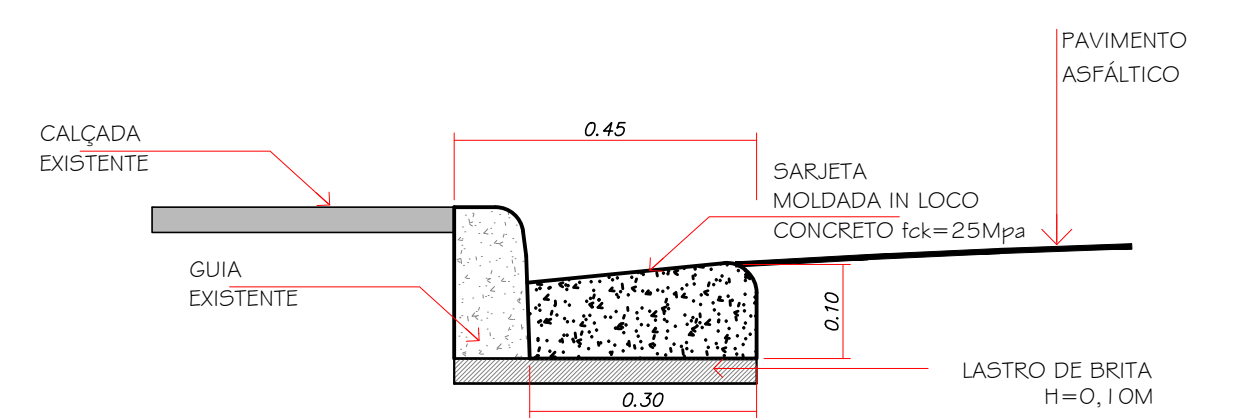


DETALHE - SARJETA
GERAL
ESCALA 1:15

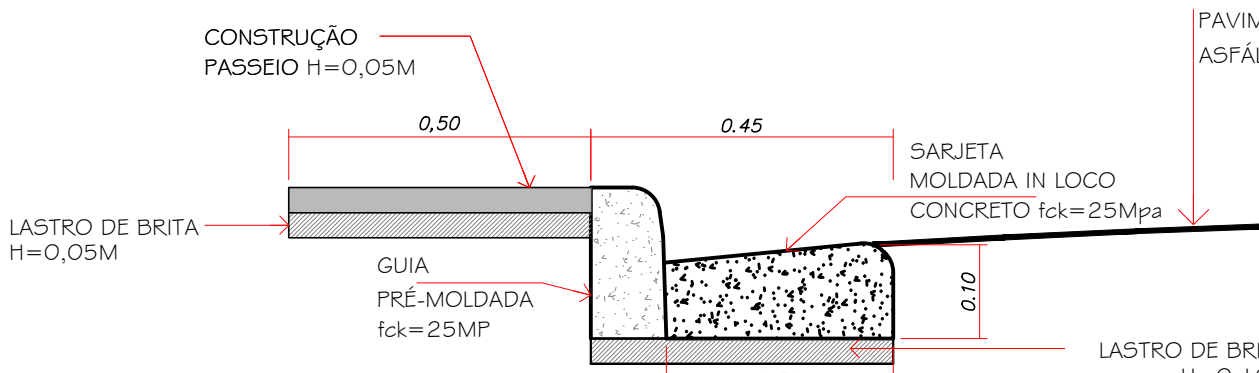


DETALHE - GUIA/SARJETA
GERAL
ESCALA 1:15

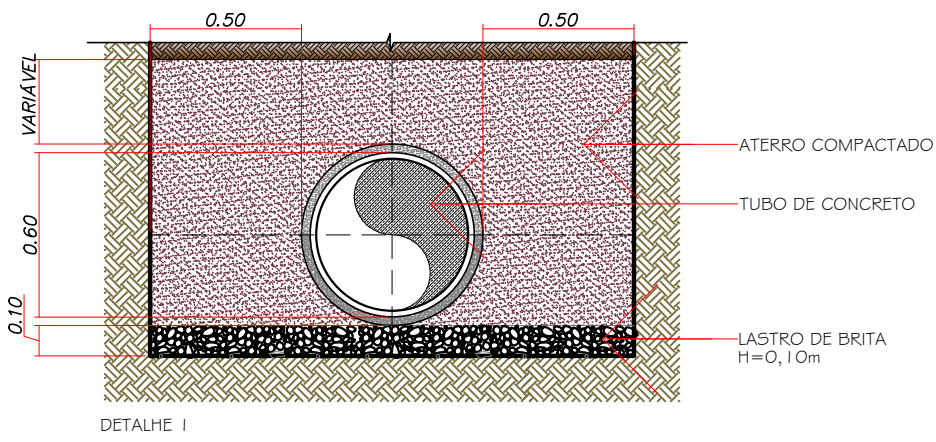


DETALHE 1

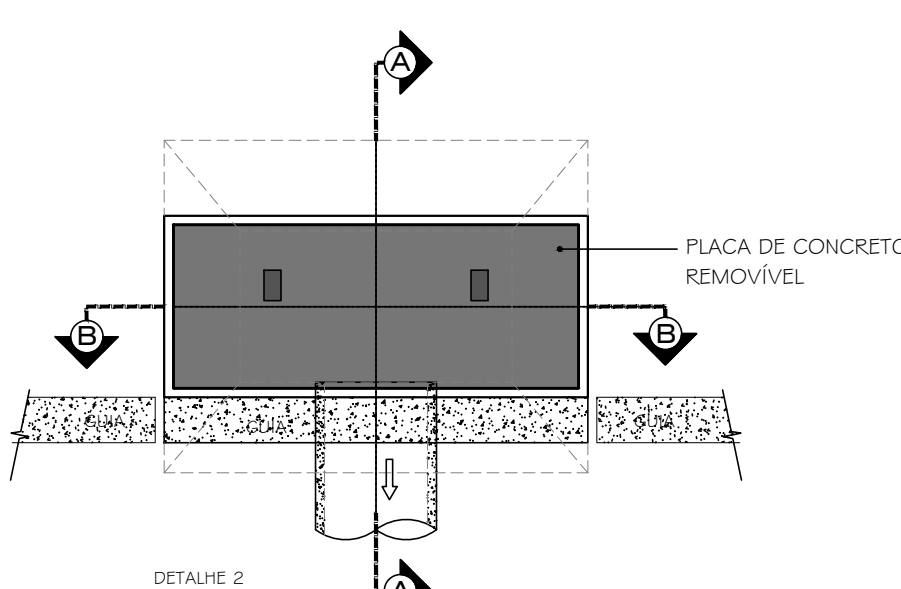

DETALHE 2 BOCA DE LOBO

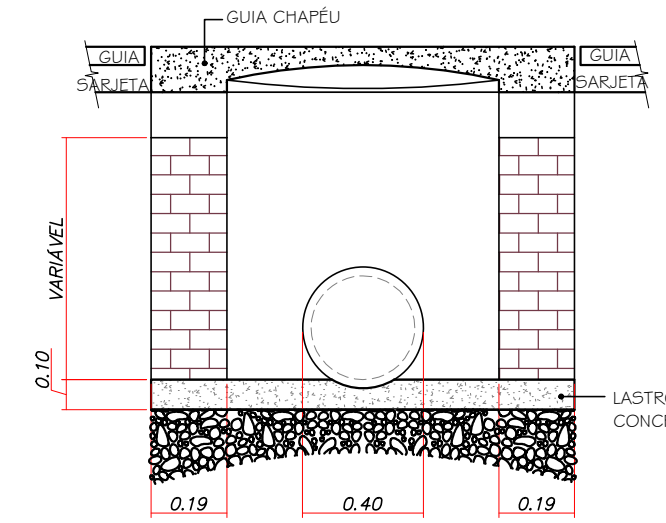


DETALHE 2

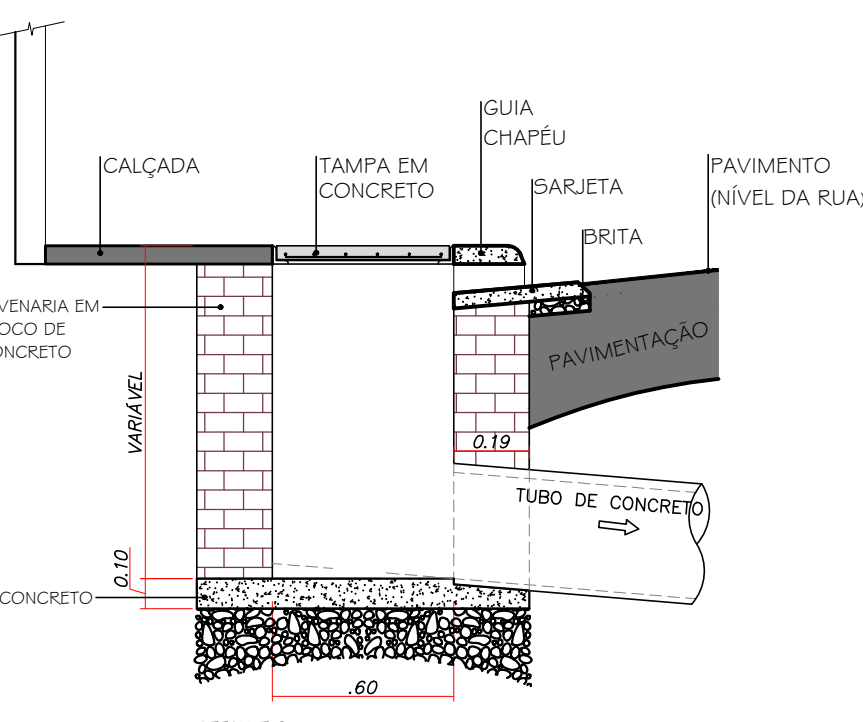


DETALHE 2 CORTE AA

TABELA DRENAGEM - AV. JUAREZ TÁVORA		
TIPO	ÁREA	QUANT.
TUBO DE 40mm	-	40,00 m
BOCA DE LOBO	-	1 G. uni.

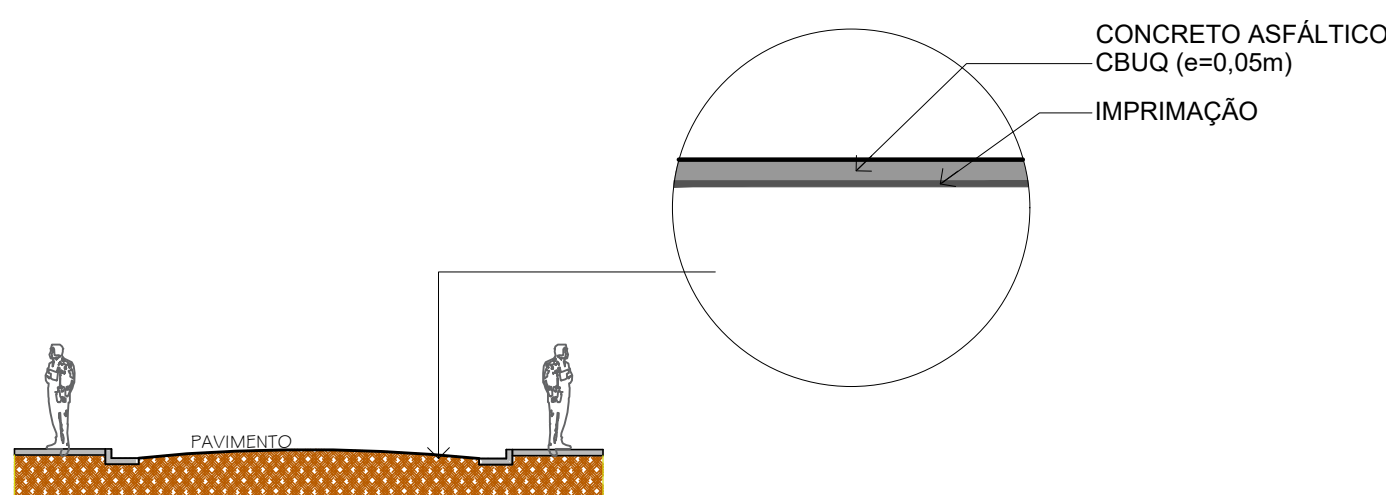

SEÇÃO TÍPICA DO PAVIMENTO
CORTE ESQUEMÁTICO AA
ESCALA 1:125

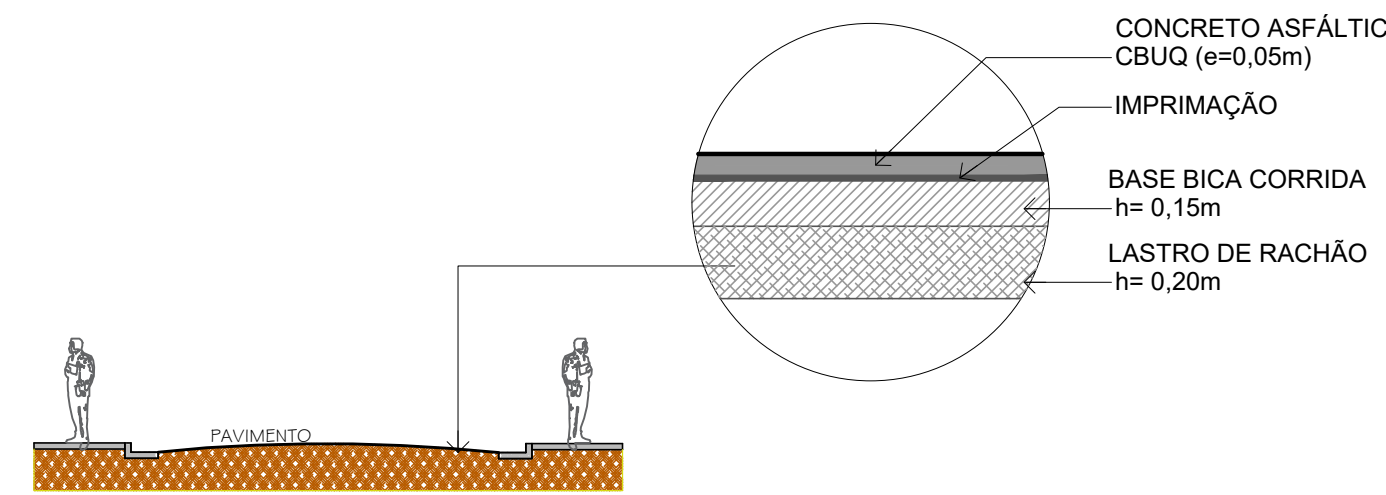


SEÇÃO TÍPICA DO PAVIMENTO
CORTE ESQUEMÁTICO BB
ESCALA 1:125

LEGENDA

- CAMADA DE ROLAMENTO - A RECAPEAR
- CAMADA DE ROLAMENTO - A TROCAR BASE
- GUIA E SARJETA A EXECUTAR

TABELA		
TIPO	ÁREA	QUANT.
GUIA	649,80m	649,80m
SARJETA	649,80m	649,80m
ÁREA DE RECAPEAMENTO	4.232,44m²	
ÁREA DE TROCA DE BASE	2.309,67m²	
ÁREA DE CALÇADA	334,90m²	

- NOTAS:
- PROJETO BÁSICO.
 - CONFERIR MEDIDAS EM OBRA.
 - TODAS AS COTAS ESTÃO EM METROS.
 - AS COTAS REFEREM-SE AS MEDIDAS ACABADAS, SALVO QUANDO INDICADO O CONTRÁRIO
 - AS COTAS PREVALECEM SOBRE O DESENHO.
 - INFORMAÇÕES SUJEITAS A REVISÕES E ALTERAÇÕES.
 - PARA EXECUÇÃO DAS SARJETAS E PAVIMENTAÇÃO, VERIFICAR NÍVEIS E CAIMENTOS NO LOCAL.

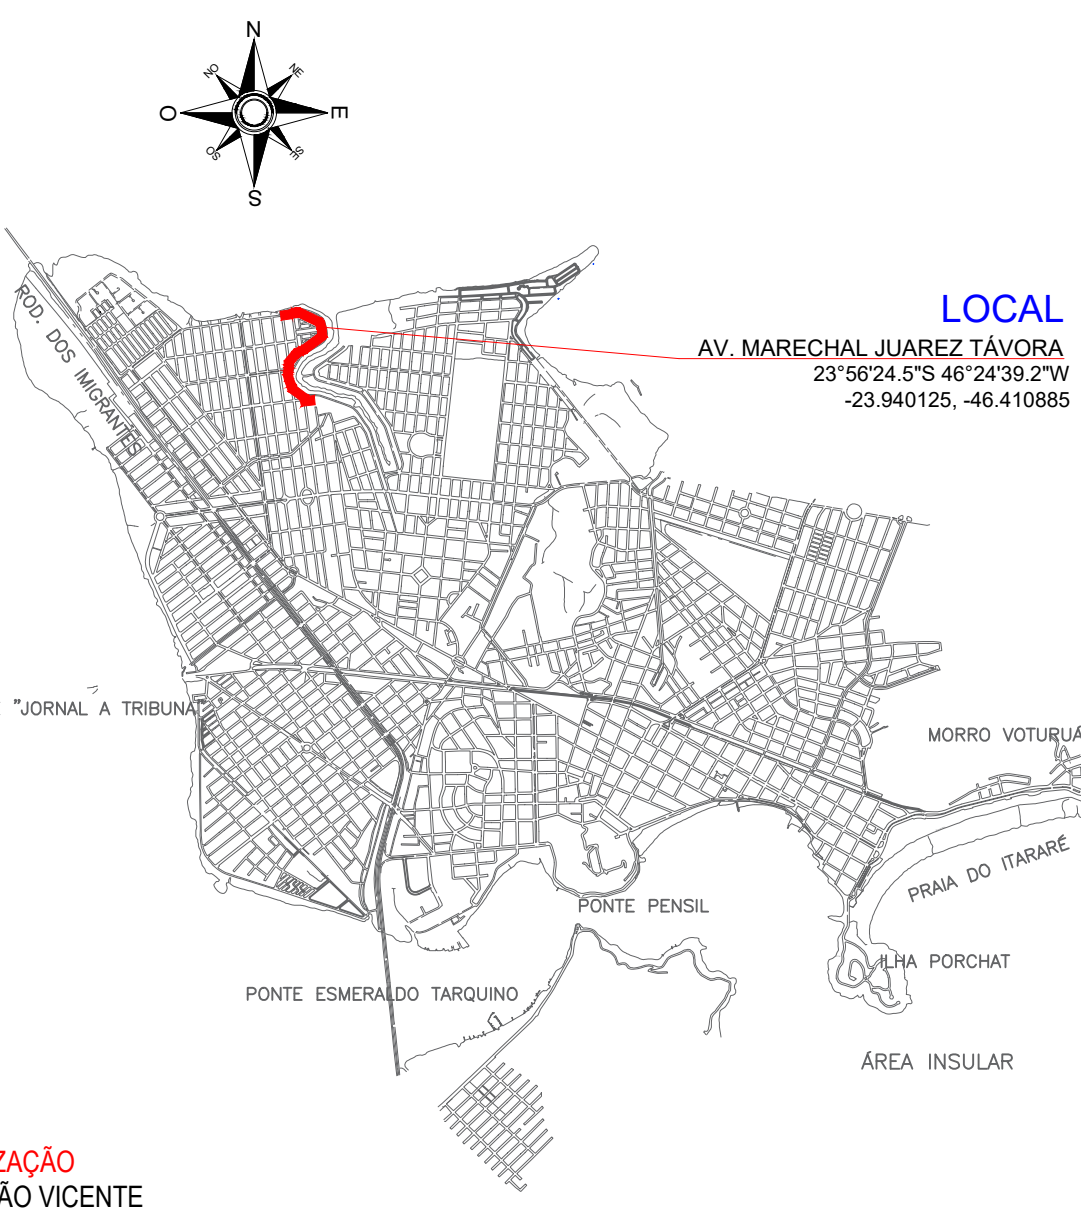

LOCALIZAÇÃO
MAPA SÃO VICENTE
ESCALA

03			
02			
01	EMIÇÃO INICIAL	JUL/24	
No.	MODIFICAÇÃO	DATA	DESENHO

		PREFEITURA MUNICIPAL DE SÃO VICENTE	
OBRA: PAVIMENTAÇÃO PARCIAL DA AV. JUAREZ TÁVORA - LOTE 1		FOLHA	
LOCAL: AV. MARECHAL JUAREZ TÁVORA TRECHO ENTRE RUA CEL. JULIO M. DA SILVA E RUA CUIABÁ		2/2	
RESPONSÁVEL TÉCNICO:		BAIRRO: CIDADE NÁUTICA	N.º PROJETO 131-24
ASSINATURA:		DATA JULHO/2024	
		DESENHO:	ESCALA INDICADA