

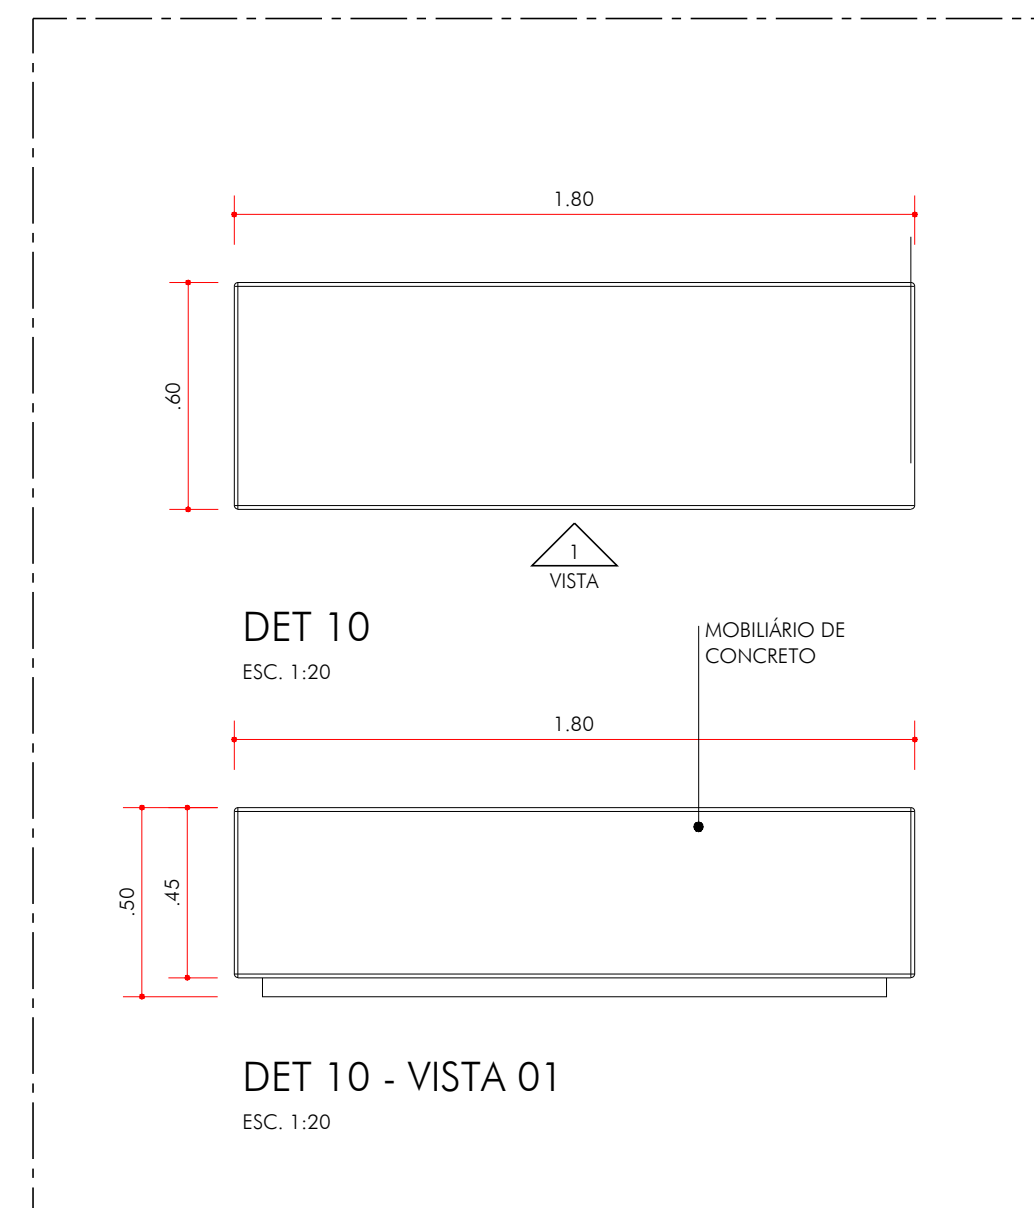
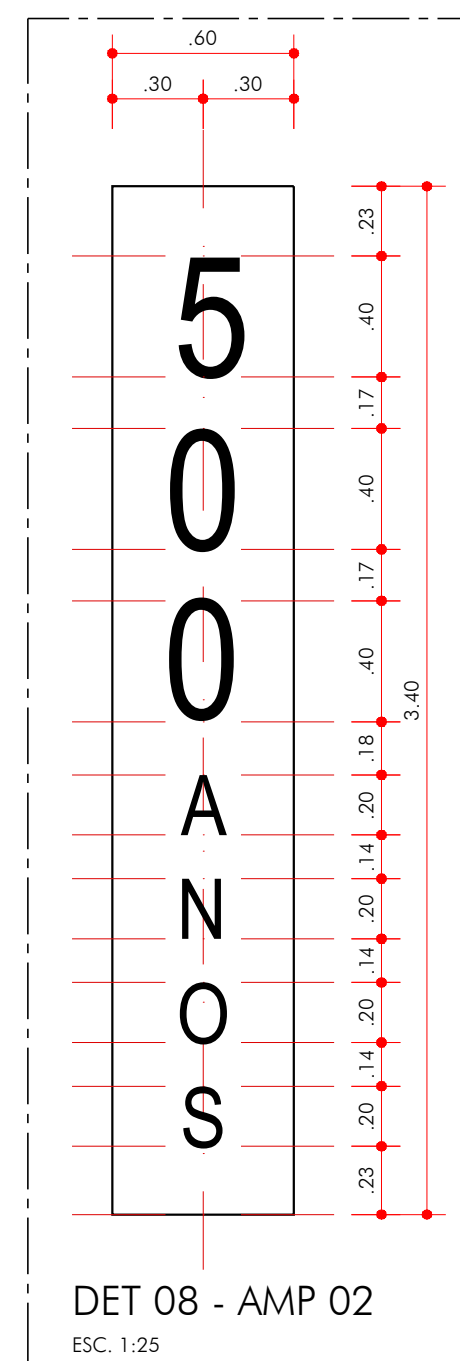
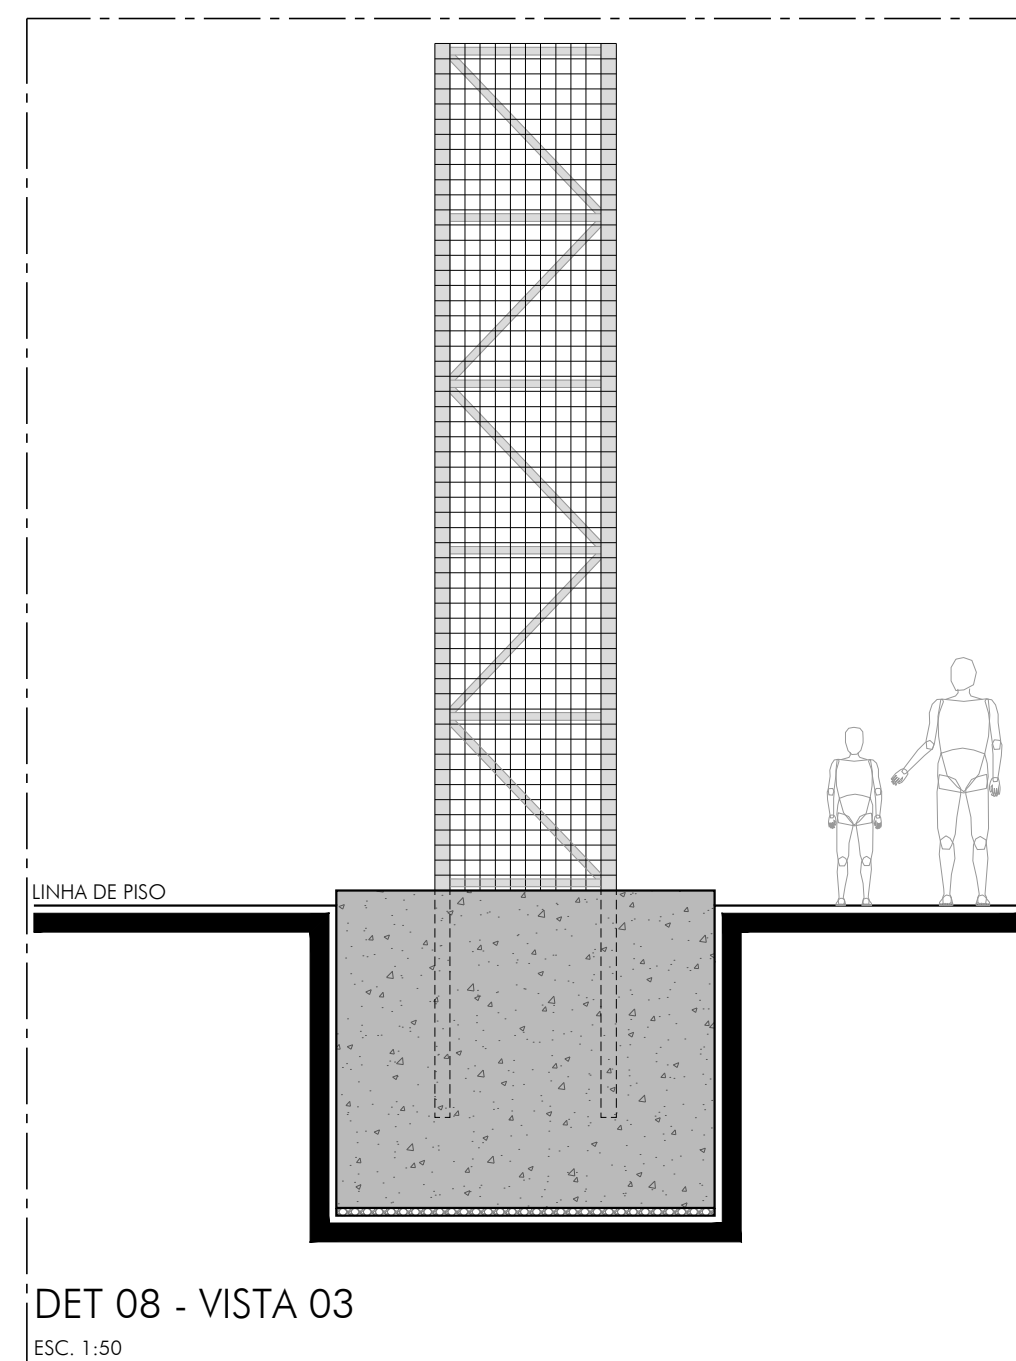
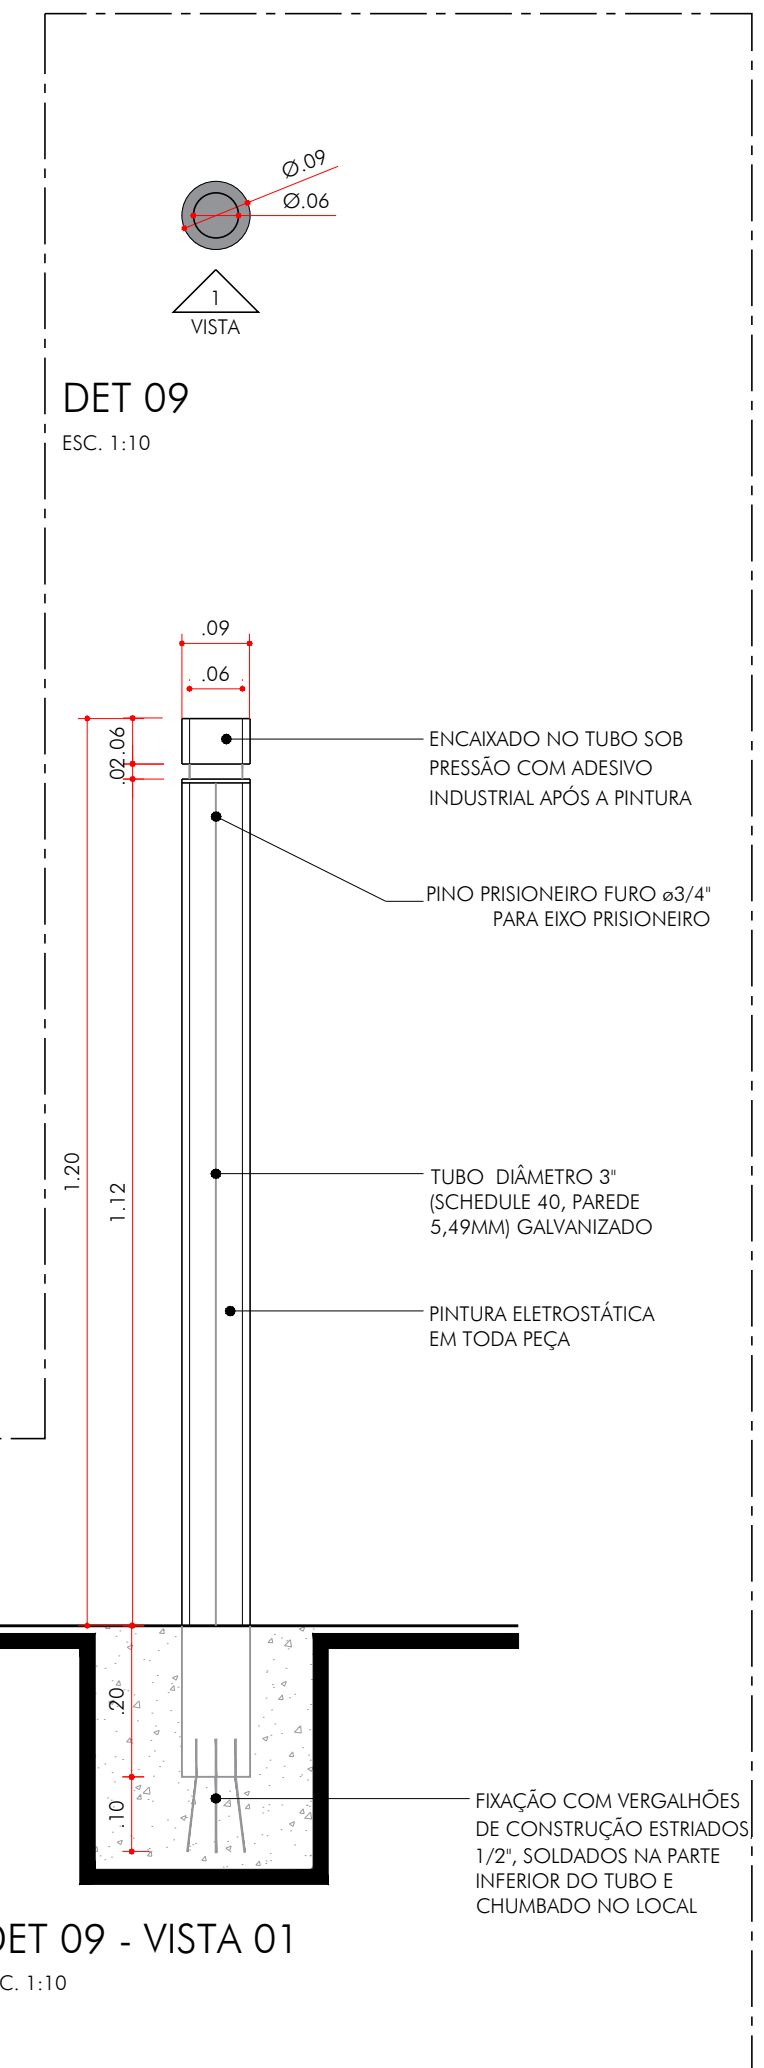
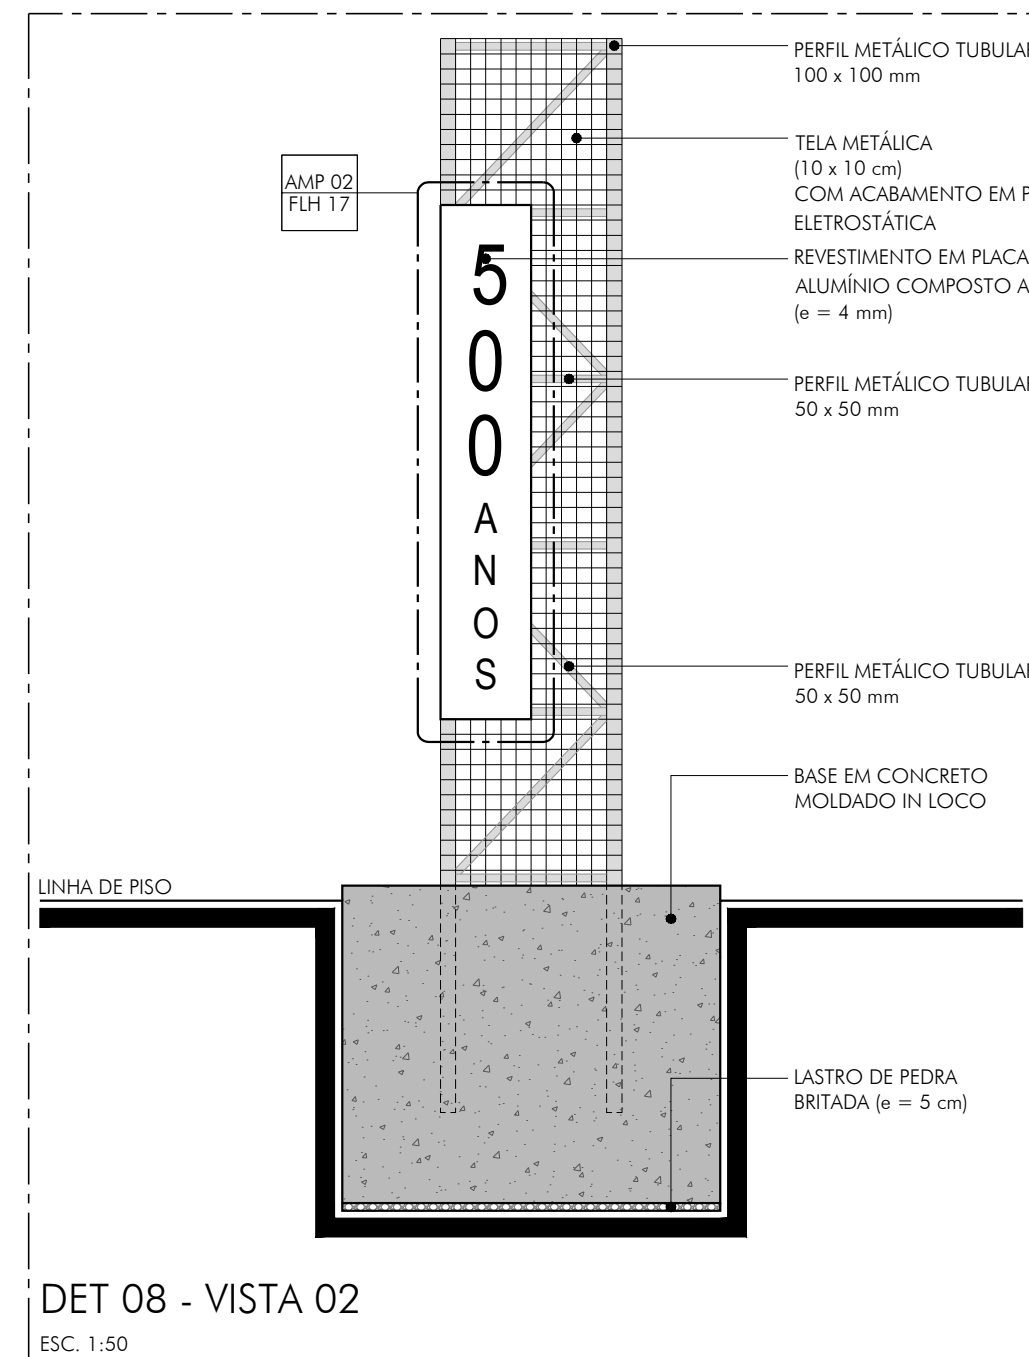
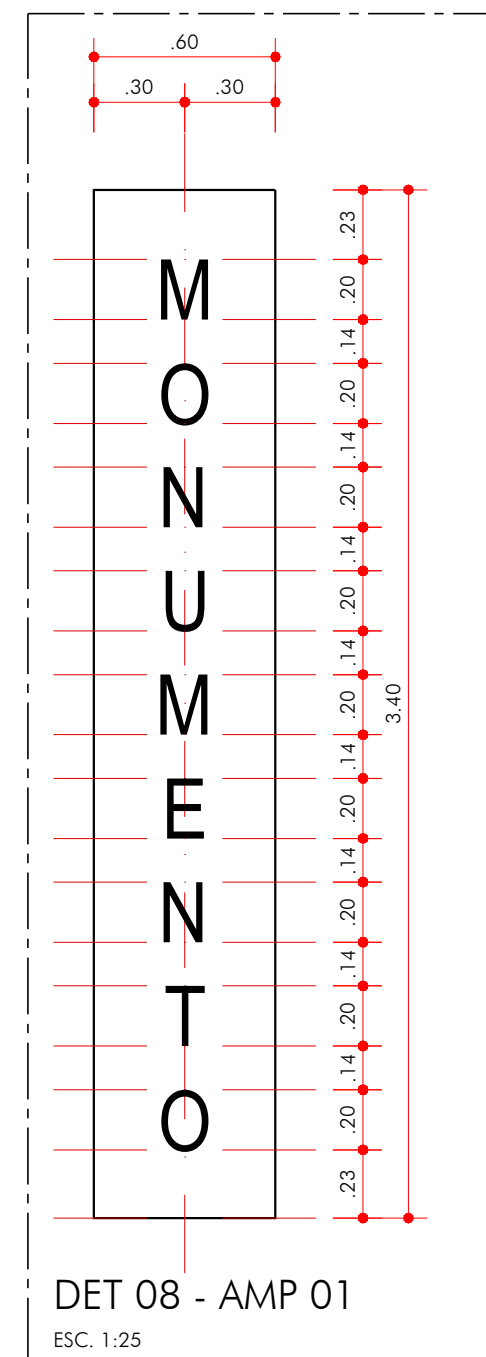


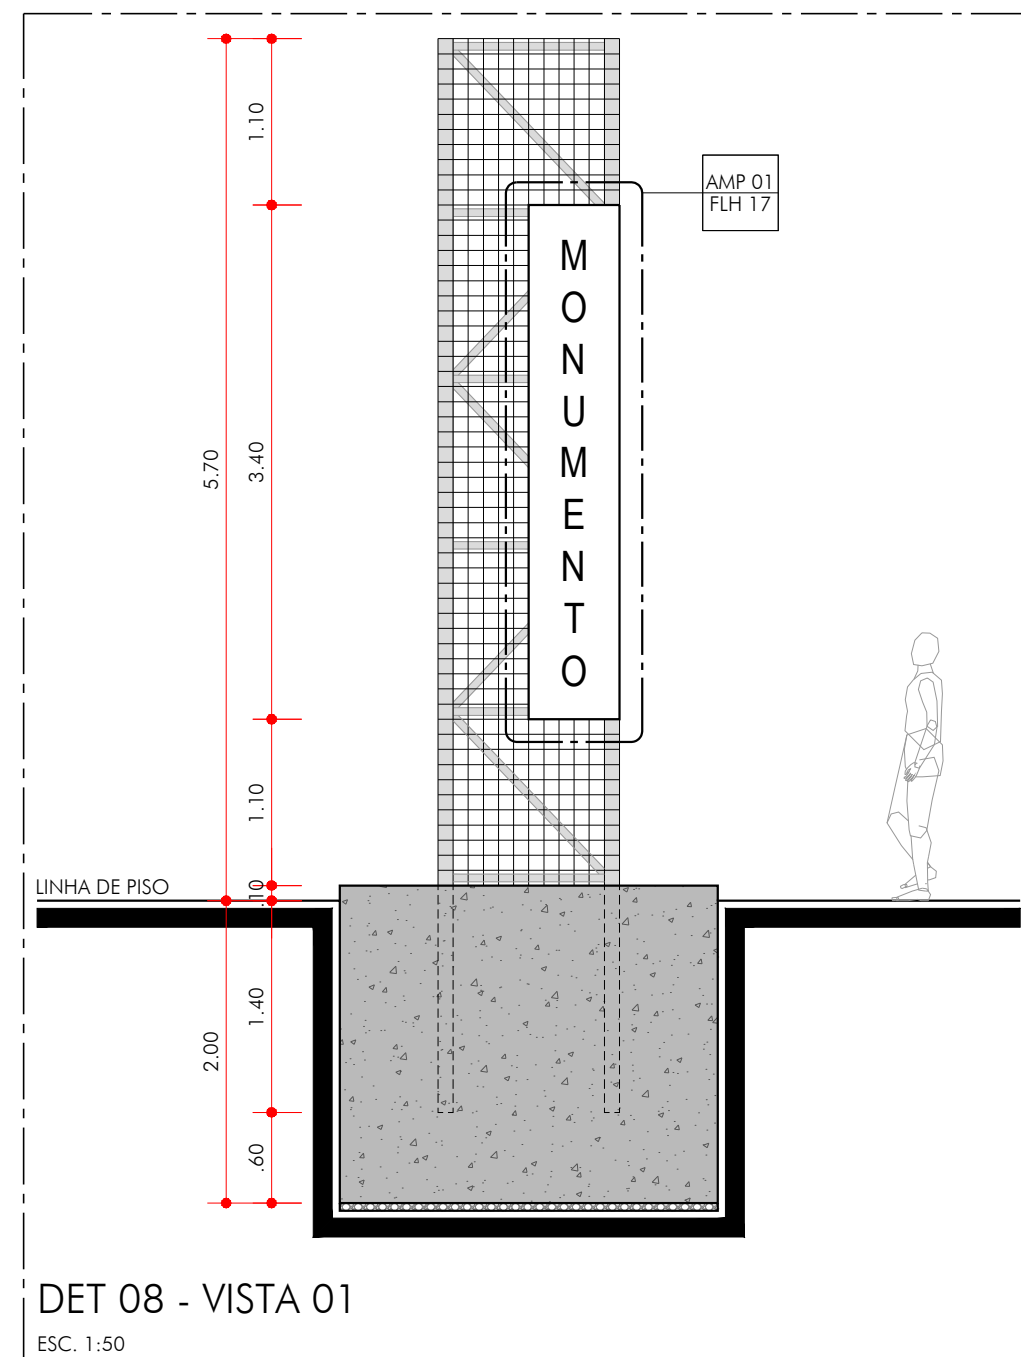

NOTAS:

- CONFERIR MEDIDAS EM OBRA.
- VIDE ESPECIFICAÇÕES TÉCNICAS NA PLANILHA ORÇAMENTÁRIA.
- TODAS AS COTAS ESTÃO EM METROS.
- AS COTAS REFEREM-SE ÀS MEDIDAS ACABADAS, SALVO QUANDO INDICADO O CONTRÁRIO.
- AS COTAS PREVALECEM SOBRE O DESENHO.
- INFORMAÇÕES SUJEITAS A REVISÕES E ALTERAÇÕES.

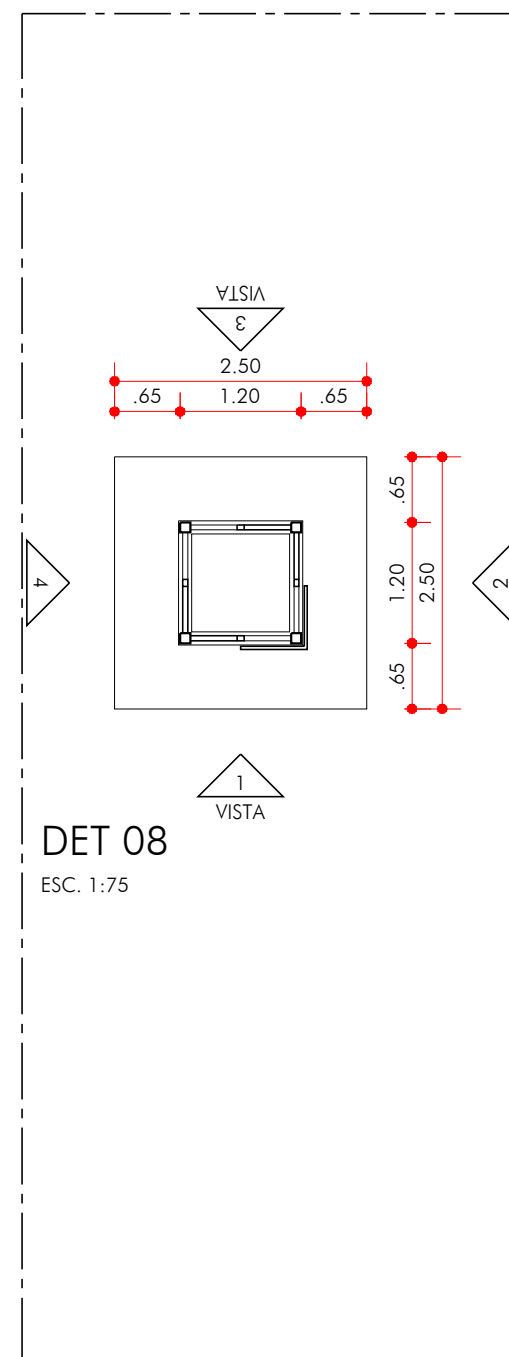

PREFEITURA MUNICIPAL DE SÃO VICENTE

SEDURB - SECRETARIA DE DESENVOLVIMENTO URBANO
PRAÇA DA BANDEIRA | 15 | 4º ANDAR | SÃO VICENTE - SP | 13 3569-9072 | SEDURB.SV@GMAIL.COM

OBRA	FO
OBRAS DE CONSERVAÇÃO DO MONUMENTO DOS 500 ANOS E REVITALIZAÇÃO DO ENTORNO	

LOCAL	DESENHO	DATA
ARY BARROSO, S/N- ITARARÉ		
BAIRRO CENTRO	DETALHES	01/12/2023
RESPONSÁVEL TÉCNICO - DADETUR	ART Nº 28027230231780298	ESCALA
ENGº MATHEUS FELIPE DE OLIVEIRA	CREA 50700062/37	Nº PROJETO
	INDICADA	154-23

ARQ

17120

R01