
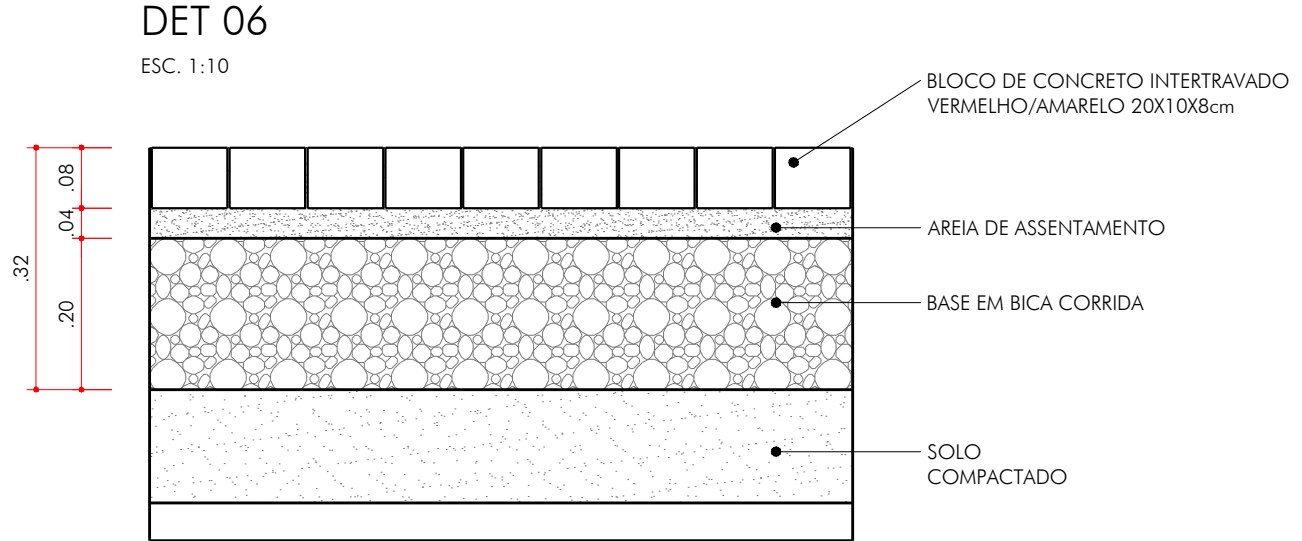
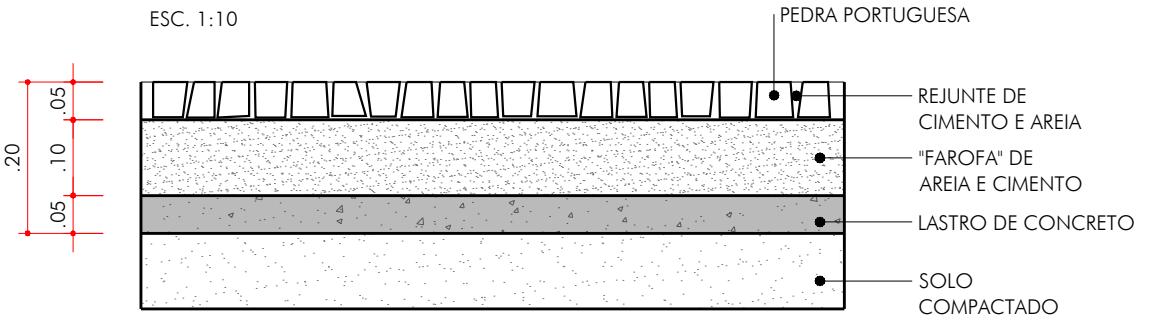
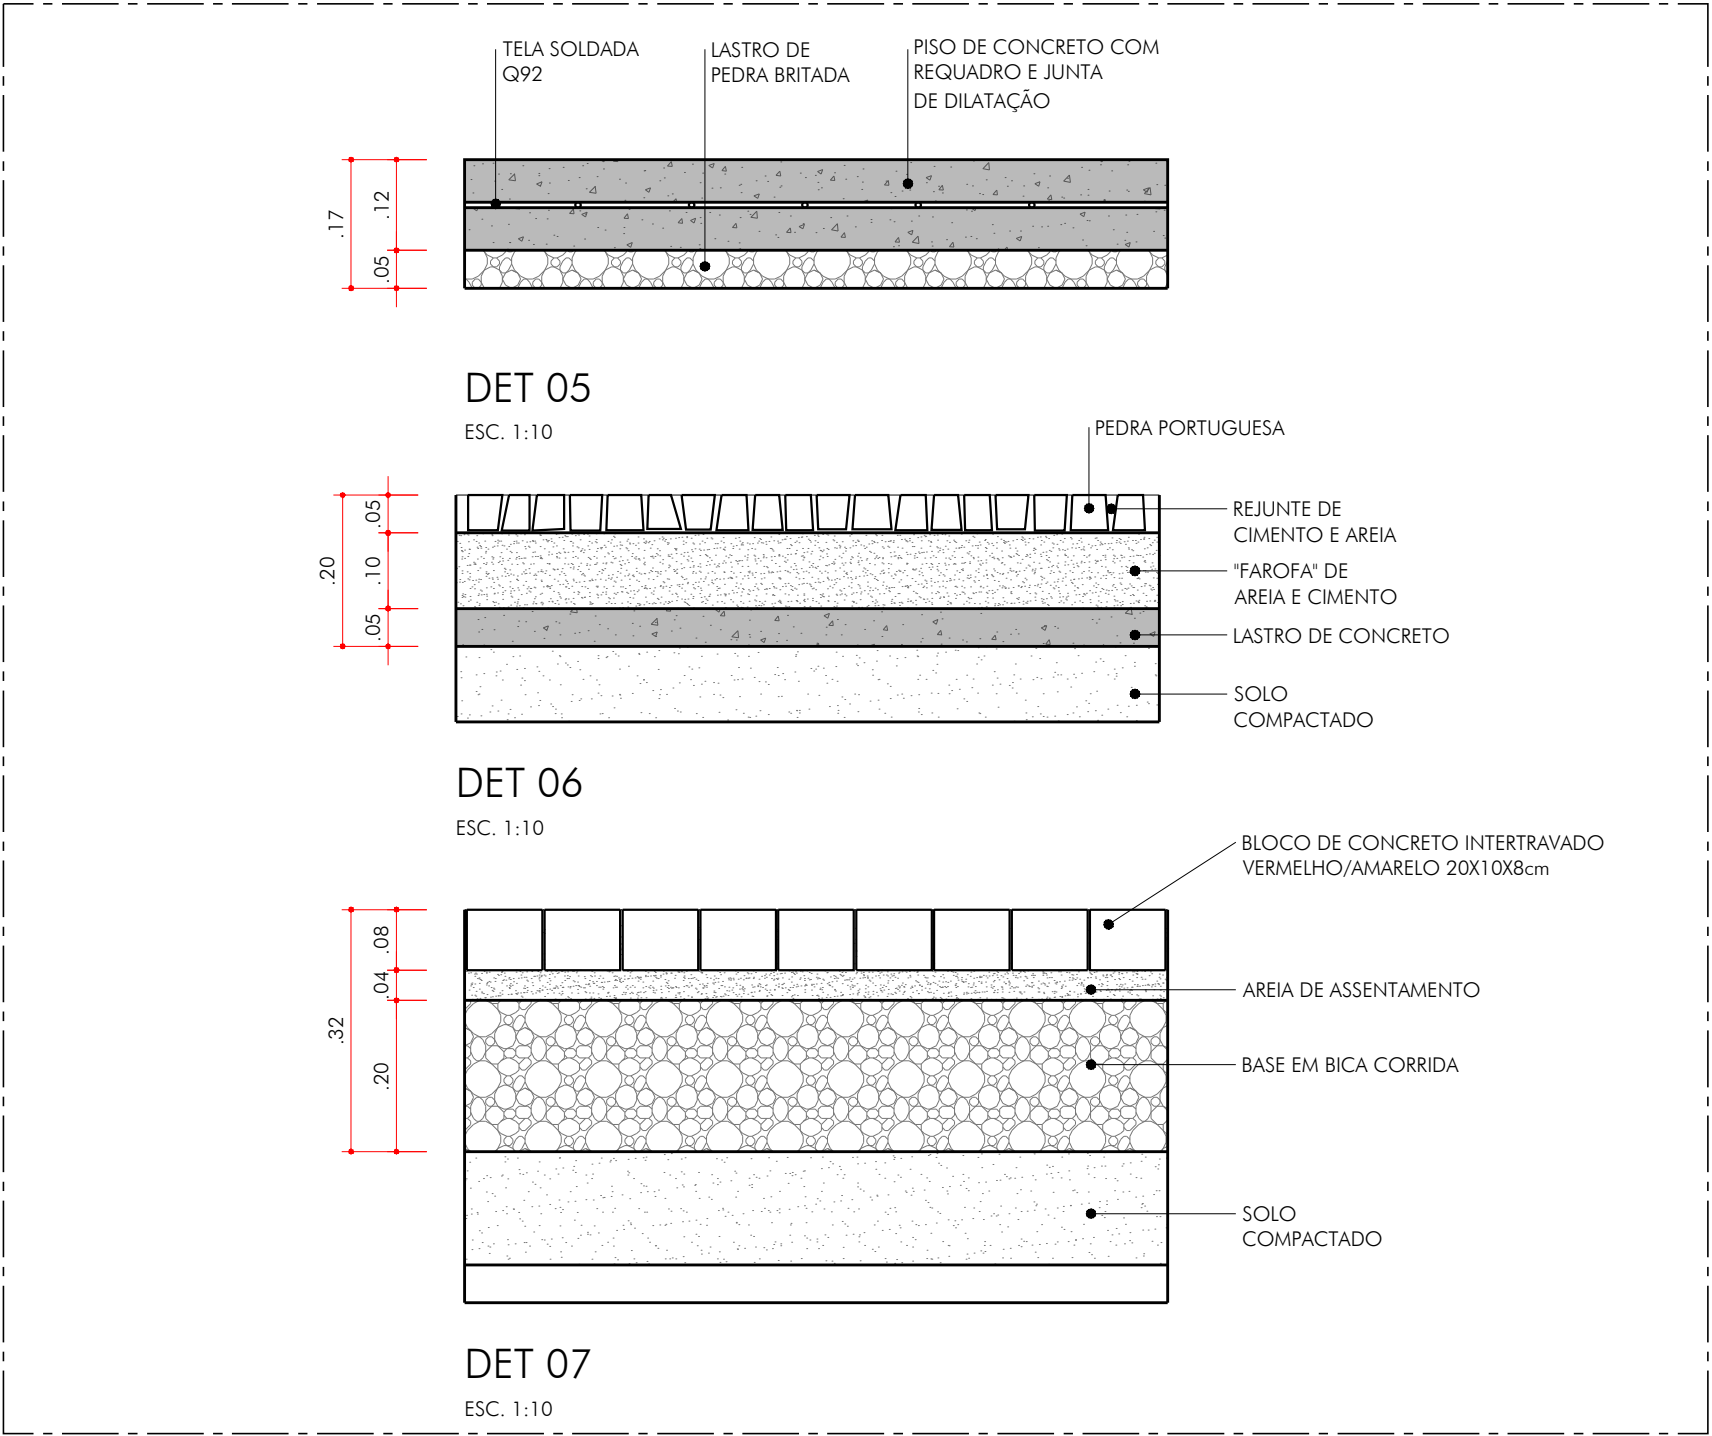
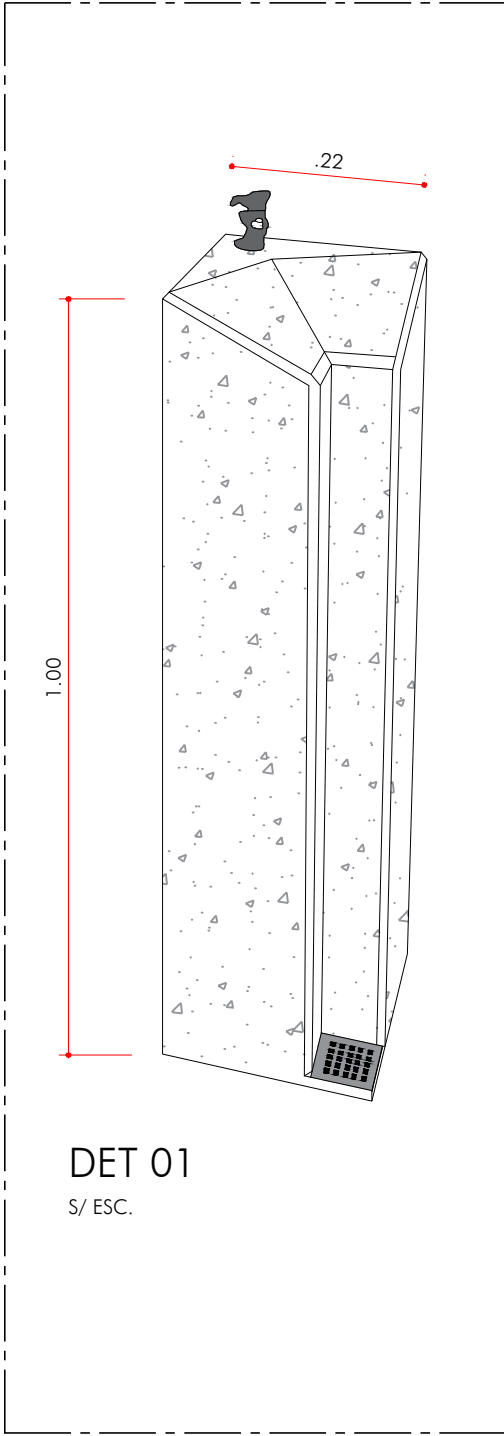
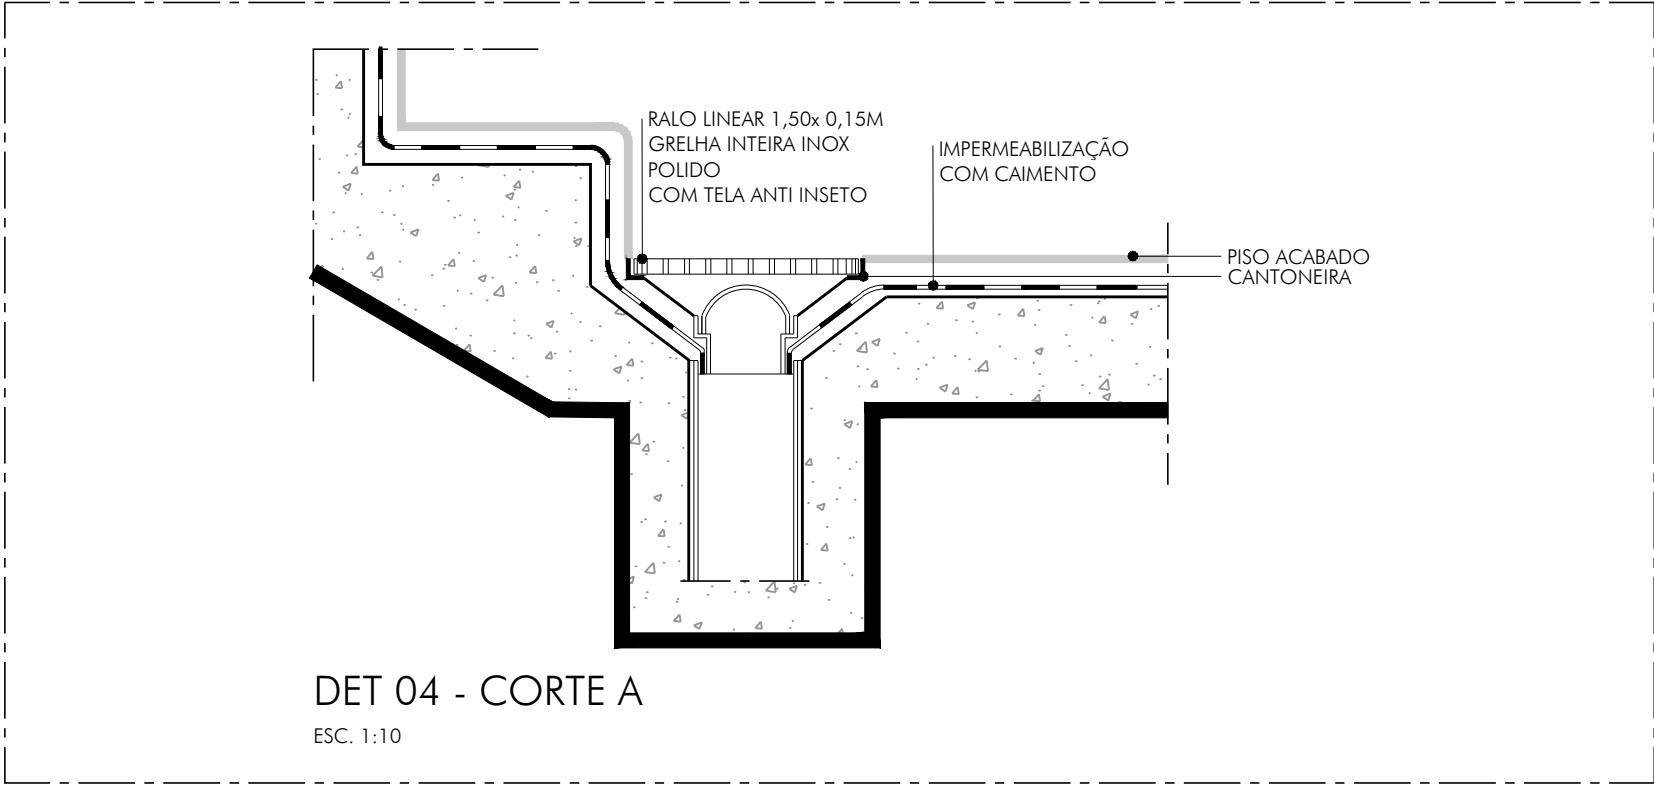
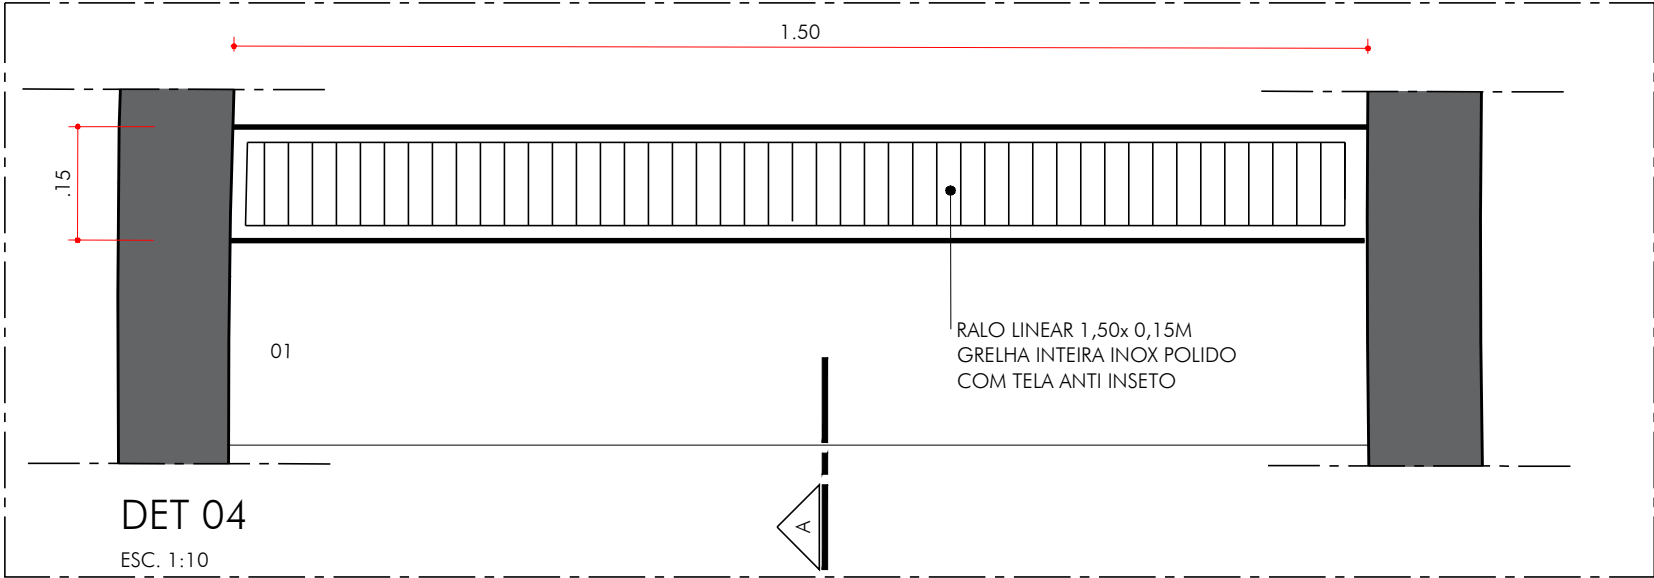
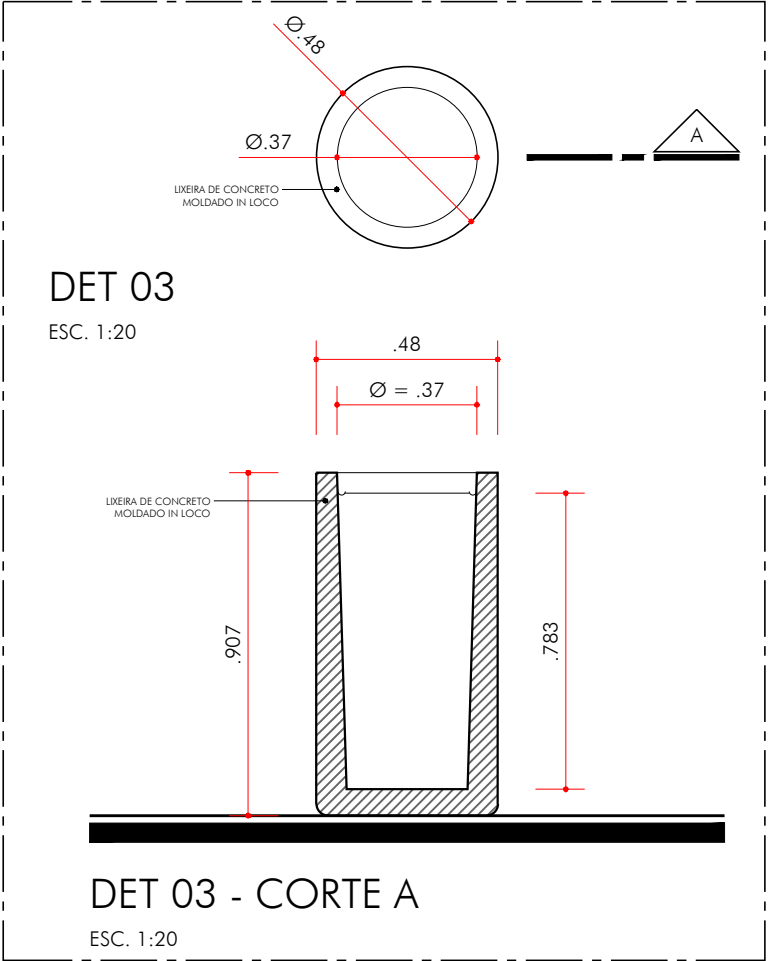
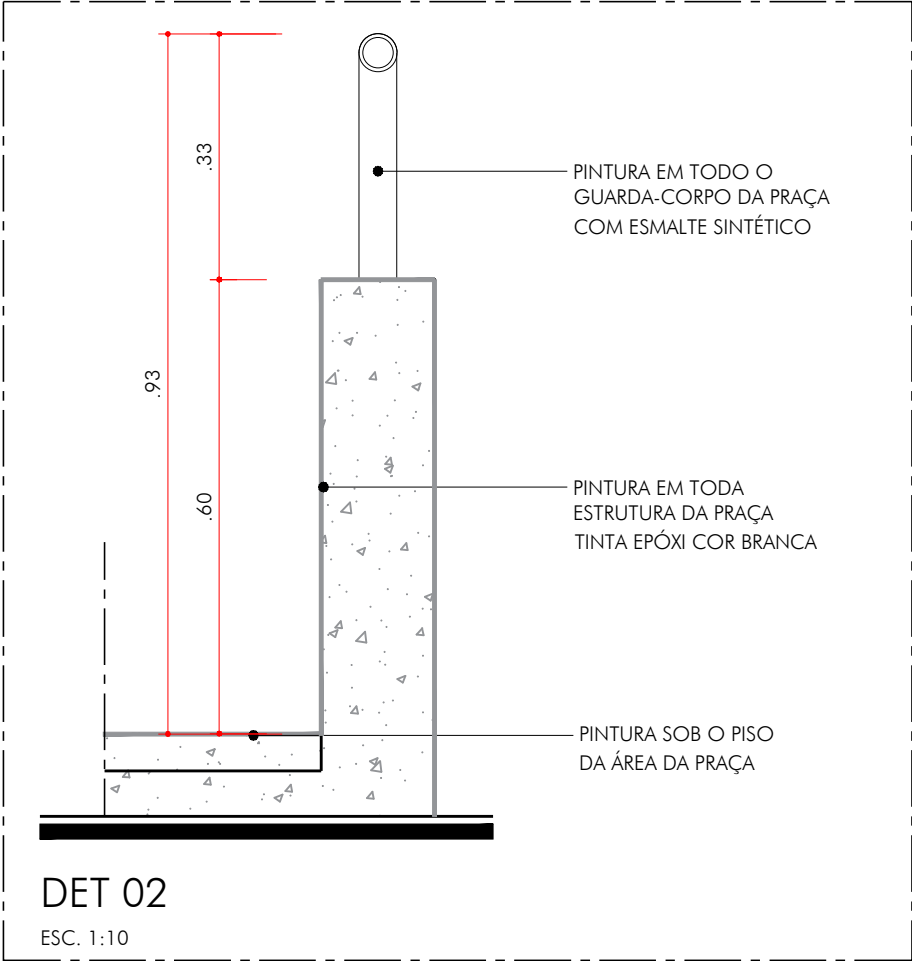
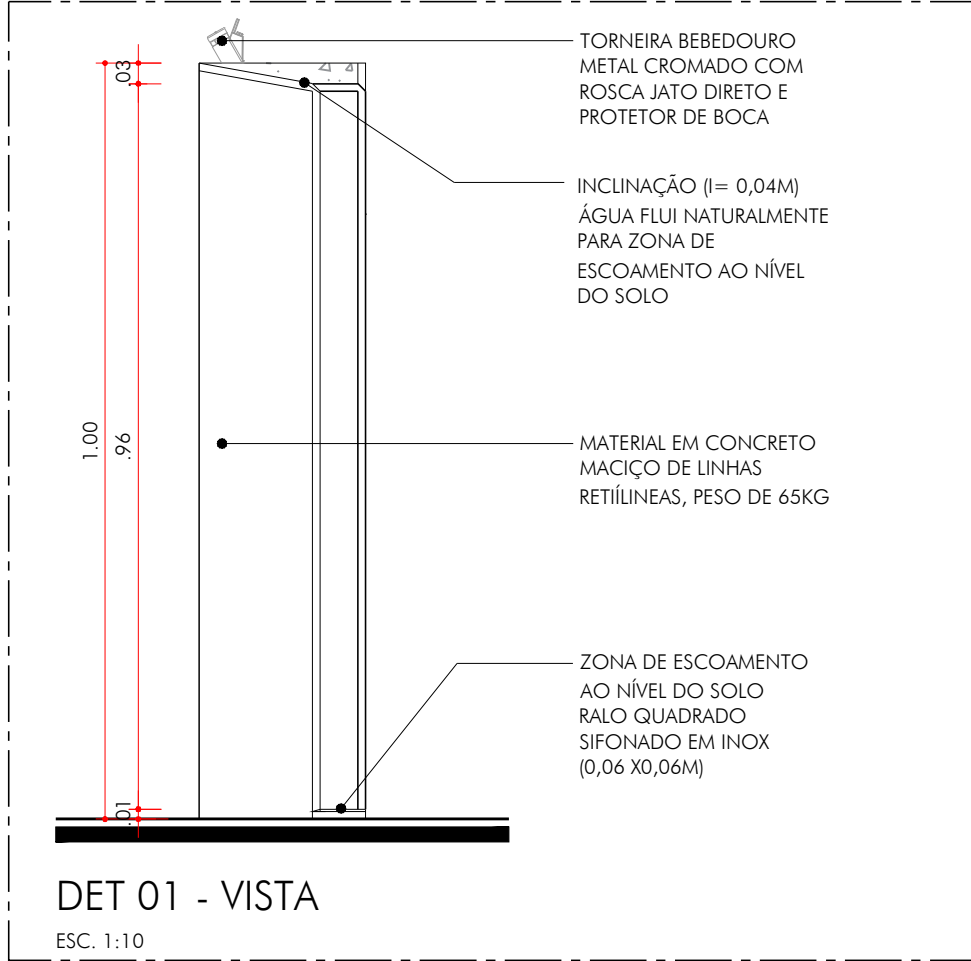


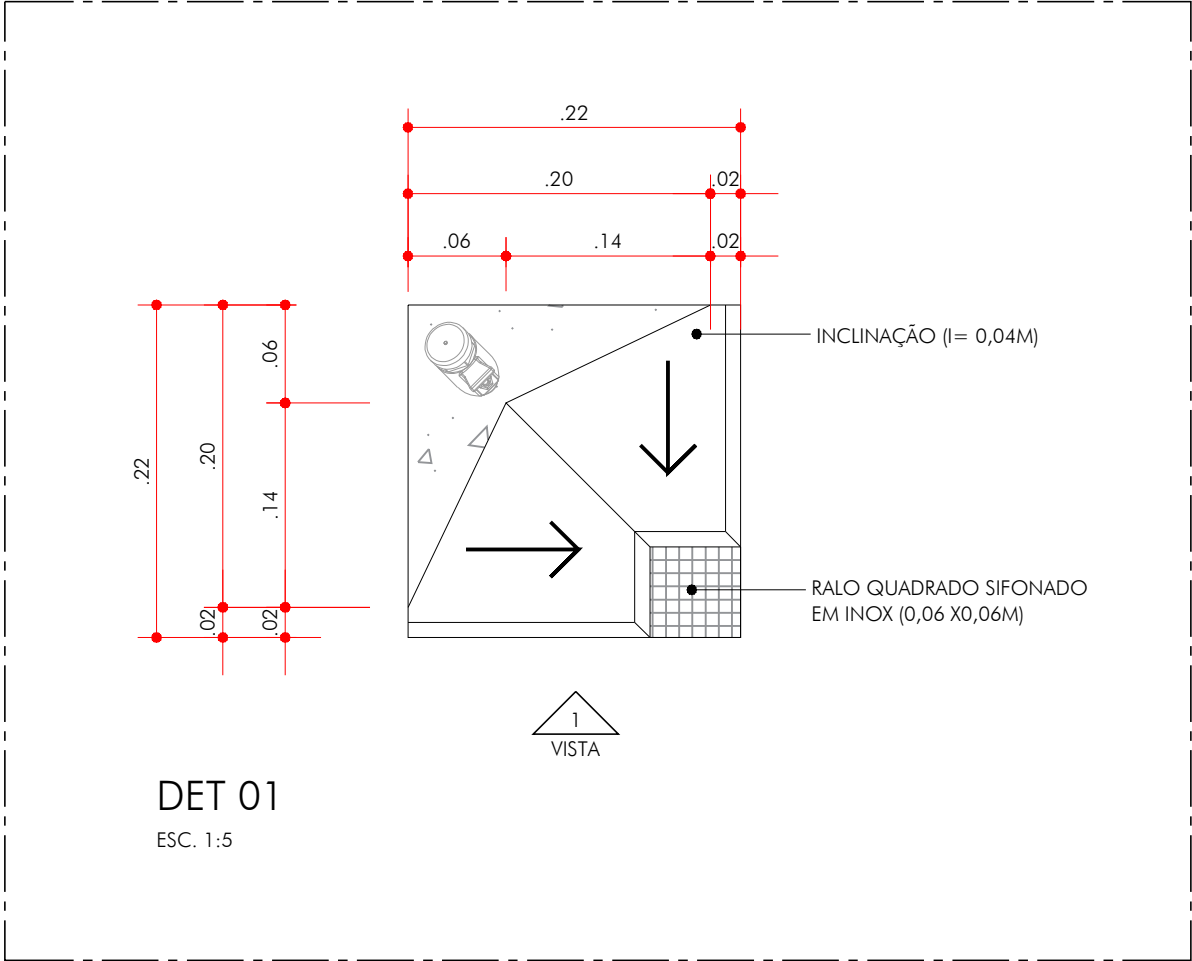

- NOTAS:
- CONFERIR MEDIDAS EM OBRA.
 - VIDE ESPECIFICAÇÕES TÉCNICAS NA PLANILHA ORÇAMENTÁRIA.
 - TODAS AS COTAS ESTÃO EM METROS.
 - AS COTAS REFEREM-SE ÀS MEDIDAS ACABADAS, SALVO QUANDO INDICADO O CONTRÁRIO.
 - AS COTAS PREVALECEM SOBRE O DESENHO.
 - INFORMAÇÕES SUJEITAS A REVISÕES E ALTERAÇÕES.