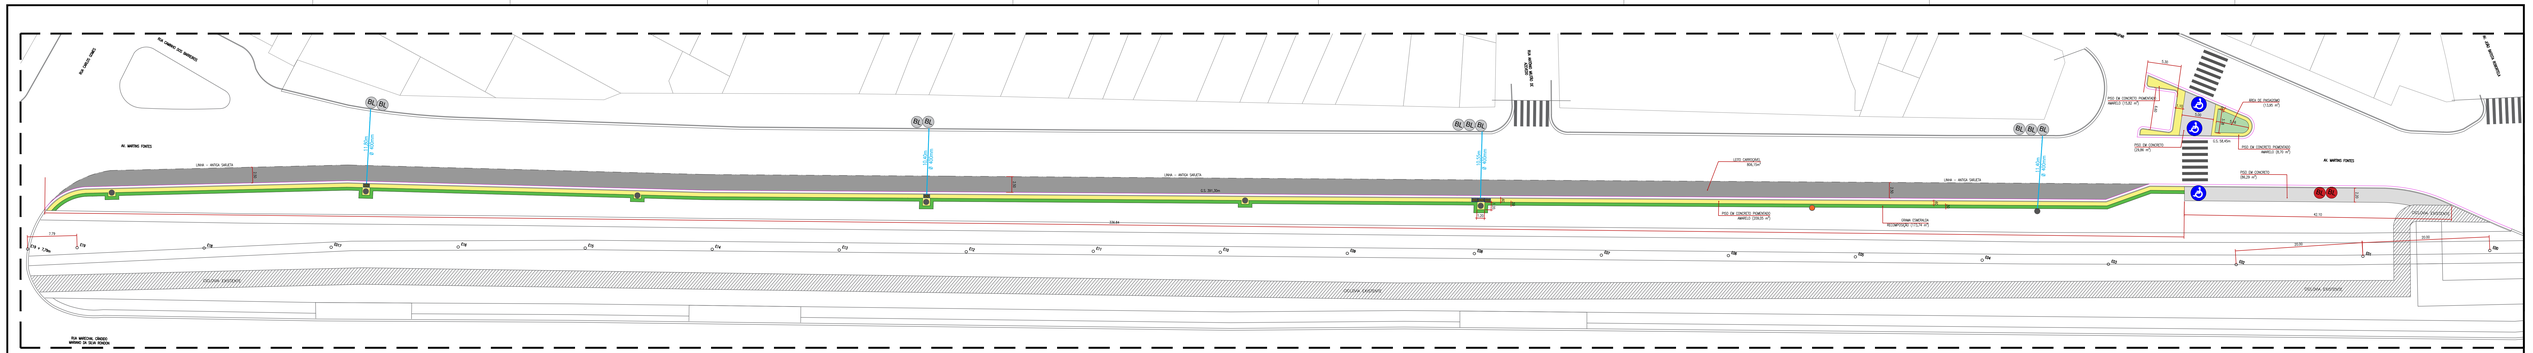
AV. MARTINS FONTES
LINHA - ARTIGO SARJETA
E.S. SR-20m
E.S. 18,40m
E.S. 18,40m
E.S. 18,40