


LOCALIZAÇÃO
S/ ESCALA

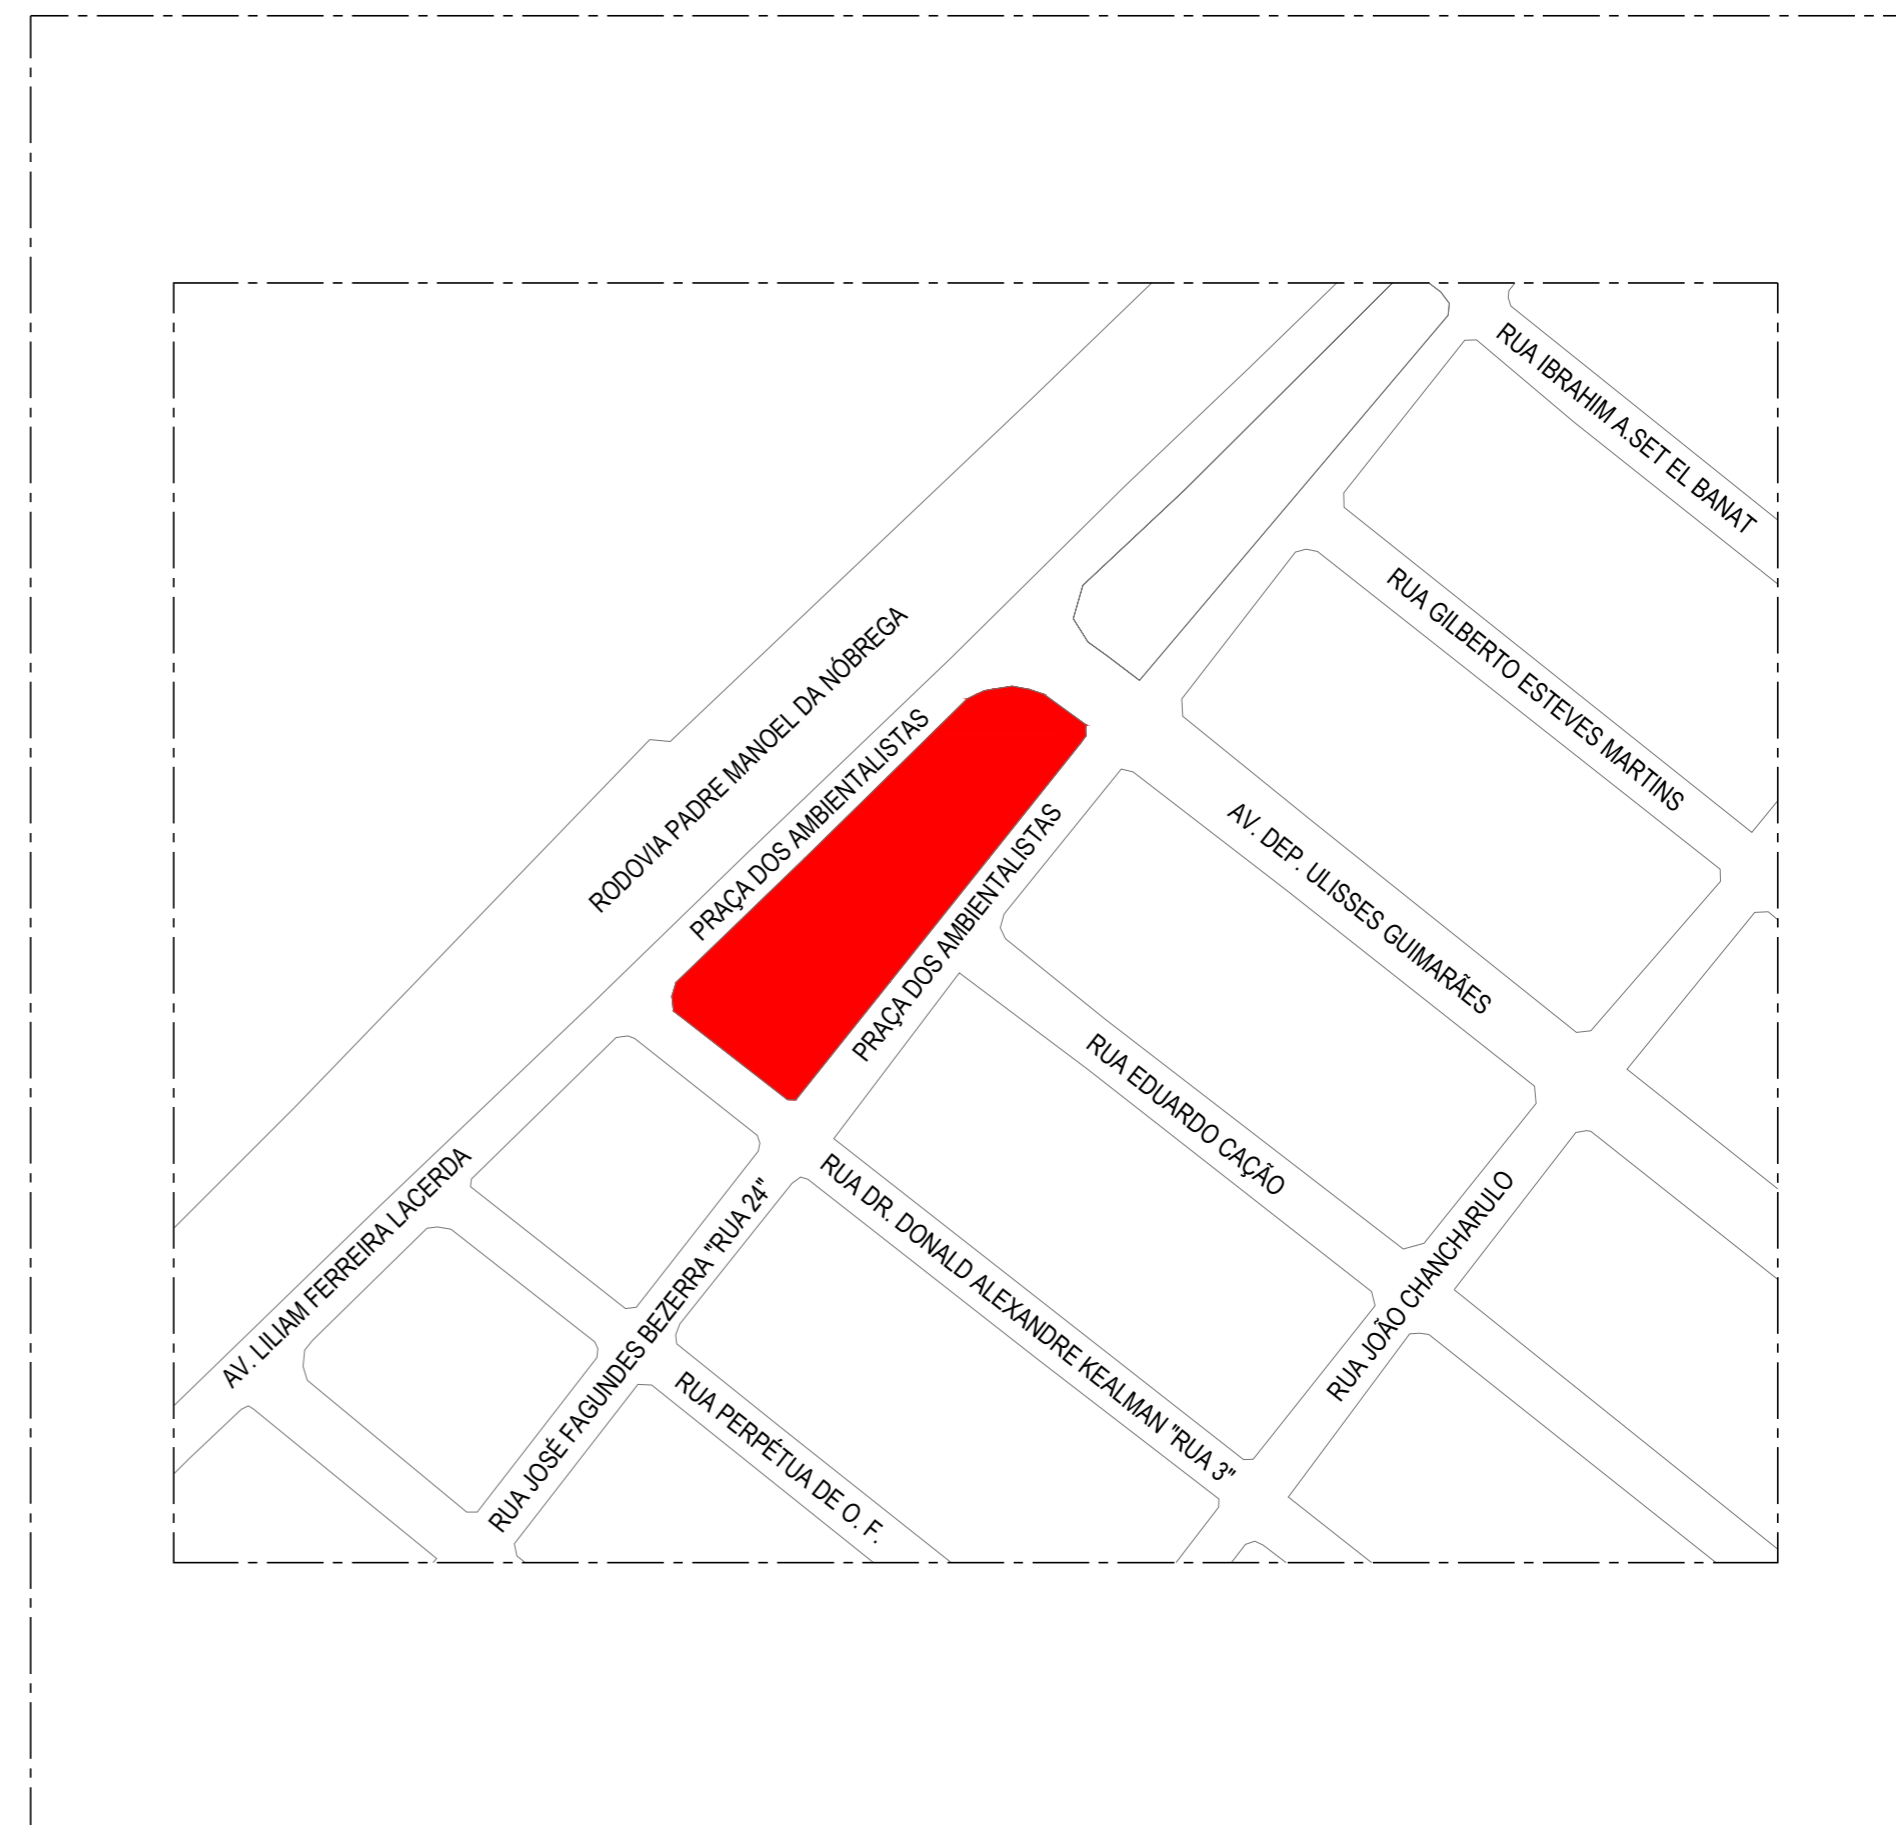

SITUAÇÃO
S/ ESCALA

NOTAS:

- CONFERIR MEDIDAS EM OBRA.
- VIDE ESPECIFICAÇÕES TÉCNICAS NA PLANILHA ORÇAMENTÁRIA.
- TODAS AS COTAS ESTÃO EM METROS.
- AS COTAS REFEREM-SE ÀS MEDIDAS ACABADAS, SALVO QUANDO INDICADO O CONTRÁRIO.
- AS COTAS PREVALECEM SOBRE O DESENHO.
- INFORMAÇÕES SUJEITAS A REVISÕES E ALTERAÇÕES.

APROVADO
SECRETARIA DE DESENVOLVIMENTO URBANO

Eng.º Matheus Teixeira Oliveira
Subsecretário
SEDURB

Documento assinado digitalmente
DANILO COLOMBO
Data: 03/11/2025 12:51:24 -0300
Verifique em <https://validar.iti.gov.br>



PREFEITURA MUNICIPAL DE SÃO VICENTE

SEDURB - SECRETARIA DE DESENVOLVIMENTO URBANO
PRAÇA DA BANDEIRA | 15 | 4º ANDAR | SÃO VICENTE - SP | 13 3569-9072 | SEDURB.SV@GMAIL.COM

OBRA

PARQUE - PLAYGROUND INFANTIL - PÇ. DOS AMBIENTALISTAS

LOCAL PRAÇA DOS AMBIENTALISTAS
BAIRRO JD. RIO BRANCO

RESPONSÁVEL TÉCNICO:
ENG. DANILO COLOMBO
CREA 5063446149
ART 2620251878490


ASSINATURA:

DESENHO LOCALIZAÇÃO
ESCALA INDICADA

DATA 26/07/2023
Nº PROJETO 118-23

FOLHA

ARQ
01107
R00

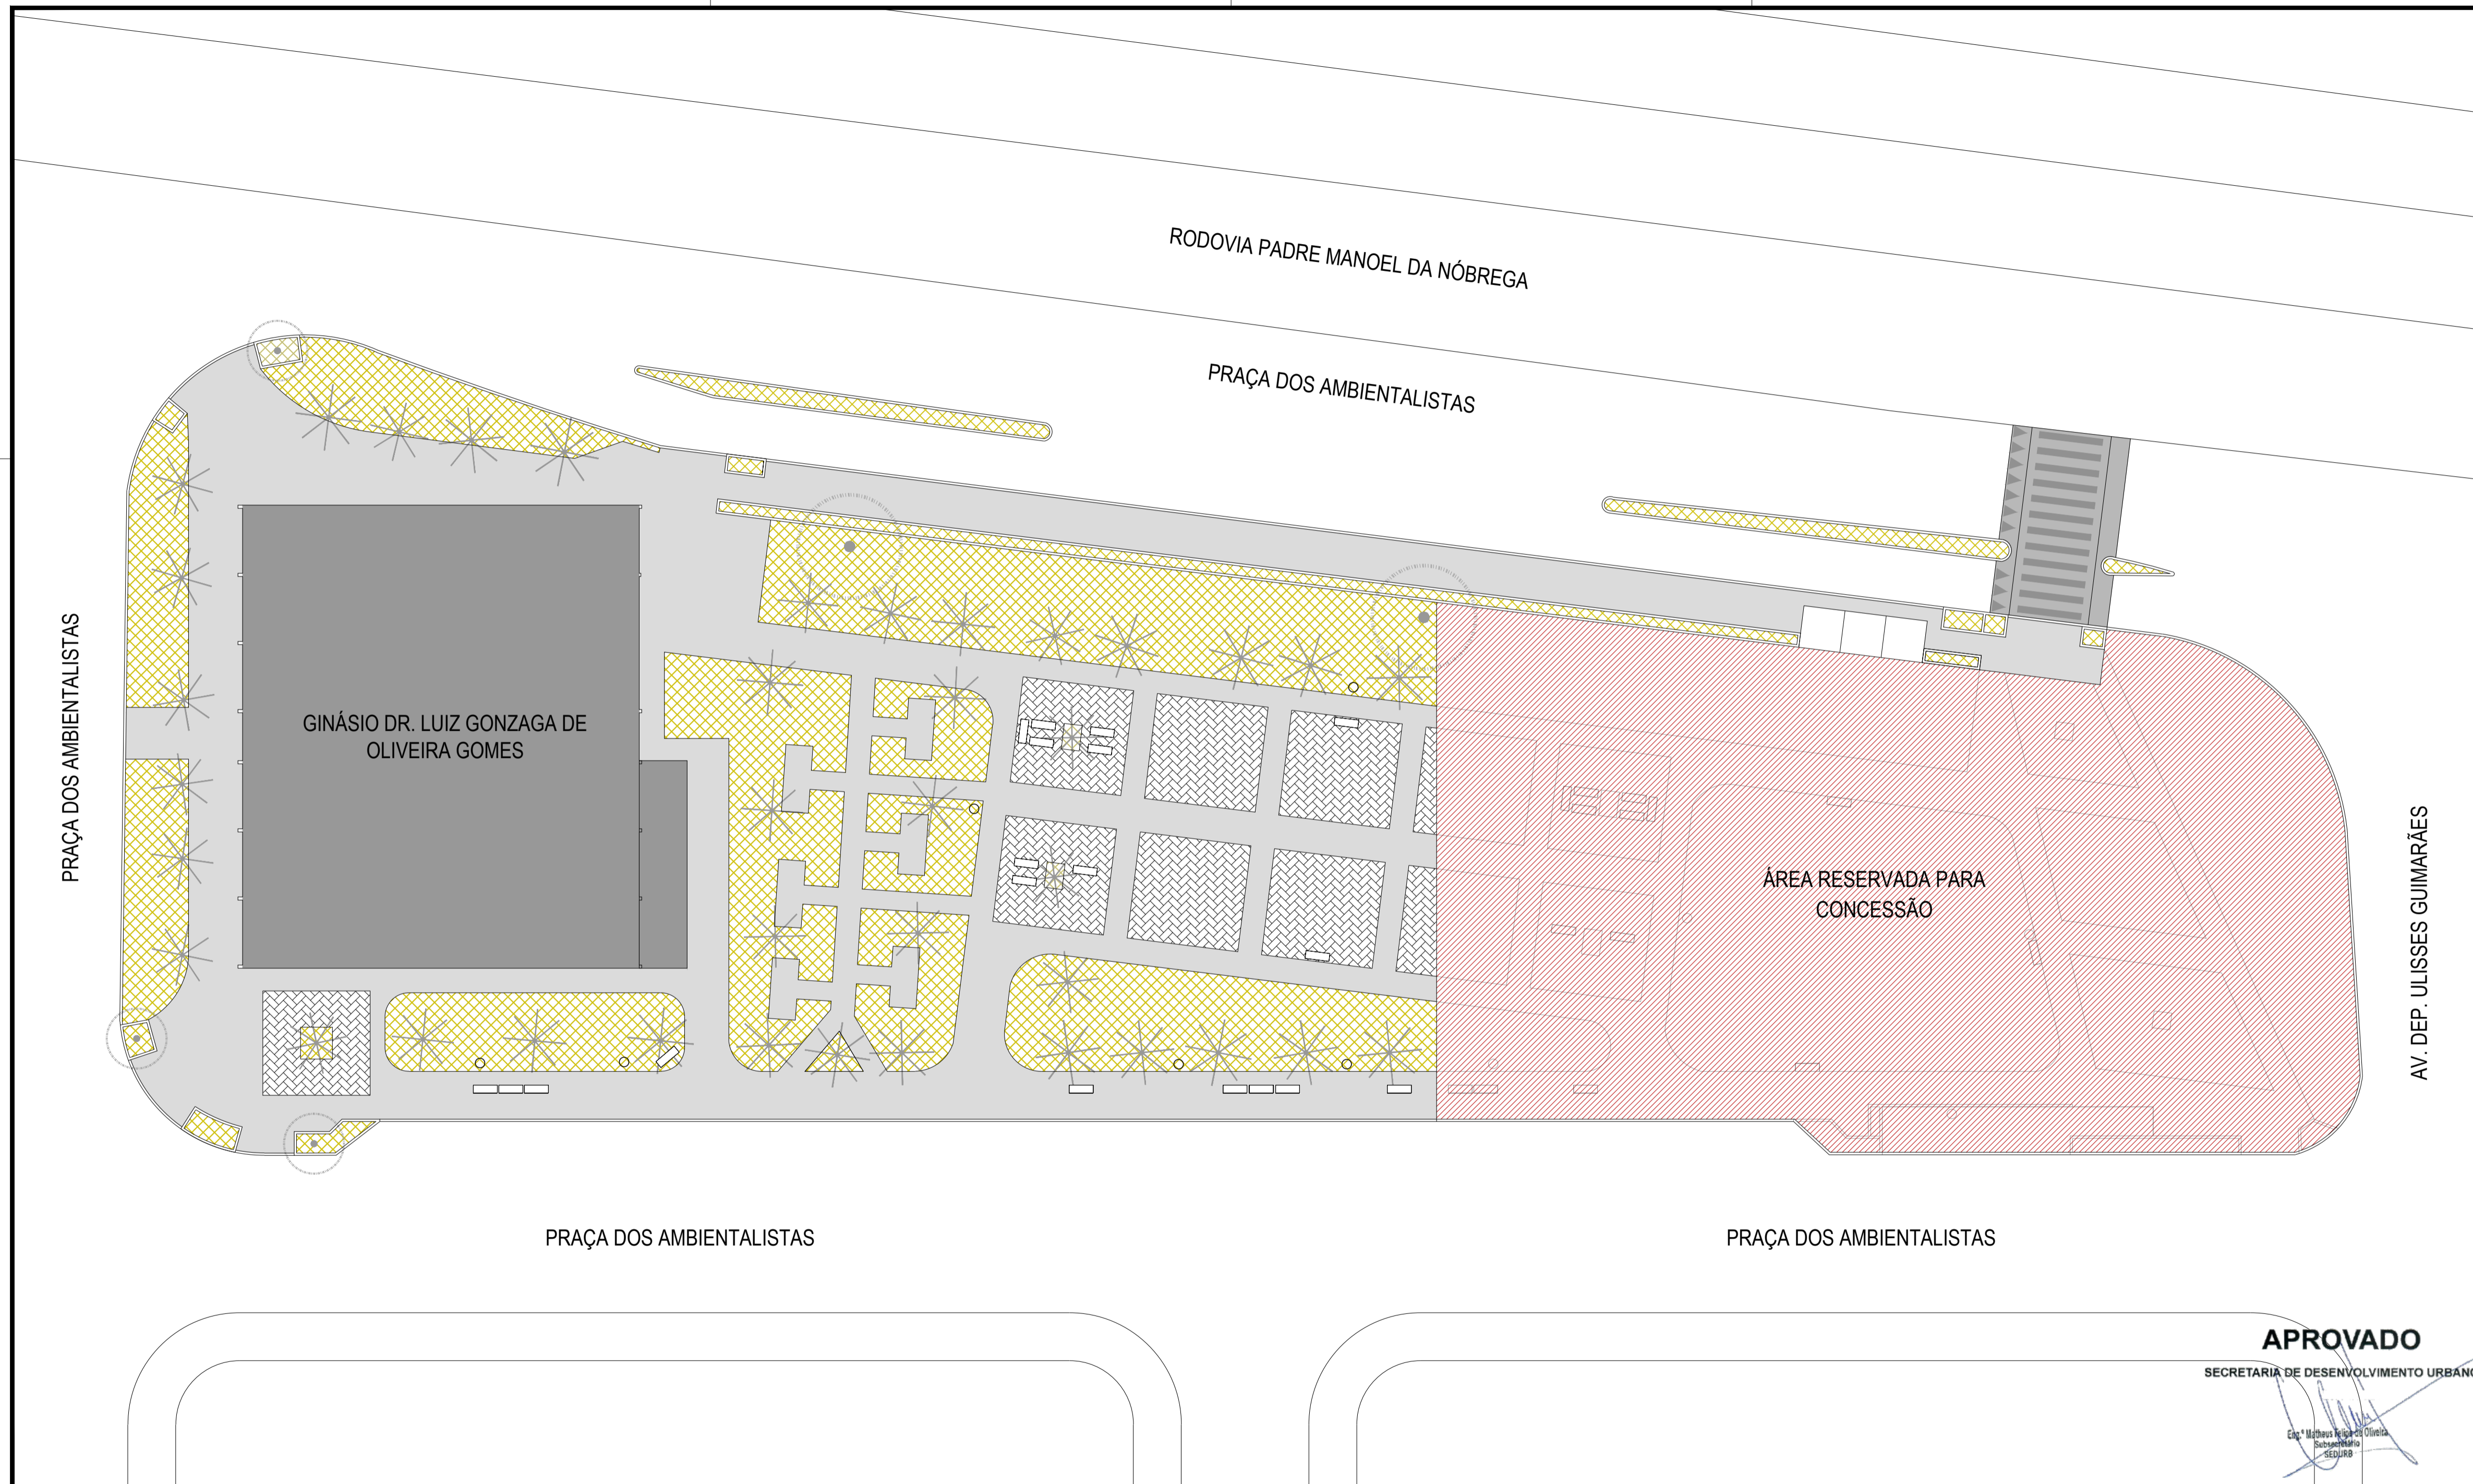

- NOTAS:
- CONFERIR MEDIDAS EM OBRA.
 - VIDE ESPECIFICAÇÕES TÉCNICAS NA PLANILHA ORÇAMENTÁRIA.
 - TODAS AS COTAS ESTÃO EM METROS.
 - AS COTAS REFEREM-SE ÀS MEDIDAS ACABADAS, SALVO QUANDO INDICADO O CONTRÁRIO.
 - AS COTAS PREVALECEM SOBRE O DESENHO.
 - INFORMAÇÕES SUJEITAS A REVISÕES E ALTERAÇÕES.

APROVADO

SECRETARIA DE DESENVOLVIMENTO URBANO

Eng.º Danilo Colombo
 Subsecretaria
 SEDURB

PREFEITURA MUNICIPAL DE SÃO VICENTE
 SEDURB - SECRETARIA DE DESENVOLVIMENTO URBANO
 PRAÇA DA BANDEIRA 1 15 14º ANDAR | SÃO VICENTE - SP | 13 3569-9072 | SEDURB.SV@GMAIL.COM

OBRA		FOLHA	
PARQUE - PLAYGROUND INFANTIL - PÇ. DOS AMBIENTALISTAS		ARQ	
LOCAL	DESENHO	ESCALA	DATA
BAIRRO JD. RIO BRANCO	SITUAÇÃO ATUAL	INDICADA	26/07/2023
RESPONSÁVEL TÉCNICO	ASSINATURA:	Nº PROJETO	
ENG.º DANILO COLOMBO		118-23	
CREA 5063446149		R00	
ART 2620251878490			

SITUAÇÃO ATUAL 
 ESC. 1: 250

Documento assinado digitalmente
 gov.br
 DANILO COLOMBO
 Data: 03/11/2025 12:51:24-0300
 Verifique em <https://validar.ib.gov.br>



LEGENDA - DEMOLIÇÃO			
SÍMBOLO	ITEM	QUANTIDADE	OBS.
	PISO INTERTRAVADO	336,96 m²	A DEMOLIR
	PISO DE CONCRETO	1.408,80 m²	A DEMOLIR
	GRAMA	1.136,13 m²	A DEMOLIR
	GUIA / SARJETA	467,58 m	A DEMOLIR
	BANCO DE CONCRETO	19 unid.	A DEMOLIR
	LIXEIRA DE CONCRETO	6 unid.	A DEMOLIR

- NOTAS:
- CONFERIR MEDIDAS EM OBRA.
 - VIDE ESPECIFICAÇÕES TÉCNICAS NA PLANILHA ORÇAMENTÁRIA.
 - TODAS AS COTAS ESTÃO EM METROS.
 - AS COTAS REFEREM-SE ÀS MEDIDAS ACABADAS, SALVO QUANDO INDICADO O CONTRÁRIO.
 - AS COTAS PREVALECEM SOBRE O DESENHO.
 - INFORMAÇÕES SUJEITAS A REVISÕES E ALTERAÇÕES.

APROVADO
SECRETARIA DE DESENVOLVIMENTO URBANO

[Handwritten Signature]
Eng.º Marlene Regina de Oliveira
Secretaria de SEDURB




PREFEITURA MUNICIPAL DE SÃO VICENTE
SEDURB - SECRETARIA DE DESENVOLVIMENTO URBANO
PRAÇA DA BANDEIRA | 15 | 4º ANDAR | SÃO VICENTE - SP | 13 3569-9072 | SEDURB.SV@GMAIL.COM

OBRA		FOLHA	
PARQUE - PLAYGROUND INFANTIL - PÇ. DOS AMBIENTALISTAS		ARQ	
LOCAL	DESENHO	ESCALA	DATA
BAIRRO JD. RIO BRANCO	DEMOLIÇÃO	INDICADA	26/07/2023
RESPONSÁVEL TÉCNICO:	ASSINATURA:	Nº PROJETO	
ENG. DANILO COLOMBO		118-23	
CREA 5063446149		R00	
ART 2620251878490			

DEMOLIÇÃO
ESC. 1:250

Documento assinado digitalmente
gov.br DANILO COLOMBO
Data: 03/11/2025 12:51:24 -0300
Verifique em <https://validar.it.gov.br>

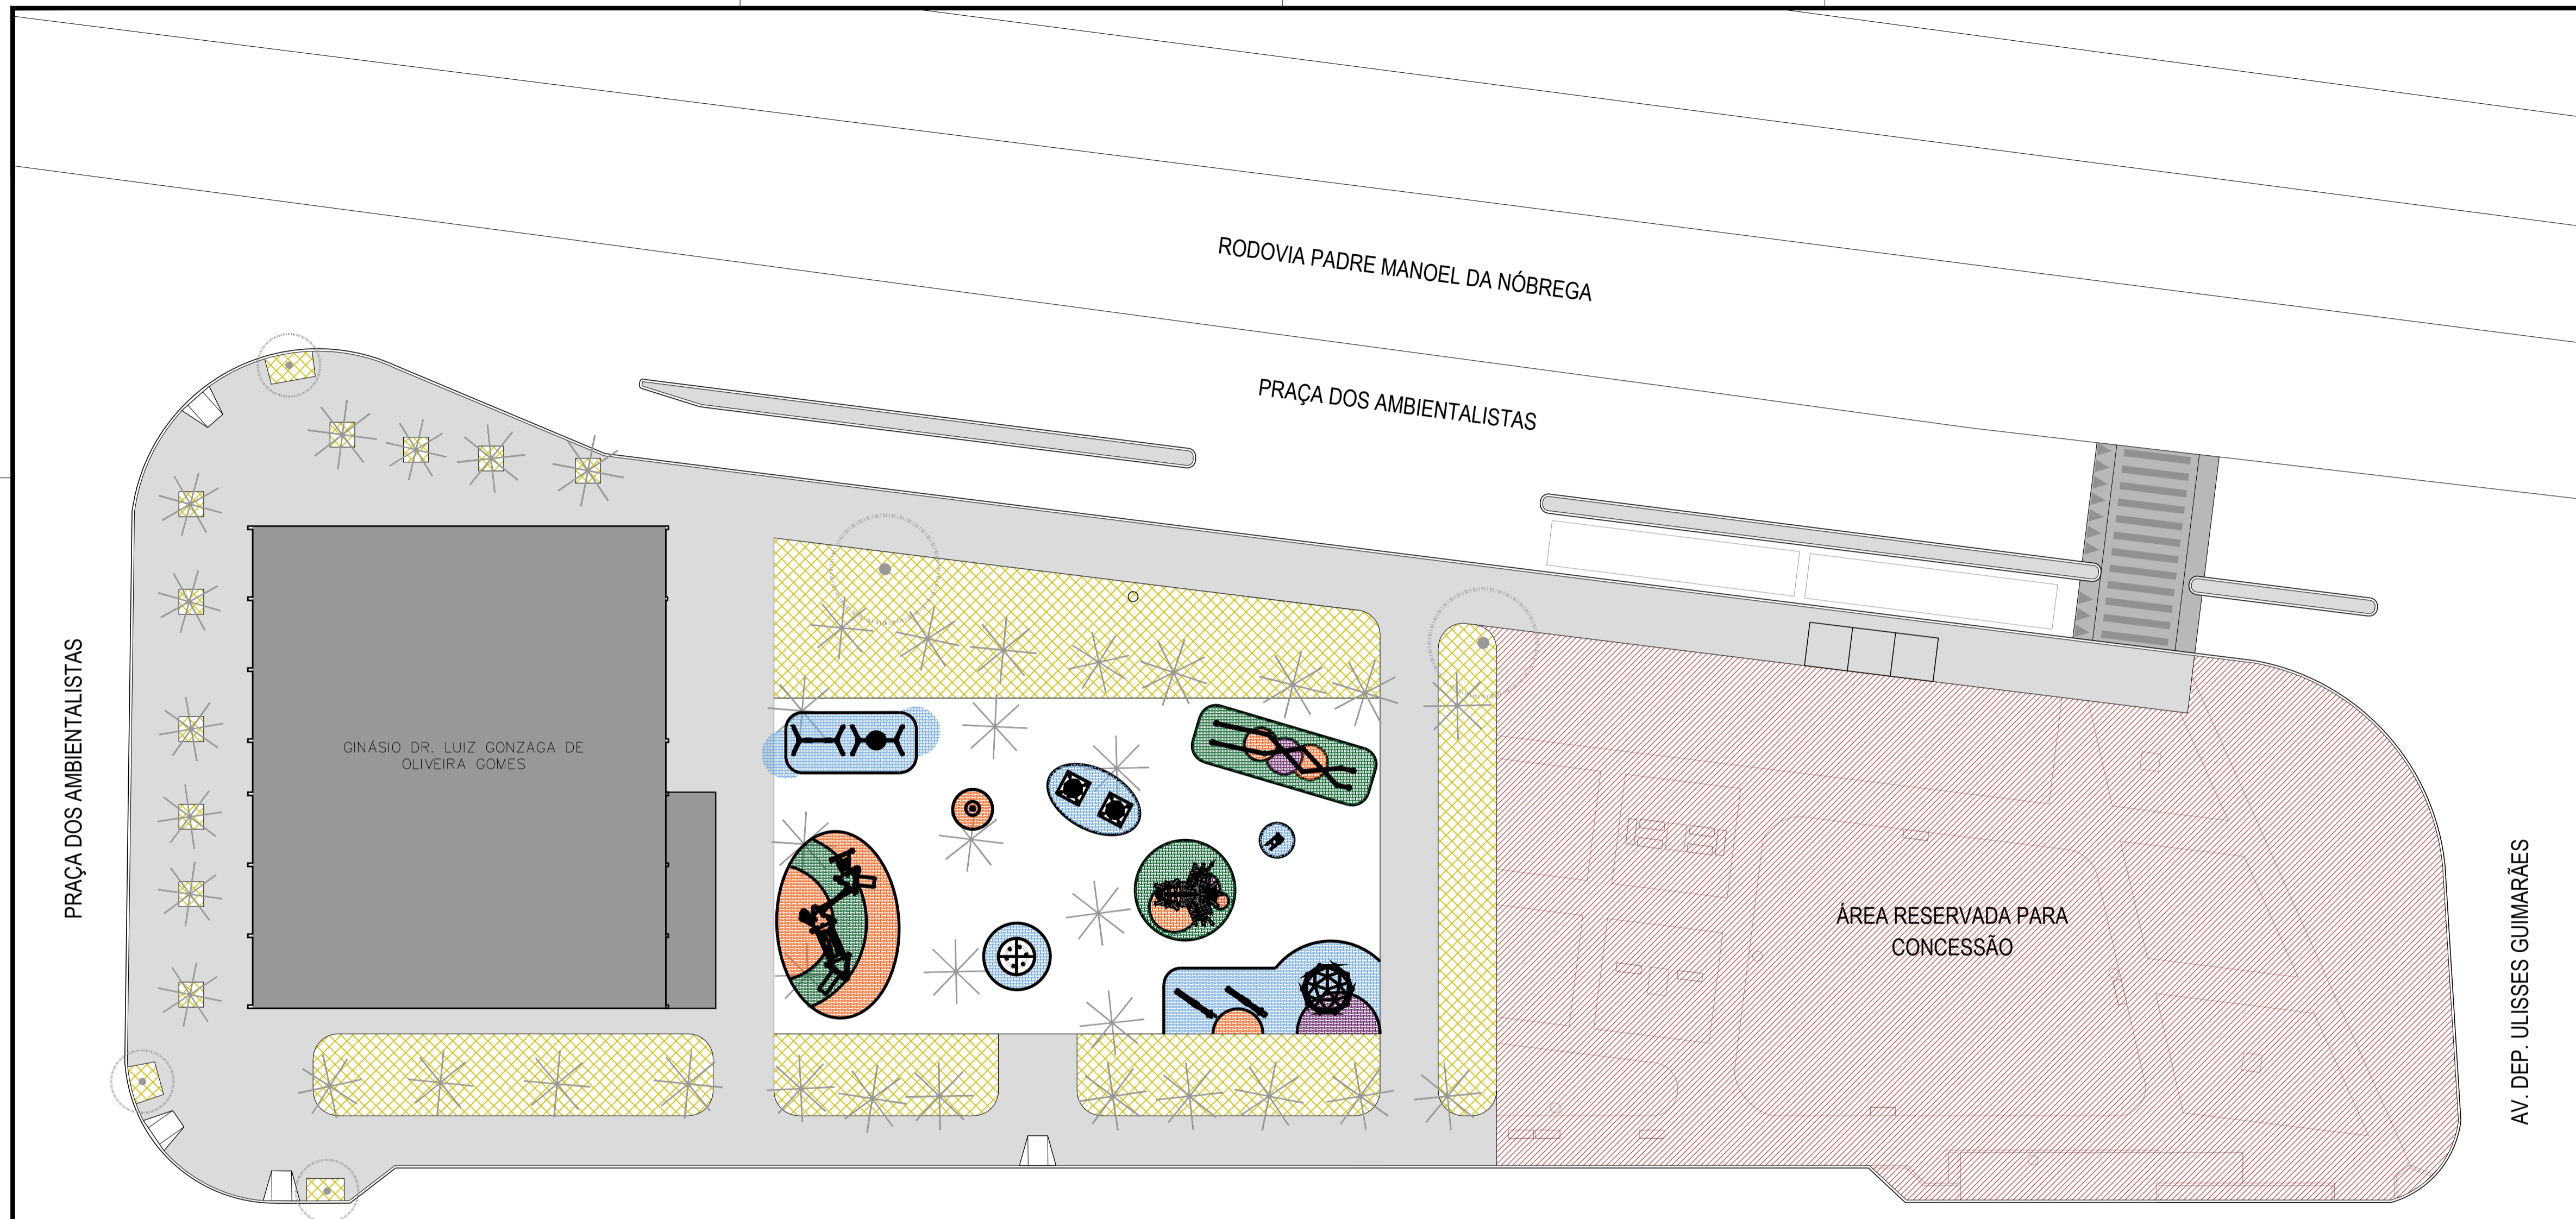

PRAÇA DOS AMBIENTALISTAS

RODOVIA PADRE MANOEL DA NÓBREGA

PRAÇA DOS AMBIENTALISTAS

GINÁSIO DR. LUIZ GONZAGA DE OLIVEIRA GOMES

ÁREA RESERVADA PARA CONCESSÃO

AV. DEP. ULISSES GUIMARÃES

PRAÇA DOS AMBIENTALISTAS

PRAÇA DOS AMBIENTALISTAS

- NOTAS:
- CONFERIR MEDIDAS EM OBRA.
 - VIDE ESPECIFICAÇÕES TÉCNICAS NA PLANILHA ORÇAMENTÁRIA.
 - TODAS AS COTAS ESTÃO EM METROS.
 - AS COTAS REFEREM-SE ÀS MEDIDAS ACABADAS, SALVO QUANDO INDICADO O CONTRÁRIO.
 - AS COTAS PREVALECEM SOBRE O DESENHO.
 - INFORMAÇÕES SUJEITAS A REVISÕES E ALTERAÇÕES.

APROVADO
SECRETARIA DE DESENVOLVIMENTO URBANO

Eng.º *[Assinatura]* Danilo Colombo
Subsecretário
SEDURB


PREFEITURA MUNICIPAL DE SÃO VICENTE
SEDURB - SECRETARIA DE DESENVOLVIMENTO URBANO
PRAÇA DA BANDEIRA | 15 | 4º ANDAR | SÃO VICENTE - SP | 13 3569-9072 | SEDURB.SV@GMAIL.COM

OBRA		FOLHA	
PARQUE - PLAYGROUND INFANTIL - PÇ. DOS AMBIENTALISTAS		ARQ	
LOCAL	PRAÇA DOS AMBIENTALISTAS	DESENHO	ESCALA
BAIRRO	JD. RIO BRANCO	PROPOSTA	INDICADA
RESPONSÁVEL TÉCNICO:	ENG. DANILO COLOMBO	ASSINATURA:	Nº PROJETO
CREA 5063446149			118-23
ART 2620251878490			R00
			DATA
			26/07/2023
			04 107

PROPOSTA
ESC. 1: 250

Documento assinado digitalmente
gov.br
DANILO COLOMBO
Data: 01/11/2025 12:31:24 -0300
Verifique em: https://validar.it.gov.br

LEGENDA - CONSTRUÇÃO			
SÍMBOLO	ITEM	QUANTIDADE	OBS.
	PISO DE CONCRETO	1.476,66 m²	DET 02 - FLH 06
	GRAMA	674,40 m²	-
	RAMPA DE ACESSIBILIDADE	12,24 m²	DET 01 - FLH 06
	GUIA / SARJETA	512,85 m	-

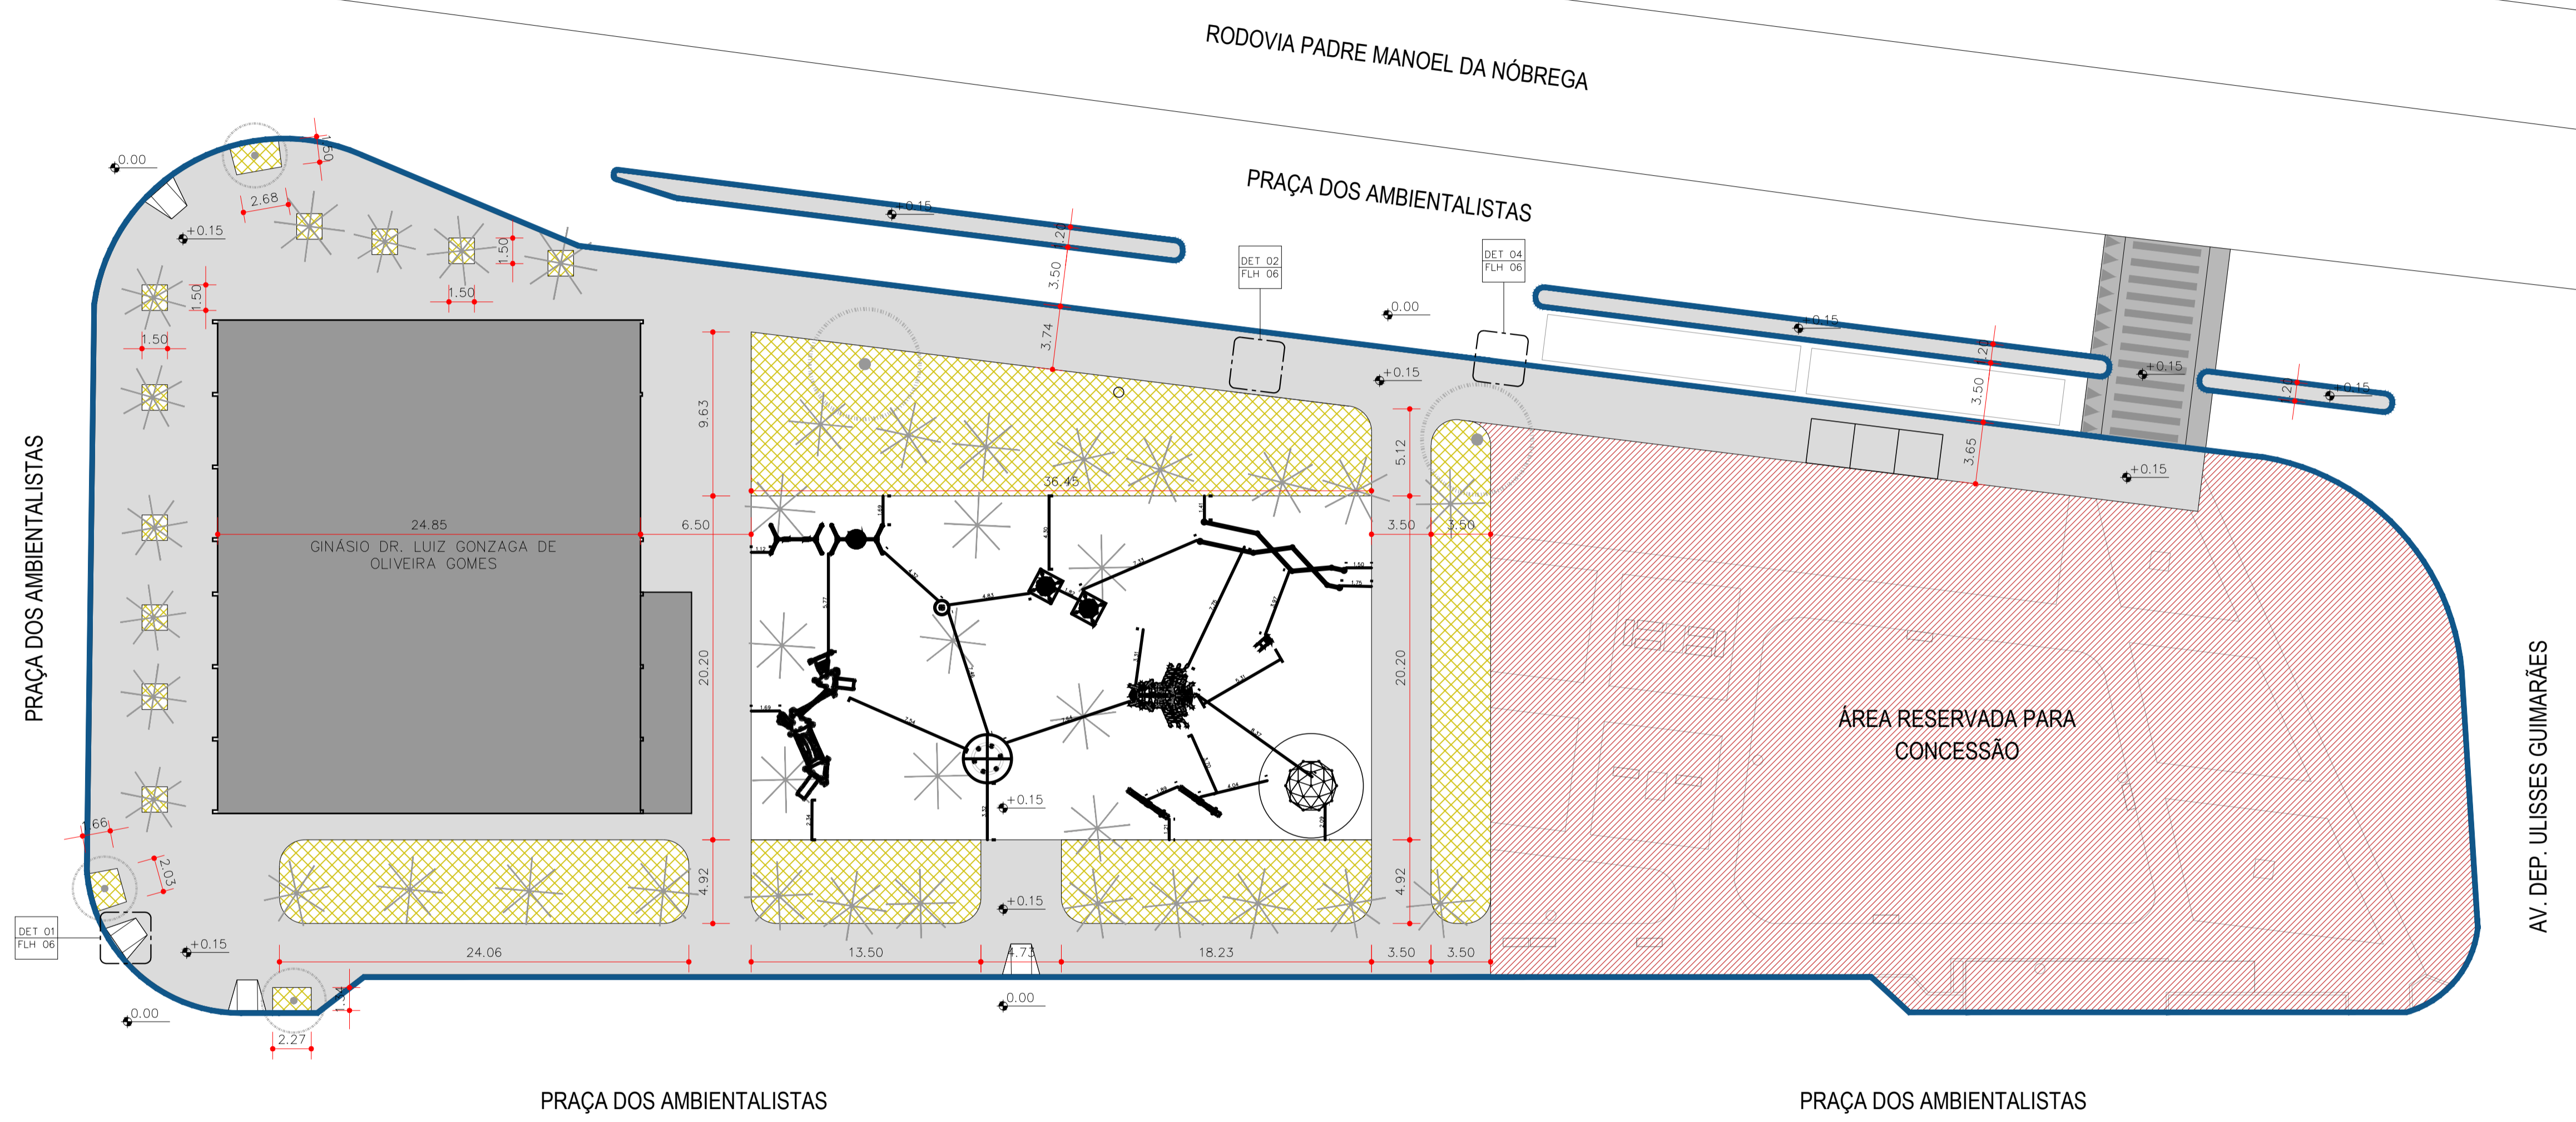

- NOTAS:
- CONFERIR MEDIDAS EM OBRA.
 - VIDE ESPECIFICAÇÕES TÉCNICAS NA PLANILHA ORÇAMENTÁRIA.
 - TODAS AS COTAS ESTÃO EM METROS.
 - AS COTAS REFEREM-SE ÀS MEDIDAS ACABADAS, SALVO QUANDO INDICADO O CONTRÁRIO.
 - AS COTAS PREVALECEM SOBRE O DESENHO.
 - INFORMAÇÕES SUJEITAS A REVISÕES E ALTERAÇÕES.

APROVADO

SECRETARIA DE DESENVOLVIMENTO URBANO

[Handwritten Signature]
 Eng.º Wilmaris R. de Oliveira
 Coordenador
 SEDURB

PREFEITURA MUNICIPAL DE SÃO VICENTE
 SEDURB - SECRETARIA DE DESENVOLVIMENTO URBANO
 PRAÇA DA BANDEIRA 1 | 15 | 4º ANDAR | SÃO VICENTE - SP | 13 3569-9072 | SEDURB.SV@GMAIL.COM

OBRA: PARQUE - PLAYGROUND INFANTIL - PÇ. DOS AMBIENTALISTAS





LOCAL: PRAÇA DOS AMBIENTALISTAS
 BAIRRO: JD. RIO BRANCO

DESENHO: COTAS E INDICAÇÕES
 DATA: 26/07/2023
 RESPONSÁVEL TÉCNICO: ENG. DANILO COLOMBO
 CREA 5063446149
 ART 2620251878490

FOLHA: 05 | 107
 R00

COTAS E INDICAÇÕES
 ESC. 1: 250

Documento assinado digitalmente
 gov.br DANILCO COLOMBO
 Data: 09/11/2025 12:51:24 -0300
 Verifique em https://validar.it.gov.br

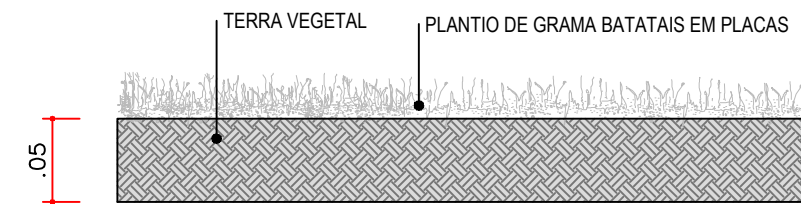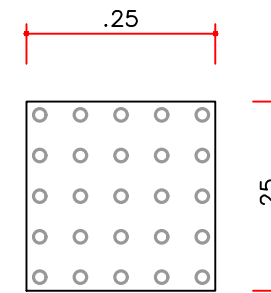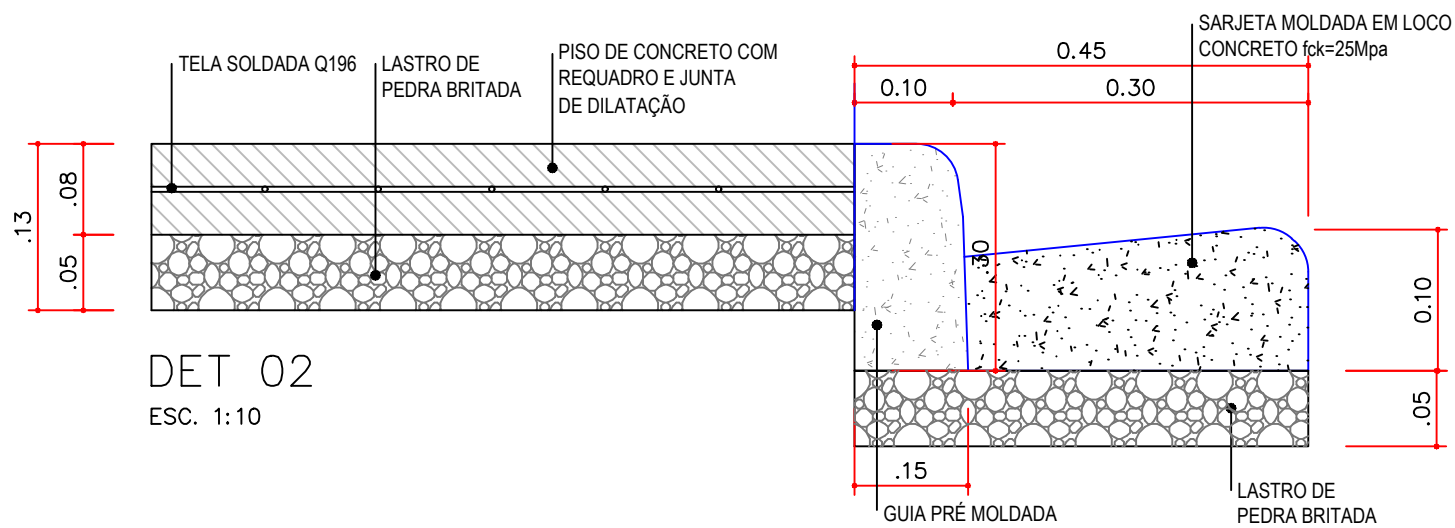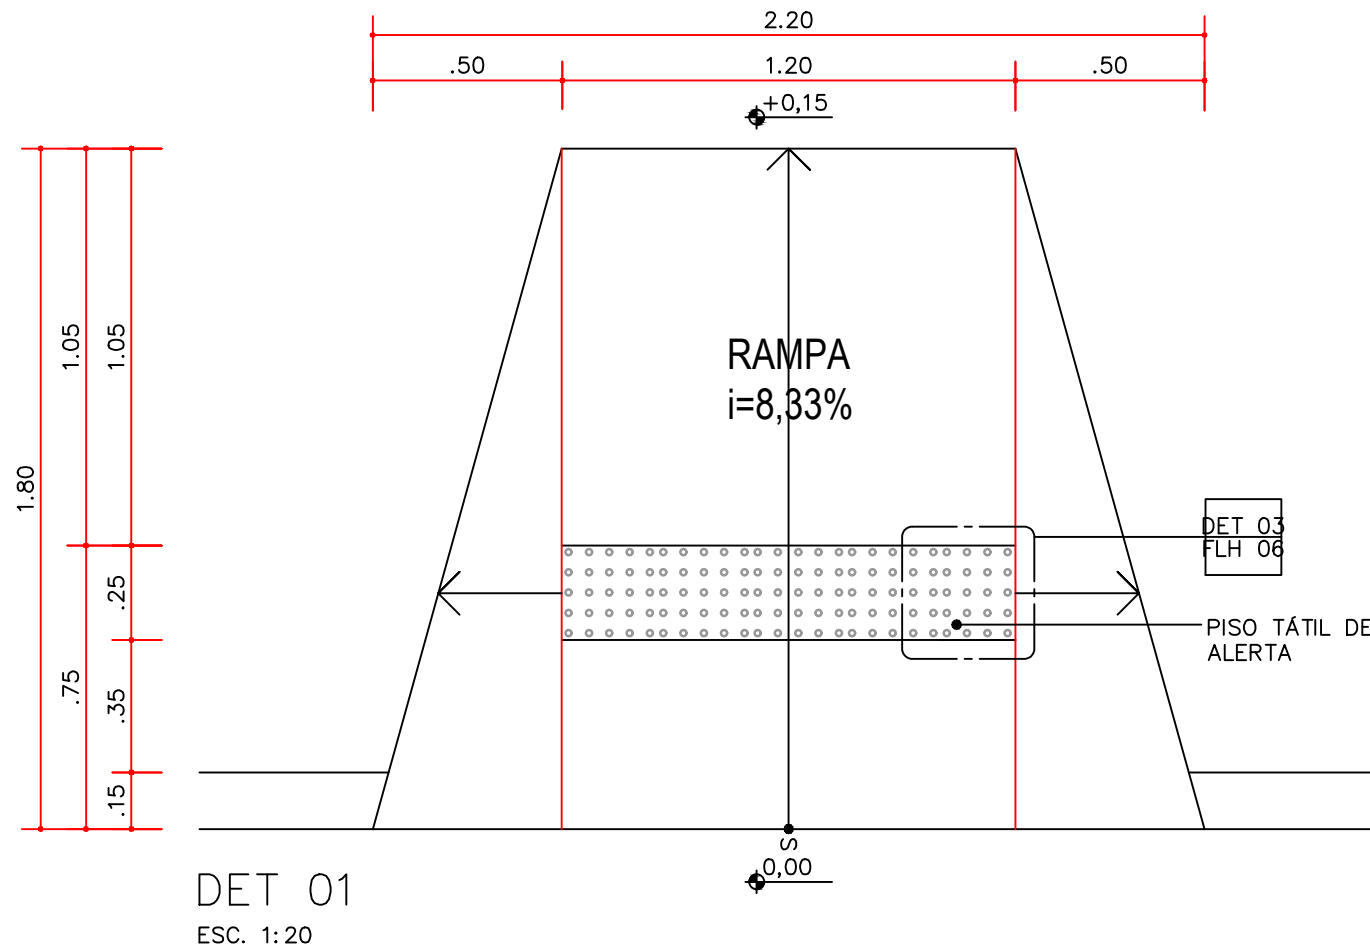

APROVADO
SECRETARIA DE DESENVOLVIMENTO URBANO

Eng.º Matheus Felipe de Oliveira
Subsecretário
SEDURB

gov.br
DANILO COLOMBO
Data: 03/11/2025 12:54:18-0300
Verifique em <https://validar.it.gov.br>



PREFEITURA MUNICIPAL DE SÃO VICENTE
SEDURB - SECRETARIA DE DESENVOLVIMENTO URBANO
PRAÇA DA BANDEIRA | 15 | 4º ANDAR | SÃO VICENTE - SP | 13 3569-9072 | SEDURB.SV@GMAIL.COM

OBRA

PARQUE - PLAYGROUND INFANTIL - PÇ. DOS AMBIENTALISTAS

FOLHA

ARQ

LOCAL PRAÇA DOS AMBIENTALISTAS
BAIRRO JD. RIO BRANCO

DESENHO
DETALHES

ESCALA
INDICADA

DATA
26/07/2023


06107

RESPONSÁVEL TÉCNICO:
ENG. DANILO COLOMBO
CREA 5063446149
ART 2620251878490


ASSINATURA:

Nº PROJETO
118-23

R00

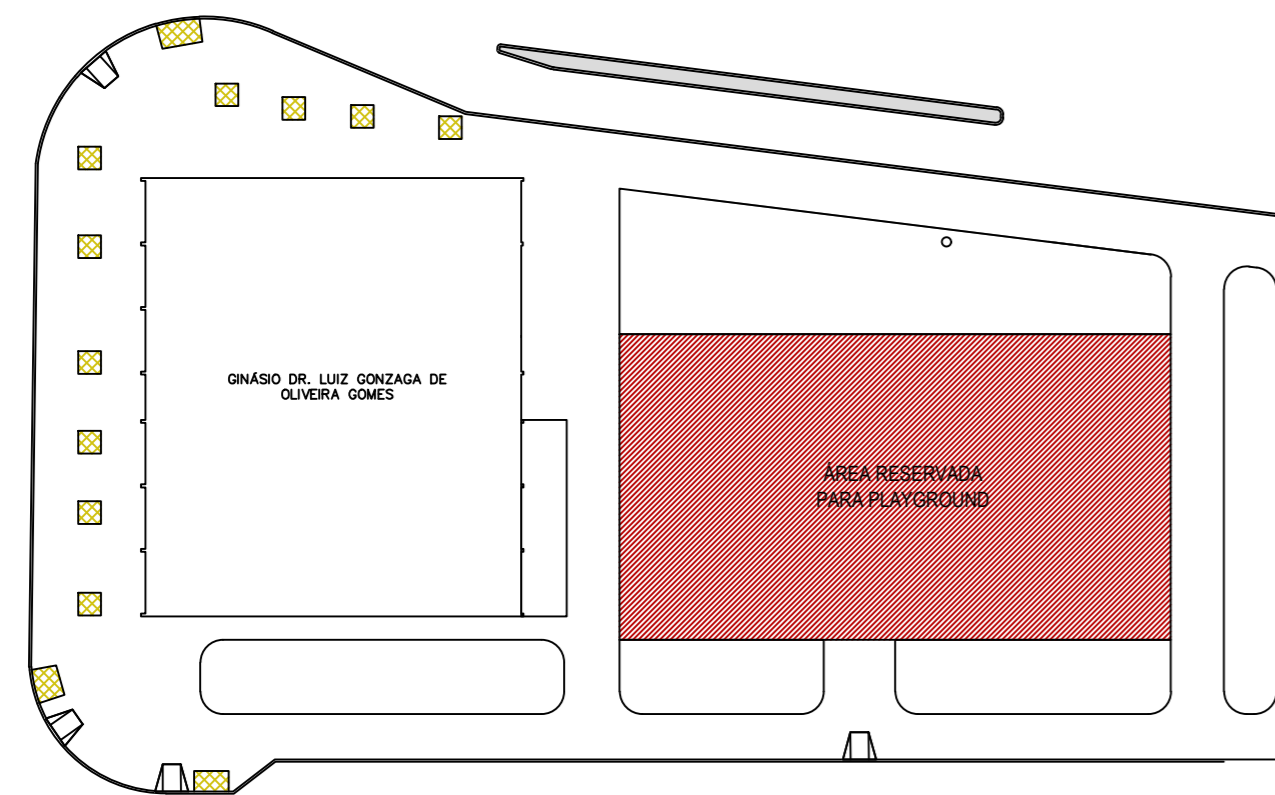


PLAYGROUND – PLANTA POSICIONAMENTO DE ÁREA DE PISO EMBORRACHADO
ESC. 1:100

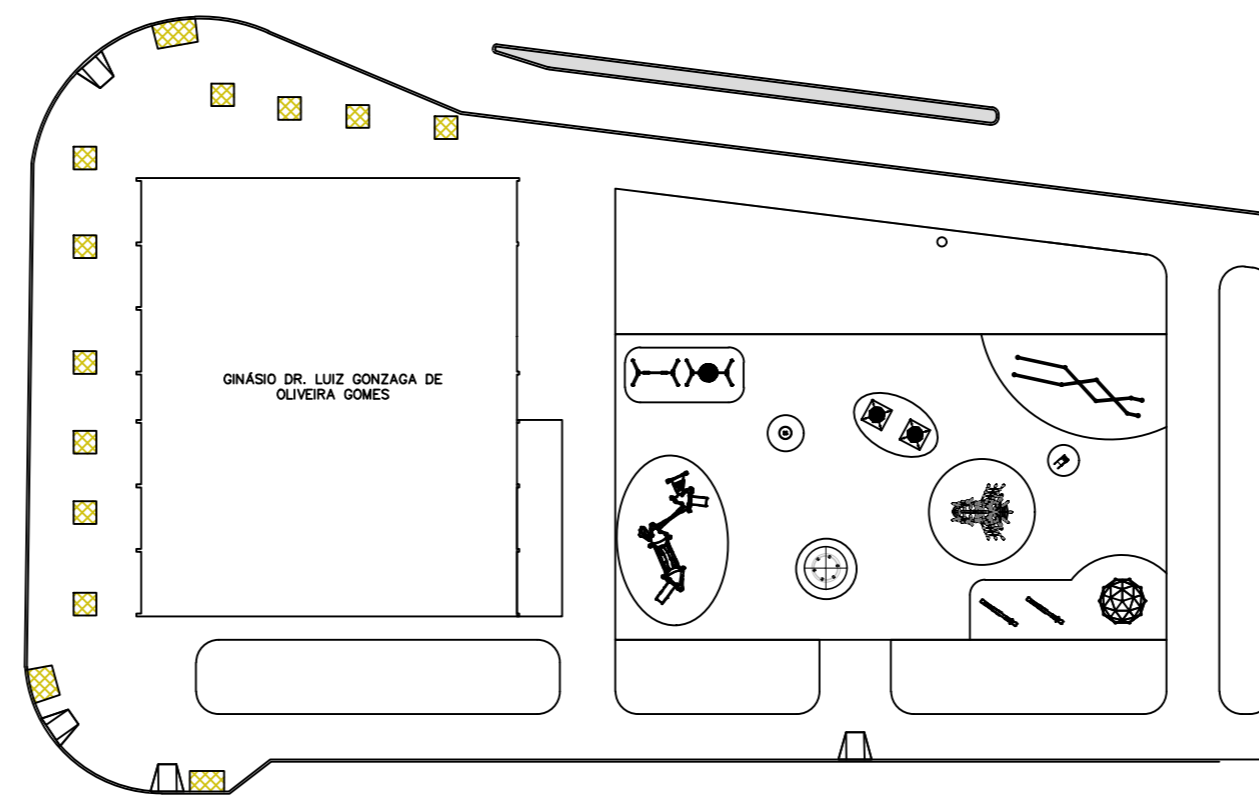


PLAYGROUND – PLANTA PAGINAÇÃO DE PISO
ESC. 1:100

TABELA PISOS


CORES	CORES	METRAGEM
	AZUL CLARO	103M²
	ROXO	18M²
	VERDE	72M²
	LARANJA	67M²

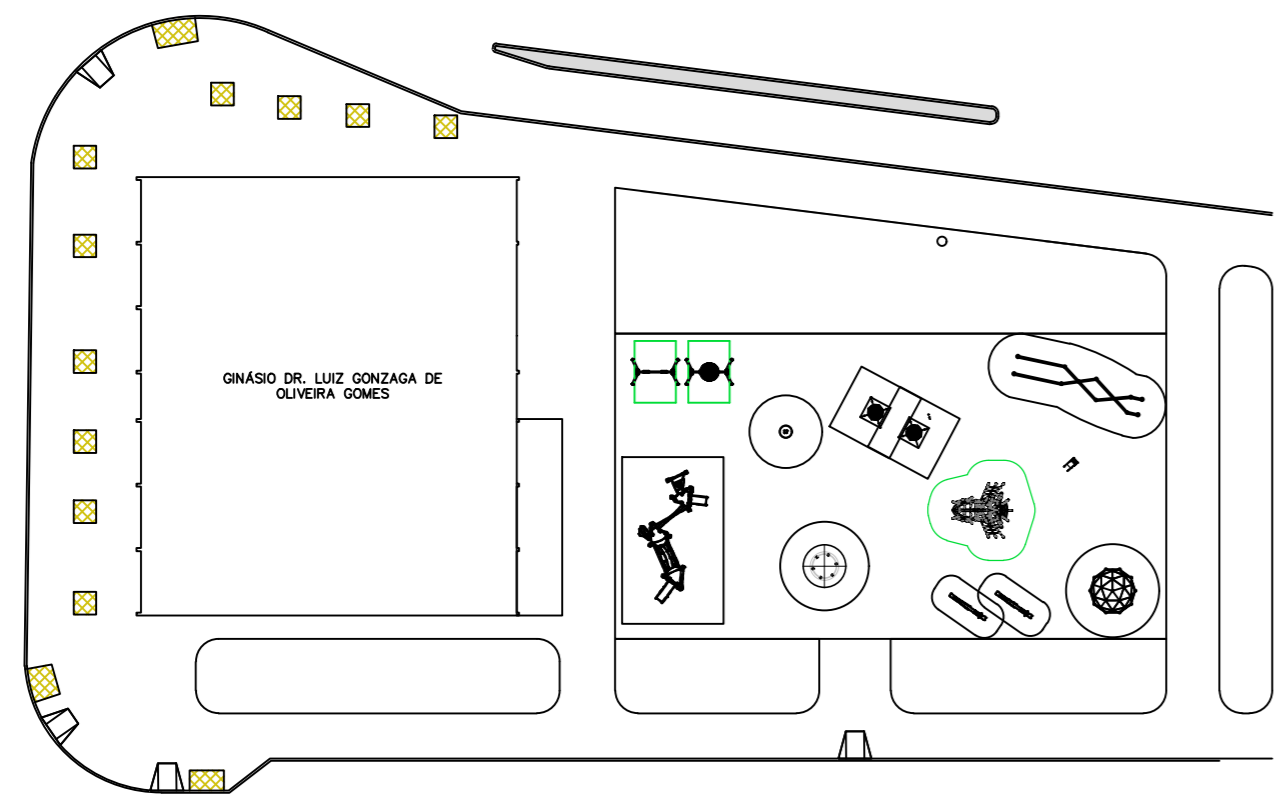

PLAYGROUND – PLANTA ÁREA DE SEGURANÇA PLAYGROUND
ESC. 1:100

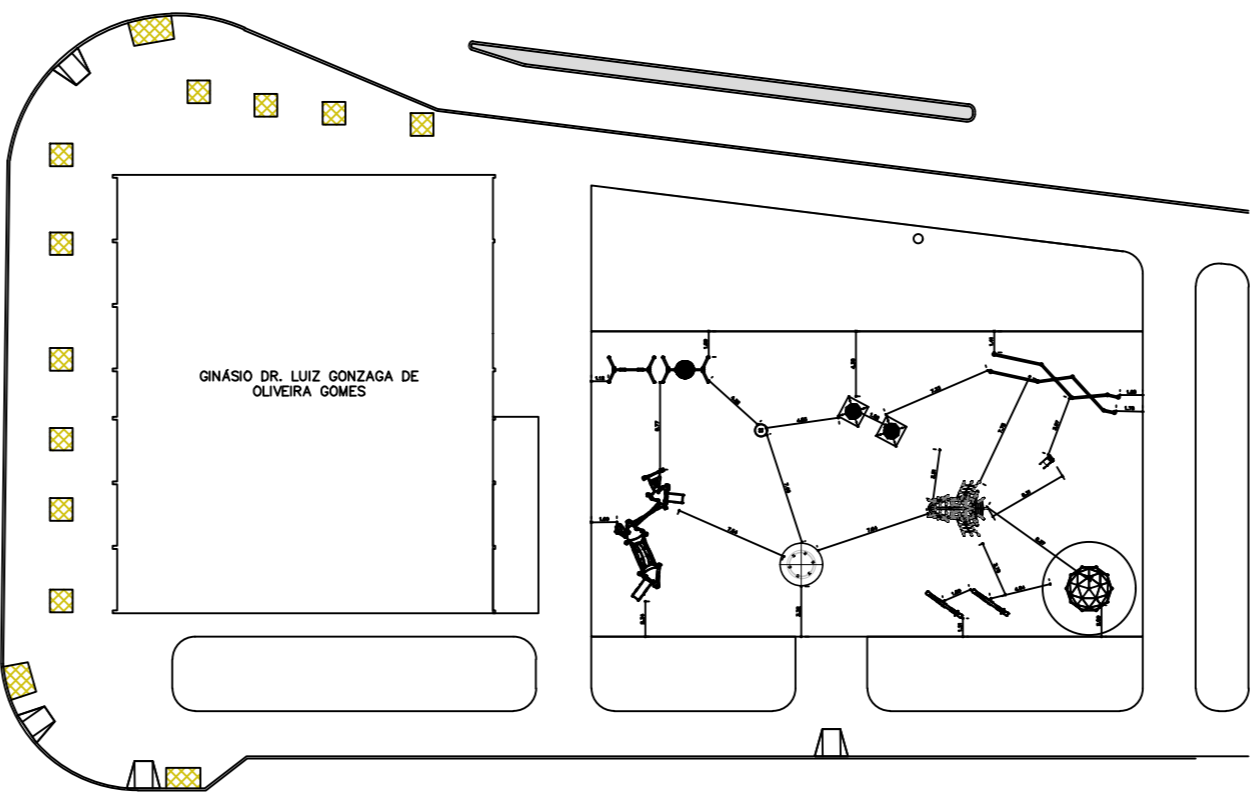

PLAYGROUND – PLANTA MEDIDAS DE POSICIONAMENTO BRINQUEDOS
ESC. 1:100

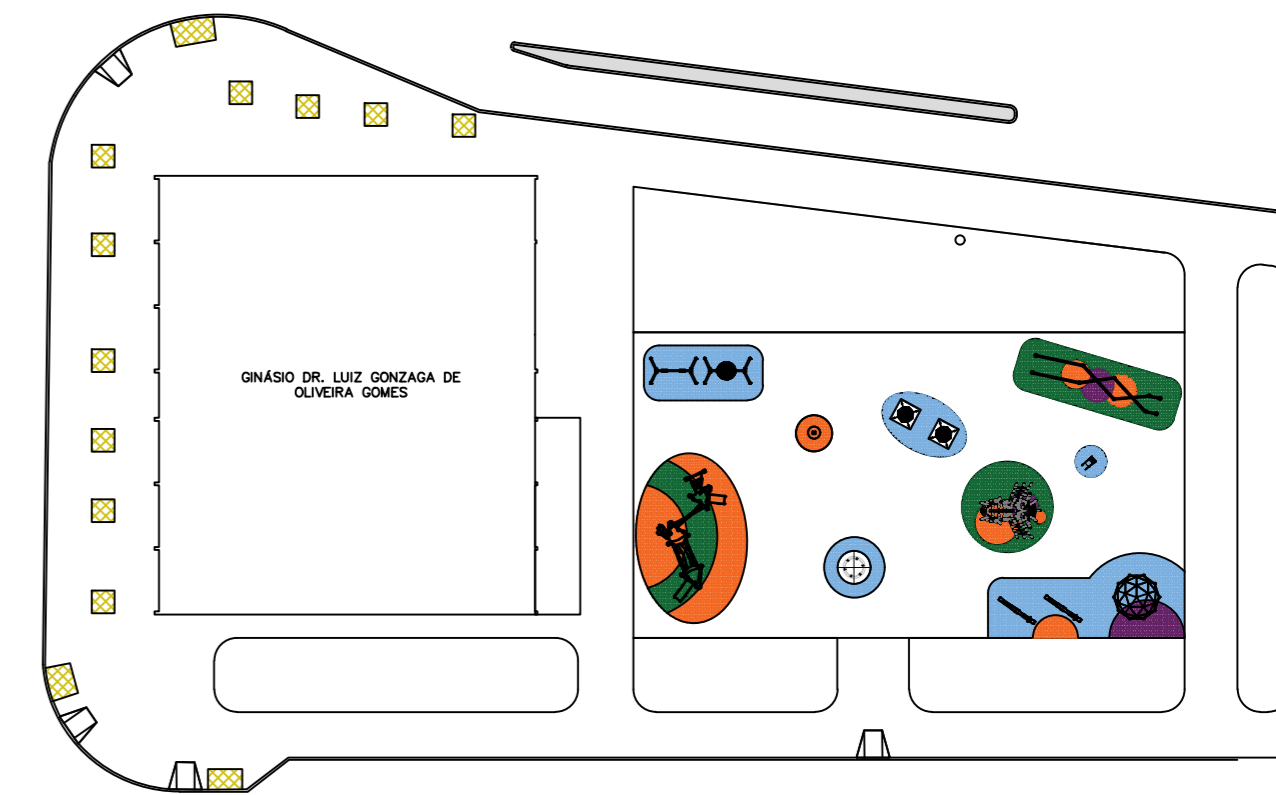

PLAYGROUND – PLANTA PLAYGROUND
ESC. 1:100

APROVADO
SECRETARIA DE DESENVOLVIMENTO URBANC

Eng.º Mathheus Ribeiro Oliveira
Subsecretário
SEDURB
Documento assinado digitalmente
gov.br
DANILO COLOMBO
Data: 03/11/2025 12:54:18-0300
Verifique em <https://validar.iti.gov.br>



PREFEITURA MUNICIPAL DE SÃO VICENTE
SEDURB - SECRETARIA DE DESENVOLVIMENTO URBANO
PRAÇA DA BANDEIRA | 15 | 4º ANDAR | SÃO VICENTE - SP | 13 3569-9072 | SEDURB.SV@GMAIL.COM

OBRA
PARQUE - PLAYGROUND INFANTIL - PÇ. DOS AMBIENTALISTAS

LOCAL	PRAÇA DOS AMBIENTALISTAS	DESENHO	PLAYGROUND	ESCALA	INDICADA	DATA	26/07/2023
BAIRRO	JD. RIO BRANCO	RESPONSÁVEL TÉCNICO:	ASSINATURA:	Nº PROJETO	118-23		
		ENG. DANILO COLOMBO					
		CREA 5063446149					
		ART 2620251878490					

FOLHA
ARQ
07107
R00