



PLANTA PROPOSTA
AV. MARECHAL DEODORO E RUA QUINTINO BOCAIUVA - VIADUTO E TRECHO 01
ESCALA 1:500

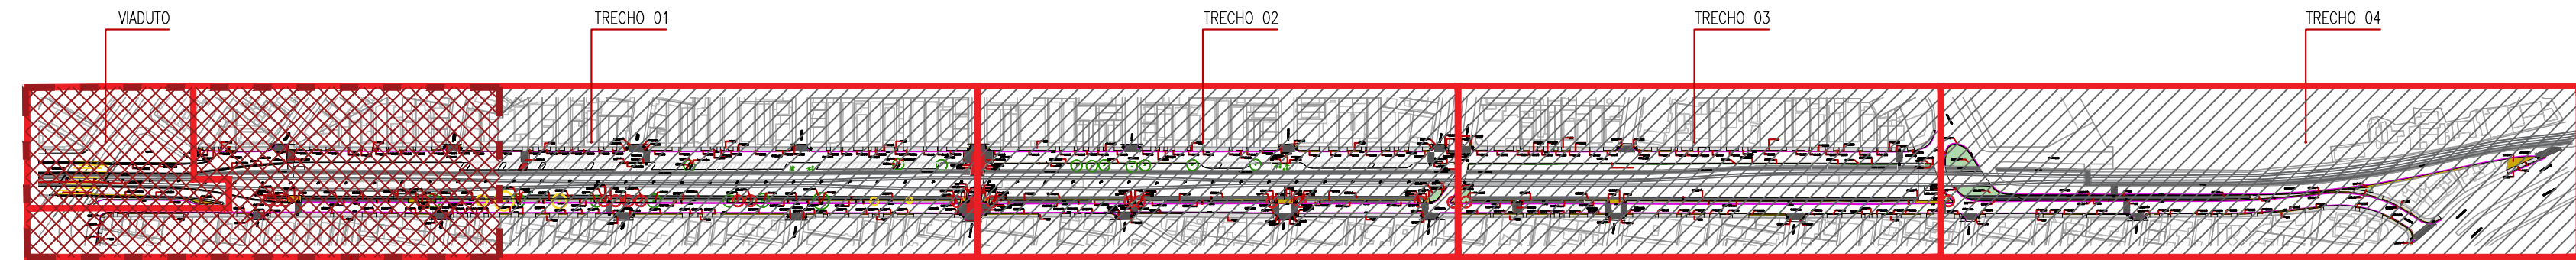


PLANTA DE LOCALIZAÇÃO
LINHA AMARELA - ETAPA 01
SEM ESCALA


FOLHA 01

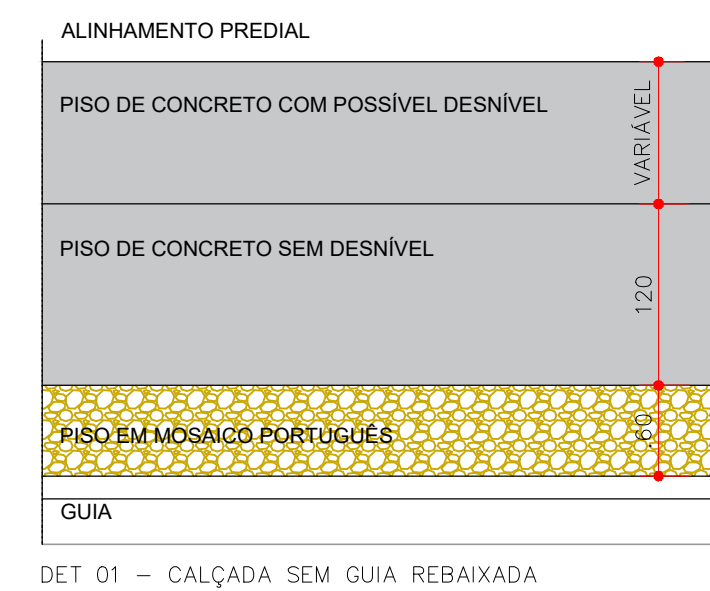


DET 01 - CALÇADA SEM GUIA REBAIXADA
ESCALA 1:10

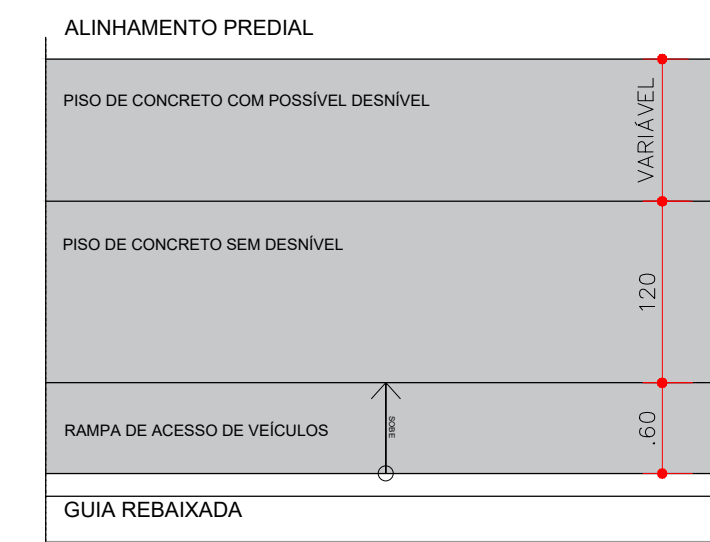


DET 02 - CALÇADA COM GUIA REBAIXADA
ESCALA 1:10

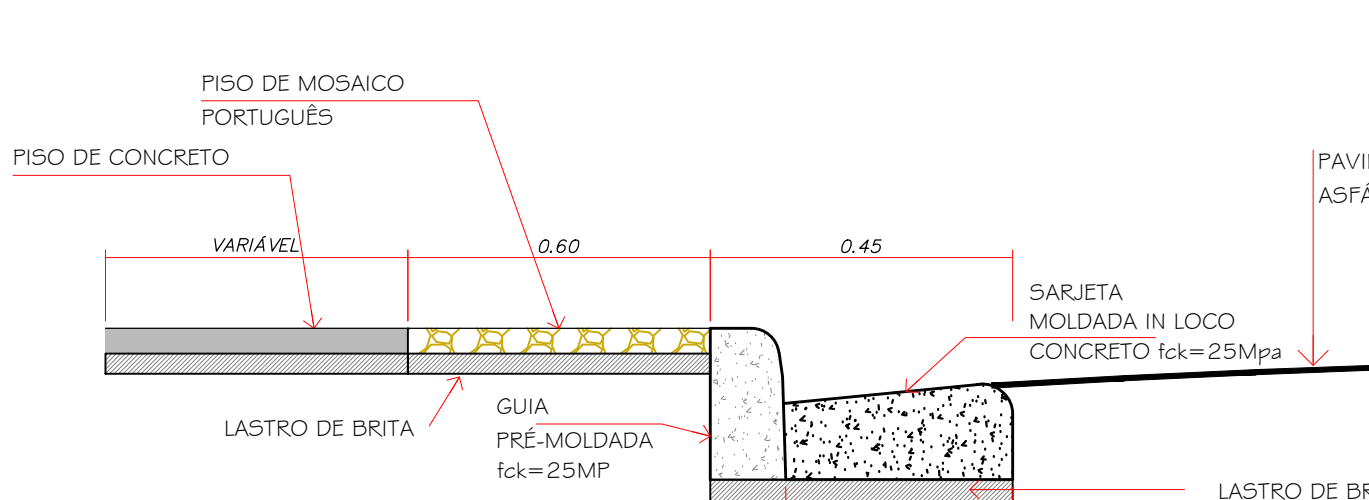


DETALHE
GUIA/SARJETA
ESCALA 1:10

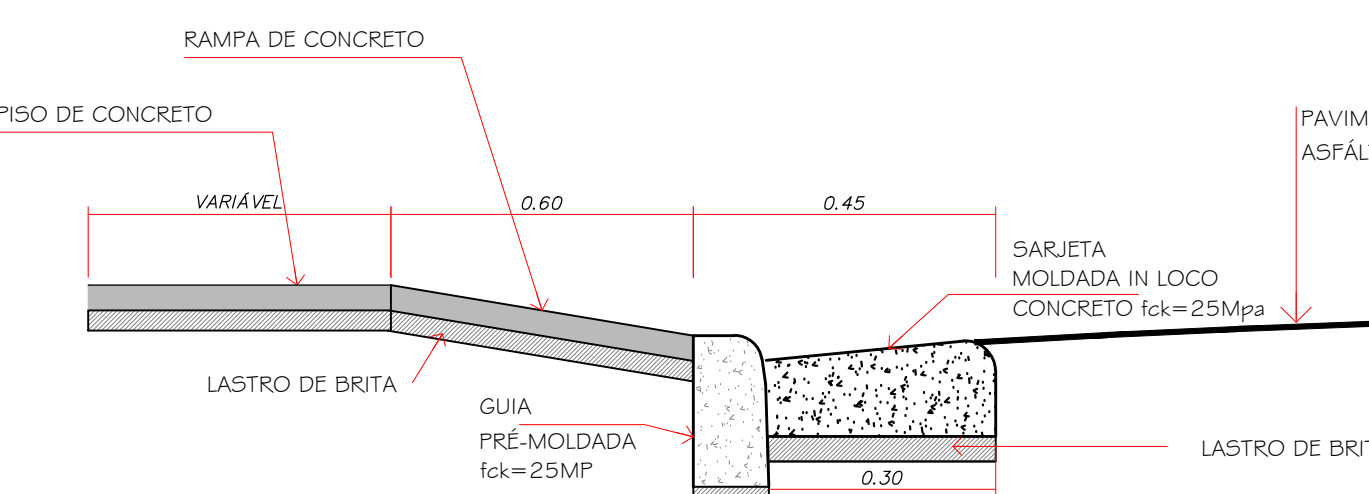



DETALHE
GUIA/SARJETA - REBAIXADA
ESCALA 1:10

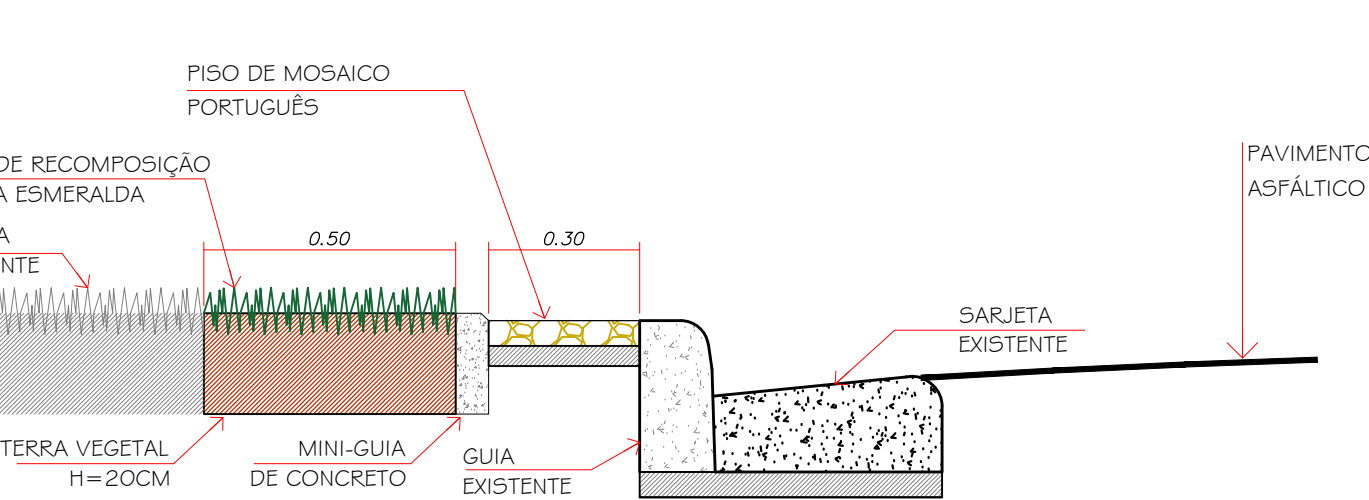


DETALHE
RECOMPOSIÇÃO - CANTEIRO CENTRAL (LADO AV. MARECHAL DEODORO)
ESCALA 1:10

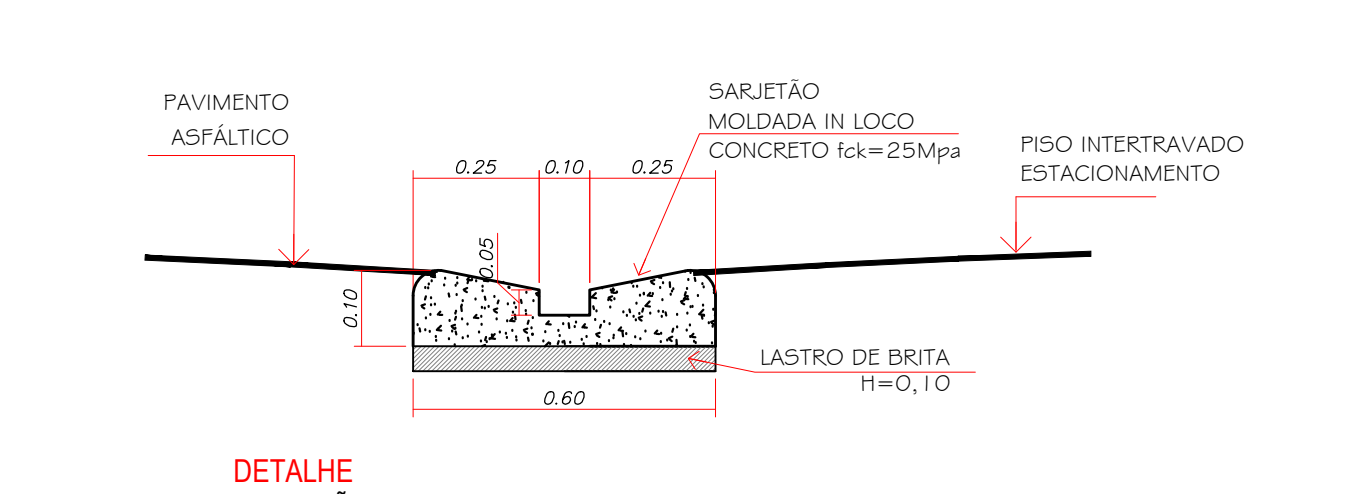

DETALHE
SARJETA
ESCALA 1:10

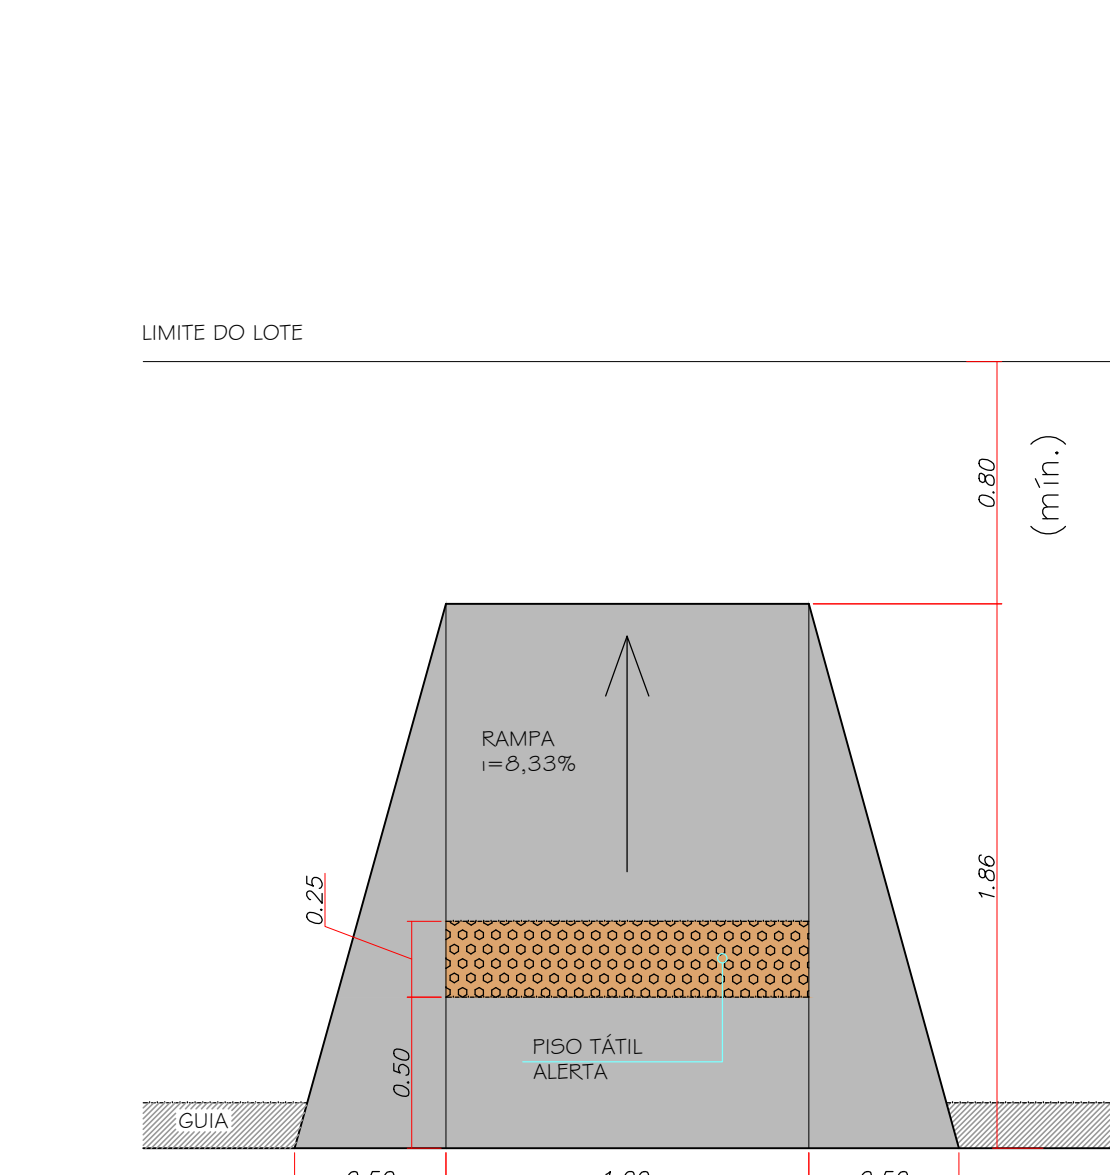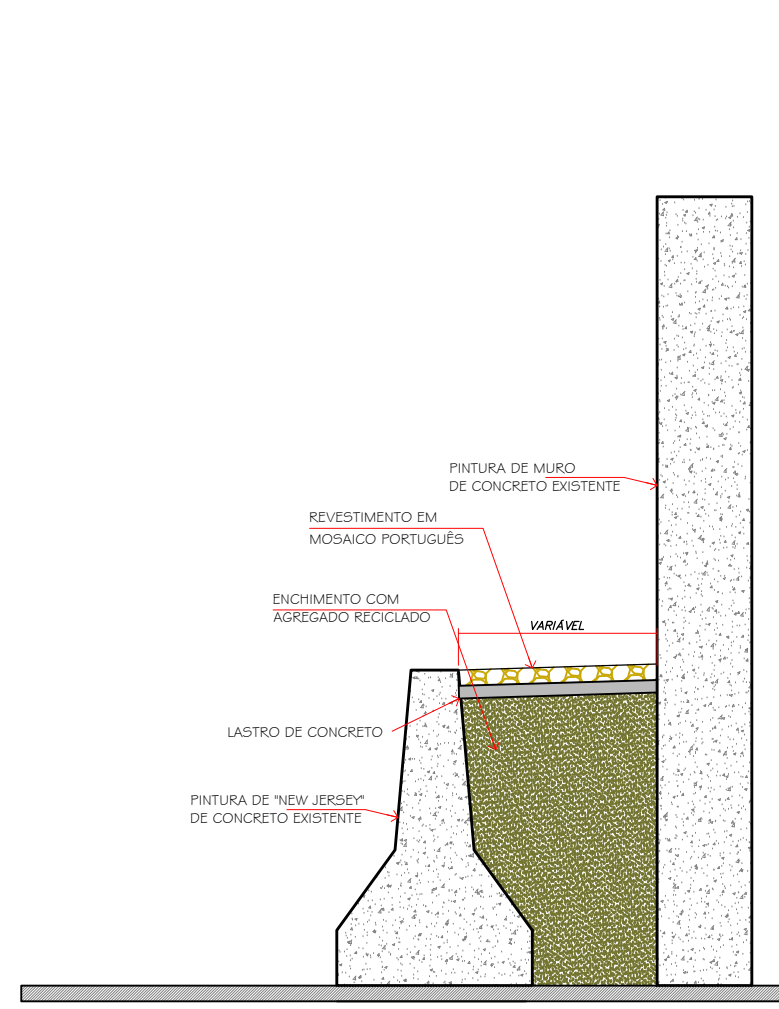


DETALHE
RAMPA ACESSIBILIDADE - TIPO 2
ESCALA 1:20

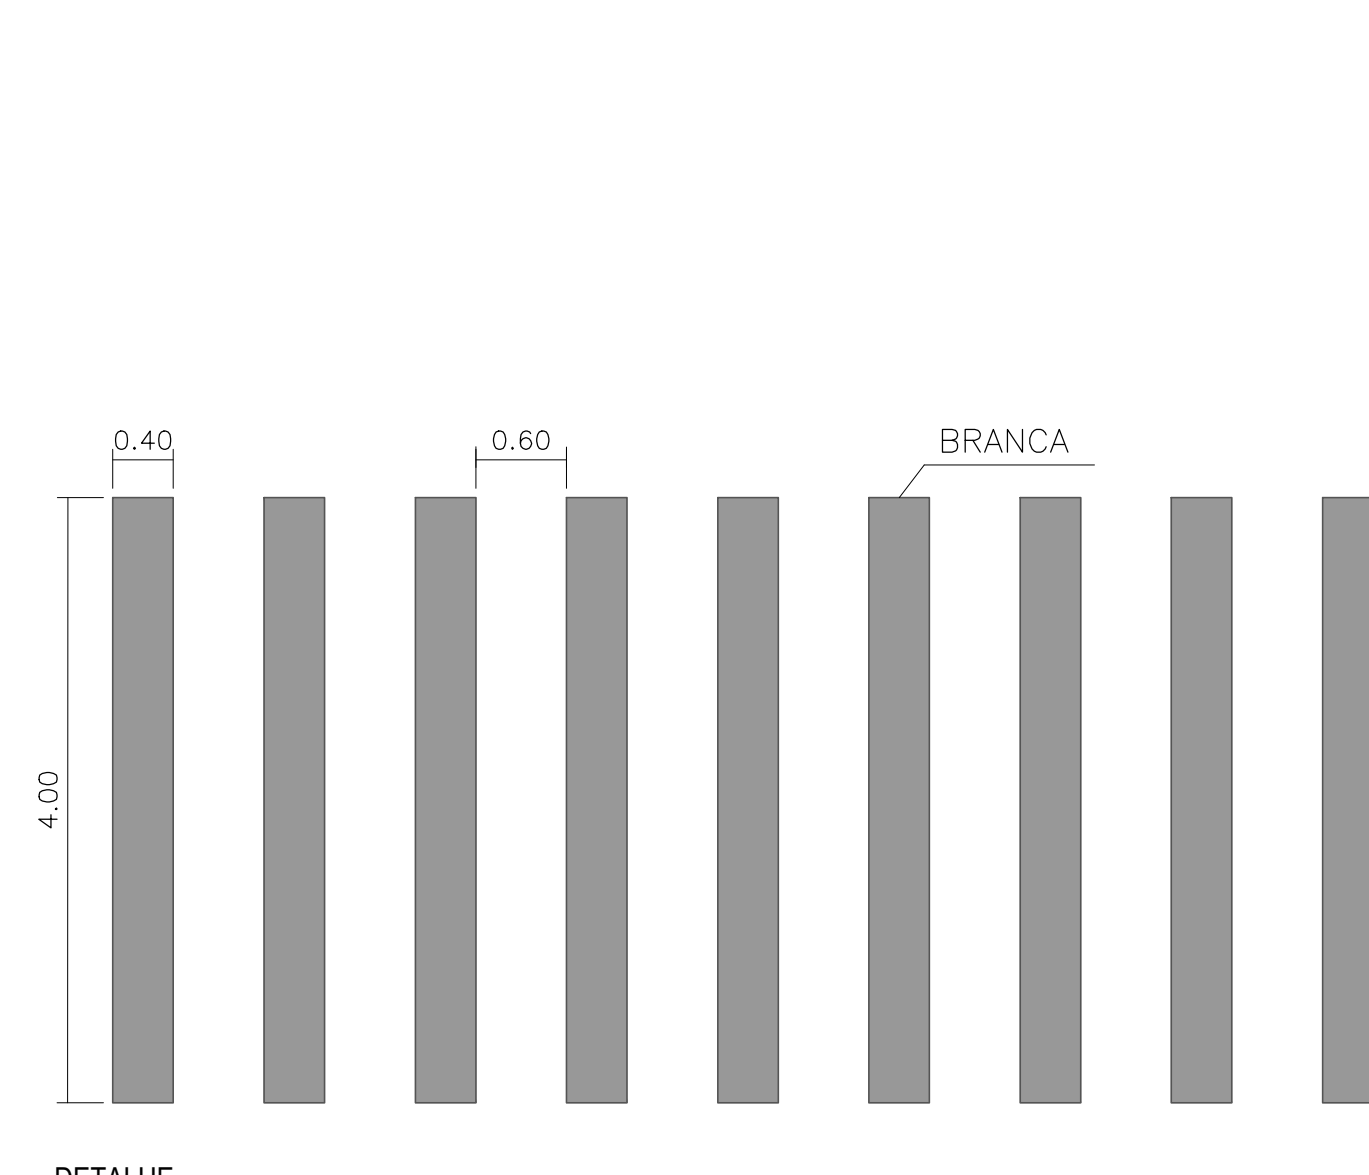

DETALHE
SINALIZAÇÃO HORIZONTAL - FAIXA DE PEDESTRE
ESCALA 1:10

- NOTAS:
- PROJETO PRELIMINAR.
 - CONFERIR MEDIDAS EM OBRA.
 - TODAS AS COTAS ESTÃO EM METROS.
 - AS COTAS REFEREM-SE ÀS MEDIDAS ACABADAS, SALVO QUANDO INDICADO O CONTRÁRIO
 - AS COTAS PREVALECEM SOBRE O DESENHO.
 - INFORMAÇÕES SALIENTES ÀS REVISÕES E ALTERAÇÕES.
 - PARA EXECUÇÃO DAS SARJETAS E PAVIMENTAÇÃO, VERIFICAR NÍVEIS E CAIMENTOS NO LOCAL.
 - AS ÁRVORES A SEREM REMOVIDAS DEVERÃO SER AVALIADAS DE ACORDO COM A NECESSIDADE "IN LOCO"
 - ESTA PREVISÃO O TOTAL DE 10 MUDAS PARA COMPENSAÇÃO DE CADA ÁRVORE REMOVIDA, CUJO NÃO NECESSARIAMENTE DEVERÃO SER PLANTADAS NA ÁREA DO PROJETO.
 - TODAS AS BOCAS DE LOBO E BOCA DE LEÃO DEVERÃO SER REFORMADAS E LIMPAS.

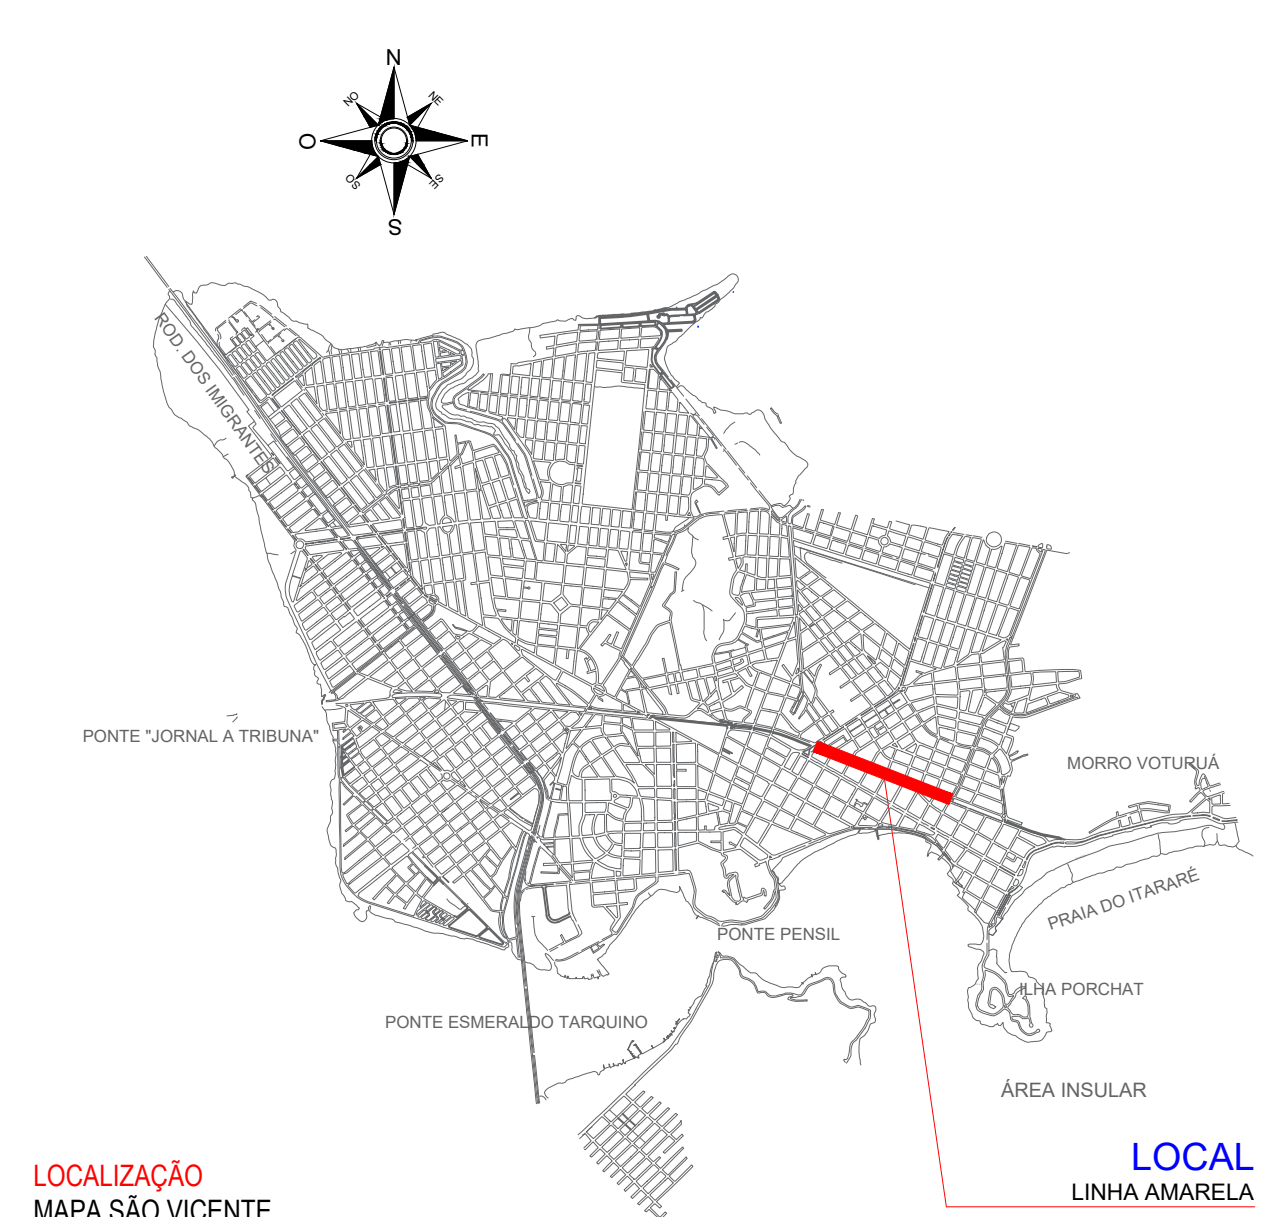

LOCALIZAÇÃO MAPA SÃO VICENTE			
03			
02			
01	EMIÇÃO INICIAL	AGO 25	SESP
	MODIFICAÇÃO	DATA	DESENHO

PREFEITURA MUNICIPAL DE SÃO VICENTE			
OBRA: REURBANIZAÇÃO DA LINHA AMARELA RUA QUINTINO BOCAIUVA E AV. MARECHAL DEODORO			
LOCAL: RUA QUINTINO BOCAIUVA E AV. MARECHAL DEODORO			
BARRIO: CENTRO GONZAGUINHA/BOA VISTA			
RESPONSÁVEL TÉCNICO: DATA: AGOSTO/2025			
ACERTURA: DATA: AGOSTO/2025			
TRECHO 01, 02 E VIADUTO			
M. PROJETO: 116-25			
ESCALA: INDICADA			