



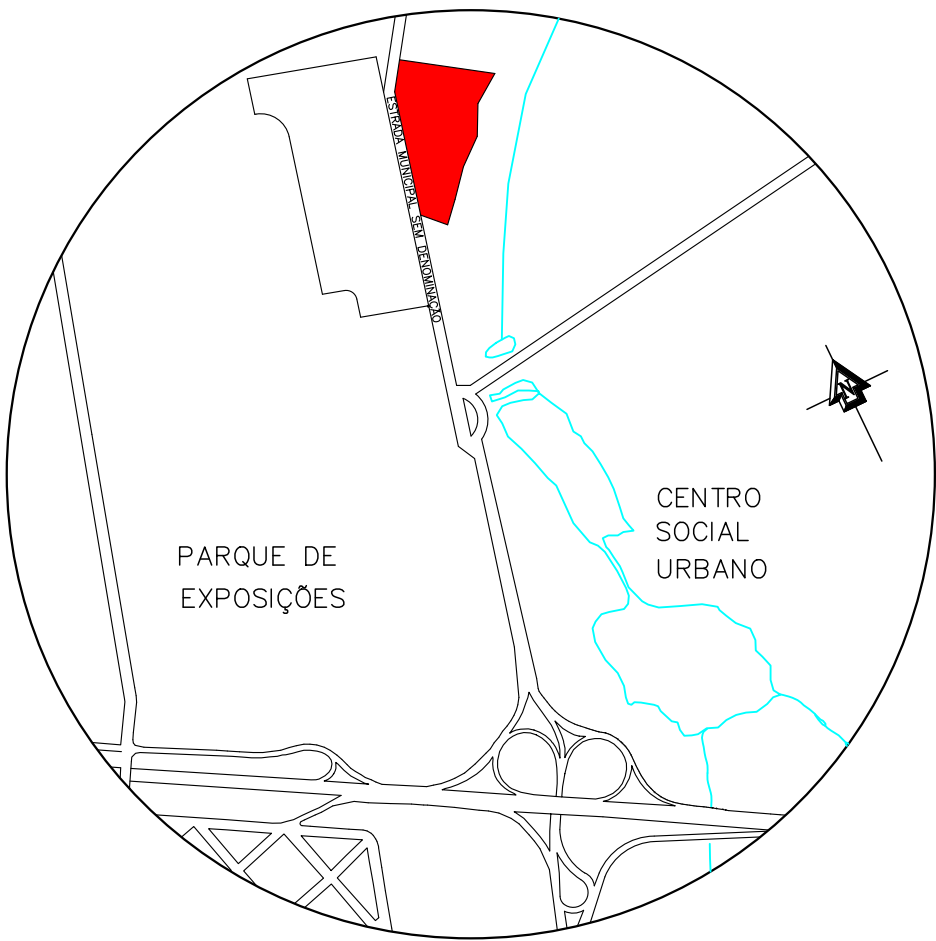

PLANTA DE LOCALIZAÇÃO
s/esc.

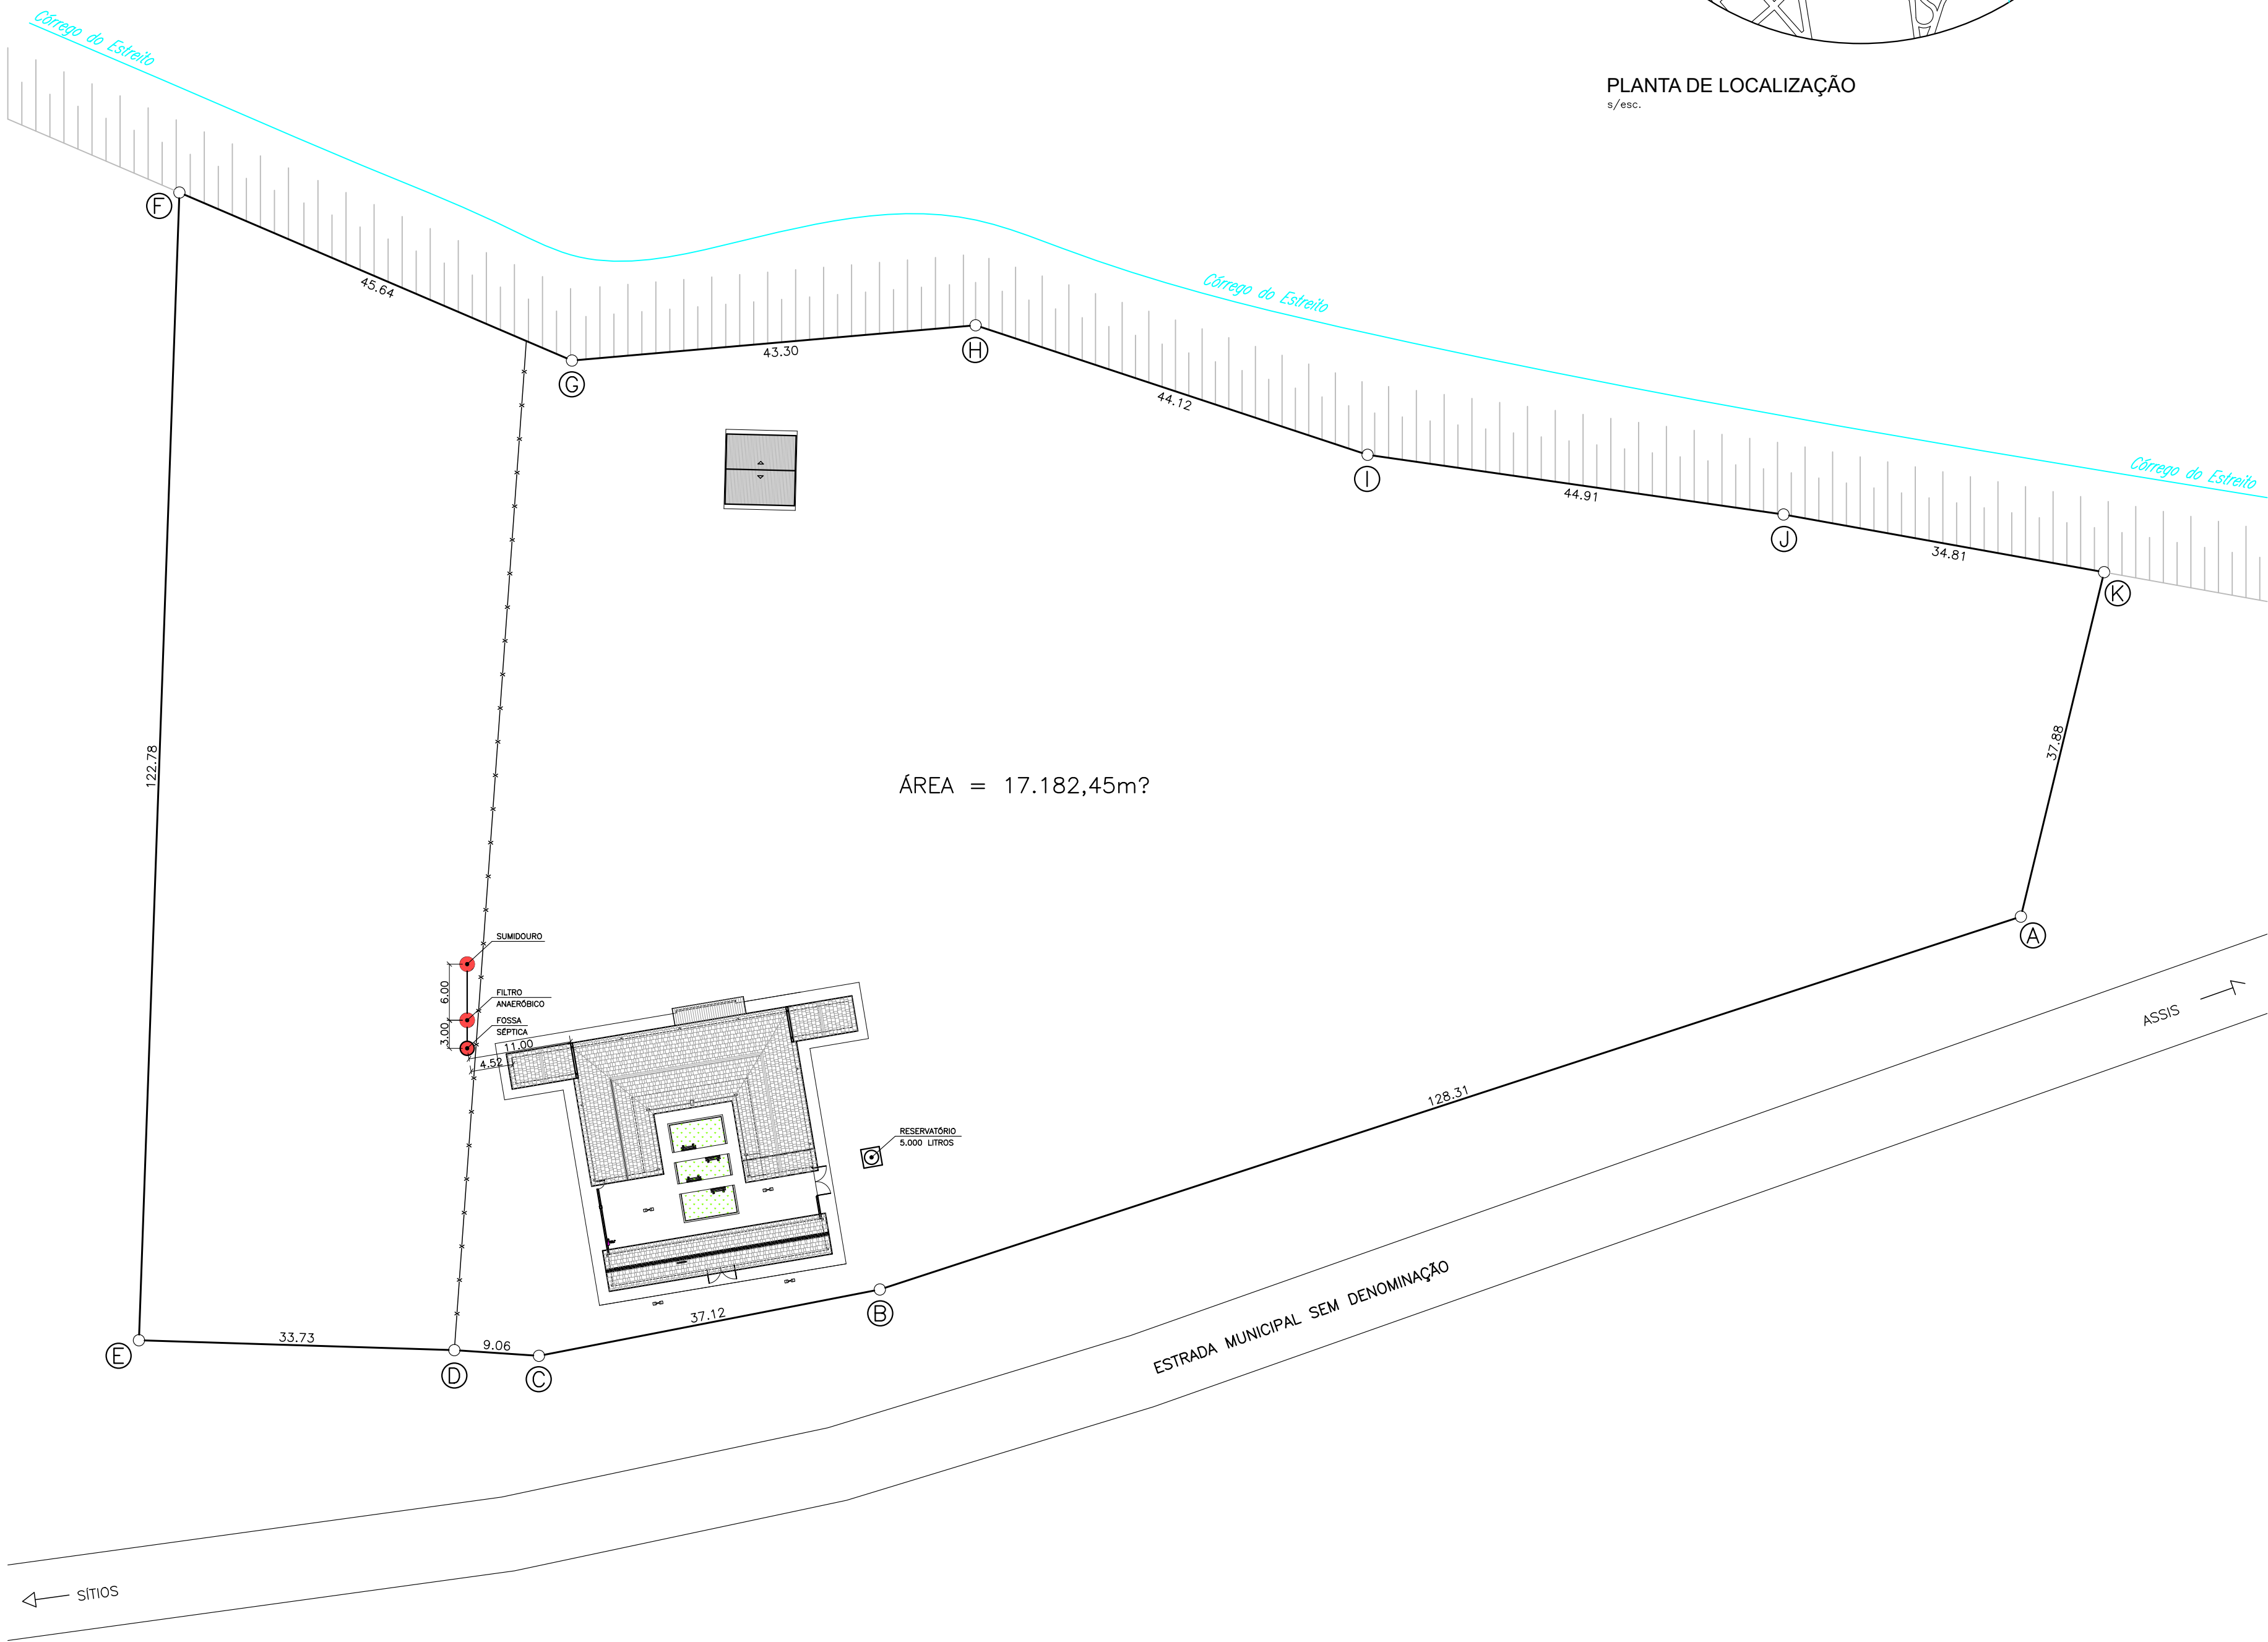

PLANTA DE PLANTAÇÃO
esc. 1:500

LEGENDA		PREFEITURA MUNICIPAL DE ASSIS			
		SECRETARIA DE PLANEJAMENTO, OBRAS E SERVIÇOS			
		ASSUNTO			FOINHA
		AMPLIAÇÃO E REFORMA PARCIAL CASA DE PASSAGEM			05
		LOCAL			
		RUA GETÚLIO VARGAS, n°149 – VILA NOVA SANTANA			
		PRONCHIA			ARQUIVO
		PLANTA DE LOCALIZAÇÃO; LOCALIZAÇÃO DO SISTEMA DE ESGOTO			7.020
		ENGENHEIRO	DESENHADO	ESCALA	DATA
		GUILHERME ZORZENONE DARÉ – CREA: 5063724120	LUIZ FRANCISCO	INDICADA	29/05/2025