




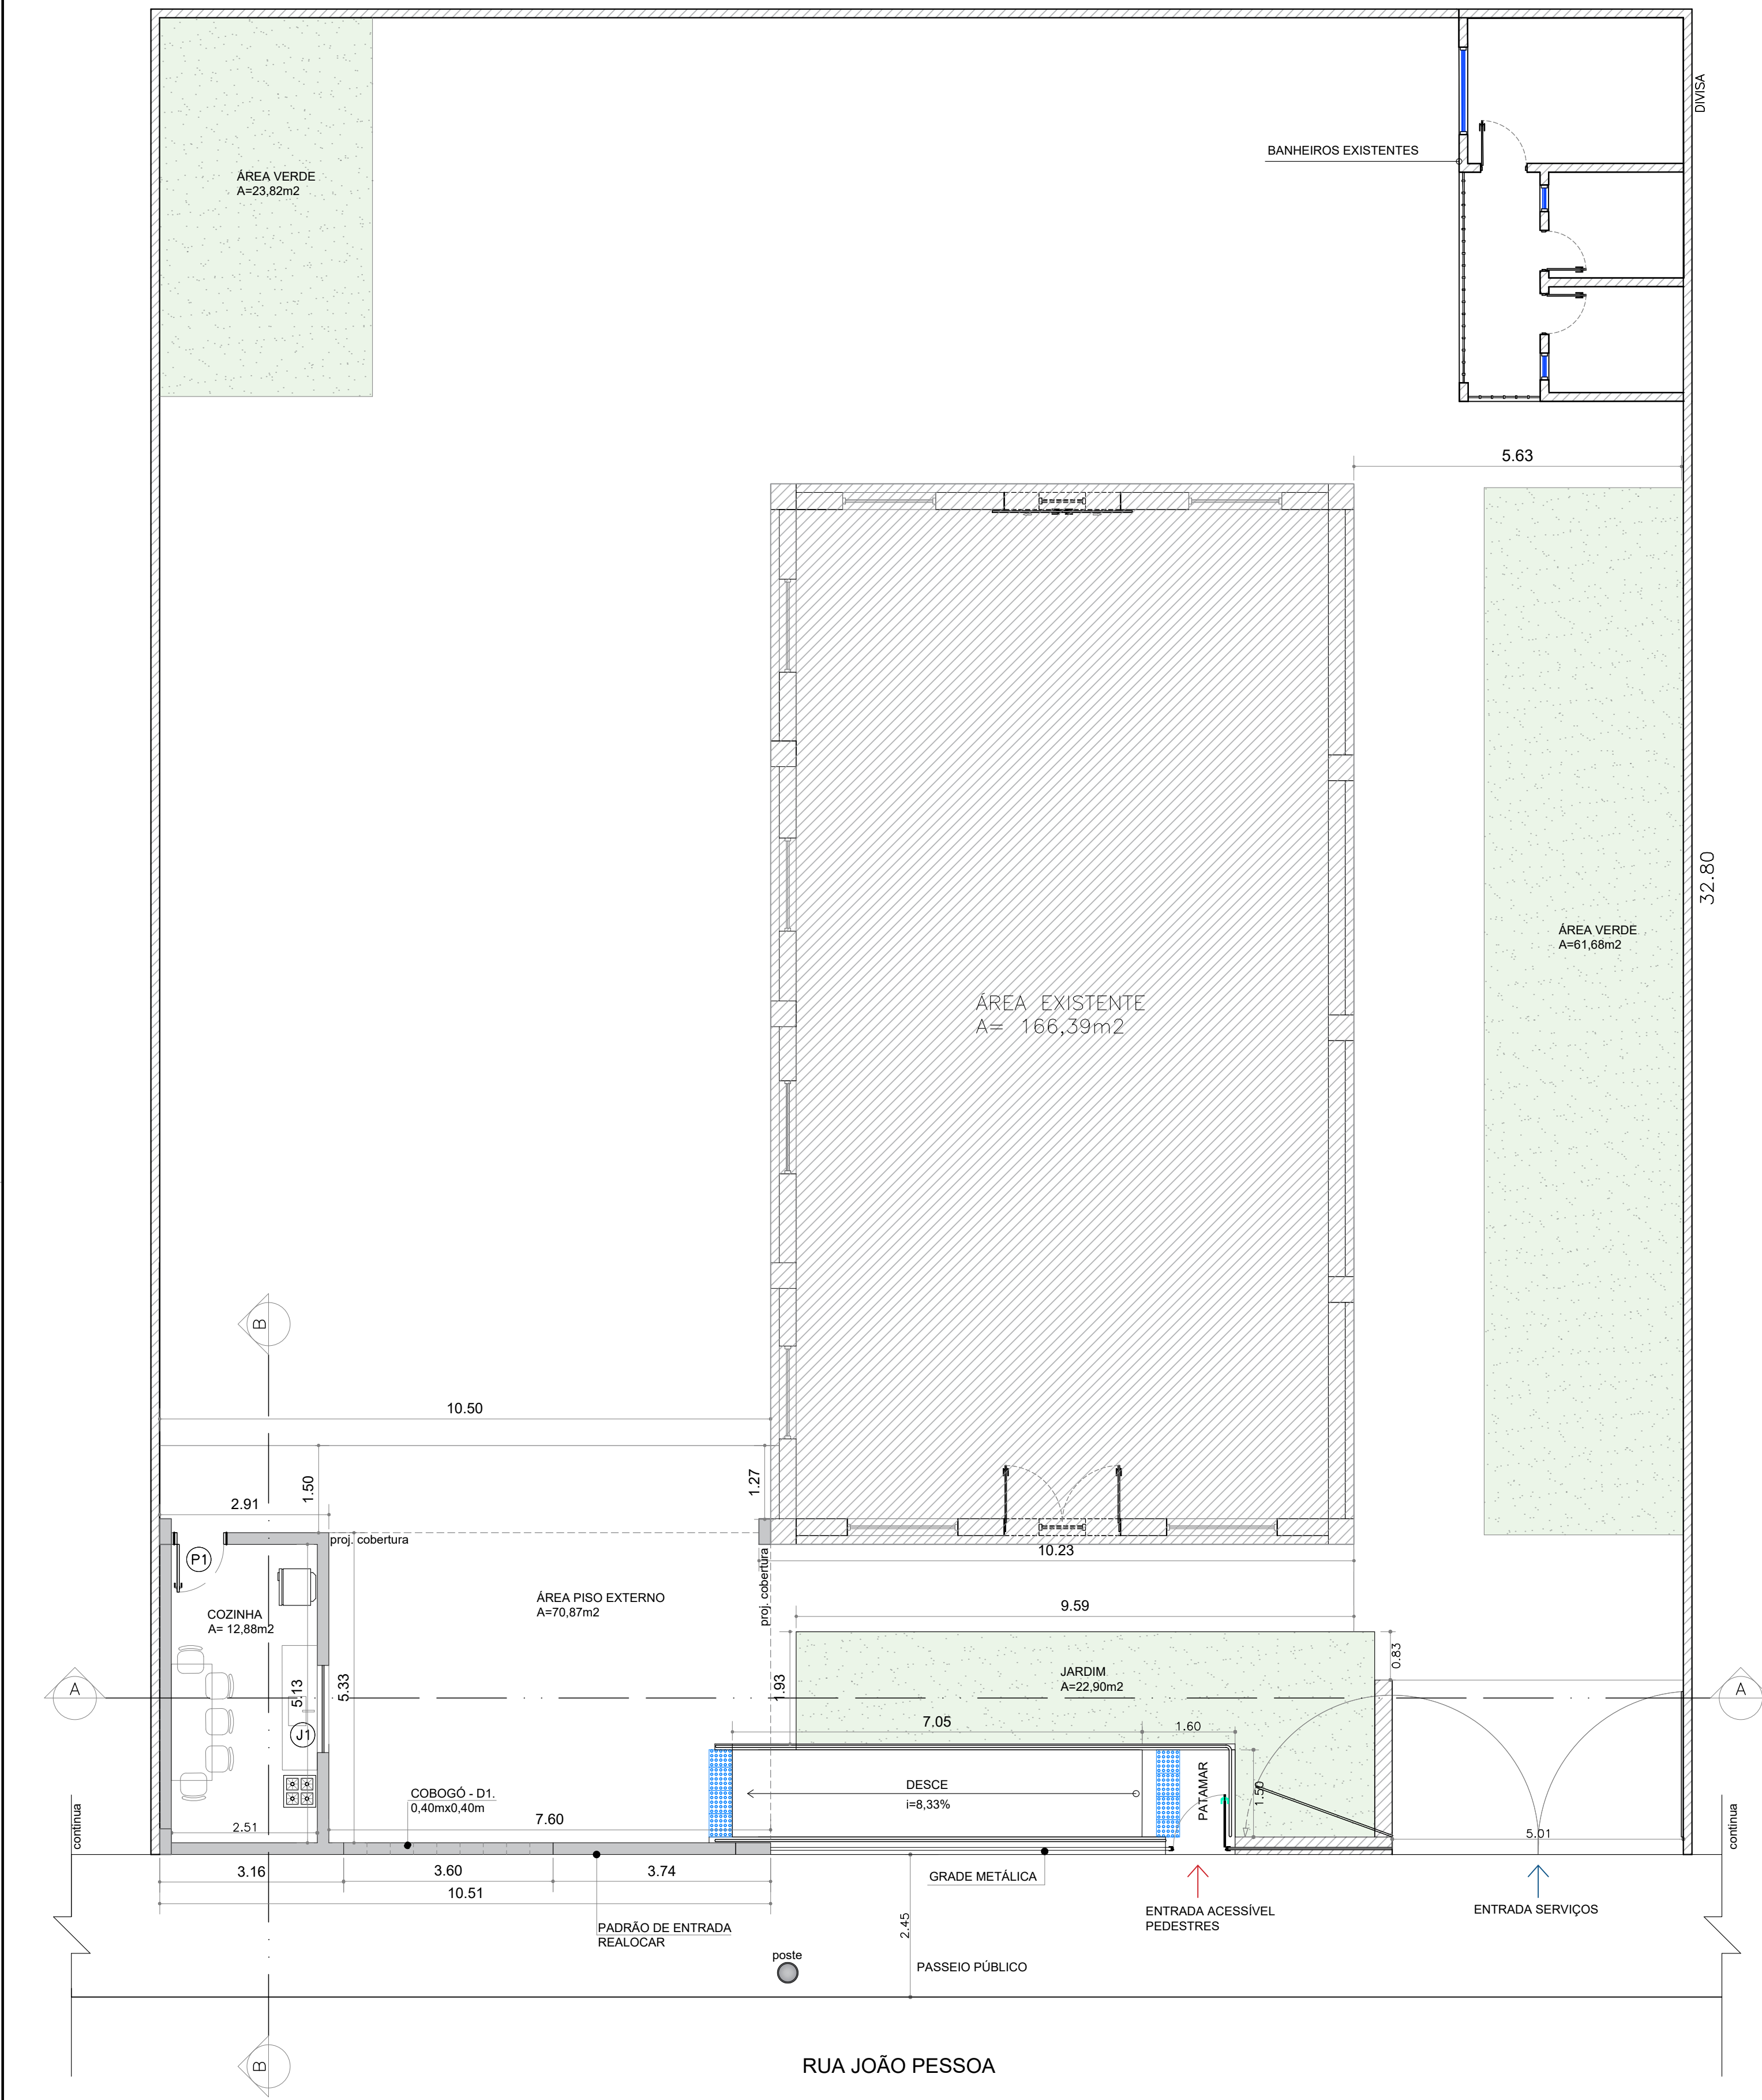


PLANTA PROPOSTA COZINHA
ESCALA: 1/75

- A CONSTRUIR
- EXISTENTE
- PISO TÁTIL DE ALERTA



DETALHE COBOGÓ
ESCALA: 1/75

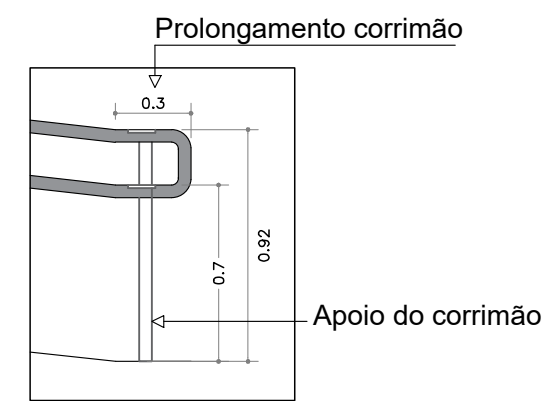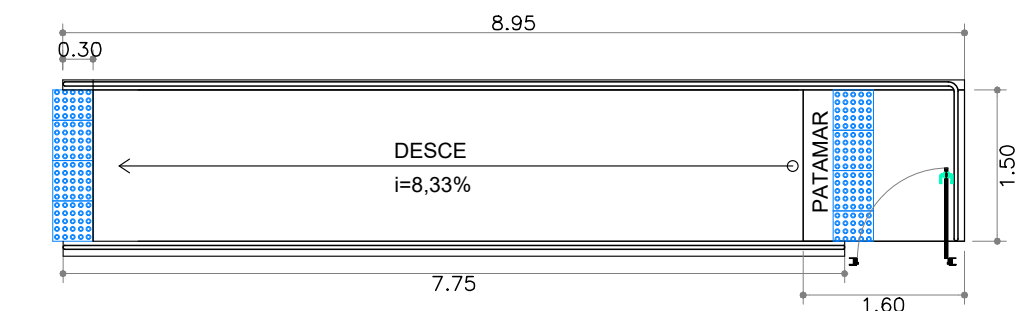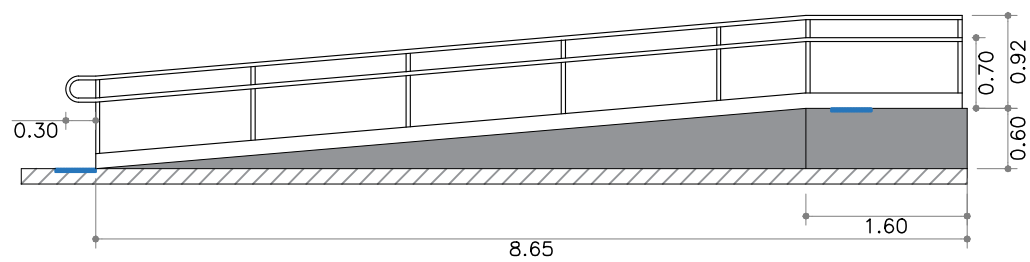

DETALHE RAMPA
ESCALA: 1/75

TABELA DE PORTAS					
DESCRIÇÃO	LARGURA	ALTURA	QUANT.	MATERIAL	INFO
P1	0,90	2,10	01	PORTA DE MADEIRA	ABRIR
P2	2,00	2,10	03	PORTA DE MADEIRA	ABRIR - 2 FOLHAS
P3	1,60	2,10	01	PORTA DE MADEIRA	ABRIR - 2 FOLHAS
P4	1,70	2,10	01	PORTA DE MADEIRA	ABRIR - 2 FOLHAS

TABELA DE ESQUADRIAS						
DESCRIÇÃO	PEITORIL	LARGURA	ALTURA	QUANT.	MATERIAL	INFO
J1	1,10	1,50	1,00	01	ESQ METÁLICA + VIDRO	CORRER 4 FOLHAS
J2	1,00	2,00	1,10	02	ESQ METÁLICA + VIDRO	CORRER 4 FOLHAS

PREFEITURA MUNICIPAL DE ASSIS

SECRETARIA DE PLANEJAMENTO, OBRAS E SERVIÇOS

ASSUNTO

AMPLIAÇÃO – ESCOLA DE MÚSICA E CAPOEIRA

LOCAL

RUA JOÃO PESSOA, ASSIS, SP.

PRANCHIA

PLANTA DE LAYOUT – COZINHA

ENGENHEIRO

RUI CESAR SPERA – CREA: 0601659760

DESENHISTA

AMANDA C C BORTOSE CAU: A273500-8
FABIELLY K. OLIVEIRA CAU: A272132-7

ESCALA

1: 75

DATA

29/01/2025

FOLHA

02

ARQUIVO

6.985