


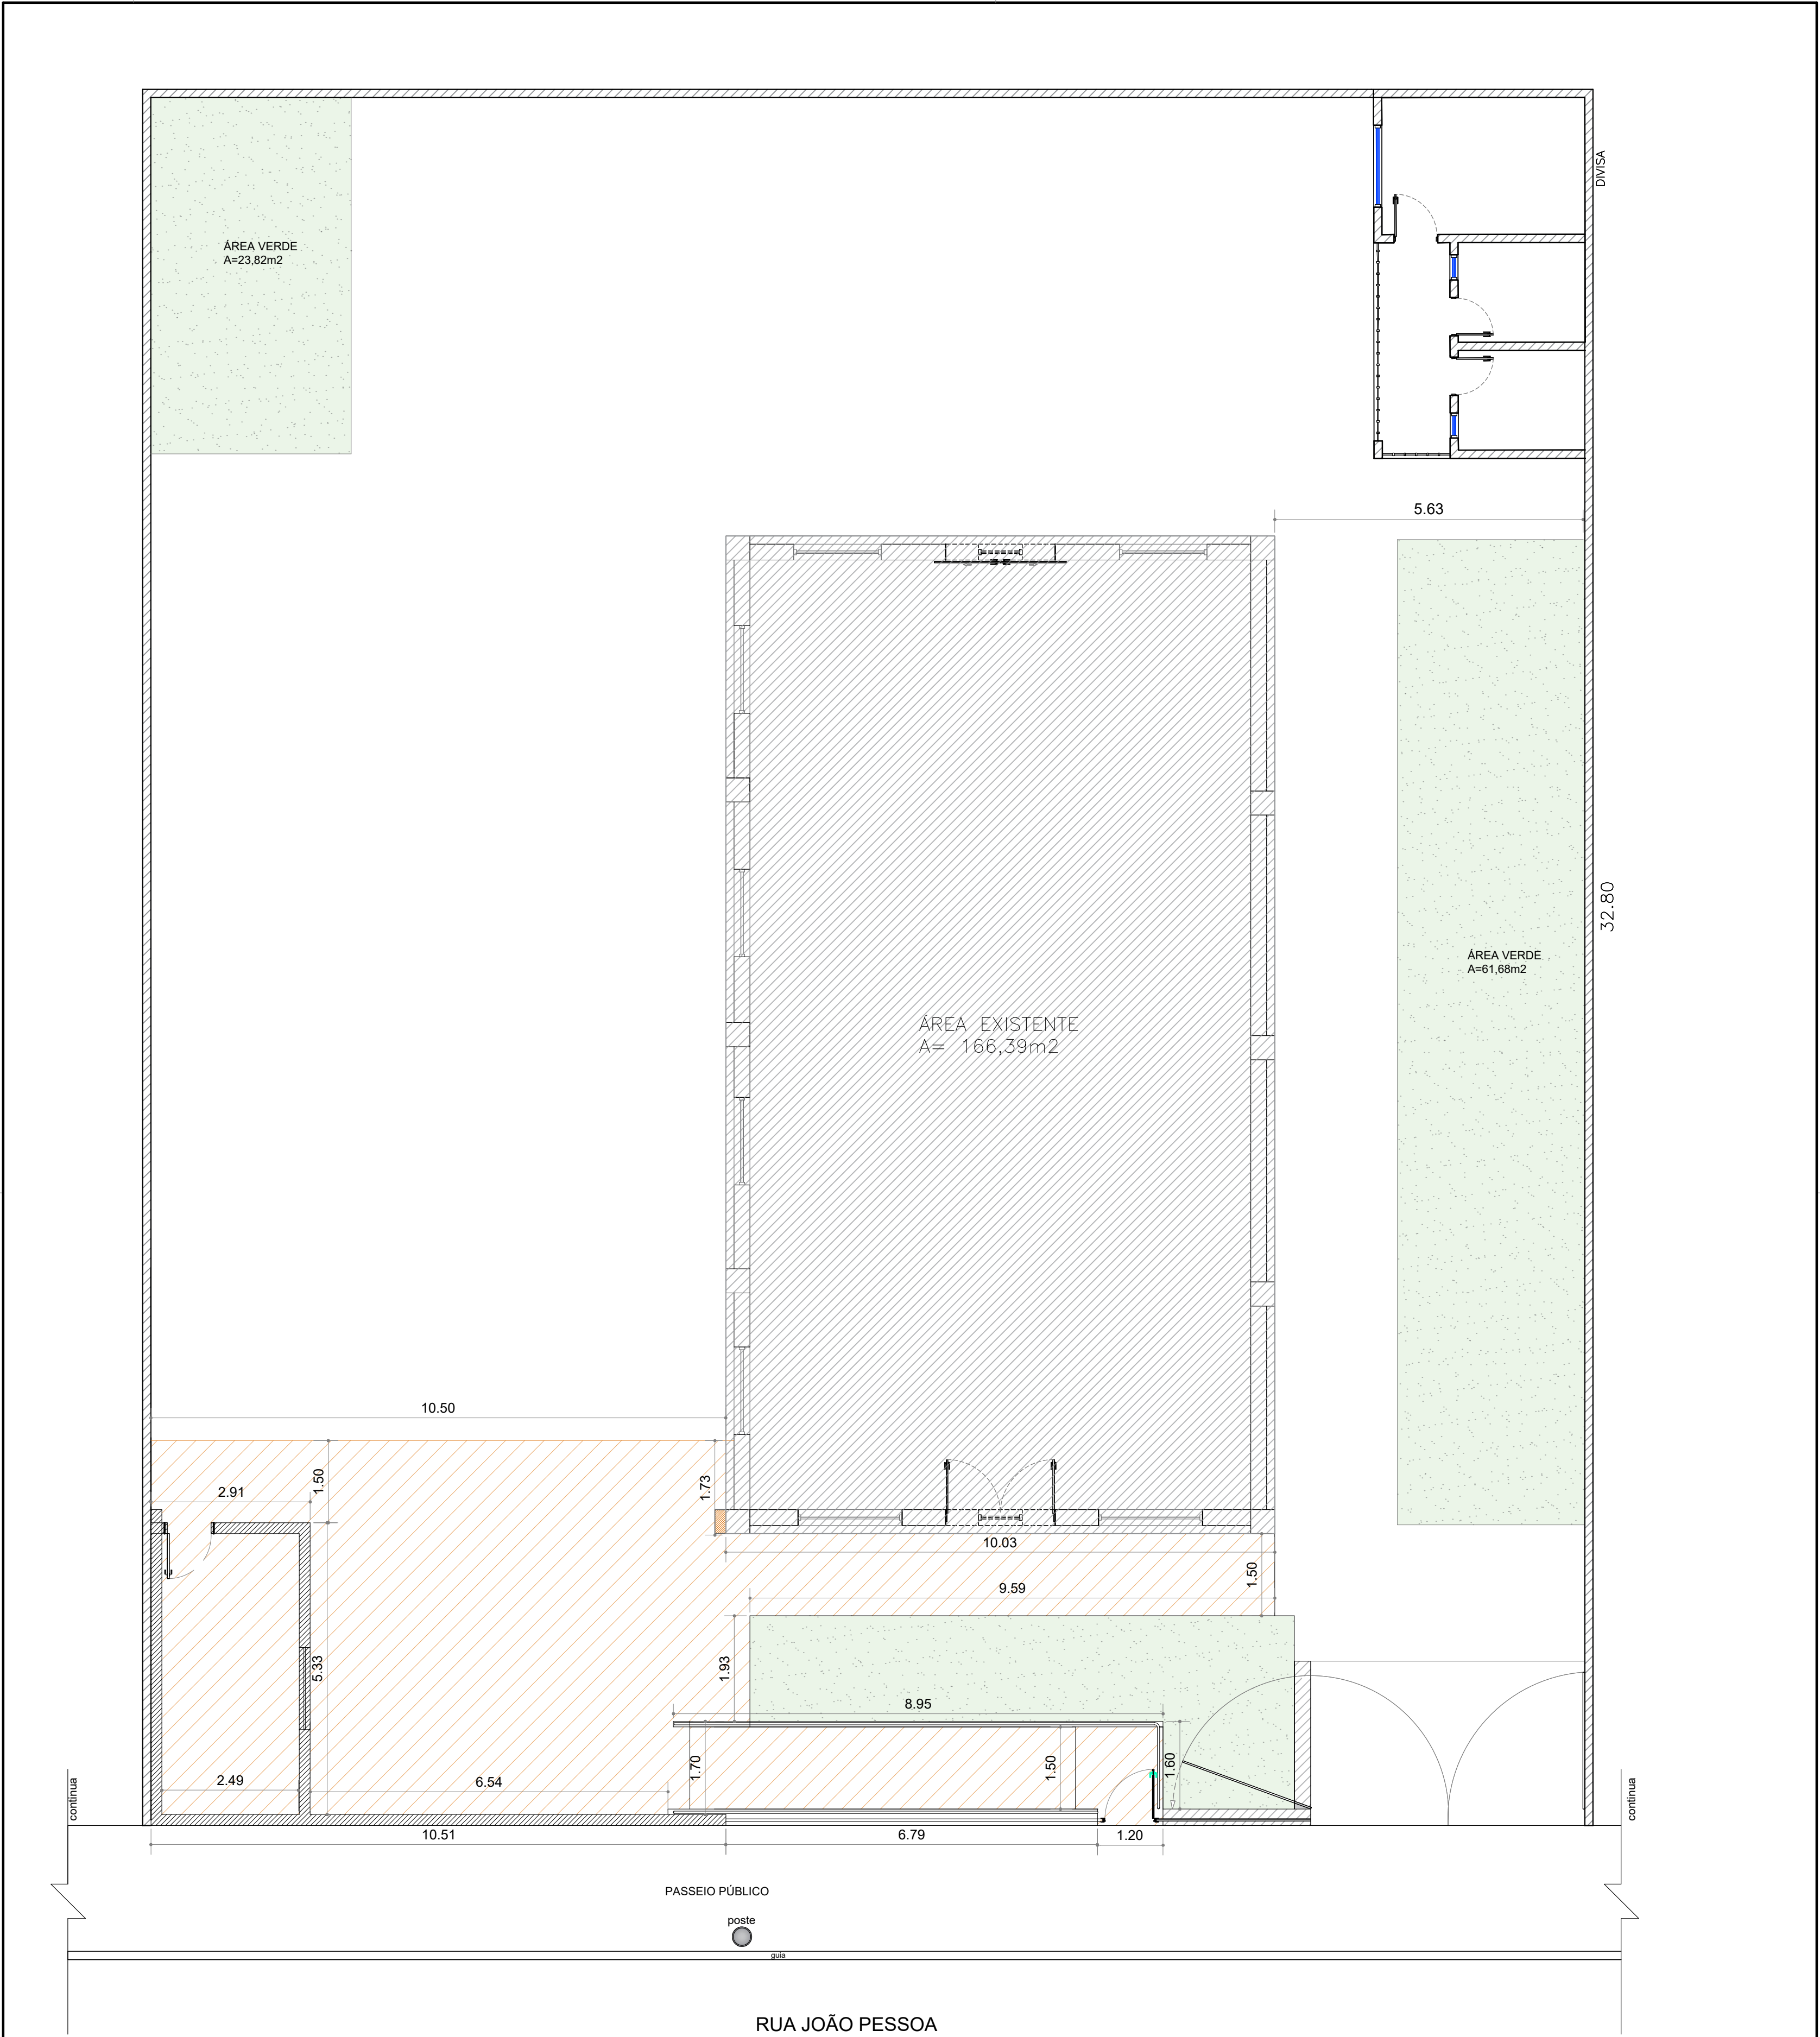

PLANTA DEMOLIR E CONSTRUIR
ESCALA: 1/75

LEGENDA	
	ALVENARIA A CONSTRUIR
	PISO A CONSTRUIR
	PAREDES EXISTENTES A MANTER

PREFEITURA MUNICIPAL DE ASSIS			
SECRETARIA DE PLANEJAMENTO, OBRAS E SERVIÇOS			
ASSUNTO			FOLHA
AMPLIAÇÃO – ESCOLA DE MÚSICA E CAPOEIRA			01
LOCAL			ARQUIVO
RUA JOÃO PESSOA, ASSIS, SP.			6.985
PRANCHIA			DATA
PLANTA DEMOLIR E CONSTRUIR			29/01/2025
ENGENHEIRO	DESENHO	ESCALA	DATA
RUI CESAR SPERA – CREA: 0601659760	AMANDA C C BORTESE CAU: A273500–8 FABIELLY K. OLIVEIRA CAU: A272132–7	1:75	