


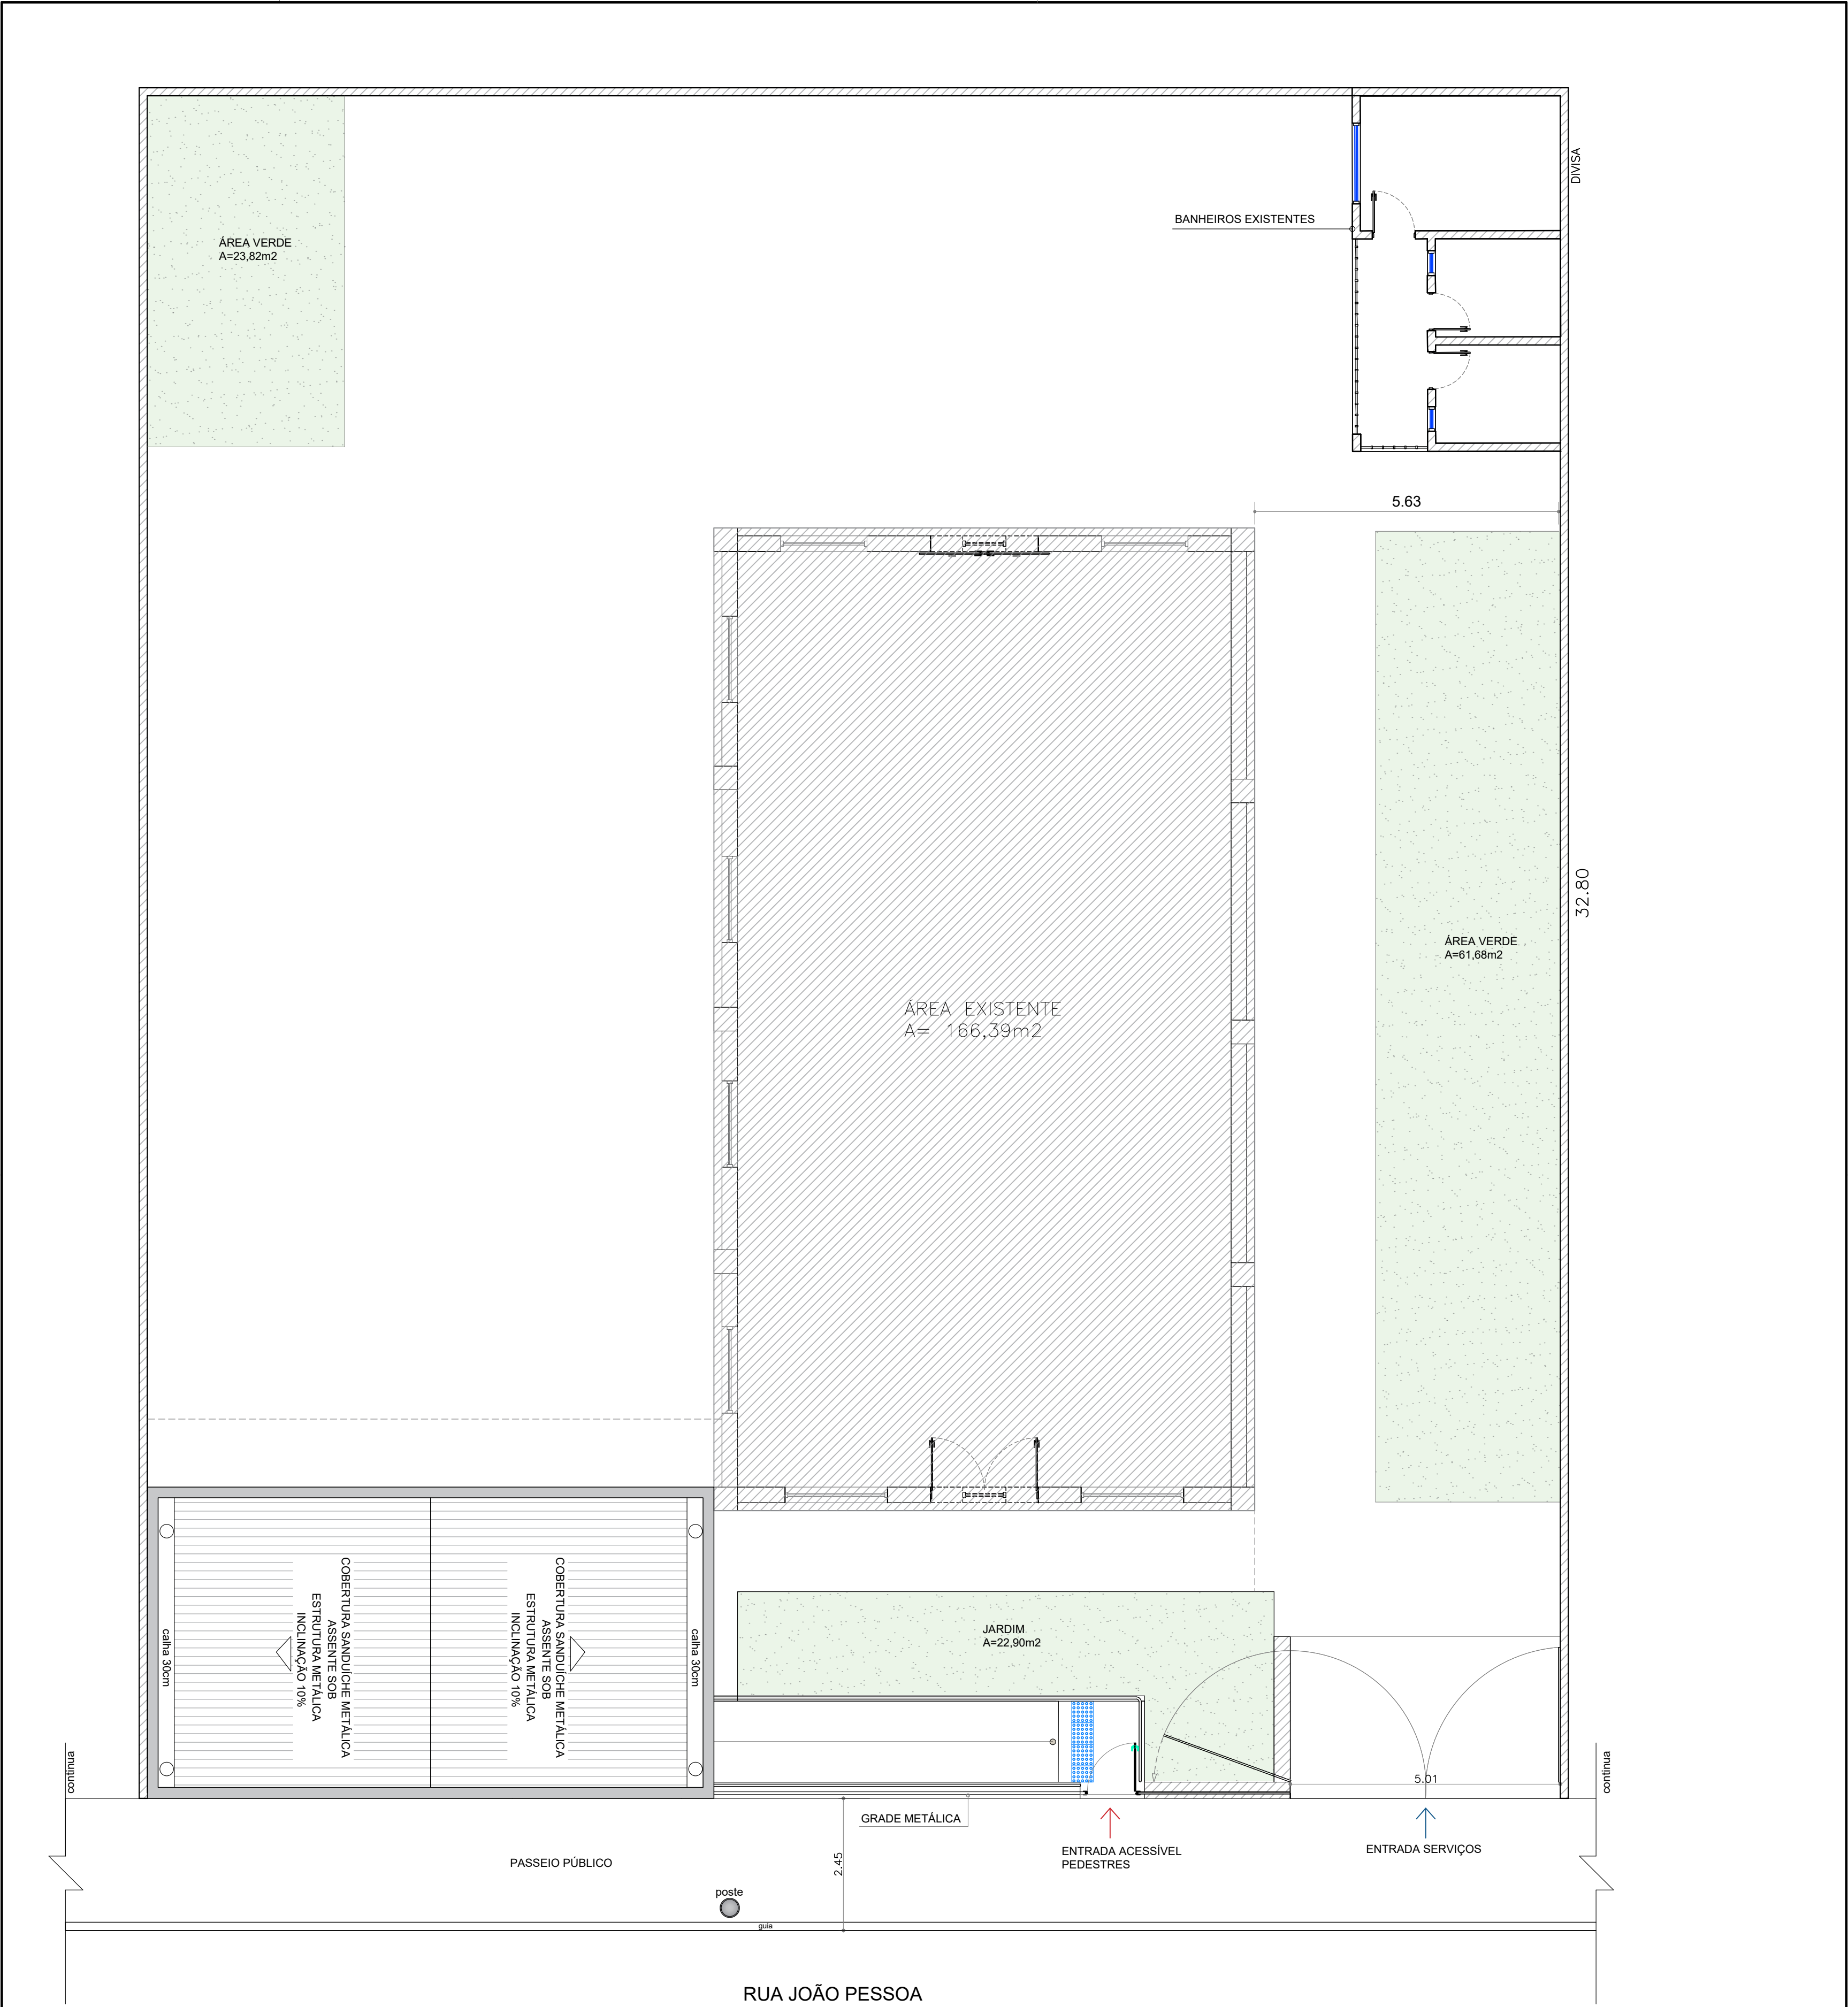

PLANTA DE COBERTURA
ESCALA: 1/75

PREFEITURA MUNICIPAL DE ASSIS			
SECRETARIA DE PLANEJAMENTO, OBRAS E SERVIÇOS			
ASSUNTO			FOLHA
AMPLIAÇÃO – ESCOLA DE MÚSICA E CAPOEIRA			03
LOCAL			ARQUIVO
RUA JOÃO PESSOA, ASSIS, SP.			6.985
PRANCHA			DATA
PLANTA DE COBERTURA			29/01/2025
ENGENHEIRO	DESENHO	ESCALA	
RUI CESAR SPERA – CREA: 0601659760	AMANDA C C BORTESE CAU: A273500–8 FABIELLY K. OLIVEIRA CAU: A272132–7	1:75	