


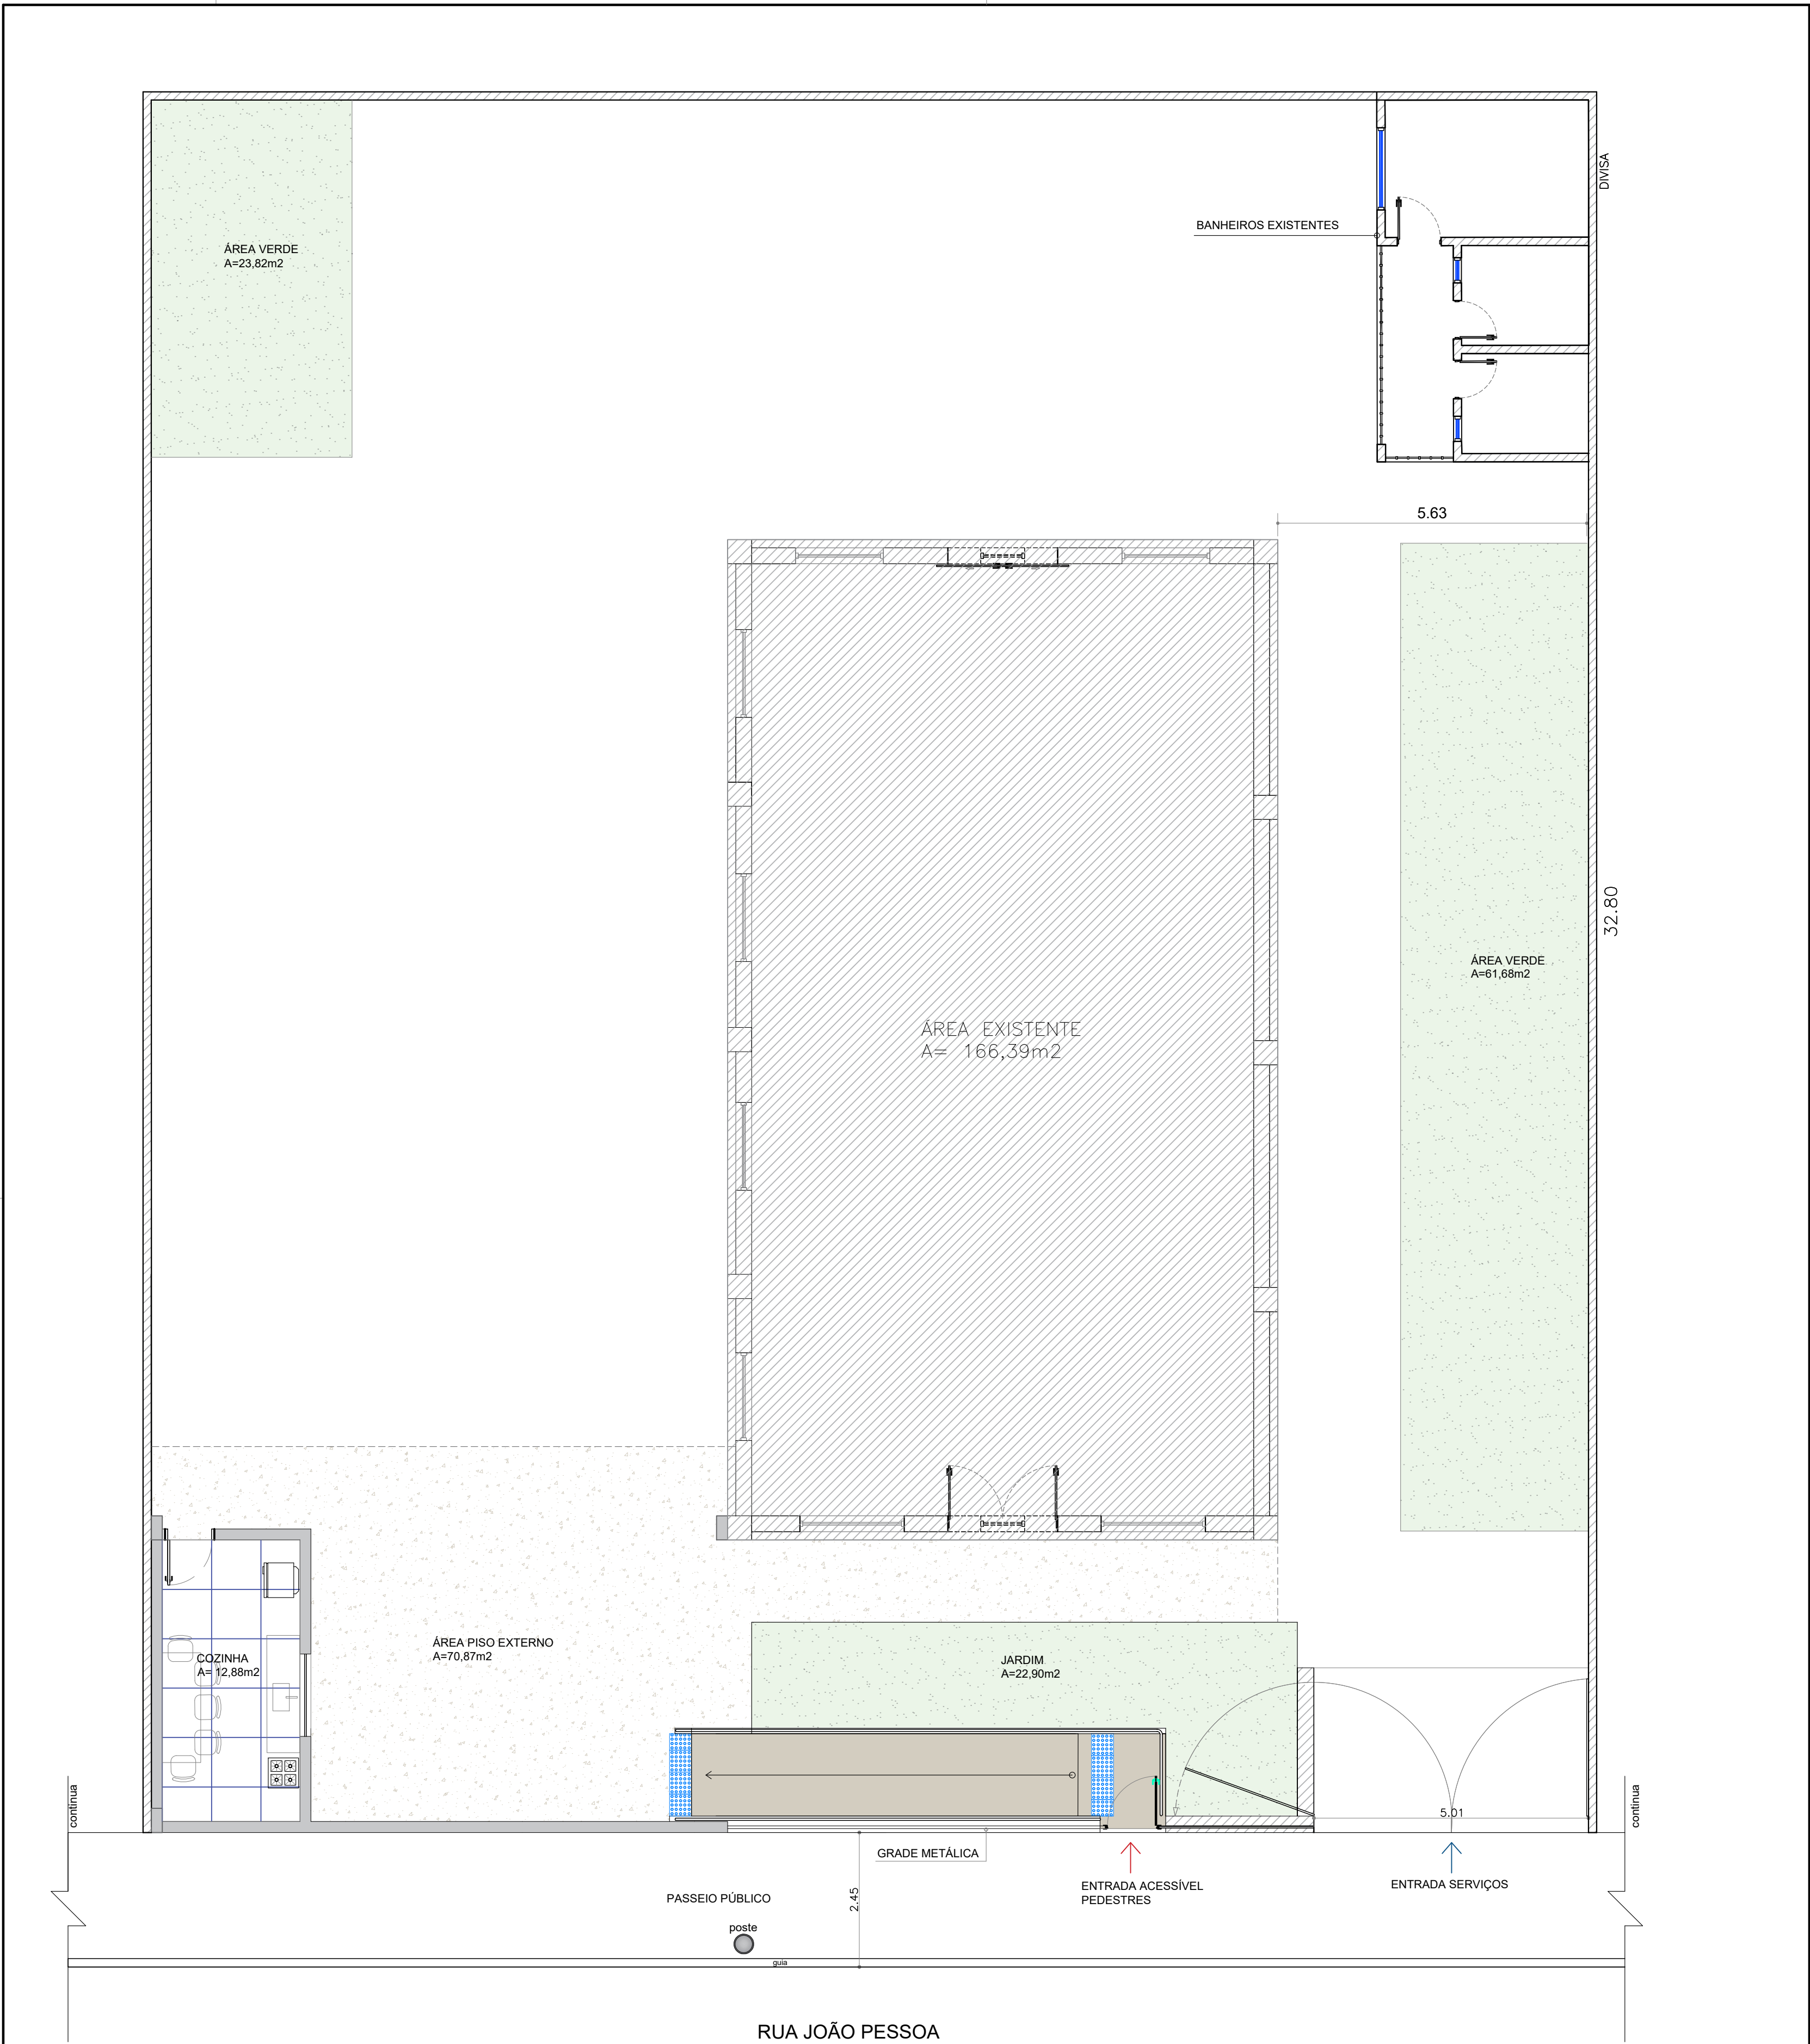

PLANTA DE REVESTIMENTO
ESCALA: 1/75

- PISO EXTERNO-CONCRETO
- PISO CERÂMICO
- PISO CONCRETO - RAMPA
- PISO TÁTIL DE ALERTA

PREFEITURA MUNICIPAL DE ASSIS			
SECRETARIA DE PLANEJAMENTO, OBRAS E SERVIÇOS			
ASSUNTO	AMPLIAÇÃO - ESCOLA DE MÚSICA E CAPOEIRA		FOLHA
LOCAL	RUA JOÃO PESSOA, ASSIS, SP.		05
PRANCHA	PLANTA DE REVESTIMENTO		ARQUIVO
ENGENHEIRO	RUI CESAR SPERA - CREA: 0601659760	DESENHO	AMANDA C C BORTESI CAU: A273500-8 FABIELLY K. OLIVEIRA CAU: A272132-7
ESCALA	1:75	DATA	29/01/2025