


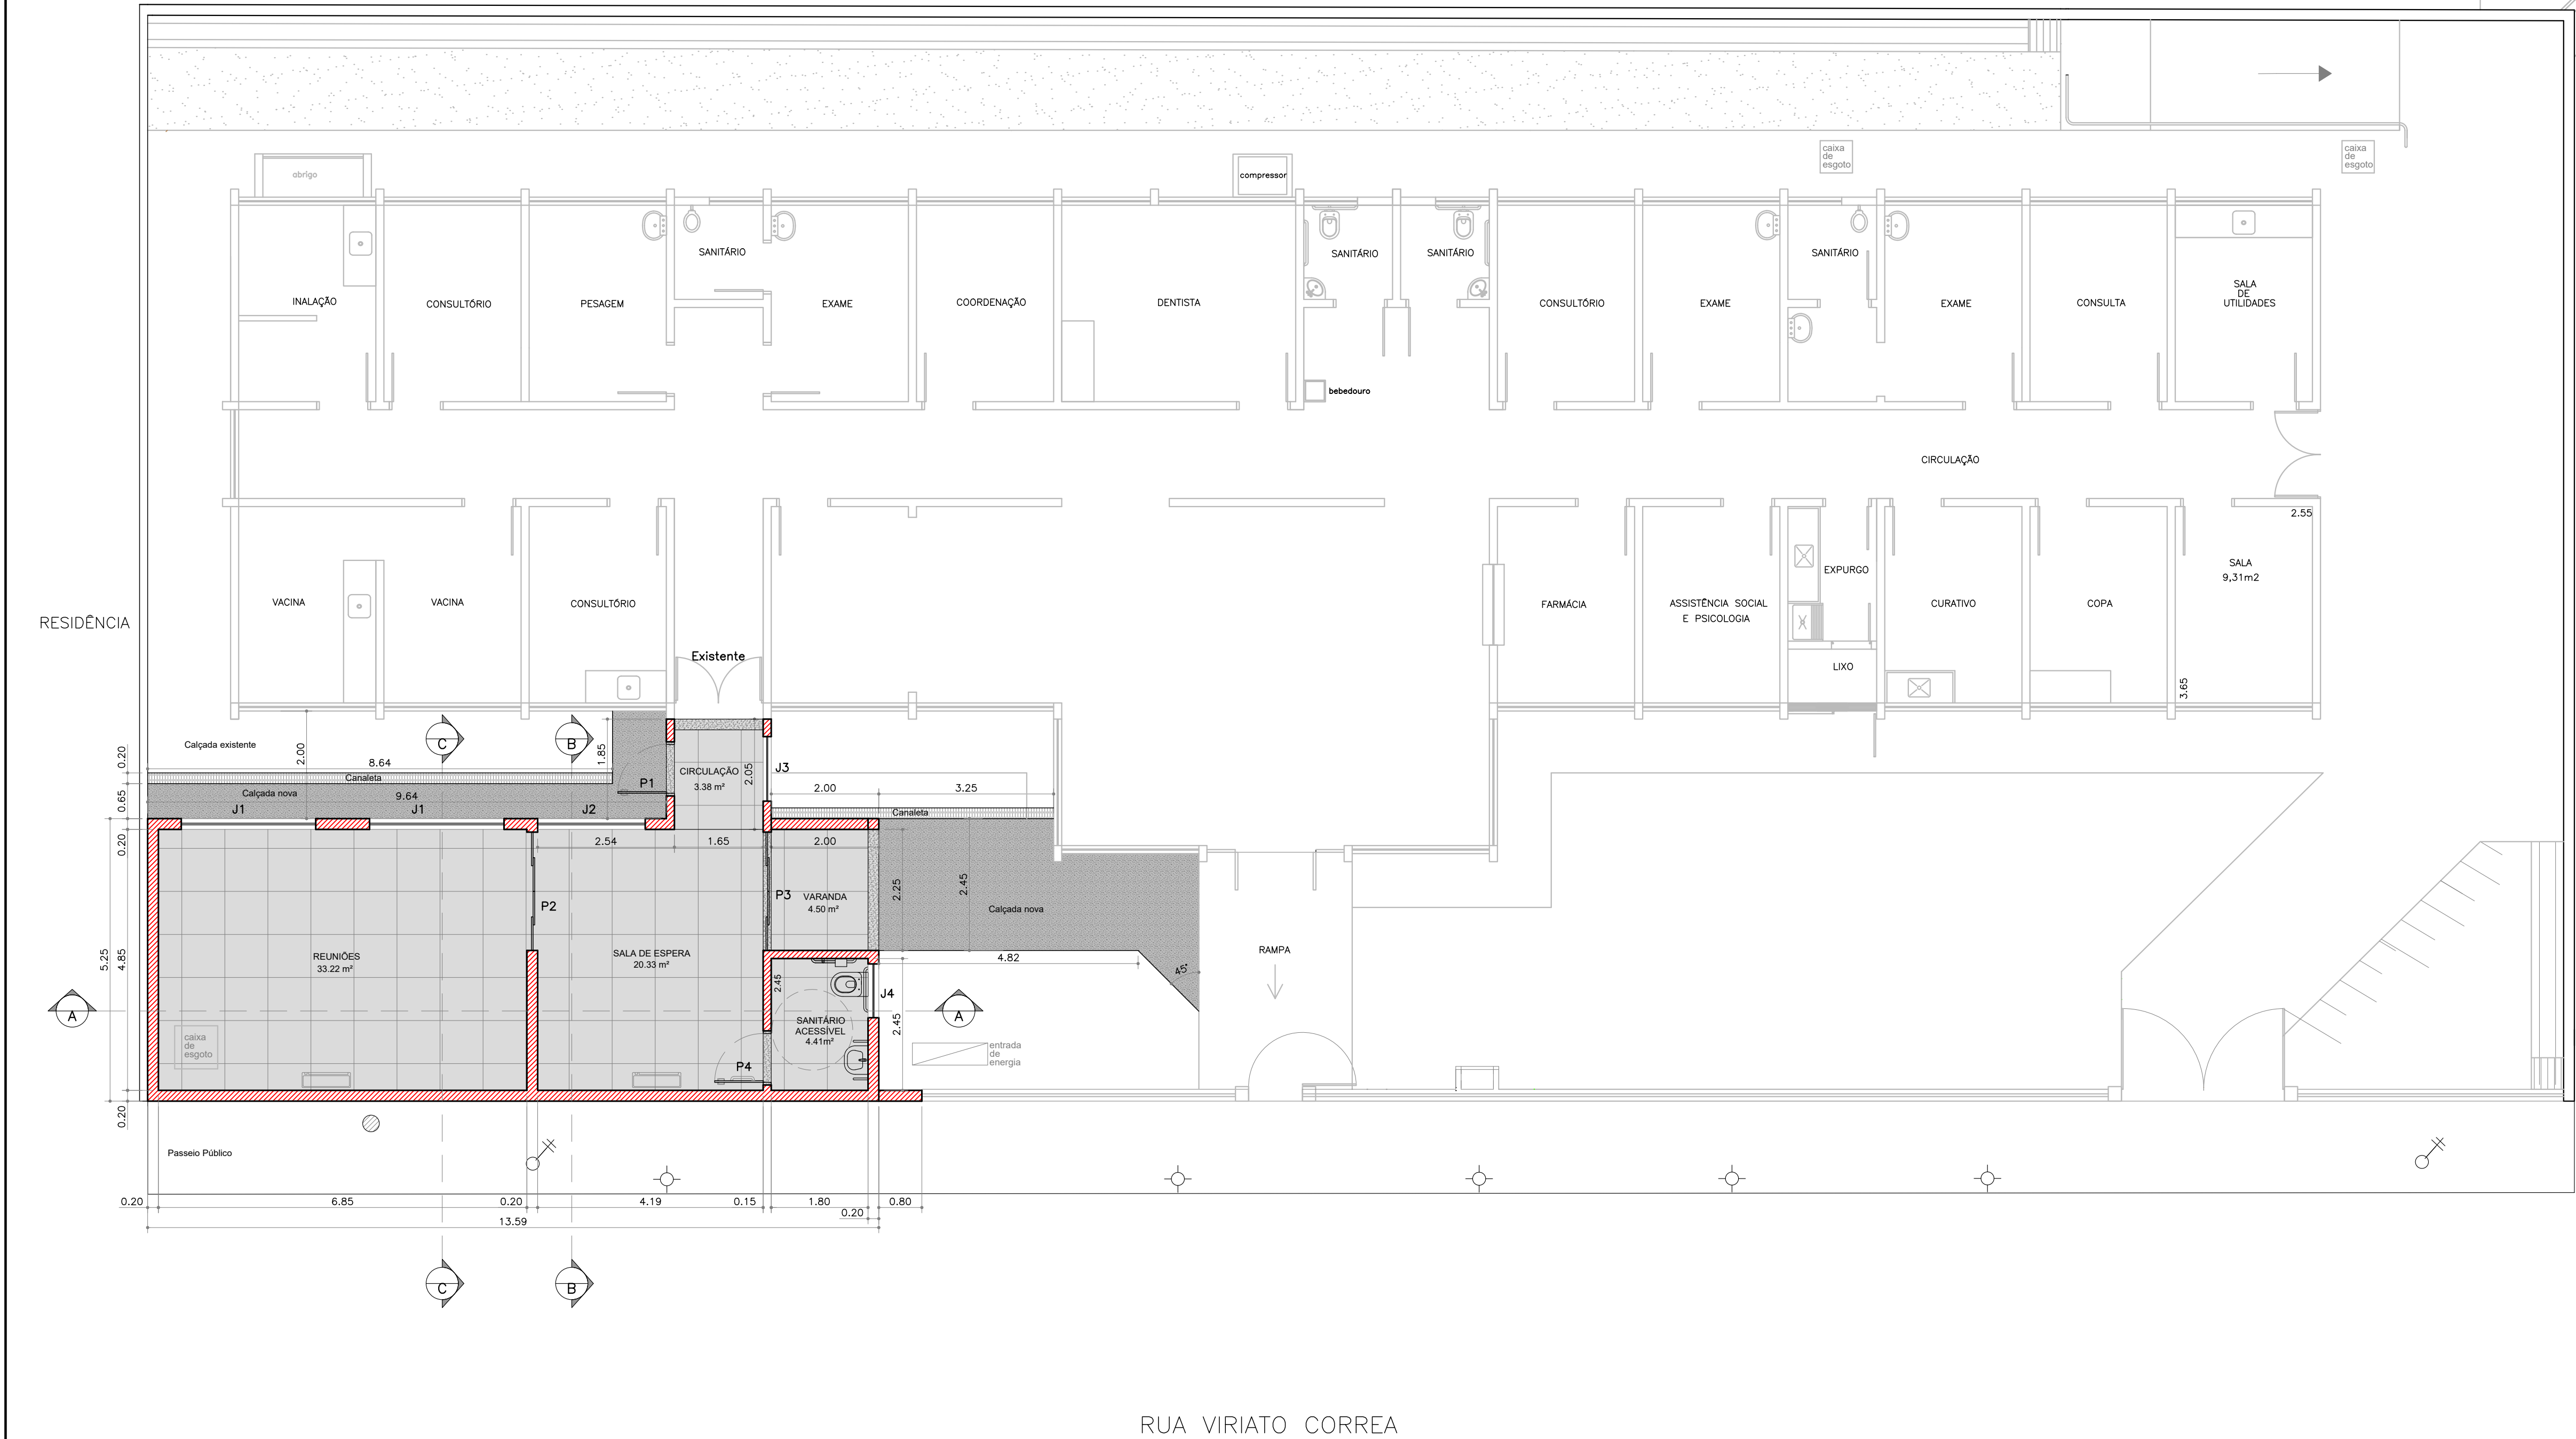

NOTAS		ESQUADRIAS - ANEXO FRENTE					LEGENDA		PREFEITURA MUNICIPAL DE ASSIS			
- TODAS AS MEDIDAS DEVEM SER CONFERIDAS NO LOCAL.		POS.	LARGURA	ALTURA	PEITORIL	QTDE.	TIPO		SECRETARIA DE PLANEJAMENTO, OBRAS E SERVIÇOS			
- TODOS OS AJUSTES EVENTUALMENTE NECESSÁRIOS DEVEM SER PREVIAMENTE COMUNICADOS E AUTORIZADOS.		J1	2.50	1.20	1.60	2	ALUMÍNIO/VIDRO TEMPERADO LISO 6mm / MAX-AR		AMPLIAÇÃO UBS VILA RIBEIRO			
- AS COTAS PREVALECEM SOBRE AS ESCALAS.		J2	2.00	1.20	1.60	1	ALUMÍNIO/VIDRO TEMPERADO LISO 6mm / MAX-AR					
- A INCLINAÇÃO DO TELHADO DEVE SER CONFIRMADA DE ACORDO COM O FABRICANTE.		J3	1.20	1.00	1.20	1	ALUMÍNIO/VIDRO TEMPERADO LISO 6mm / CORRER		RUA VIRIATO CORREA n° 555 – VILA RIBEIRO – ASSIS/SP			
- A POSIÇÃO DAS INFRAESTRUTURAS DOS AR CONDICIONANDOS SERÃO CONFIRMADAS EM OBRA.		J4	1.00	0.60	1.50	1	ALUMÍNIO/VIDRO TEMPERADO LISO 6mm / MAX-AR / COM GRADE					
		P1	0.90	2.10	----	1	AÇO / VENEZIANA / DE ABRIR / 1 FL	A MANTER/EXISTENTE	01			
		P2	2.20	2.10	----	1	ALUMÍNIO / VENEZIANA E VIDRO / DE CORRER 4 FLS	ÁREA - A AMPLIAR (CONSTRUIR): 74.97 m²				
		P3	2.20	2.10	----	1	ALUMÍNIO / VIDRO TEMP. LISO VERDE 6mm / CORRER / 4 FLS		PLANTA BAIXA – A CONSTRUIR			
		P4	0.90	2.10	----	1	ALUMÍNIO / LAMBRI / DE ABRIR 1 FLS					
									ARQUIVO			
									7.011			
									ENGENHEIRO			
									JULIO CESAR CAMPOS – CREA/SP 5061985477			
									DESENHO			
									FABIELLY			
									ESCALA			
									1: 75			
									DATA			
									04/05/2026			