

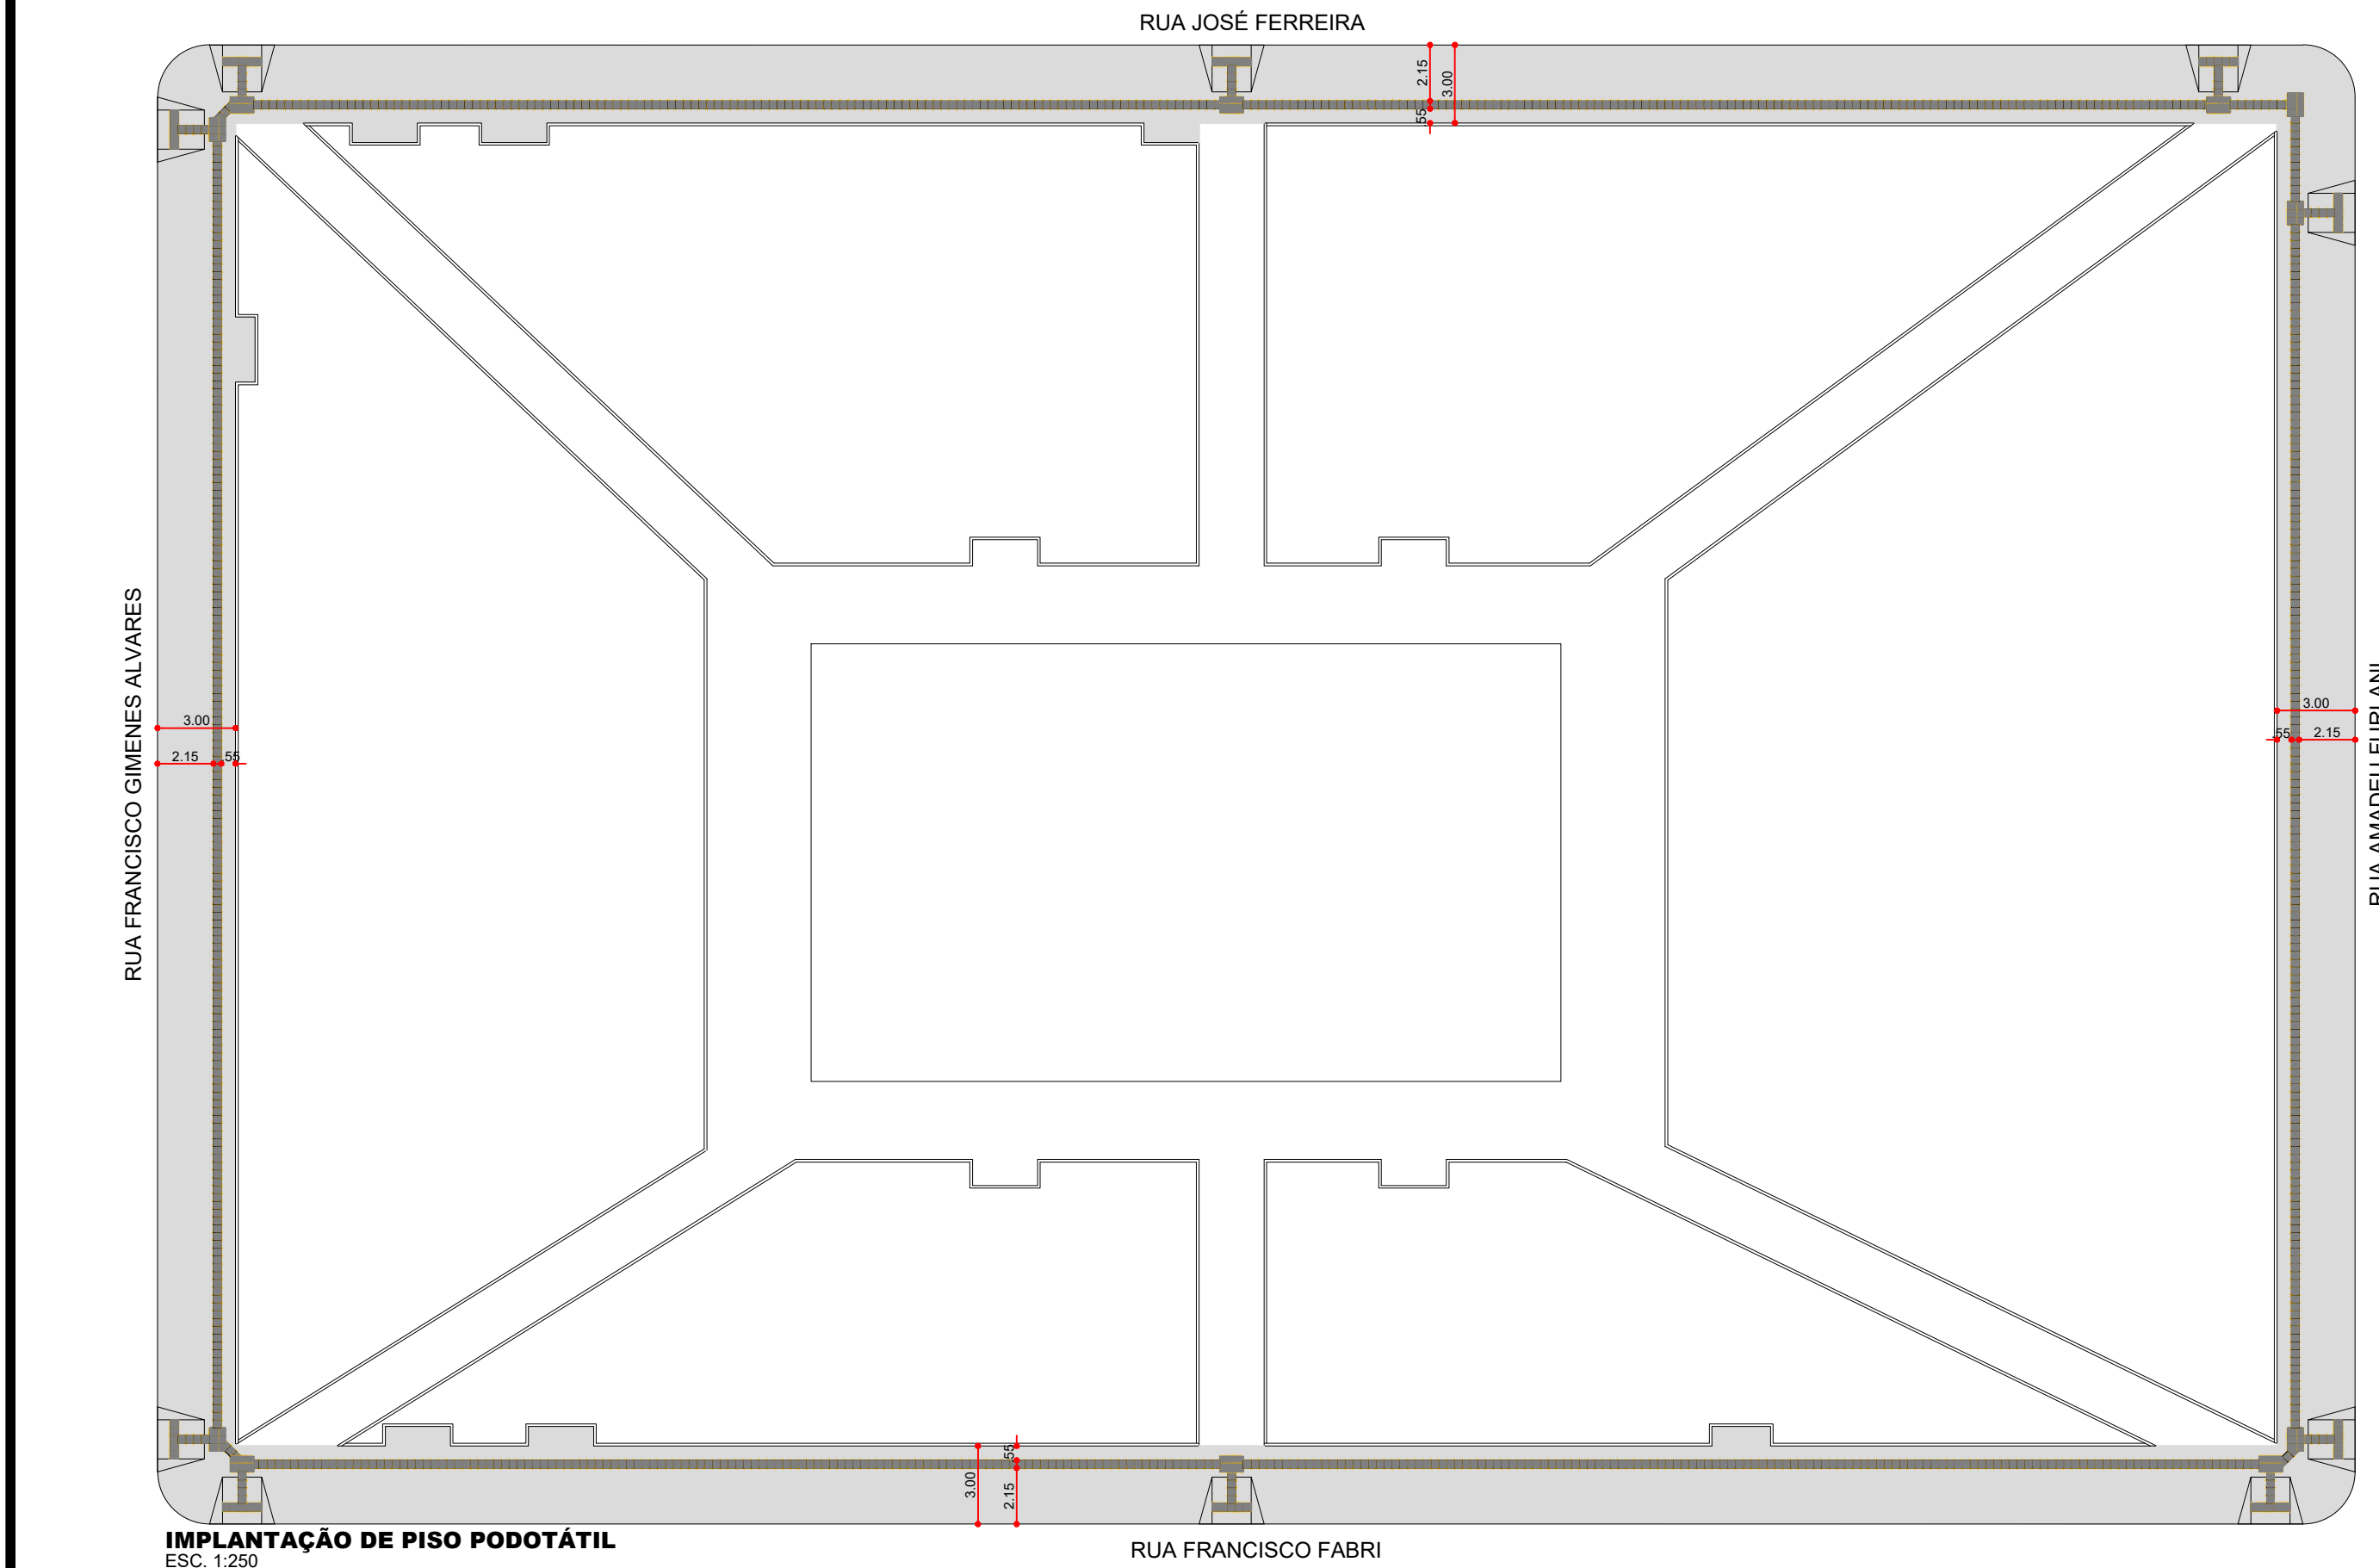
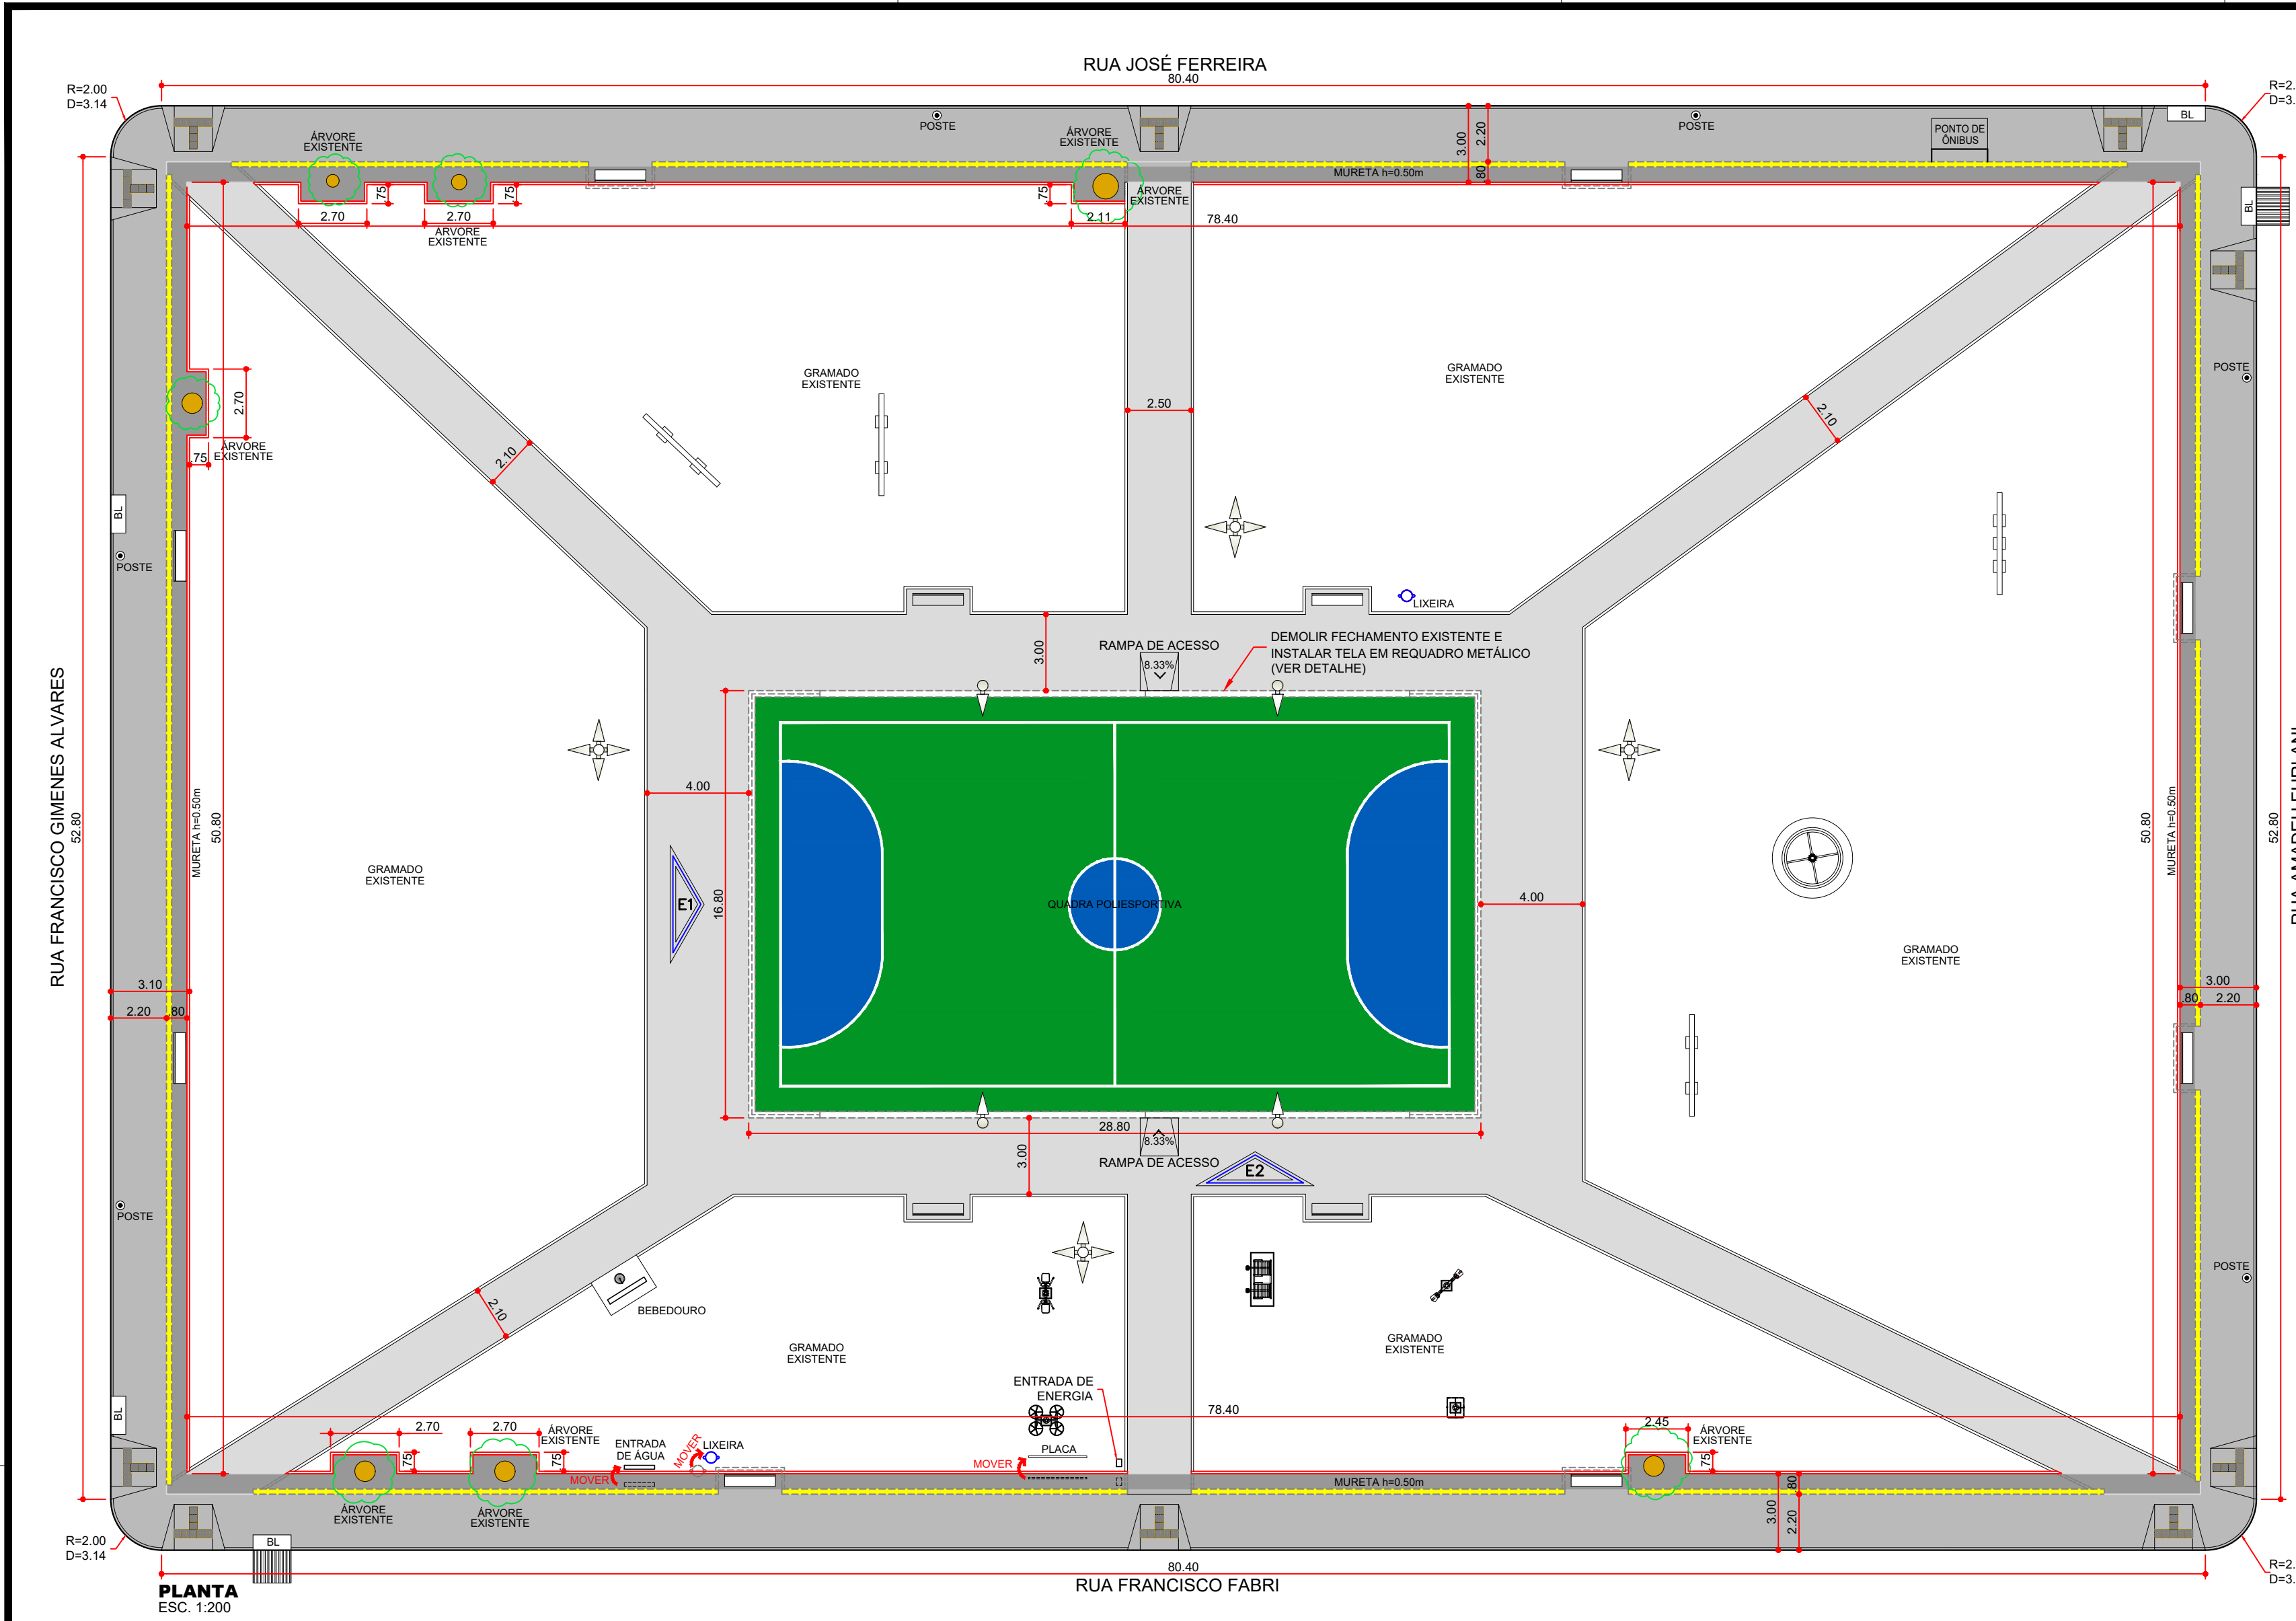
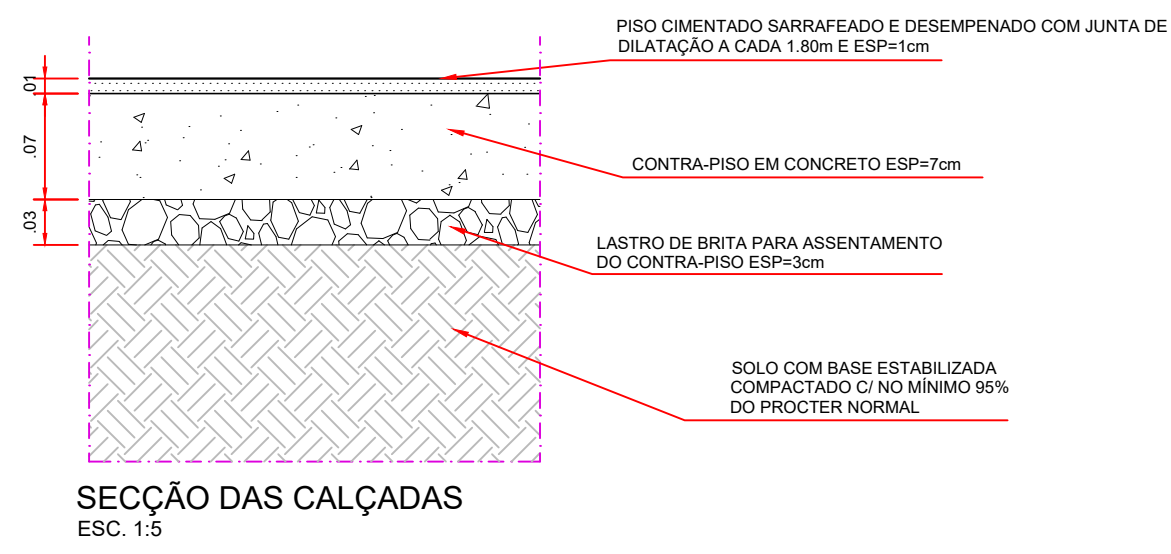
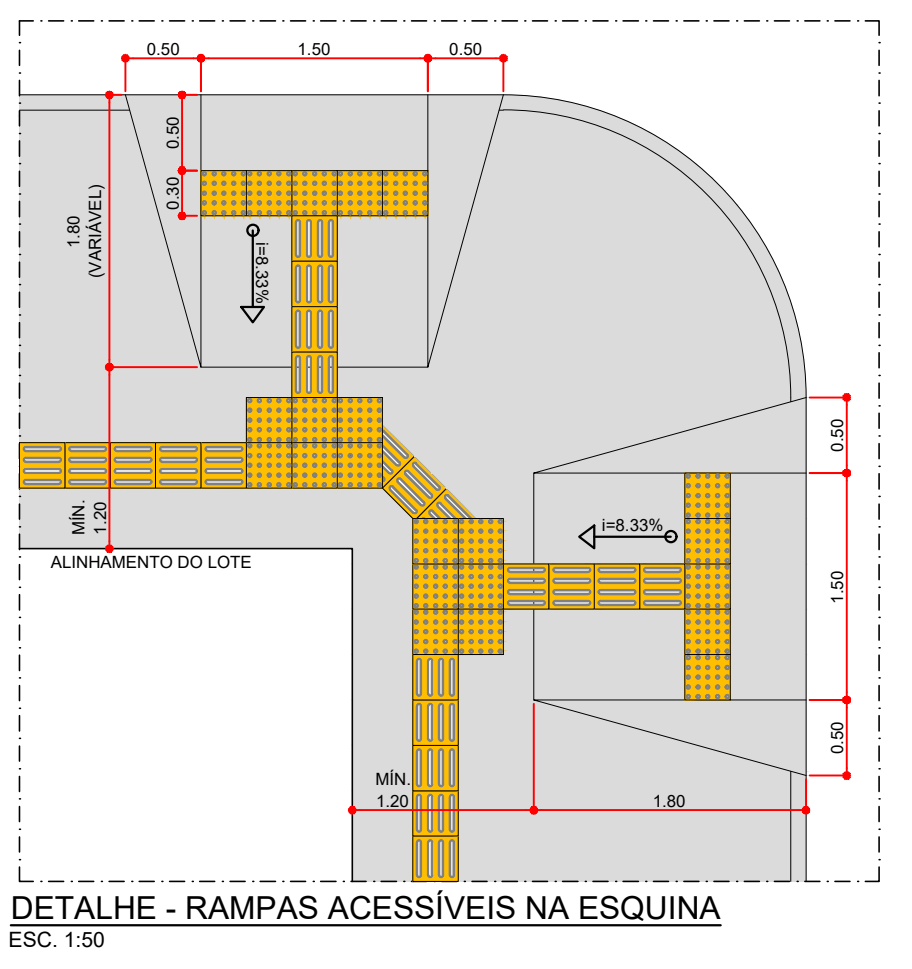


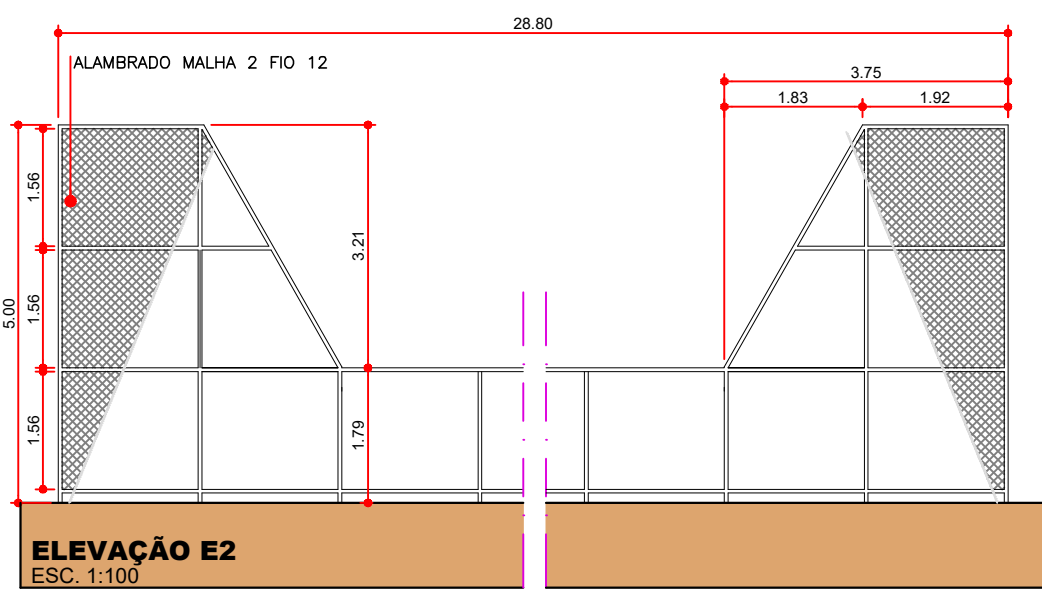

LEGENDA E QUANTITATIVO	
	MEIO-FIO (GUIA): 278.97m²
	GUIA DE JARDIM EXISTENTE: 361.22m²
	GUIA DE JARDIM A INSTALAR: 247.82m²
	MURETA A RETIRAR: 195.84m²
	CONSTRUÇÃO A RETIRAR
	CALÇADA A DEMOLIR E RECONSTRUIR: 596.91m²
	CALÇADA A CONSTRUIR: 169.91m²
	CALÇADA EXISTENTE: 643.74m²
	RAMPAS ACESSÍVEIS: 10 UNIDADES
	PISO PODOTÁTIL DIRECIONAL 30X30cm: 887 UNID
	PISO PODOTÁTIL DE ALERTA 30x30cm: 112 UNID
	BANCO: 8 UNIDADES

DETALHES DO FECHAMENTO DA QUADRA EM TELA COM REQUADRO METÁLICO

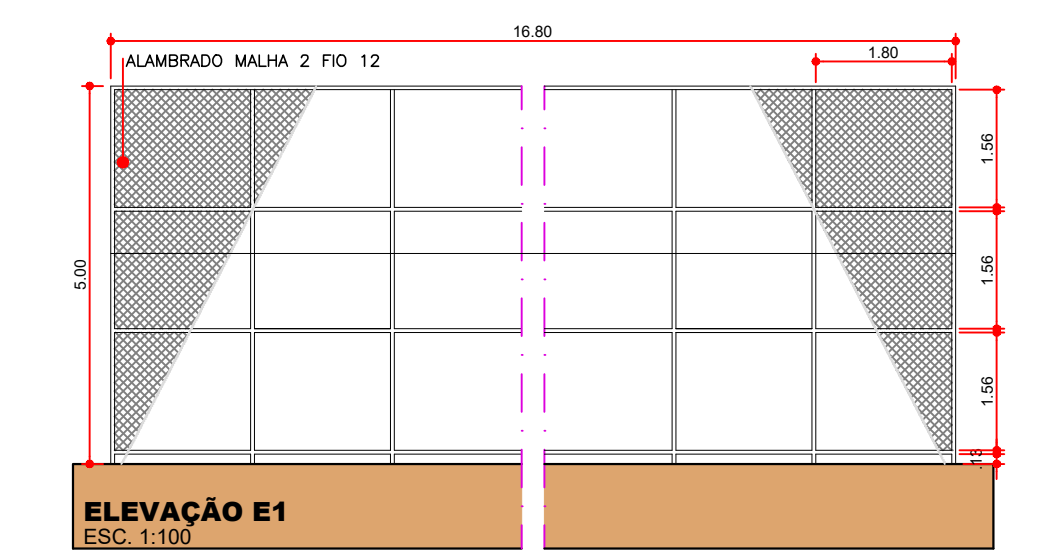

IVANA MARIA BERTOLINI CAMARINHA PREFEITA MUNICIPAL DE PEDERNEIRAS		RAPHAEL TRAMONTE LEME ENGENHEIRO CIVIL - CREA/SP Nº 5069465124	
ANEXO II		F O L H A	
PRAÇA DE LAZER "NATAL CIPOLI"		ÚNICA	