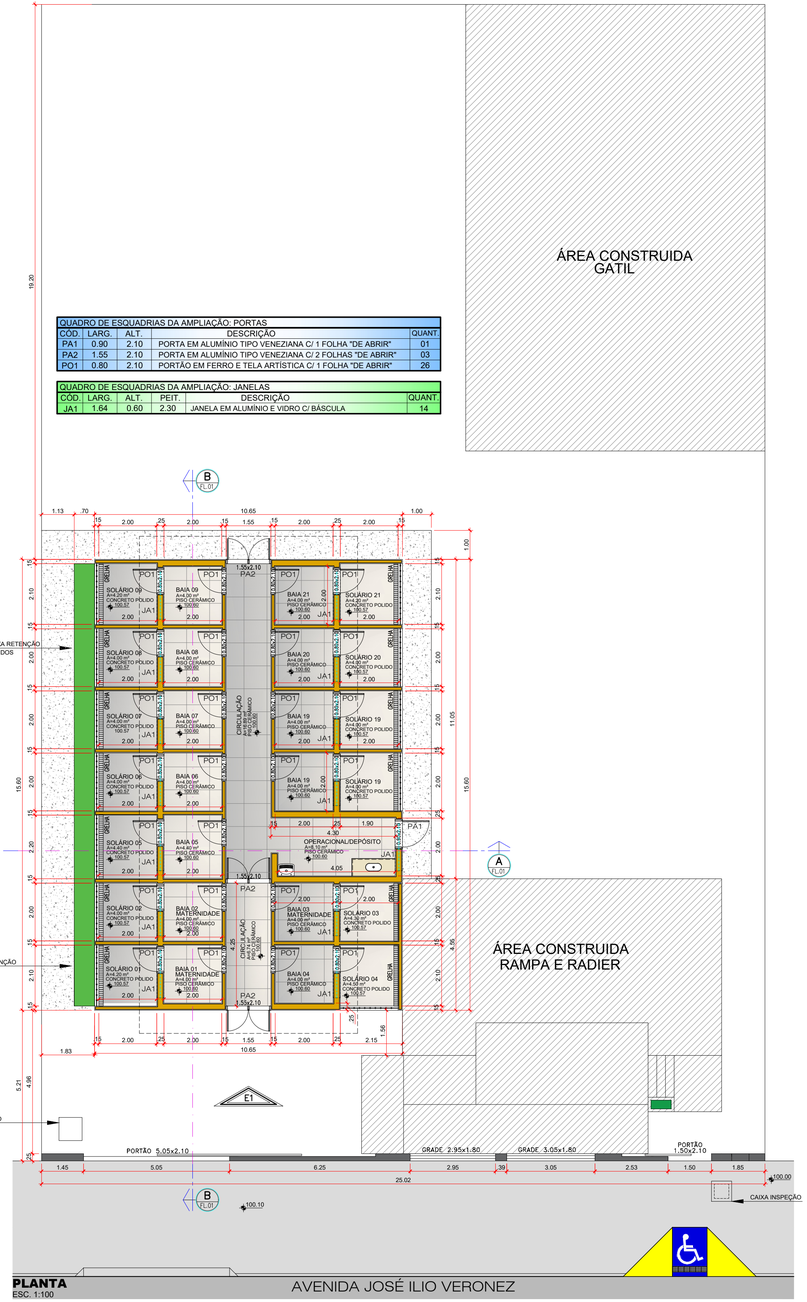
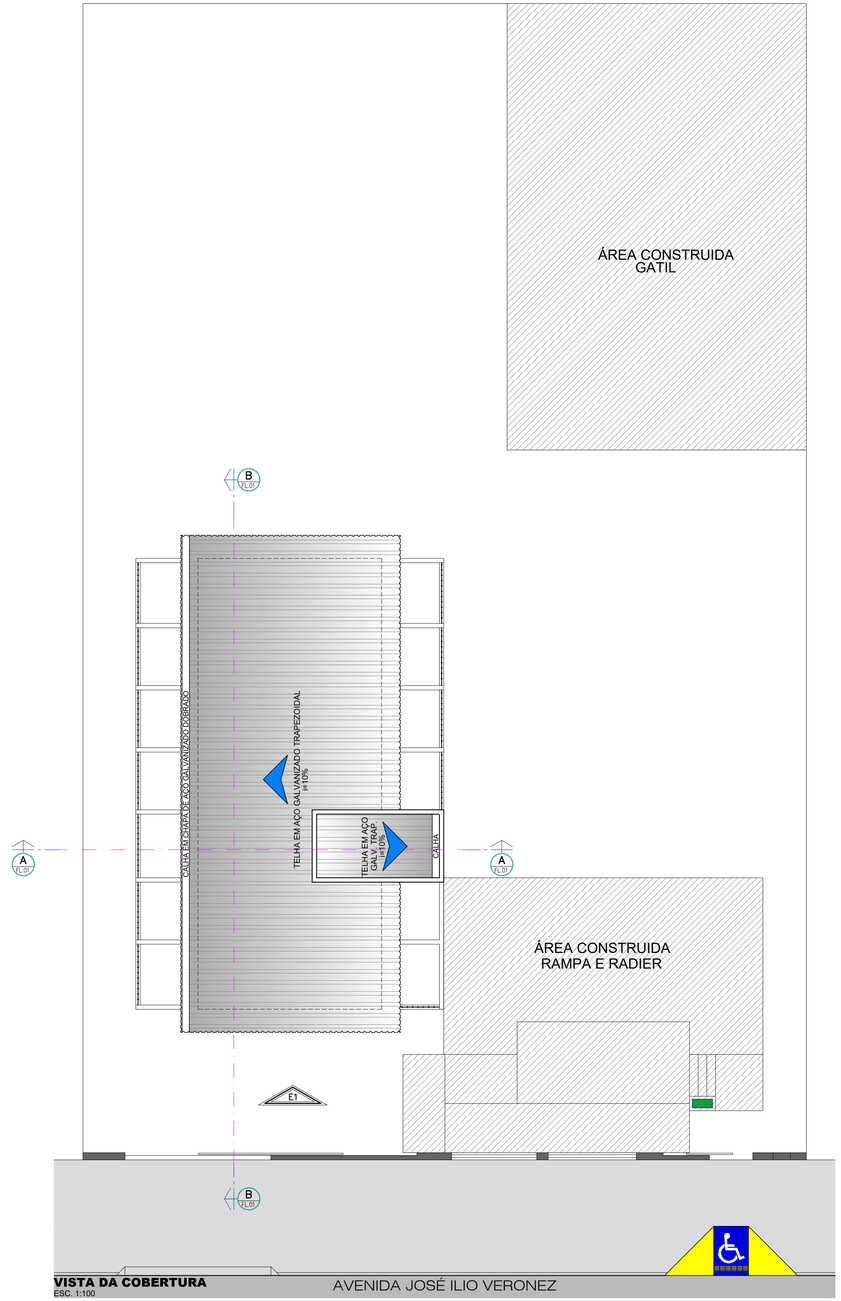
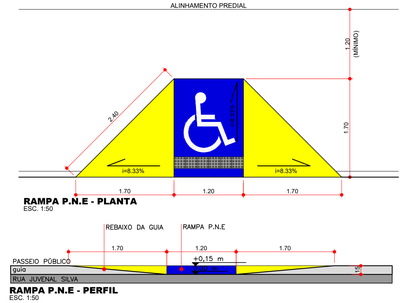
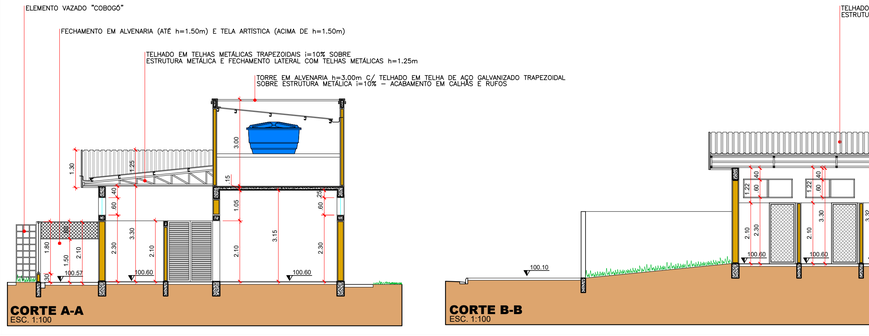
QUADRO DE ESQUADRIAS DA AMPLIAÇÃO: PORTAS				
CÓD.	LARG.	ALT.	DESCRIÇÃO	QUANT.
PA1	0.90	2.10	PORTA EM ALUMÍNIO TIPO VENEZIANA C/ 1 FOLHA "DE ABRIR"	01
PA2	1.55	2.10	PORTA EM ALUMÍNIO TIPO VENEZIANA C/ 2 FOLHAS "DE ABRIR"	03
PO1	0.80	2.10	PORTÃO EM FERRO E TELA ARTÍSTICA C/ 1 FOLHA "DE ABRIR"	26

QUADRO DE ESQUADRIAS DA AMPLIAÇÃO: JANELAS					
CÓD.	LARG.	ALT.	PEIT.	DESCRIÇÃO	QUANT.
JA1	1.64	0.60	2.30	JANELA EM ALUMÍNIO E VIDRO C/ BÁSCULA	14









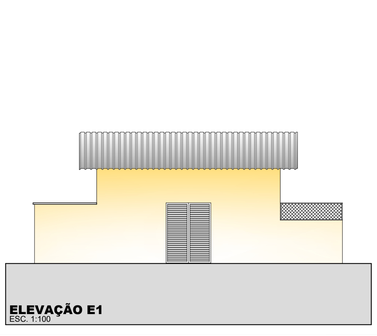


TABELA PLOT		
PEN.	ESP.	COR
01	0.10	
02	0.20	
03	0.30	
04	0.40	7
05	0.50	
06	0.60	
07	0.10	
RESTANTE DAS PENAS	0.10	BY COLOR

FORMATO A1 (594 x 841)

ANEXO II

PLANTA, VISTA DA COBERTURA, CORTES E ELEVAÇÃO — ESCALA: 1:100 — PRANCHA ÚNICA

CONSTRUÇÃO DE CANIL MUNICIPAL
TITULO DA OBRA E USO

PREFEITURA MUNICIPAL DE PEDERNEIRAS
NOME DO PROPRIETÁRIO

RUA JOSÉ ILIO VERONEZ, nº L–238 (LOTE 5 DA QUADRA J)
PARQUE INDUSTRIAL TOUFIK RACHID RAZUK – PEDERNEIRAS/SP
ZONEAMENTO ZI

LOCALIZAÇÃO sem escala



ÁREAS	m²
TERRENO (MATRÍCULA Nº 34.318):	1.000,57m²
ÁREA CONSTRUÍDA:	166.14m²
ÁREA ÚTIL:	149.53m²
ÁREA LIVRE:	851.04m²

T.O.= 16.60% / C.A. = 16.60% / T.P. = 10.00%

INSCRIÇÃO MUNICIPAL Nº 01.03.273.0175.001.01

A APROVAÇÃO DESTE PROJETO NÃO IMPLICA NO RECONHECIMENTO, POR PARTE DA PREFEITURA, DO DIREITO DE PROPRIEDADE DO TERRENO, NEM EXIME O PROJETISTA DE SUA RESPONSABILIDADE SOBRE O MESMO.

"No caso de uso de produtos florestais de origem nativa, os responsáveis por esta obra, proprietário(s) e responsável(is) técnico(s), se comprometem a somente fazer uso de madeira com Documento de Origem Florestal – DOF, sob pena do projeto não ser aprovado e o habite-se não ser emitido."

PROPRIETÁRIO
NOME: PREFEITURA MUNICIPAL DE PEDERNEIRAS
IE: ISENTO – CNPJ: 46.189.718/0001-79

DEIVIS AUGUSTO NACHIF FERNANDES:36848108863 — Assinado de forma digital por DEIVIS AUGUSTO NACHIF FERNANDES:36848108863

RESPONSAVEIS PELO PROJETO:
NOME: DEIVIS AUGUSTO NACHIF FERNANDES
ARQUITETO CAU Nº A1005928

DESENHO: RANDAL BERGAMASCO – DATA: SET/2026