


CORTE B ESC 1: 100

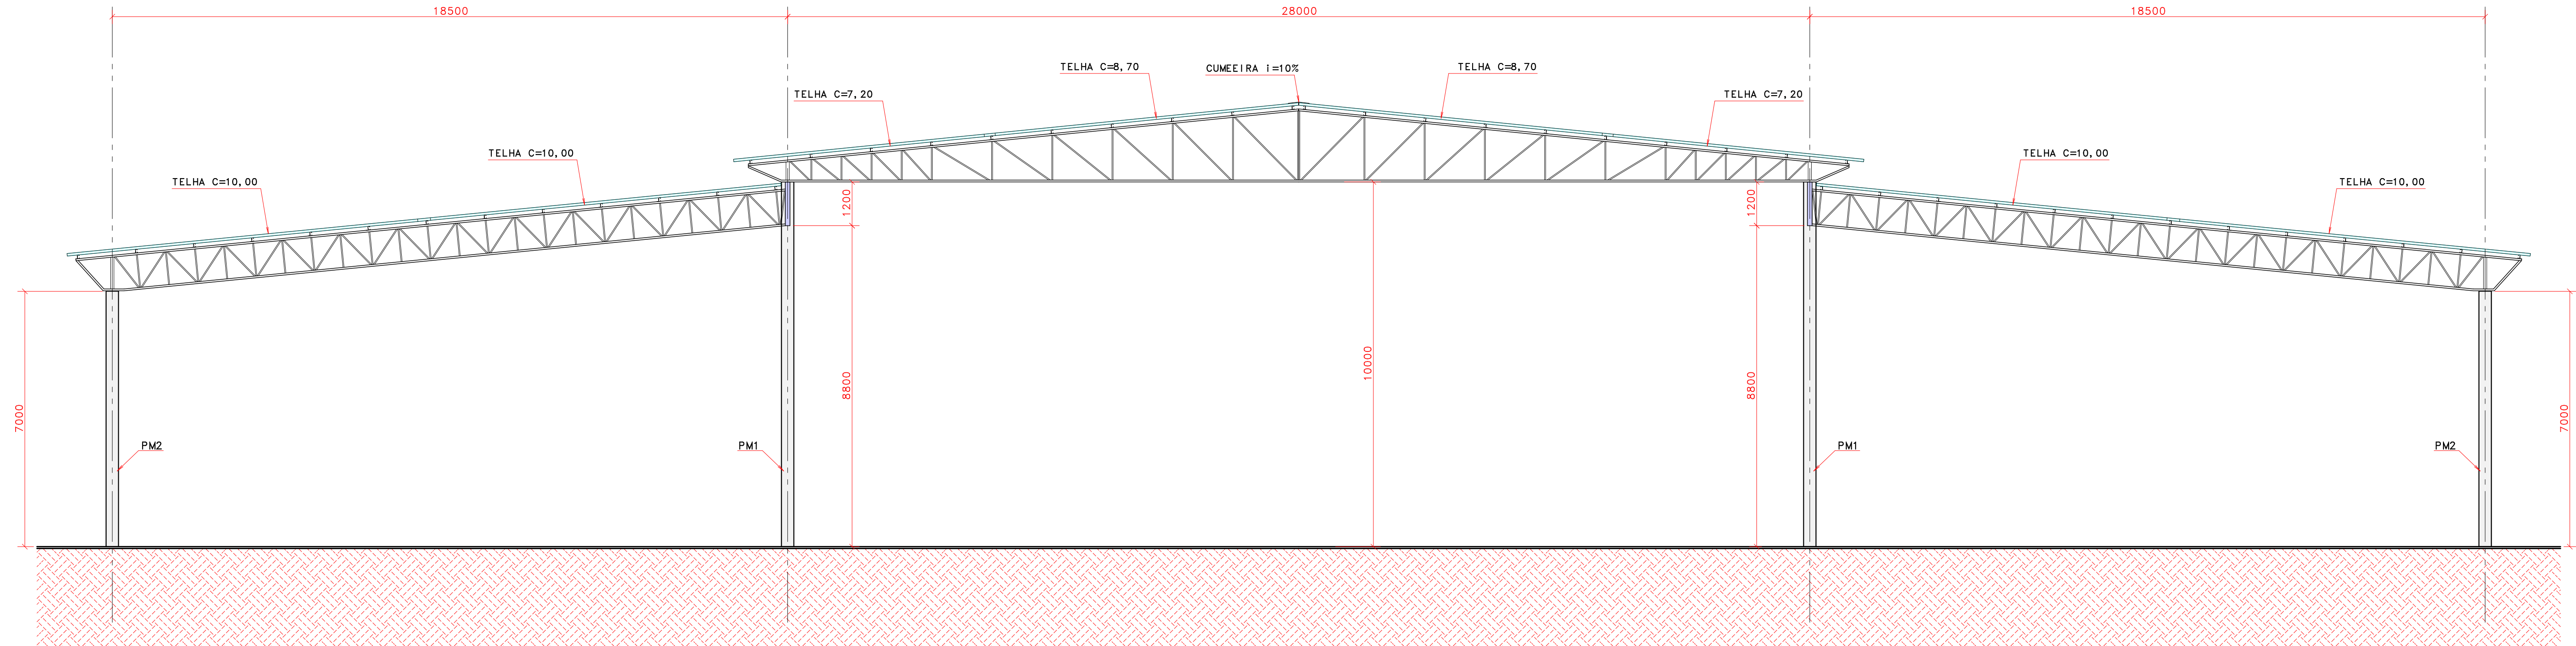


CORTE A ESC 1: 100

NOTAS GERAIS:

- ESPECIFICAÇÕES DE MATERIAIS:
 - ACOS
PERFIS LAMINADOS _____ ASTM A-36
CHAPAS _____ ASTM A-36
PERFIS DOBRADOS _____ SAE-1010 OU CF-25
PERFIS REDONDOS _____ SAE-1020
CHUMBADORES _____ SAE-1020
 - ELETRODOS _____ AWS E 6013
 - PARAFUSOS e PORCAS _____ ASTM A-307
- CONFERIR MEDIDAS NA OBRA.
- FAZER PRE-MONTAGEM EM TODAS PEÇAS DA ESTRUTURA METÁLICA
- SOLDAR AS PEÇAS EM TODO CONTO RNO DE CONTATO, A ALTURA DO FILETE E IGUAL A ESPESSURA DA CHAPA MAIS FINA.
- AS PEÇAS METÁLICAS DEVERÃO SER LIMPAS COM DESENGRAXANTES E APLICADAS FUNDO SELADORA E ANTI OXIDANTE. PARA ACABAMENTO DEVERÁ SER APLICADA DUAS DEMÃOS DE ESMALTE SINTÉTICO

CVT CONSTRUTORA, INCORPORADORA E SERVIÇOS GERAIS LTDA – EPP
Rua Estudante Paulo Leite, nº 42, Parque São Miguel – Piquete – SP
Av. Prudente de Moraes, nº 625, Centro – Barra Bonita – SP
Tel. (14) 3641-7863 (14) 36410059 (14) 3642-3031
(14) 99836-0525 (14) 98165-1559 (14) 99803-0355 (14) 98240-6733
cvtconstrutora94barrabonita@gmail.com

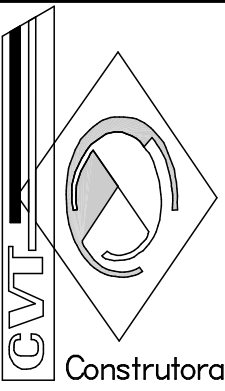	Título do projeto	CORTES	Folha	04/04
	Obra	CONSTRUÇÃO CENTRO CULTURAL DE EVENTOS	Nº projeto/contrato	58/2014
	Cidade	BORACÉIA / SP	Revisão	00
	Desenho	BIANCA GUEDIN	Data de início	10/02/2015
	Engenheiro responsável	PEDRO AUGUSTO AMARAL PASCHOAL	CREA	0500400553