



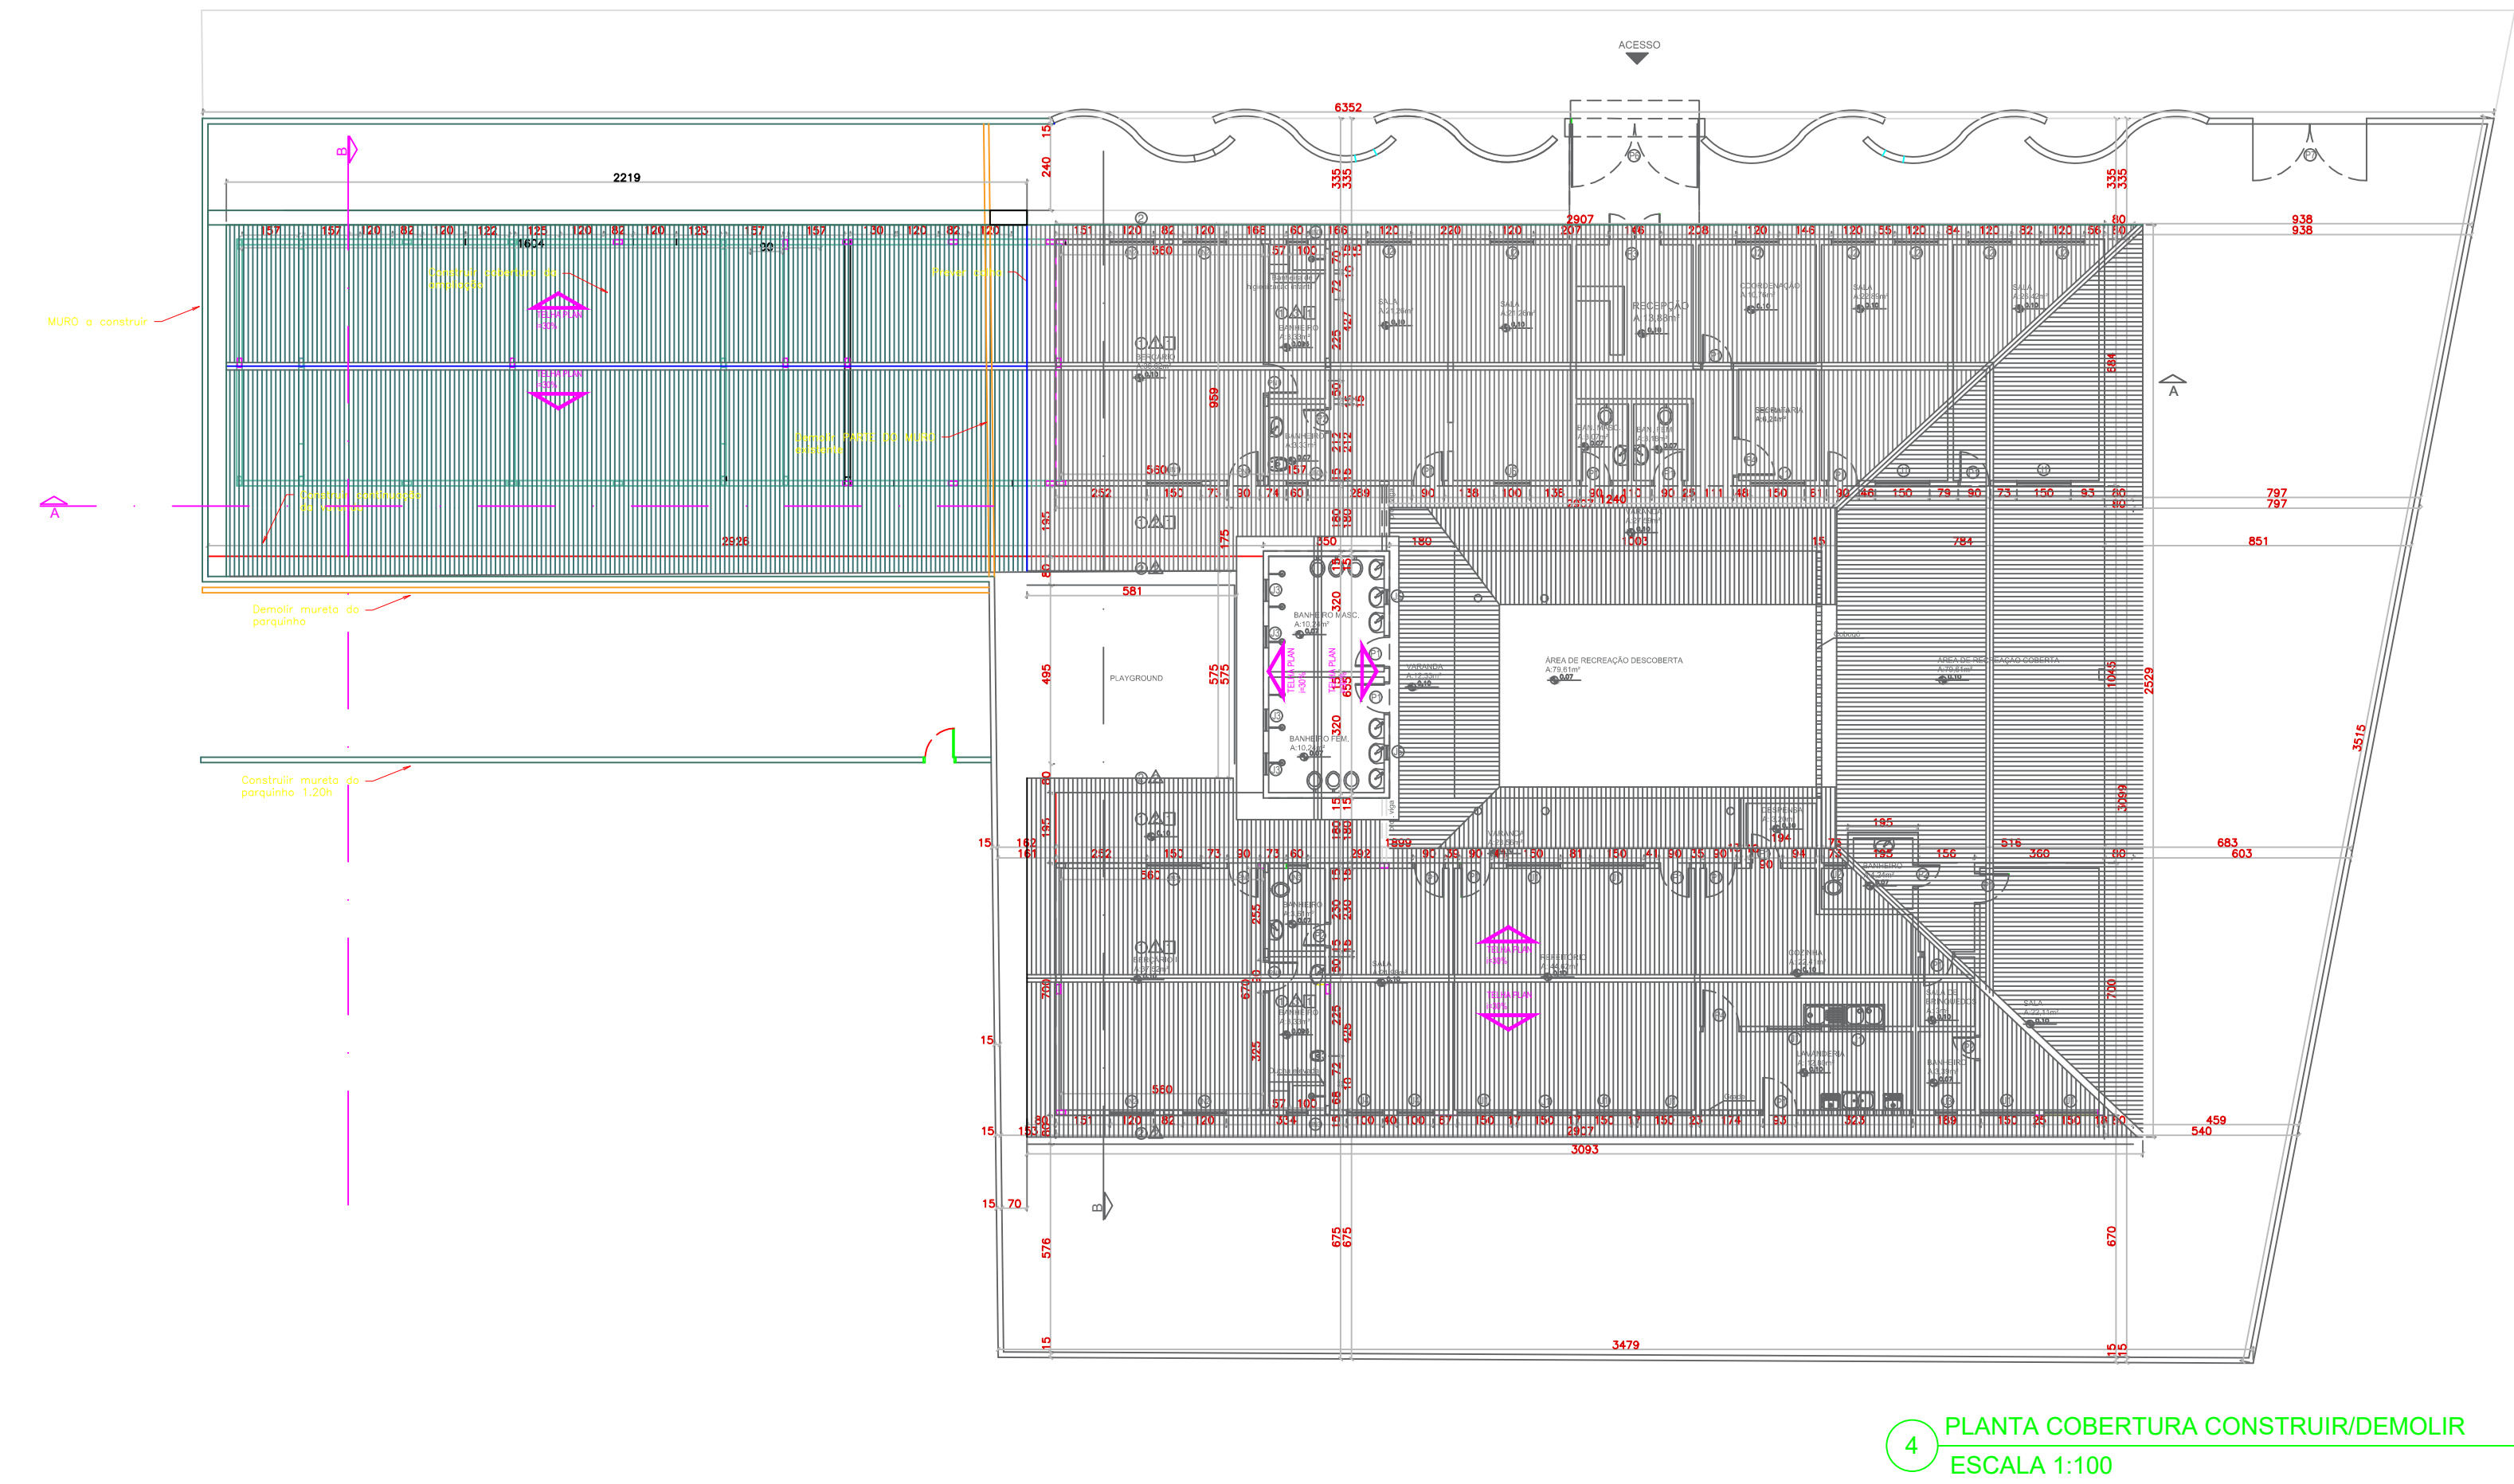


06 PLANTA COBERTURA
ESCALA 1:100

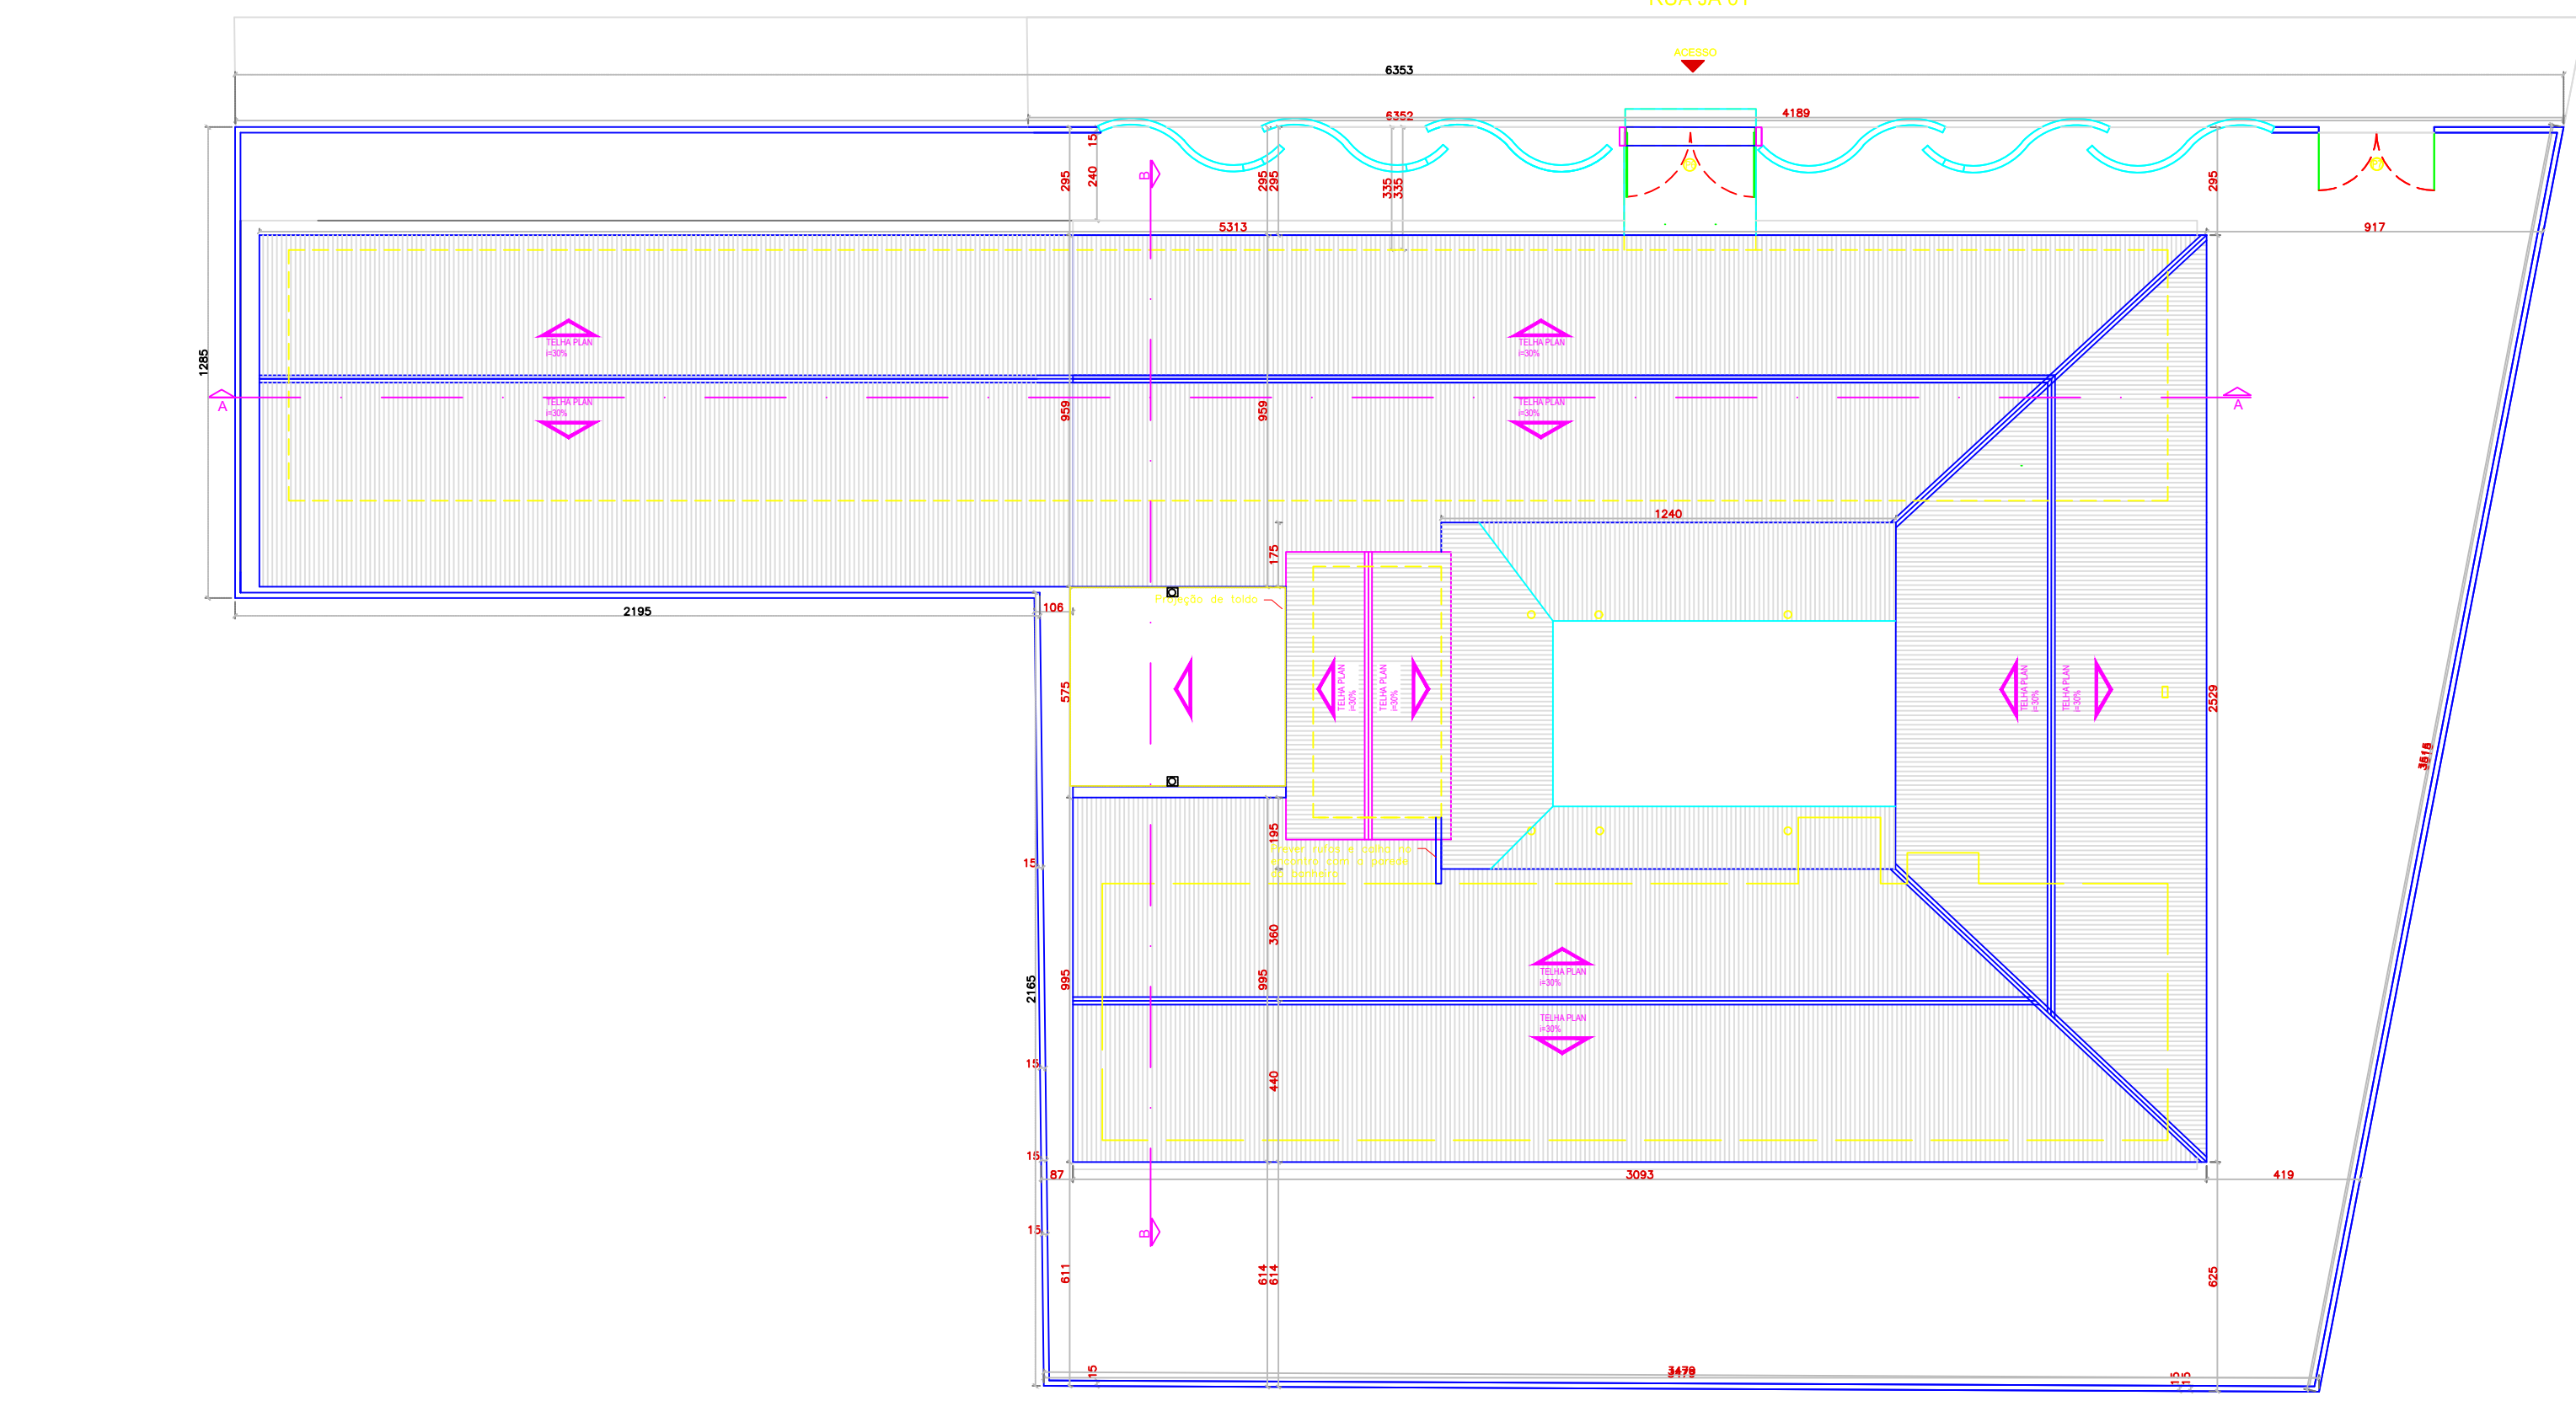


07 PLANTA COBERTURA FINAL
ESCALA 1:100

4 PLANTA COBERTURA CONSTRUIR/DEMOLIR
ESCALA 1:100


4 PLANTA COBERTURA
ESCALA 1:200

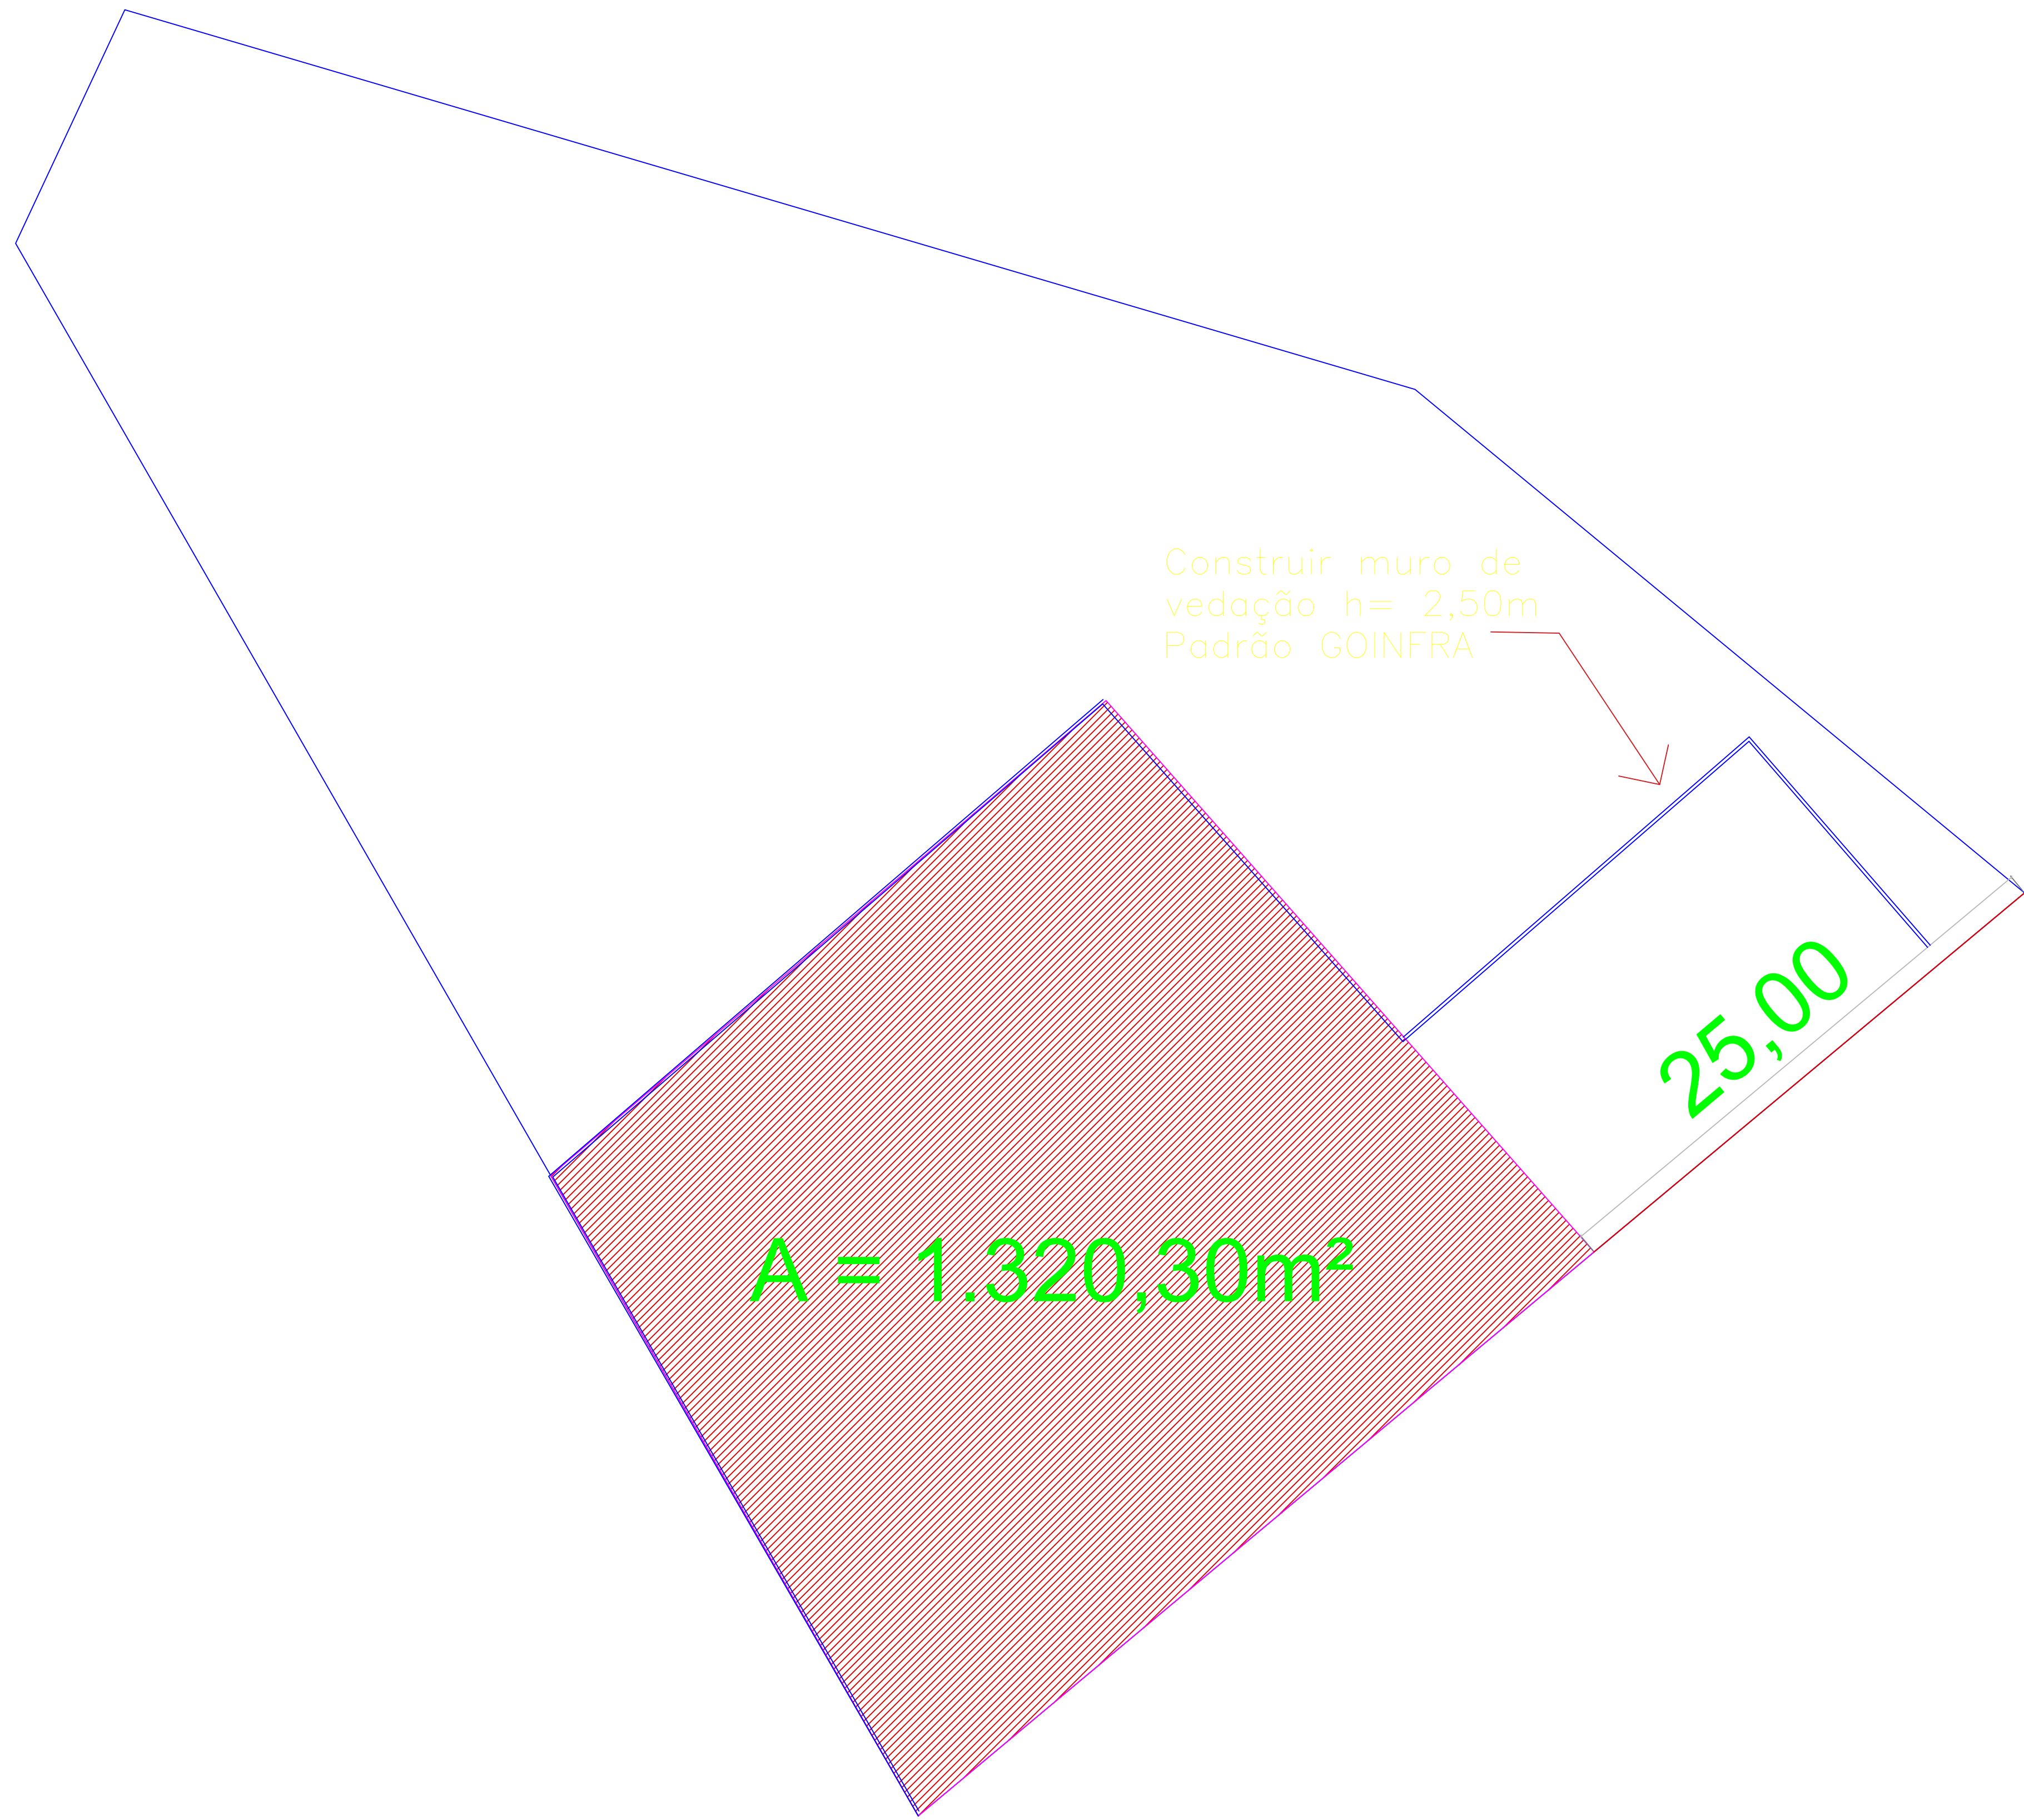

08 PLANTA LOCAÇÃO MURO À CONSTRUIR
ESCALA 1:200

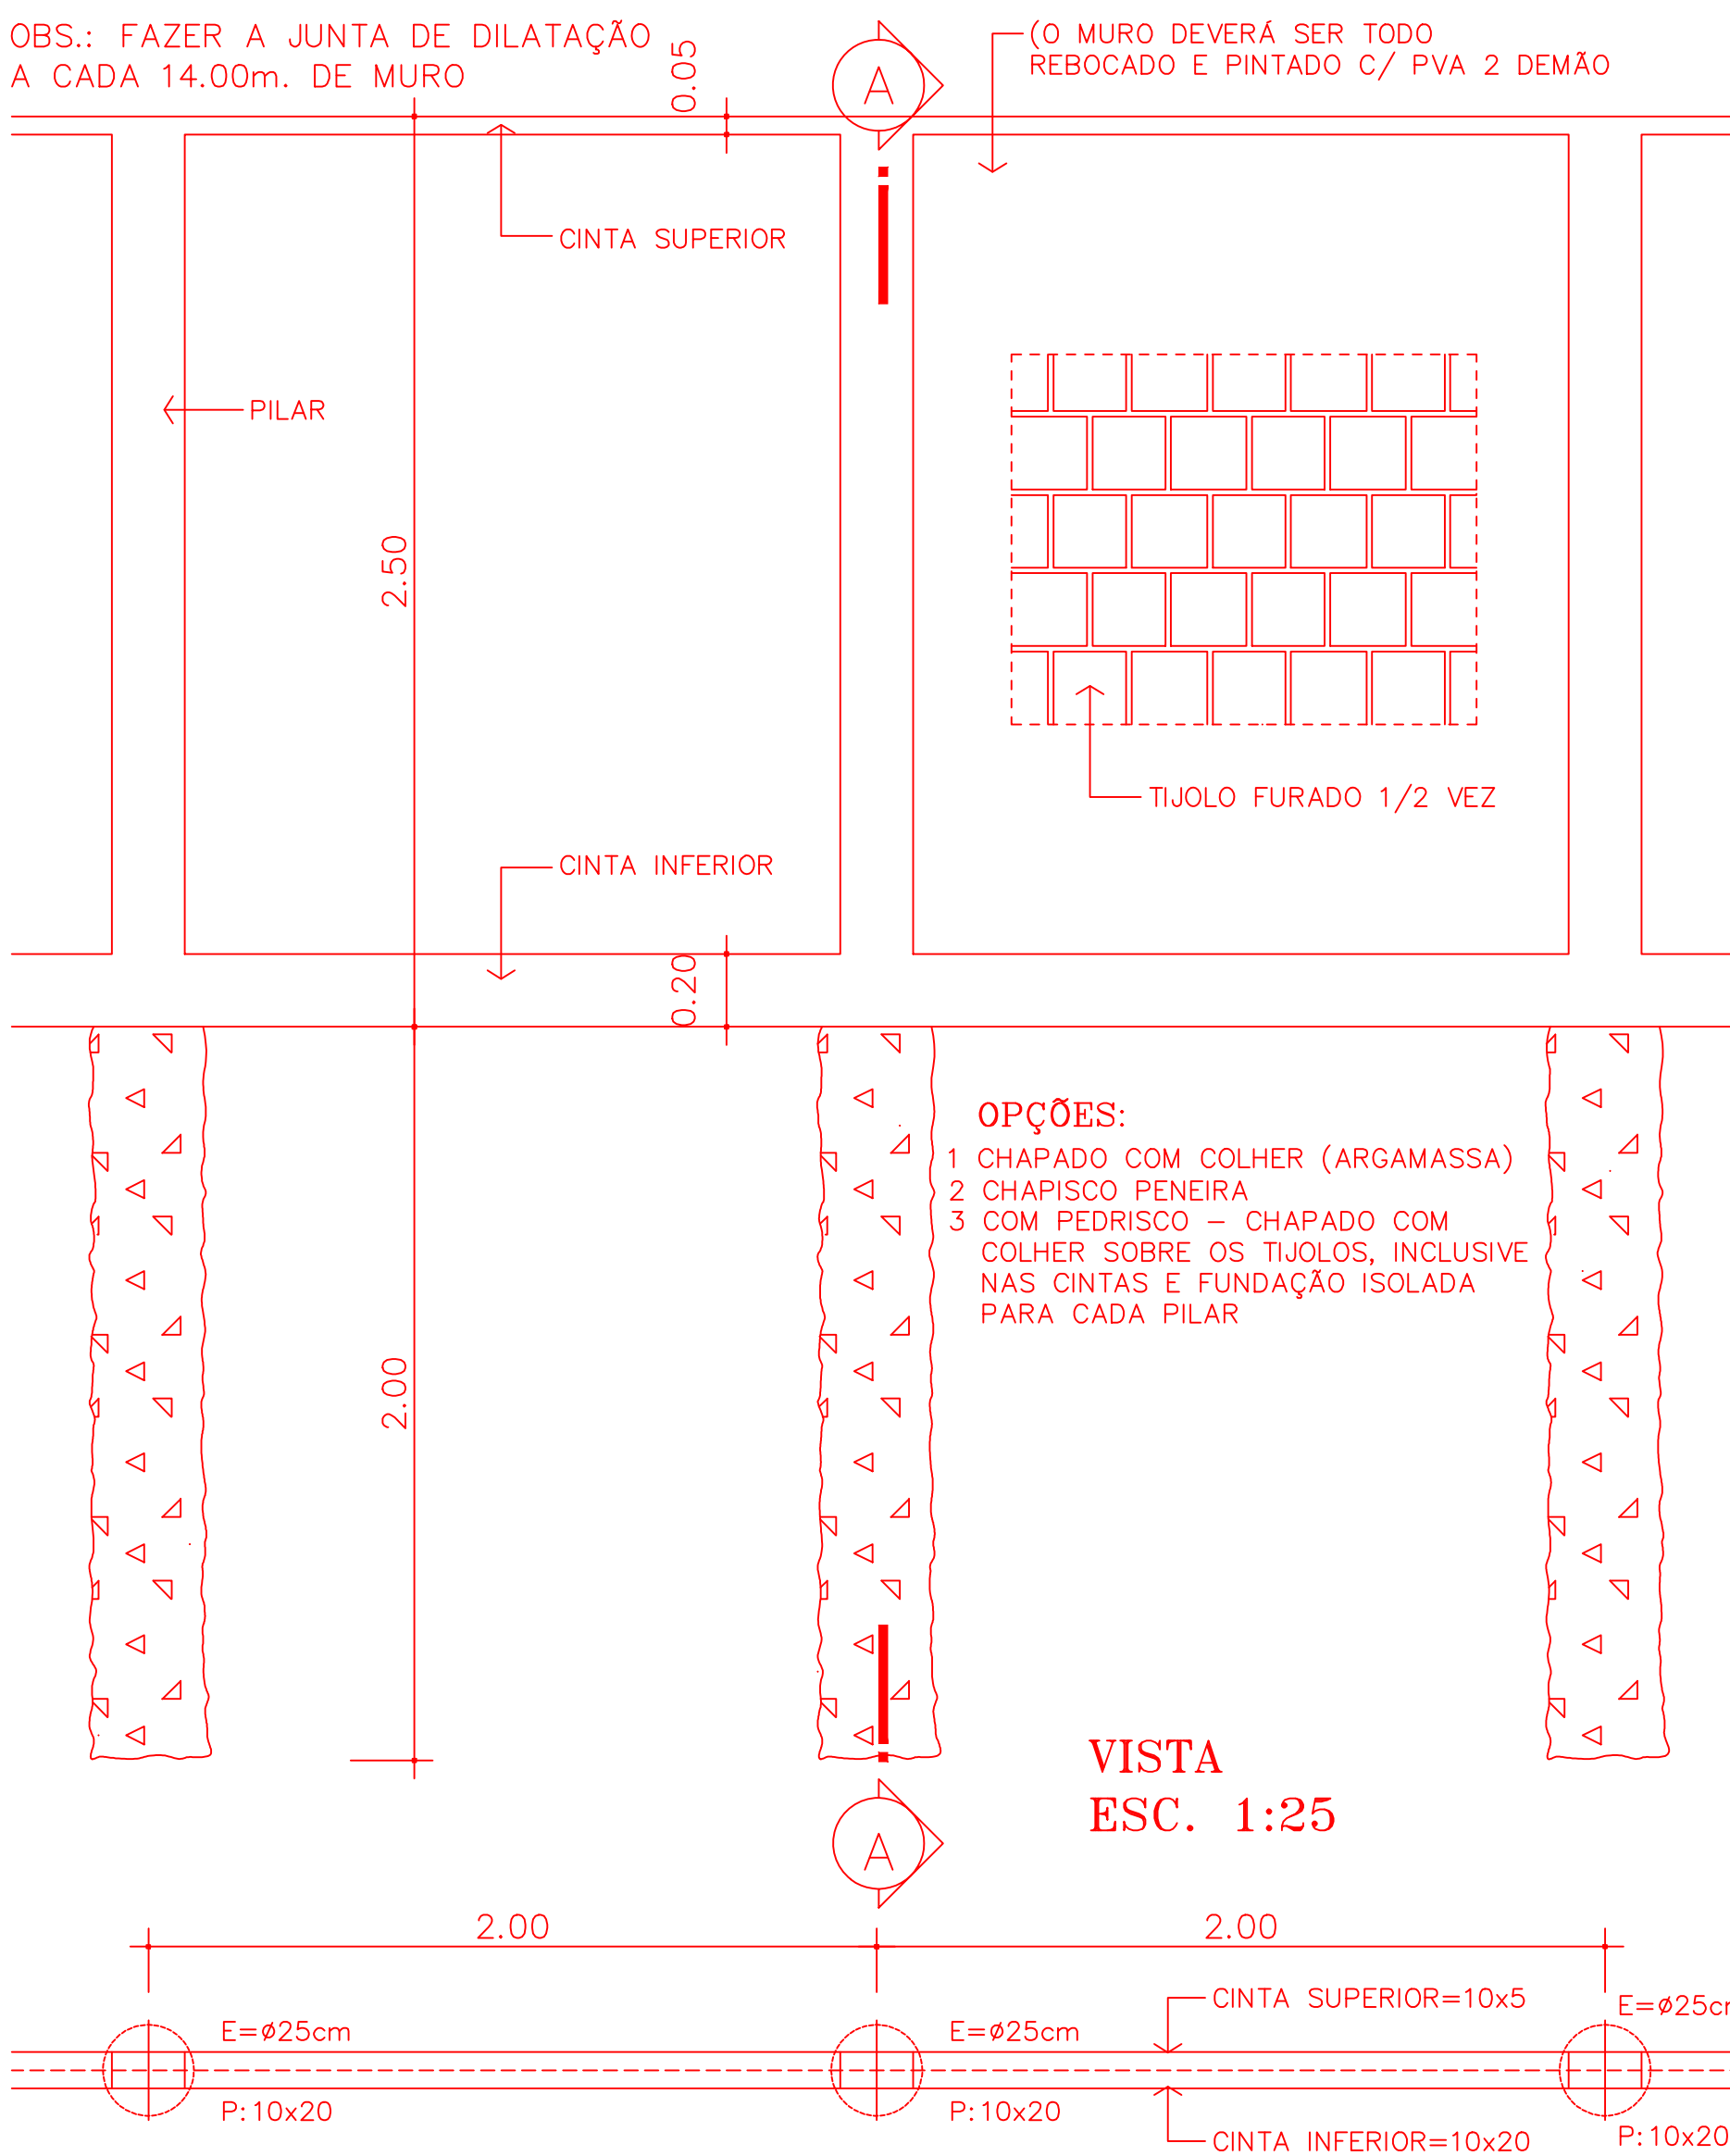

08 DETALHE MURO
ESCALA 1:200

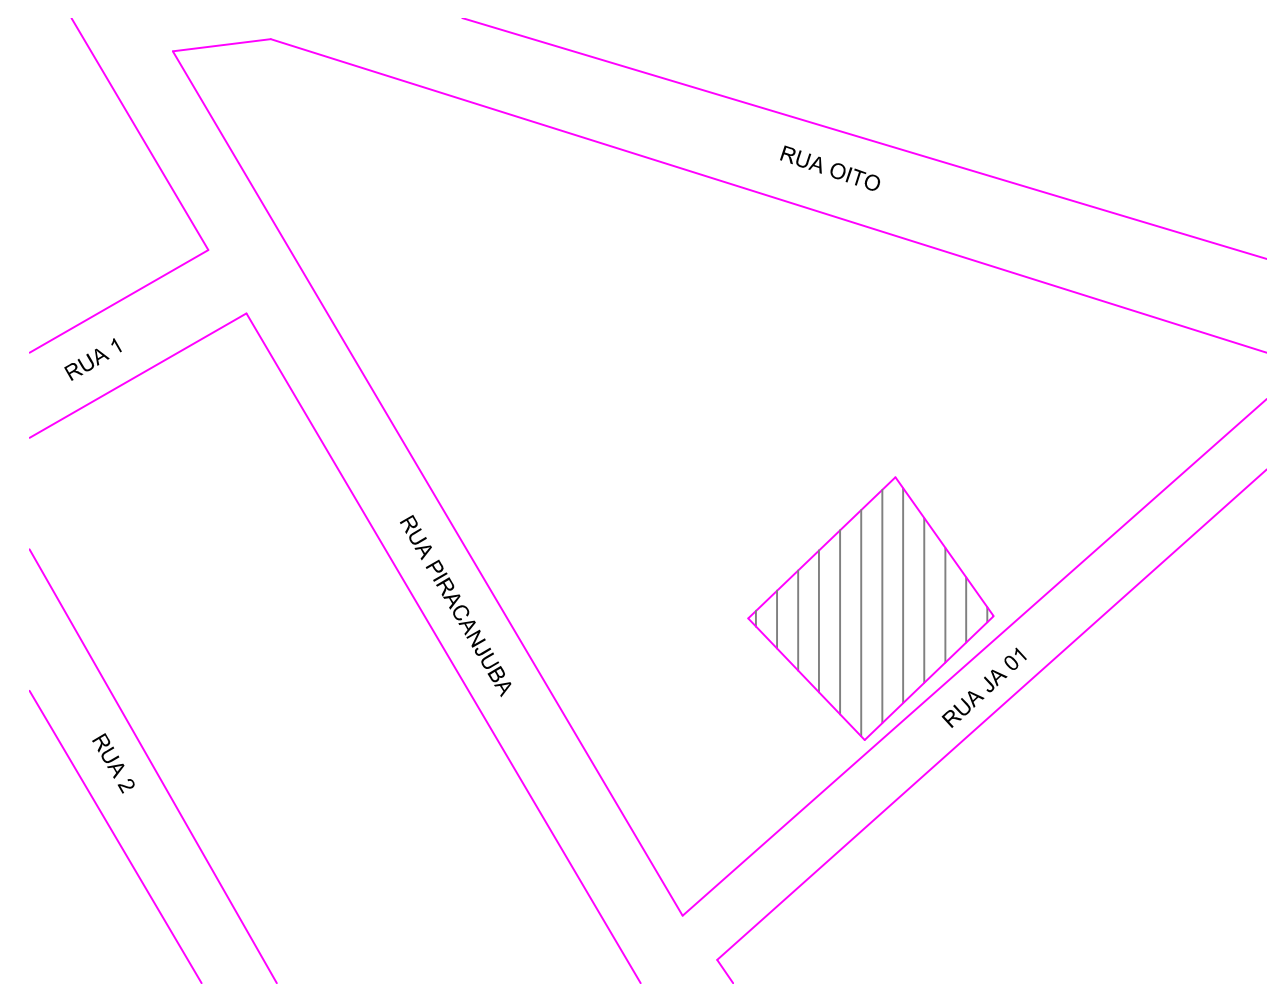

PLANTA LOCAÇÃO
COORDENADAS: -18.963070, -54.4834744°W

LEGENDA ACABAMENTOS	
PISO	
1 PISO CERÂMICO 45x45 cm PEI SUPERIOR OU IGUAL A 4 NA COR BRANCO	
2 PISO EM CONCRETO DESEMPENADO PINTADO	
PAREDE	
1 PINTURA ACRILICA ACETINADO BRANCO GEL	
2 PINTURA ACRILICA ACETINADA NA COR AZUL	
3 REVESTIMENTO CERÂMICO BRANCO 30x30 DO CHÃO ATÉ O TETO	
CASO NÃO ENCONTRADO AS CORES E MATERIAS ESPECIFICADAS, DEVE-SE ENTRAR EM CONTATO COM O FISCAL DE OBRA RESPONSÁVEL	
TETO	
1 PINTURA ACRILICA BRANCO NEVE EM LAJE C/ GESSO CORRIDA	

LEGENDA

NOTA:	QUADRO DE ÁREAS
	ÁREA CONSTRUÍDA FINAL

APPROVAÇÃO:

EM _____

REVISÃO DATA MODIFICAÇÃO

01

02

03

04

ARQUITETÔNICO

CLIENTE

PREFEITURA DE BELA VISTA DE GOIÁS

OBRA

AMPLIAÇÃO CMEI DONA BALTIRA

ENDEREÇO

RUA JACI, QD. 01, LOTE 01, ST. ALPHAVILLE, BELA VISTA DE GOIÁS/75240-000

REFERENTE

PLANTA DE COBERTURA
PLANTA DE COBERTURA FINAL
PLANTA DE LOCAÇÃO MURO À CONSTRUIR
DETALHE MURO

ÁREAS

ÁREA CONSTRUÍDA EXISTENTE : 701,52 M²
ÁREA DA AMPLIAÇÃO: 246,81 M²

A.R.T.

Prancha N°

2/2

ENG. LORRANY FALERO DA SILVA
CREA: 10198431-1/20-00

PREFEITURA DE BELA VISTA DE GOIÁS
CNPJ: 07.005.917/0001-41

Desenho
LORRANY

Revisão
LORRANY

Tamanho
LORRANY

Escala(s)
LORRANY

Unidade(s)
LORRANY

Data
LORRANY

ART. N°
LORRANY

Os direitos autorais deste projeto pertencem aos engenheiros acima citados.
É proibida a sua reprodução, modificação e/ou alteração conforme LEI 5.968 ART. 25