



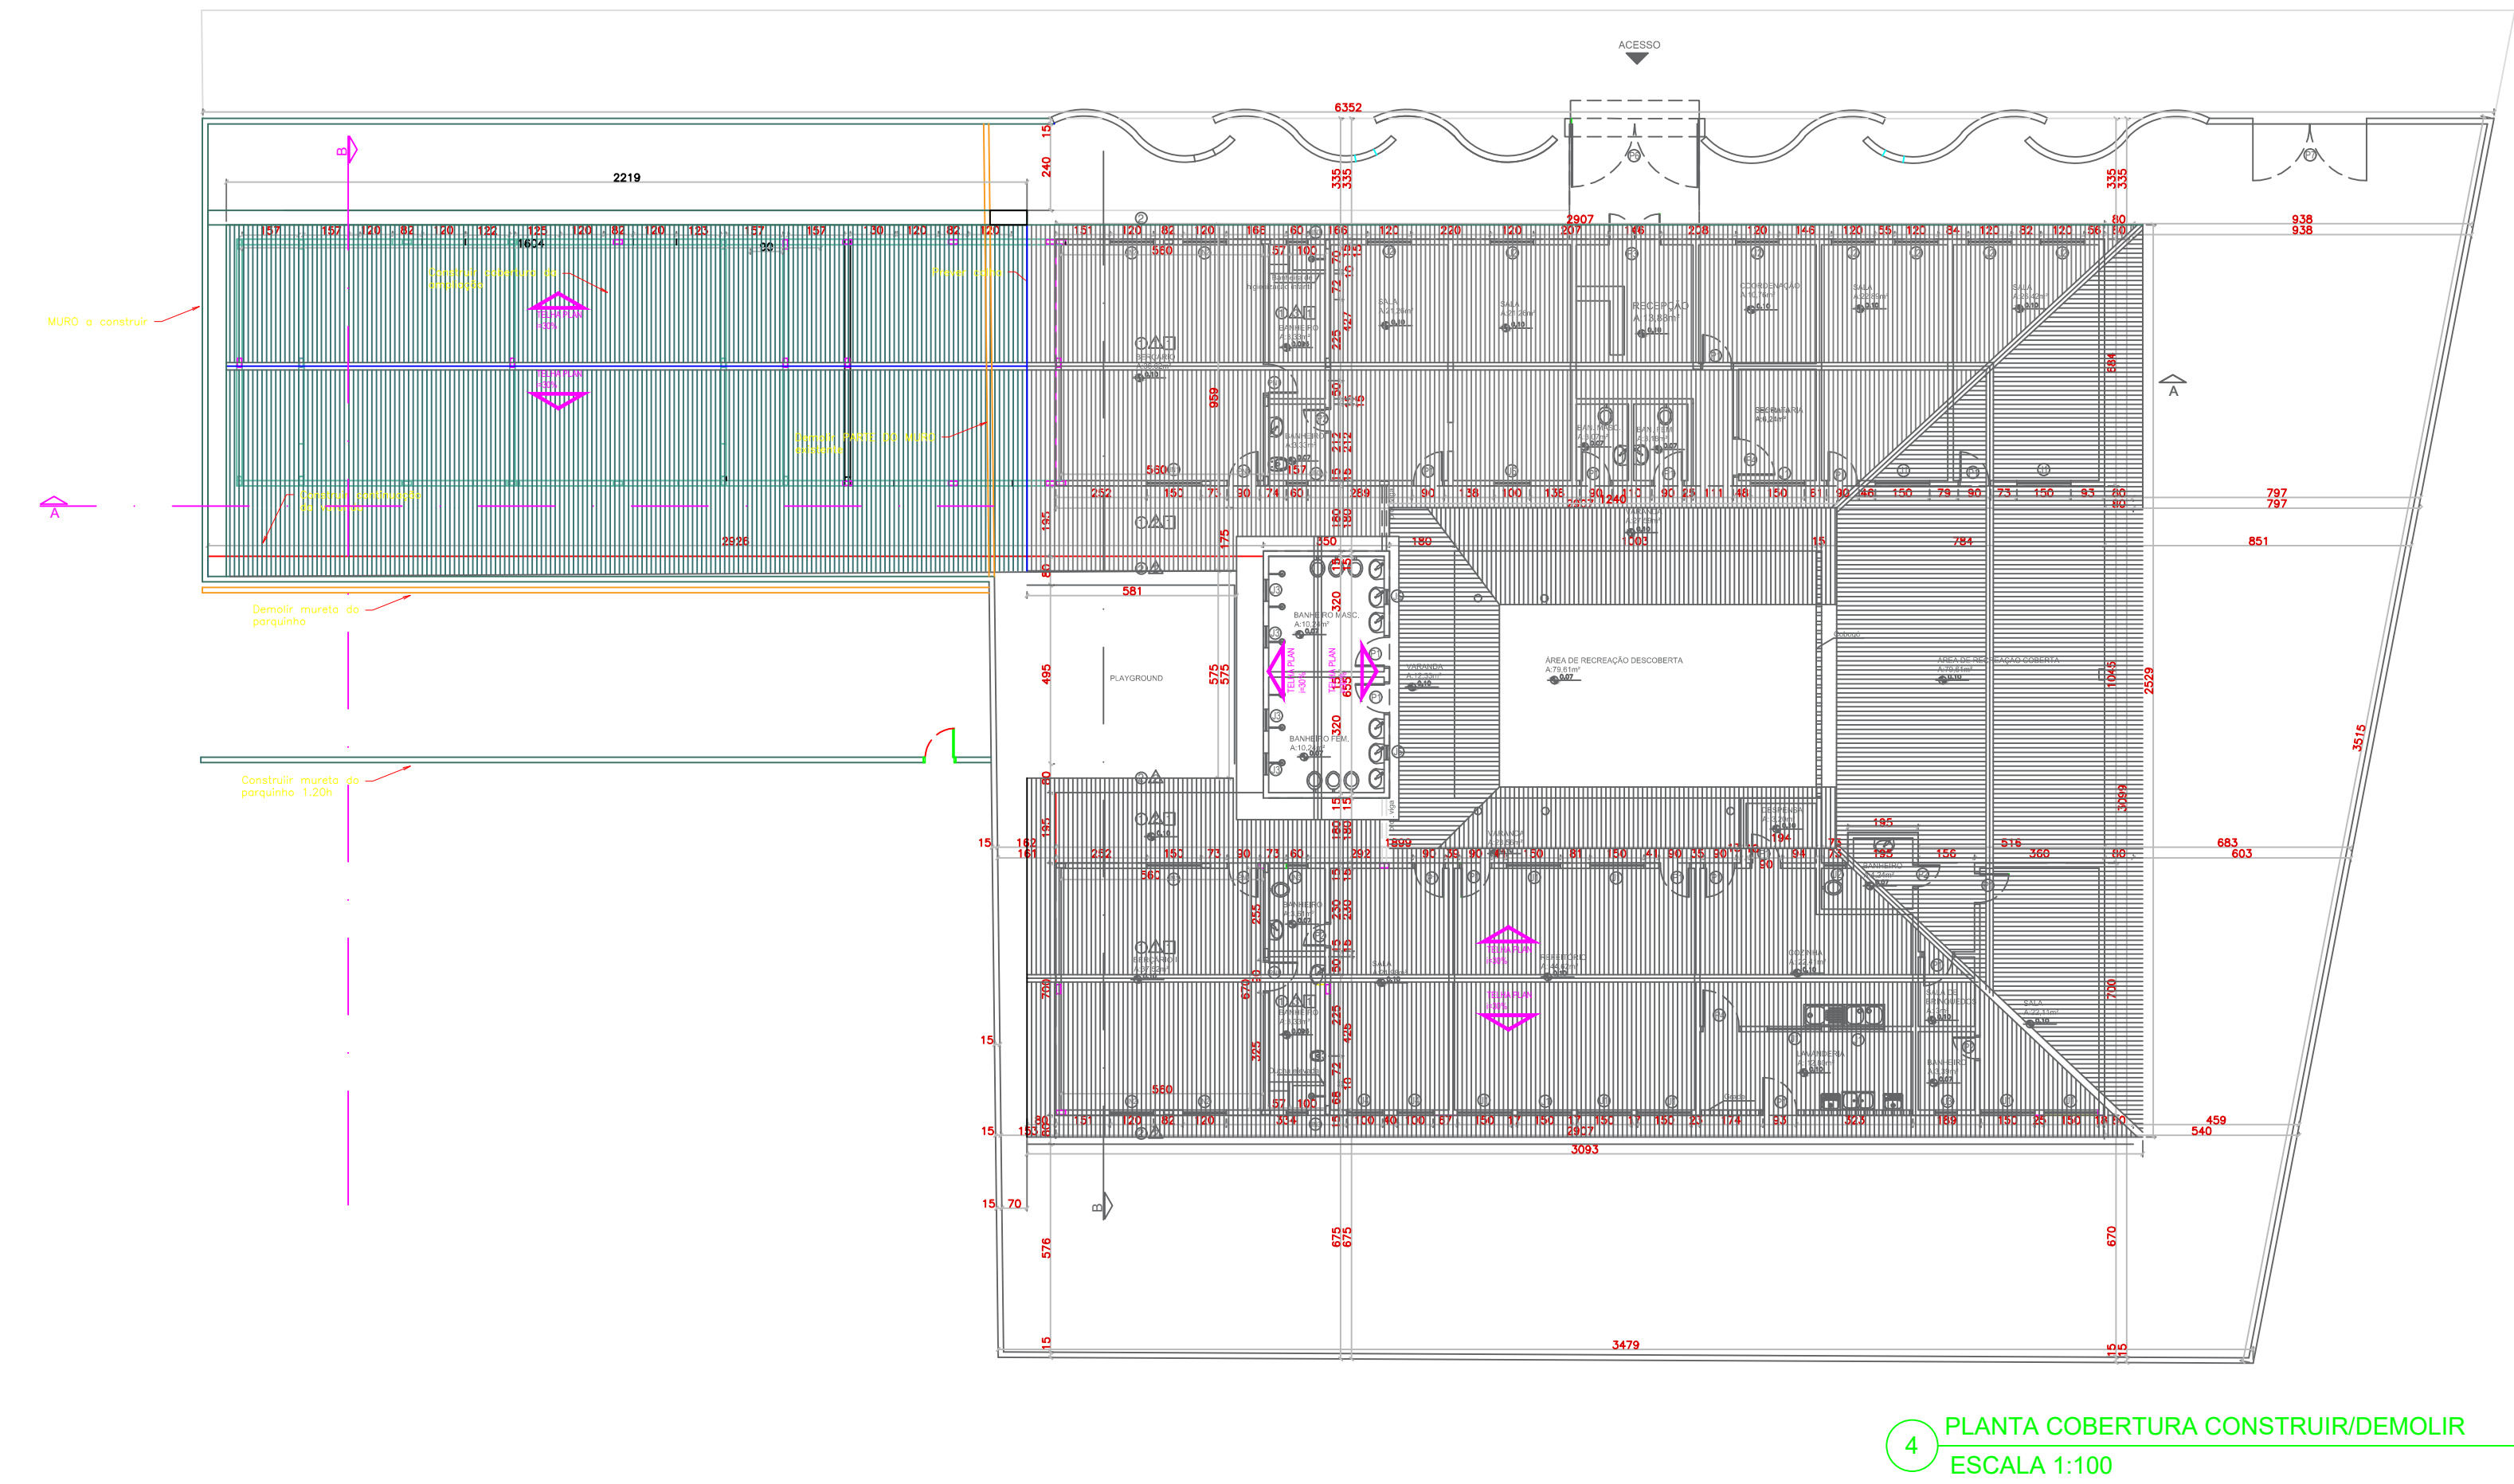


06 PLANTA COBERTURA
ESCALA 1:100

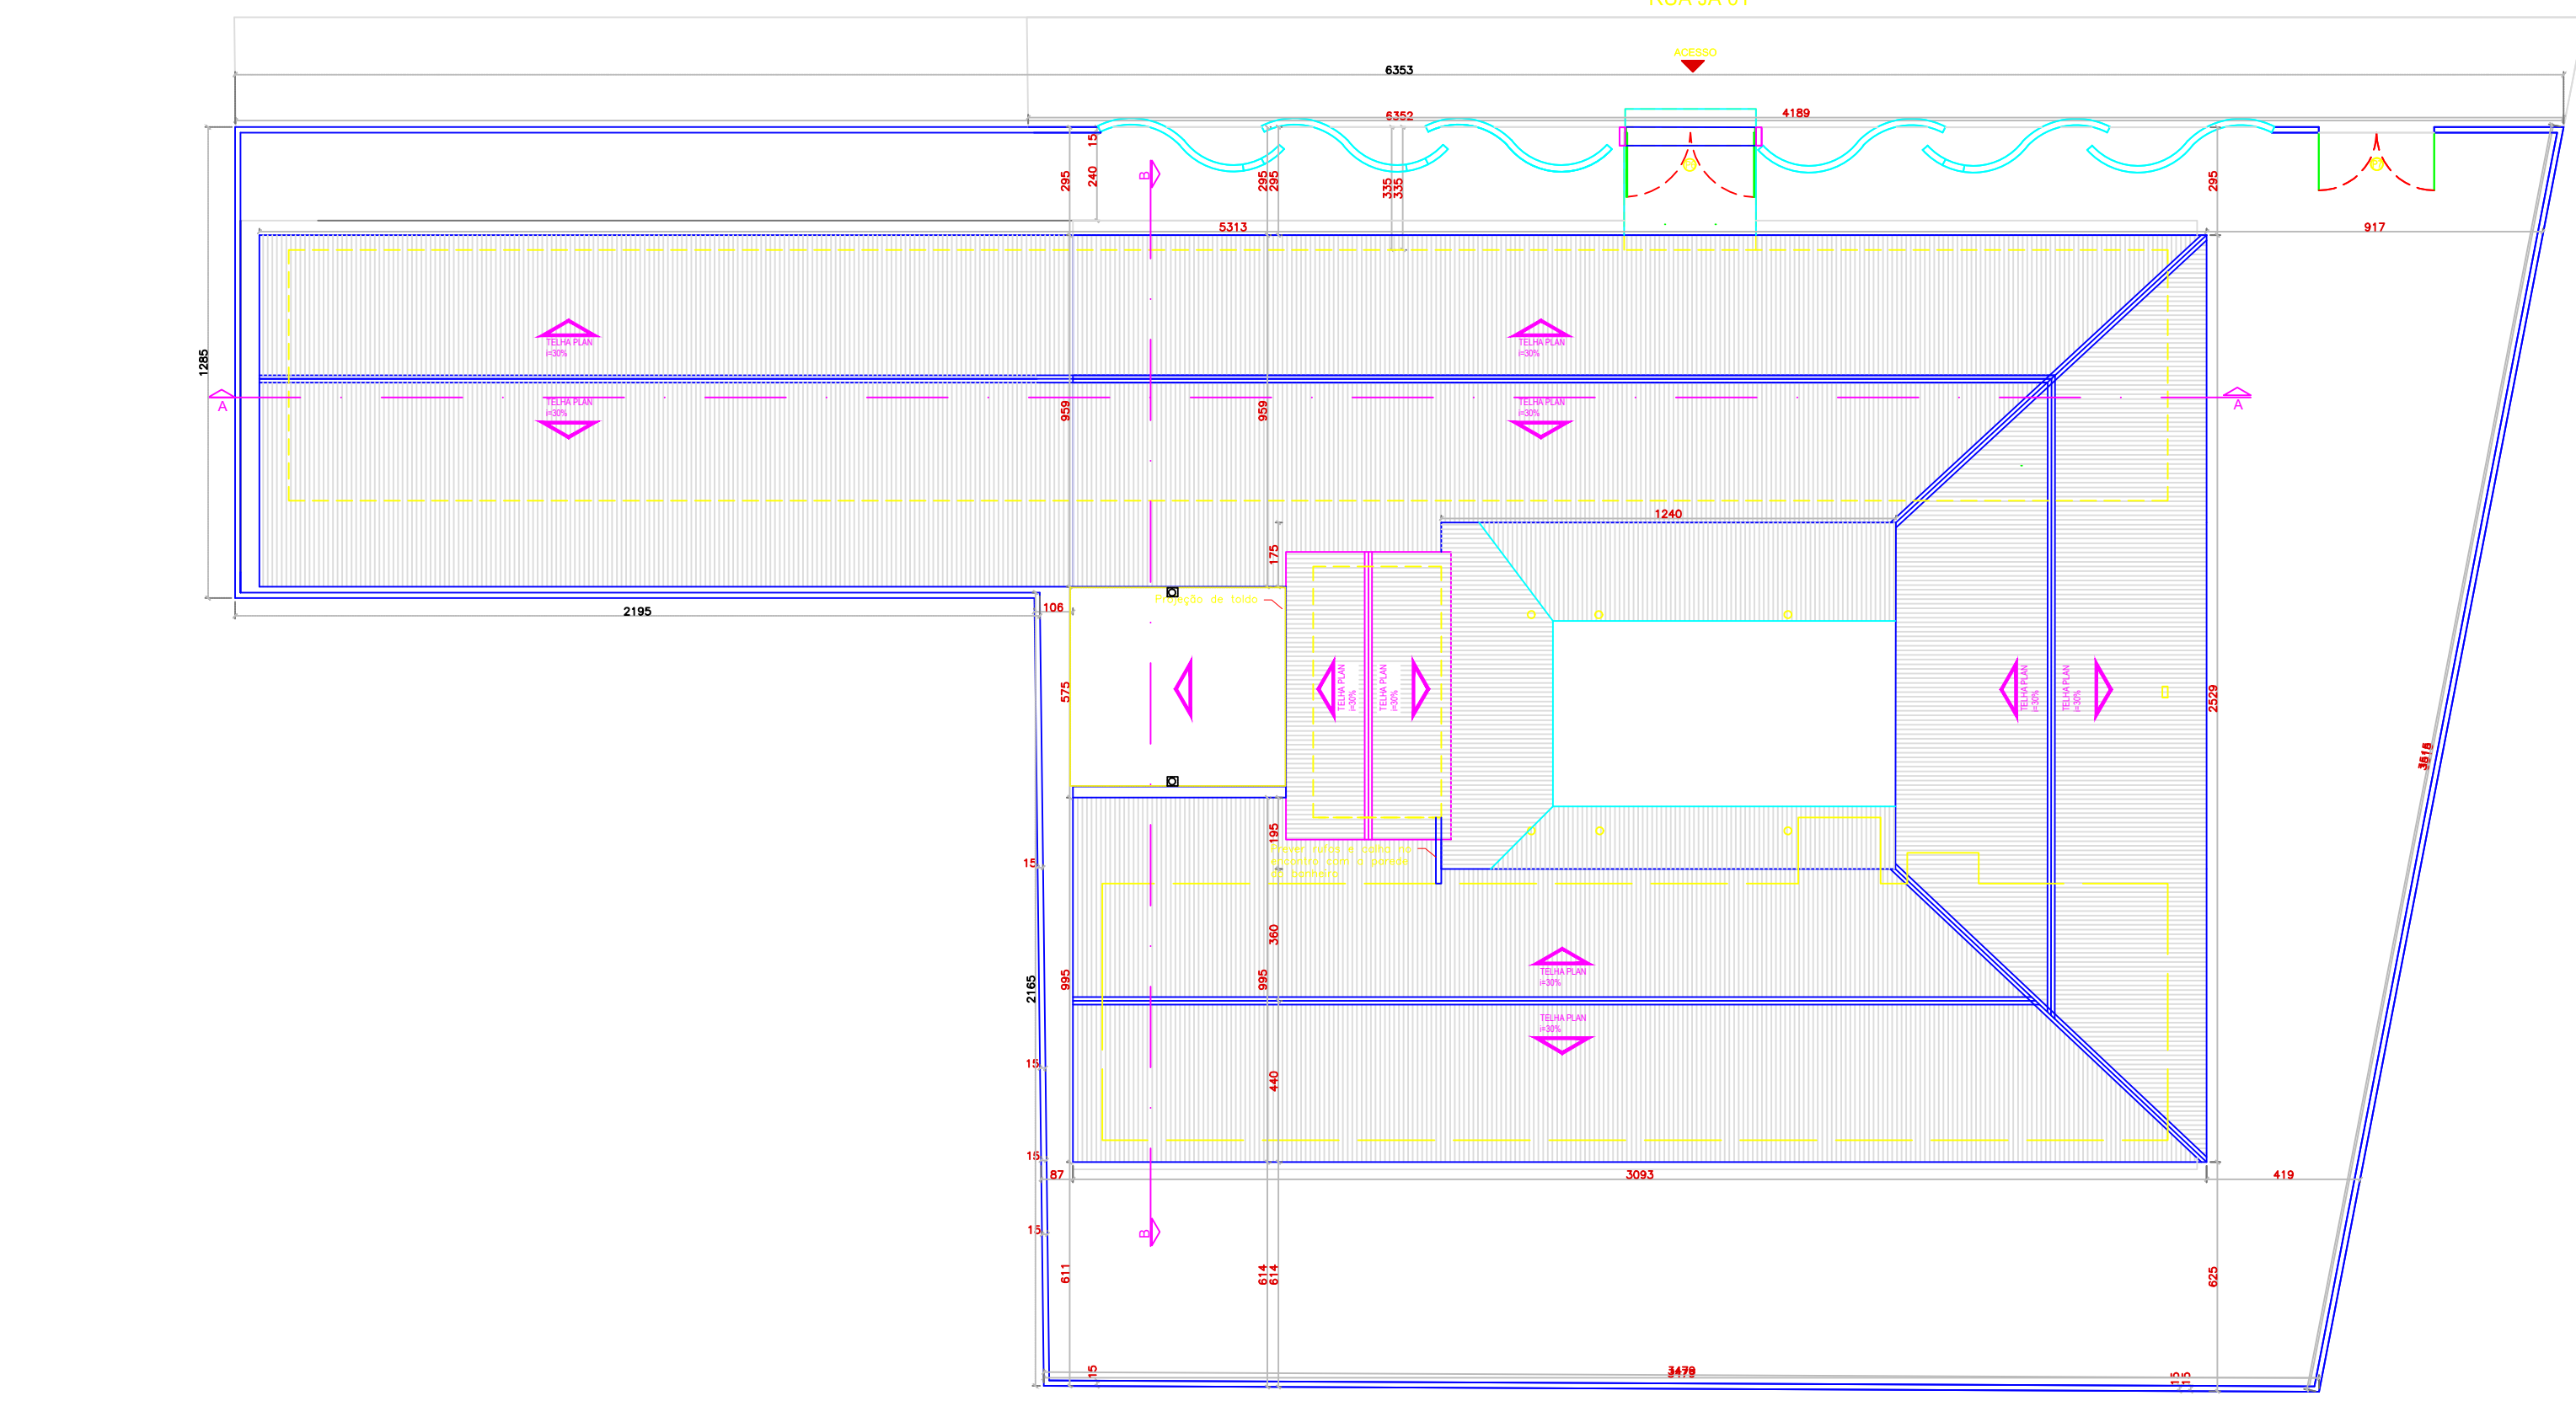


07 PLANTA COBERTURA FINAL
ESCALA 1:100

4 PLANTA COBERTURA CONSTRUIR/DEMOLIR
ESCALA 1:100


4 PLANTA COBERTURA
ESCALA 1:200

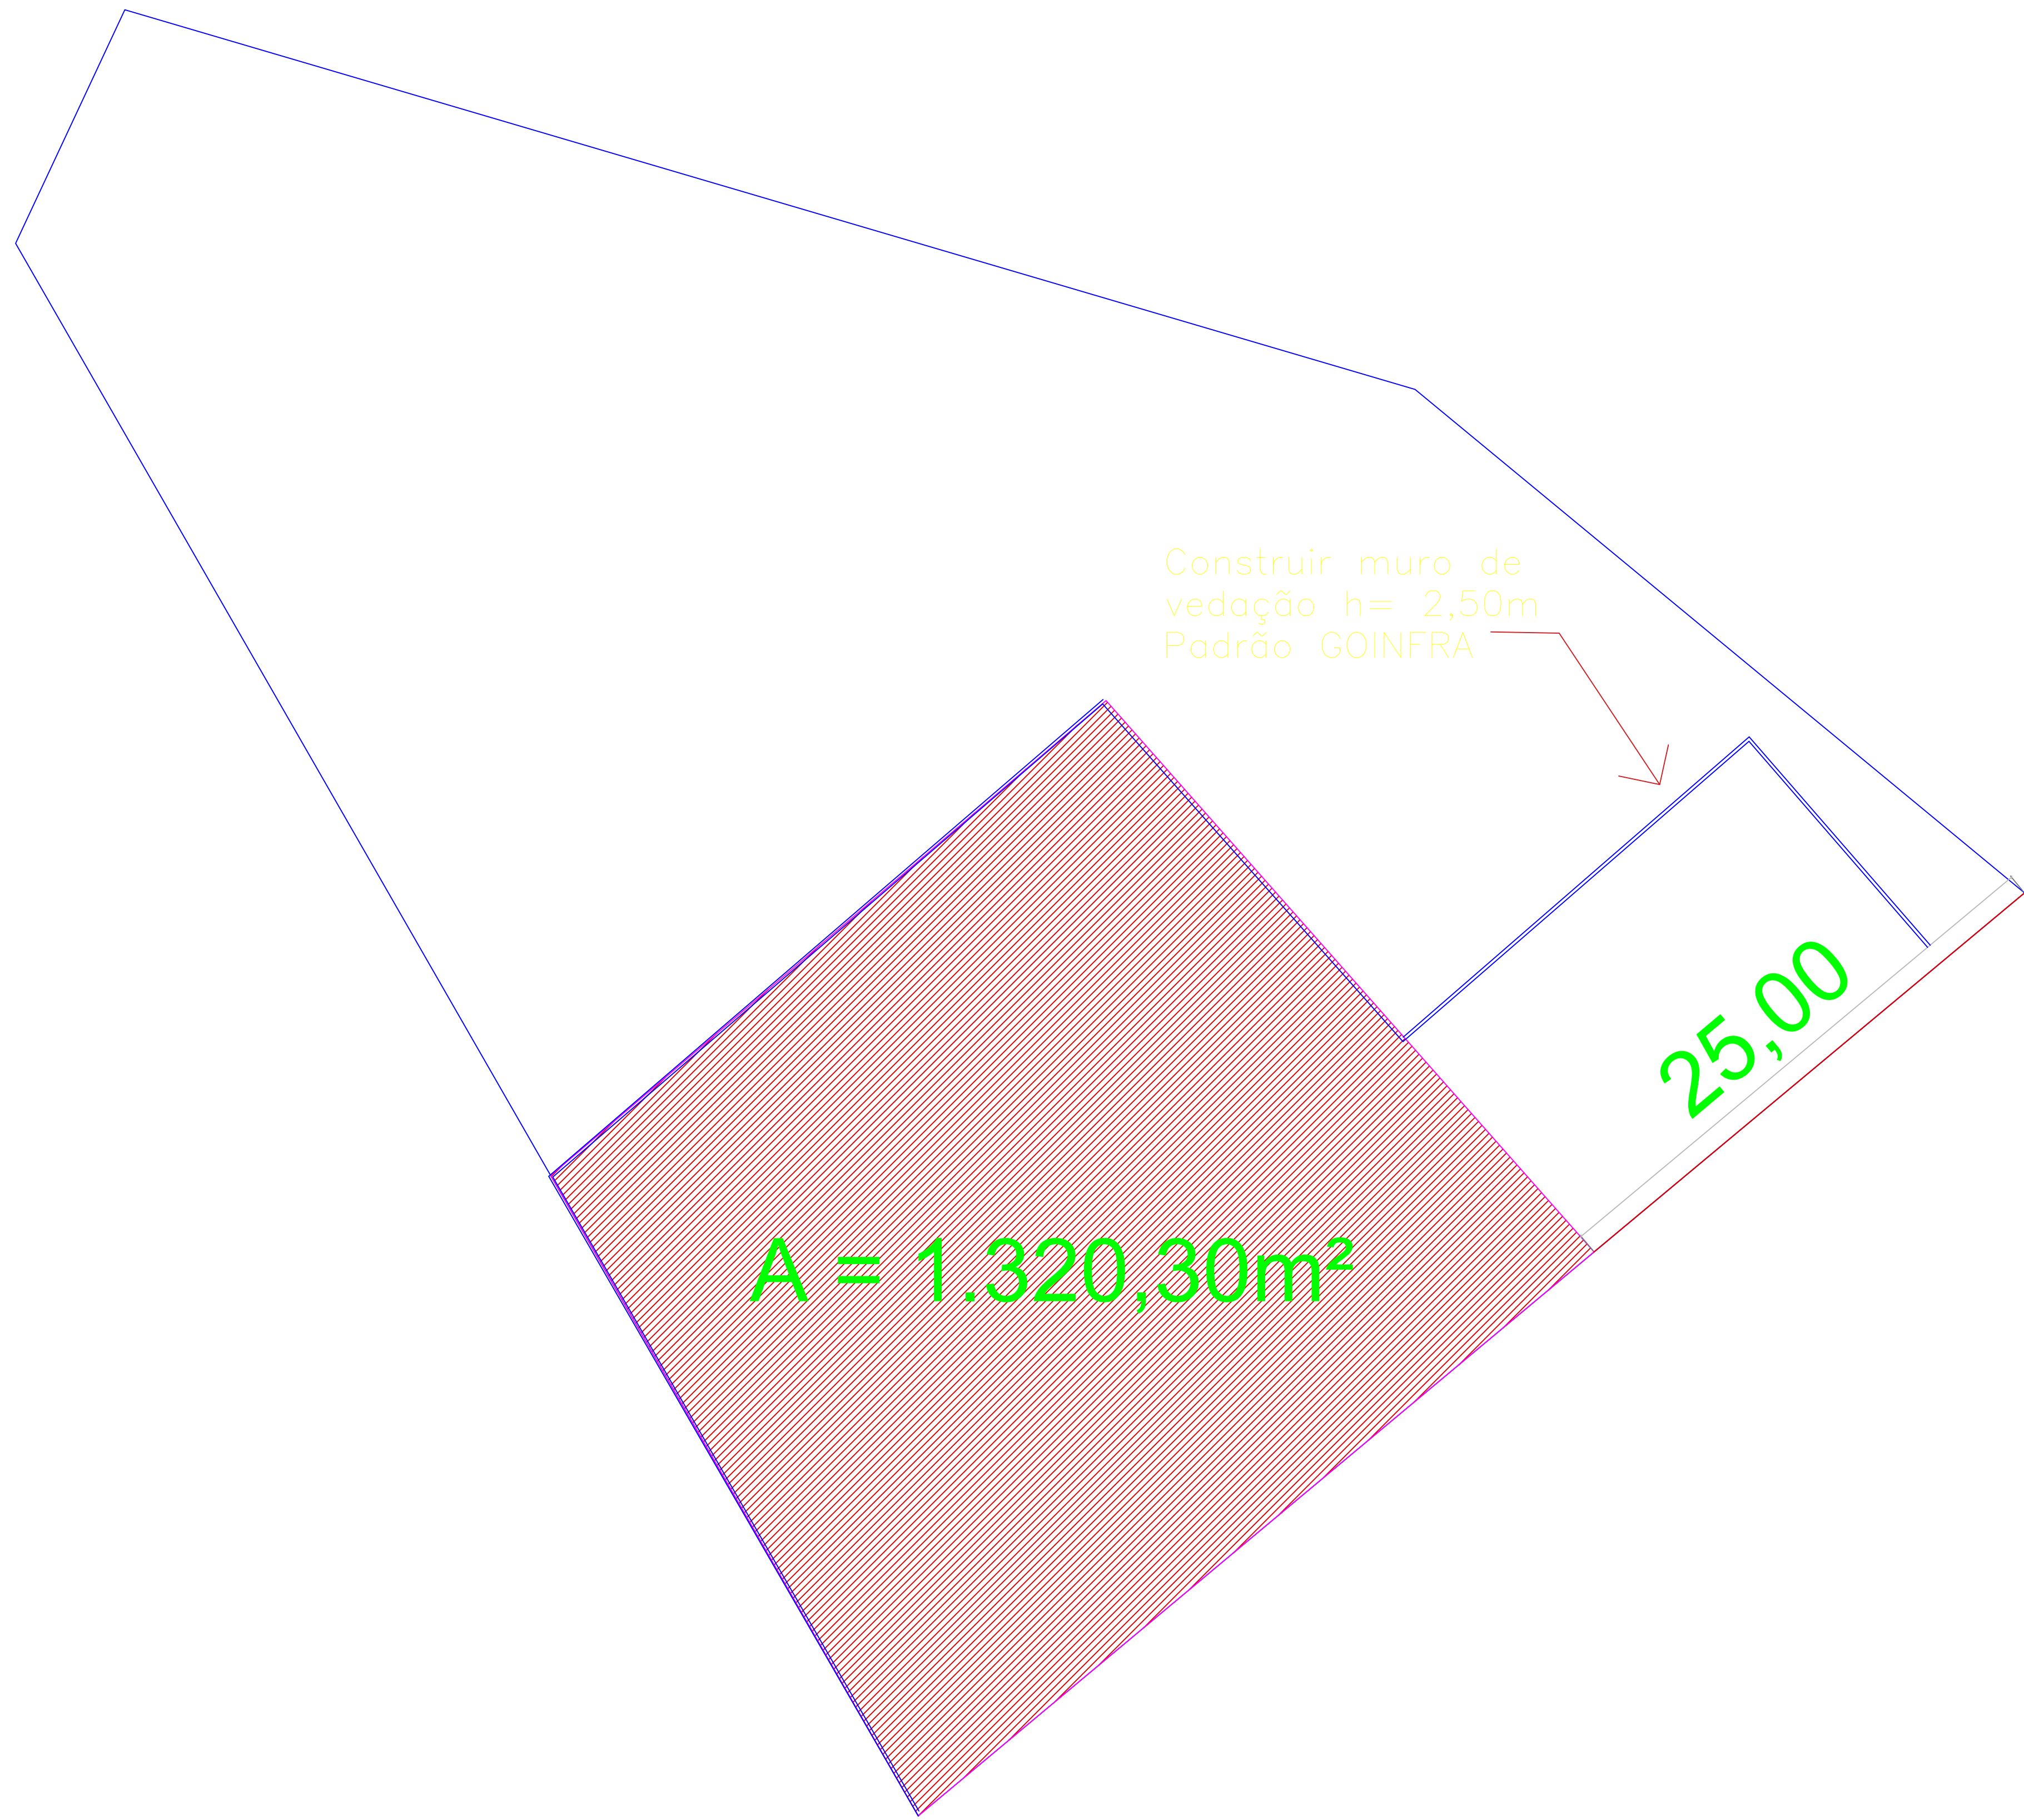

08 PLANTA LOCAÇÃO MURO À CONSTRUIR
ESCALA 1:200

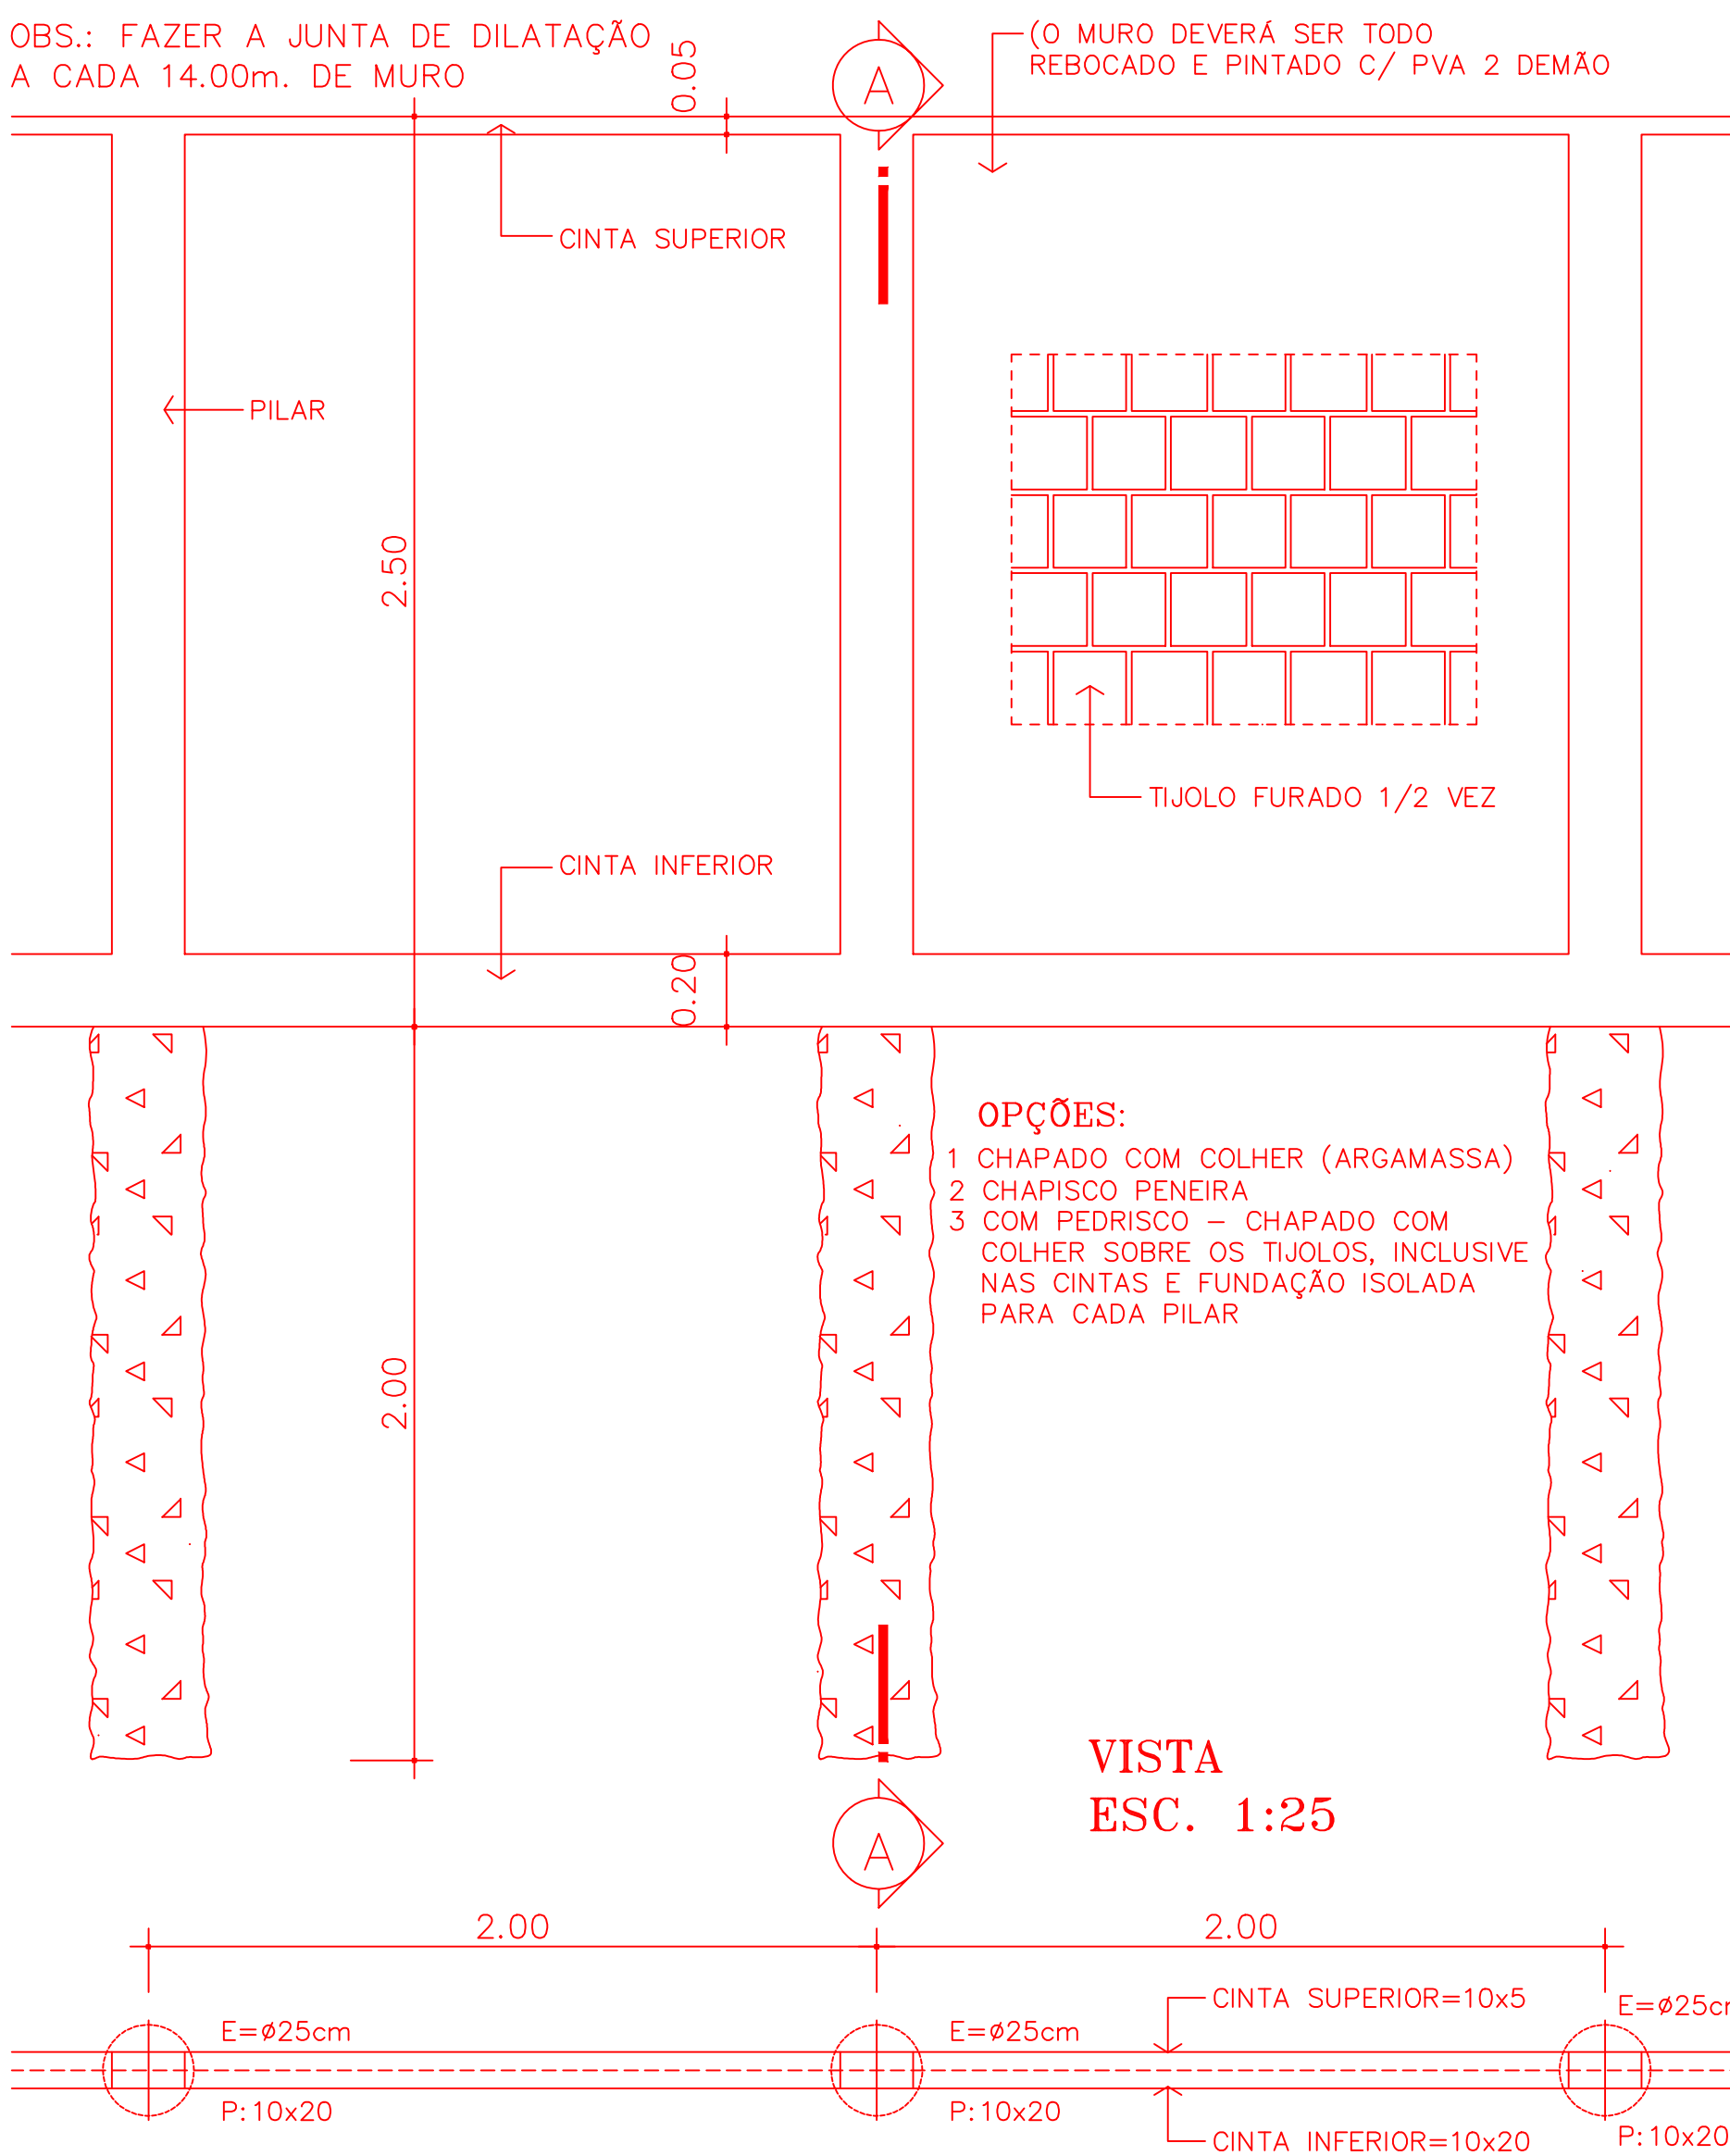

08 DETALHE MURO
ESCALA 1:200

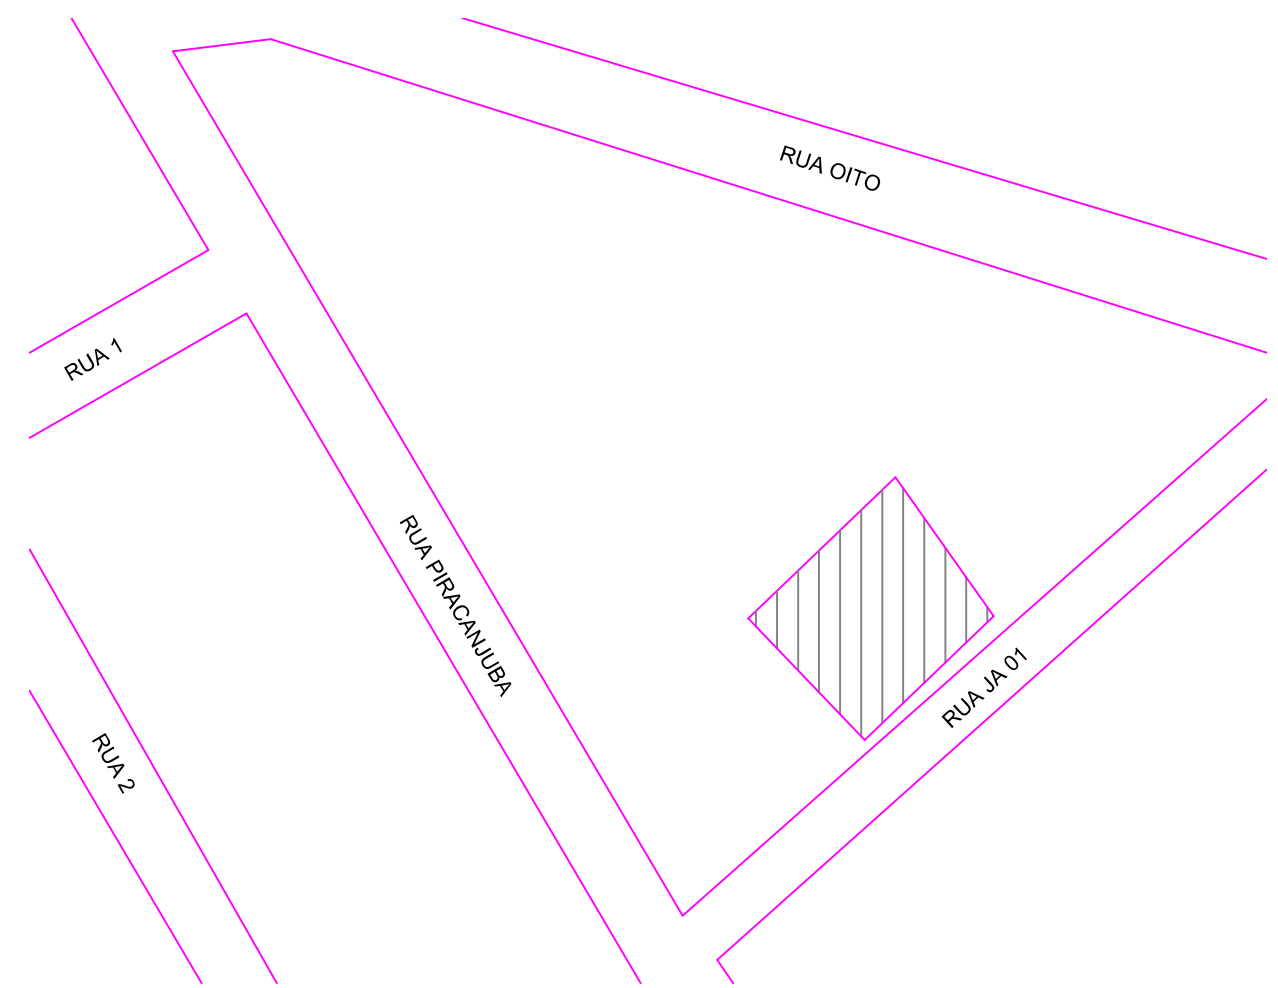

PLANTA LOCAÇÃO
COORDENADAS: -16.963070, -54.4834744°W

LEGENDA ACABAMENTOS	
PISO	
1 PISO CERÂMICO 45x45 cm PEI SUPERIOR OU IGUAL A 4 NA COR BRANCO	
2 PISO EM CONCRETO DESEMPENADO PINTADO	
PAREDE	
1 PINTURA ACRILICA ACETINADO BRANCO GEL	
2 PINTURA ACRILICA ACETINADA NA COR AZUL	
3 REVESTIMENTO CERÂMICO BRANCO 30x30 DO CHÃO ATÉ O TETO	
CASO NÃO ENCONTRADO AS CORES E MATERIAS ESPECIFICADAS, DEVE-SE ENTRAR EM CONTATO COM O FISCAL DE OBRA RESPONSÁVEL	
TETO	
1 PINTURA ACRILICA BRANCO NEVE EM LAJE C/ GESSO CORRIDA	

1:100
2:200
3:300

QUADRO DE ÁREAS	
ÁREA DO TERRENO	Área: 1.320,30 m²
ÁREA CONSTRUÍDA EXISTENTE	Área: 701,52 m²
ÁREA AMPLIADA	Área: 214,09 m²
ÁREA CONSTRUÍDA FINAL	Área: 915,61 m²

APPROVAÇÃO:

EM _____

REVISÃO	DATA	MODIFICAÇÃO
01		
02		
03		
04		

ARQUITETÔNICO

CLIENTE: PREFEITURA DE BELA VISTA DE GOIÁS

OBRA: AMPLIAÇÃO CMEI DONA BALTIRA

ENDEREÇO: RUA JAO1, QD. 01, ALPM 01, ST. ALPHAVILLE, BELA VISTA DE GOIÁS/75240-000

REFERENTE: PLANTA DE COBERTURA
PLANTA DE COBERTURA FINAL
PLANTA DE LOCAÇÃO MURO À CONSTRUIR
DETALHE MURO

ÁREAS: ÁREA CONSTRUÍDA EXISTENTE: 701,52 MP
ÁREA DA AMPLIAÇÃO: 246,81 MP

A.R.T.: _____ Prancha Nº: 2/2

ENG. LORRANY FALERO DA SILVA
CREA: 10198431-1/20-00

PREFEITURA DE BELA VISTA DE GOIÁS
CNPJ: 07.005.917/0001-41

Desenho	Revisão	Tamanho	Escala(s)	Unidade(s)	Data	ART Nº
1/200	1	A3	1:200	mm	20/08/2024	10198431-1/20-00

Os direitos autorais deste projeto pertencem aos engenheiros acima citados.
É proibida a sua reprodução, modificação e/ou alteração conforme LEI 5.968 ART. 25