


1 PLANTA GERAL  
ESCALA 1/100

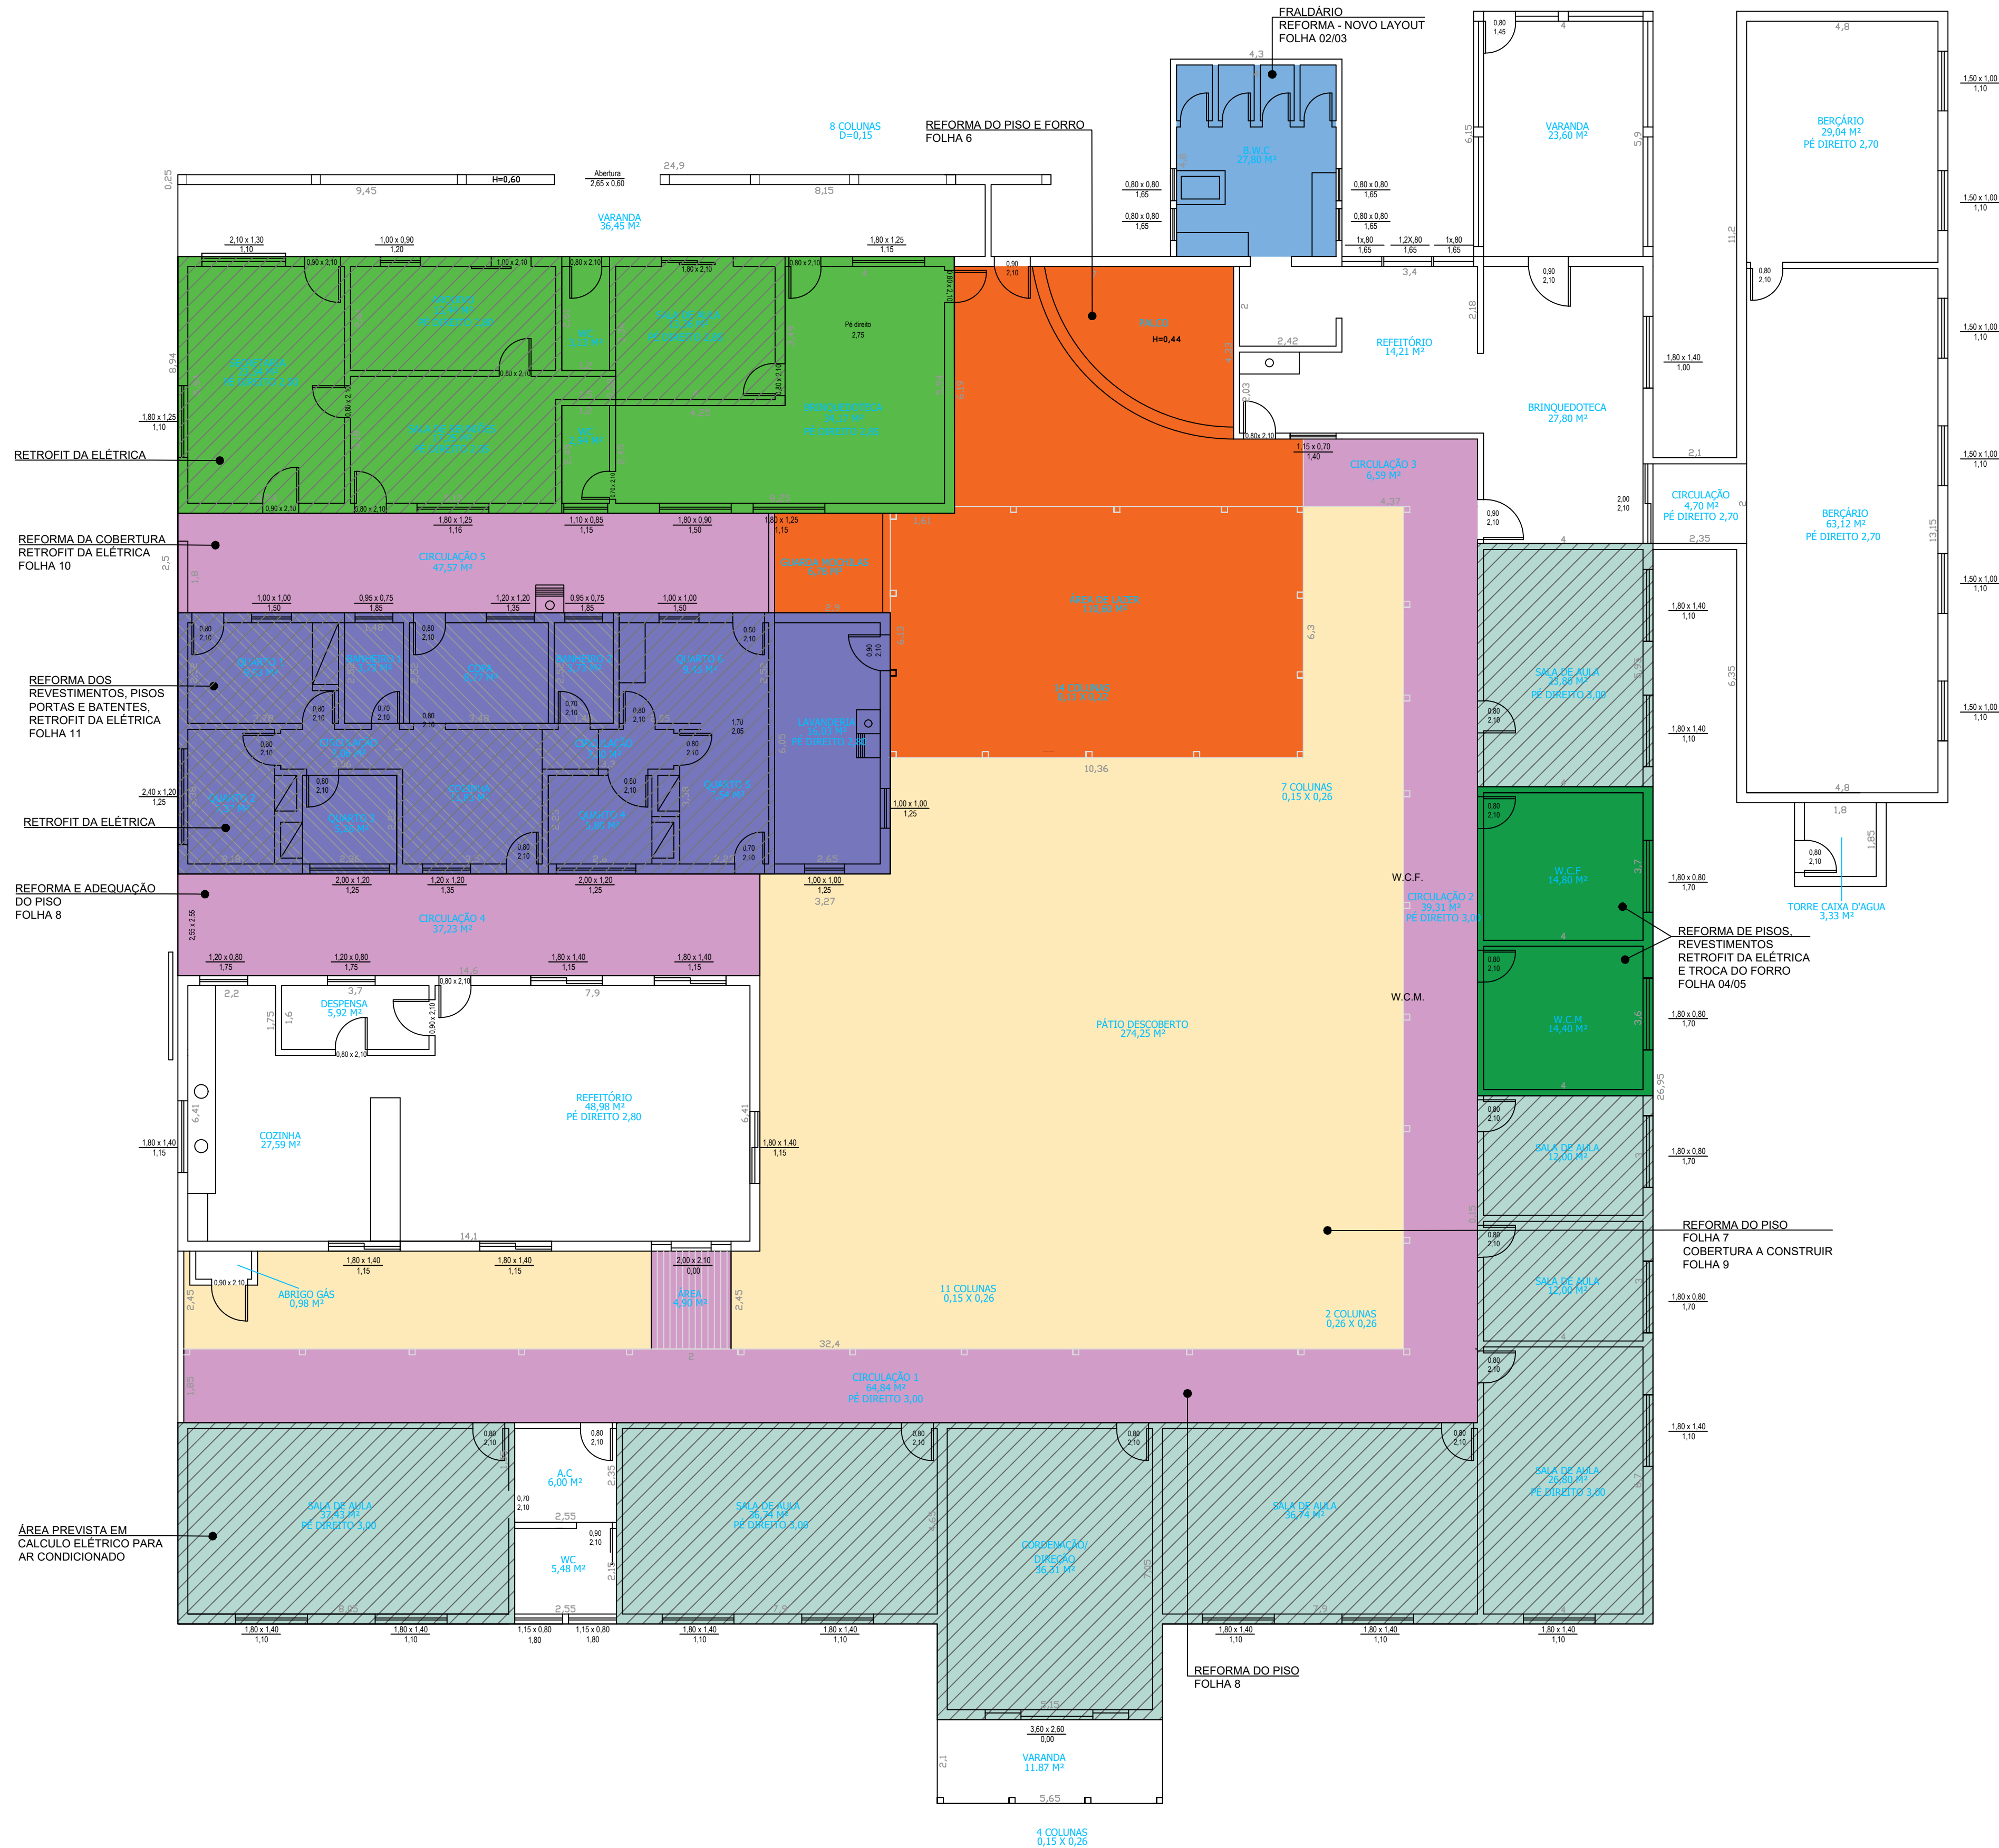

RETROFIT DA ELÉTRICA

REFORMA DA COBERTURA  
RETROFIT DA ELÉTRICA  
FOLHA 10

REFORMA DOS  
REVESTIMENTOS, PISOS  
PORTAS E BATENTES,  
RETROFIT DA ELÉTRICA  
FOLHA 11

RETROFIT DA ELÉTRICA

REFORMA E ADEQUAÇÃO  
DO PISO  
FOLHA 9

ÁREA PREVISTA EM  
CÁLCULO ELÉTRICO PARA  
AR CONDICIONADO

NOTAS

- MEDIDAS E NÍVEIS EM METROS;
- VERIFICAR DETALHES CONSTRUTIVOS PERTINENTES NAS PRANCHAS DE DETALHAMENTO;
- EM CASO DE CONFLITO DE INFORMAÇÕES ENTRE O PROJETO GRÁFICO E O MEMORIAL DESCRITIVO, PREVALECE A INFORMAÇÃO CONTIDA NOS DESENHOS;
- ALTERAÇÕES NESTE PROJETO SOMENTE COM AUTORIZAÇÃO EXPRESSA DO ÍTALA ENGENHARIA
- PROJETO RETROFIT DA ELÉTRICA ENCONTRA-SE EM FOLHAS DE PROJETO ELÉTRICO.

REFERÊNCIAS:

ARQUIVO RECEBIDO - CRECHE DESIDÉRIO MINETTO

LEGENDA DE ÁREA:	
<span style="display:inline-block; width:15px; height:15px; background-color:blue; border:1px solid black;"></span>	FRALDÁRIO - 19,20m²
<span style="display:inline-block; width:15px; height:15px; background-color:green; border:1px solid black;"></span>	SANITÁRIO FEMININO - 14,80m²
<span style="display:inline-block; width:15px; height:15px; background-color:green; border:1px solid black;"></span>	SANITÁRIO MASCULINO - 14,40m²
<span style="display:inline-block; width:15px; height:15px; background-color:orange; border:1px solid black;"></span>	PÁTIO COBERTO - 117,09m²
<span style="display:inline-block; width:15px; height:15px; background-color:yellow; border:1px solid black;"></span>	PÁTIO DESCOBERTO 274,88m²
<span style="display:inline-block; width:15px; height:15px; background-color:purple; border:1px solid black;"></span>	BLOCO 01 - 125,45m²
<span style="display:inline-block; width:15px; height:15px; background-color:purple; border:1px solid black;"></span>	BLOCO 02 - 117,04 m²
<span style="display:inline-block; width:15px; height:15px; background-color:purple; border:1px solid black;"></span>	CIRCULAÇÃO - 186,03m²
<span style="display:inline-block; width:15px; height:15px; background-color:lightgreen; border:1px solid black;"></span>	BLOCO DE SALA DE AULAS - 250,45m²
<span style="display:inline-block; width:15px; height:15px; background: repeating-linear-gradient(45deg, transparent, transparent 2px, black 2px, black 4px); border:1px solid black;"></span>	ÁREA CALCULADA PARA AR CONDICIONADO
<span style="display:inline-block; width:15px; height:15px; background: repeating-linear-gradient(-45deg, transparent, transparent 2px, black 2px, black 4px); border:1px solid black;"></span>	ÁREA SEPARADA PARA REFORMA



PREFEITURA MUNICIPAL DE MACATUBA  
SECRETARIA MUNICIPAL DE INFRAESTRUTURA,  
DESENVOLVIMENTO URBANO, SERVIÇOS E ZELADORIA  
**SEDURB - DIVISÃO DE ENGENHARIA**

Rua Arlindo Batista Artioli, 5-40, Centro, CEP 17290-035 - Macatuba/SP  
CNPJ 46.200.853/0001-78 | Fone: (14) 3298-9800 | Email: engenharia@macatuba.sp.gov.br

<b>TÍTULO:</b> REFORMA DA CRECHE MUNICIPAL DESIDÉRIO MINETTO, NO MUNICÍPIO DE MACATUBA/SP	<b>FOLHA:</b> ARQ. 01-11
--	--------------------------------

<b>PROJETO:</b> PLANTA GERAL
---------------------------------

**PROPRIETÁRIO:**  
PREFEITURA MUNICIPAL DE MACATUBA - ESTADO DE SÃO PAULO

<b>ENDEREÇO DA OBRA:</b> AV. CORONEL VIRGÍLIO ROCHA, Nº 17-36, CENTRO, MACATUBA/SP	<b>QUADRO DE ÁREAS:</b>
---	-------------------------

**ART/RRT:**

<b>DATA:</b> FEV/2025	<b>ESCALA:</b> INDICADAS
--------------------------	-----------------------------

**LOCALIZAÇÃO:**



RESPONSÁVEL TÉCNICO PELO PROJETO  
Tayná Pegatim Valezi  
Engenheira Civil - CREA Nº 5.070.457.252

SECRETÁRIO MUNICIPAL DE INFRAESTRUTURA,  
DESENVOLVIMENTO URBANO, SERVIÇOS E  
ZELADORIA  
Armando Soares O. Júnior

PREFEITO MUNICIPAL  
Anderson Ferreira

Fonte: Google Earth