


1 DIAGRAMA UNIFILAR
ESC.: 1:50

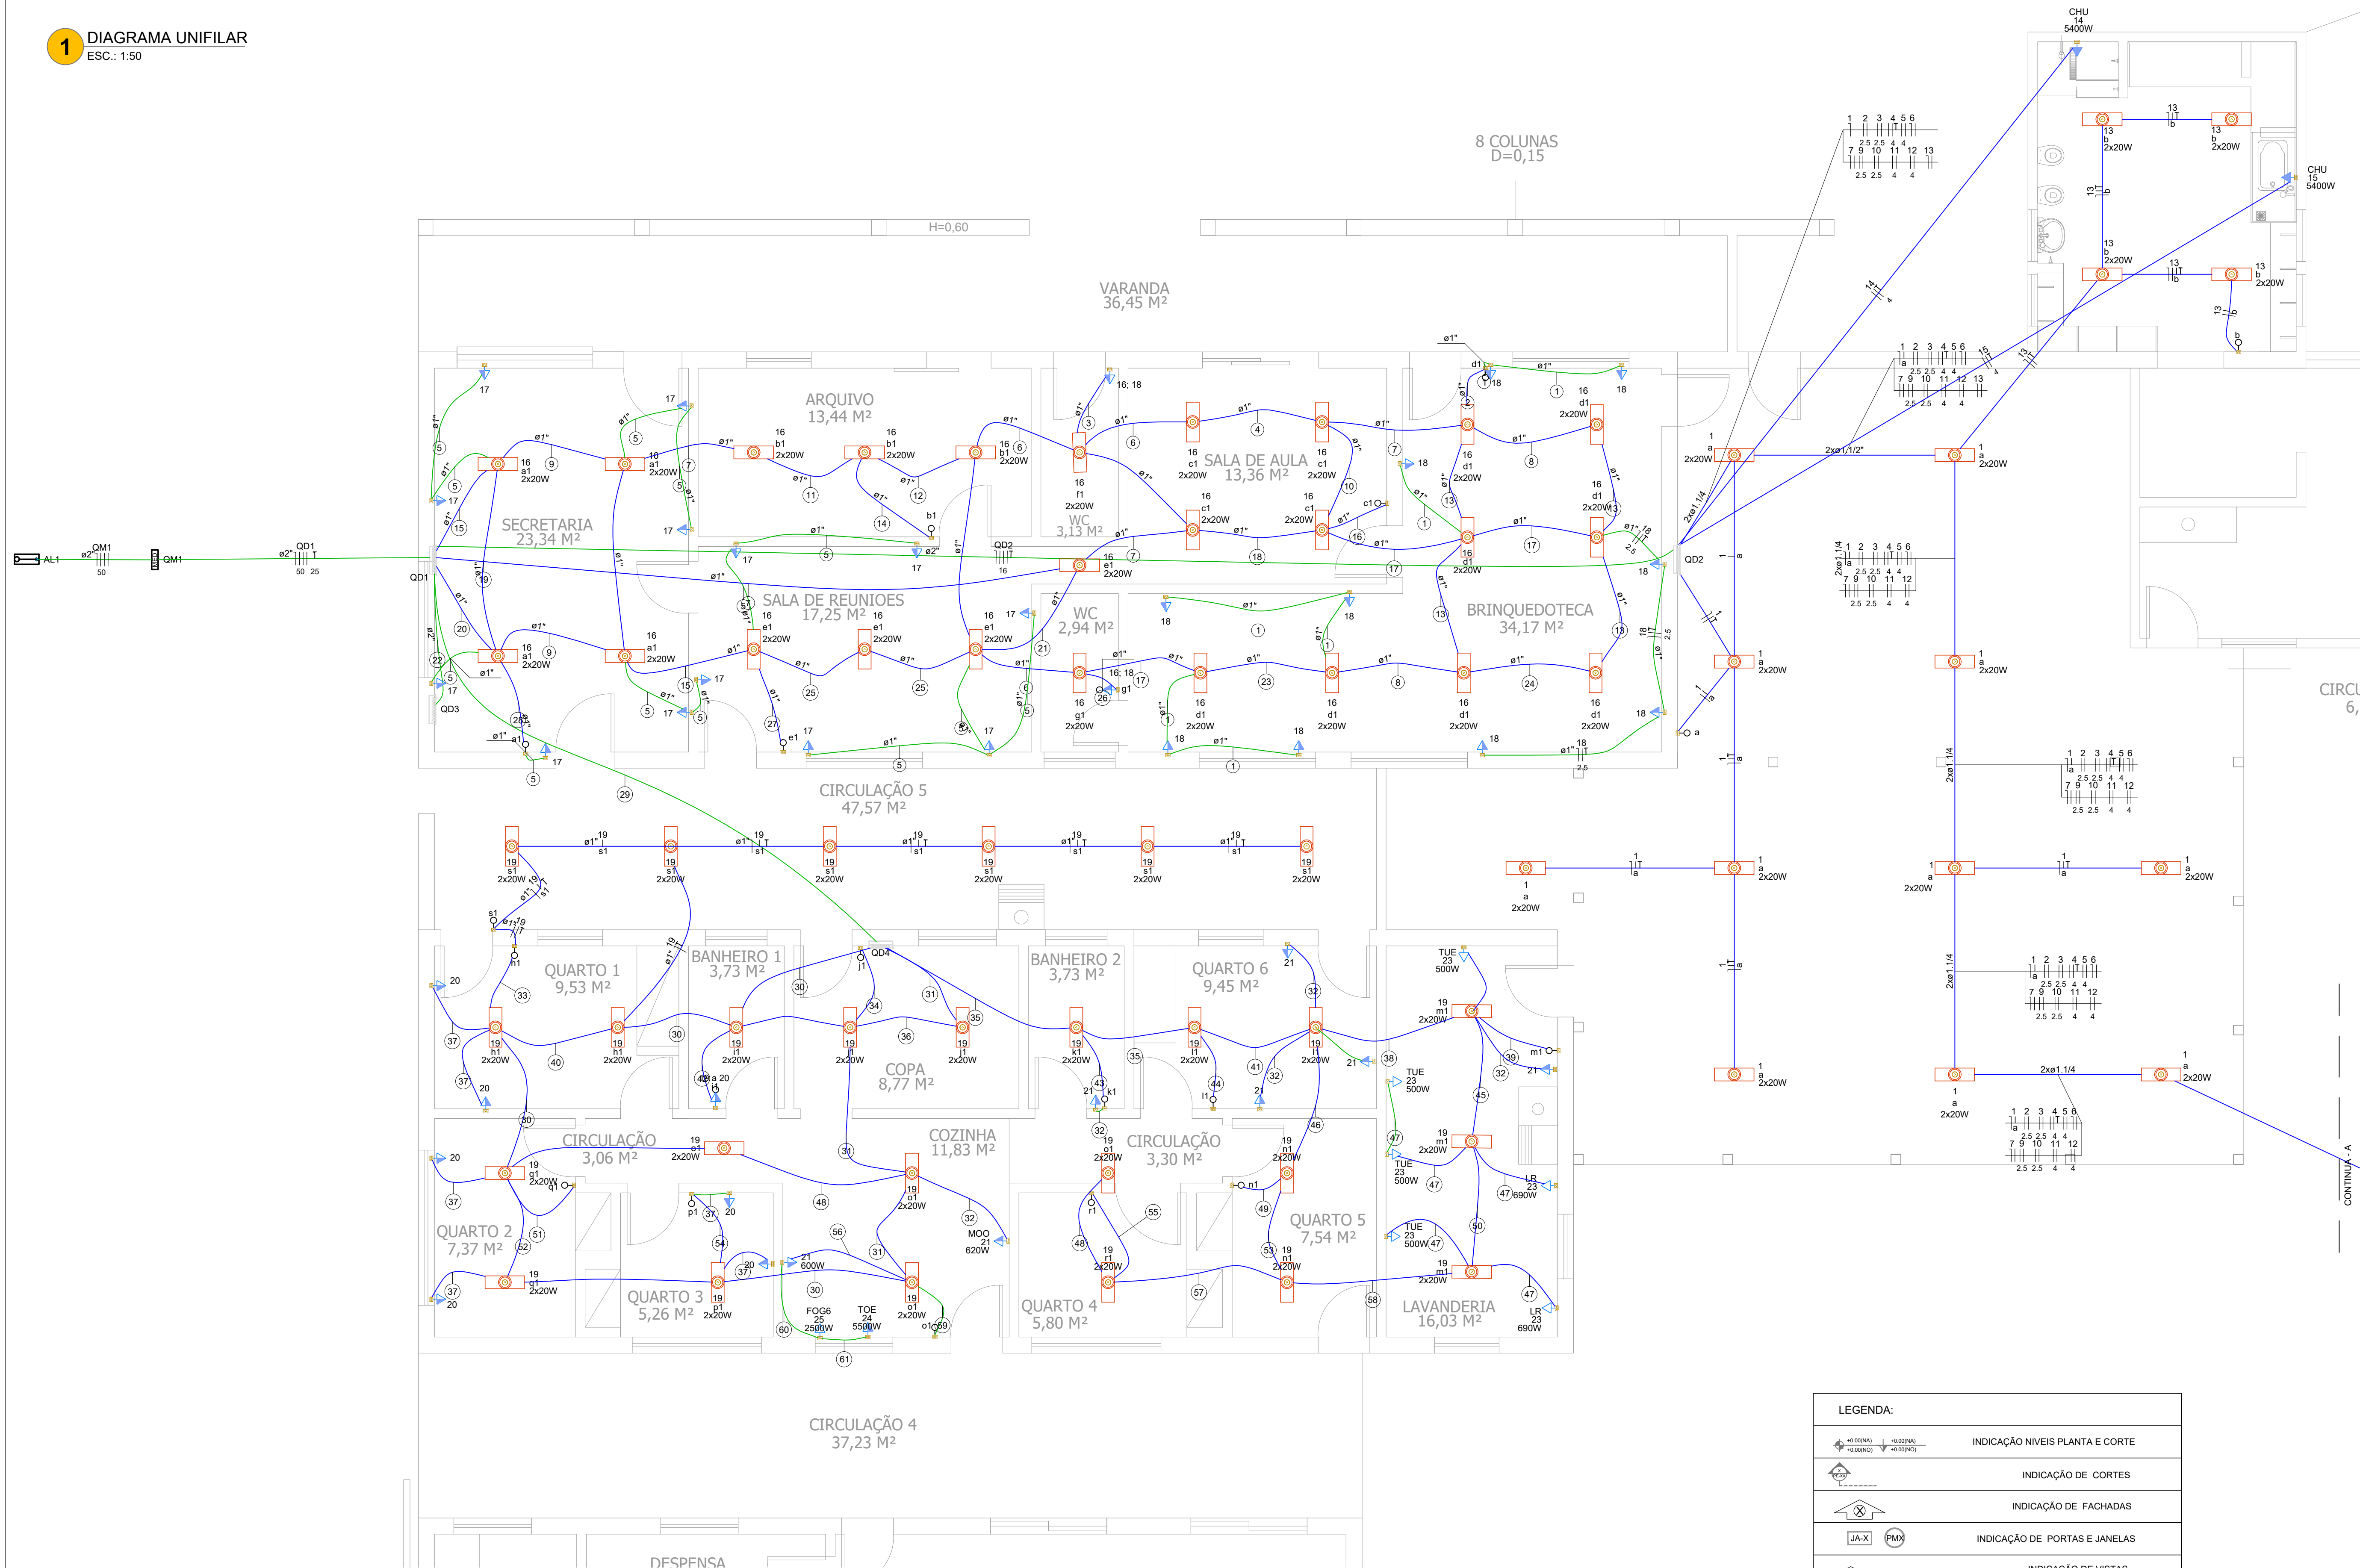


Quadro de Cargas (AL1)													
Circuito	Descrição	Esquema	Método de inst.	Tensão (V)	Pot. total (VA)	Pot. total (W)	Fases	Pot. - R (W)	Pot. - S (W)	Pot. - T (W)	FCT	FCA	In°
QM1		3F+N	B1	220/127 V	53956	52100	R+S+T	16660	18040	17460	1.00	100.4	100.4
TOTAL					53956	52100	R+S+T	16660	18040	17460			

Quadro de Cargas (OD1)													
Circuito	Descrição	Esquema	Método de inst.	Tensão (V)	Pot. total (VA)	Pot. total (W)	Fases	Pot. - R (W)	Pot. - S (W)	Pot. - T (W)	FCT	FCA	In°
OD2		3F+N+T	B1	220/127 V	33764	33720	R+S+T	11320	11240	11160	1.00	54.6	54.6
OD3		3F+N+T	B1	220/127 V	3778	3500	R+S+T	1000	1300	1200	1.00	0.65	17.5
OD4		3F+N+T	B1	220/127 V	16413	14880	R+S+T	4260	5200	5100	1.00	1.00	41.6
TOTAL					53956	52100	R+S+T	16660	18040	17460			

LEGENDA DE FAIXÃO	
1	16 17 18 

21	16 17 18 
----	---

41	16 17 18 
----	---

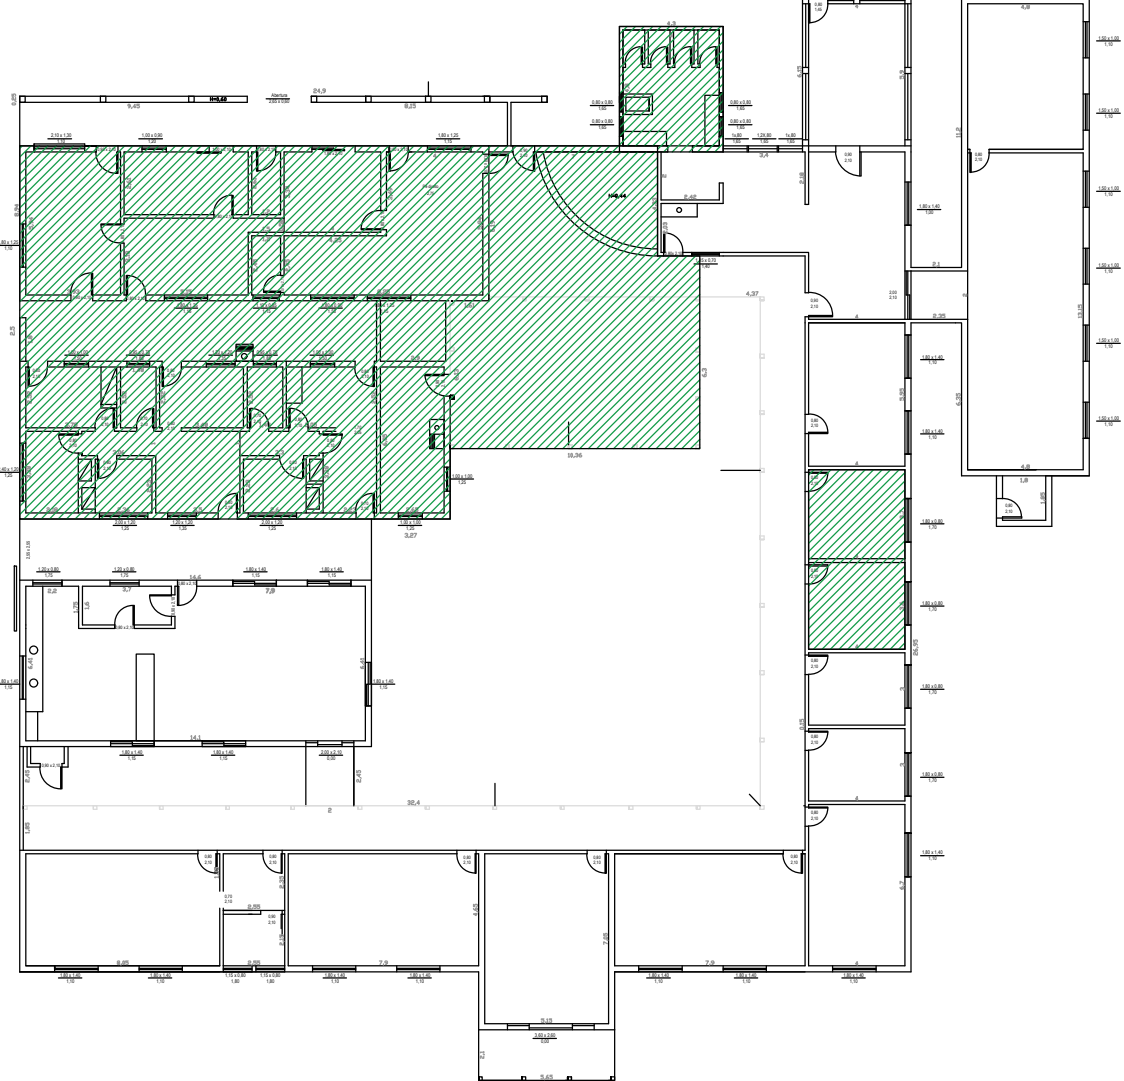

PLANTA CHAVE

PREFEITURA MUNICIPAL DE MACATUBA
SECRETARIA MUNICIPAL DE INFRAESTRUTURA,
DESENVOLVIMENTO URBANO, SERVIÇOS E ZELADORIA
SEDURB - DIVISÃO DE ENGENHARIA
Rua Arlindo Batista Artoli, 5-40, Centro, CEP 17290-035 - Macatuba/SP
CNPJ 46.200.853/0001-78 | Fone: (14) 3298-9800 | Email: engenheria@macatuba.sp.gov.br

TÍTULO: REFORMA DA CRECHE MUNICIPAL DESIDÉRIO MINETTO, NO MUNICÍPIO DE MACATUBA/SP

FOLHA: ELET. 02-03

PROJETO: DIAGRAMA UNIFILAR - PLANTAS

PROPRIETÁRIO: PREFEITURA MUNICIPAL DE MACATUBA - ESTADO DE SÃO PAULO

ENDEREÇO DA OBRA: AV. CORONEL VIRGÍLIO ROCHA, Nº 17-36, CENTRO, MACATUBA/SP

QUADRO DE ÁREAS:

ART/RBT:

DATA: FEV/2025

ESCALA: INDICADAS

LOCALIZAÇÃO:

RESPONSÁVEL TÉCNICO PELO PROJETO
Tayná Pegatim Valeri
Engenheira Civil - CREA Nº 5.070.457.252

SECRETÁRIO MUNICIPAL DE INFRAESTRUTURA,
DESENVOLVIMENTO URBANO, SERVIÇOS E ZELADORIA
Armando Soares O. Júnior

PREFEITO MUNICIPAL
Anderson Ferreira

Fonte: Google Earth

